



P R O A R H

Proarh mateković d.o.o.
za arhitektonsko projektiranje

Kneza Mislava 15,
Zagreb, 10000, Croatia
t. +385 1 46 36 015
t. +385 1 46 36 002
f. +385 1 45 52 878
e. proarh@proarh.hr
www.proarh.hr

Investitor :	Virovitičko-podravaska županija Trg Ljudevita Patačića 1, 33000 Virovitica OIB: 93362201007
Građevina/ zahvat u prostoru :	Centar za kulturu zdravlja - Rekonstrukcija starog dvorca Janković
Lokacija :	Cabuna, k.č.br. 607 k.o. Cabuna
Faza projekta :	IZVEDBENI PROJEKT MAPA I_A - Arhitektonski projekt
Glavni projektant i projektant :	Davor Mateković dipl.ing.arh. A1405
Suradnici :	Tomislav Stojan, dipl.ing.arh. Andrea Stroligo, mag.ing.arch.
Geodetske situacije izradio :	Darko Dukovac dipl.ing.geod. br. ovl. 752
Prikaz mjera zaštite od požara sukladan Pravilniku o sadržaju Elaborata zaštite od požara (NN51/2012) izradio :	Goran Kosović dipl.ing.stroj. upisni br. MUP RH 102
Br.t.d./ ZOP:	07/14 07-14-H
Odgovorna osoba :	Tomislav Stojan, dipl.ing.arh., direktor
Datum :	siječanj 2026.



POPIS MAPA:

MAPA I_A - IZVEDBENI PROJEKT-ARHITEKTURA

NACRTI

I.	PLAN RUŠENJA - TLOCRT PODRUMA	M1:100
II.	PLAN RUŠENJA - TLOCRT PRIZEMLJA	M1:100
III.	PLAN RUŠENJA - TLOCRT KATA	M1:100
IV.	SITUACIJA S HORTIKULTUROM	M1:250
V.	TLOCRT TEMELJA	M1:50
VI.	TLOCRT PODRUMA	M1:50
VII.	TLOCRT PRIZEMLJA	M1:50
VIII.	TLOCRT KATA	M1:50
IX.	TLOCRT KROVIŠTA	M1:50
X.	TLOCRT KROVA	M1:50
XI.	PRESJEK A-A	M1:50
XII.	PRESJEK B-B	M1:50
XIII.	PRESJEK C-C	M1:50
XIV.	PROČELJE ZAPAD	M1:50
XV.	PROČELJE ISTOK	M1:50
XVI.	PROČELJE SJEVER	M1:50
XVII.	PROČELJE SJEVER-UNUTARNJE	M1:50
XVIII.	PROČELJE JUG/UNUTARNJE PROČELJE JUG	M1:50

DETALJNI NACRTI-OPREMA IINTERIJER

interijer

DN1	POSTOLJE ZA IGRAČKE
DN2	POSTOLJE ZA GROFOV HOLOGRAM
DN2.1.	POSTOLJE ZA GROFOV HOLOGRAM-TIPKALO
DN3	POSTOLJE ZA MAKETU DVORCA
DN4	POSTOLJE ZA INTERAKTIVNU KARTU
DN5	POSTOLJE ZA VR NAOČALE
DN6	ZID ZA PENJANE
DN7	STRUNJAČA
DN8	ČOVJEČE NE LJUTI SE
DN9	PRIJEMNI PULT
DN10	PULT BLAGAJNE
DN11	POSTOLJE ZA PROIZVODE
DN12	POLICE SUVENIRNICE
DN13	VISEĆE POLICE SUVENIRNICE
DN14	POSTOLJE ZA TABLETE
DN15	PRESJEK ZEMLJE
DN16	POSTOLJA ZA IZLAGANJE ZEMLJE/ŽITARICA
DN17	VITRINA
DN18	VITRINA ZID OD BLATA



- DN19 KORIDOR ZEMLJA U PODU
- DN20 KRUŽNI STOL
- DN21 HORIZONTALNO POSTOLJE
- DN21.1. HORIZONTALNO POSTOLJE
- DN21.2 STAKLENA STIJENA
- DN22 AKVARIJ
- DN23 POSTOLJE „AUGMENTED REALITY SANDBOX“
- DN24 POSTOLJE ZA IZLAGANJE VRČA
- DN25 IZLOŽBENI PARAVAN
- DN25.1. KARTA VPŽ
- DN26 DRVENA SKULPTURA KONJA S POSTOLJEM
- DN27 POSTOLJE ZA INTERAKTIVNU KARTU
- DN28 POSTOLJE ZA INTERAKTIVNU KARTU
- DN29 PROLAZ SAMOSTOJEĆI PRIZEMLJE
- DN30 PROLAZ SAMOSTOJEĆI PRIZEMLJE „Z“
- DN31 PROLAZ SAMOSTOJEĆI PRIZEMLJE „L“
- DN32 PROLAZ SAMOSTOJEĆI PRIZEMLJE „L“
- DN33 PROLAZ SAMOSTOJEĆI PRIZEMLJE „I“
- DN34 PROLAZ SAMOSTOJEĆI PRIZEMLJE „L“
- DN35 ŠPALETE LUČNIH OTVORA

Oprema

- DN7.1. UGRADBENI GARDEROBNI ORMAR
- DN5.1. ELEMENT ZA PREVIJANJE
- DN10.1. PULT CAFFE BARA
- DN10.2./11.1 RETROPULT CAFFE BARA/VISEĆE POLICE NA ZIDU
- DN10.3. UGRADBENI ELEMENT ZA ODLAGANJE I HLAĐENJE VINA
- DN10.4. PULT WINE TOURA
- DN11.2. VISEĆE POLICE NA ZIDU
- DN6.2. ČAJNA KUHINJA NA KATU
- DN13.1. UGRADBENI DVOKRILNI ORMAR
- DN13.2. UGRADBENI JEDNOKRILNI ORMAR
- DN13.3.a JEDNOKRILNI ORMAR ZA SMJEŠTAJ HIDRANTA
- DN13.3.b JEDNOKRILNI ORMAR ZA SMJEŠTAJ HIDRANTA
- DN13.4.a UGRADBENI TROKRILNI ORMAR
- DN13.4.b UGRADBENI TROKRILNI ORMAR
- DN13.5. UGRADBENI PETEROKRILNI ORMAR
- DN13.6. PETEROKRILNI ORMAR-POLIČAR
- DN13.7. KOMODA

DETALJNI NACRTI-ARHITEKTURA

- D1 OBLAGANJE PARAPETNOG ZIDA
- D2 OBLAGANJE NADVOJA S TI
- D3 PROVJETRIVANJE OKNA DIZALA
- D4 DETALJ INSTALACIJA NA KROVU
- D5 DETALJ REŠETKE I OGRADE OKO VRV
- D7 DETALJ OGRADE
- D8 IZVEDBA FALCA
- D9 DETALJ ODZRAČIVANJA SLJEMENA
- D10a DETALJ IZVEDBE STREHE SA LEŽEĆIM ŽLIJEBOM




- D10b DETALJ IZVEDBE STREHE SA LEŽEĆIM ŽLJEBOM
- D11 DETALJ BOČNOG ZIDNOG PRIKLJUČKA
- D12 PODNOŽJE ZIDA
- D13 PODNOŽJE ZIDA
- D14 DETALJ VANJSKOG STUBIŠTA
- D15 DETALJ ZABATA
- D16 DETALJ GREBENA
- D17 DETALJ NADSTREŠNICE

DETALJNI NACRTI-VANJSKO UREĐENJE

- D1
- D2
- D3
- D4

DETALJNI NACRTI KAMENA PLASTIKA

- D1 DETALJ KAMENE PLASTIKE JUŽNOG ULAZA
- D2 DETALJ KAMENE PLASTIKE ISTOČNOG ULAZA
- D3 DETALJ KAMENE PLASTIKE prozor TIP B
- D4 DETALJ KAMENE PLASTIKE prozor TIP A
- D5 DETALJ KAMENE PLASTIKE prozor tip C
- D6 DETALJ KAMENE PLASTIKE zapadna vrata
- D7 DETALJ KAMENE PLASTIKE krovni vijenac
- D8 DETALJ KAMENE PLASTIKE friz i sokl prizemlja

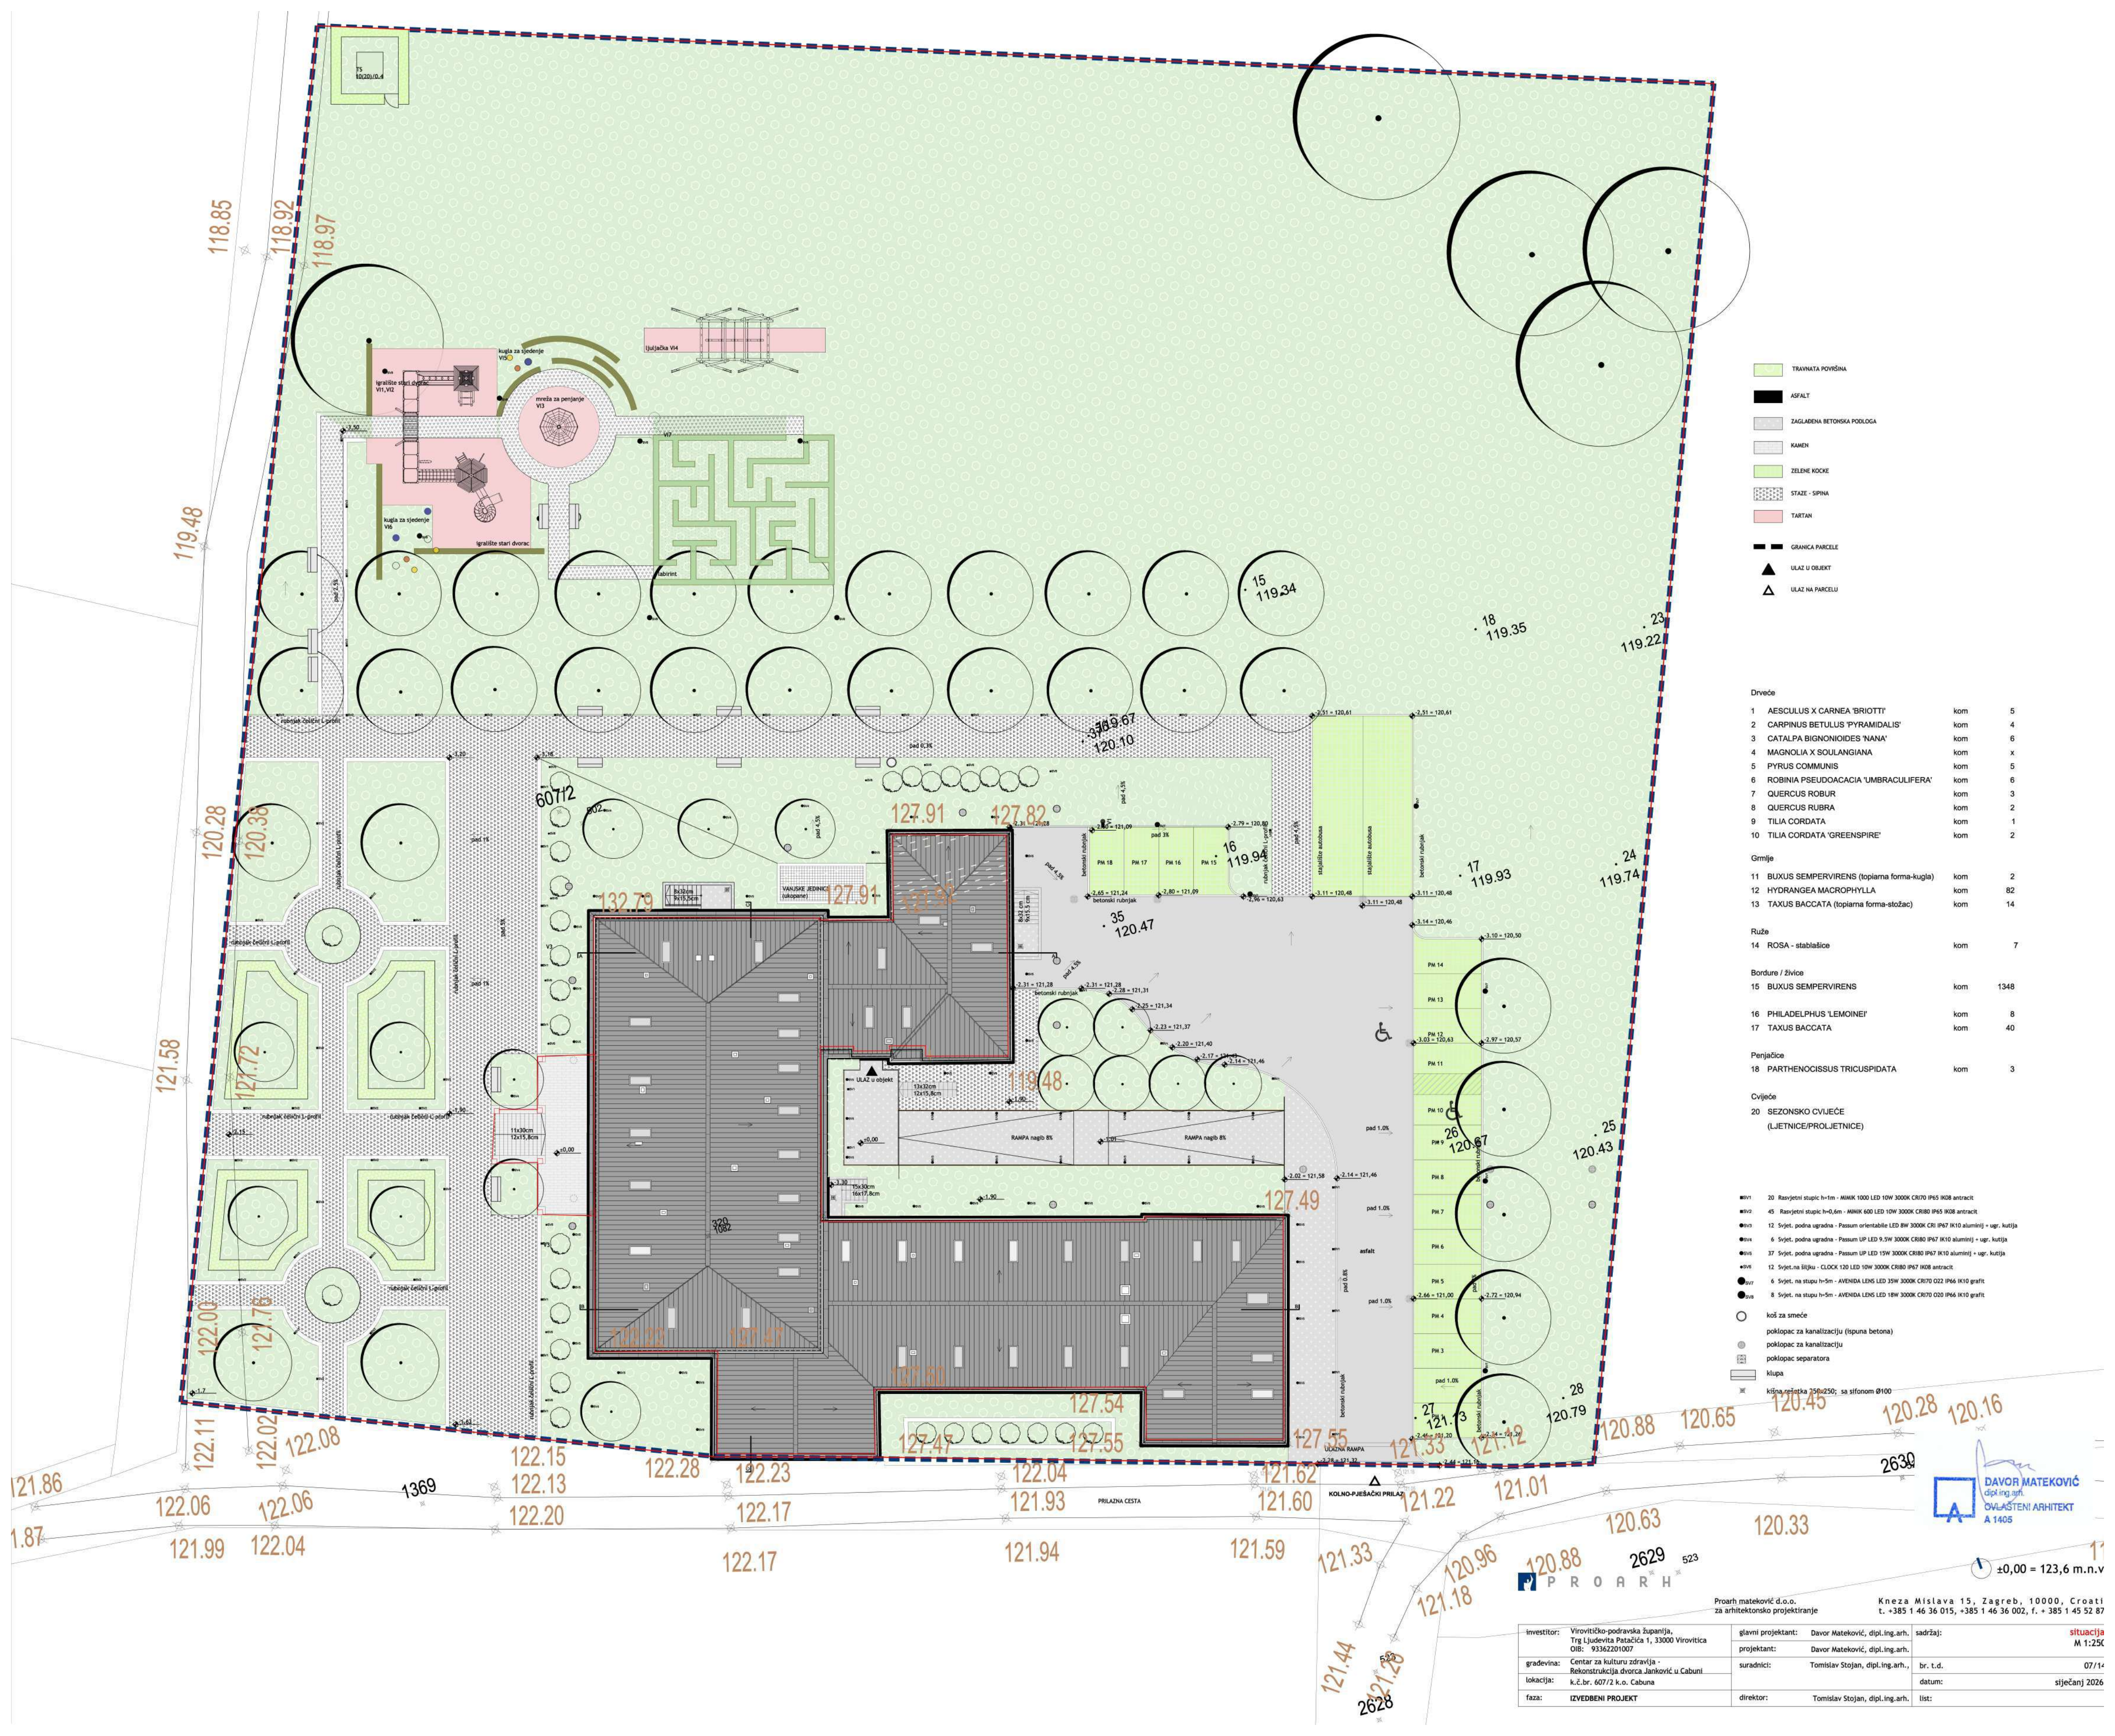

- TRAVNATA POKROVNOST
- ASFALT
- ZAGRAĐENA BETONSKA PODLOGA
- KAMEN
- ZELENE KOCKE
- STAZE - SIPINA
- TARTAN
- GRANICA PARCELE
- ULAZ U OBJEKT
- ULAZ NA PARCELI

Drveće			
1	AESCULUS X CARNEA 'BRIOTTI'	kom	5
2	CARPINUS BETULUS 'PYRAMIDALIS'	kom	4
3	CATALPA BIGNONIODES 'NANA'	kom	6
4	MAGNOLIA X SOULANGIANA	kom	x
5	PYRUS COMMUNIS	kom	5
6	ROBINIA PSEUDOACACIA 'UMBRACULIFERA'	kom	6
7	QUERCUS ROBUR	kom	3
8	QUERCUS RUBRA	kom	2
9	TILIA CORDATA	kom	1
10	TILIA CORDATA 'GREENSPIRE'	kom	2
Grmlje			
11	BUXUS SEMPERVIRENS (topiarna forma-kugla)	kom	2
12	HYDRANGEA MACROPHYLLA	kom	82
13	TAXUS BACCATA (topiarna forma-stožac)	kom	14
Ruže			
14	ROSA - stablašice	kom	7
Bordure / živice			
15	BUXUS SEMPERVIRENS	kom	1348
16	PHILADELPHUS 'LEMOINE'	kom	8
17	TAXUS BACCATA	kom	40
Penjačice			
18	PARTHENOCISSUS TRICUSPIDATA	kom	3
Cvijeće			
20	SEZONSKO CVIJEĆE (LJETNICE/PROLJETNICE)		


- 20 Rasvijetljeni stupić h=1m - MINIK 1000 LED 10W 3000K CR170 IP65 R08 antracit
- 45 Rasvijetljeni stupić h=0,6m - MINIK 600 LED 10W 3000K CR180 IP65 R08 antracit
- 12 Svjetlo, podna ugradna - Passum orientable LED 8W 3000K CR180 IP67 IK10 aluminijski + ugr. kutija
- 6 Svjetlo, podna ugradna - Passum UP LED 9,5W 3000K CR180 IP67 IK10 aluminijski + ugr. kutija
- 37 Svjetlo, podna ugradna - Passum UP LED 15W 3000K CR180 IP67 IK10 aluminijski + ugr. kutija
- 12 Svjetlo, na štitku - CLOCK 120 LED 10W 3000K CR180 IP67 R08 antracit
- 6 Svjetlo, na stupu h=5m - AVENIDA LENS LED 35W 3000K CR170 D22 IP66 IK10 grafit
- 8 Svjetlo, na stupu h=5m - AVENIDA LENS LED 18W 3000K CR170 D20 IP66 IK10 grafit


- koš za smeće
- poklopac za kanalizaciju (ispuna betona)
- poklopac za kanalizaciju
- poklopac separatora
- klupa
- kišna cevi Ø100
- sa sifonom Ø100





Proarh mateković d.o.o.
Kneza Mislava 15, Zagreb, 10000, Croatia
t. +385 1 46 36 015, +385 1 46 36 002, f. +385 1 45 52 87

Investitor:	Virovitičko-podravska županija, Trg Ljudevita Patačica 1, 33000 Virovitica OIB: 93362201007	glavni projektant:	Davor Mateković, dipl.ing.arh.	sadržaj:	situacija M 1:25C
građevina:	Centar za kulturu zdravlja - Rekonstrukcija dvorca Janković u Cabuni	projektant:	Davor Mateković, dipl.ing.arh.	br. t.d.	07/14
lokacija:	k.č.br. 607/2 k.o. Cabuna	suradnici:	Tomislav Stojan, dipl.ing.arh.	datum:	stiječanj 2026
faza:	IZVEDBENI PROJEKT	direktor:	Tomislav Stojan, dipl.ing.arh.	list:	

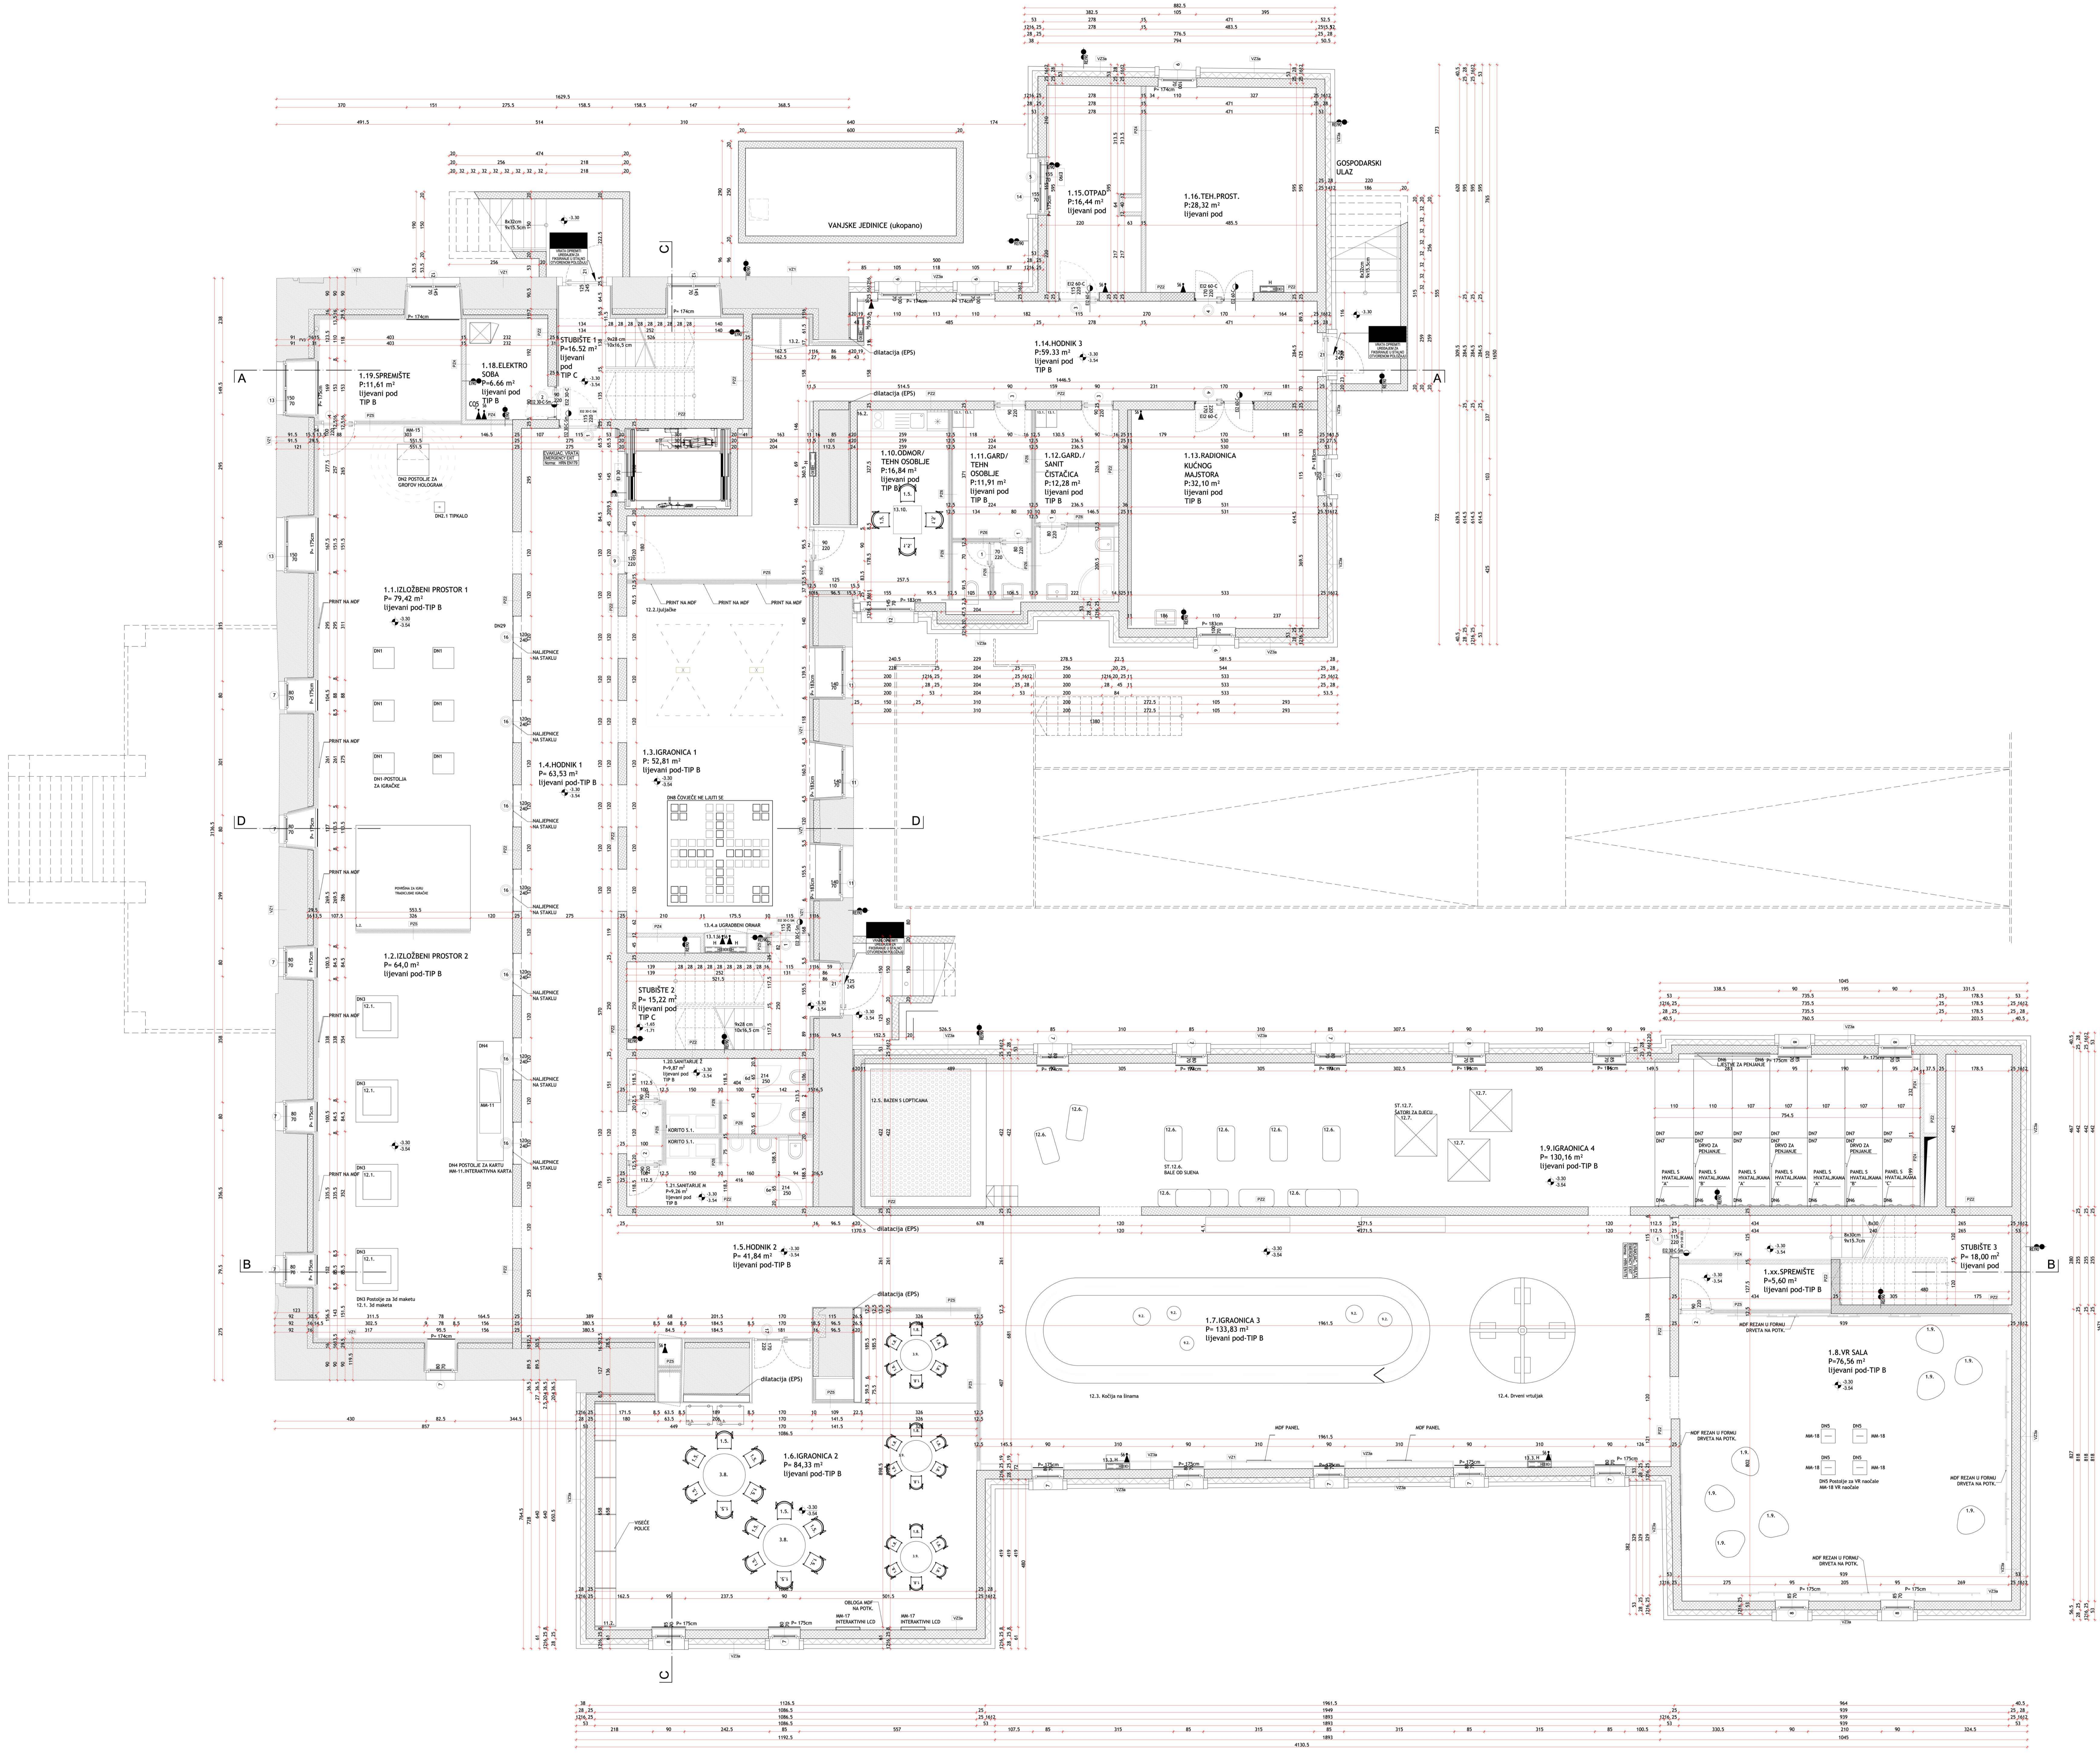


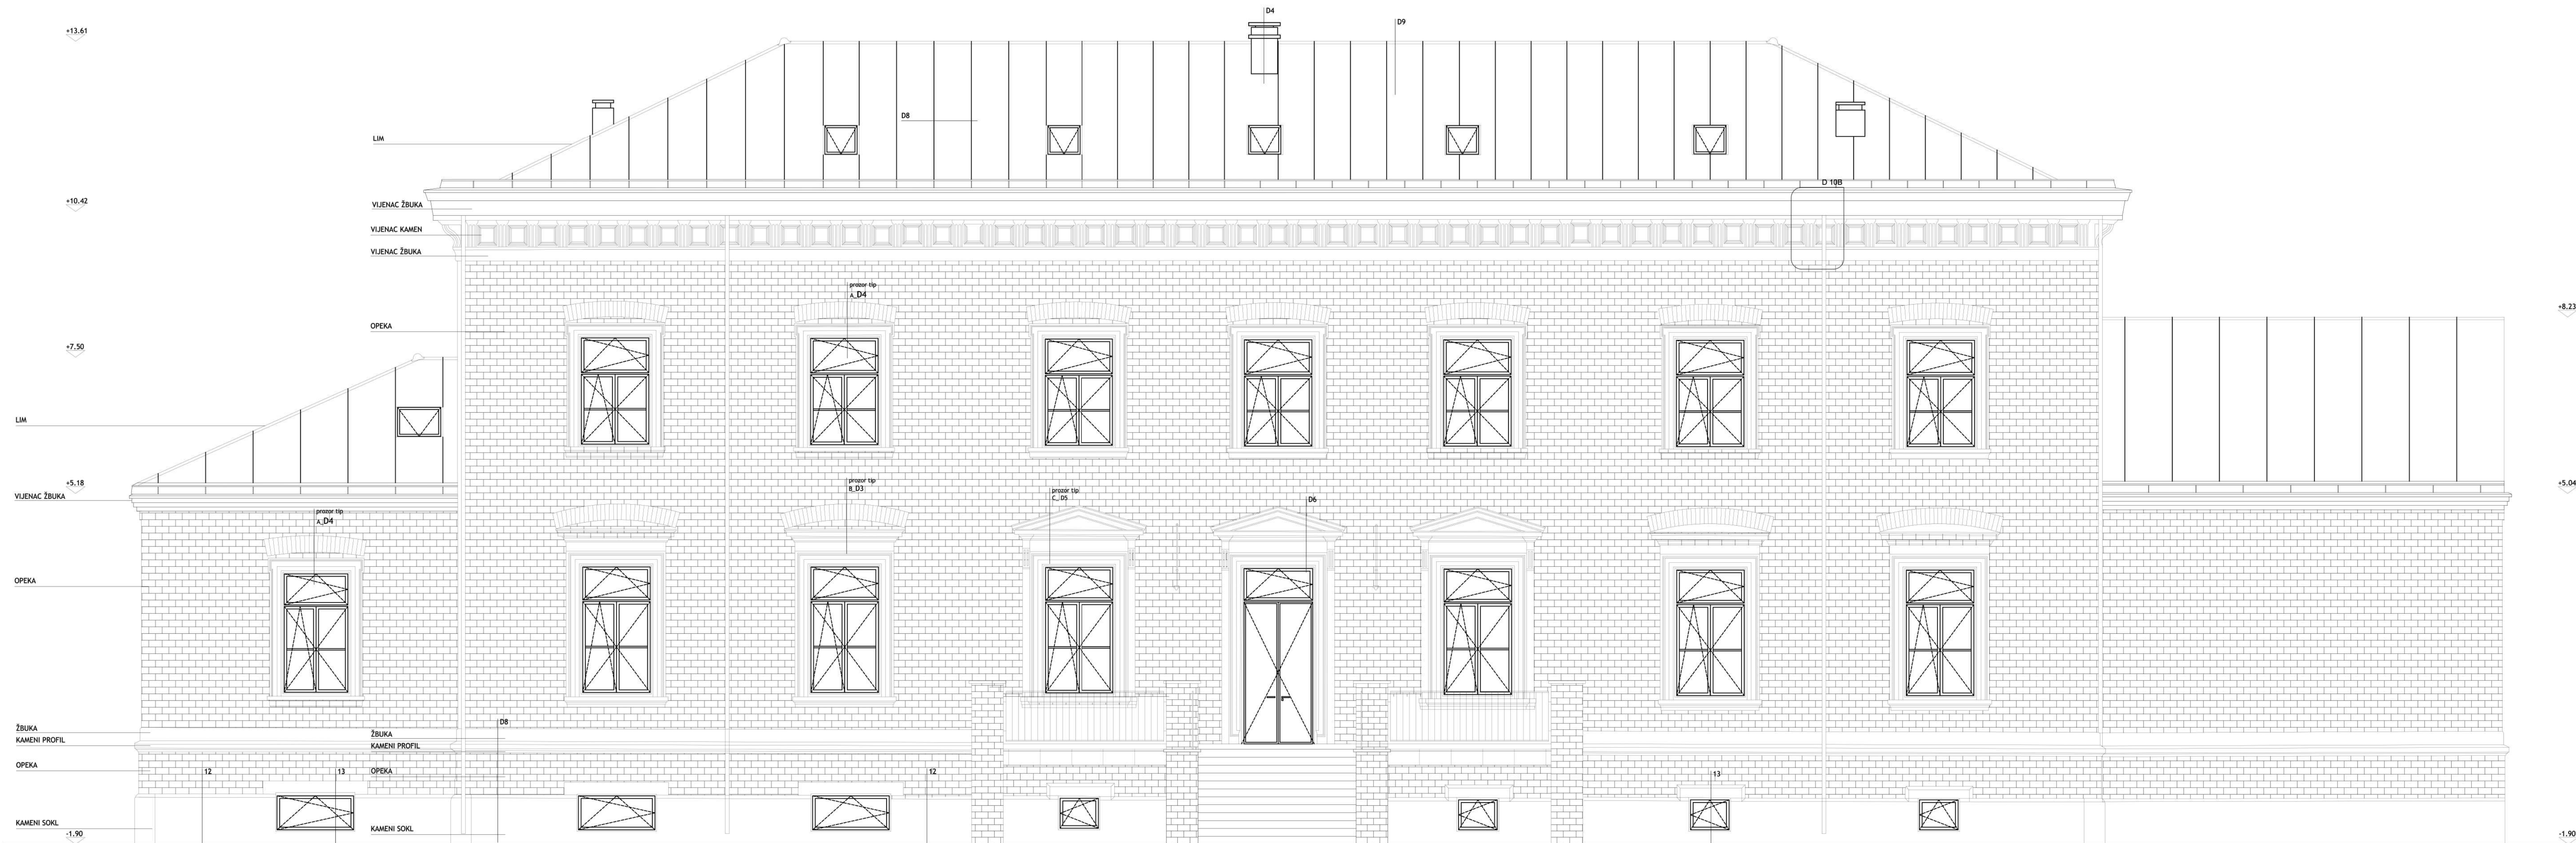

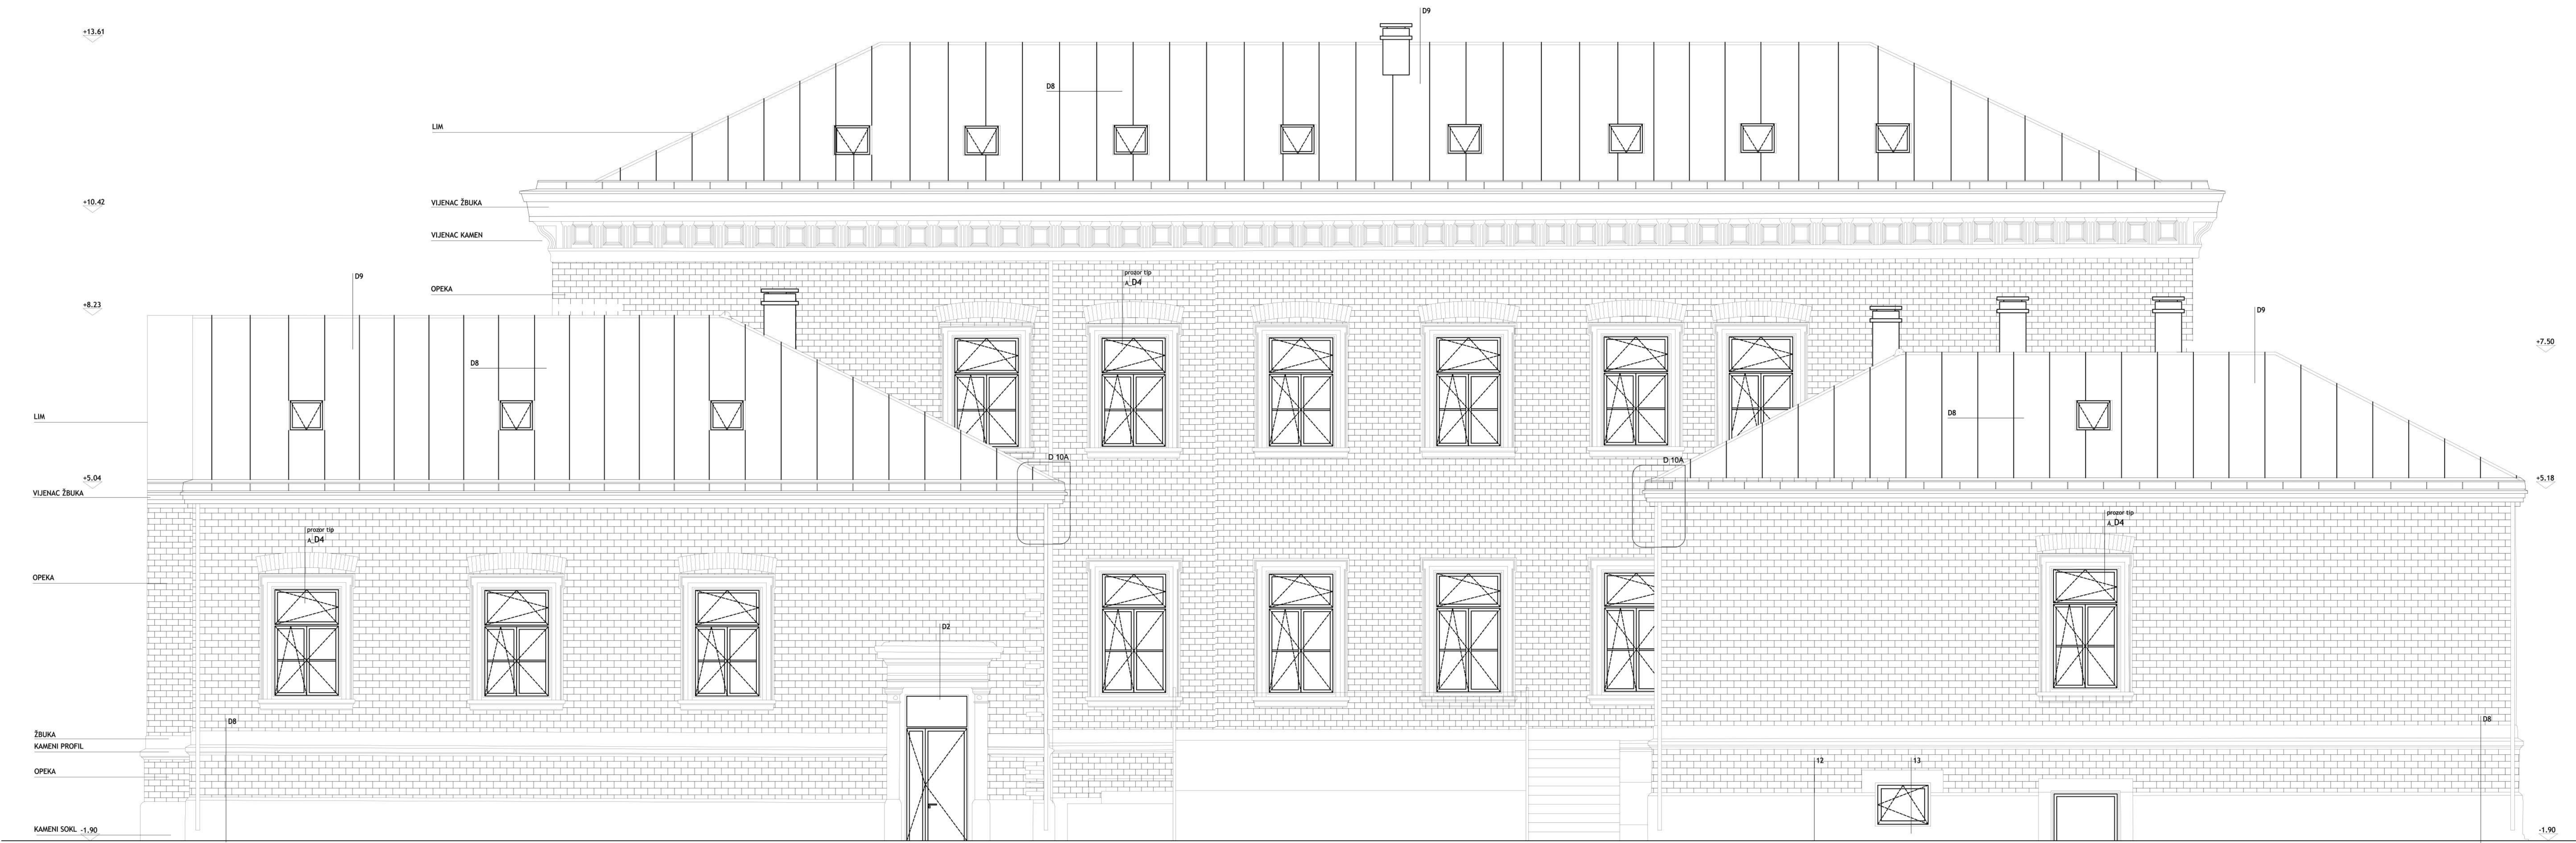

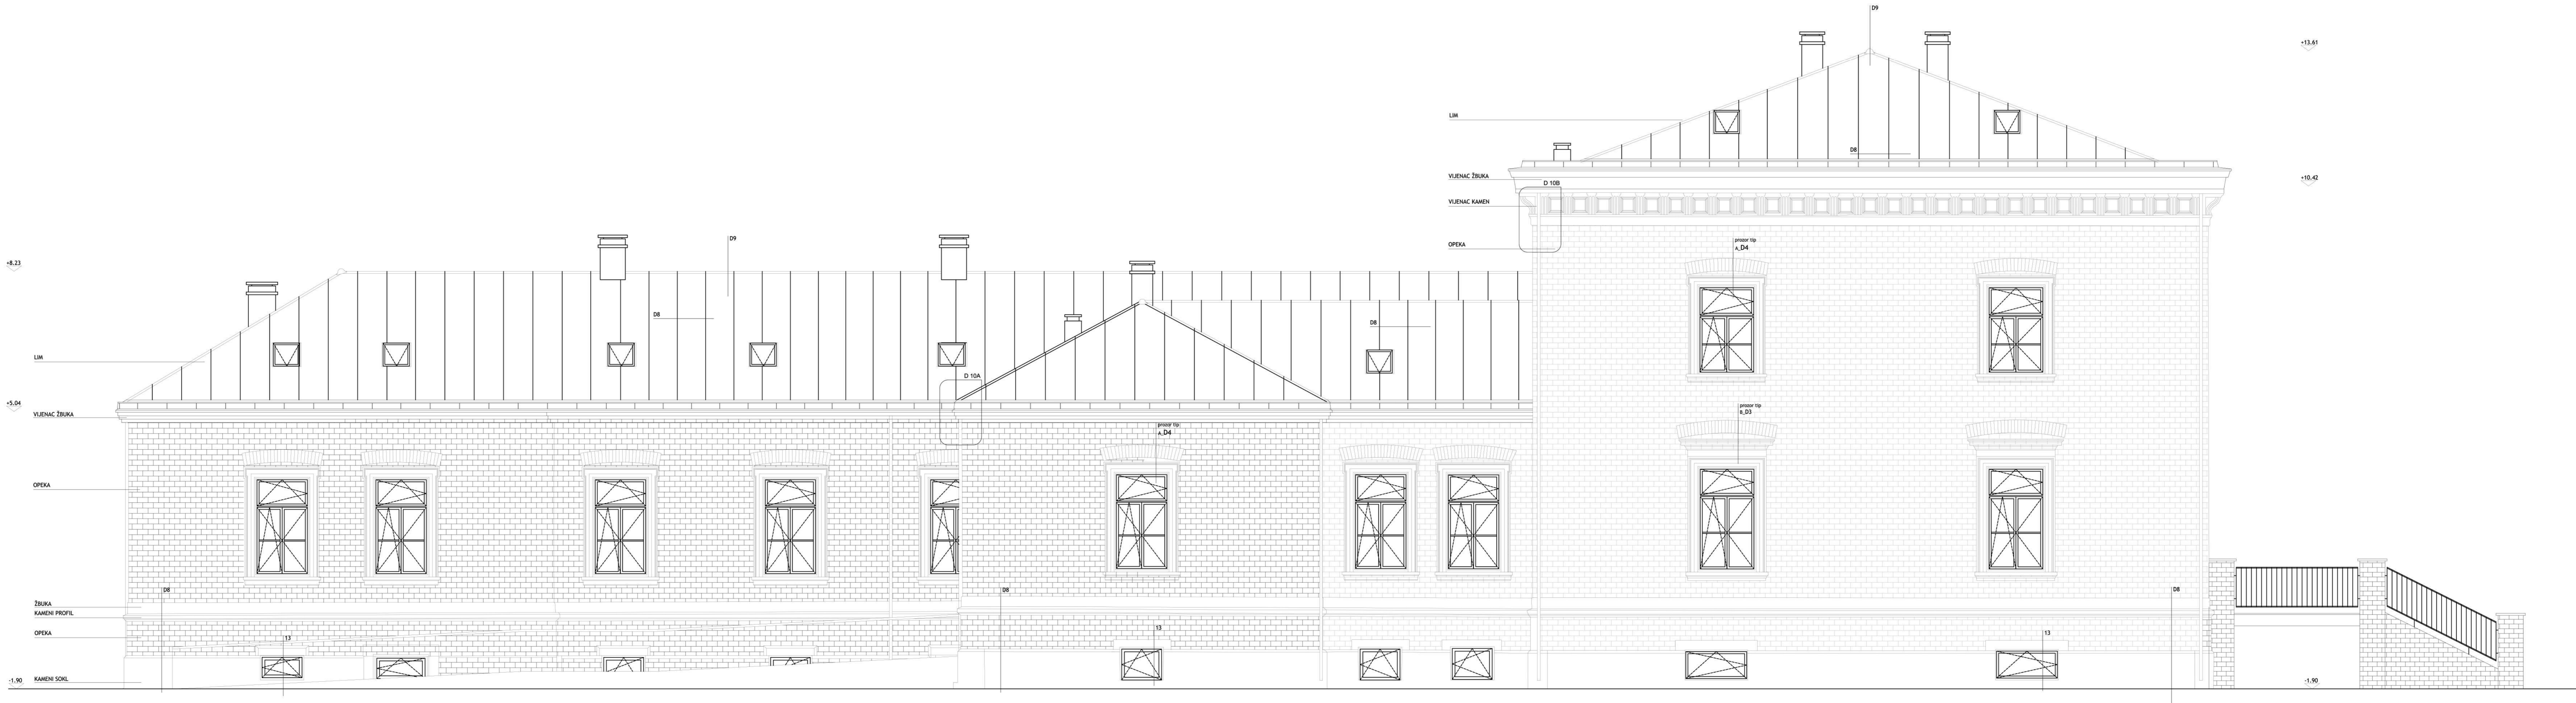

TLOCRT

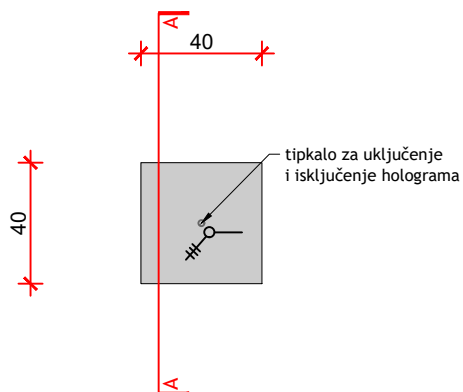

ELEMENTI U PROSTORU


DN2.1.

ST.1.2. POSTOLJE ZA "GROFOV" HOLOGRAM


POSTOLJE OD OD ŠPERPLOČE (BLAŽUJKA) D=25 mm OBLOŽENE ALUMIJSKIM LIMOM D= 5 mm KOJI SE LIJEPI NA PLOČU, ZAVRŠNA OBRADA LIMA BRUŠENJEM. SPOJEVI FINO OBRADENI. POSTAMENT JE U OBLIKU PRAVILNE KVADRA DIMENZIJE 40x40x90CM (ŠxDxV), GORNJA PLOHA IZVEDENA RAVNO.NA GORNJOJ PLOHI TIPKA ZA UKLJUČENJE I ISKLJUČENJE HOLOGRAMA.

KOM 1

POGLED

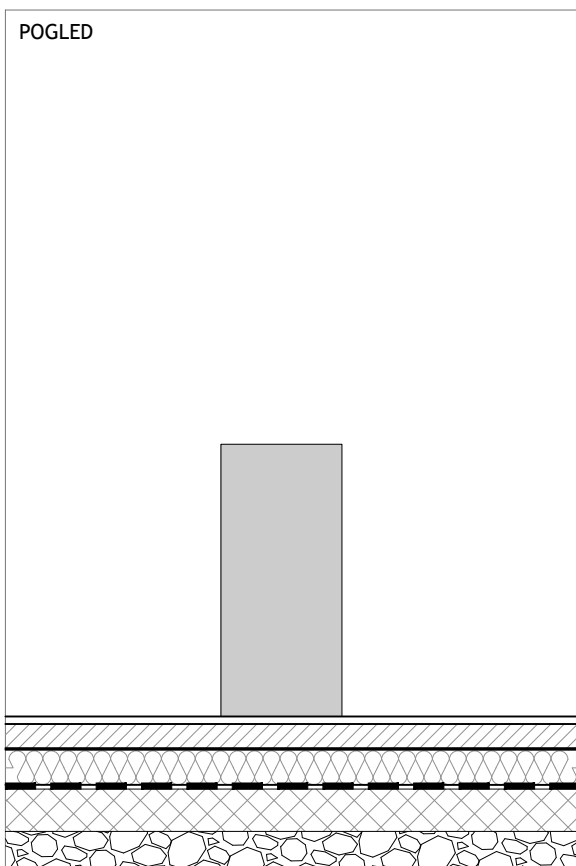

PRESJEK A-A

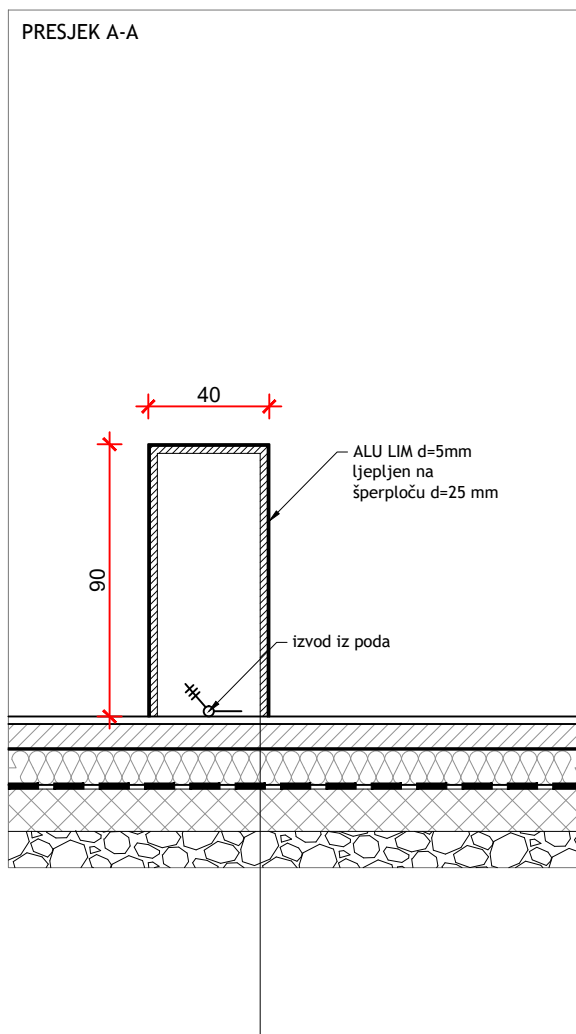


Proarh mateković d.o.o.
za arhitektonsko projektiranje

Kneza Mislava 15, Zagreb, 10000, Croatia
t. +385 1 46 36 015, +385 1 46 36 002, f. + 385 1 45 52 878

investitor:	Virovitičko-podravskaa županija, Trg Ljudevita Patačića 1, 33000 Virovitica OIB: 93362201007	glavni projektant:	Davor Mateković, dipl.ing.arh.	sadržaj:	SCHEME - INTERIJER
građevina:	Centar za kulturu zdravlja - Rekonstrukcija dvorca Janković u Cabuni	projektant:	Davor Mateković, dipl.ing.arh.		M 1:25
lokacija:	k.č.br. 607/2 k.o. Cabuna	suradnici:	Tomislav Stojan, dipl.ing.arh., Nataša Mandir, mag.ing.arch.	br. t.d.	07/14
faza:	IZVEDBENI PROJEKT	direktor:	Tomislav Stojan, dipl.ing.arh.	datum:	studenj 2020.
				list:	

TLOCRT

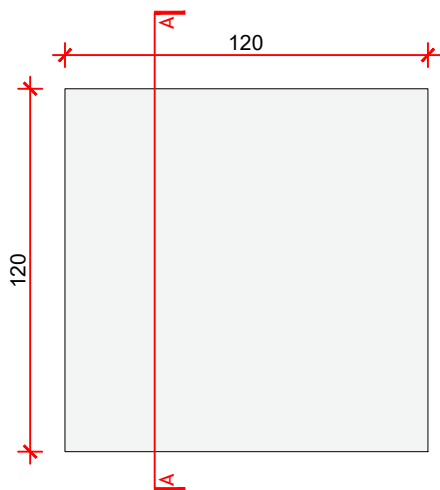ELEMENTI U
PROSTORU


DN3

ST.2.1. POSTOLJE ZA MAKETU DVORCA


POSTOLJE OD OD ŠPERPLOČE (BLAŽUJKA) D=25 mm
OBLOŽENE ALUMIJSKIM LIMOM D= 5 mm KOJI SE LIJEPI NA
PLOČU, ZAVRŠNA OBRADA LIMA BRUŠENJEM. SPOJEVI FINO
OBRADENI. POSTOLJE JE U OBLIKU PRAVILNOG KVADRA
DIMENZIJE 120x120x100cm (ŠxDxV). NA POSTOLJU SE
NALAZI STAKLENA VITRINA U OBLIKU KVADRA DIMENZIJE
120x120x50cm (ŠxDxV).

KOM 4


POGLED

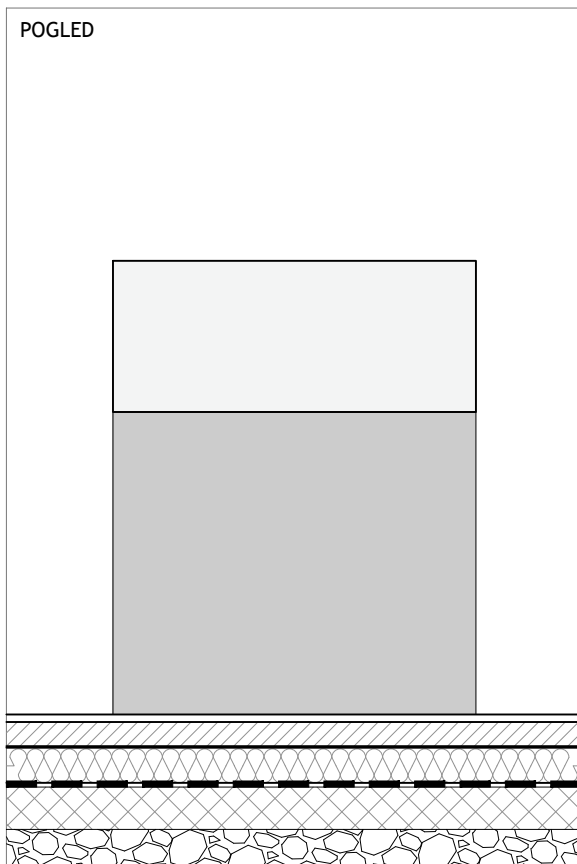

PRESJEK A-A

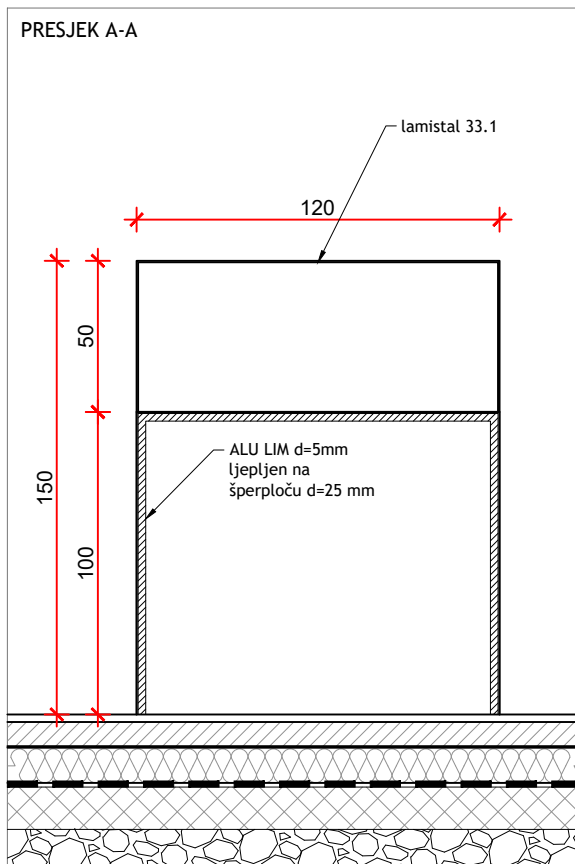

investitor:	Virovitičko-podravaska županija, Trg Ljudevita Patačića 1, 33000 Virovitica OIB: 93362201007	glavni projektant:	Davor Mateković, dipl.ing.arh.	sadržaj:	HEME - INTERIJER
građevina:	Centar za kulturu zdravlja - Rekonstrukcija dvorca Janković u Cabuni	projektant:	Davor Mateković, dipl.ing.arh.		M 1:25
lokacija:	k.č.br. 607/2 k.o. Cabuna	suradnici:	Tomislav Stojan, dipl.ing.arh., Nataša Mandir, mag.ing.arch.	br. t.d.	07/14
faza:	IZVEDBENI PROJEKT	direktor:	Tomislav Stojan, dipl.ing.arh.	datum:	studenj 2020.
				list:	

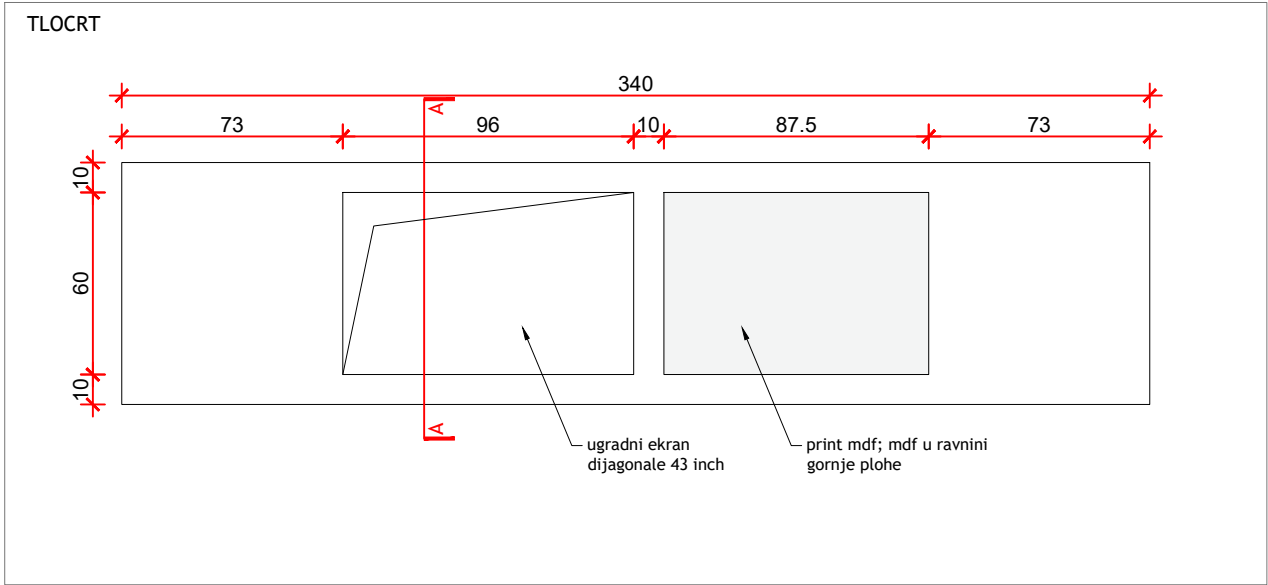



ELEMENTI U PROSTORU

DN4

ST.2.2. POSTOLJE ZA INTERAKTIVNU KARTU

POSTOLJE OD TOPLO VALJANOG ČELIČNOG LIMA d=3mm BEZ OBRADJE (TAMNIJE BOJE) LAKIRAN BEZBOJNIM LAKOM DA SE ZADRŽI PATINA, NA ČELIČNOJ POTKONSTRUKCIJI. POSTAMENT U OBLIKU PRAVILNOG KVADRA DIMENZIJE 75x340x90cm (ŠxDxV). GORNJA POVRŠINA POSTAMENTA IZVEDENA U KOSINI SA OTVOROM ZA UGRADNJU INTERAKTIVNOG EKRANA (DIMENZIJA EKRANA 43"). SPOJEVI IZVEDENI VARENJEM. NA GORNJOJ PLOHI KRAJ EKRANA PREDVIDJETI PLOČU OD FOREXA NA KOJE SE PRINTAJU TEKST I SLIKE.

KOM 1

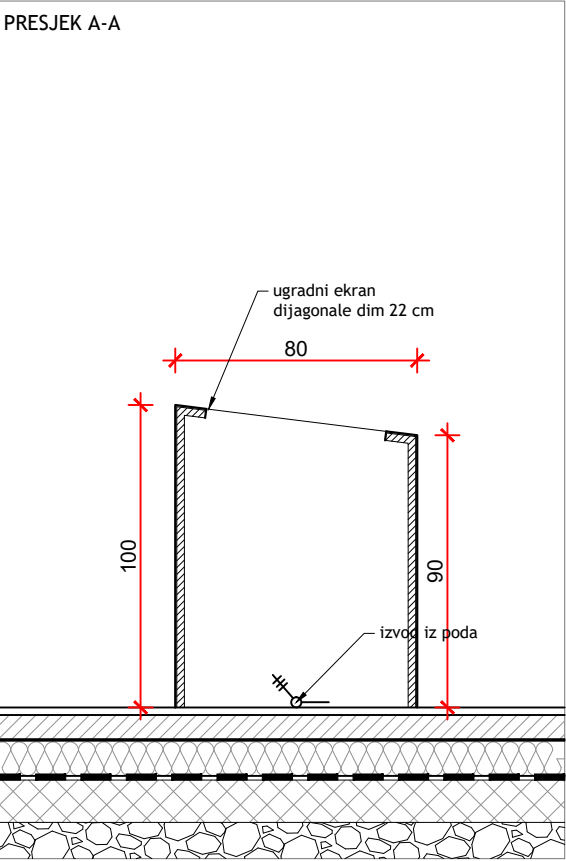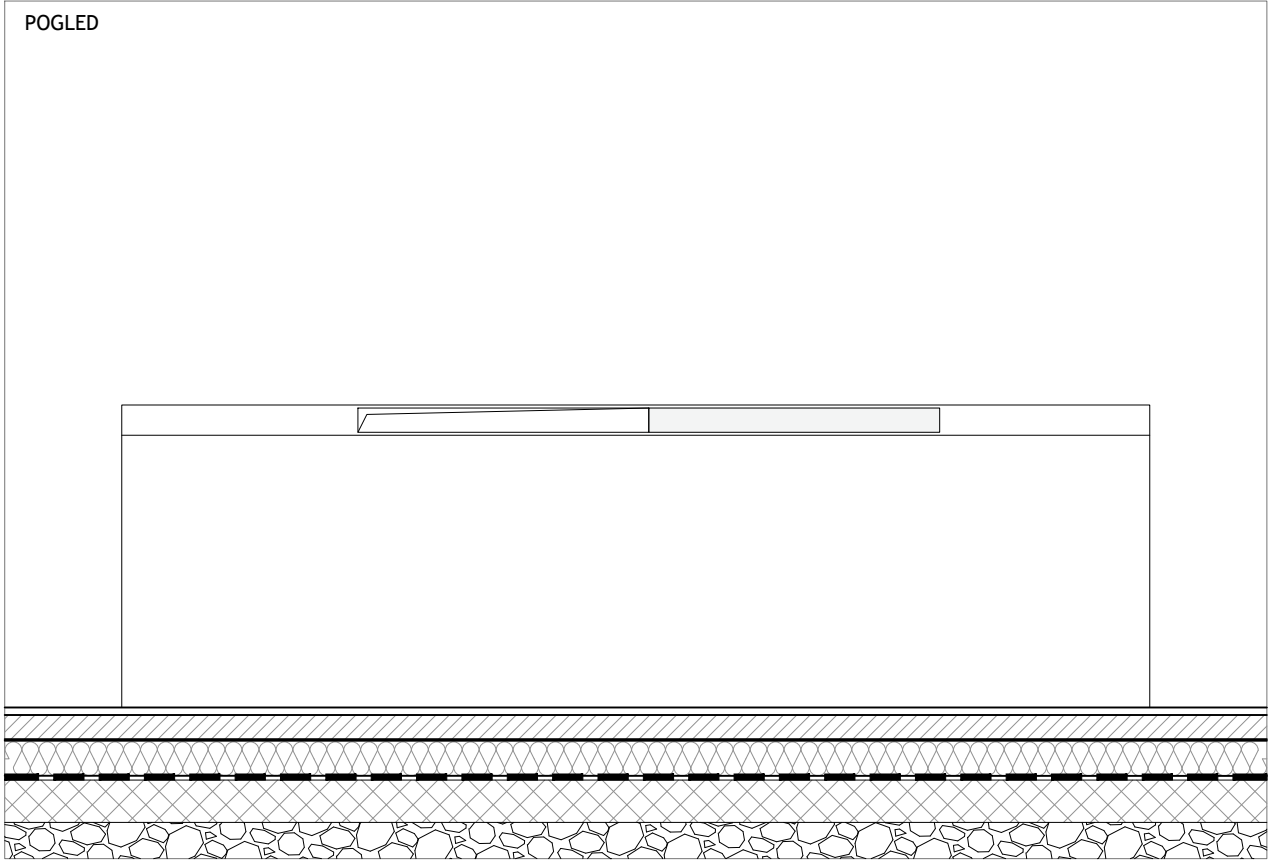


Proarh mateković d.o.o.
za arhitektonsko projektiranje

Kneza Mislava 15, Zagreb, 10000, Croatia
t. +385 1 46 36 015, +385 1 46 36 002, f. + 385 1 45 52 878

investitor:	Virovitičko-podravska županija, Trg Ljudevita Patačića 1, 33000 Virovitica OIB: 93362201007	glavni projektant:	Davor Mateković, dipl.ing.arh.	sadržaj:	HEME - INTERIJER
građevina:	Centar za kulturu zdravlja - Rekonstrukcija dvorca Janković u Cabuni	projektant:	Davor Mateković, dipl.ing.arh.		M 1:25
lokacija:	k.č.br. 607/2 k.o. Cabuna	suradnici:	Tomislav Stojan, dipl.ing.arh., Nataša Mandir, mag.ing.arch.	br. t.d.	07/14
faza:	IZVEDBENI PROJEKT	direktor:	Tomislav Stojan, dipl.ing.arh.	datum:	studen 2020.
				list:	

TLOCRT

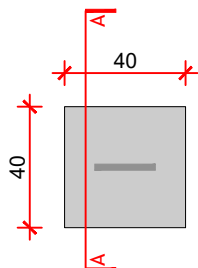ELEMENTI U
PROSTORU


DN5

POSTOLJE OD OD ŠPERPLOČE (BLAŽUJKA) D=25 mm
OBLOŽENE ALUMIJSKIM LIMOM D= 5 mm KOJI SE LIJEPI NA
PLOČU, ZAVRŠNA OBRADA LIMA BRUŠENJEM. SPOJEVI FINO
OBRAĐENI. POSTOLJE U OBLIKU PRAVILNOG KVADRA
DIMENZIJE 40x40x100cm (ŠxDxV), GORNJA PLOHA
IZVEDENA RAVNO SA STALKOM ZA VR NAOČALE.
PREDVIDJETI OTVOR ZA IZVOD ZA PUNJAČ VR NAOČALA
NA GORNJOJ PLOHI POSTAMENTA.


ST.3.1. POSTOLJE ZA VR NAOČALE KOM 4

ST.15.2. POSTOLJE ZA VR NAOČALE KOM 2

POGLED

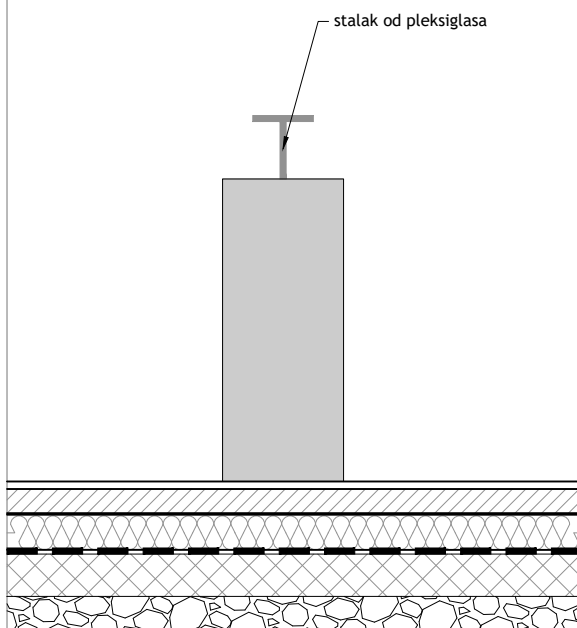

PRESJEK A-A

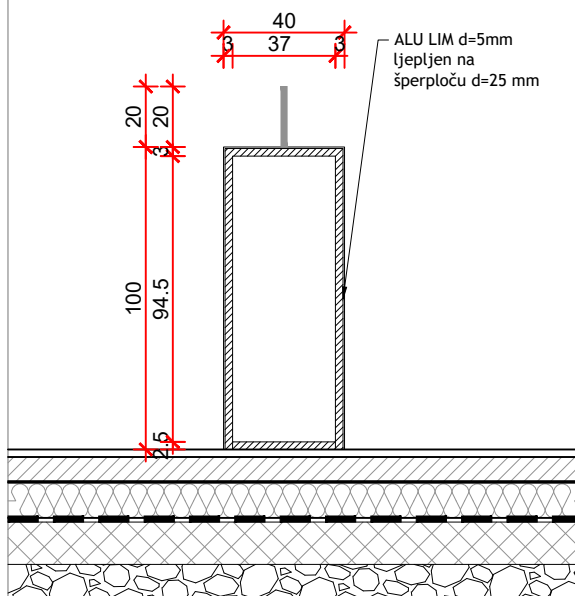


Proarh mateković d.o.o.
za arhitektonsko projektiranje

Kneza Mislava 15, Zagreb, 10000, Croatia
t. +385 1 46 36 015, +385 1 46 36 002, f. + 385 1 45 52 878

investitor:	Virovitičko-podravska županija, Trg Ljudevita Patačića 1, 33000 Virovitica OIB: 93362201007	glavni projektant:	Davor Mateković, dipl.ing.arh.	sadržaj:	SCHEME - INTERIJER
građevina:	Centar za kulturu zdravlja - <u>Rekonstrukcija dvorca Janković u Cabuni</u>	projektant:	Davor Mateković, dipl.ing.arh.		M 1:25
lokacija:	k.č.br. 607/2 k.o. Cabuna	suradnici:	Tomislav Stojan, dipl.ing.arh., Nataša Mandir, mag.ing.arch.	br. t.d.	07/14
faza:	IZVEDBENI PROJEKT	direktor:	Tomislav Stojan, dipl.ing.arh.	datum:	studenj 2020.
				list:	

TLOCRT

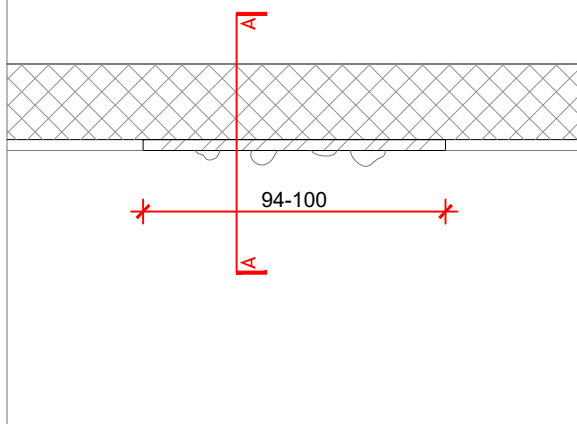
ELEMENTI U
PROSTORU

DN6


ST.4.1. ZID ZA PENJANJE

ELEMENT ZA PENJANJE NA ZID PRILAGOĐENO DOBI DJECE 4+ GODINE ZA RAZVIJANJE KRUPNE MOTORIKE. ZID ZA PENJANJE SASTOJI SE OD NEKOLIKO RAZLIČITIH ELEMENATA



POGLED

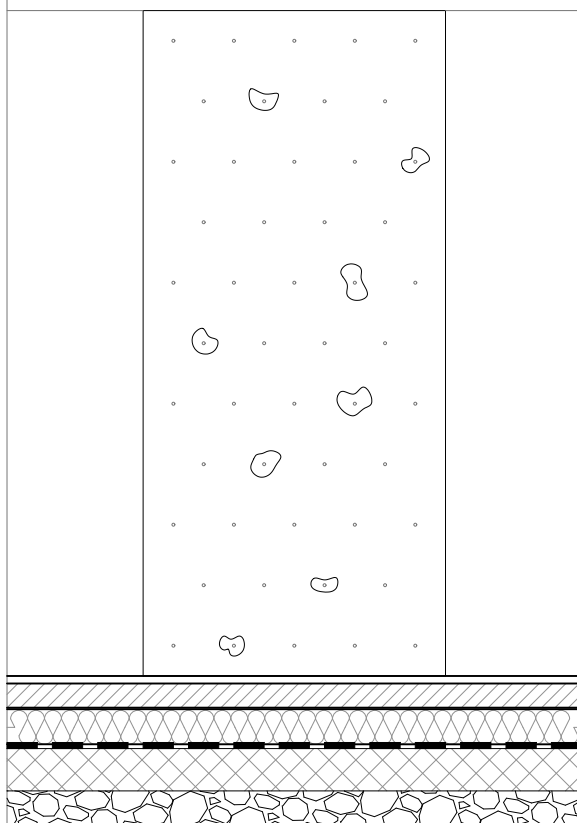

PRESJEK A-A

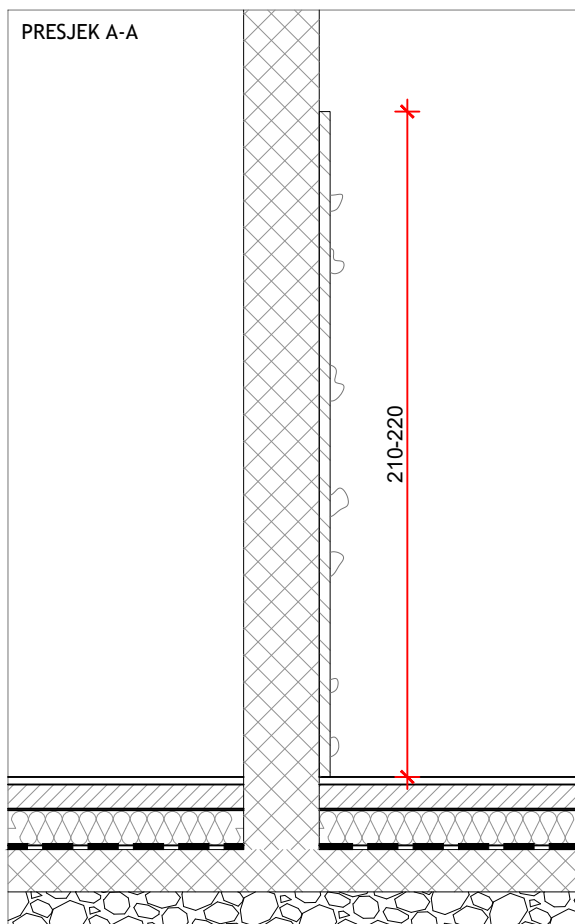

investitor:	Virovitičko-podavska županija, Trg Ljudevita Patačića 1, 33000 Virovitica OIB: 93362201007	glavni projektant:	Davor Mateković, dipl.ing.arh.	sadržaj:	HEME - INTERIJER
građevina:	Centar za kulturu zdravlja - <u>Rekonstrukcija dvorca Janković u Cabuni</u>	projektant:	Davor Mateković, dipl.ing.arh.		M 1:25
lokacija:	k.č.br. 607/2 k.o. Cabuna	suradnici:	Tomislav Stojan, dipl.ing.arh., Nataša Mandir, mag.ing.arch.	br. t.d.	07/14
faza:	IZVEDBENI PROJEKT	direktor:	Tomislav Stojan, dipl.ing.arh.	datum:	studen 2020.
				list:	

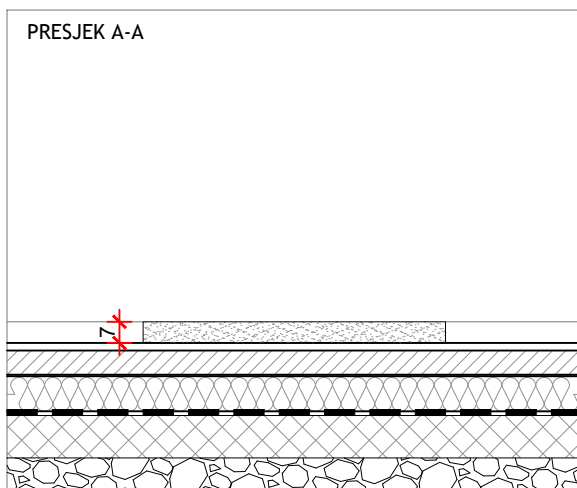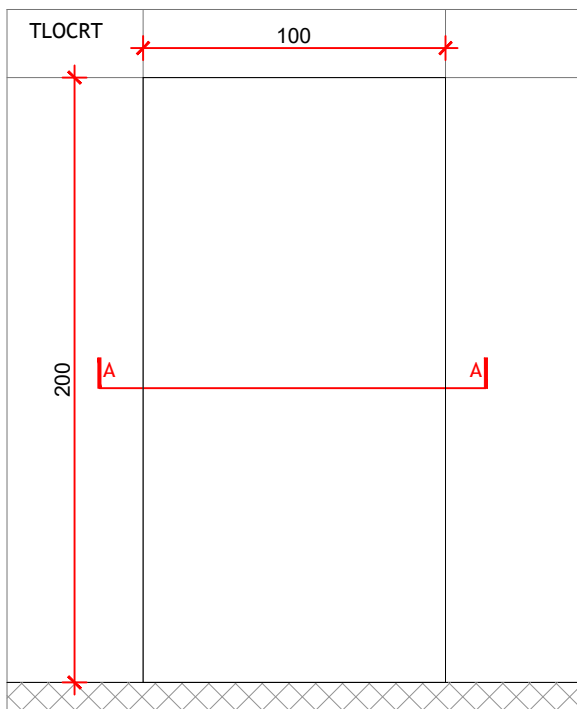

ELEMENTI U
PROSTORU

DN7

ST.4.2. STRUNJAČA

DOLJE NAVEDENIH DIMENZIJA, OD PJENASTE SPUŽVE
PRESVUČENE EKO KOŽOM, S NEKLIZAJUĆIM DNOM.

dim 196x107x7 cm (Š/D/V) kom 10

dim 196x110x7 cm (Š/D/V) kom 2



dim 148x110x7 cm (Š/D/V) kom 2



Proarh mateković d.o.o.
za arhitektonsko projektiranje

Kneza Mislava 15, Zagreb, 10000, Croatia
t. +385 1 46 36 015, +385 1 46 36 002, f. + 385 1 45 52 878

investitor:	Virovitičko-podravsko županija, Trg Ljudevita Patačića 1, 33000 Virovitica OIB: 93362201007	glavni projektant:	Davor Mateković, dipl.ing.arh.	sadržaj:	SCHEME - INTERIJER M 1:25
građevina:	Centar za kulturu zdravlja - Rekonstrukcija dvorca Janković u Cabuni	projektant:	Davor Mateković, dipl.ing.arh.	br. t.d.	
lokacija:	k.č.br. 607/2 k.o. Cabuna	suradnici:	Tomislav Stojan, dipl.ing.arh., Nataša Mandir, mag.ing.arch.	datum:	studen 2020.
faza:	IZVEDBENI PROJEKT	direktor:	Tomislav Stojan, dipl.ing.arh.	list:	

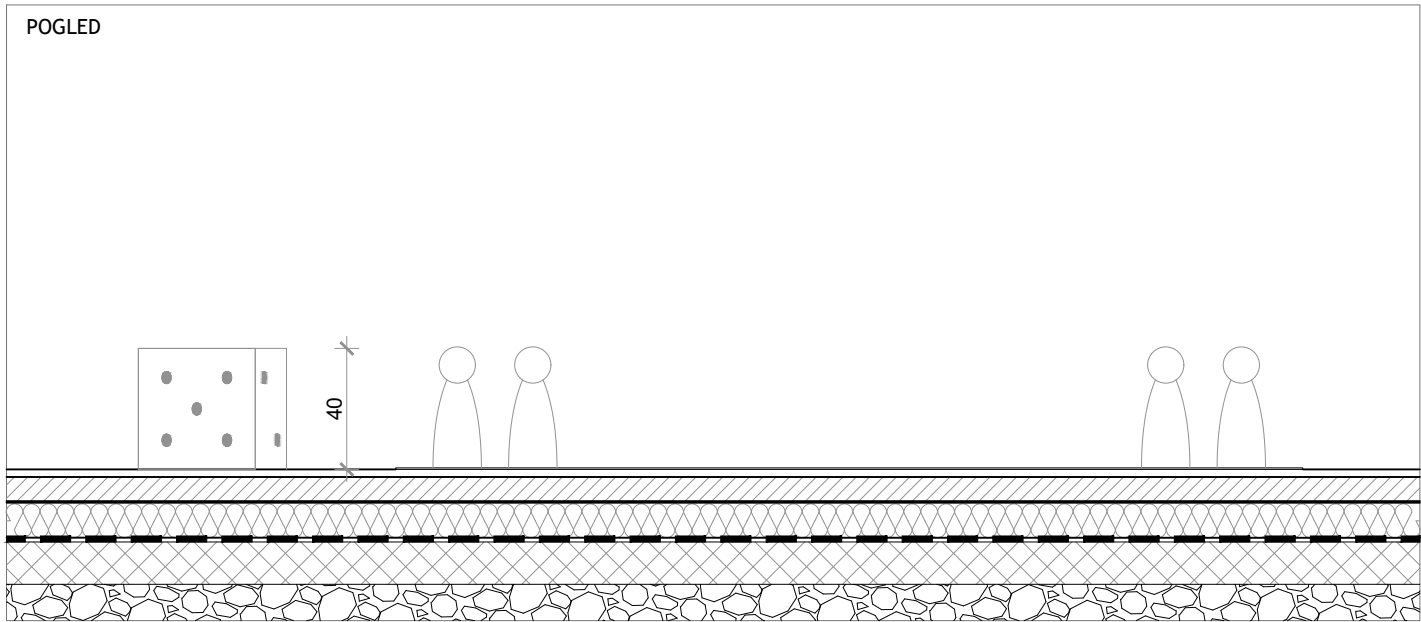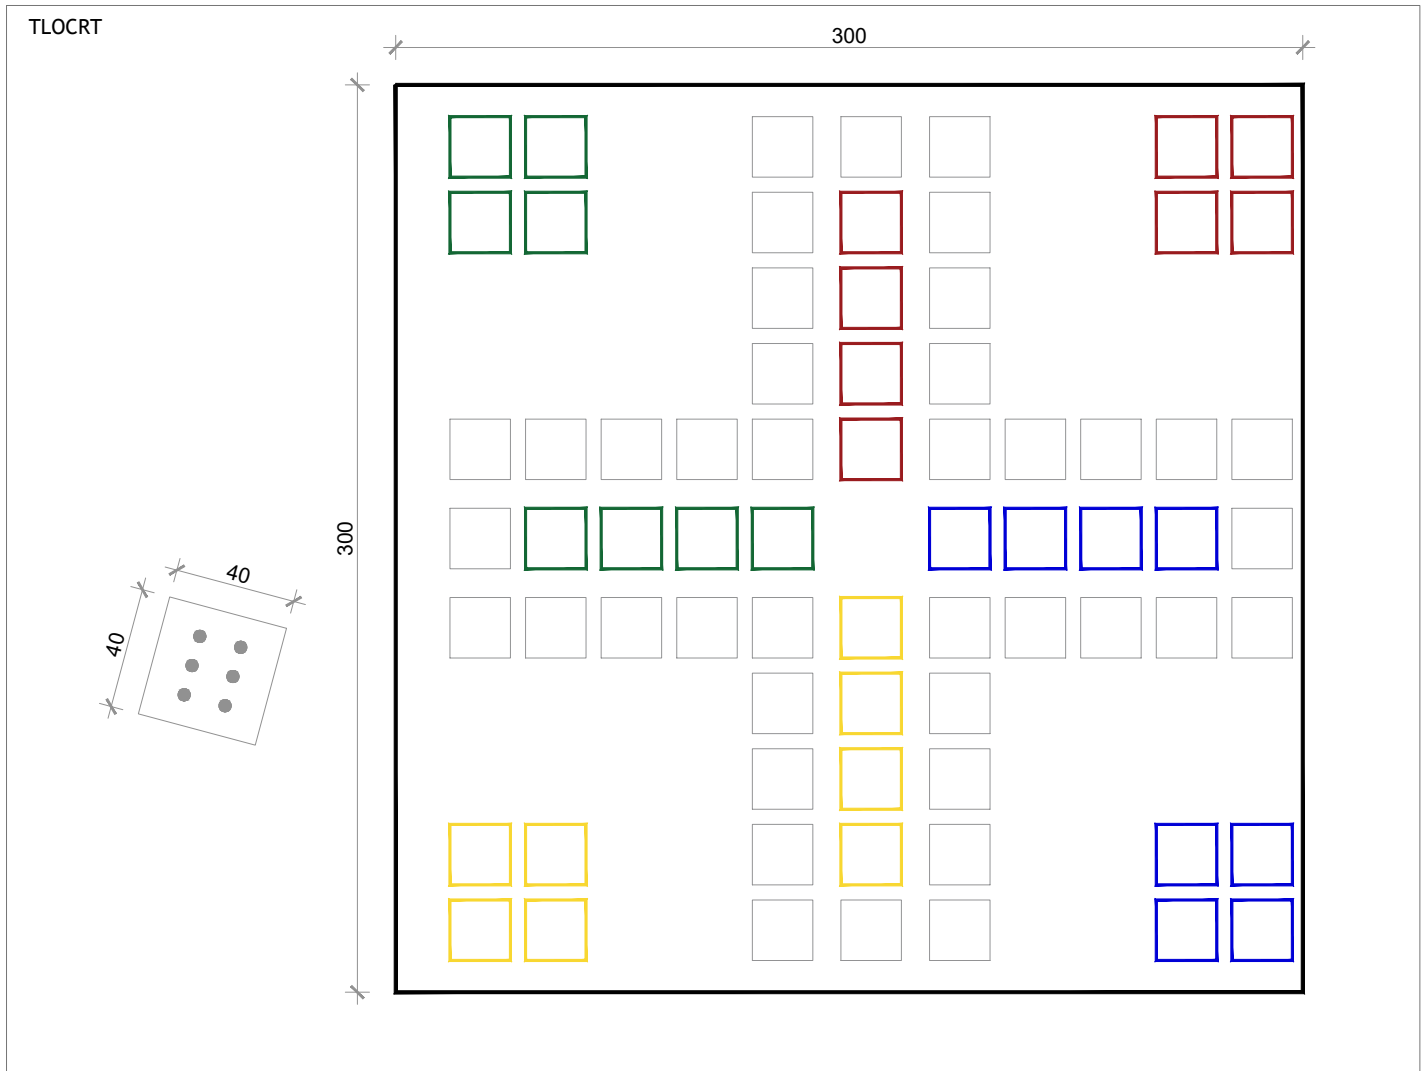


ELEMENTI U PROSTORU

DN8

ST.5.1. "ČOVJEČE NE LJUTI SE" U PRIRODNOJ VELIČINI

ELEMENTI ZA IGRU "ČOVJEČE NE LJUTI SE" U PRIRODNOJ VELIČINI. POLJE ZA IGRU DIMENZIJA 3,0m x 3,0m BOJANO BOJOM KOMPATIBILNOM SA ZAVRŠNOM PODNOM OBLOGOM FIGURE ZA IGRU OD PLASTIKE U BOJI, VISINA FIGURE 40 cm.

KOMPLET 1



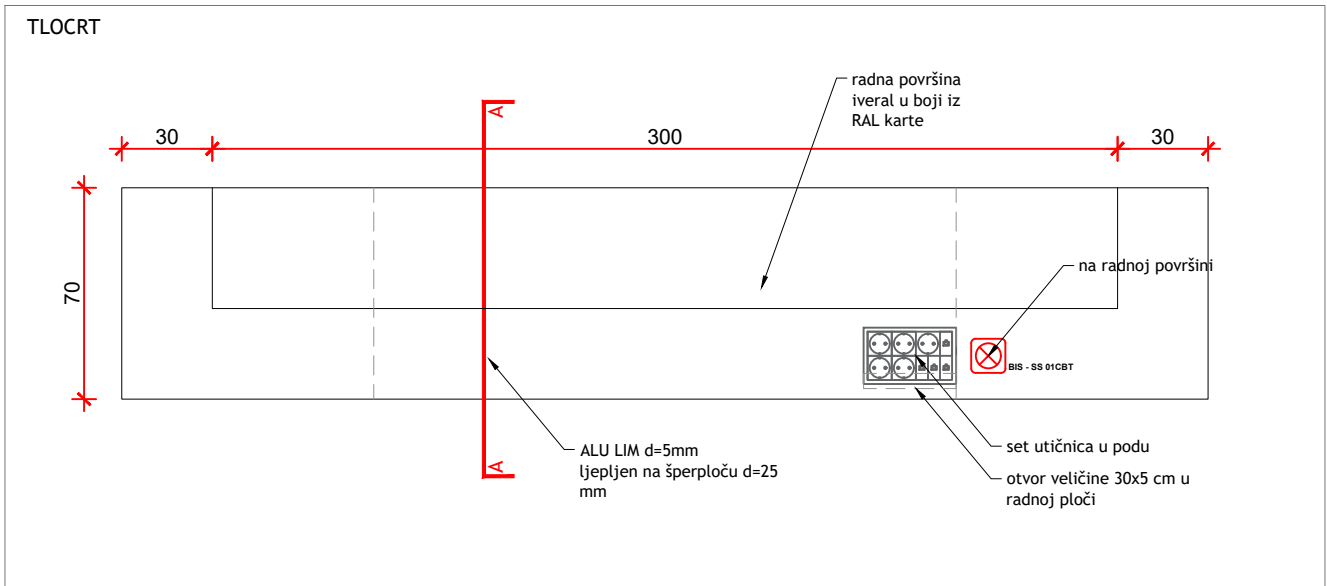


ELEMENTI U PROSTORU/INTERIJER

DN9


ST.6.1. PRIJEMNI PULT

DVOVISINSKI PULT OD ŠPERPLOČE (BLAŽUJKA) D=25 mm OBLOŽEN ALUMIJSKIM LIMOM D= 5 mm KOJI SE LIJEPI NA PLOČU, ZAVRŠNA OBRADA LIMA BRUŠENJEM. SPOJEVI FINO OBRADENI. RADNA POVRŠINA STOLA OD IVERALA (OPLEMENJENA IVERICA) U BOJI/UZORKU IZ STANDARDNE RAL KARTE, PREMA ODABIRU PROJEKTANTA. ISPOD RADNE POVRŠINE S LIJEVE I DESNE STRANE NALAZI SE PO PET LADICA OD IVERALA U ISTOJ BOJI KAO RADNA POVRŠINA. S DESNE STRANE NALAZI SE JOŠ I ORMARIĆ ZA SMJEŠTAJ VATROGASNOG APARATA.

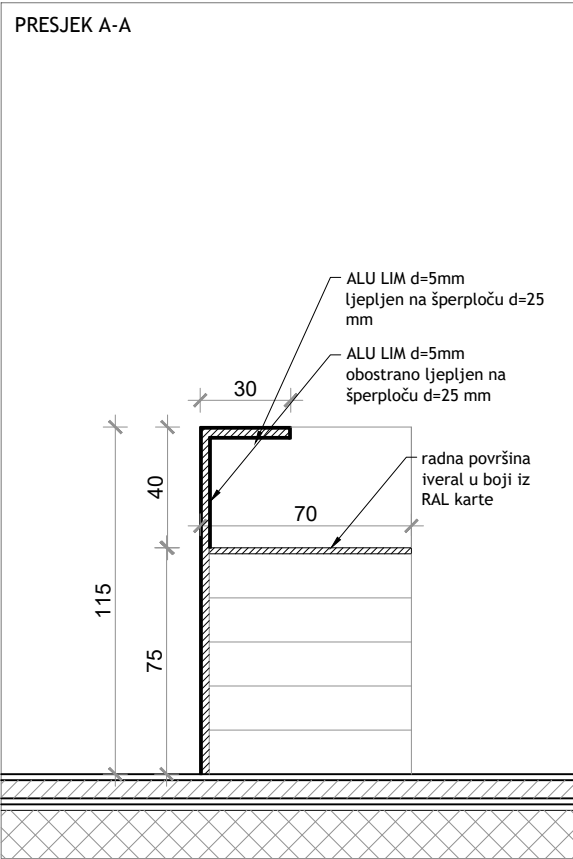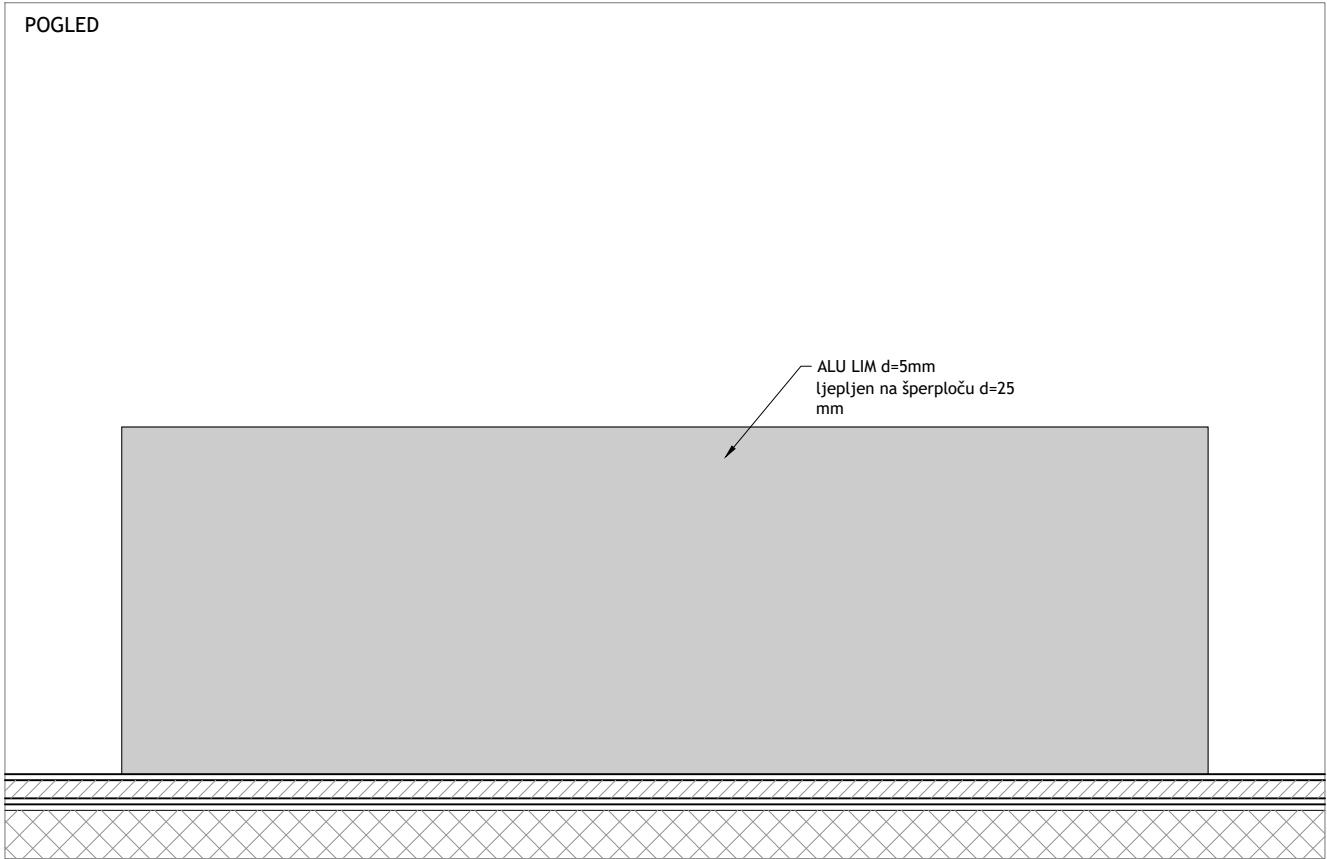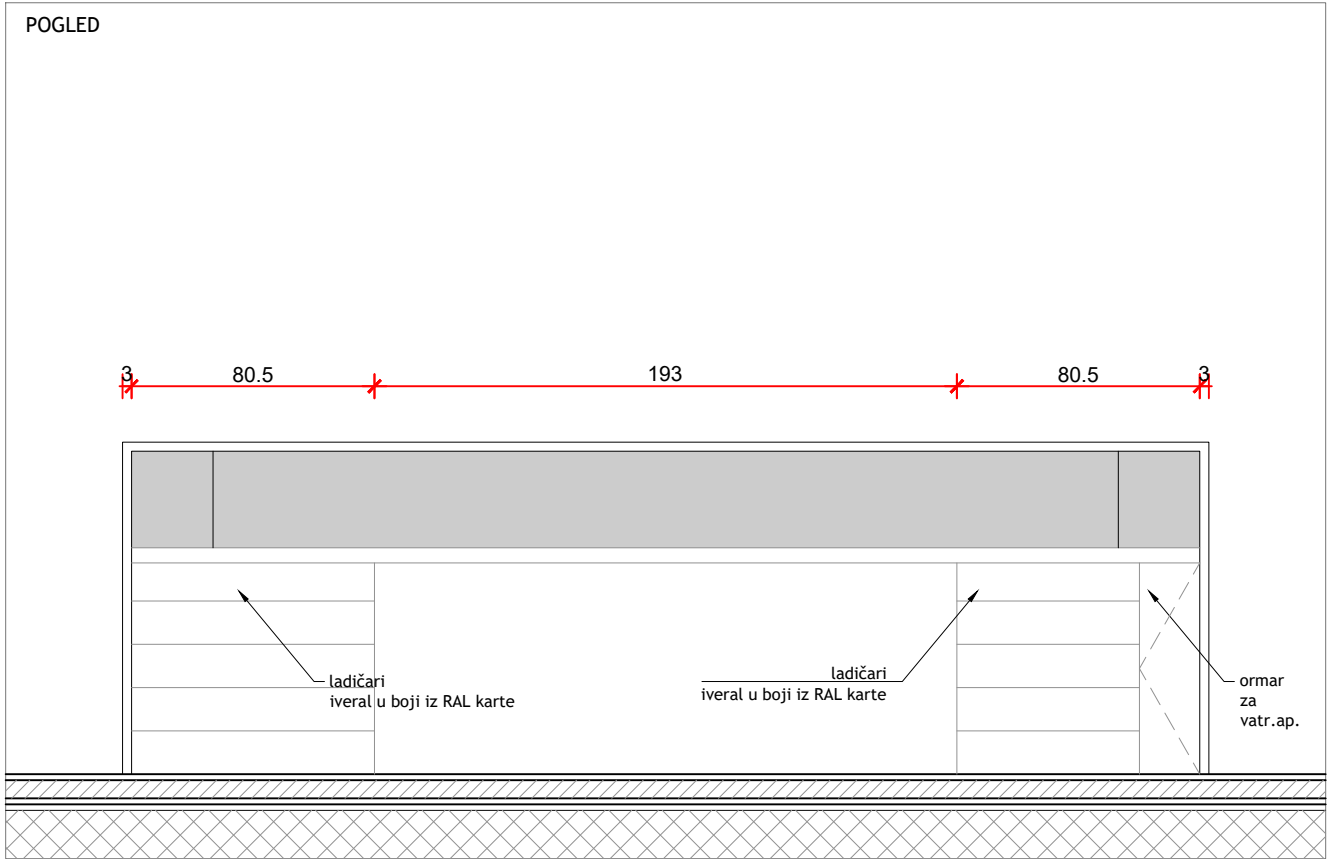

investitor:	Virovitičko-podravsko županija, Trg Ljudevita Patačića 1, 33000 Virovitica OIB: 93362201007	glavni projektant:	Davor Mateković, dipl.ing.arh.	sadržaj:	HEME - INTERIJER
građevina:	Centar za kulturu zdravlja - Rekonstrukcija dvorca Janković u Cabuni	projektant:	Davor Mateković, dipl.ing.arh.		M 1:25
lokacija:	k.č.br. 607/2 k.o. Cabuna	suradnici:	Tomislav Stojan, dipl.ing.arh., Nataša Mandir, mag.ing.arch.	br. t.d.	07/14
faza:	IZVEDBENI PROJEKT	direktor:	Tomislav Stojan, dipl.ing.arh.	datum:	studenj 2020.
				list:	

TLOCRT

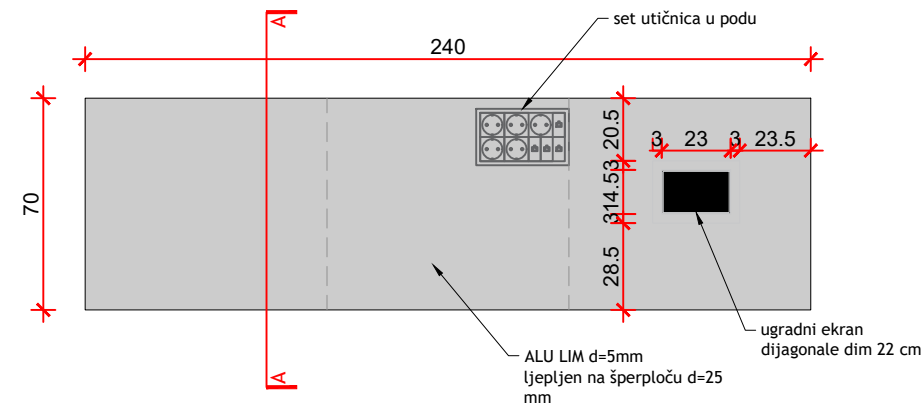

ELEMENTI U
PROSTORU/INTERIJER


DN10

ST.7.1. PULT BLAGAJNE


PULT OD ŠPERPLOČE (BLAŽUJKA) D=25 mm OBLOŽEN ALUMIJSKIM LIMOM D= 5 mm KOJI SE LIJEPI NA PLOČU, ZAVRŠNA OBRADA LIMA BRUŠENJEM. SPOJEVI FINO OBRADENI. RADNA POVRŠINA KAO BOČNE STRANICE. ISPOD RADNE POVRŠINE S LIJEVE I DESNE STRANE NALAZI SE UKUPNO 7 LADICA I 1 OTVORENA POLICA OD IVERALA U BOJI IZ STANDARDNE RAL KARTE.

dim 2470x70x75(85) Š/D/V KOM 1


POGLED

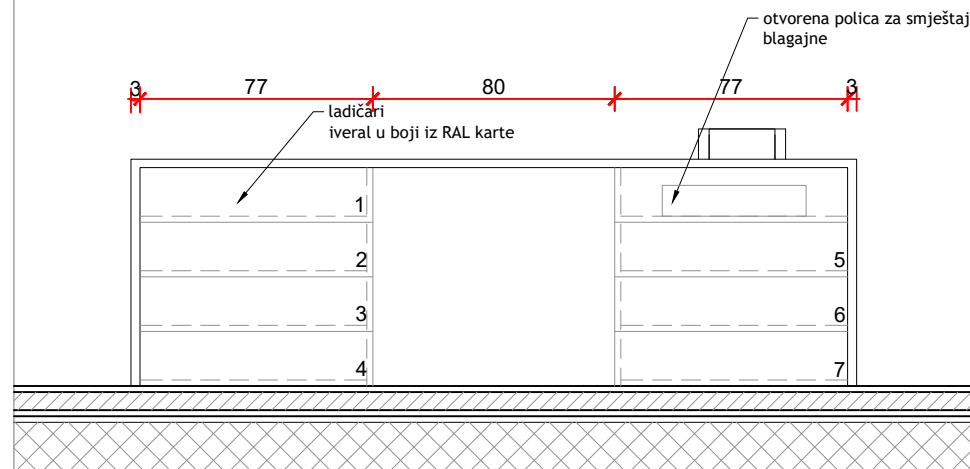

POGLED

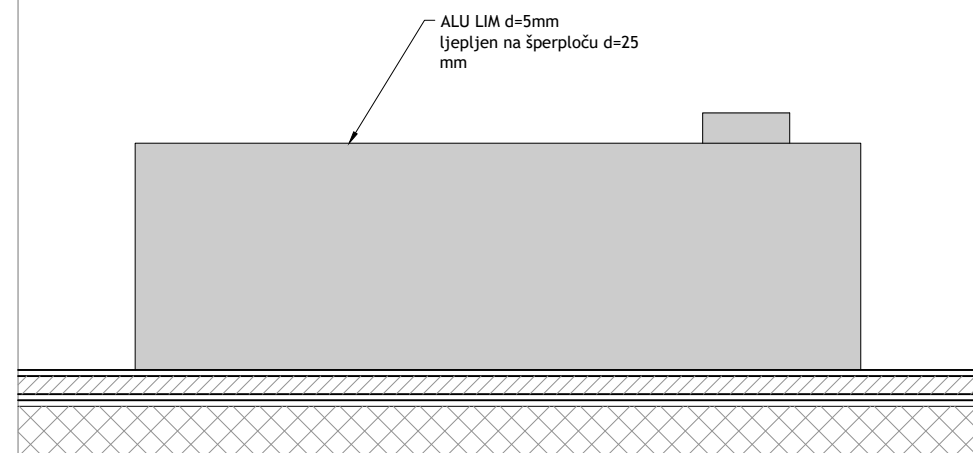

PRESJEK A-A

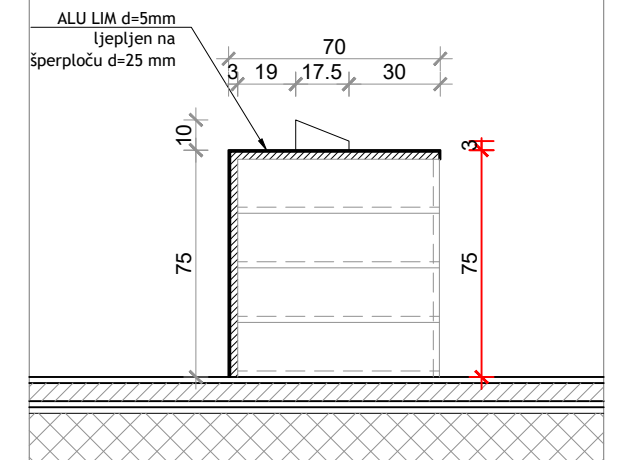


PROARH

Proarh mateković d.o.o.
za arhitektonsko projektiranje

Kneza Mislava 15, Zagreb, 10000, Croatia
t. +385 1 46 36 015, +385 1 46 36 002, f. + 385 1 45 52 878

investitor:	Virovitičko-podravaska županija, Trg Ljudevita Patačića 1, 33000 Virovitica OIB: 93362201007	glavni projektant:	Davor Mateković, dipl.ing.arh.	sadržaj:	HEME - INTERIJER M 1:25
građevina:	Centar za kulturu zdravlja - Rekonstrukcija dvorca Janković u Cabuni	projektant:	Davor Mateković, dipl.ing.arh.	br. t.d.	
lokacija:	k.č.br. 607/2 k.o. Cabuna	suradnici:	Tomislav Stojan, dipl.ing.arh., Nataša Mandir, mag.ing.arch.	datum:	studen 2020.
faza:	IZVEDBENI PROJEKT	direktor:	Tomislav Stojan, dipl.ing.arh.	list:	

TLOCRT

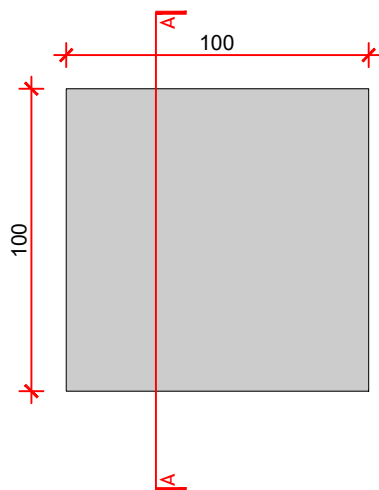ELEMENTI U
PROSTORU/INTERIJER


DN11

ST.7.2. POSTOLJE ZA PROIZVODE


POSTOLJE OD OD ŠPERPLOČE (BLAŽUJKA) D=25 mm
OBLOŽENE ALUMIJSKIM LIMOM D= 5 mm KOJI SE LIJEPI NA
PLOČU, ZAVRŠNA OBRADA LIMA BRUŠENJEM. SPOJEVI FINO
OBRAĐENI. U STAVKU URAČUNATI SVE POMOĆNE
MATERIJALE I POTKONSTRUKCIJU (UKRUTE).

KOM 2

POGLED

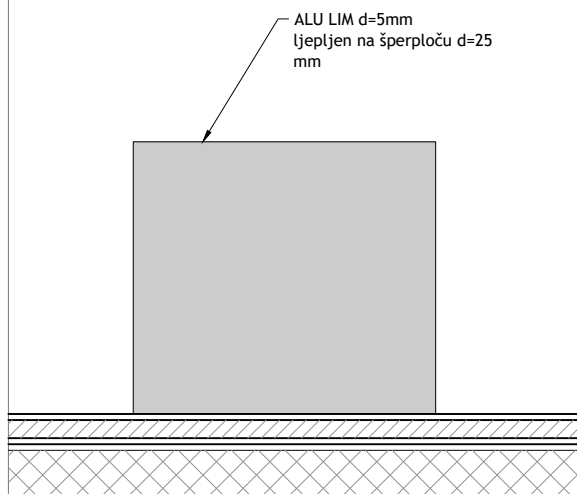

PRESJEK A-A

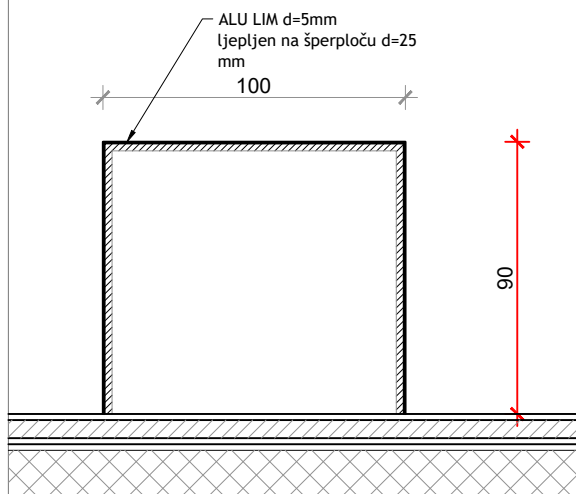


Proarh mateković d.o.o.
za arhitektonsko projektiranje


Kneza Mislava 15, Zagreb, 10000, Croatia
t. +385 1 46 36 015, +385 1 46 36 002, f. + 385 1 45 52 878

investitor:	Virovitičko-podravska županija, Trg Ljudevita Patačića 1, 33000 Virovitica OIB: 93362201007	glavni projektant:	Davor Mateković, dipl.ing.arh.	sadržaj:	HEME - INTERIJER
građevina:	Centar za kulturu zdravlja - Rekonstrukcija dvorca Janković u Cabuni	projektant:	Davor Mateković, dipl.ing.arh.		M 1:25
lokacija:	k.č.br. 607/2 k.o. Cabuna	suradnici:	Tomislav Stojan, dipl.ing.arh., Nataša Mandir, mag.ing.arch.	br. t.d.	07/14
faza:	IZVEDBENI PROJEKT	direktor:	Tomislav Stojan, dipl.ing.arh.	datum:	studenj 2020.
				list:	

TLOCRT

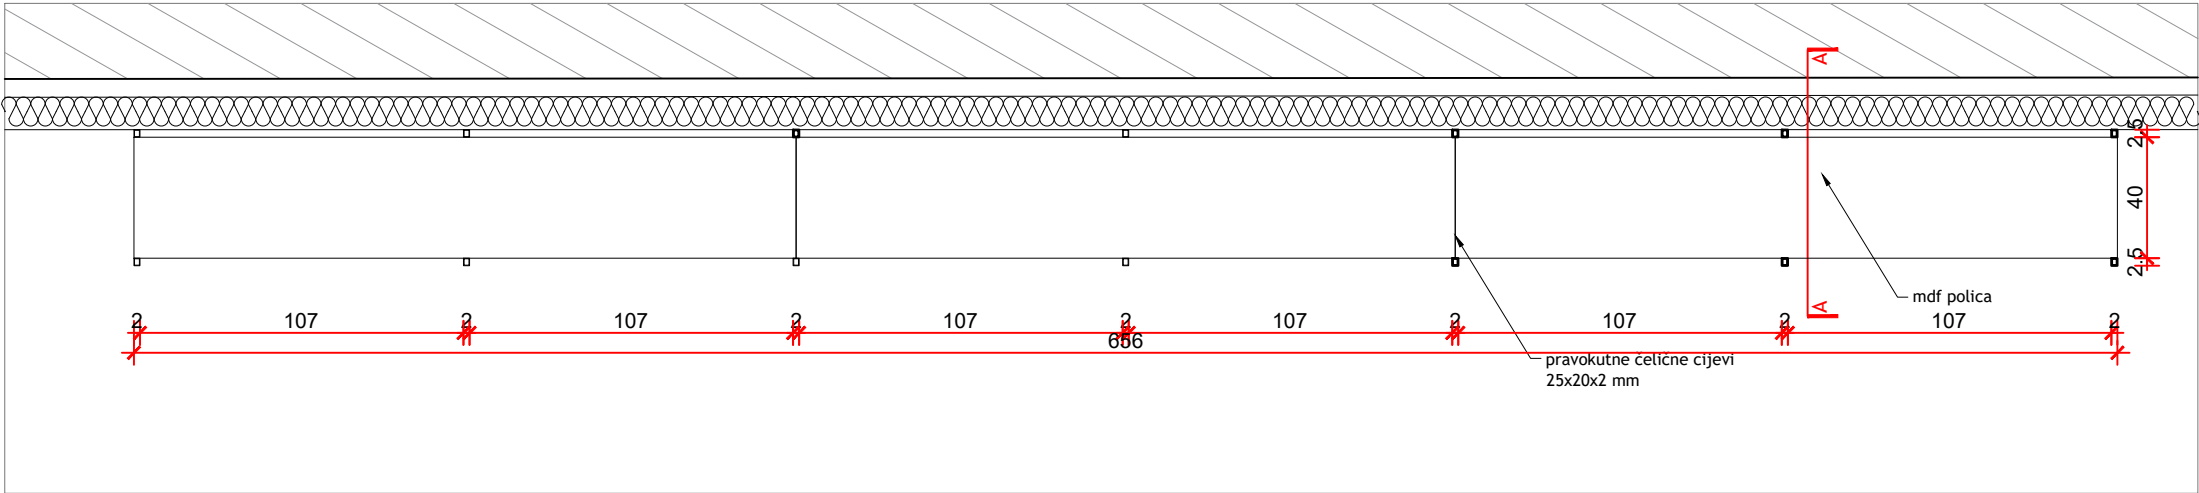

POGLED

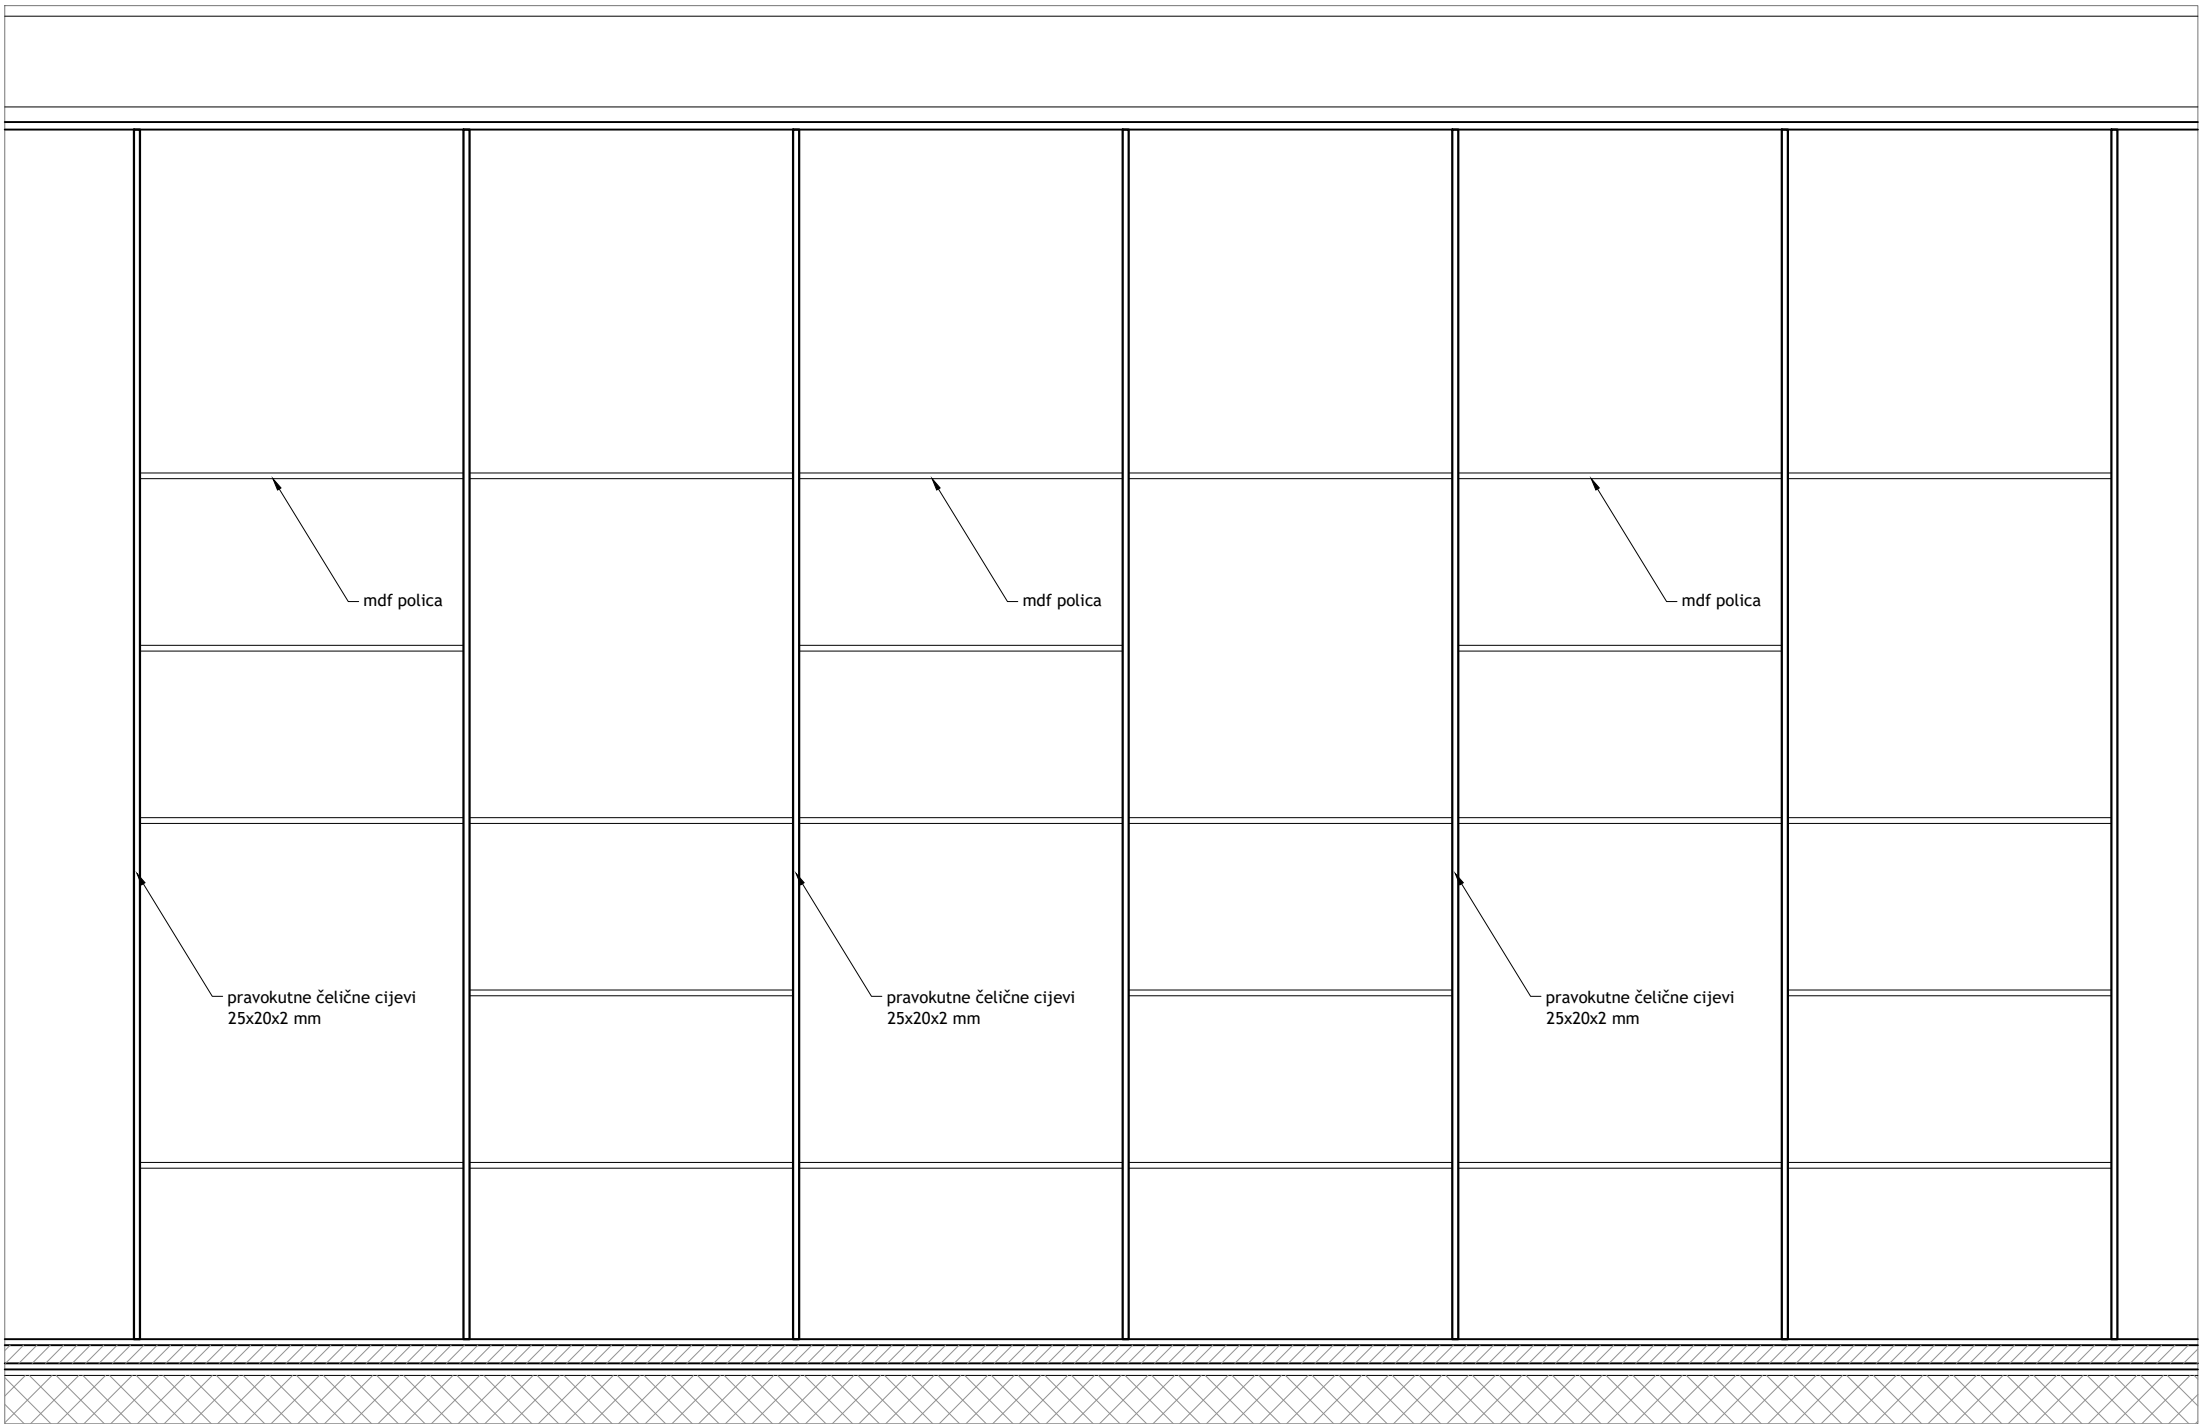

ELEMENTI U
PROSTORU


DN12

ST.7.3. POLICE

POLICE NA ZIDU, KONSTRUKCIJA OD PRAVOKUTNIH ČELIČNIH CIJEVI 25x20x2mm, CIJEVI SPOJENE PRECIZNIM VARENJEM KUTEVA U FORMU PRAVOKUTNIKA IZMEĐU KOJI SE UMEĆU POLICE OD PLOČA MDF. UKUPNA DIMENZIJA POLICE 656x400x40cm (ŠxVxD), DIMENZIJA PLOČE MDF-A 220x40cm i 110x40cm DEBLJINE 19mm. POLICA SE SASTOJI OD 7 OKVIRA PRAVOKUTNIH ČELIČNIH CIJEVI I P VEĆIH TE 6 MANJIH UMETNUTIH POLICA OD MDF-A.

KOMPL 1

PRESJEK A-A

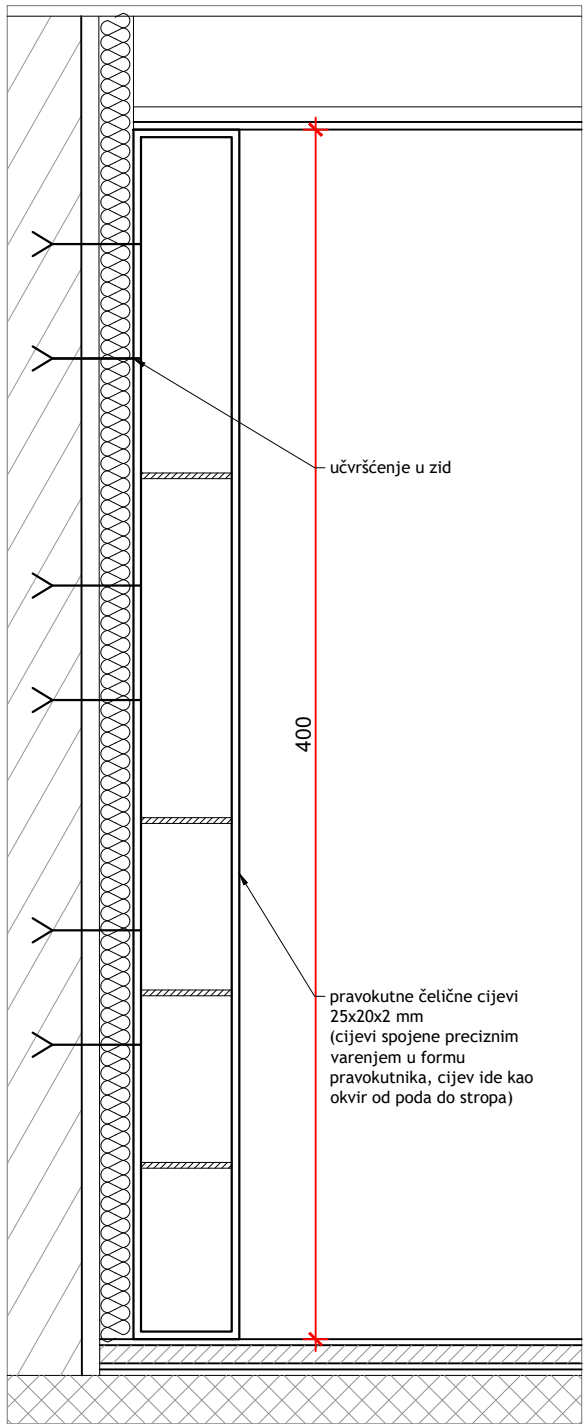


PROARH

Proarh mateković d.o.o.
za arhitektonsko projektiranje

Kneza Mislava 15, Zagreb, 10000, Croatia
t. +385 1 46 36 015, +385 1 46 36 002, f. + 385 1 45 52 878

investitor:	Virovitičko-podravska županija, Trg Ljudevita Patačića 1, 33000 Virovitica OIB: 93362201007	glavni projektant:	Davor Mateković, dipl.ing.arh.	sadržaj:	SCHEME - INTERIJER
građevina:	Centar za kulturu zdravlja - Rekonstrukcija dvorca Janković u Cabuni	projektant:	Davor Mateković, dipl.ing.arh.		M 1:25
lokacija:	k.č.br. 607/2 k.o. Cabuna	suradnici:	Tomislav Stojan, dipl.ing.arh., Nataša Mandir, mag.ing.arch.	br. t.d.	07/14
faza:	IZVEDBENI PROJEKT	direktor:	Tomislav Stojan, dipl.ing.arh.	datum:	studenj 2020.
				list:	

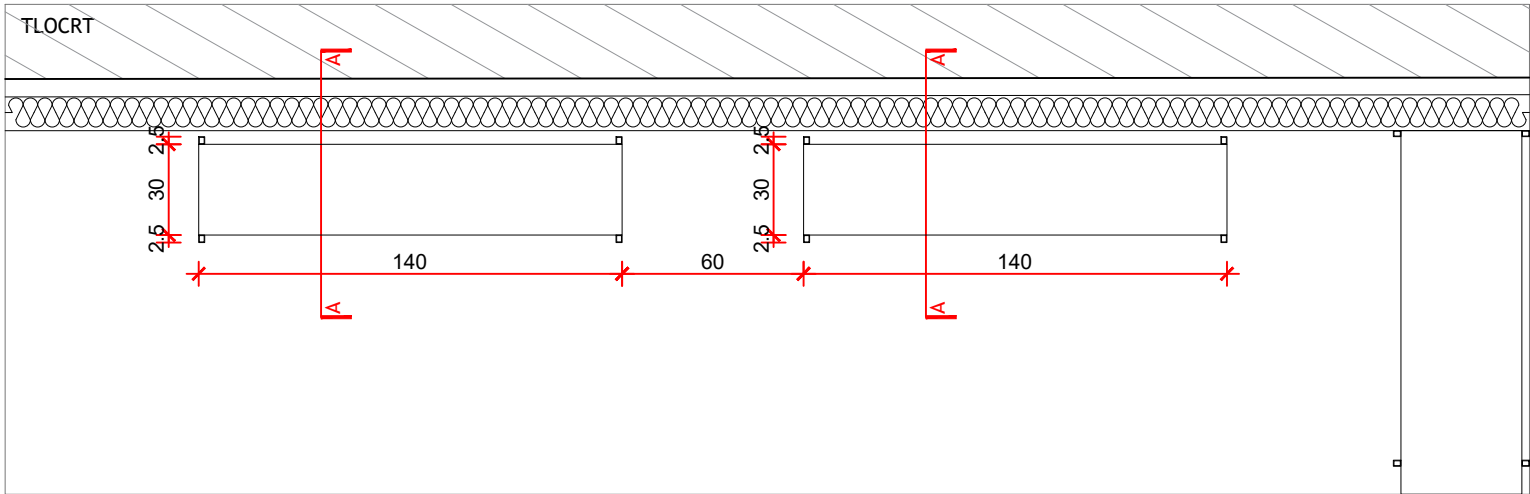

ELEMENTI U PROSTORU

DN13


ST.7.4. POLICE VISEĆE

KONSTRUKCIJA OD PRAVOKUTNIH ČELIČNIH CIJEVI 25x20x2mm, CIJEVI SPOJENE PRECIZNIM VARENJEM KUTEVA U FORMU PRAVOKUTNIKA IZMEĐU KOJIH SE UMEĆE POLICA OD PLOČE MDF. DIMENZIJA PLOČE MDF-A 140x30cm DEBLJINE 19mm. POLICA SE SASTOJI OD 2 OKVIRA PRAVOKUTNIH ČELIČNIH CIJEVI I 1 UMETNUTE POLICE OD MDF-A.


a) UKUPNE DIMENZIJE ELEMENTA 140x289x35cm KOM 1

b) UKUPNE DIMENZIJE ELEMENTA 140x230x35cm KOM 1

POGLED

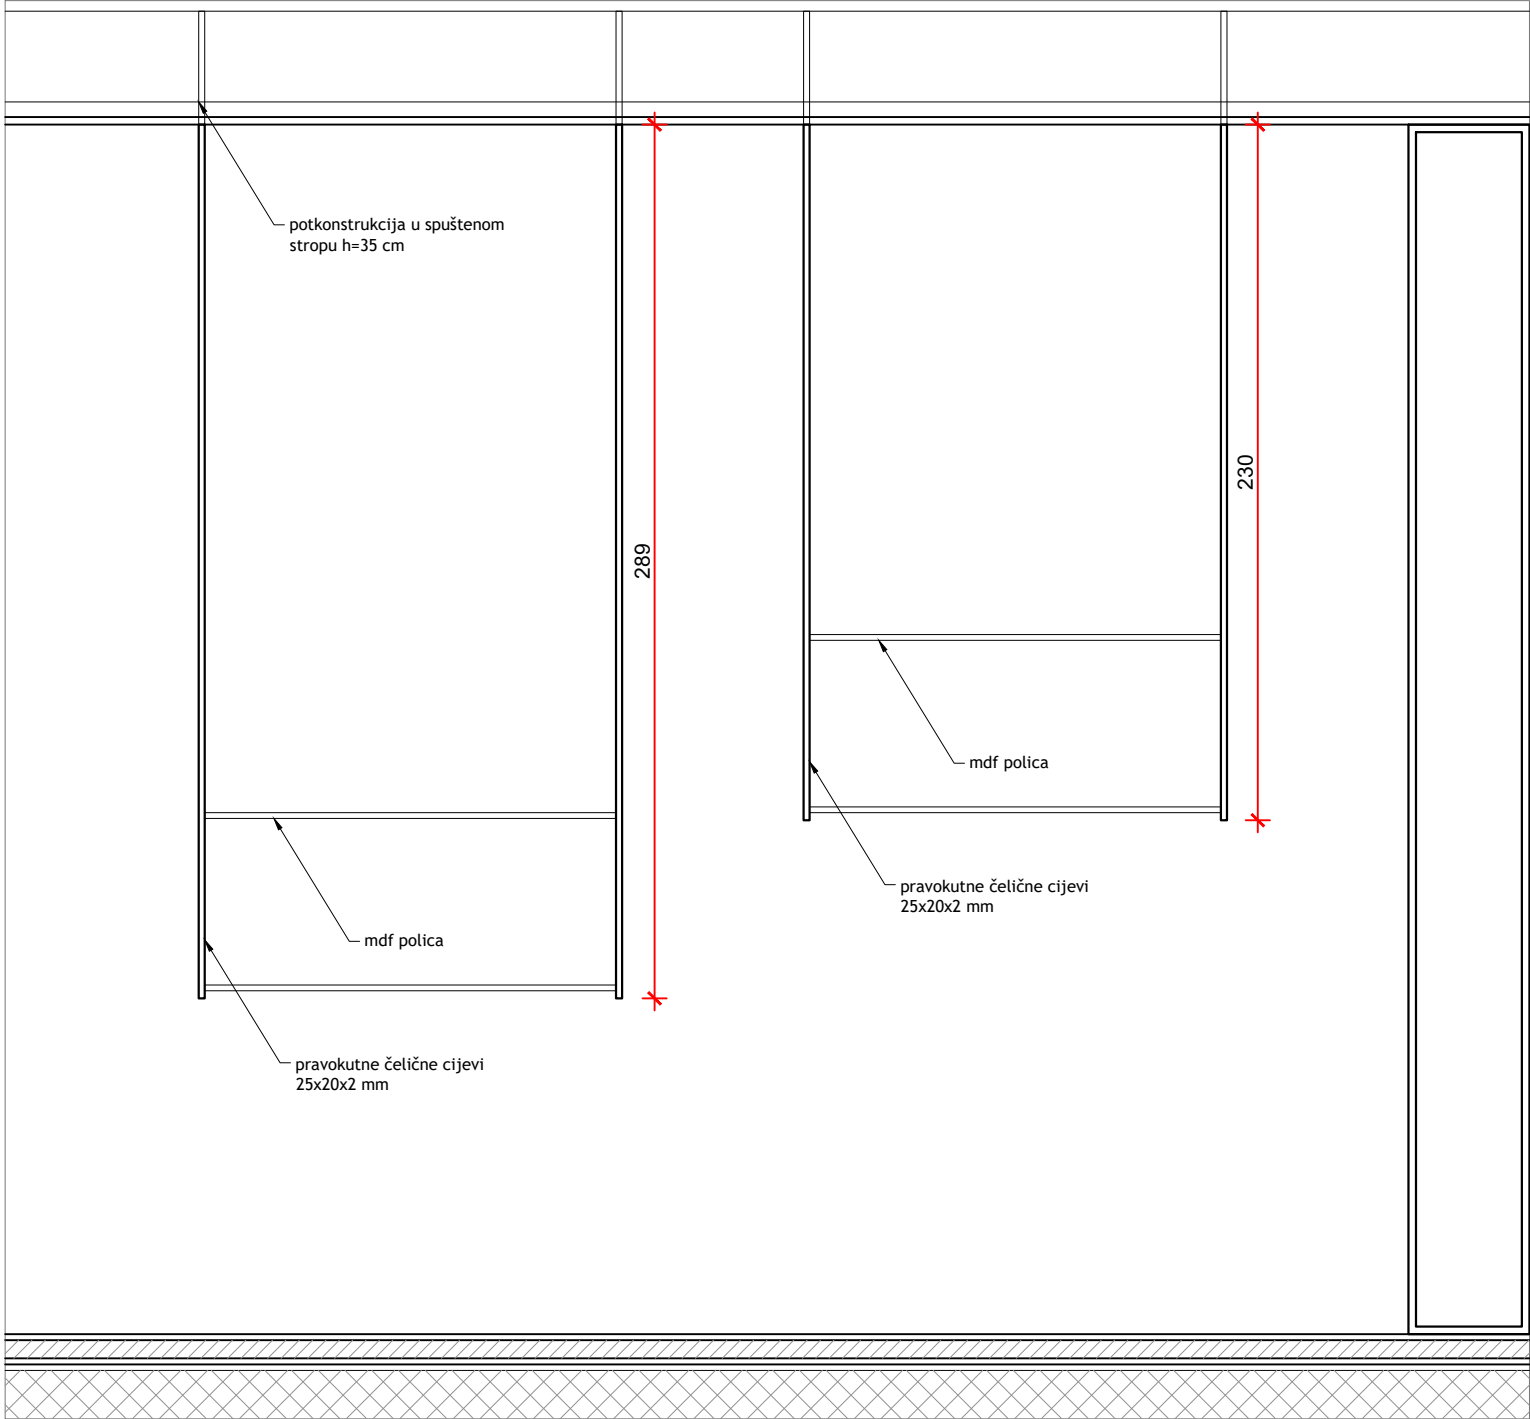

PRESJEK A-A

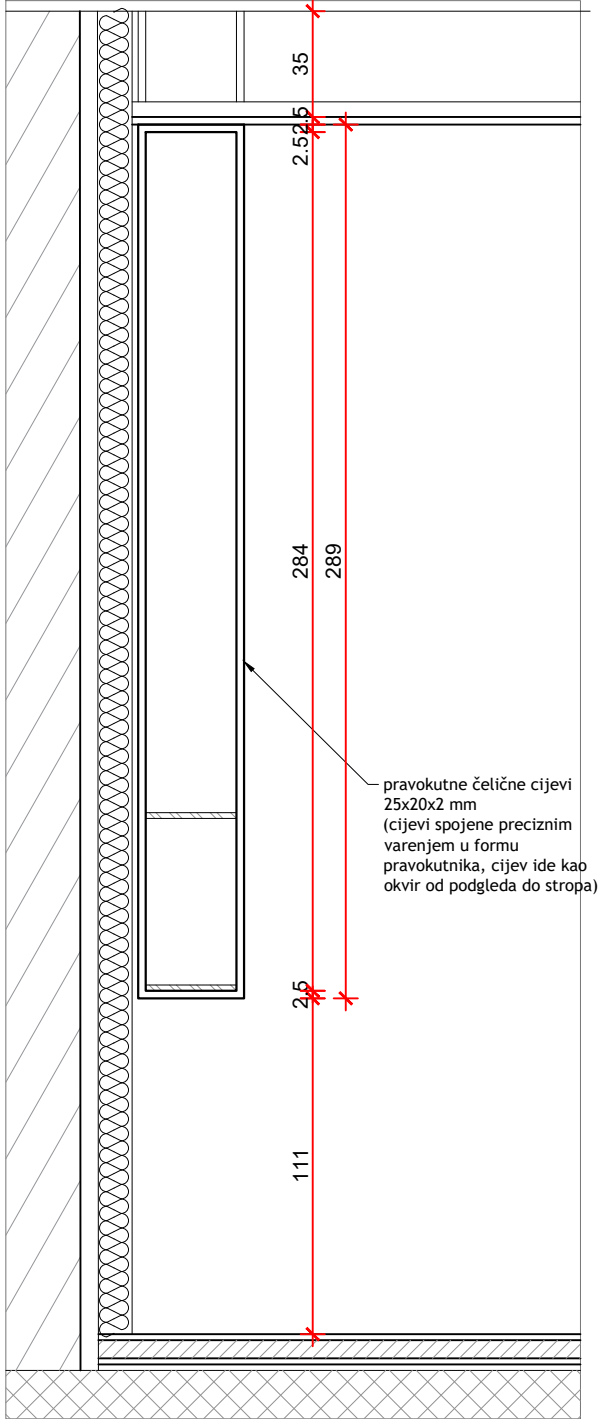


PROARH

Proarh mateković d.o.o.
za arhitektonsko projektiranje

Kneza Mislava 15, Zagreb, 10000, Croatia
t. +385 1 46 36 015, +385 1 46 36 002, f. + 385 1 45 52 878

investitor:	Virovitičko-podravska županija, Trg Ljudevita Patačića 1, 33000 Virovitica OIB: 93362201007	glavni projektant:	Davor Mateković, dipl.ing.arh.	sadržaj:	SCHEME - INTERIJER M 1:25
građevina:	Centar za kulturu zdravlja - Rekonstrukcija dvorca Janković u Cabuni	projektant:	Davor Mateković, dipl.ing.arh.	br. t.d.	
lokacija:	k.č.br. 607/2 k.o. Cabuna	suradnici:	Tomislav Stojan, dipl.ing.arh., Nataša Mandir, mag.ing.arch.	datum:	studenj 2020.
faza:	IZVEDBENI PROJEKT	direktor:	Tomislav Stojan, dipl.ing.arh.	list:	

TLOCRT

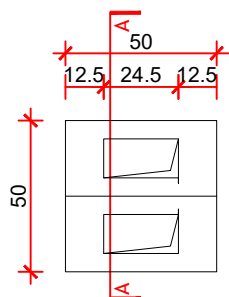ELEMENTI U
PROSTORU

DN14


ST.8.1. POSTOLJE ZA TABLET

POSTOLJE OD ŠPERPLOČE (BLAŽUJKA) D=25 mm
OBLOŽENE ALUMIJSKIM LIMOM D= 5 mm KOJI SE LIJEPI NA
PLOČU, ZAVRŠNA OBRADA LIMA BRUŠENJEM. SPOJEVI FINO
OBRAĐENI. U STAVKU URAČUNATI SVE POMOĆNE
MATERIJALE I POTKONSTRUKCIJU (UKRUTE).
GORNJA POVRŠINA POSTAMENTA IZVEDENA U KOSINI SA
OTVORIMA ZA UGRADNJU TABLETA, PREDVIDJETI OTVORE
ZA IZVODE I FIKSIRANJE 2x PUNJAČA TABLETA KOJI NISU
DIO OVE STAVKE.


DIMENZIJE 50X50X110cm

KOM 8

POGLED

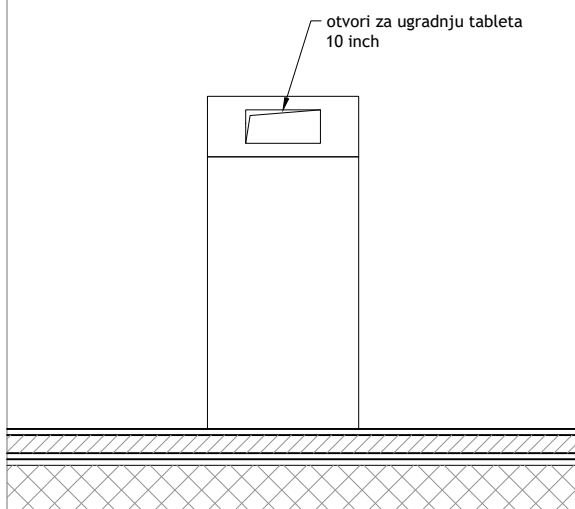




PRESJEK A-A

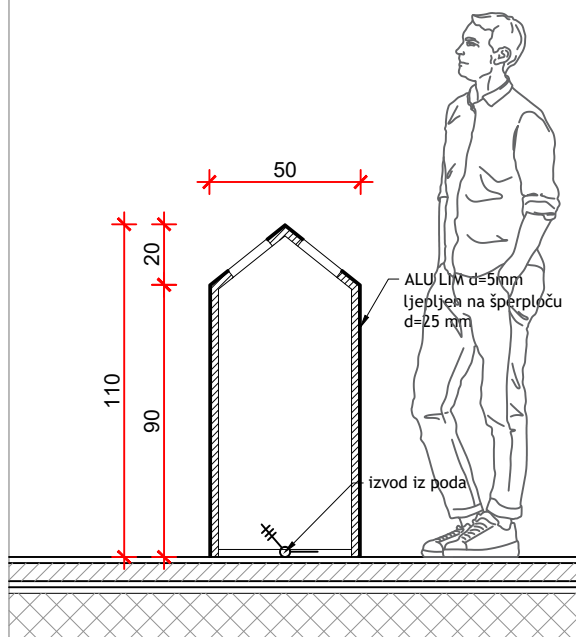

Proarh mateković d.o.o.
za arhitektonsko projektiranje

Kneza Mislava 15, Zagreb, 10000, Croatia
t. +385 1 46 36 015, +385 1 46 36 002, f. + 385 1 45 52 878

investitor:	Virovitičko-podravska županija, Trg Ljudevita Patačića 1, 33000 Virovitica OIB: 93362201007	glavni projektant:	Davor Mateković, dipl.ing.arh.	sadržaj:	SCHEME - INTERIJER
građevina:	Centar za kulturu zdravlja - Rekonstrukcija dvorca Janković u Cabuni	projektant:	Davor Mateković, dipl.ing.arh.		M 1:25
lokacija:	k.č.br. 607/2 k.o. Cabuna	suradnici:	Tomislav Stojan, dipl.ing.arh., Nataša Mandir, mag.ing.arch.	br. t.d.	07/14
faza:	IZVEDBENI PROJEKT	direktor:	Tomislav Stojan, dipl.ing.arh.	datum:	studenj 2020.
				list:	

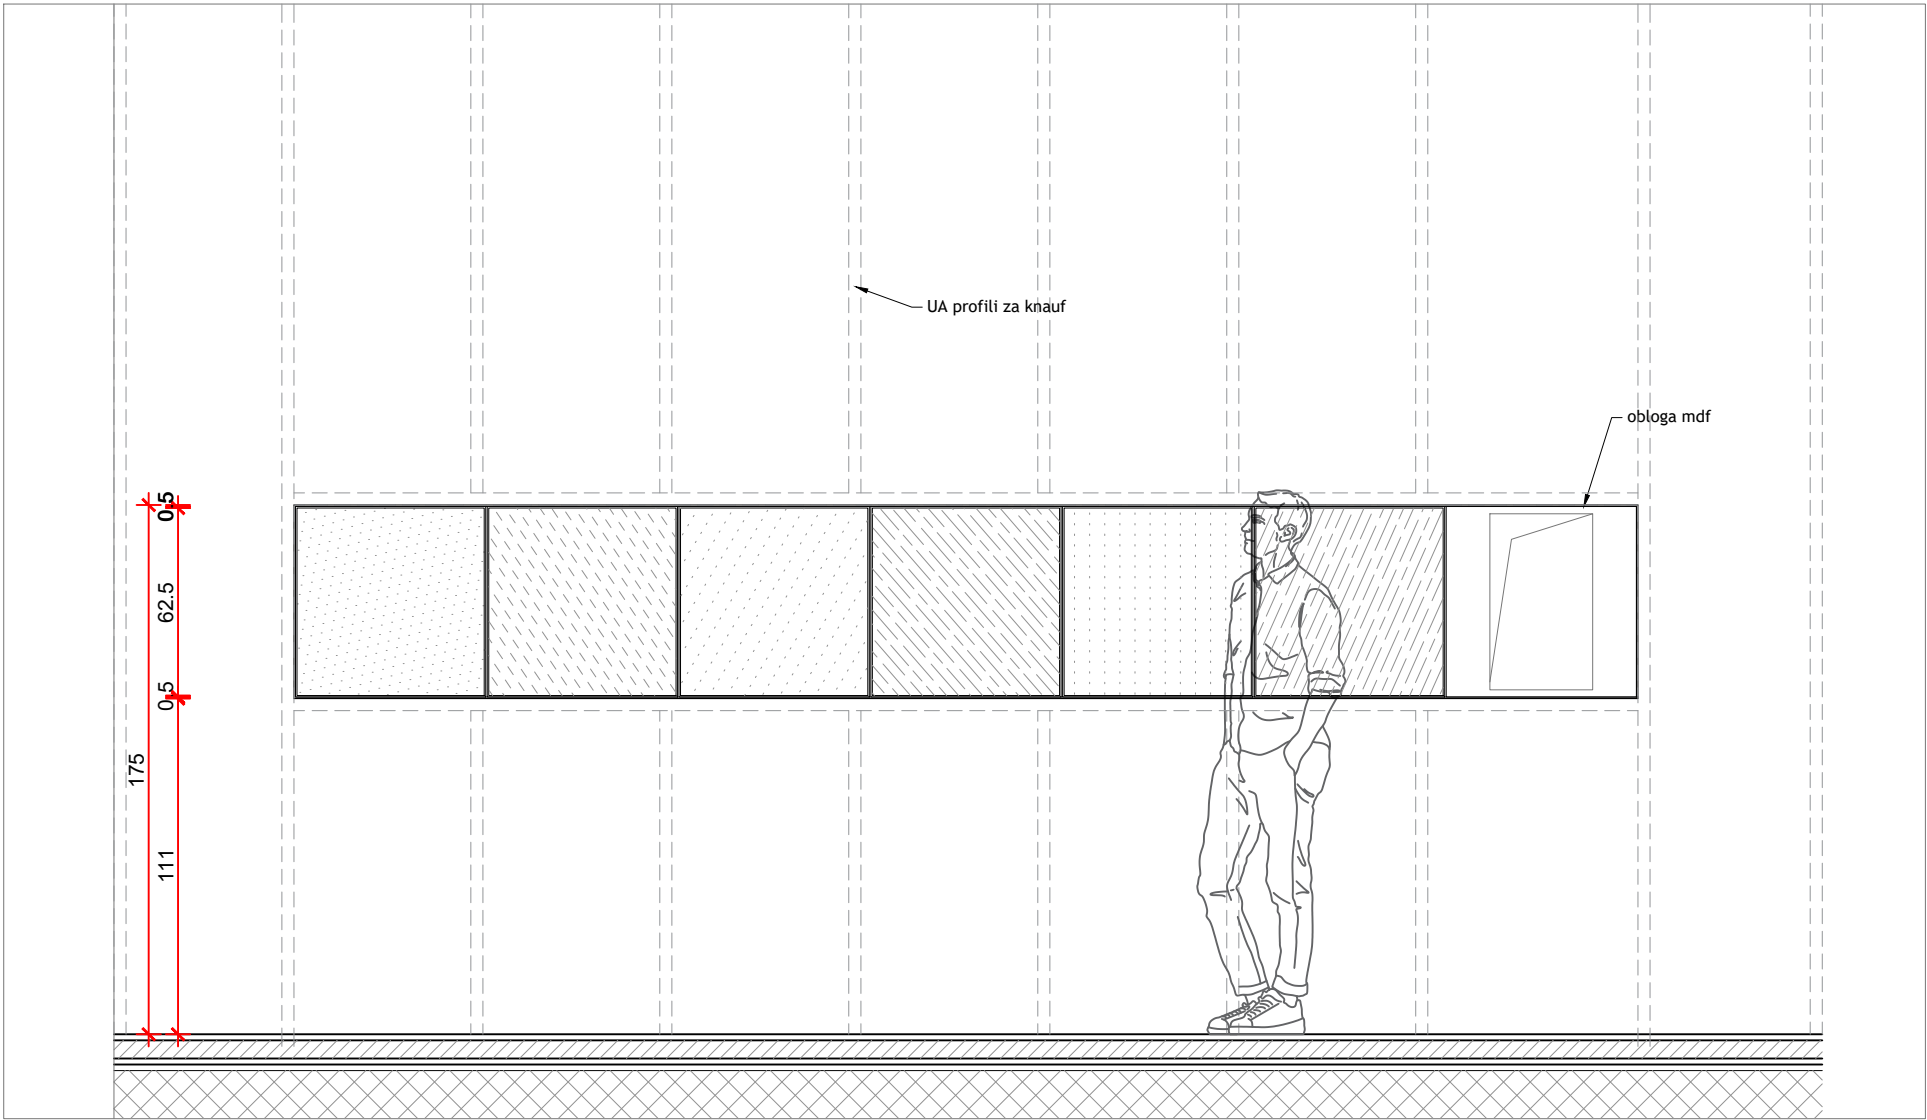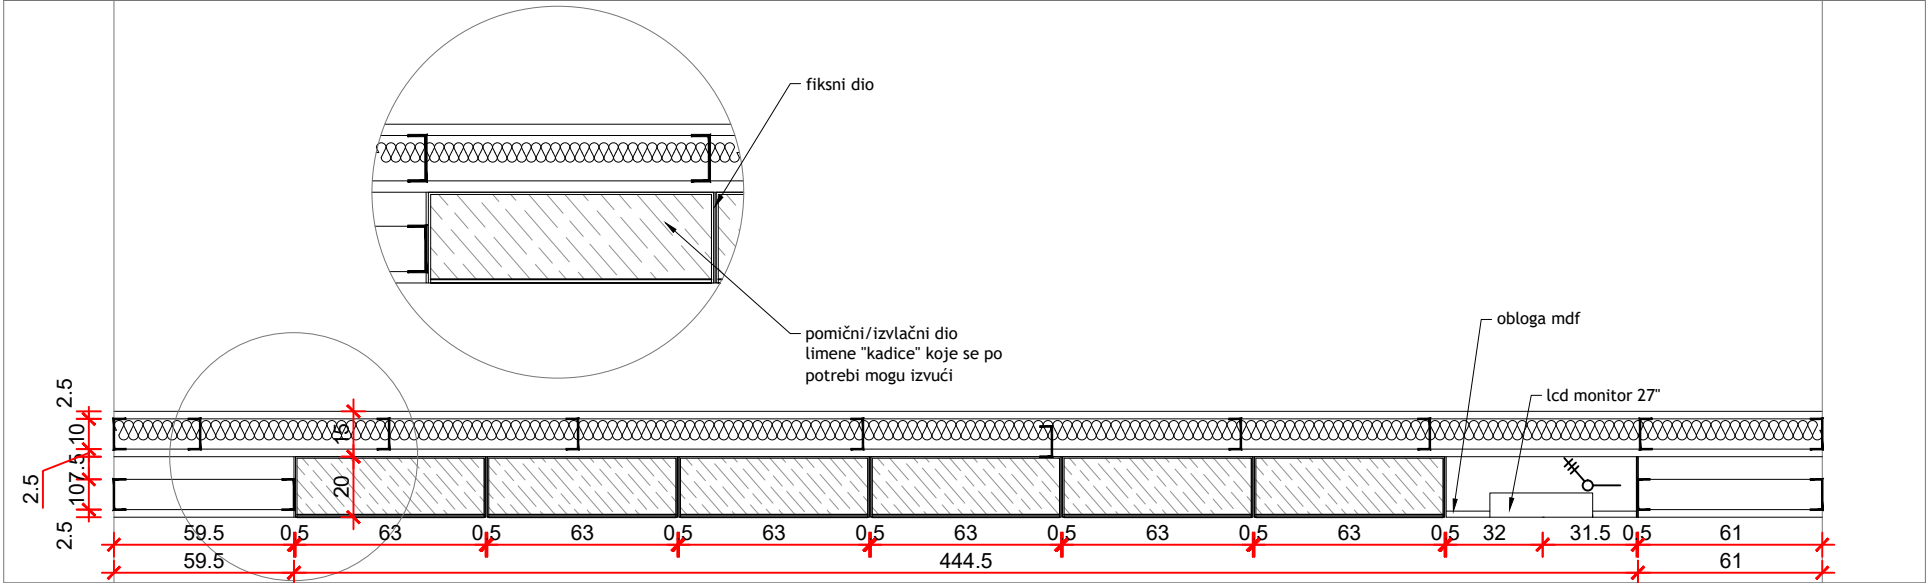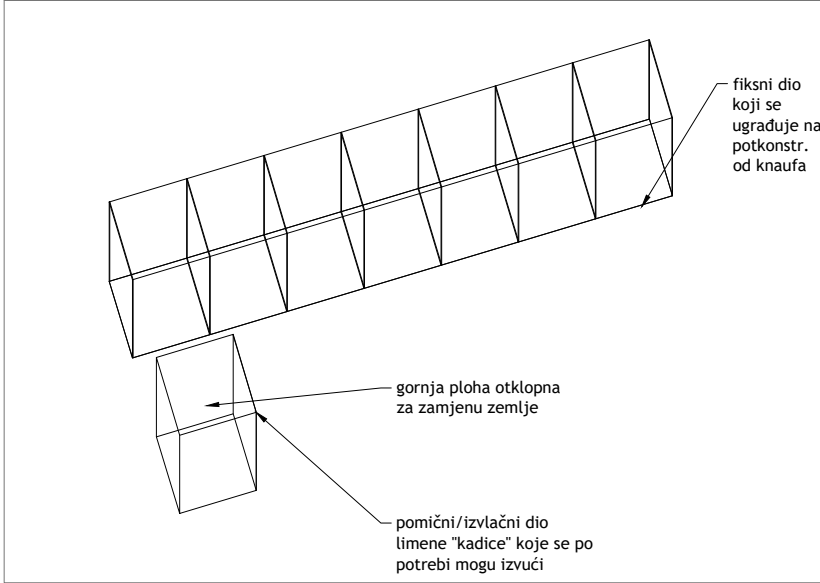


ELEMENTI U PROSTORU

DN15

ST.9.1. PRESJEK ZEMLJE

VERTIKALNI PRESJEK ZEMLJE NA ZIDU KOJI SE SASTOJI OD 7 MODULA-KADICA SA SLOJEVIMA ZEMLJE IZA OBLOGE OD LAMINIRANOG SIGURNOSNOG STAKLA. ZEMLJA SE POSTAVLJA U KADICE OD ČELIČNOG LIMA d=2 mm NA KOJE SE LIJEPI STAKLO. 1 MODUL JE ZA POSTAV TABLETA, PREDNJA FRONTA MDF. MOGUĆNOST OTVARANJA I ZAMJENE ZEMLJE. UKUPNA DIMENZIJA KOMPOZICIJE 508x20x63.5 cm Š/D/V.

KOM 1

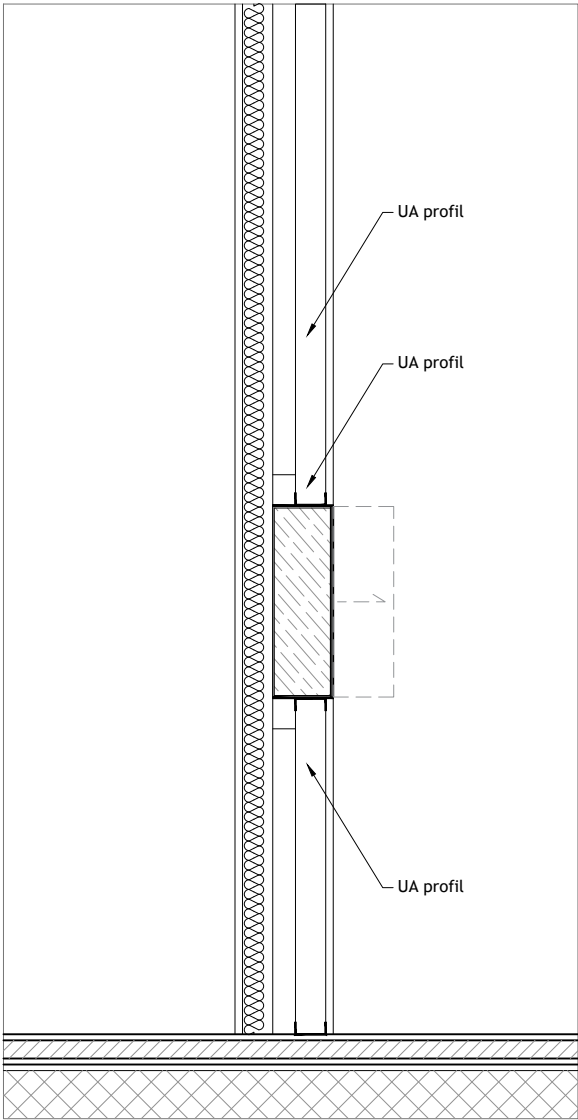


Proarh mateković d.o.o.
za arhitektonsko projektiranje

Kneza Mislava 15, Zagreb, 10000, Croatia
t. +385 1 46 36 015, +385 1 46 36 002, f. + 385 1 45 52 878

investitor:	Virovitičko-podravska županija, Trg Ljudevita Patačića 1, 33000 Virovitica OIB: 93362201007	glavni projektant:	Davor Mateković, dipl.ing.arh.	sadržaj:	HEME - INTERIJER
građevina:	Centar za kulturu zdravlja - Rekonstrukcija dvorca Janković u Cabuni	projektant:	Davor Mateković, dipl.ing.arh.		M 1:25
lokacija:	k.č.br. 607/2 k.o. Cabuna	suradnici:	Tomislav Stojan, dipl.ing.arh., Nataša Mandir, mag.ing.arch.	br. t.d.	07/14
faza:	IZVEDBENI PROJEKT	direktor:	Tomislav Stojan, dipl.ing.arh.	datum:	studen 2020.
				list:	

TLOCRT

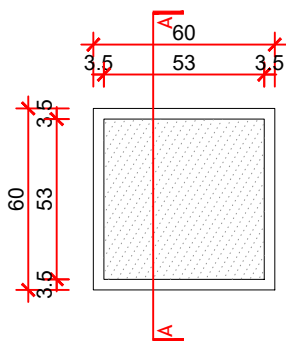ELEMENTI U
PROSTORU


DN16

POSTOLJE OD ŠPERPLOČE (BLAŽUJKA) D=25 mm OBLOŽEN ALUMIJSKIM LIMOM D= 5 mm KOJI SE LIJEPI NA PLOČU, ZAVRŠNA OBRADA LIMA BRUŠENJEM. SPOJEVI FINO OBRADENI. DIMENZIJE 60x60x110 cm, GORNJA PLOHA UPUŠTENA KAO POSUDA ZA IZLAGANJE TIPOVA ZEMLJE. SPOJEVI IZVEDENI VARENJEM.


ST.9.2. POSTOLJE SA ZEMLJOM KOM 4

ST.10.3. POSTOLJE SA ŽITARICAMA KOM 7

POGLED

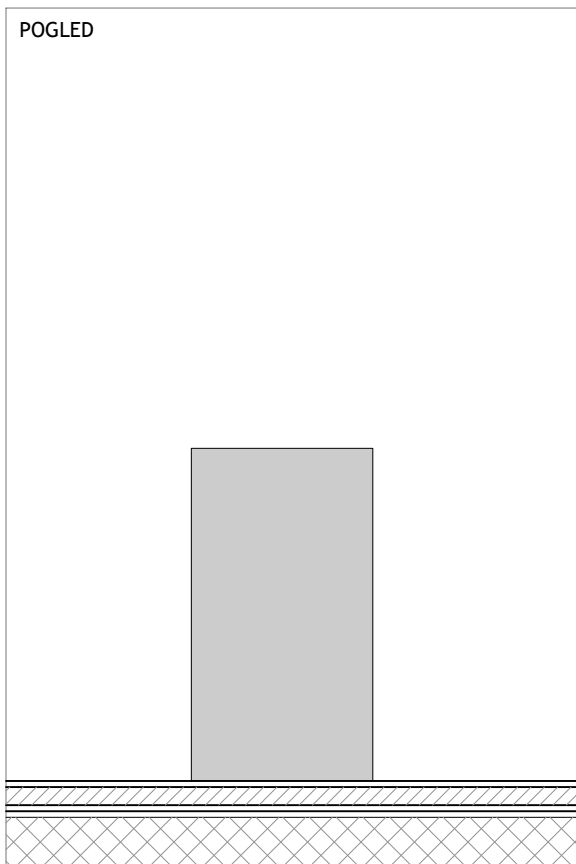


PRESJEK A-A


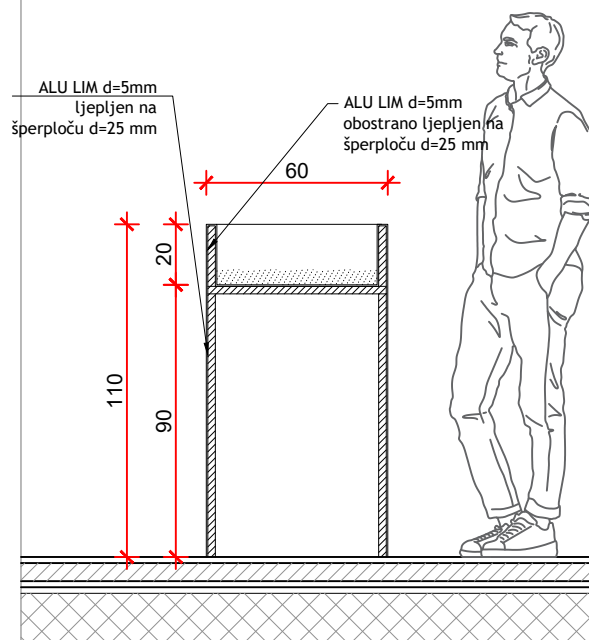


investitor:	Virovitičko-podravska županija, Trg Ljudevita Patačića 1, 33000 Virovitica OIB: 93362201007	glavni projektant:	Davor Mateković, dipl.ing.arh.	sadržaj:	SCHEME - INTERIJER
građevina:	Centar za kulturu zdravlja - Rekonstrukcija dvorca Janković u Cabuni	projektant:	Davor Mateković, dipl.ing.arh.		M 1:25
lokacija:	k.č.br. 607/2 k.o. Cabuna	suradnici:	Tomislav Stojan, dipl.ing.arh., Nataša Mandir, mag.ing.arch.	br. t.d.	07/14
faza:	IZVEDBENI PROJEKT	direktor:	Tomislav Stojan, dipl.ing.arh.	datum:	studenj 2020.
				list:	


DETALJ 1

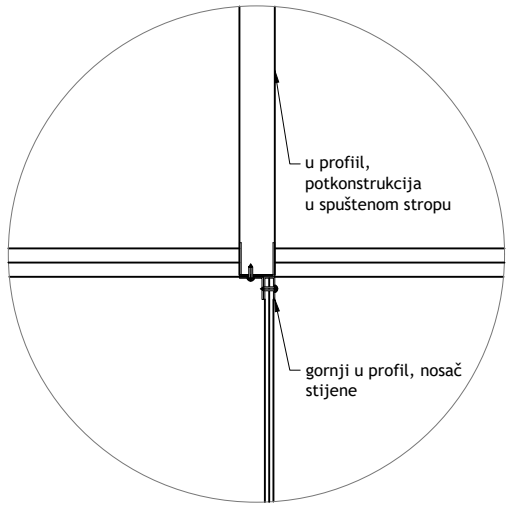

DETALJ 2

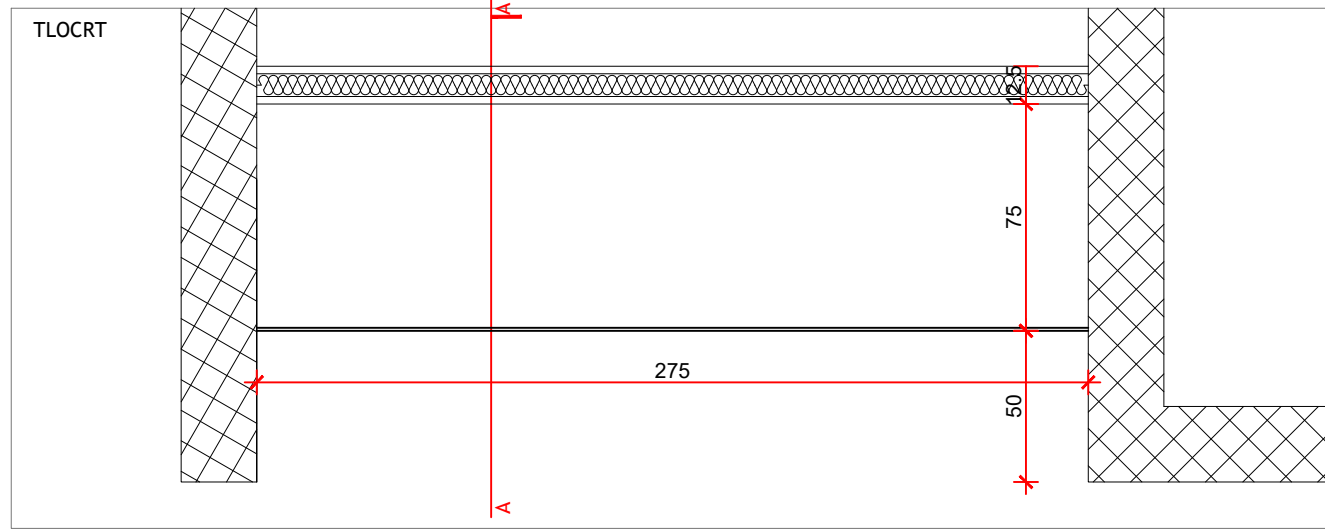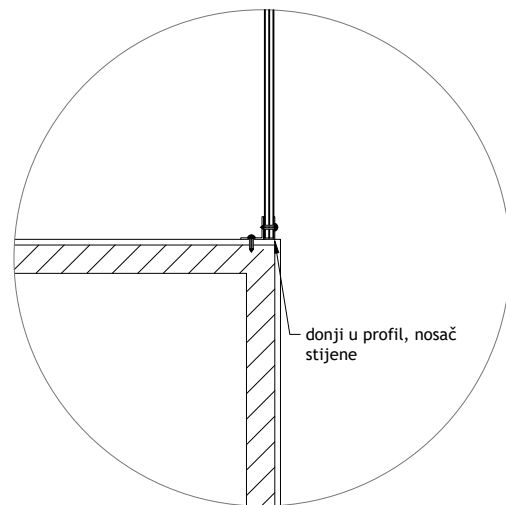

POGLED

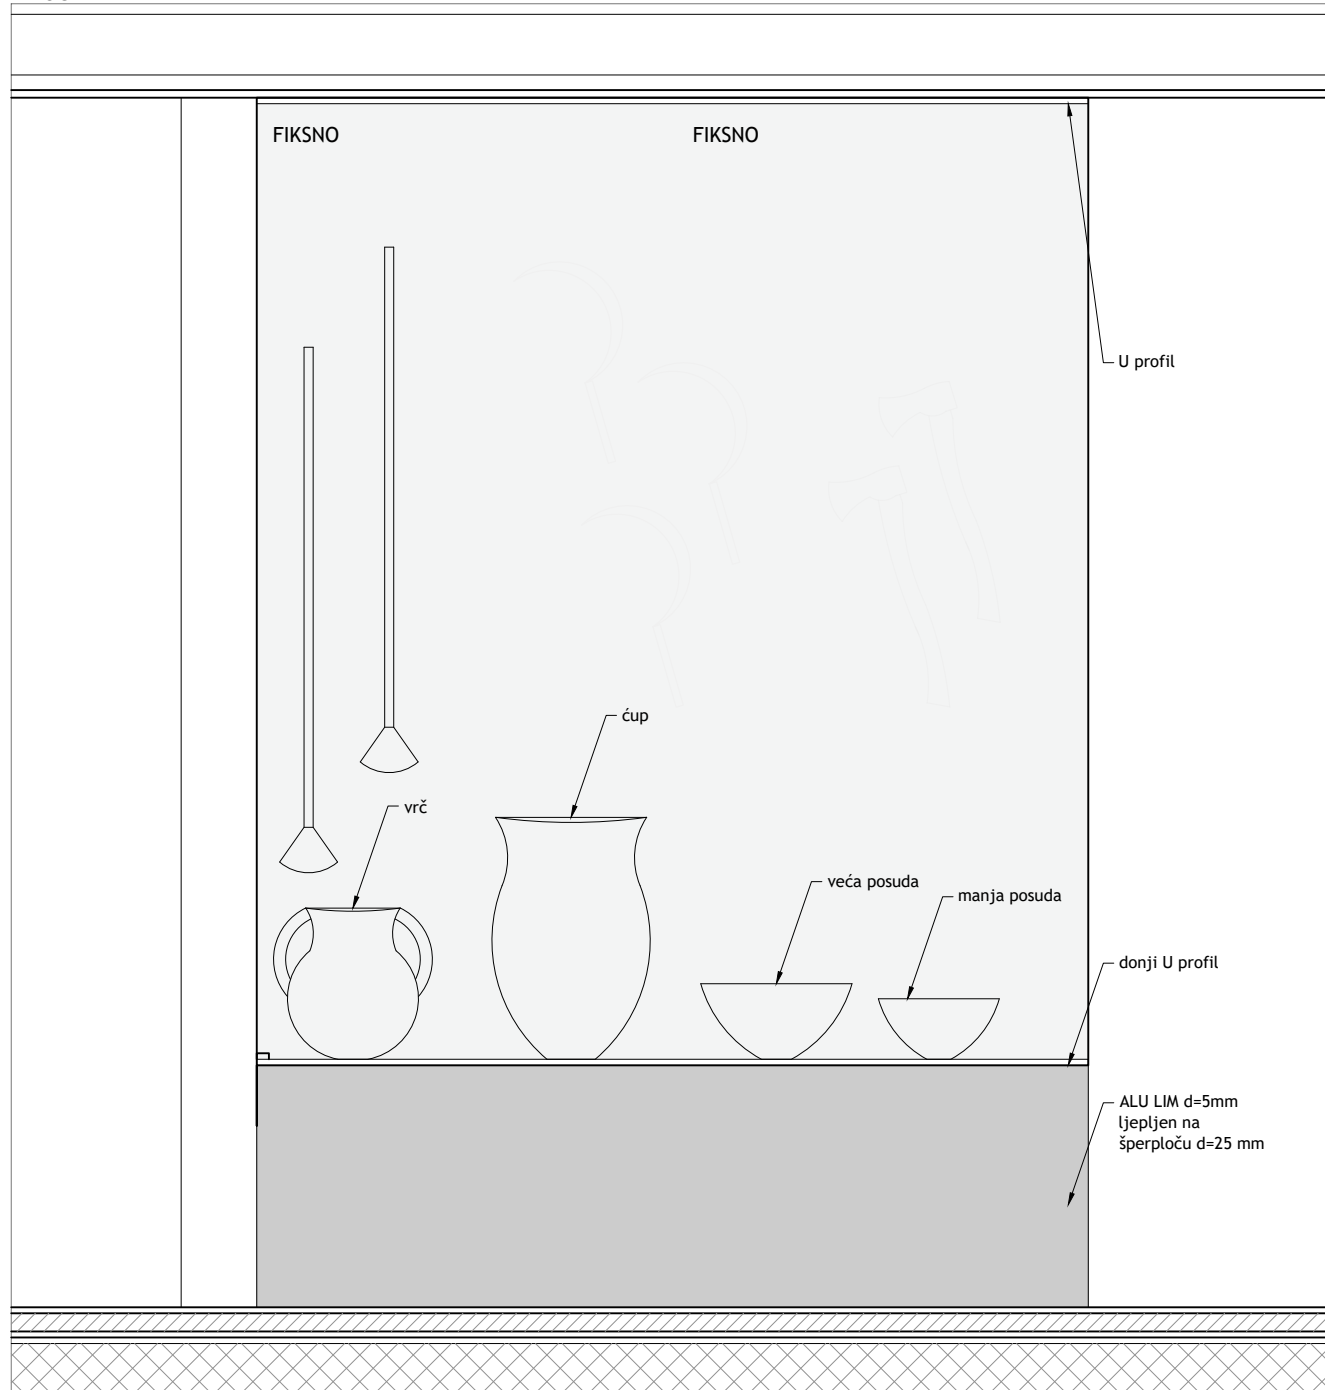ELEMENTI U
PROSTORU


DN17

ST.9.3. VITRINA

Ugradna staklena vitrina, dimenzije 275x400x75 cm (ŠxVxD), vitrina se sastoji od postolja koje se izrađuje od šperploče (blažujka) d=25 mm obložene aluminisjnim limom d=5mm visine h=80 cm na koji se postavljaju izlošci, stražnja stranica od knaufa (obračunato u obrtničkim radovima) na koju se postavljaju kuke za ovjes izložaka. Spojevi fino obrađeni. Prednja fronta vitrine ostakljena laminiranim sigurnosnim staklom 66.2 s mogućnošću otvaranja i fiksnim dijelom ukupne dim. 275x320 cm (ŠxV). Staklo je učvršćeno na gornji i donji U aluminijski profil.

KOM 1


PRESJEK A-A

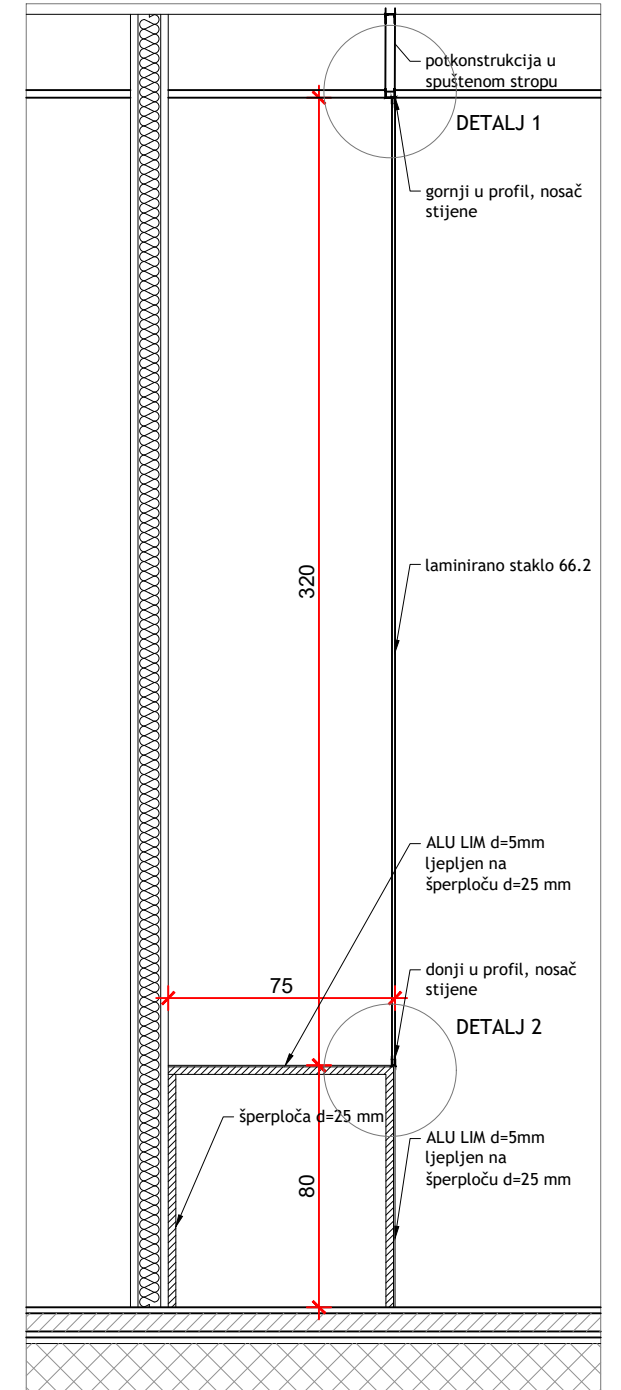

P R O A R H

Proarh mateković d.o.o.
za arhitektonsko projektiranjeKneza Mislava 15, Zagreb, 10000, Croatia
t. +385 1 46 36 015, +385 1 46 36 002, f. + 385 1 45 52 878

investitor:	Virovitičko-podravska županija, Trg Ljudevita Patačića 1, 33000 Virovitica OIB: 93362201007	glavni projektant:	Davor Mateković, dipl.ing.arh.	sadržaj:	SCHEME - INTERIJER
građevina:	Centar za kulturu zdravlja - Rekonstrukcija dvorca Janković u Cabuni	projektant:	Davor Mateković, dipl.ing.arh.		M 1:25
lokacija:	k.č.br. 607/2 k.o. Cabuna	suradnici:	Tomislav Stojan, dipl.ing.arh., Nataša Mandir, mag.ing.arch.	br. t.d.	07/14
faza:	IZVEDBENI PROJEKT	direktor:	Tomislav Stojan, dipl.ing.arh.	datum:	studen 2020.
				list:	

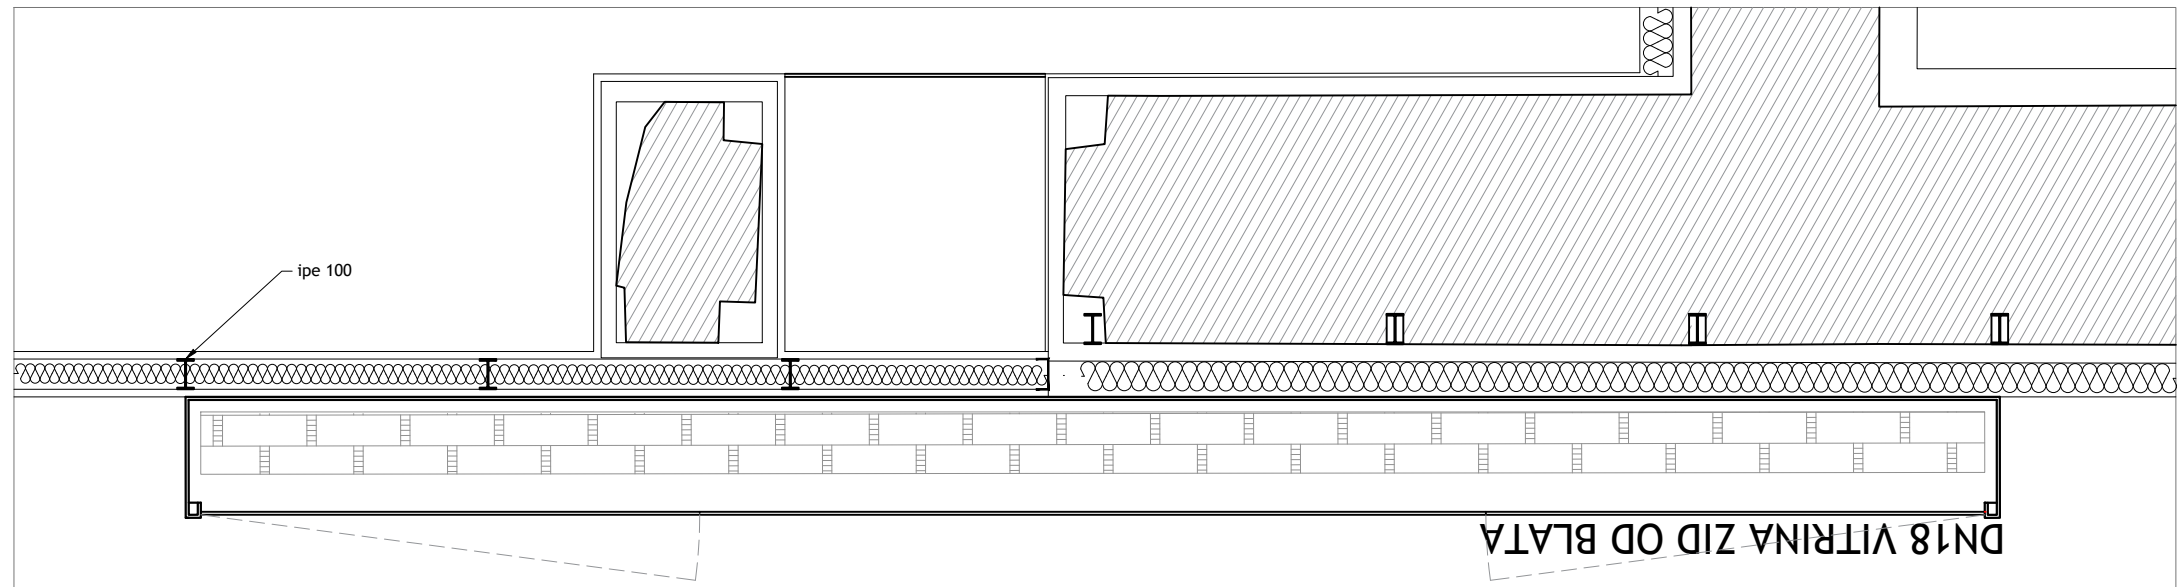

ELEMENTI U
PROSTORU


DN18

ST.9.4. VITRINA "ZID OD BLATA"



NADGRADNA STAKLENA VITRINA DIMENZIJE 600x40x180 cm (ŠxDxV) KOJA SE SASTOJI OD OKVIRA OD NOSIVOGLAČANOG LIMA, ZAVRŠNA OBRADA BRUŠENJEM, DEBLJINE d=10mm, STRAŽNJA STRANA SIDRENA U POSTOJEĆI ZIDANI ZID, PREDNJA FRONTA OSTAKLJENA LAMINIRANIM SIGURNOSNIM STAKLOM 66.2 S MOGUĆNOŠĆU OTVARANJA I FIKSNIM DIJELOM ,RADI UREĐENJA POSTAVA. SPOJEVI IZVEDENI VARENJEM.

KOM 1


POGLED

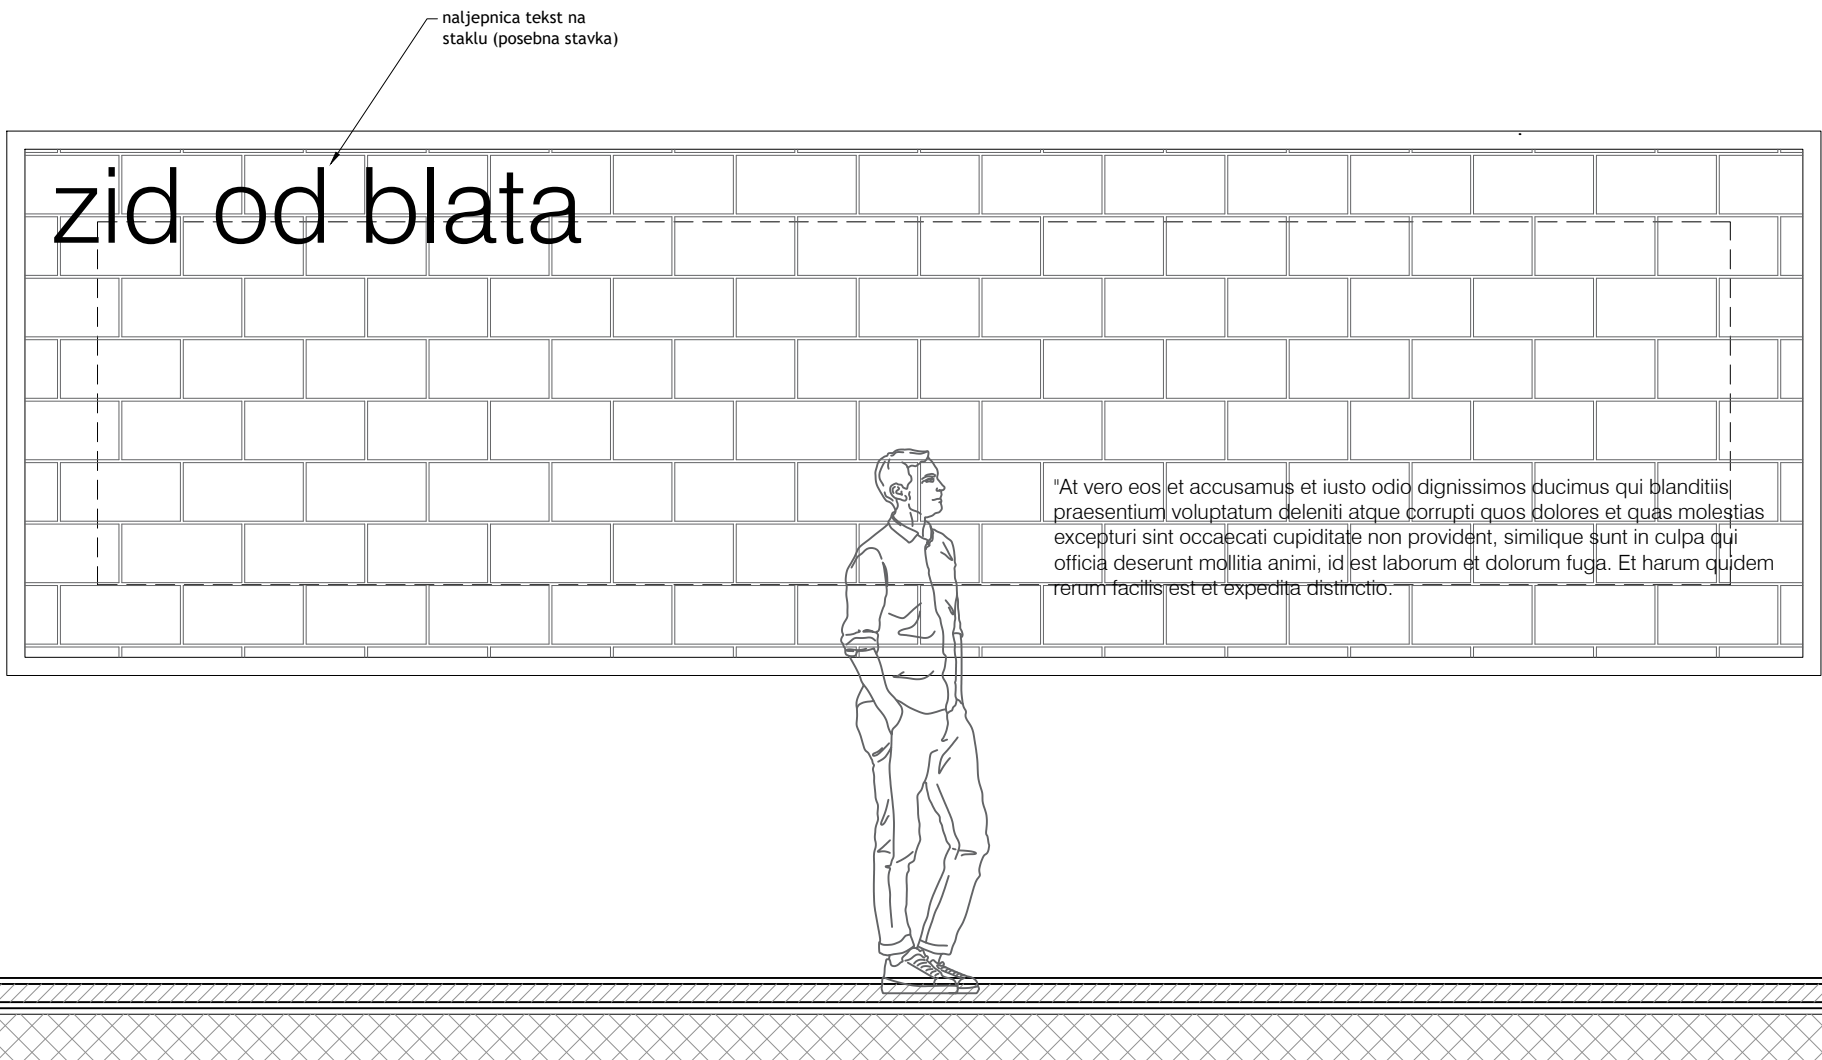

PRESJEK A-A

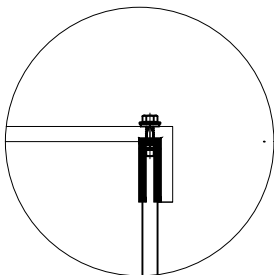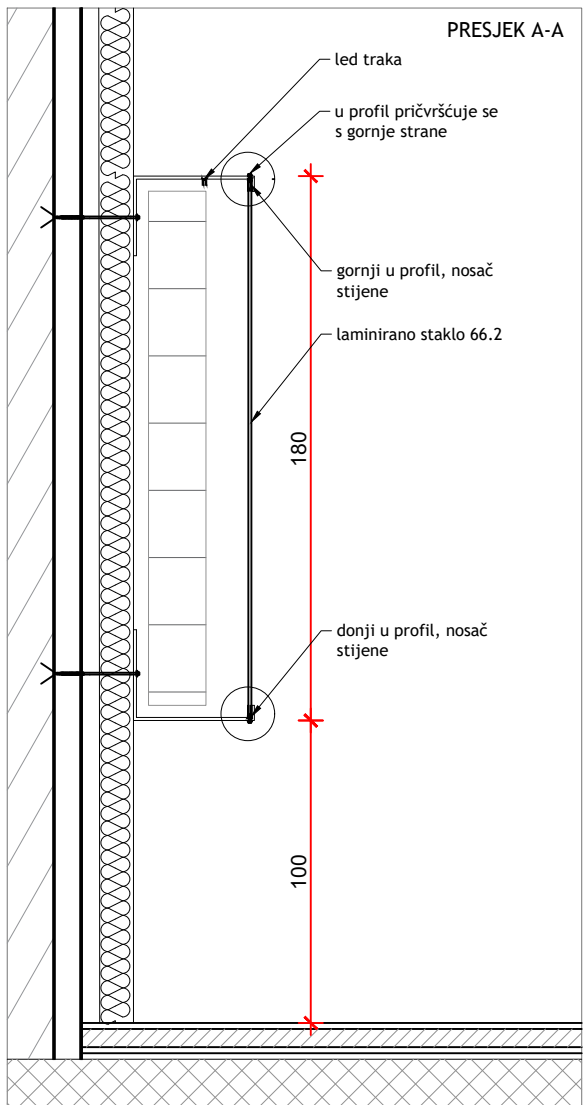

DETALJ 1

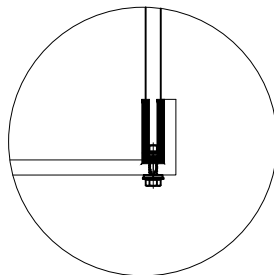



DETALJ 2

PROARH

Proarh mateković d.o.o.
za arhitektonsko projektiranje

Kneza Mislava 15, Zagreb, 10000, Croatia
t. +385 1 46 36 015, +385 1 46 36 002, f. + 385 1 45 52 878



investitor:	Virovitičko-podravaska županija, Trg Ljudevita Patačića 1, 33000 Virovitica OIB: 93362201007	glavni projektant:	Davor Mateković, dipl.ing.arh.	sadržaj:	SHEME - INTERIJER
građevina:	Centar za kulturu zdravlja - Rekonstrukcija dvorca Janković u Cabuni	projektant:	Davor Mateković, dipl.ing.arh.		M 1:25
lokacija:	k.č.br. 607/2 k.o. Cabuna	suradnici:	Tomislav Stojan, dipl.ing.arh., Nataša Mandir, mag.ing.arch.	br. t.d.	07/14
faza:	IZVEDBENI PROJEKT	direktor:	Tomislav Stojan, dipl.ing.arh.	datum:	studenj 2020.
				list:	

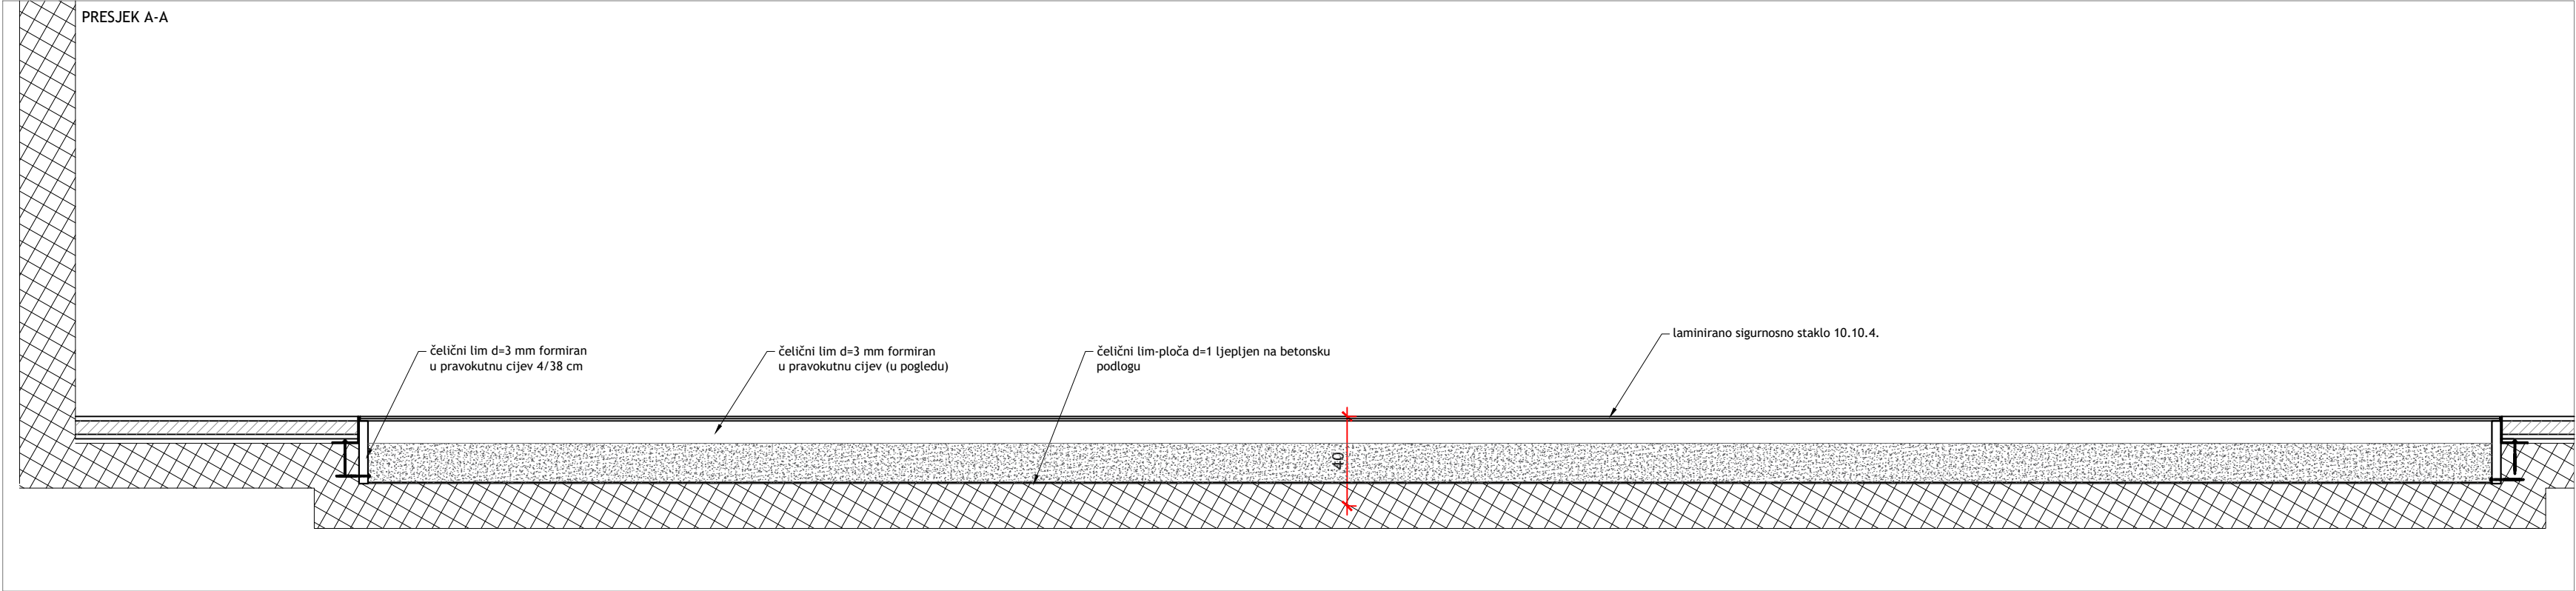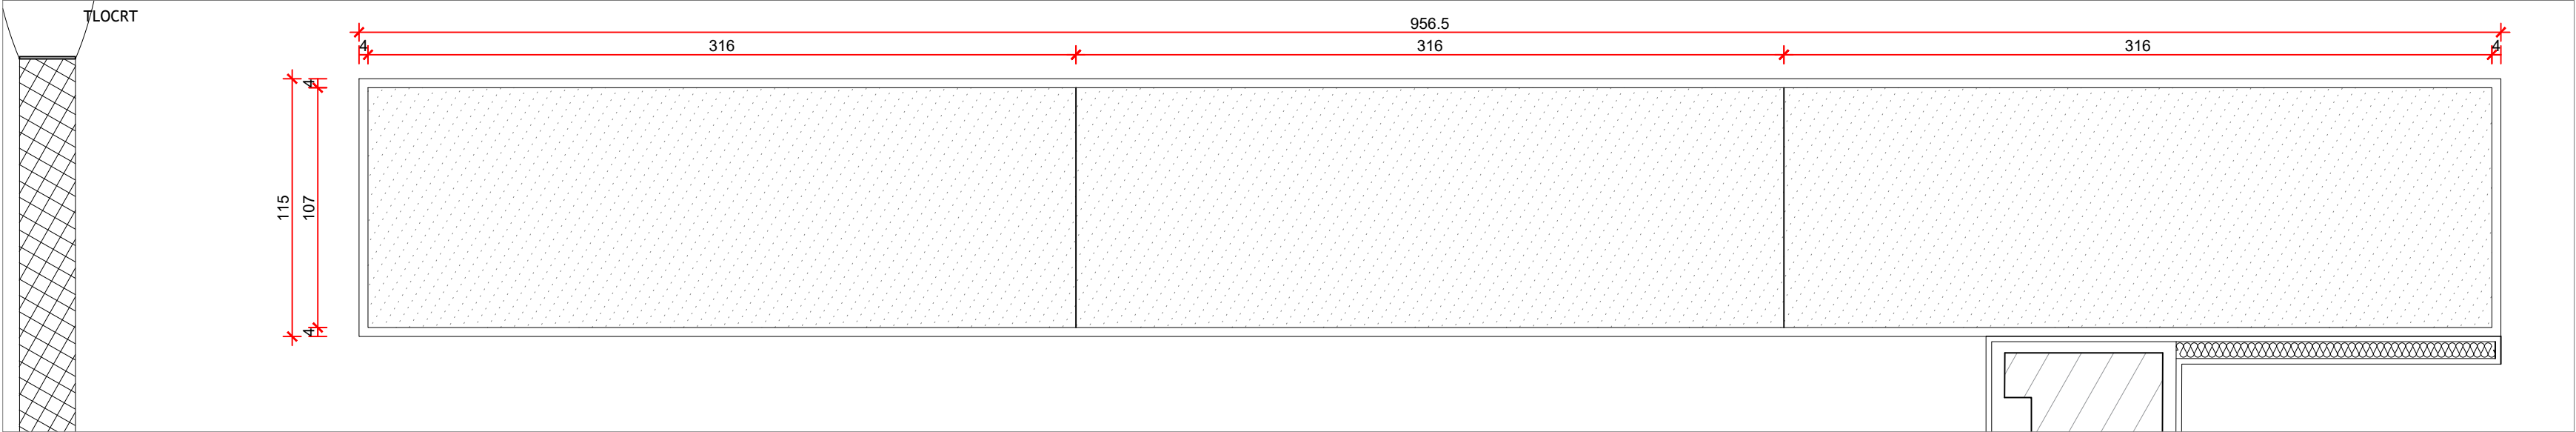

ST.9.5. KORIDOR ZEMLJA U PODU


OSTAKLJENI KORIDOR U PODU KOJI SE SASTOJI OD LAMINIRANOG NOSIVOG STAKLA 10.10.2. PO KOJEM SE MOŽE HODATI, UKUPNA DIMENZIJA KORIDORA 1080x115 cm, STAKLO PODIJELJENO U 3 POLJA KOJA SE MOGU OTVORITI ZA POTREBE UREĐENJA IZLOŠKA.

KOMPL 1

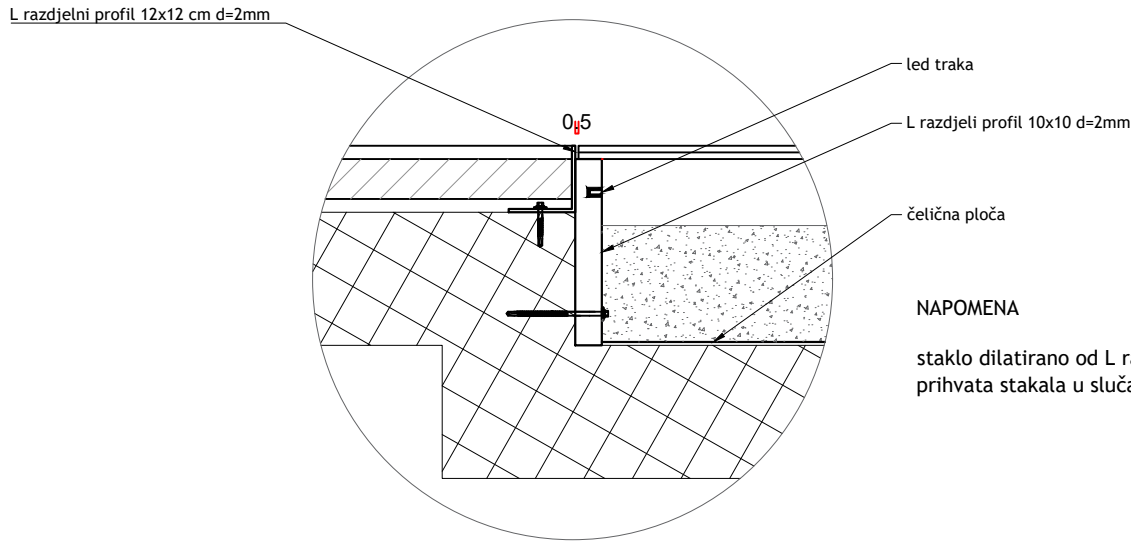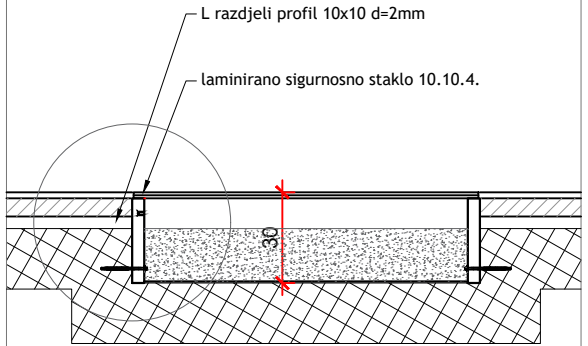

investitor:	Virovitičko-podravska županija, Trg Ljudevita Patačića 1, 33000 Virovitica OIB: 93362201007	glavni projektant:	Davor Mateković, dipl.ing.arh.	sadržaj:	SHEME - INTERIJER M 1:25
građevina:	Centar za kulturu zdravlja - Rekonstrukcija dvorca Janković u Cabuni	projektant:	Davor Mateković, dipl.ing.arh.	br. t.d.	07/14
lokacija:	k.č.br. 607/2 k.o. Cabuna	suradnici:	Tomislav Stojan, dipl.ing.arh., Nataša Mandir, mag.ing.arch.	datum:	studenj 2020.
faza:	IZVEDBENI PROJEKT	direktor:	Tomislav Stojan, dipl.ing.arh.	list:	

TLOCRT

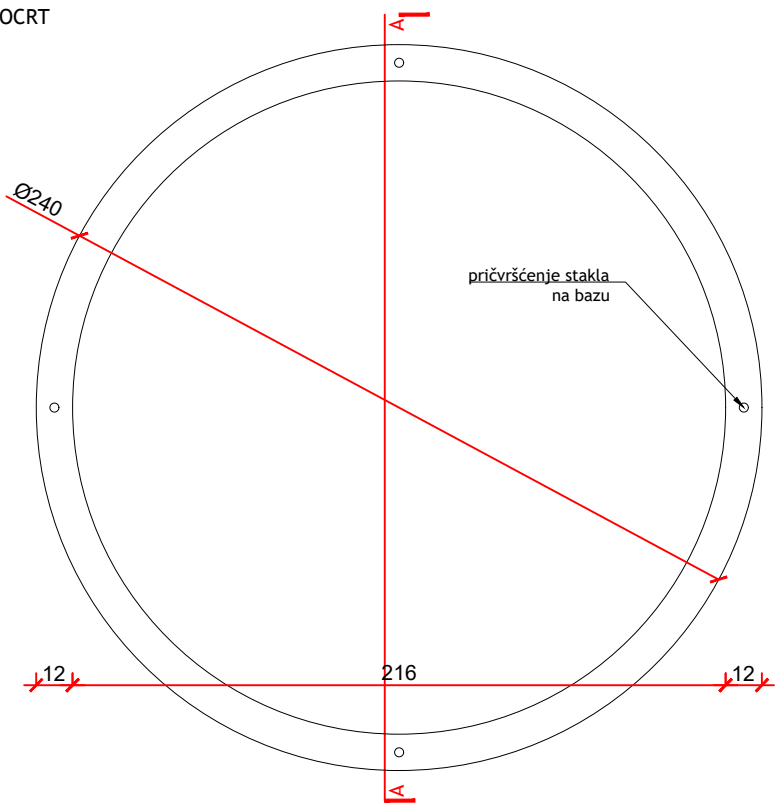

ELEMENTI U PROSTORU


DN20

ST.10.1. KRUŽNI STOL


OD ARMIRANOBETONSKE KONSTRUKCIJE OBODNIH ZIDOVA DEBLJINE 12 CM., PROMJERA 240 CM, GORNJA PLOHA OD LAMINIRANOG SIGURNOSNOG STAKLA 66.2. ZAVRŠNA OBRADA PLAŠTA VALJKA GLETANOM CEMENTNOM SMOLOM. BETON I ZAVRŠNA OBLOGA U GRADEVINSKO-OBRTNIČKIM RADOVIMA. STAKLO IMA MOGUĆNOST DEMONTAŽE.

KOM 1

POGLED

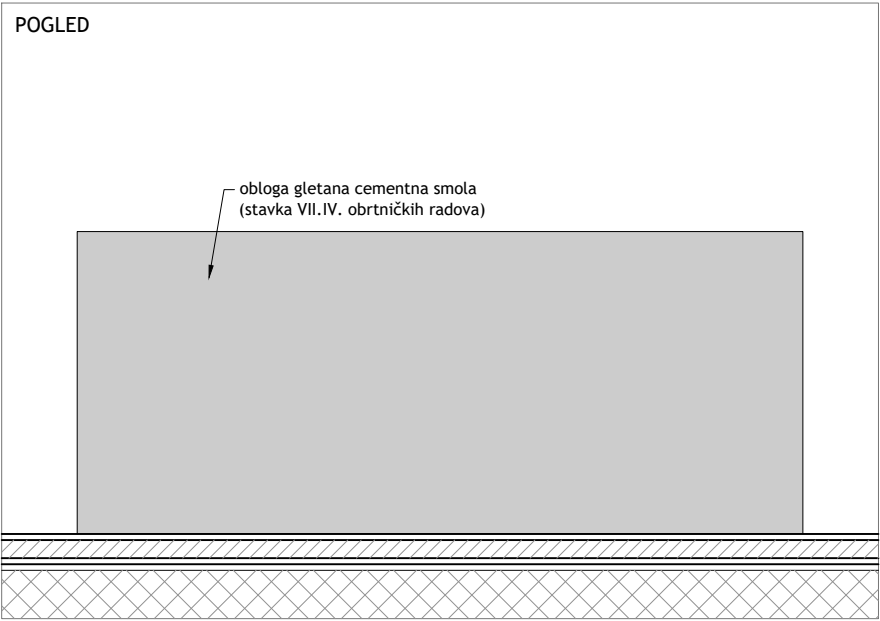

PRESJEK A-A

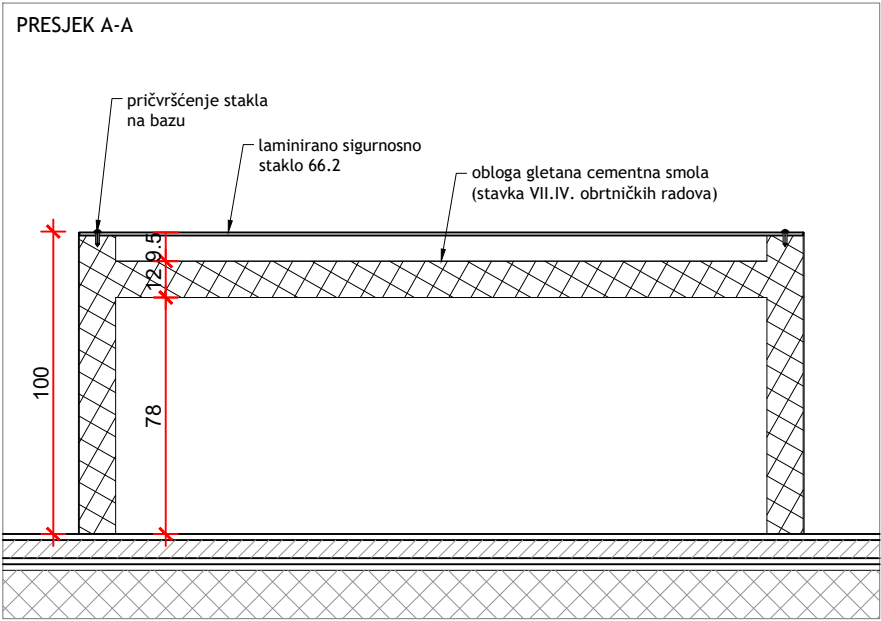


Proarh mateković d.o.o.
za arhitektonsko projektiranje

Kneza Mislava 15, Zagreb, 10000, Croatia
t. +385 1 46 36 015, +385 1 46 36 002, f. + 385 1 45 52 878

investitor:	Virovitičko-podravaska županija, Trg Ljudevita Patačića 1, 33000 Virovitica OIB: 93362201007	glavni projektant:	Davor Mateković, dipl.ing.arh.	sadržaj:	SHEME - INTERIJER
građevina:	Centar za kulturu zdravlja - Rekonstrukcija dvorca Janković u Cabuni	projektant:	Davor Mateković, dipl.ing.arh.		M 1:25
lokacija:	k.č.br. 607/2 k.o. Cabuna	suradnici:	Tomislav Stojan, dipl.ing.arh., Nataša Mandir, mag.ing.arch.	br. t.d.	07/14
faza:	IZVEDBENI PROJEKT	direktor:	Tomislav Stojan, dipl.ing.arh.	datum:	studen 2020.
				list:	

TLOCRT

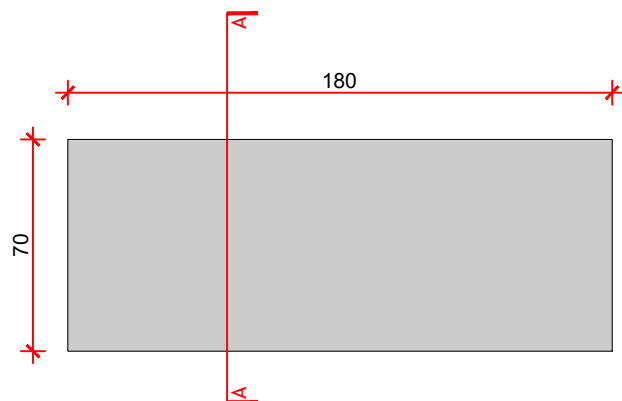ELEMENTI U
PROSTORU


DN21

ST.7.2. HORIZONTALNO POSTOLJE


POSTOLJE OD OD ŠPERPLOČE (BLAŽUJKA) D=25 mm
OBLOŽENE ALUMIJSKIM LIMOM D= 5 mm KOJI SE LIJEPI NA
PLOČU, ZAVRŠNA OBRADA LIMA BRUŠENJEM. SPOJEVI FINO
OBRAĐENI. U STAVKU URAČUNATI SVE POMOĆNE
MATERIJALE I POTKONSTRUKCIJU (UKRUTE).
DIMENZIJE 180x60x45 cm (ŠxDxV). DODATNO OJAČANA
POTKONSTRUKCIJA ZA IZLAGANJE KAMENOG ŽRVNJA.

KOM 1


POGLED

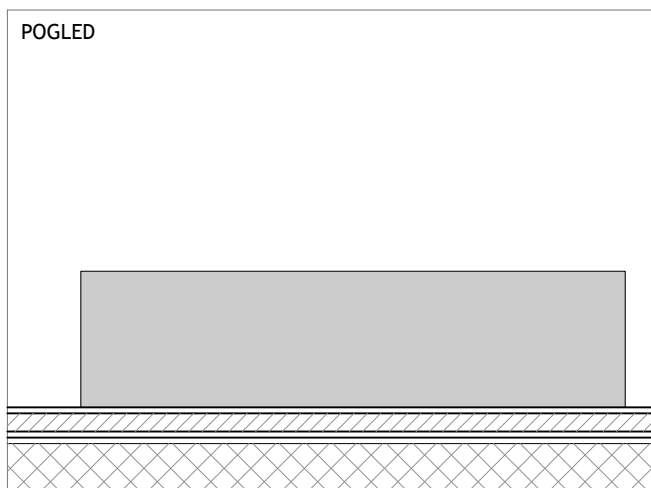

PRESJEK A-A

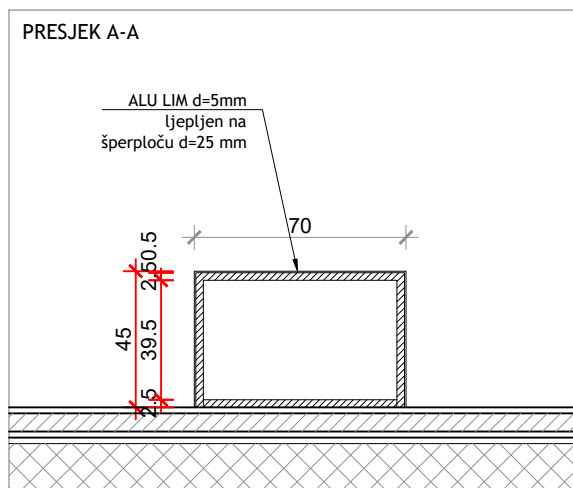

POGLED

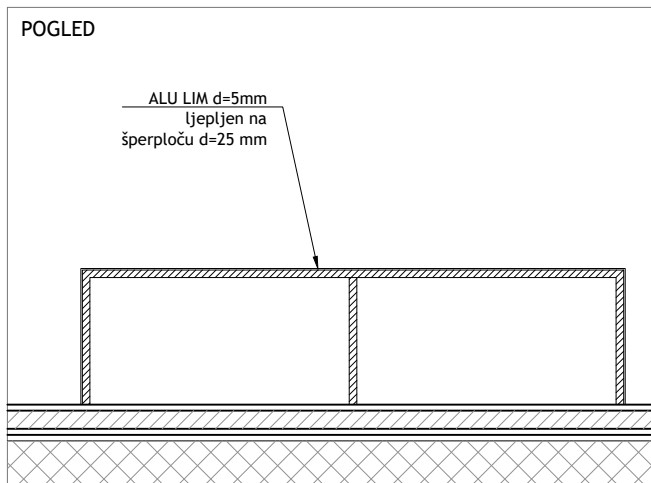


P R O A R H

Proarh mateković d.o.o.
za arhitektonsko projektiranjeKneza Mislava 15, Zagreb, 10000, Croatia
t. +385 1 46 36 015, +385 1 46 36 002, f. + 385 1 45 52 878

investitor:	Virovitičko-podravska županija, Trg Ljudevita Patačića 1, 33000 Virovitica OIB: 93362201007	glavni projektant:	Davor Mateković, dipl.ing.arh.	sadržaj:	SCHEME - INTERIJER
građevina:	Centar za kulturu zdravlja - Rekonstrukcija dvorca Janković u Cabuni	projektant:	Davor Mateković, dipl.ing.arh.		M 1:25
lokacija:	k.č.br. 607/2 k.o. Cabuna	suradnici:	Tomislav Stojan, dipl.ing.arh., Nataša Mandir, mag.ing.arch.	br. t.d.	07/14
faza:	IZVEDBENI PROJEKT	direktor:	Tomislav Stojan, dipl.ing.arh.	datum:	studenj 2020.
				list:	

TLOCRT

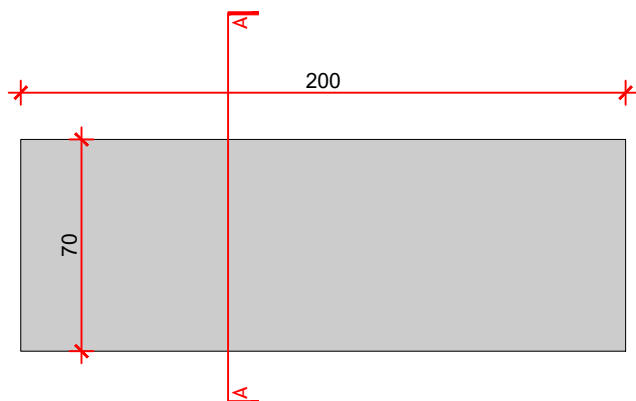ELEMENTI U
PROSTORU


DN21.1.

ST.7.2. HORIZONTALNO POSTOLJE


POSTOLJE OD OD ŠPERPLOČE (BLAŽUJKA) D=25 mm
OBLOŽENE ALUMIJSKIM LIMOM D= 5 mm KOJI SE LIJEPI NA
PLOČU, ZAVRŠNA OBRADA LIMA BRUŠENJEM. SPOJEVI FINO
OBRAĐENI. U STAVKU URAČUNATI SVE POMOĆNE
MATERIJALE I POTKONSTRUKCIJU (UKRUTE).
DIMENZIJE 180x60x45 cm (ŠxDxV). DODATNO OJAČANA
POTKONSTRUKCIJA ZA IZLAGANJE KAMENOG ŽRVNJA.

KOM 1


POGLED

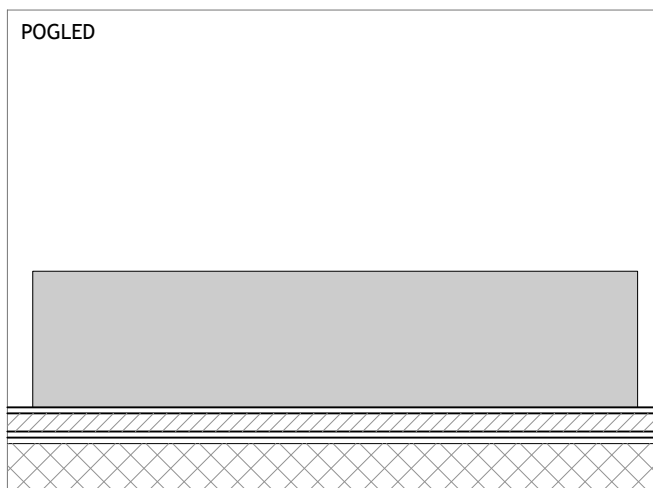

PRESJEK A-A

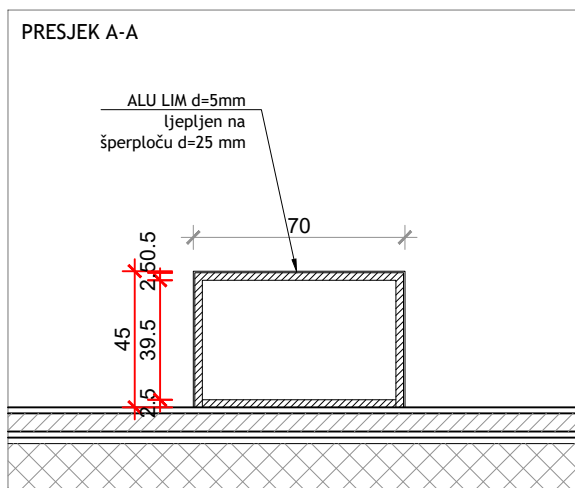


POGLED

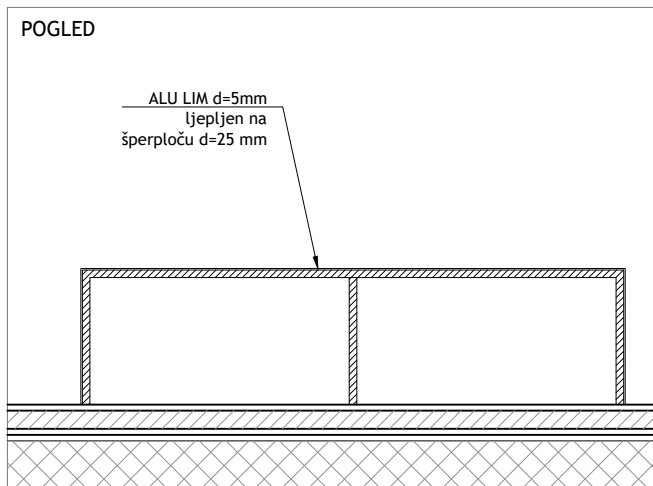
PROARH


 Proarh mateković d.o.o.
za arhitektonsko projektiranje

 Kneza Mislava 15, Zagreb, 10000, Croatia
t. +385 1 46 36 015, +385 1 46 36 002, f. + 385 1 45 52 878

investitor:	Virovitičko-podravska županija, Trg Ljudevita Patačića 1, 33000 Virovitica OIB: 93362201007	glavni projektant:	Davor Mateković, dipl.ing.arh.	sadržaj:	SCHEME - INTERIJER
građevina:	Centar za kulturu zdravlja - Rekonstrukcija dvorca Janković u Cabuni	projektant:	Davor Mateković, dipl.ing.arh.		M 1:25
lokacija:	k.č.br. 607/2 k.o. Cabuna	suradnici:	Tomislav Stojan, dipl.ing.arh., Nataša Mandir, mag.ing.arch.	br. t.d.	07/14
faza:	IZVEDBENI PROJEKT	direktor:	Tomislav Stojan, dipl.ing.arh.	datum:	studenj 2020.
				list:	

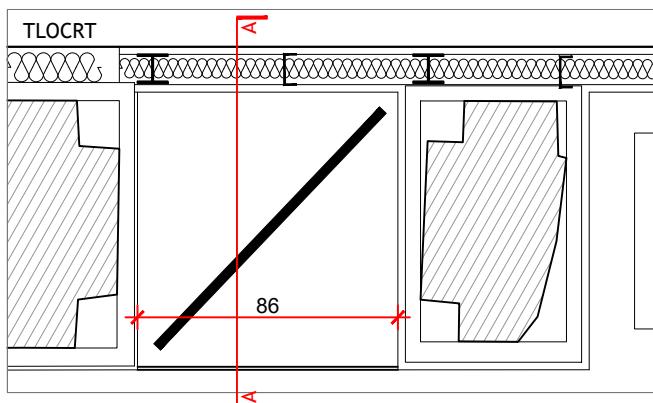

POGLED

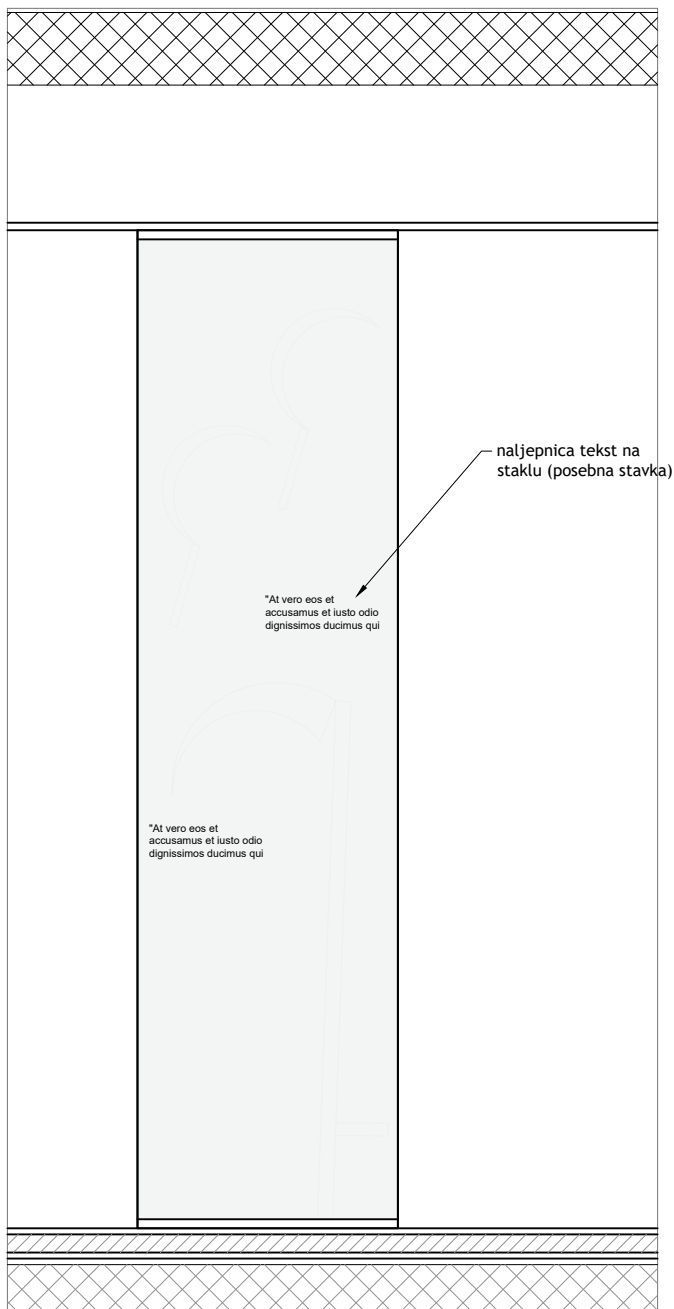

ELEMENTI U
PROSTORU


DN21.2.

ST.10.9. STAKLENA STIJENA

STAKLENA STIJENA ZA VITRINU/NIŠU OD FIKSNOG LAMINIRANOG SIGURNOSNOG STAKLA 66.2 S MOGUĆNOŠĆU DEMONTAŽE DIMENZIJA 86X330 (ŠXV). STAKLO SE FIKSIRA U U PROFILE S DONJE I GORNJE STRANE TE PO POTREBI DEMONTIRA (VIDI DETALJ).

dim 86x330 (ŠxV) KOM 1


PRESJEK A-A

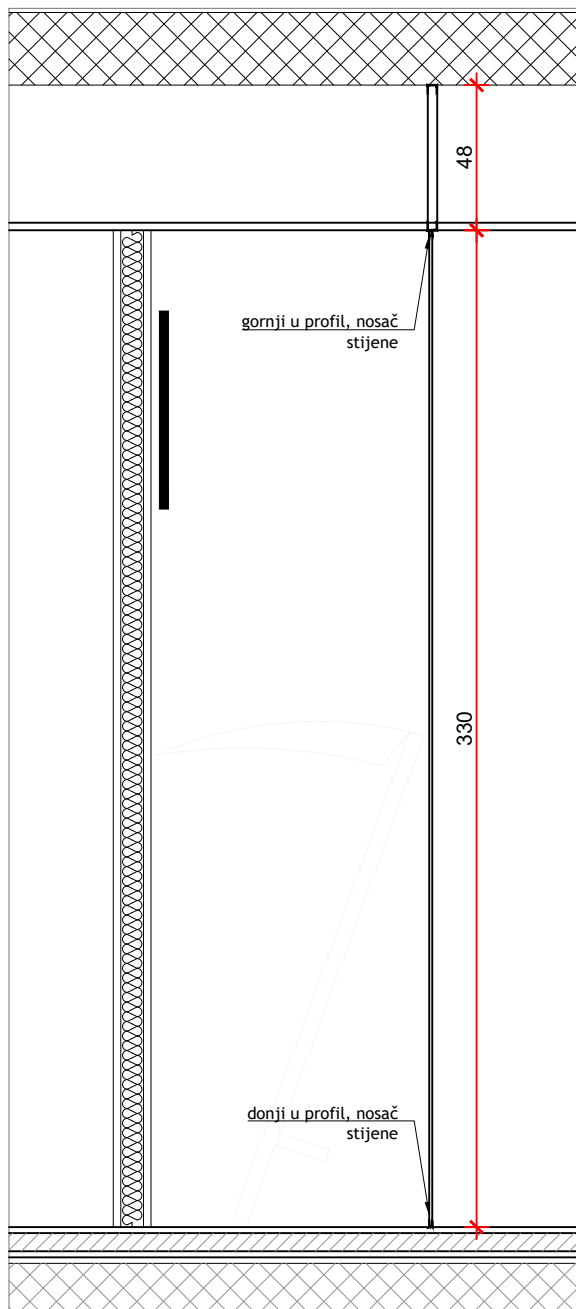

Proarh mateković d.o.o.
za arhitektonsko projektiranje

Kneza Mislava 15, Zagreb, 10000, Croatia
t. +385 1 46 36 015, +385 1 46 36 002, f. + 385 1 45 52 878

investitor:	Virovitičko-podravska županija, Trg Ljudevita Patačića 1, 33000 Virovitica OIB: 93362201007	glavni projektant:	Davor Mateković, dipl.ing.arh.	sadržaj:	SCHEME - INTERIJER
građevina:	Centar za kulturu zdravlja - Rekonstrukcija dvorca Janković u Cabuni	projektant:	Davor Mateković, dipl.ing.arh.		M 1:25
lokacija:	k.č.br. 607/2 k.o. Cabuna	suradnici:	Tomislav Stojan, dipl.ing.arh., Nataša Mandir, mag.ing.arch.	br. t.d.	07/14
faza:	IZVEDBENI PROJEKT	direktor:	Tomislav Stojan, dipl.ing.arh.	datum:	studenj 2020.
				list:	

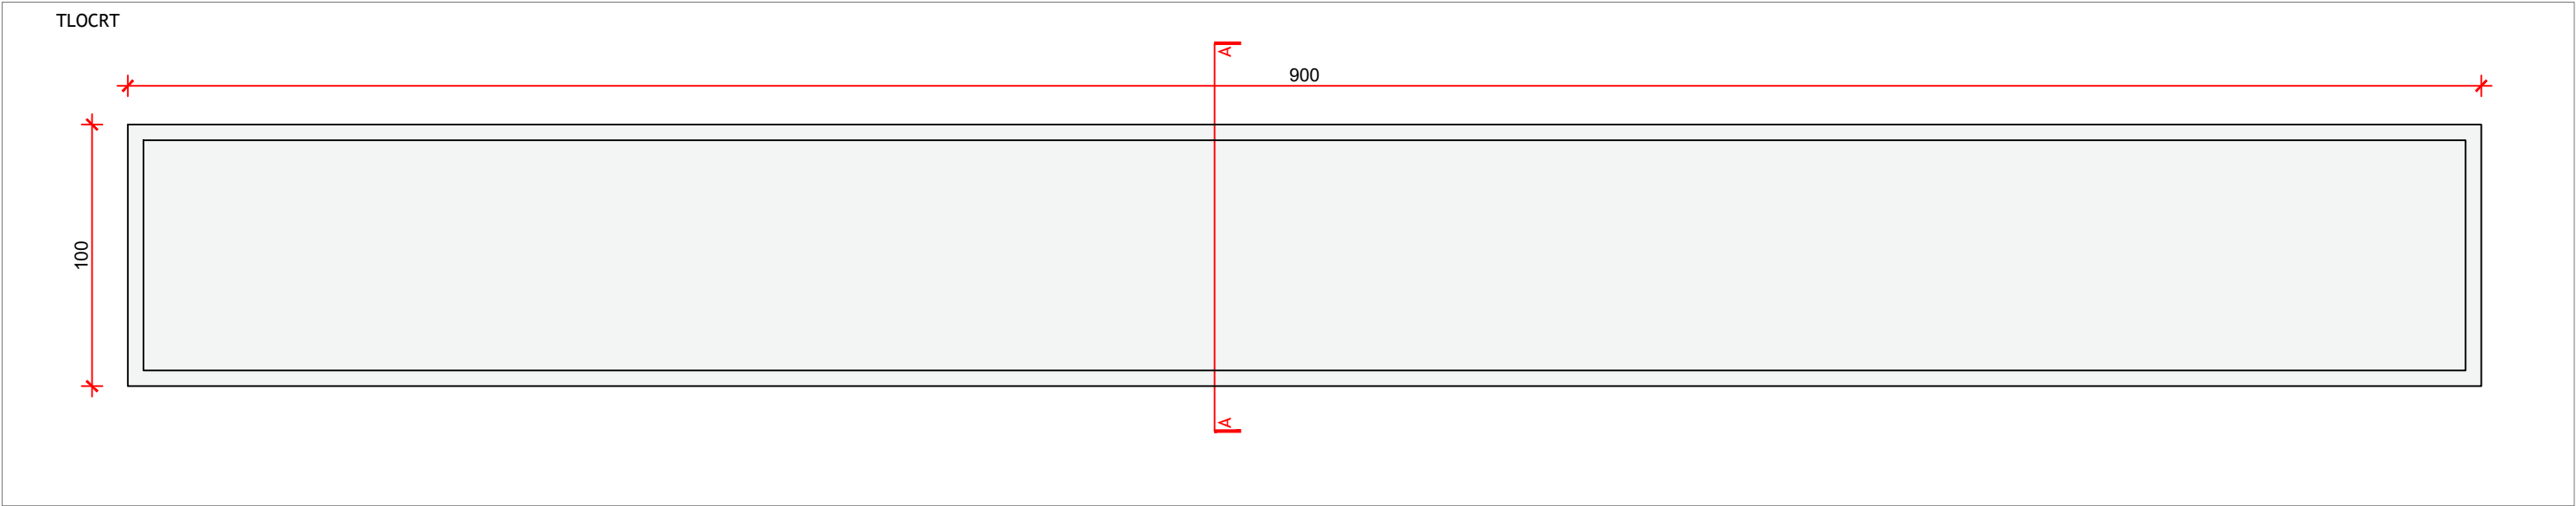

ELEMENTI U PROSTORU

DN22

ST.11.1. AKVARIJ



Akvarij 1050x100x120cm, 15+15+15+15mm, vanjska kaljena, sa overflow boxom na sredini i dodatim ispustom, pojačanja gore i dolje.


KOM 1

ST.11.2. AKVARIJ POSTOLJE


Stalak 900x100x90cm, 50x50/3 željezna konstrukcija

KOM 1

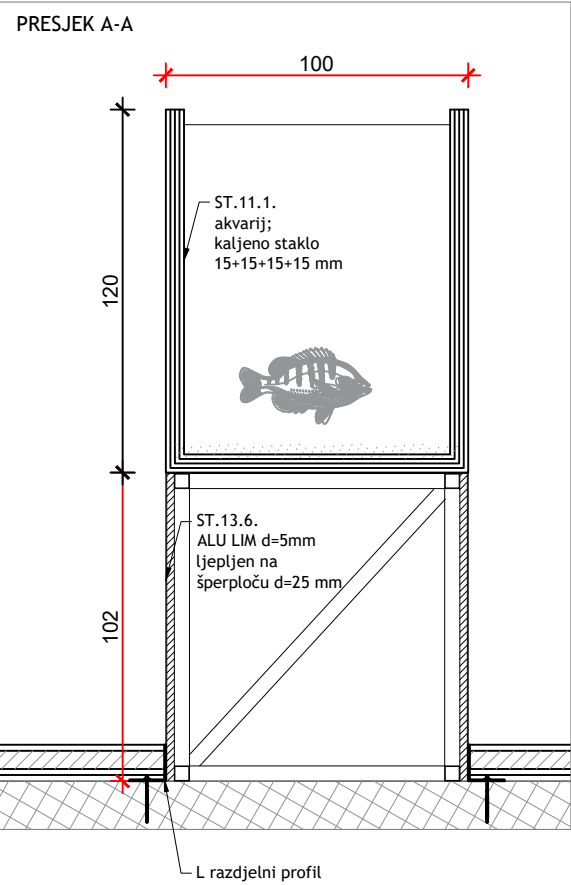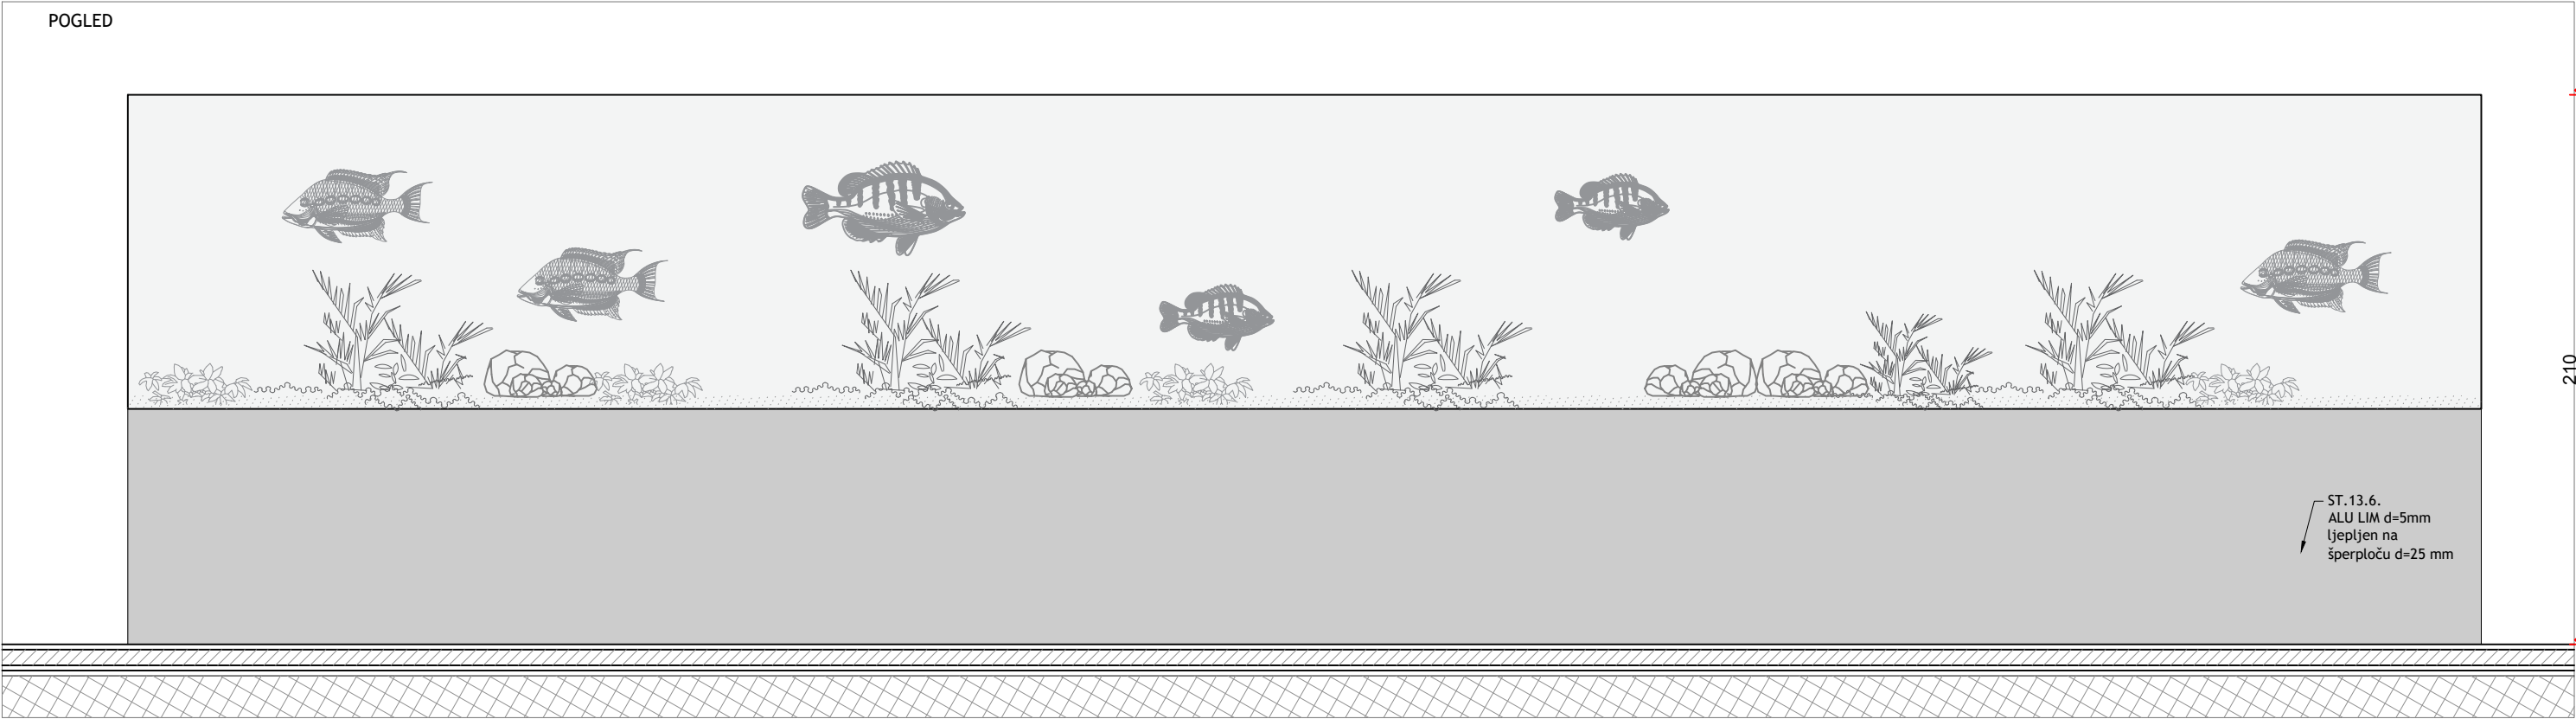

<div><div>PROARH</div><div>Proarh mateković d.o.o. za arhitektonsko projektiranje</div></div> <div>Kneza Mislava 15, Zagreb, 10000, Croatia t. +385 1 46 36 015, +385 1 46 36 002, f. + 385 1 45 52 878</div>			
investitor: Virovitičko-podravska županija, Trg Ljudevita Patačića 1, 33000 Virovitica OIB: 93362201007	glavni projektant: Davor Mateković, dipl.ing.arh.	sadržaj: HEME - INTERIJER M 1:25	
	projektant: Davor Mateković, dipl.ing.arh.		
građevina: Centar za kulturu zdravlja - Rekonstrukcija dvorca Janković u Cabuni	suradnici: Tomislav Stojan, dipl.ing.arh., Nataša Mandir, mag.ing.arch.	br. t.d.	07/14
lokacija: k.č.br. 607/2 k.o. Cabuna		datum:	studen 2020.
faza: IZVEDBENI PROJEKT	direktor: Tomislav Stojan, dipl.ing.arh.	list:	

TLOCRT

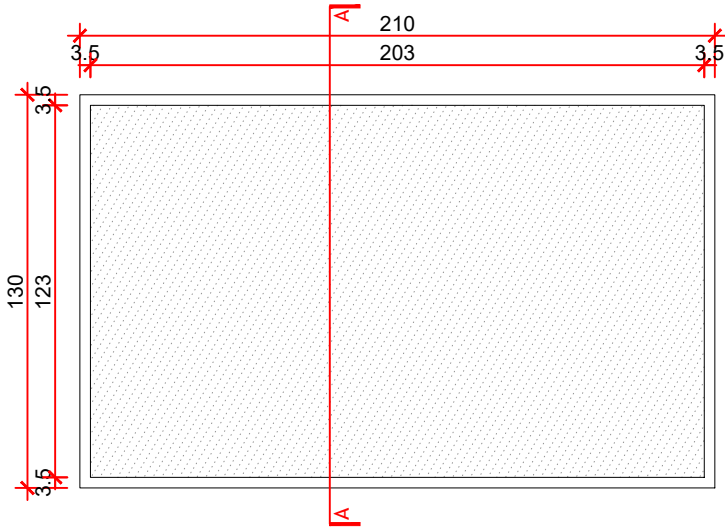

ELEMENTI U
PROSTORU


DN23

ST.13.1. POSTOLJE - AUGMENTED REALITY SANDBOX


POSTOLJE OD OD ŠPERPLOČE (BLAŽUJKA) D=25 mm
OBLOŽENE ALUMIJSKIM LIMOM D= 5 mm KOJI SE LIJEPI NA
PLOČU, ZAVRŠNA OBRADA LIMA BRUŠENJEM. SPOJEVI FINO
OBRADENI. U STAVKU URAČUNATI SVE POMOĆNE
MATERIJALE I POTKONSTRUKCIJU (UKRUTE). DIMENZIJE
210x130x90 cm (ŠxDxV), GORNJA PLOHA UPUŠTENA 25 CM
KAO POSUDA ZA PIJESAK.

KOM 1

POGLED

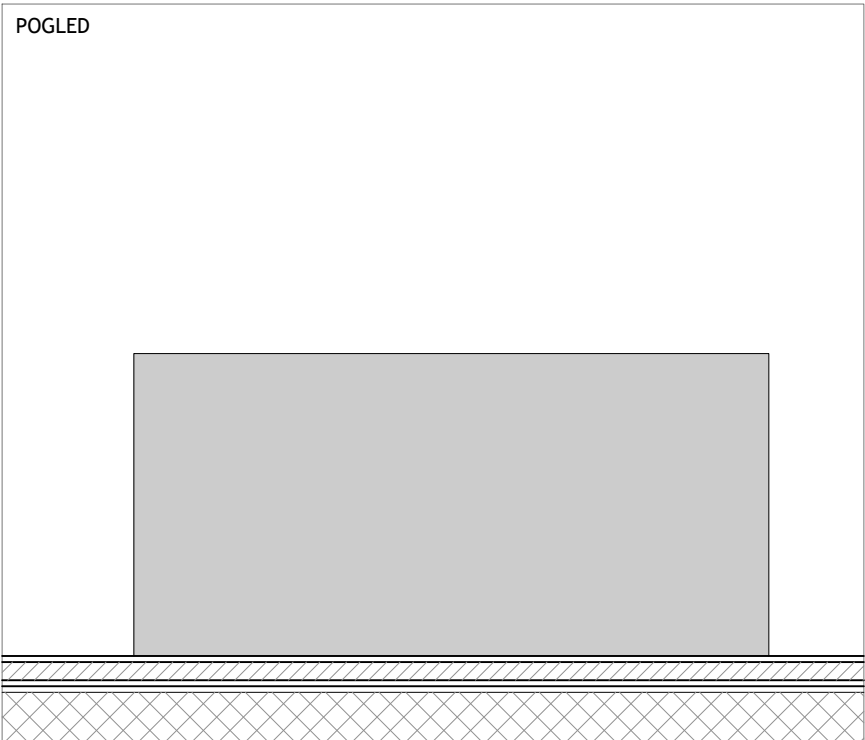

PRESJEK A-A

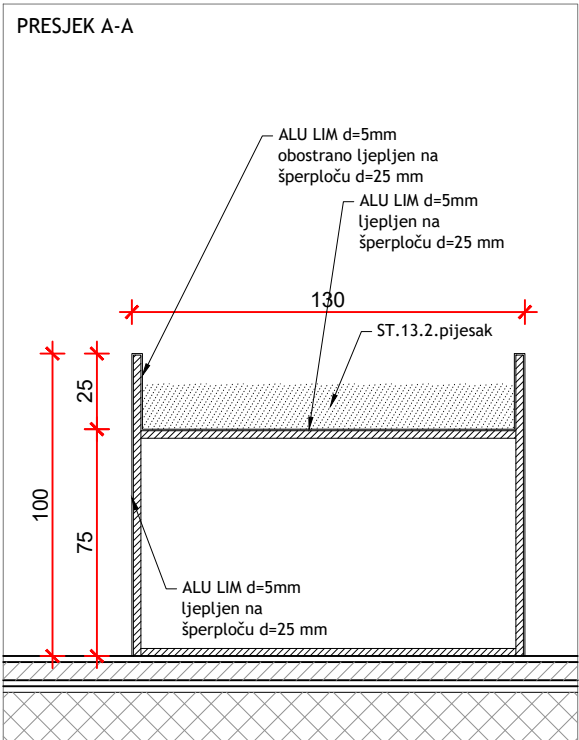


Proarh mateković d.o.o.
za arhitektonsko projektiranje

Kneza Mislava 15, Zagreb, 10000, Croatia
t. +385 1 46 36 015, +385 1 46 36 002, f. + 385 1 45 52 878

investitor:	Virovitičko-podravska županija, Trg Ljudevita Patačića 1, 33000 Virovitica OIB: 93362201007	glavni projektant:	Davor Mateković, dipl.ing.arh.	sadržaj:	SCHEME - INTERIJER M 1:25
		projektant:	Davor Mateković, dipl.ing.arh.		
građevina:	Centar za kulturu zdravlja - Rekonstrukcija dvorca Janković u Cabuni	suradnici:	Tomislav Stojan, dipl.ing.arh., Nataša Mandir, mag.ing.arch.	br. t.d.	07/14
lokacija:	k.č.br. 607/2 k.o. Cabuna			datum:	studen 2020.
faza:	IZVEDBENI PROJEKT	direktor:	Tomislav Stojan, dipl.ing.arh.	list:	

TLOCRT

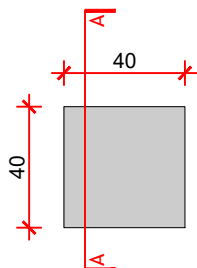ELEMENTI U
PROSTORU


DN24

ST.13.3. POSTOLJE


POSTOLJE OD ŠPERPLOČE (BLAŽUJKA) D=25 mm
OBLOŽENE ALUMIJSKIM LIMOM D= 5 mm KOJI SE LIJEPI NA
PLOČU, ZAVRŠNA OBRADA LIMA BRUŠENJEM. SPOJEVI FINO
OBRAĐENI. U STAVKU URAČUNATI SVE POMOĆNE
MATERIJALE I POTKONSTRUKCIJU . DIMENZIJE 40x40x100
cm (ŠxDxV).

KOM 2

POGLED

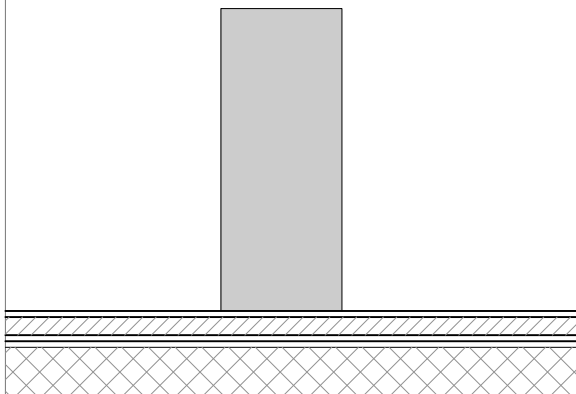

PRESJEK A-A

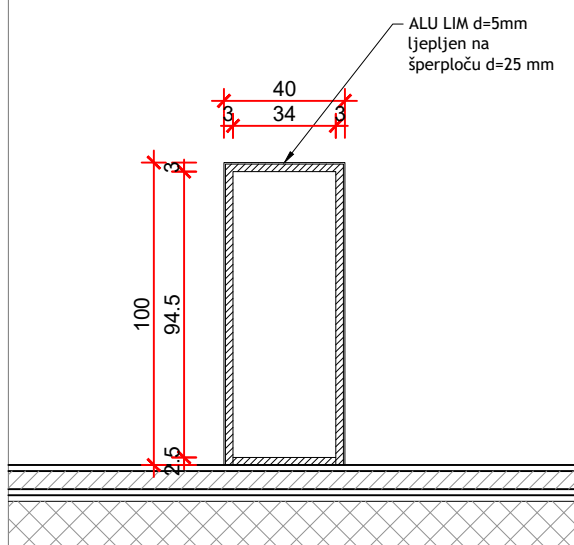

Proarh mateković d.o.o.
za arhitektonsko projektiranje


Kneza Mislava 15, Zagreb, 10000, Croatia
t. +385 1 46 36 015, +385 1 46 36 002, f. + 385 1 45 52 878

investitor:	Virovitičko-podravska županija, Trg Ljudevita Patačića 1, 33000 Virovitica OIB: 93362201007	glavni projektant:	Davor Mateković, dipl.ing.arh.	sadržaj:	SCHEME - INTERIJER
građevina:	Centar za kulturu zdravlja - Rekonstrukcija dvorca Janković u Cabuni	projektant:	Davor Mateković, dipl.ing.arh.		M 1:25
lokacija:	k.č.br. 607/2 k.o. Cabuna	suradnici:	Tomislav Stojan, dipl.ing.arh., Nataša Mandir, mag.ing.arch.	br. t.d.	07/14
faza:	IZVEDBENI PROJEKT	direktor:	Tomislav Stojan, dipl.ing.arh.	datum:	studenj 2020.
				list:	


ST.14.2. KARTA VPŽ

KARTA VIROVITIČKO-PODRAVSKE ŽUPANIJE IZREZANA U MEDIJAPANU D=18MM I FIKSIRANA NA ZID. NA KARTI SU OZNAČENE VINARIJE VPŽ, LOKACIJA DVORCA U CABUNI I OSTALE ZNAMENITOSTI PREMA DOGOVORU S KUSTOSOM TEHNIKOM DIGITALNOG TISKA NA MEDIJAPAN. DIMENZIJA KARTE 240X186 cm. ($\pm 5\%$).

KOMPL 1

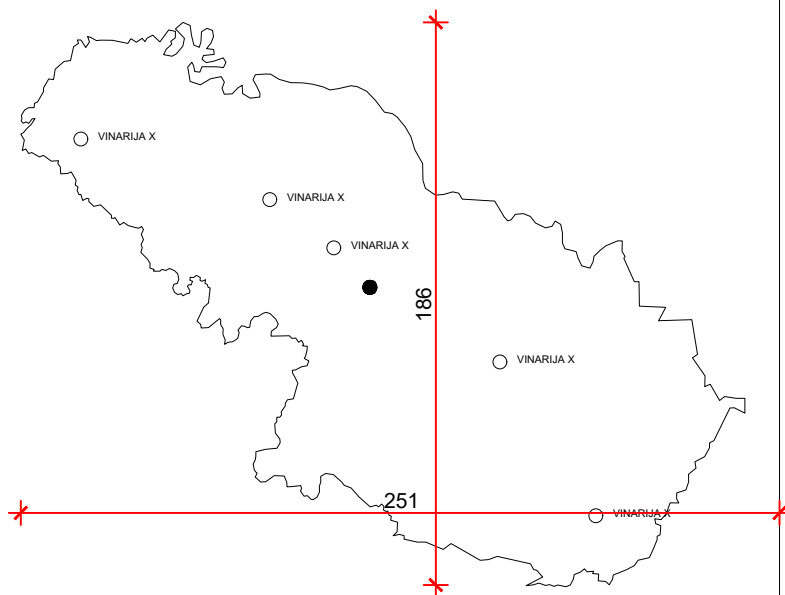

investitor:	Virovitičko-podravska županija, Trg Ljudevita Patačića 1, 33000 Virovitica OIB: 93362201007	glavni projektant:	Davor Mateković, dipl.ing.arh.	sadržaj:	SCHEME - INTERIJER M 1:25
		projektant:	Davor Mateković, dipl.ing.arh.		
građevina:	Centar za kulturu zdravlja - Rekonstrukcija dvorca Janković u Cabuni	suradnici:	Tomislav Stojan, dipl.ing.arh., Nataša Mandir, mag.ing.arch.	br. t.d.	07/14
lokacija:	k.č.br. 607/2 k.o. Cabuna			datum:	studenj 2020.
faza:	IZVEDBENI PROJEKT	direktor:	Tomislav Stojan, dipl.ing.arh.	list:	

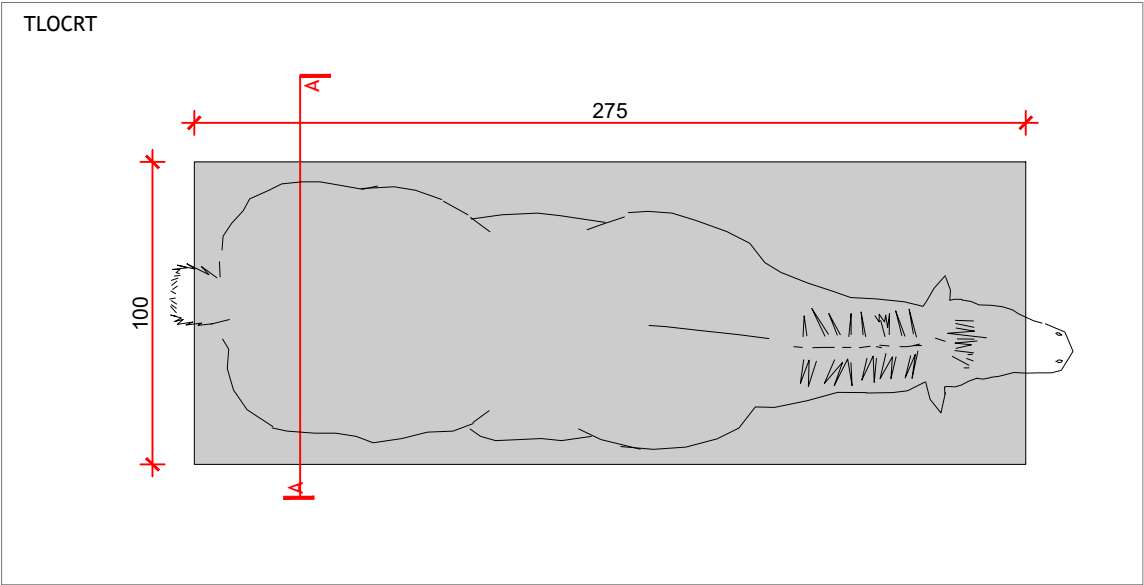

ELEMENTI U PROSTORU



DN26

ST.15.1. DRVENA SKULPTURA KONJA S POSTOLJEM

OD ŠPERPLOČE (BLAŽUJKA) D=25 mm OBLOŽEN ALUMIJSKIM LIMOM D= 5 mm KOJI SE LIJEPI NA PLOČU, ZAVRŠNA OBRADA LIMA BRUŠENJEM. SPOJEVI FINO OBRADENI.


KONJ-DRVENA SKULPTURA, IZREZBARENO

KOMPL1

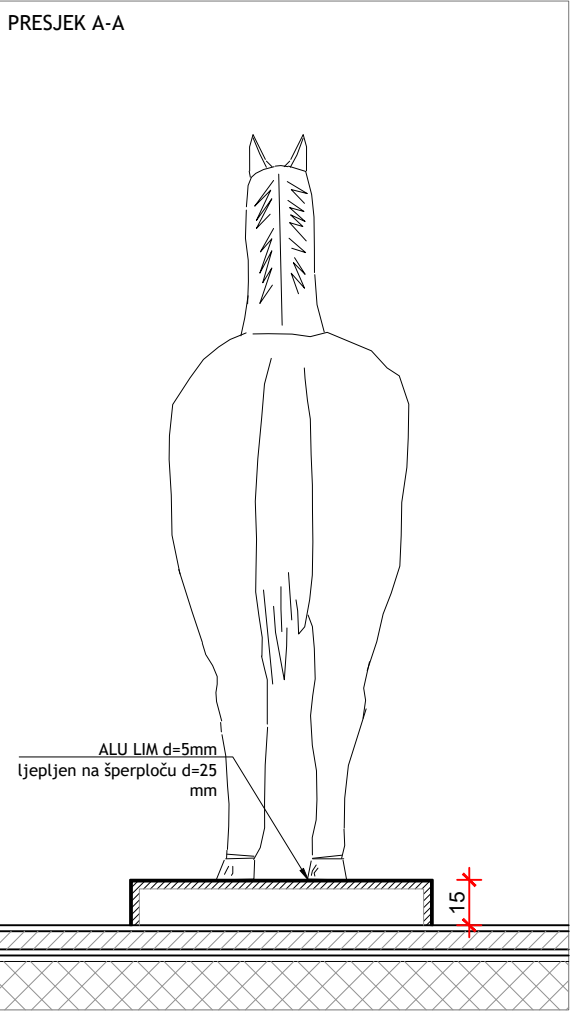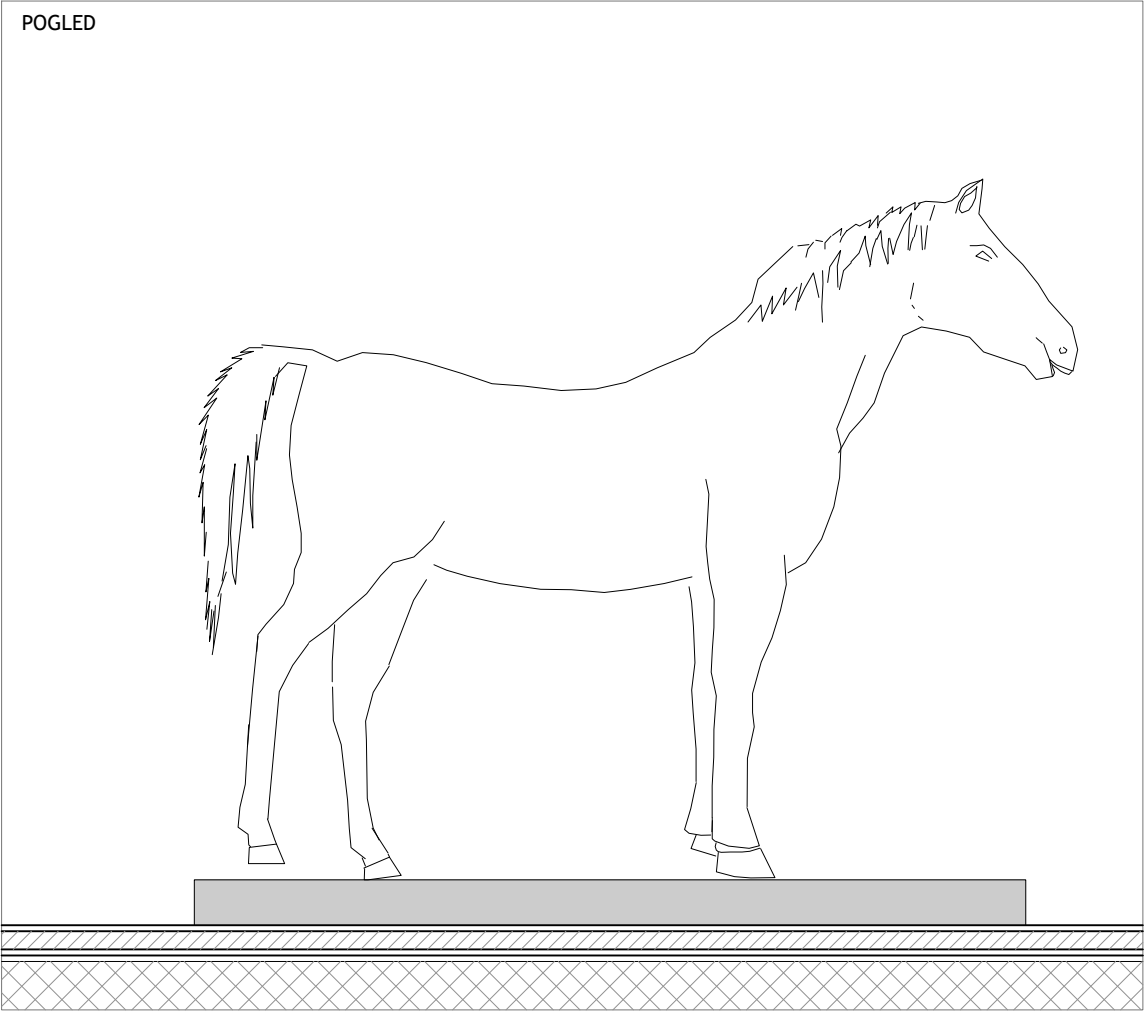

<div><div>PROARH</div><div>Proarh mateković d.o.o. za arhitektonsko projektiranje</div></div>		Kneza Mislava 15, Zagreb, 10000, Croatia t. +385 1 46 36 015, +385 1 46 36 002, f. + 385 1 45 52 878			
investitor:	Virovitičko-podravska županija, Trg Ljudevita Patačića 1, 33000 Virovitica OIB: 93362201007	glavni projektant:	Davor Mateković, dipl.ing.arh.	sadržaj:	HEME - INTERIJER M 1:25
građevina:	Centar za kulturu zdravlja - Rekonstrukcija dvorca Janković u Cabuni	projektant:	Davor Mateković, dipl.ing.arh.		
lokacija:	k.č.br. 607/2 k.o. Cabuna	suradnici:	Tomislav Stojan, dipl.ing.arh., Nataša Mandir, mag.ing.arch.	br. t.d.	07/14
faza:	IZVEDBENI PROJEKT	direktor:	Tomislav Stojan, dipl.ing.arh.	datum:	studeni 2020.
				list:	

TLOCRT

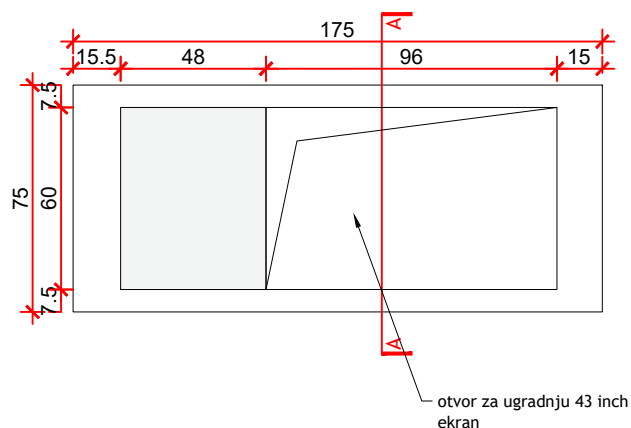ELEMENTI U
PROSTORU

DN27


ST.16.2. POSTOLJE ZA INTERAKTIVNU KARTU

POSTOLJE OD OD ŠPERPLOČE (BLAŽUJKA) D=25 mm
OBLOŽEN ALUMIJSKIM LIMOM D= 5 mm KOJI SE LIJEPI NA
PLOČU, ZAVRŠNA OBRADA LIMA BRUŠENJEM. SPOJEVI FINO
OBRAĐENI.


POSTOLJE U OBLIKU PRAVILNOG KVADRA DIMENZIJE
75x175x90cm (ŠxDxV). GORNJA POVRŠINA POSTAMENTA
IZVEDENA U KOSINI SA OTVOROM ZA UGRADNJU
INTERAKTIVNOG EKRANA (DIMENZIJA EKRANA 43").
SPOJEVI IZVEDENI VARENJEM. NA GORNJOJ PLOHI KRAJ
EKRANA PREDVIDJETI PLOČU OD FOREXA NA KOJE SE
PRINTAJU TEKST I SLIKE.

KOM 1

POGLED

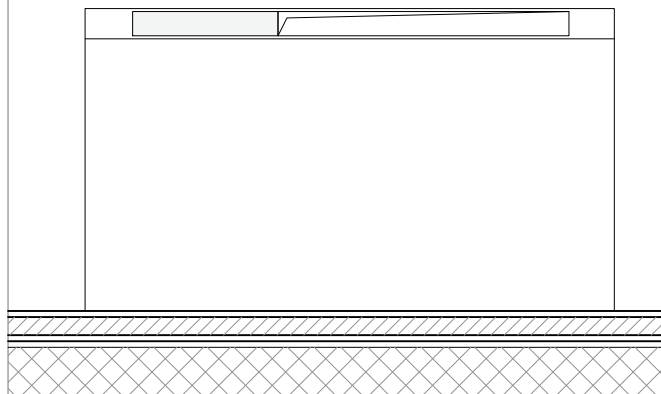


PRESJEK A-A

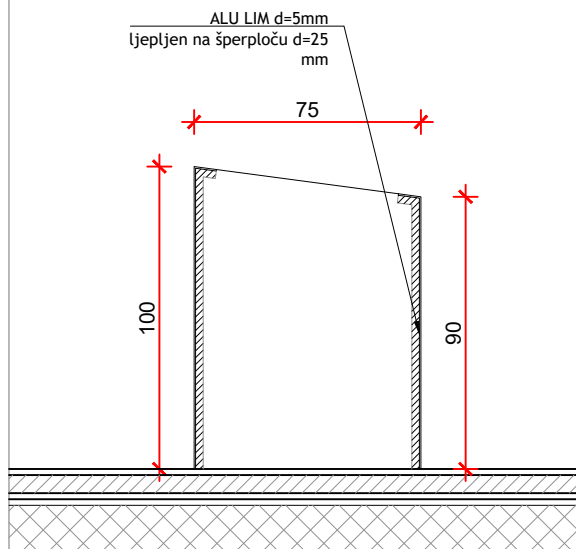

Proarh mateković d.o.o.
za arhitektonsko projektiranje

Kneza Mislava 15, Zagreb, 10000, Croatia
t. +385 1 46 36 015, +385 1 46 36 002, f. + 385 1 45 52 878

investitor:	Virovitičko-podravsko županijska, Trg Ljudevita Patačića 1, 33000 Virovitica OIB: 93362201007	glavni projektant:	Davor Mateković, dipl.ing.arh.	sadržaj:	SCHEME - INTERIJER
građevina:	Centar za kulturu zdravlja - Rekonstrukcija dvorca Janković u Cabuni	projektant:	Davor Mateković, dipl.ing.arh.		M 1:25
lokacija:	k.č.br. 607/2 k.o. Cabuna	suradnici:	Tomislav Stojan, dipl.ing.arh., Nataša Mandir, mag.ing.arch.	br. t.d.	07/14
faza:	IZVEDBENI PROJEKT	direktor:	Tomislav Stojan, dipl.ing.arh.	datum:	studenj 2020.
				list:	

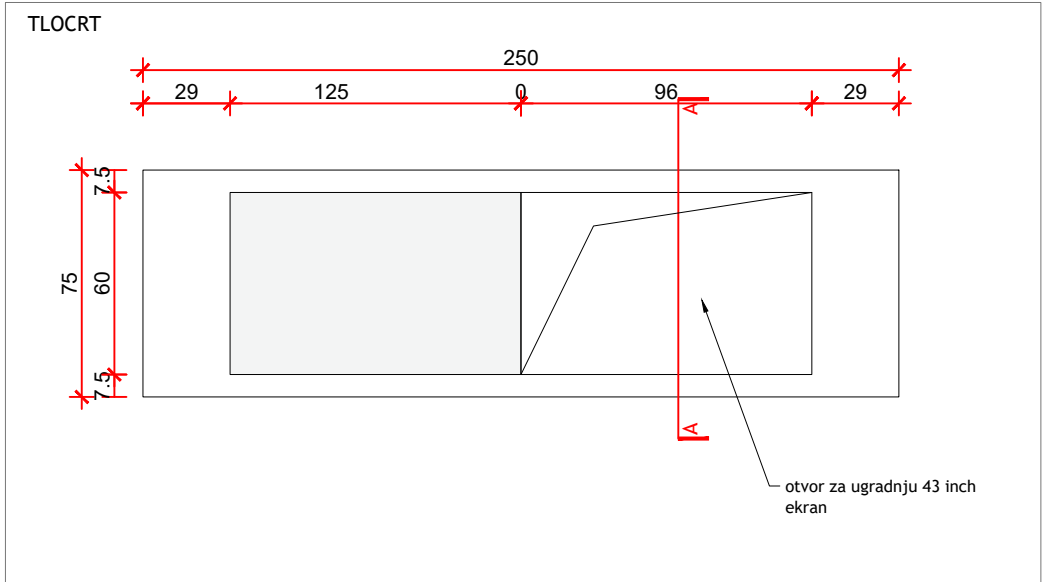

ELEMENTI U PROSTORU



DN28


ST.16.2. POSTOLJE ZA INTERAKTIVNU KARTU


POSTOLJE OD ŠPERPLOČE (BLAŽUJKA) D=25 mm OBLOŽEN ALUMIJSKIM LIMOM D= 5 mm KOJI SE LIJEPI NA PLOČU, ZAVRŠNA OBRADA LIMA BRUŠENJEM. SPOJEVI FINO OBRADENI.

POSTOLJE U OBLIKU PRAVILNOG KVADRA DIMENZIJE 75x250x90cm (ŠxDxV). GORNJA POVRŠINA POSTAMENTA IZVEDENA U KOSINI SA OTVOROM ZA UGRADNJU INTERAKTIVNOG EKRANA (DIMENZIJA EKRANA 43"). SPOJEVI IZVEDENI VARENJEM. NA GORNJOJ PLOHI KRAJ EKRANA PREDVIDJETI PLOČU OD FOREXA NA KOJE SE PRINTAJU TEKST I SLIKE.

KOM 1

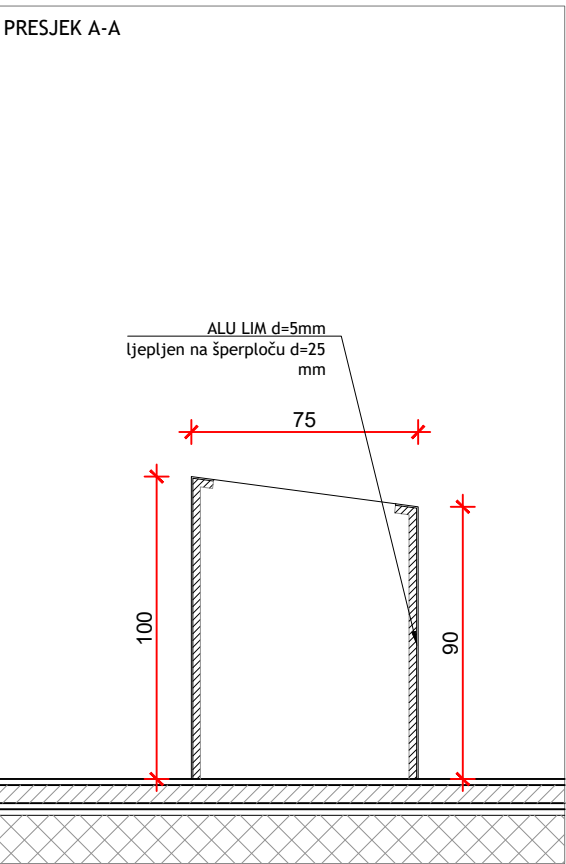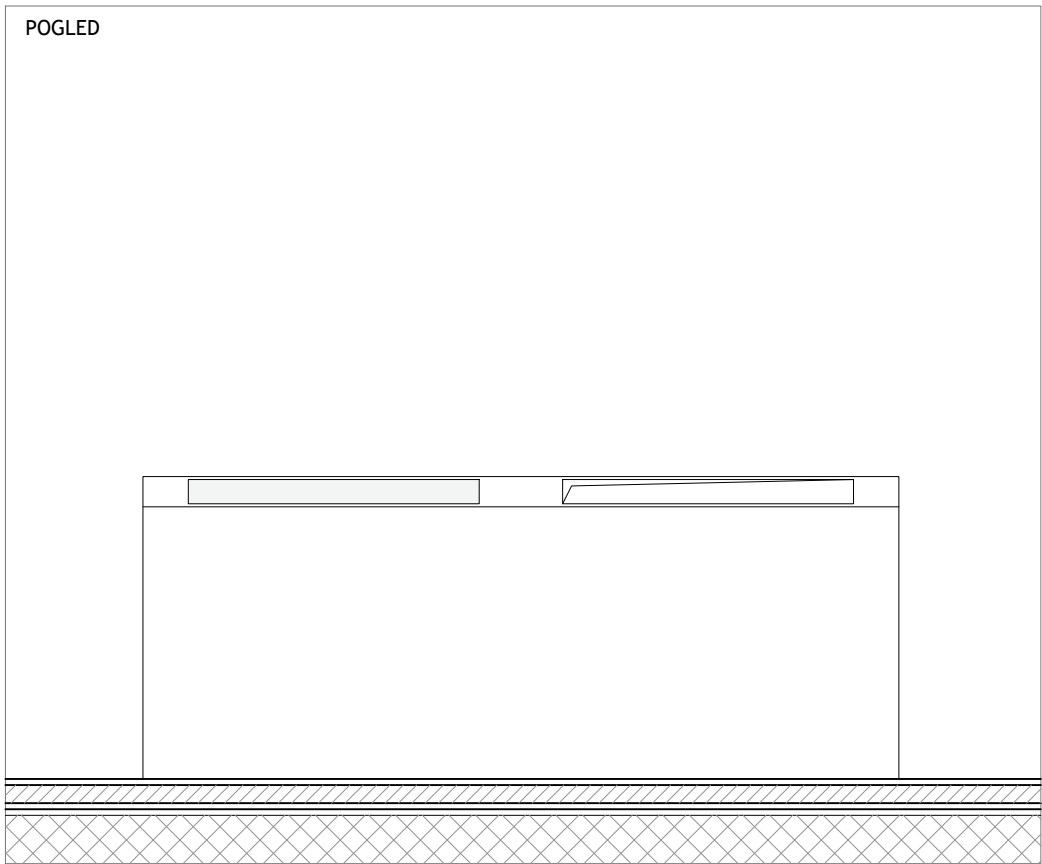

		Proarh mateković d.o.o. za arhitektonsko projektiranje		Kneza Mislava 15, Zagreb, 10000, Croatia t. +385 1 46 36 015, +385 1 46 36 002, f. + 385 1 45 52 878	
investitor:	Virovitičko-podravaska županija, Trg Ljudevita Patačića 1, 33000 Virovitica OIB: 93362201007	glavni projektant:	Davor Mateković, dipl.ing.arh.	sadržaj:	HEME - INTERIJER M 1:25
		projektant:	Davor Mateković, dipl.ing.arh.		
građevina:	Centar za kulturu zdravlja - Rekonstrukcija dvorca Janković u Cabuni	suradnici:	Tomislav Stojan, dipl.ing.arh., Nataša Mandir, mag.ing.arch.	br. t.d.	07/14
lokacija:	k.č.br. 607/2 k.o. Cabuna			datum:	studen 2020.
faza:	IZVEDBENI PROJEKT	direktor:	Tomislav Stojan, dipl.ing.arh.	list:	

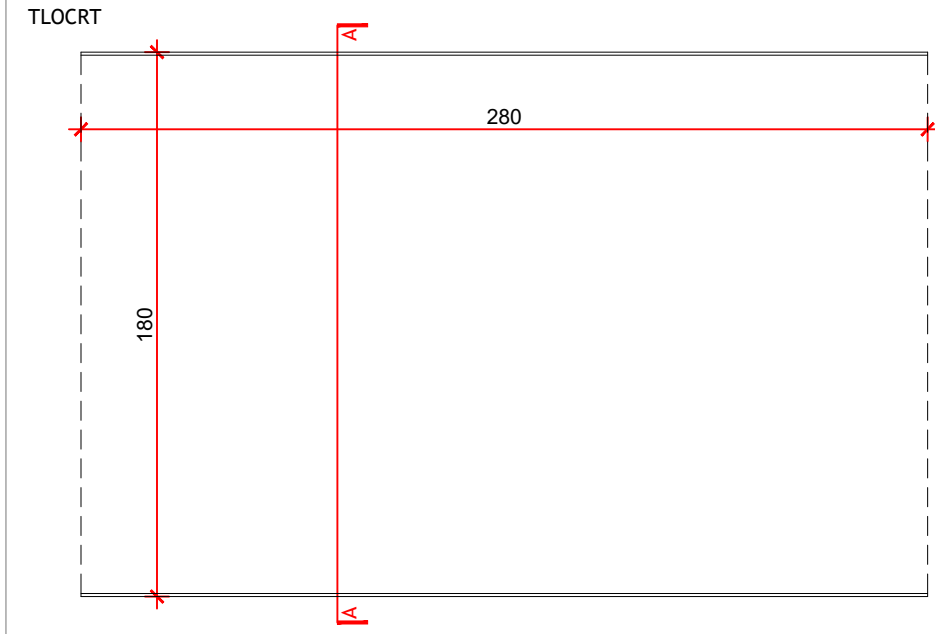



PROLAZI

DN29


ST.21. PROLAZ SAMOSTOJEĆI - PRIZEMLJE

SAMOSTOJEĆI PROLAZ, OKVIR "U" OBLIKA IZRAĐENI OD TOPLO VALJANOG ČELIČNOG LIMA d=10mm BEZ OBRADE (TAMNIJE BOJE) LAKIRAN BEZBOJNIM LAKOM DA SE ZADRŽI PATINA, DIMENZIJE ELEMNTA 180x280x300cm (ŠxDxV). SPOJEVI IZVEDENI VARENJEM.

KOM 1

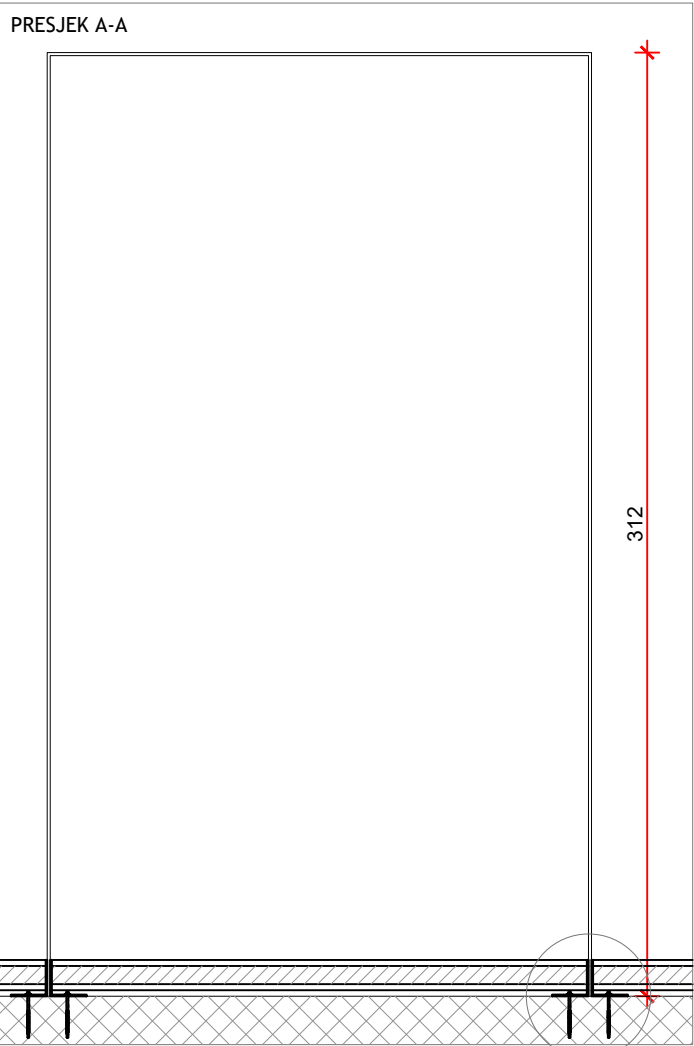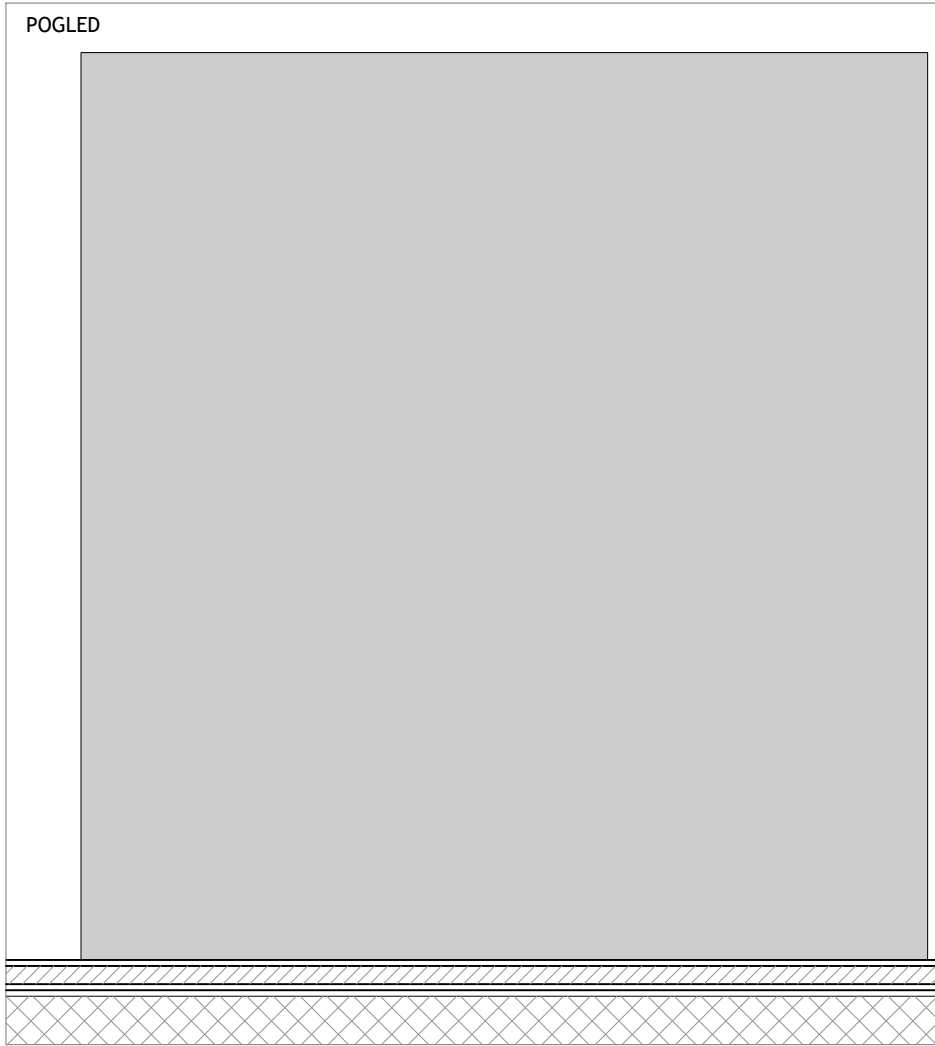

DETALJ 1

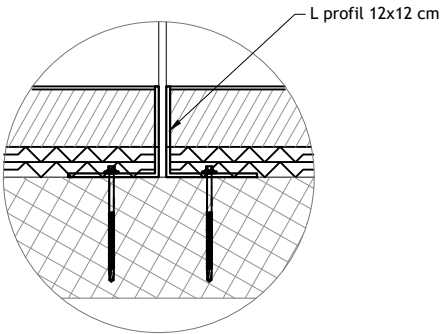


PROARH

Proarh mateković d.o.o.
za arhitektonsko projektiranje


Kneza Mislava 15, Zagreb, 10000, Croatia
t. +385 1 46 36 015, +385 1 46 36 002, f. + 385 1 45 52 878

investitor:	Virovitičko-podravska županija, Trg Ljudevita Patačića 1, 33000 Virovitica OIB: 93362201007	glavni projektant:	Davor Mateković, dipl.ing.arh.	sadržaj:	SCHEME - INTERIJER M 1:25
		projektant:	Davor Mateković, dipl.ing.arh.		
građevina:	Centar za kulturu zdravlja - Rekonstrukcija dvorca Janković u Cabuni	suradnici:	Tomislav Stojan, dipl.ing.arh., Nataša Mandir, mag.ing.arch.	br. t.d.	07/14
lokacija:	k.č.br. 607/2 k.o. Cabuna			datum:	studenj 2020.
faza:	IZVEDBENI PROJEKT	direktor:	Tomislav Stojan, dipl.ing.arh.	list:	


DETALJ 1

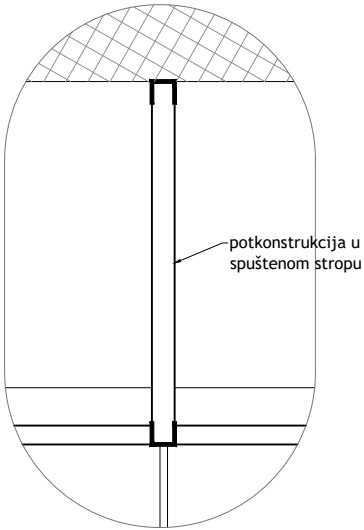


DETALJ 2

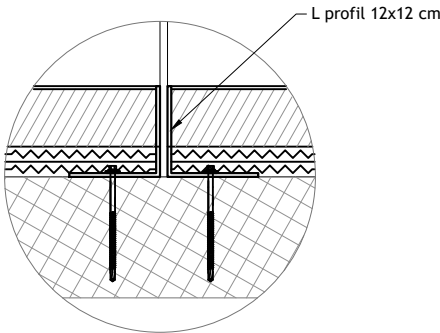

TLOCRT

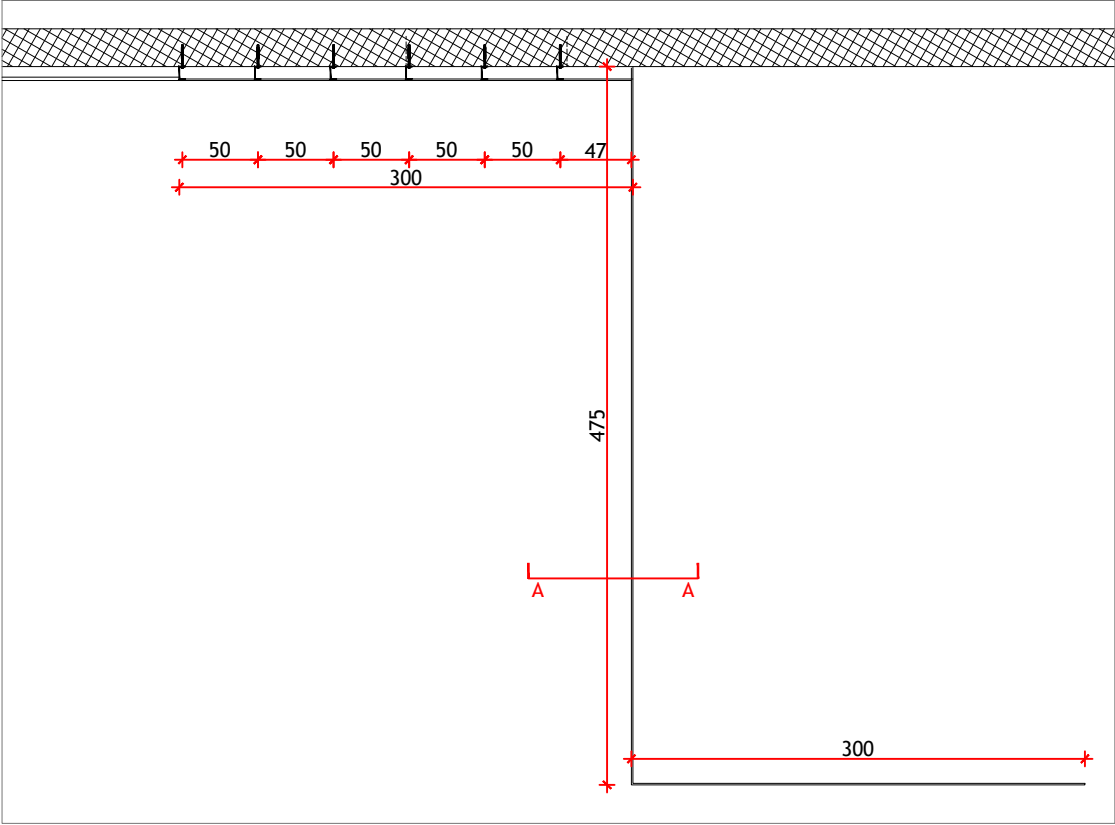

POGLED

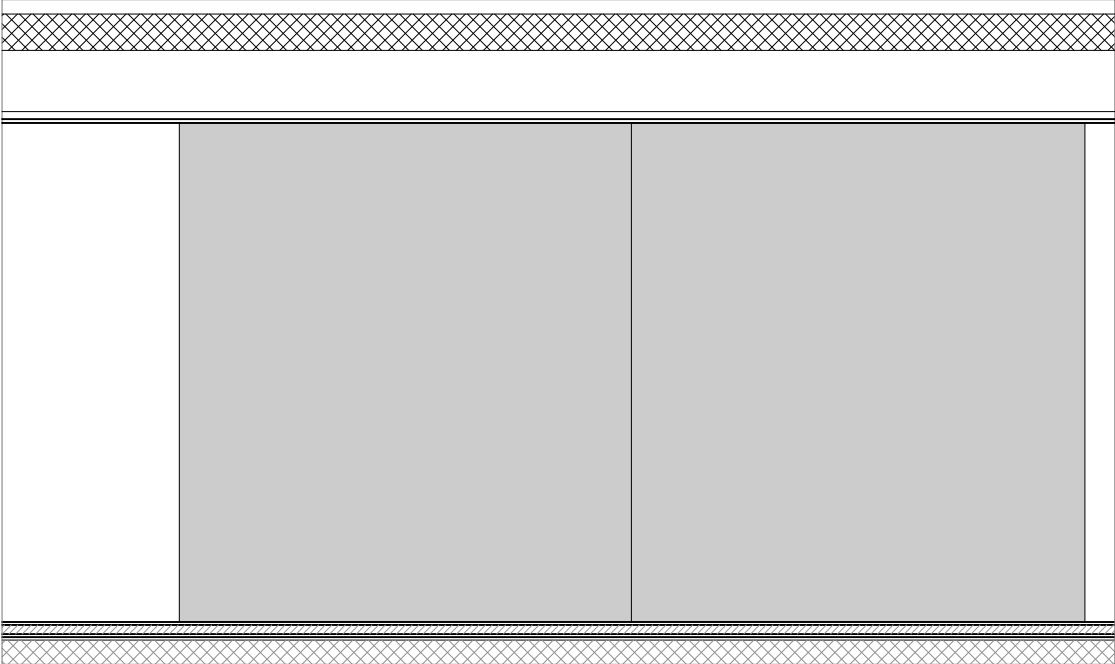

PROLAZI


DN30

ST.22. PROLAZ SAMOSTOJEĆI "Z" - PRIZEMLJE

SAMOSTOJEĆI PROLAZ "Z" OBLIKA IZRAĐENI OD TOPLO VALJANOG ČELIČNOG LIMA d=10mm BEZ OBRADJE (TAMNIJE BOJE) LAKIRAN BEZBOJNIM LAKOM DA SE ZADRŽI PATINA, DIMENZIJE ELEMNTA 300+475+300cm, VISINE 330cm. SPOJEVI IZVEDENI VARENJEM.

KOM 1

PRESJEK A-A

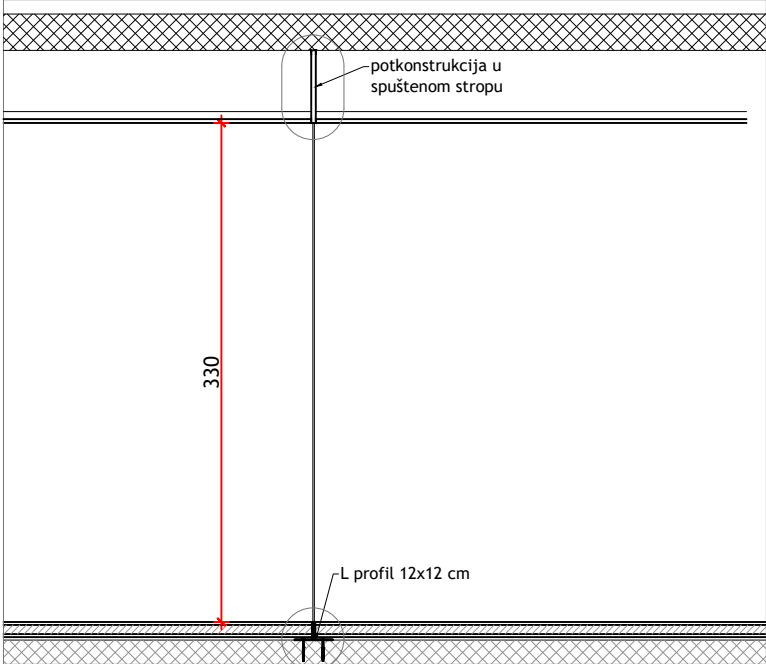


PROARH




Proarh mateković d.o.o. Kneza Mislava 15, Zagreb, 10000, Croatia
za arhitektonsko projektiranje t. +385 1 46 36 015, +385 1 46 36 002, f. + 385 1 45 52 878

investitor:	Virovitičko-podavska županija, Trg Ljudevita Patačića 1, 33000 Virovitica OIB: 93362201007	glavni projektant:	Davor Mateković, dipl.ing.arh.	sadržaj:	SCHEME - INTERIJER
građevina:	Centar za kulturu zdravlja - Rekonstrukcija dvorca Janković u Cabuni	projektant:	Davor Mateković, dipl.ing.arh.	br. t.d.	M 1:50
lokacija:	k.č.br. 607/2 k.o. Cabuna	suradnici:	Tomislav Stojan, dipl.ing.arh., Nataša Mandir, mag.ing.arch.	datum:	07/14
faza:	IZVEDBENI PROJEKT	direktor:	Tomislav Stojan, dipl.ing.arh.	list:	studen 2020.

DETALJ 1

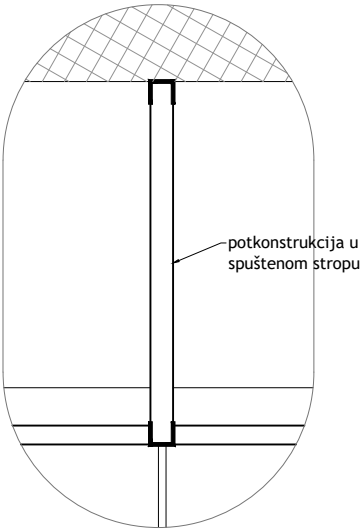

DETALJ 2

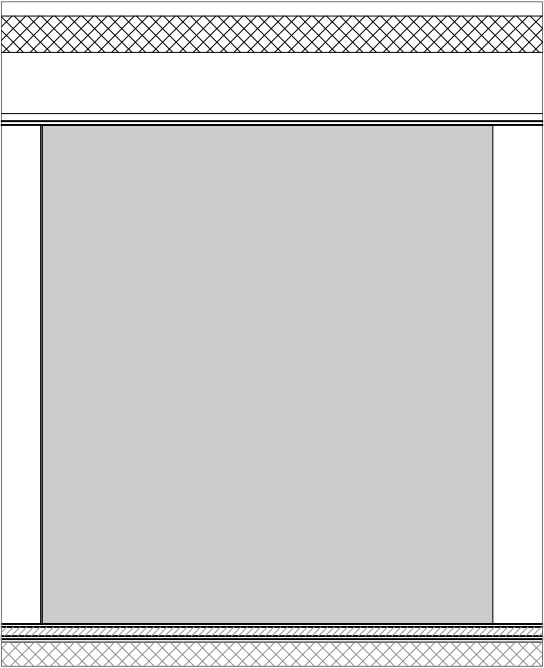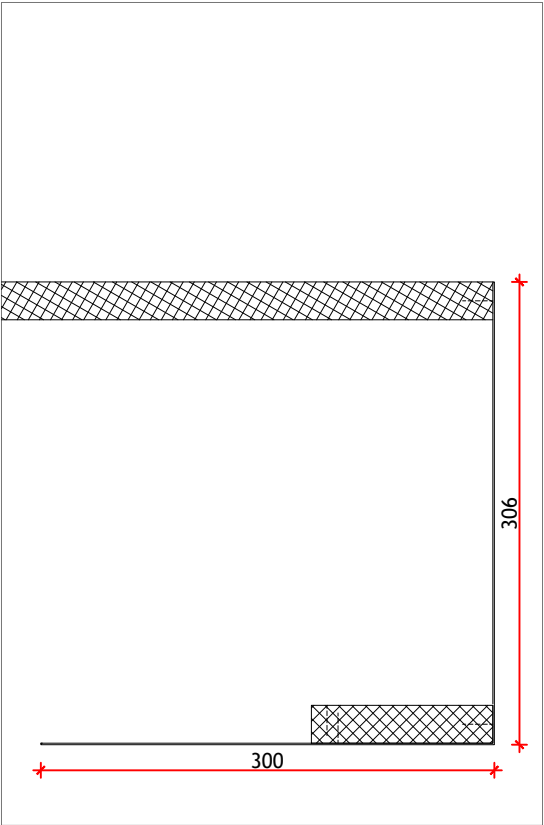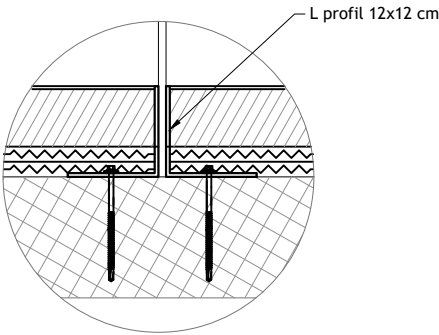


PROLAZI

DN31

ST.23. PROLAZ SAMOSTOJEĆI "L" - PRIZEMLJE

SAMOSTOJEĆI PROLAZ "L" OBLIKA IZRAĐENI OD TOPLO VALJANOG ČELIČNOG LIMA d=10mm BEZ OBRADJE (TAMNIJE BOJE) LAKIRAN BEZBOJNIM LAKOM DA SE ZADRŽI PATINA, DIMENZIJE ELEMNTA 300+306, VISINE 330cm. SPOJEVI IZVEDENI VARENJEM.

KOM 1

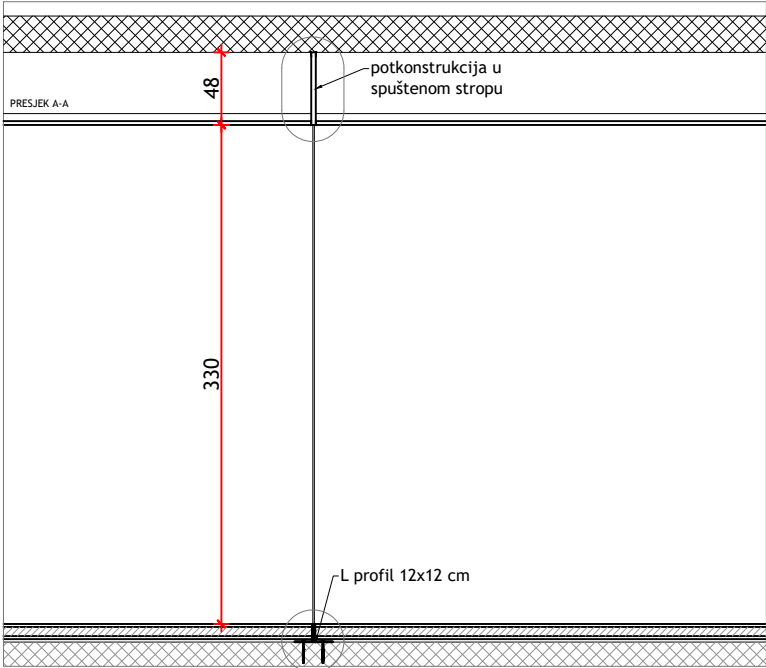

PROARH

Proarh mateković d.o.o. Kneza Mislava 15, Zagreb, 10000, Croatia
za arhitektonsko projektiranje t. +385 1 46 36 015, +385 1 46 36 002, f. + 385 1 45 52 878


investitor:	Virovitičko-podravska županija, Trg Ljudevita Patačića 1, 33000 Virovitica OIB: 93362201007	glavni projektant:	Davor Mateković, dipl.ing.arh.	sadržaj:	SCHEME - INTERIJER M 1:50
		projektant:	Davor Mateković, dipl.ing.arh.		
građevina:	Centar za kulturu zdravlja - Rekonstrukcija dvorca Janković u Cabuni	suradnici:	Tomislav Stojan, dipl.ing.arh., Nataša Mandir, mag.ing.arch.	br. t.d.	07/14
lokacija:	k.č.br. 607/2 k.o. Cabuna			datum:	studen 2020.
faza:	IZVEDBENI PROJEKT	direktor:	Tomislav Stojan, dipl.ing.arh.	list:	

ST.23. PROLAZ SAMOSTOJEĆI "L" - PRIZEMLJE





SAMOSTOJEĆI PROLAZ "L" OBLIKA IZRAĐENI OD TOPLO VALJANOG ČELIČNOG LIMA d=10mm BEZ OBRADJE (TAMNIJE BOJE) LAKIRAN BEZBOJNIM LAKOM DA SE ZADRŽI PATINA, DIMENZIJE ELEMNTA 240+192cm, VISINE 330cm. SPOJEVI IZVEDENI VARENJEM.


KOM 1

DETALJ 1

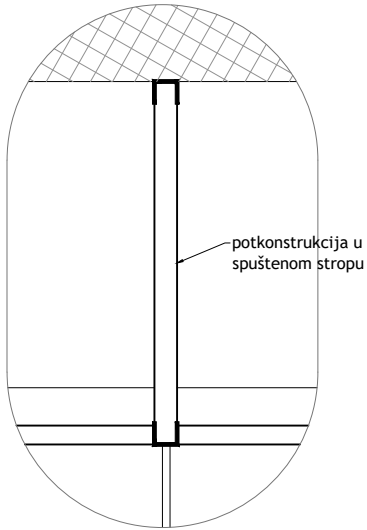

DETALJ 2

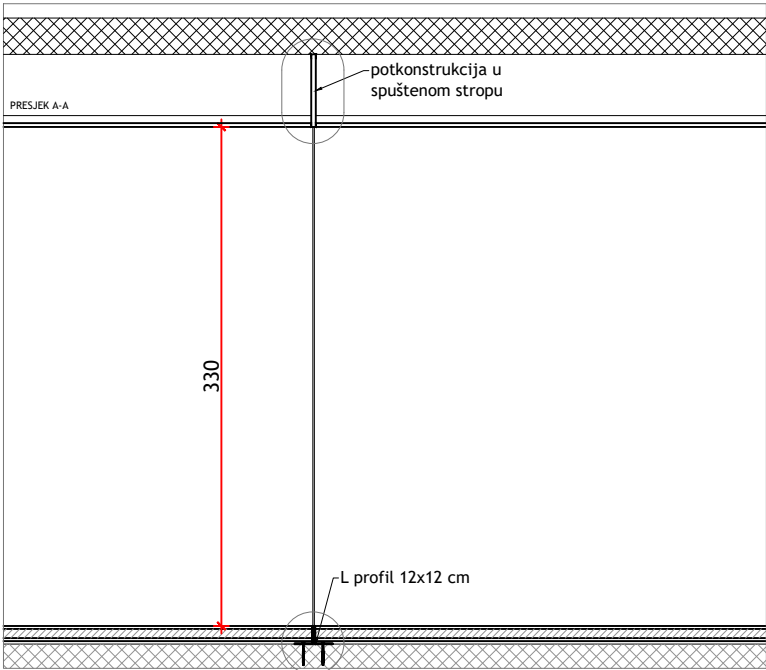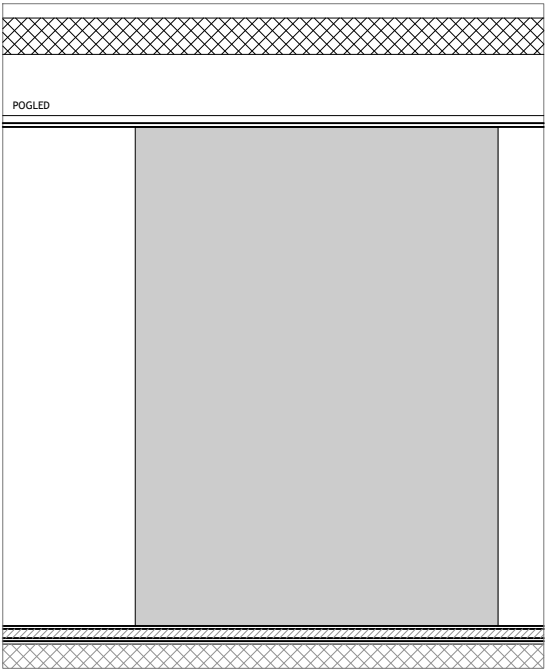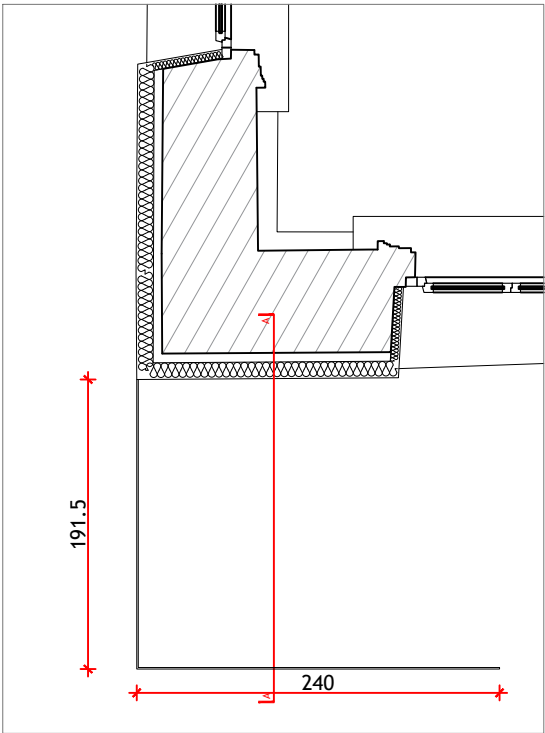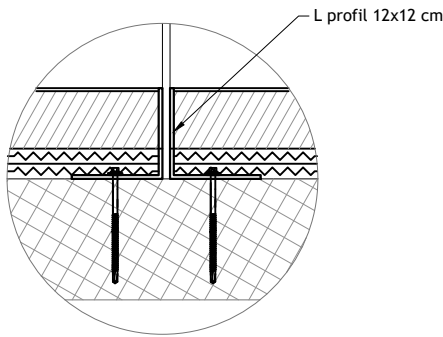

<div><div>PROARH</div><div>Proarh mateković d.o.o. za arhitektonsko projektiranje</div></div>			<div>Kneza Mislava 15, Zagreb, 10000, Croatia t. +385 1 46 36 015, +385 1 46 36 002, f. + 385 1 45 52 878</div>		
investitor:	Virovitičko-podravska županija, Trg Ljudevita Patačića 1, 33000 Virovitica OIB: 93362201007	glavni projektant:	Davor Mateković, dipl.ing.arh.	sadržaj:	SCHEME - INTERIJER M 1:50
		projektant:	Davor Mateković, dipl.ing.arh.		
građevina:	Centar za kulturu zdravlja - Rekonstrukcija dvorca Janković u Cabuni	suradnici:	Tomislav Stojan, dipl.ing.arh., Nataša Mandir, mag.ing.arch.	br. t.d.	07/14
lokacija:	k.č.br. 607/2 k.o. Cabuna			datum:	studen 2020.
faza:	IZVEDBENI PROJEKT	direktor:	Tomislav Stojan, dipl.ing.arh.	list:	


ST.24. PROLAZ SAMOSTOJEĆI "I" - PRIZEMLJE

SAMOSTOJEĆI PROLAZ "I" OBLIKA IZRAĐENI OD TOPLO VALJANOG ČELIČNOG LIMA d=10mm BEZ OBRADJE (TAMNIJE BOJE) LAKIRAN BEZBOJNIM LAKOM DA SE ZADRŽI PATINA, DIMENZIJE ELEMENTA 250cm, VISINE 330cm.





250x330kom 4


120x330kom1

DETALJ 1

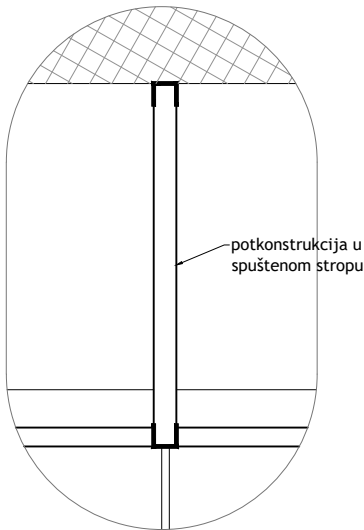

DETALJ 2

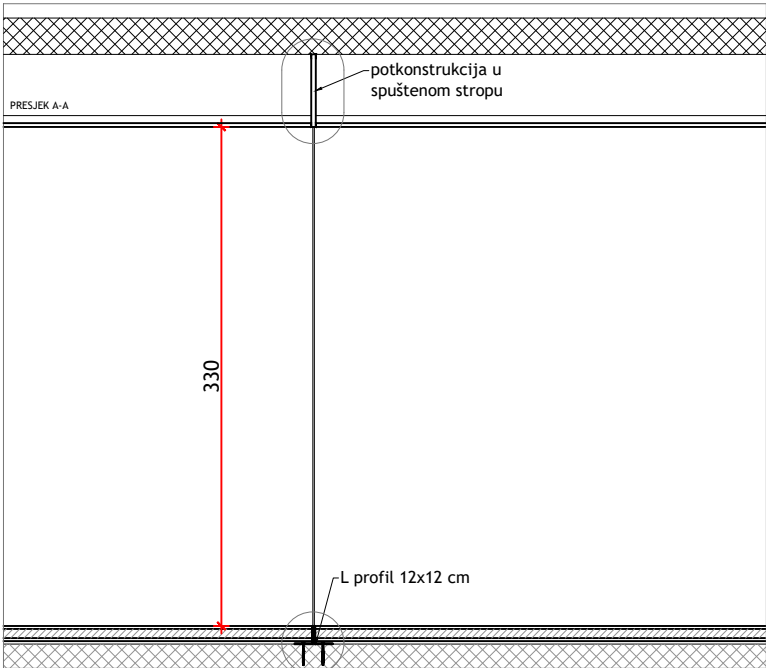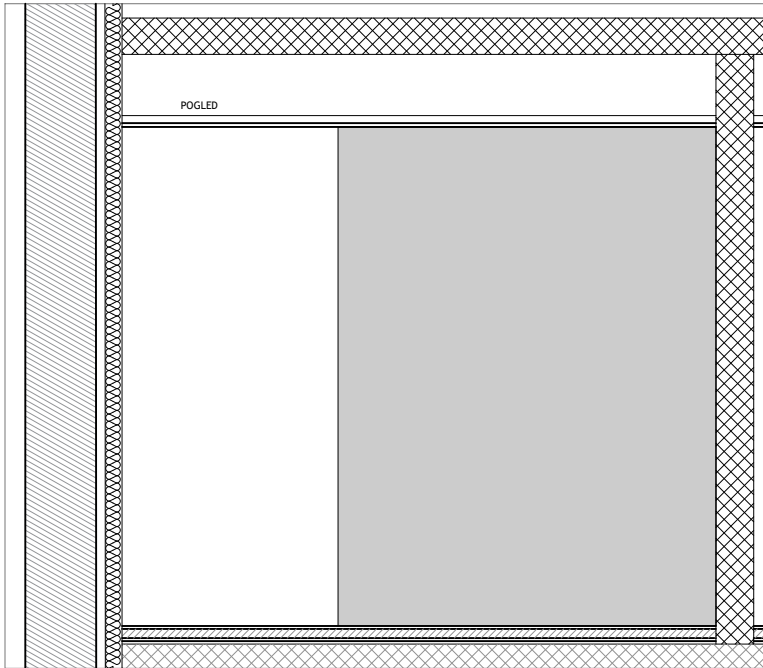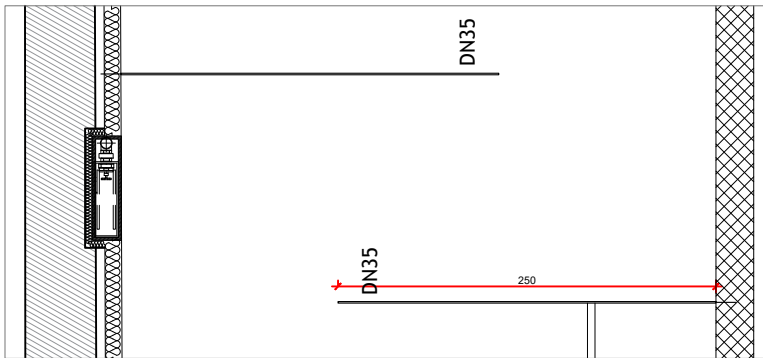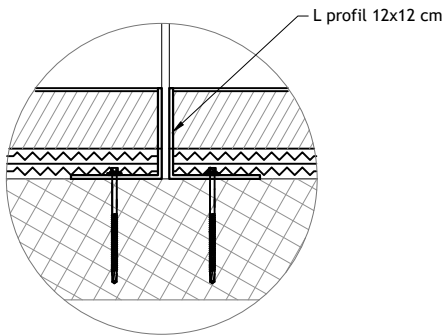

<div><div>PROARH</div><div>Proarh mateković d.o.o. za arhitektonsko projektiranje</div></div>			<div>Kneza Mislava 15, Zagreb, 10000, Croatia t. +385 1 46 36 015, +385 1 46 36 002, f. + 385 1 45 52 878</div>		
investitor:	Virovitičko-podravska županija, Trg Ljudevita Patačića 1, 33000 Virovitica OIB: 93362201007	glavni projektant:	Davor Mateković, dipl.ing.arh.	sadržaj:	SCHEME - INTERIJER M 1:50
		projektant:	Davor Mateković, dipl.ing.arh.		
građevina:	Centar za kulturu zdravlja - Rekonstrukcija dvorca Janković u Cabuni	suradnici:	Tomislav Stojan, dipl.ing.arh., Nataša Mandir, mag.ing.arch.	br. t.d.	07/14
lokacija:	k.č.br. 607/2 k.o. Cabuna			datum:	studen 2020.
faza:	IZVEDBENI PROJEKT	direktor:	Tomislav Stojan, dipl.ing.arh.	list:	

ST.25. PROLAZ UZ ZID "L" - PRIZEMLJE

PROLAZ UZ ZID "L" OBLIKA IZRAĐENI OD TOPLO VALJANOG ČELIČNOG LIMA d=10mm BEZ OBRADE (TAMOSIVE BOJE) LAKIRAN BEZBOJNIM LAKOM DA SE ZADRŽI PATINA.


a) DIMENZIJE ELEMENTA 102+121cm, VISINE 330cm

KOM1





b) DIMENZIJE ELEMNTA 102+151cm, VISINE 330cm

KOM 1

DETALJ 1

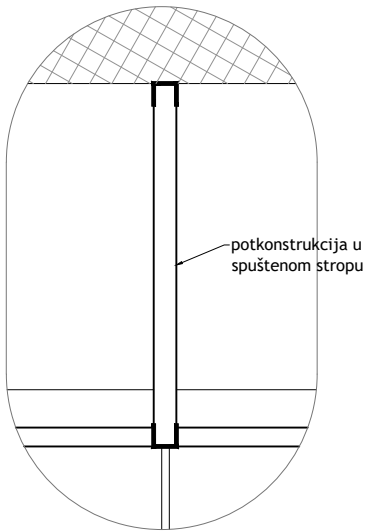


DETALJ 2

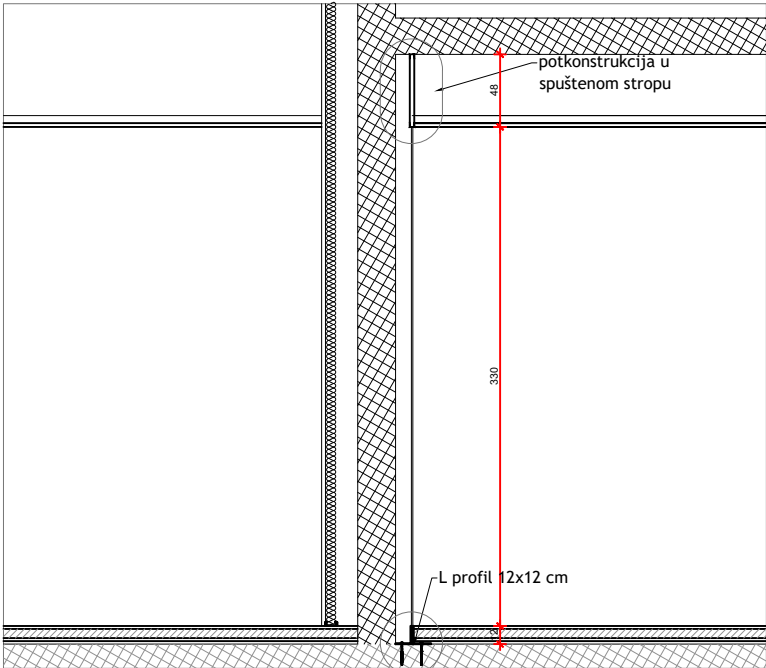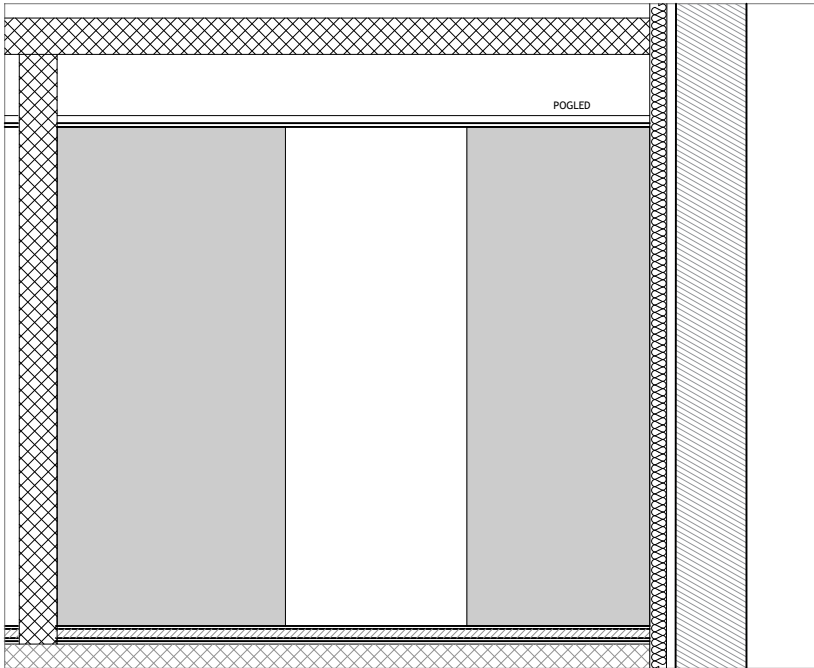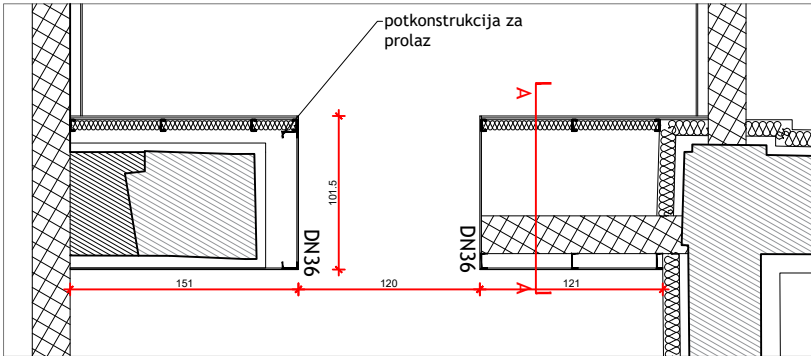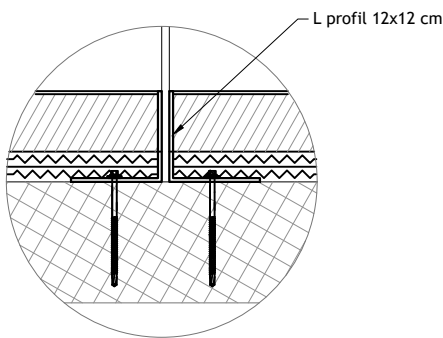

<div><div>PROARH</div><div>Proarh mateković d.o.o. za arhitektonsko projektiranje</div></div>			Kneza Mislava 15, Zagreb, 10000, Croatia t. +385 1 46 36 015, +385 1 46 36 002, f. + 385 1 45 52 878		
investitor:	Virovitičko-podravska županija, Trg Ljudevita Patačića 1, 33000 Virovitica OIB: 93362201007	glavni projektant:	Davor Mateković, dipl.ing.arh.	sadržaj:	SCHEME - INTERIJER M 1:50
		projektant:	Davor Mateković, dipl.ing.arh.		
građevina:	Centar za kulturu zdravlja - Rekonstrukcija dvorca Janković u Cabuni	suradnici:	Tomislav Stojan, dipl.ing.arh., Nataša Mandir, mag.ing.arch.	br. t.d.	07/14
lokacija:	k.č.br. 607/2 k.o. Cabuna			datum:	studenj 2020.
faza:	IZVEDBENI PROJEKT	direktor:	Tomislav Stojan, dipl.ing.arh.	list:	

TLOCRT

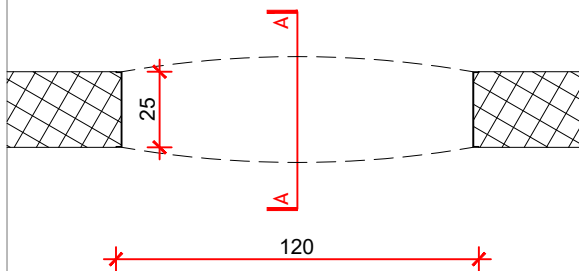



PROLAZI

DN35

ST.34. ŠPALETE LUČNIH OTVORA

OBLAGANJE ŠPALETE LUČNIH OTVORA U ZIDU OD VIDLJIVOG AB U PODRUMU, PRIZEMLJU I NA KATU, ČELIČNI LIM DEBLJINE $d=2\text{mm}$ BEZ OBRADJE (TAMNIJE BOJE) LAKIRAN BEZBOJNIM LAKOM DA SE ZADRŽI PATINA.

POGLED

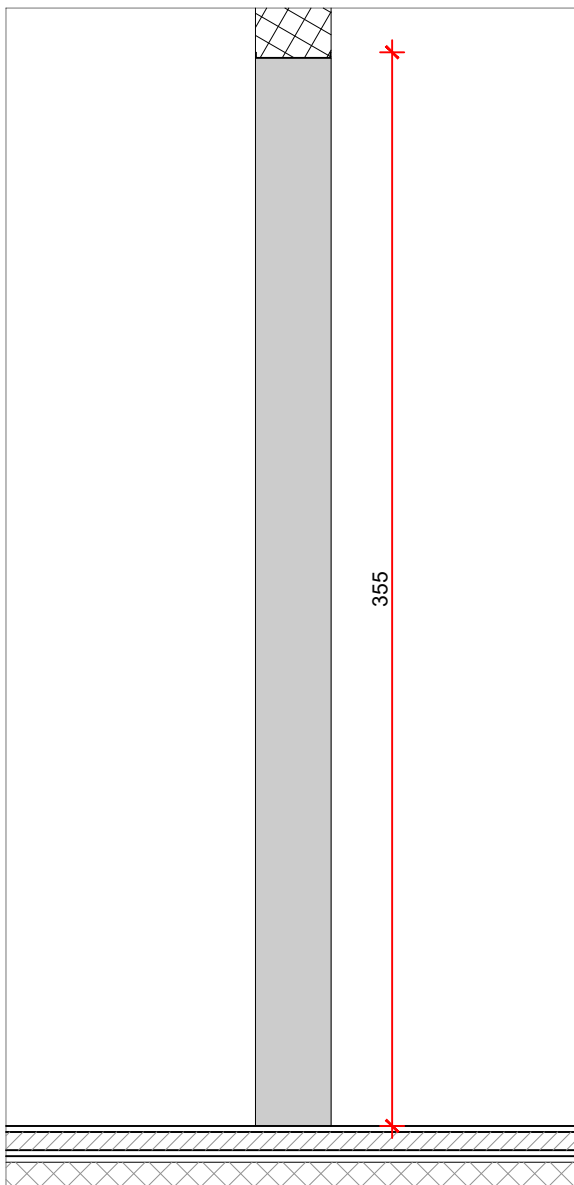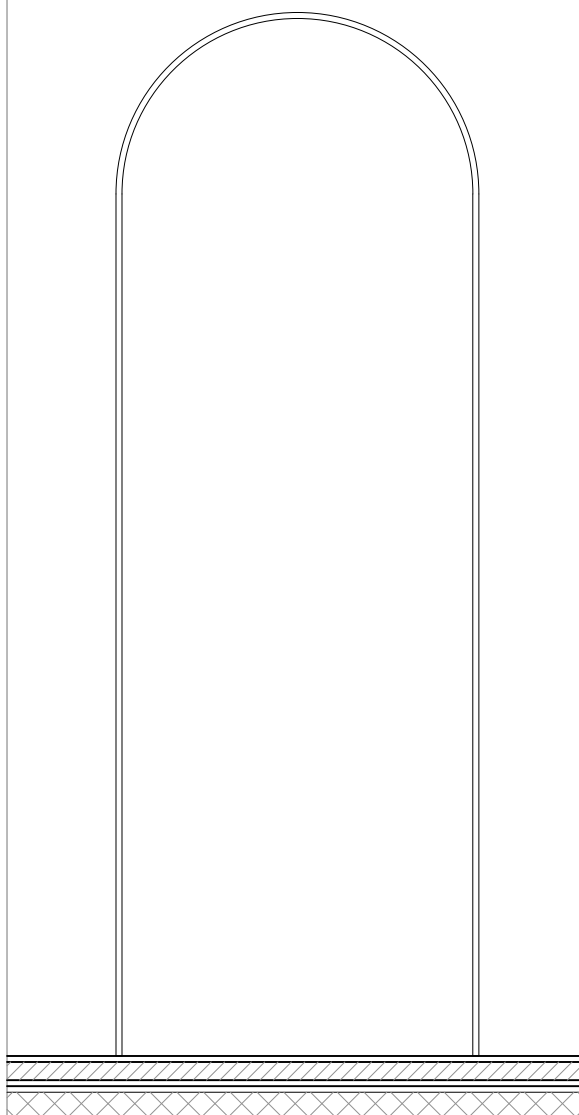


P R O A R H


Proarh mateković d.o.o.
za arhitektonsko projektiranje

Kneza Mislava 15, Zagreb, 10000, Croatia
t. +385 1 46 36 015, +385 1 46 36 002, f. + 385 1 45 52 878


investitor:	Virovitičko-podravsko županijska, Trg Ljudevita Patačića 1, 33000 Virovitica OIB: 93362201007	glavni projektant:	Davor Mateković, dipl.ing.arh.	sadržaj:	SCHEME - INTERIJER
građevina:	Centar za kulturu zdravlja - <u>Rekonstrukcija dvorca Janković u Cabuni</u>	projektant:	Davor Mateković, dipl.ing.arh.		M 1:25
lokacija:	k.č.br. 607/2 k.o. Cabuna	suradnici:	Tomislav Stojan, dipl.ing.arh., Nataša Mandir, mag.ing.arch.	br. t.d.	07/14
faza:	IZVEDBENI PROJEKT	direktor:	Tomislav Stojan, dipl.ing.arh.	datum:	studenj 2020.
				list:	

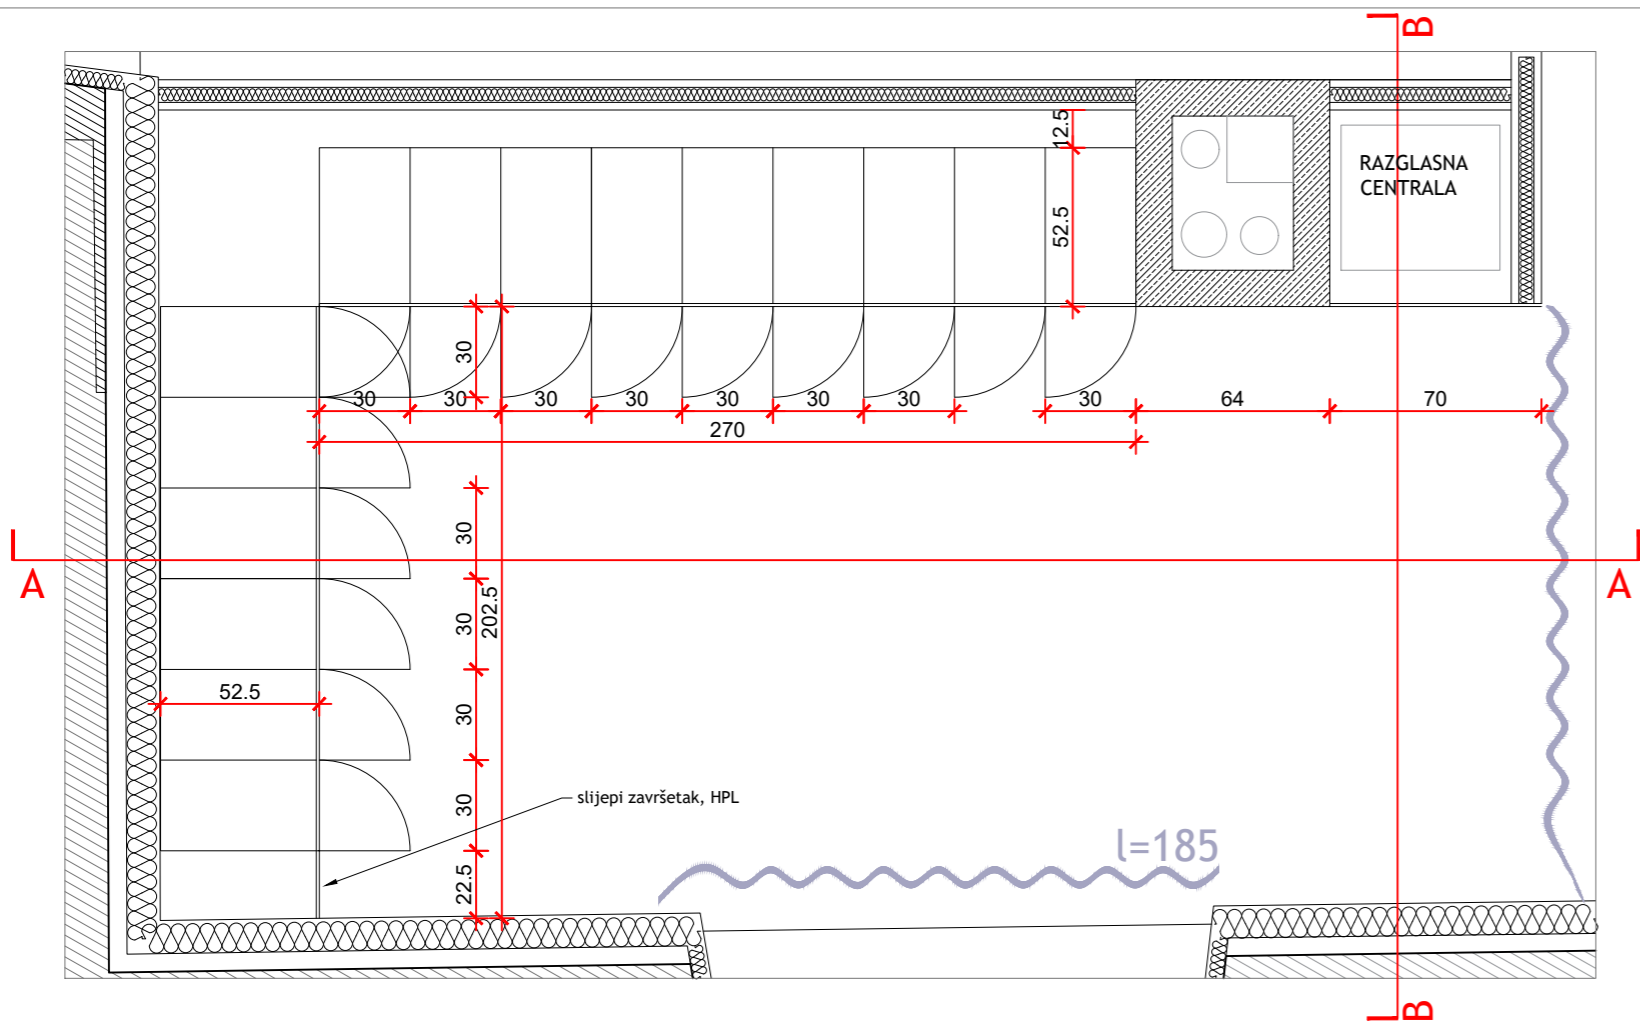

PRESJEK A-A

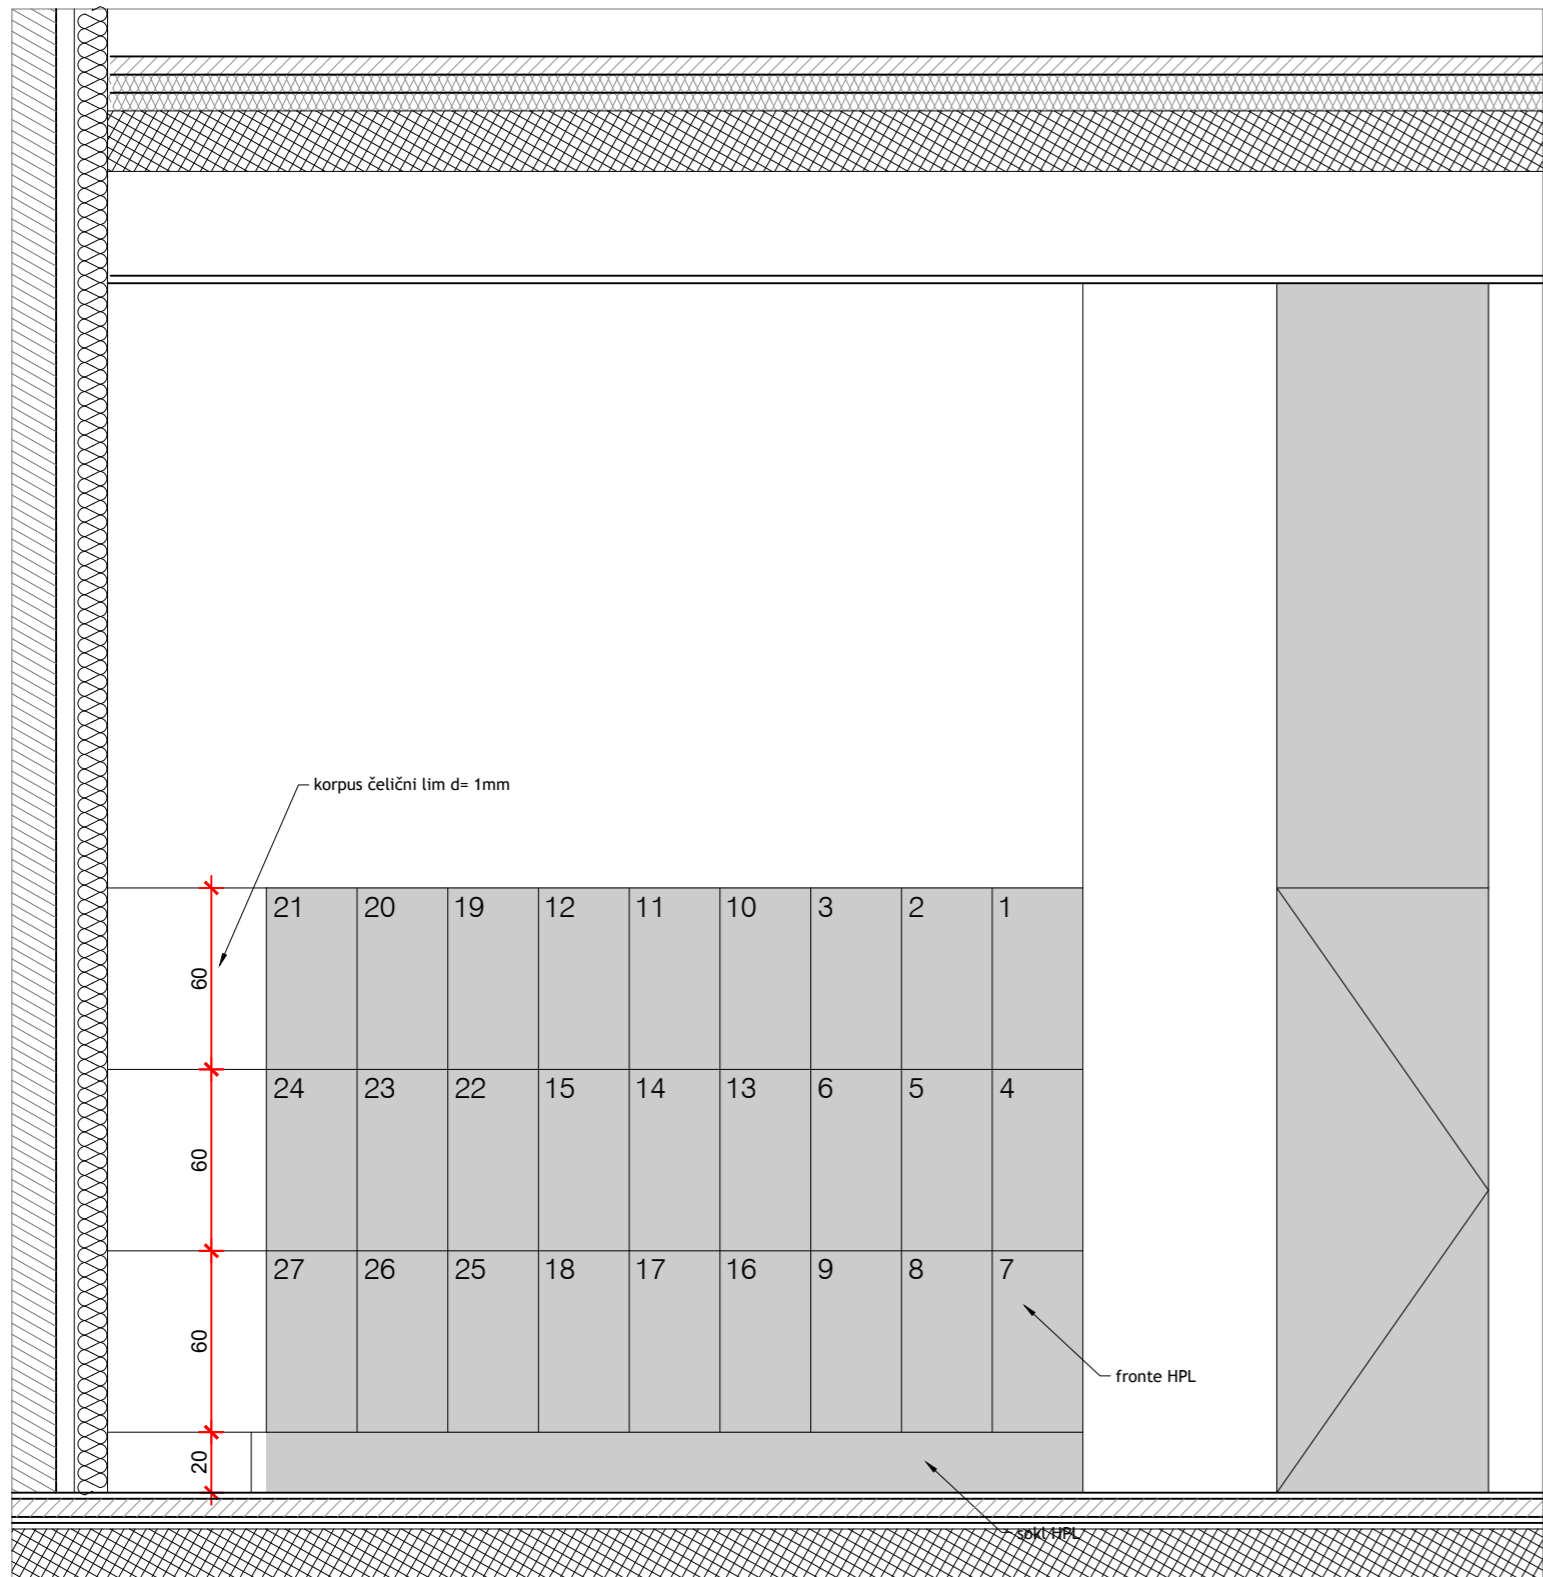

PRESJEK B-B

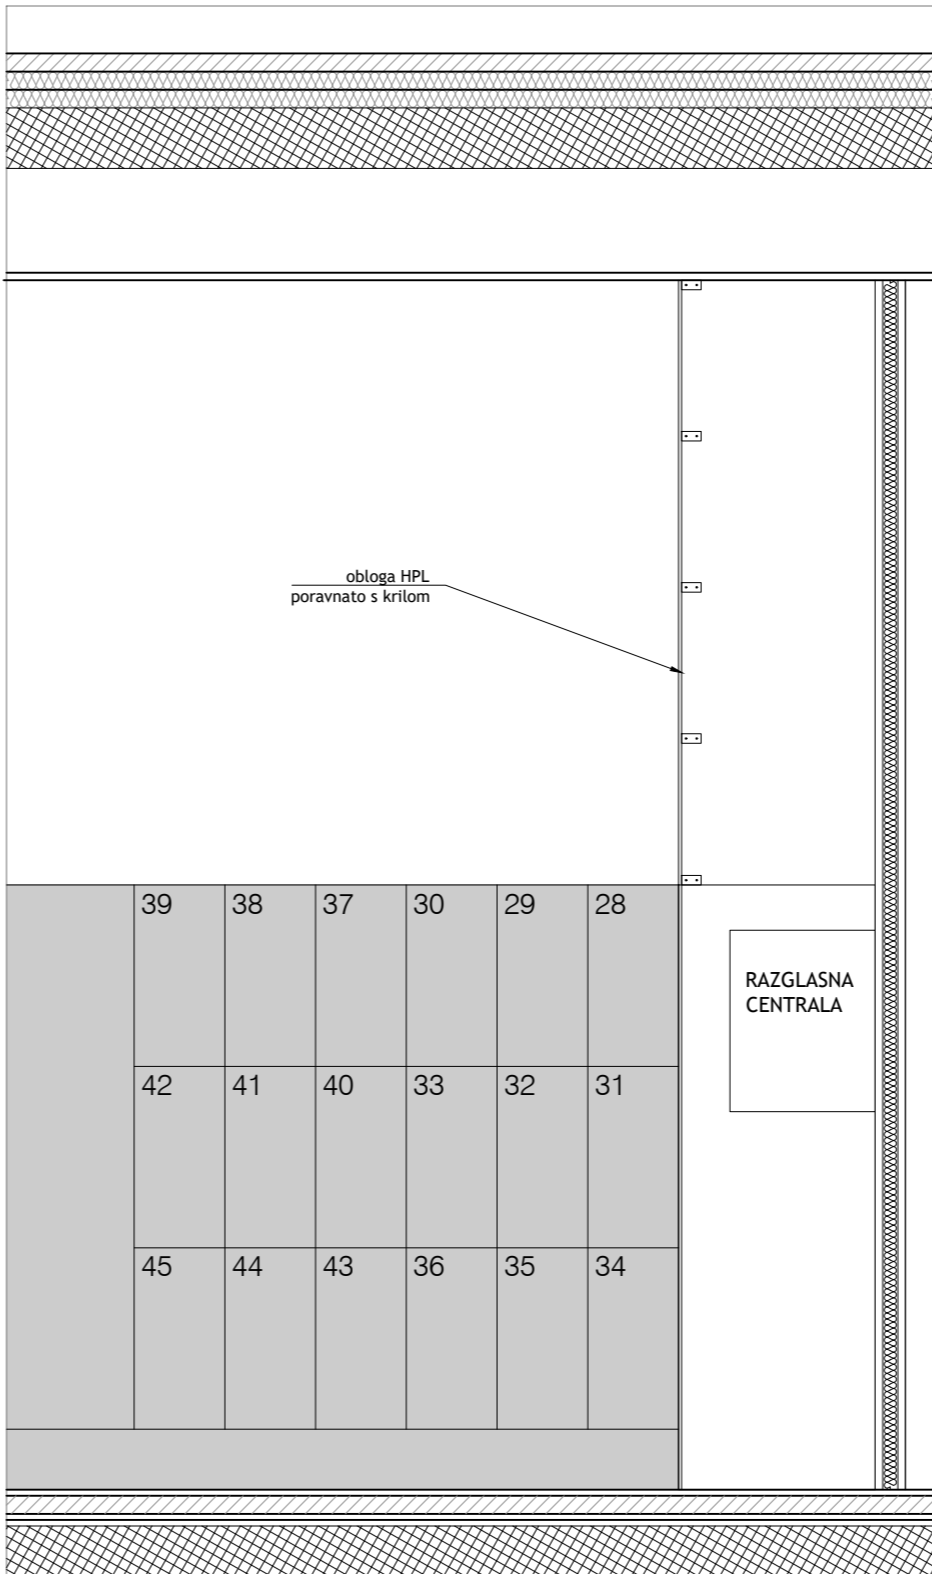

OPREMA DN7.1.

ST 2.4.1. UGRADBENI GARDEROBNI ORMAR

UGRADBENI L GARDEROBNI ORMAR 203+270/53/200 CM (DXŠXV) S PRETINCIMA-VRATIMA OD PLOČA S PUNOM JEZGROM OD HPL-A. ORMAR SA PRETINCIMA VISINE 60 CM, UNUTARNJE DUBINE 53 CM, KONSTRUKCIJA OD ČELIČNOG LIMA D=1 MM, SPOJEVI ZAVARENI. ORMAR SA SVIM POTREBNIM PANTIMA I CILINDAR BRAVOM ZA ZAKLJUČAVANJE ZA SVAKI ORMARIĆ. U STAVKU UKLJUČITI IZRADU BROJEVA OD HPL-A (OD 1 DO 45)



203+270/53/200 CM (DXŠXV) KOMPL 1



Proarh mateković d.o.o.
za arhitektonsko projektiranje

Kneza Mislava 15, Zagreb, 10000, Croatia
t. +385 1 46 36 015, +385 1 46 36 002, f. + 385 1 45 52 878

investitor:	Virovitičko-podravska županija, Trg Ljudevita Patačića 1, 33000 Virovitica OIB: 93362201007	glavni projektant:	Davor Mateković, dipl.ing.arh.	sadržaj:	SCHEME - INTERIJER M 1:25
		projektant:	Davor Mateković, dipl.ing.arh.		
gradevina:	Centar za kulturu zdravlja - Rekonstrukcija dvorca Janković u Gabuni k.č.br. 607/2 k.o. Gabuna	suradnici:	Tomislav Stojan, dipl.ing.arh., Nataša Mandir, mag.ing.arch.	br. t.d.	07/14
				datum:	studenj 2020.
faza:	IZVEDBENI PROJEKT	direktor:	Tomislav Stojan, dipl.ing.arh.	list:	

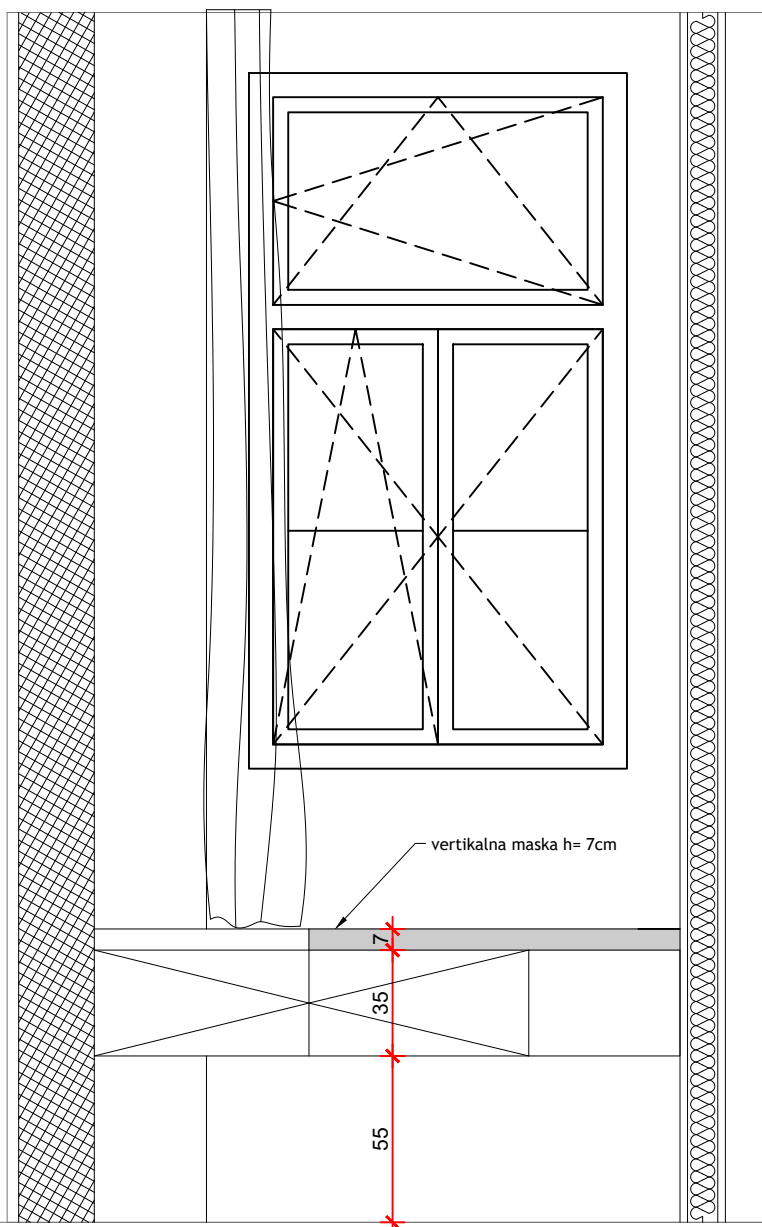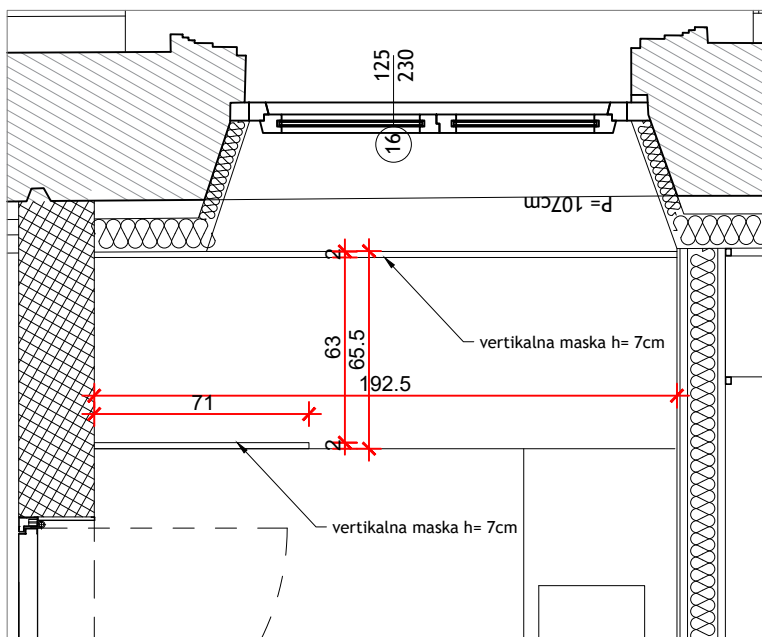

Element za previjanje - 1 kom

ELEMENT OD MEDIJAPANA (Š, D, V)
192X65X35 cm. DONJI DIO SE SASTOJI OD 2
KRILA ORMARIČA ŠIRINE PO 70 CM S
POLICAMA, OTVARANJE KRILA NA POTISAK
(BEZ VIDLJIVIH RUČKI). GORNJA PLOHA ZA
PREVIJANJE OD MEDIJAPANA, S PREDNJE I
STRAŽNJE STRANE IMA ZAŠTITNU
VERTIKALNU MASKU VISINE 7 CM, ŠIRINE 70
CM ZA SPRJEČAVANJE PADA.NA DODIRU S
VERTIKALNOM PLOHOM ZIDA OD KERAMIKE
SPOJ FINO SILIKONIZIRATI/OBRADITI).

dim 192X65X35 cm (Š, D, V)

Kneza Mislava 15, Zagreb, 10000, Croatia
t. +385 1 46 36 015, +385 1 46 36 002, f. + 385 1 45 52 878

Proarh mateković d.o.o.
za arhitektonsko projektiranje

P R O A R H


investitor:	Virovitičko-podravska županija, Trg Ljudevita Patačica 1, 33000 Virovitica OIB: 93362201007	glavni projektant:	Davor Mateković, dipl.ing.arh.	sadržaj:	
		projektant:	Davor Mateković, dipl.ing.arh.		
građevina:	Centar za kulturu zdravlja - Rekonstrukcija dvorca Janković u Čabuni	suradnici:	Tomislav Stojan, dipl.ing.arh., Nataša Mandir, mag.ing.arh.	br. t.d.	07/14
lokacija:	k.č.br. 607/2 k.o. Čabuna			datum:	studenj 2020.
faza:	IZVEDBENI PROJEKT	direktor:	Tomislav Stojan, dipl.ing.arh.	list:	

ST 2.12.8. PULT CAFFE BARA


PULT JE DIMENZIJA (D/Š/V) 395/95/115cm. VIDLJIVI DIJELOVI (PREDNJA FASADA I BOČNE FASADE) IZRAĐENI IZ MEDIJAPANA D=18mm NA KOJE SE PRIČVRŠĆUJU LETVICE IZ MASIVNOG HRASTA DIMENZIJA 20/40 mm NA RAZMAKU 20 mm. LAKIRANO U BOJI. UNUTRAŠNOST IZRAĐENA OD IVERALA d=18mm. KONZUMNA POLICA ŠANKA I PULT RECEPCIJE IZRAĐENI OD KOMPOZITNOG MATERIJALA d=12mm SA VERTIKALNOM MASKOM VISINE h=4cm, U BOJI SA MAT ZAVRŠNOM OBRADOM. SOKL OD ČELIČNOG LIMA SA 3 STRANE, VISINE 10 cm. SVE BEŠAVNO SPOJENO.

395/95/115cm (D/Š/V)


KOMPLET1

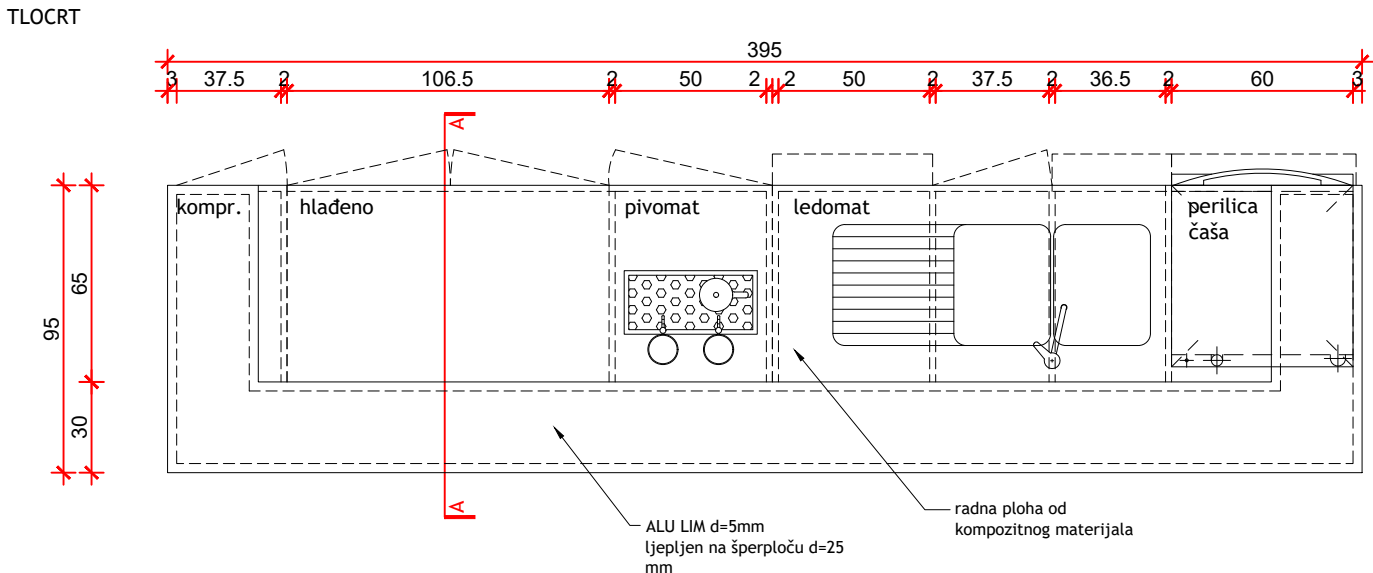


POGLED

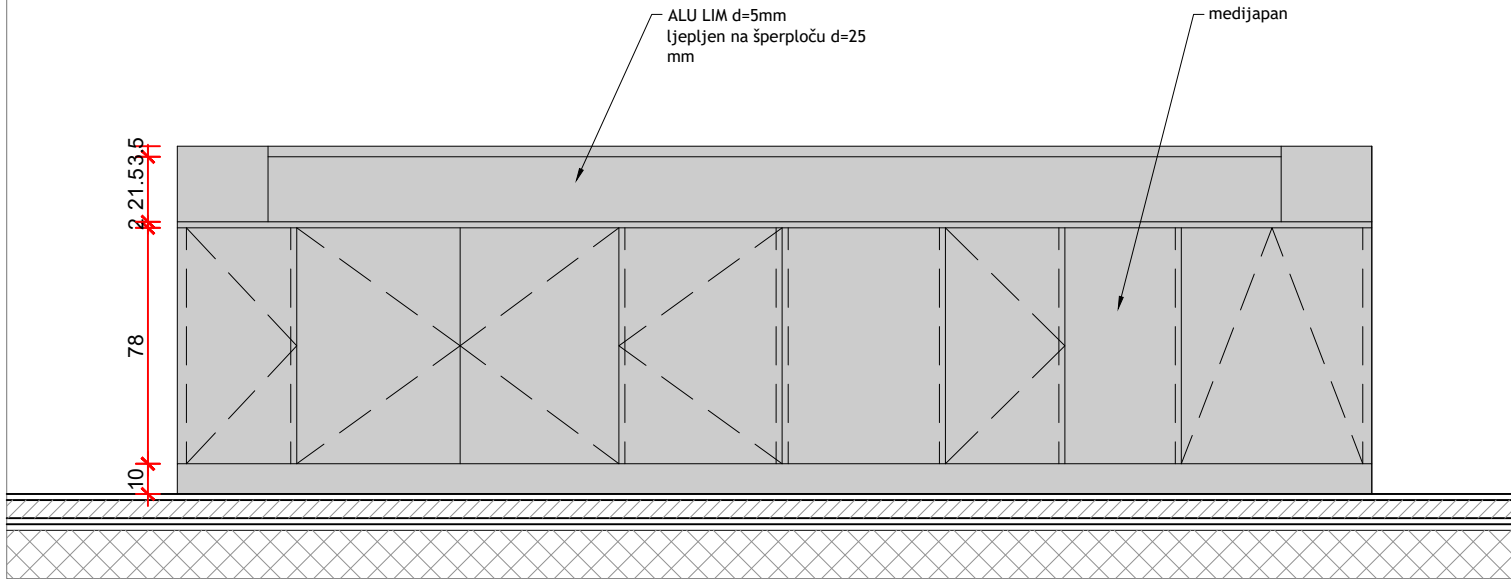

POGLED

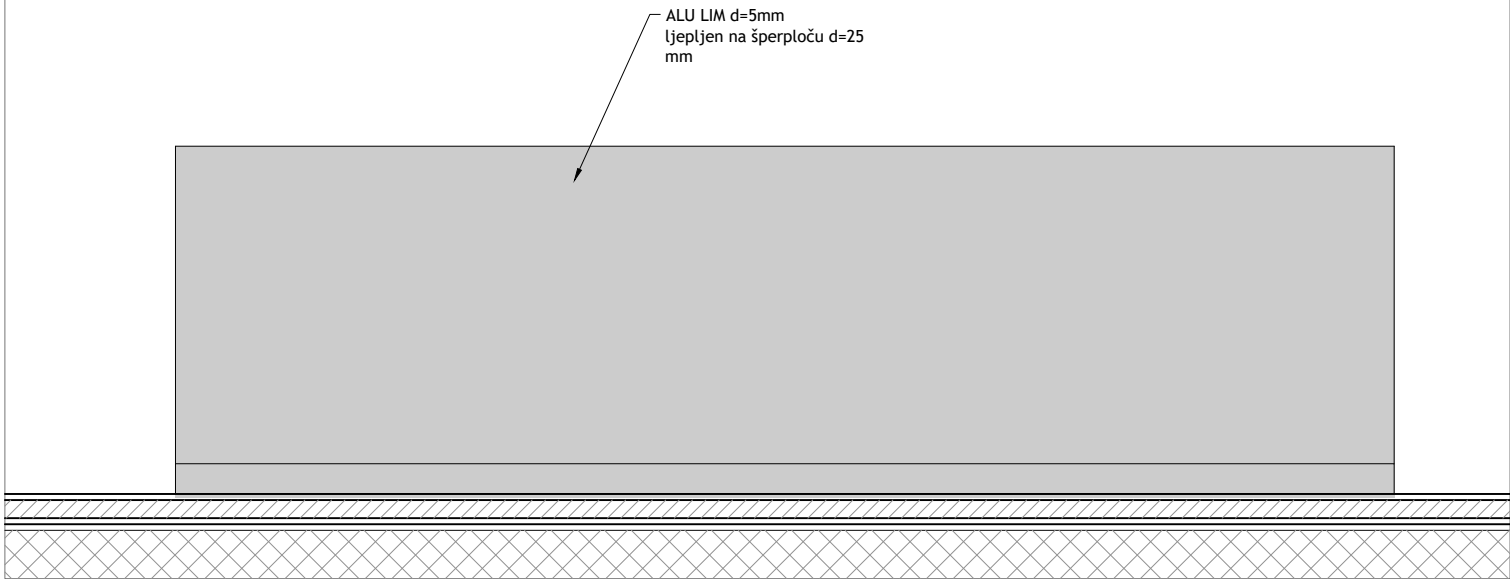


PRESJEK A-A

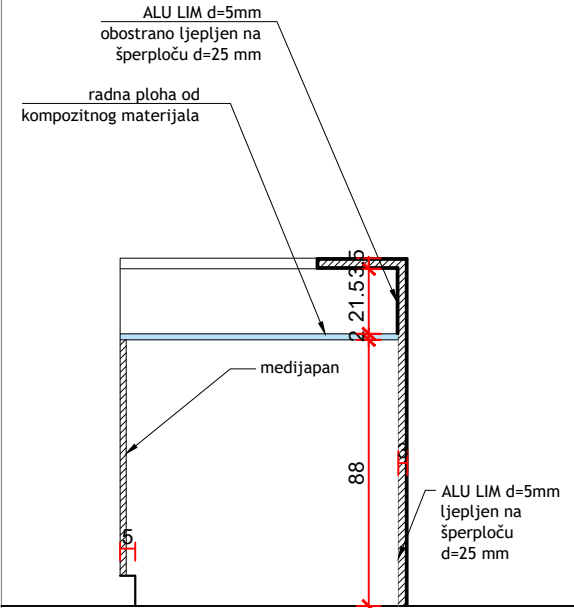


investitor:	Virovitičko-podravska županija, Trg Ljudevita Patačića 1, 33000 Virovitica OIB: 93362201007	glavni projektant:	Davor Mateković, dipl.ing.arh.	sadržaj:	HEME - INTERIJER M 1:25
građevina:	Centar za kulturu zdravlja - Rekonstrukcija dvorca Janković u Cabuni	projektant:	Davor Mateković, dipl.ing.arh.	br. t.d.	
lokacija:	k.č.br. 607/2 k.o. Cabuna	suradnici:	Tomislav Stojan, dipl.ing.arh., Nataša Mandir, mag.ing.arch.	datum:	studen 2020.
faza:	IZVEDBENI PROJEKT	direktor:	Tomislav Stojan, dipl.ing.arh.	list:	



TLOCRT U RAZINI POLICA

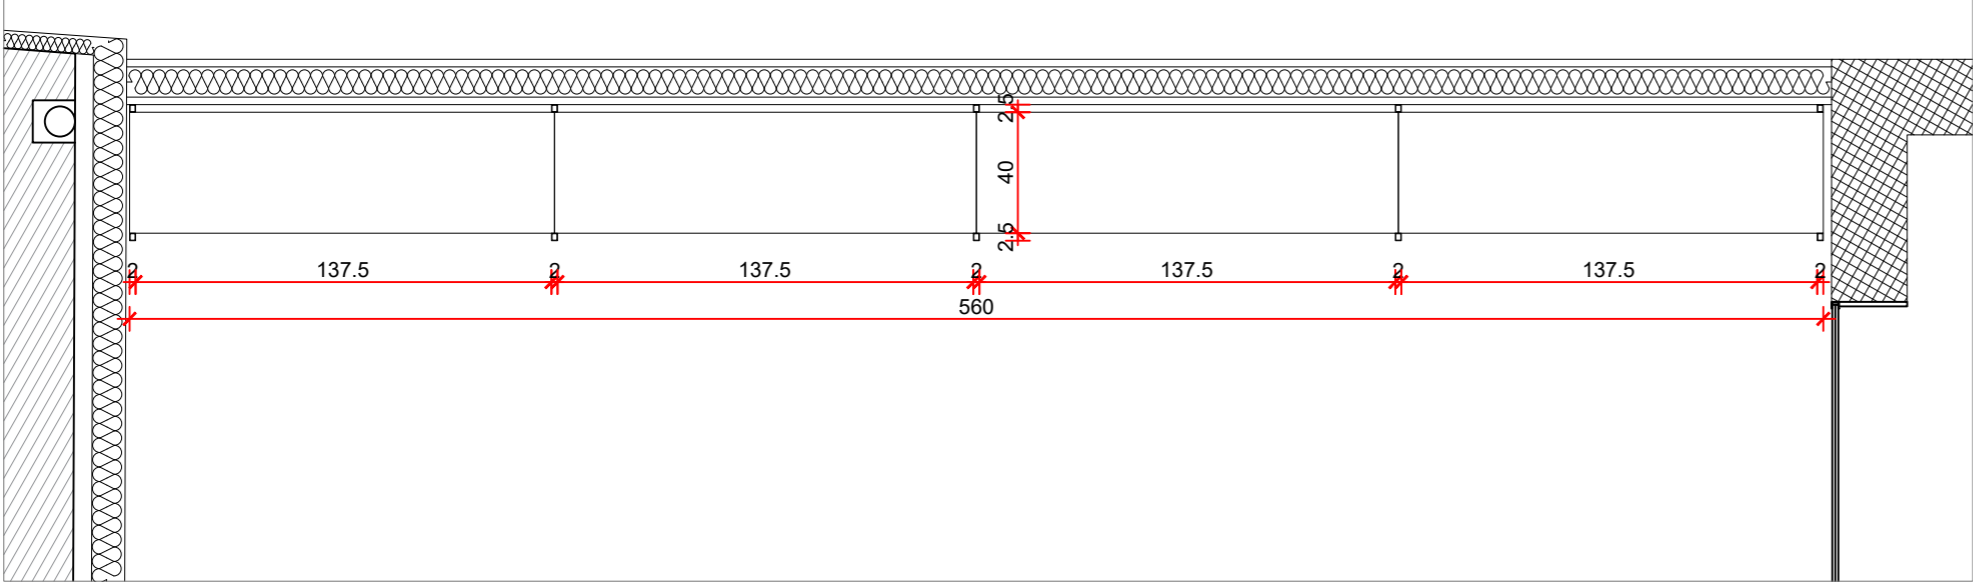

TLOCRT U RAZINI RETROPULTA

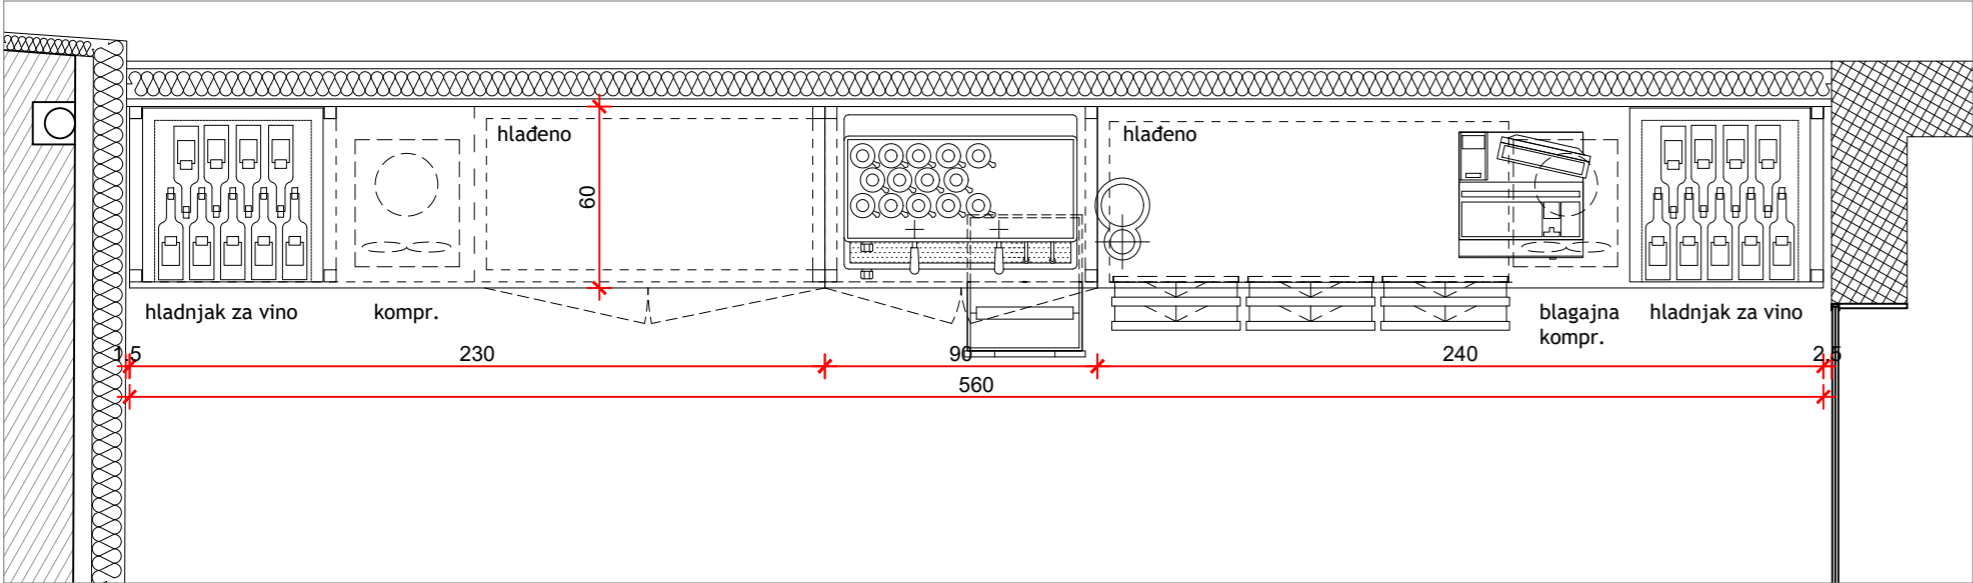

POGLED

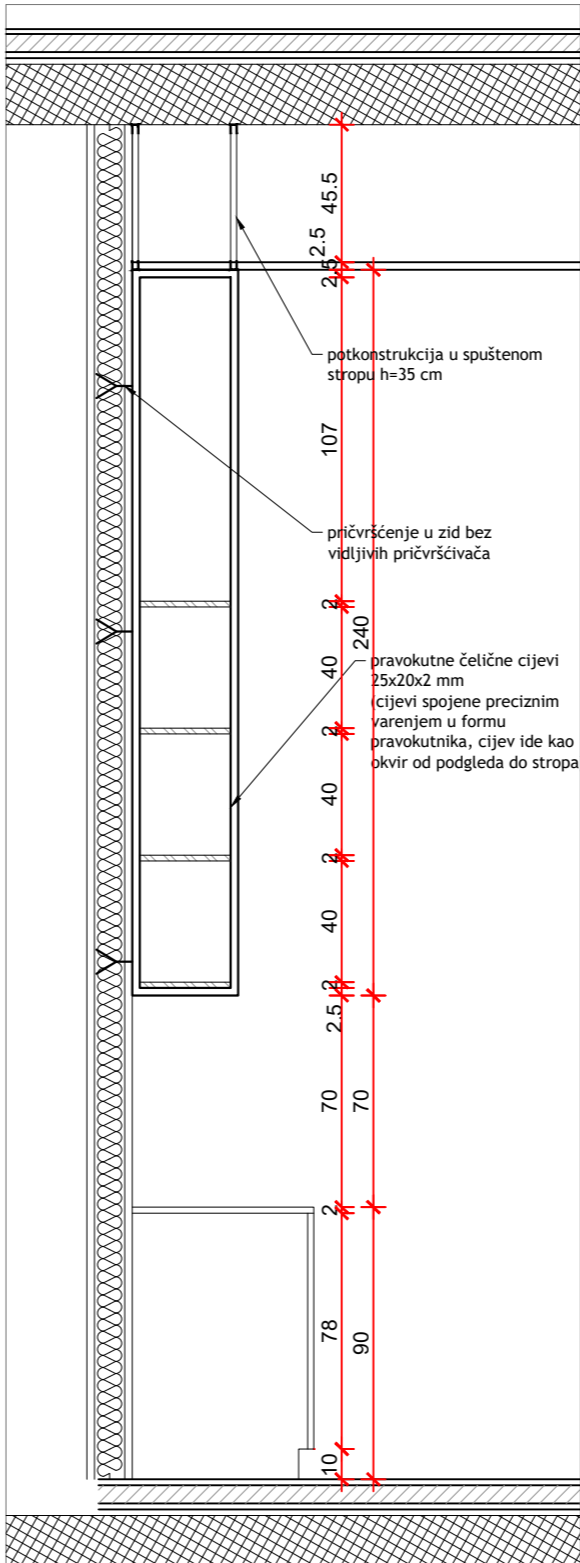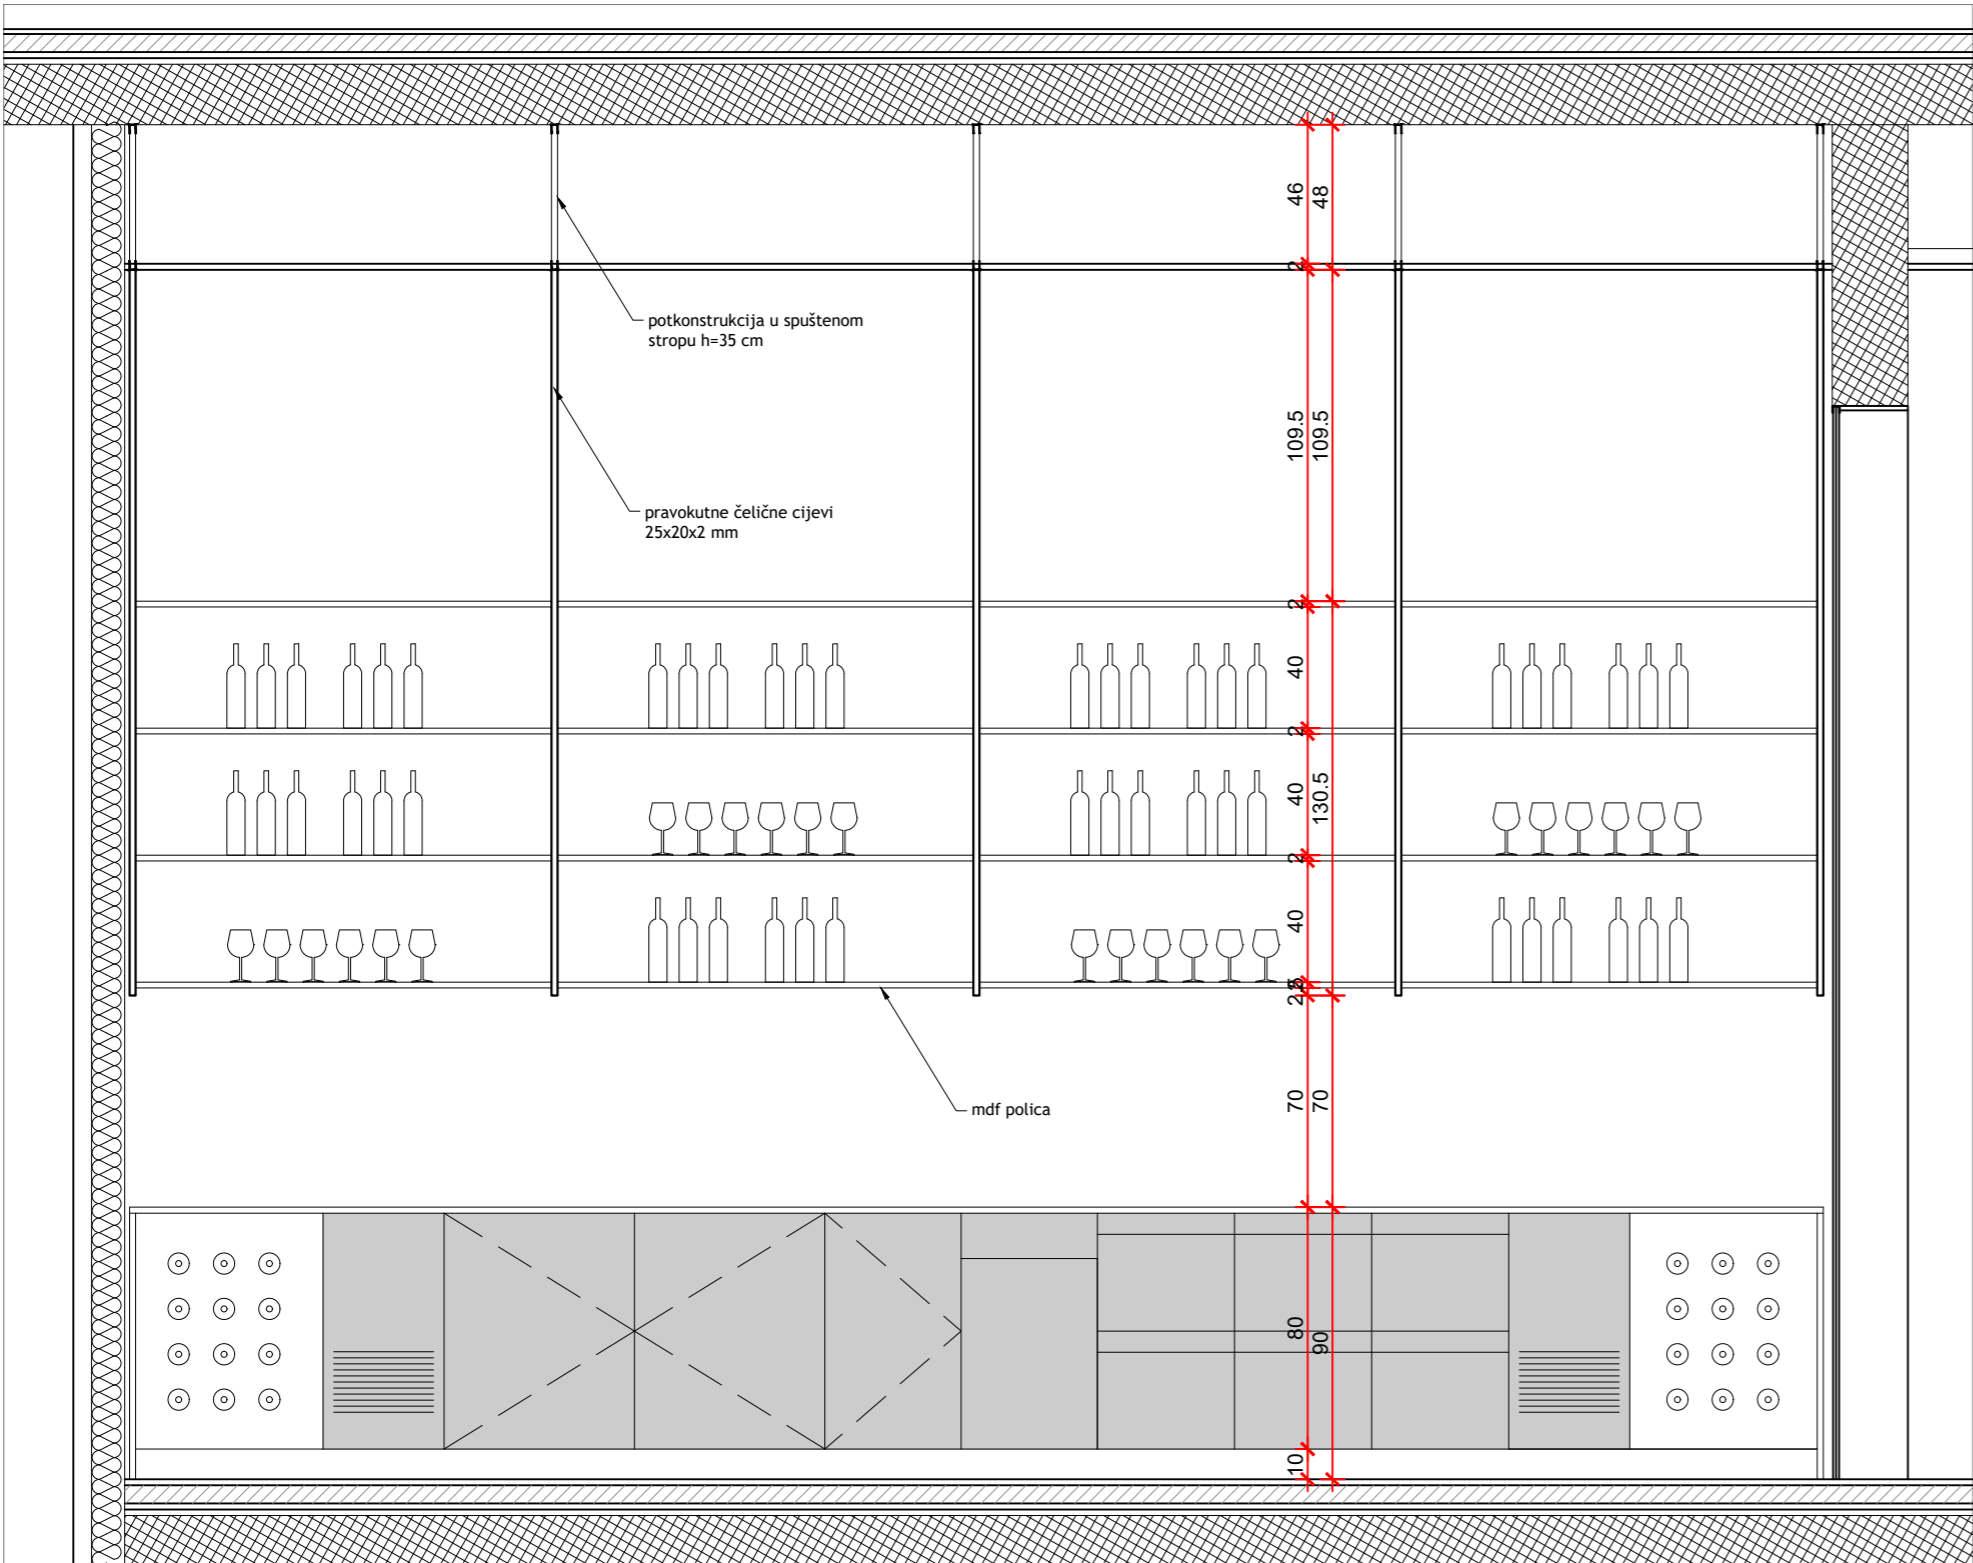

OPREMA

10.2., 11.1

10.2.

ST 2.12.9. RETROPULT CAFFE BARA

PULT JE DIMENZIJA (D/Š/V) 560/60/95 cm. VIDLJIVI DIJELOVI (PREDNJA FASADA) IZRAĐENI IZ MEDIJAPANA d=18 mm. LAKIRANO POLIURETANSKIM LAKOM. KONZUMNA POLICA RETROPULTA IZRAĐENA OD KOMPOZITNOG MATERIJALA d=12 mm SA VERTIKALNOM MASKOM VISINE h=4 cm, U BOJI SA MAT ZAVRŠNOM OBRADOM. SOKL OD MEDIJAPANA VISINE 10 cm. SVE BEŠAVNO SPOJENO.

(D/Š/V) 560/60/95 cm

KOMPLET 1

11.1.

ST 2.12.10. VISEĆE POLICE NA ZIDU

VISEĆE POLICE NA ZIDU, KONSTRUKCIJA OD PRAVOKUTNIH ČELIČNIH CIJEVI 25x20x2 mm, CIJEVI SPOJENE PRECIZNIM VARENJEM KUTEVA U FORMU PRAVOKUTNIKA IZMEĐU KOJI SE UMEĆU POLICE OD PLOČA MDF. UKUPNA DIMENZIJA POLICE 560x45x240cm (DxŠxV), DIMENZIJA PLOČE MDF-A 140x40cm DEBLJINE 19mm. POLICA SE SASTOJI OD 5 OKVIRA PRAVOKUTNIH ČELIČNIH CIJEVI I 16 UMETNUTIH PLOČA OD MDF-A.

560x45x240cm (DxŠxV)

KOMPLET 1


investitor:	Virovitičko-podravska županija, Trg Ljudevita Patačića 1, 33000 Virovitica OIB: 93362201007	glavni projektant:	Davor Mateković, dipl.ing.arh.	sadržaj:	SCHEME - INTERIJER M 1:25
građevina:	Centar za kulturu zdravlja - Rekonstrukcija dvorca Janković u Cabuni	projektant:	Davor Mateković, dipl.ing.arh.	br. t.d.	07/14
lokacija:	k.č.br. 607/2 k.o. Cabuna	suradnici:	Tomislav Stojan, dipl.ing.arh., Nataša Mandir, mag.ing.arch.	datum:	studenj 2020.
faza:	IZVEDBENI PROJEKT	direktor:	Tomislav Stojan, dipl.ing.arh.	list:	

ST 2.13.3. UGRADBENI ELEMENT




ZA ODLAGANJE I HLADENJE VINA UKUPNIH DIMENZIJA (D/Š/H) 565/70/400 cm. ELEMENT SE SASTOJI OD DONJIH HLADNJAKA VISINE h=90 cm OD MEDIJAPANA d=18 mm, LIJEVIH I DESNIH POLICA (IZNAD HLADNJAKA) h=220 cm OD MEDIJAPANA d=18 mm, SREDIŠNJEG DIJELA OBLOŽENOG ČELIČNIM LIMOM SA ŠIPKAMA OD ČELIČNOG LIMA Ø15 mm, POKRIVNE MASKE 565x90 cm (VISINA OD POLICA DO SPUŠTENOG STROPA). MEDIJAPAN LAKIRAN POLIURETANSKIM LAKOM, ČELIČNI LIM PLASTIFICIRAN. KONZUMNA POLICA IZRAĐENA OD KOMPOZITNOG MATERIJALA d=12 mm.

KOMPLET 1

TLOCRT U RAZINI HLADNJAKA

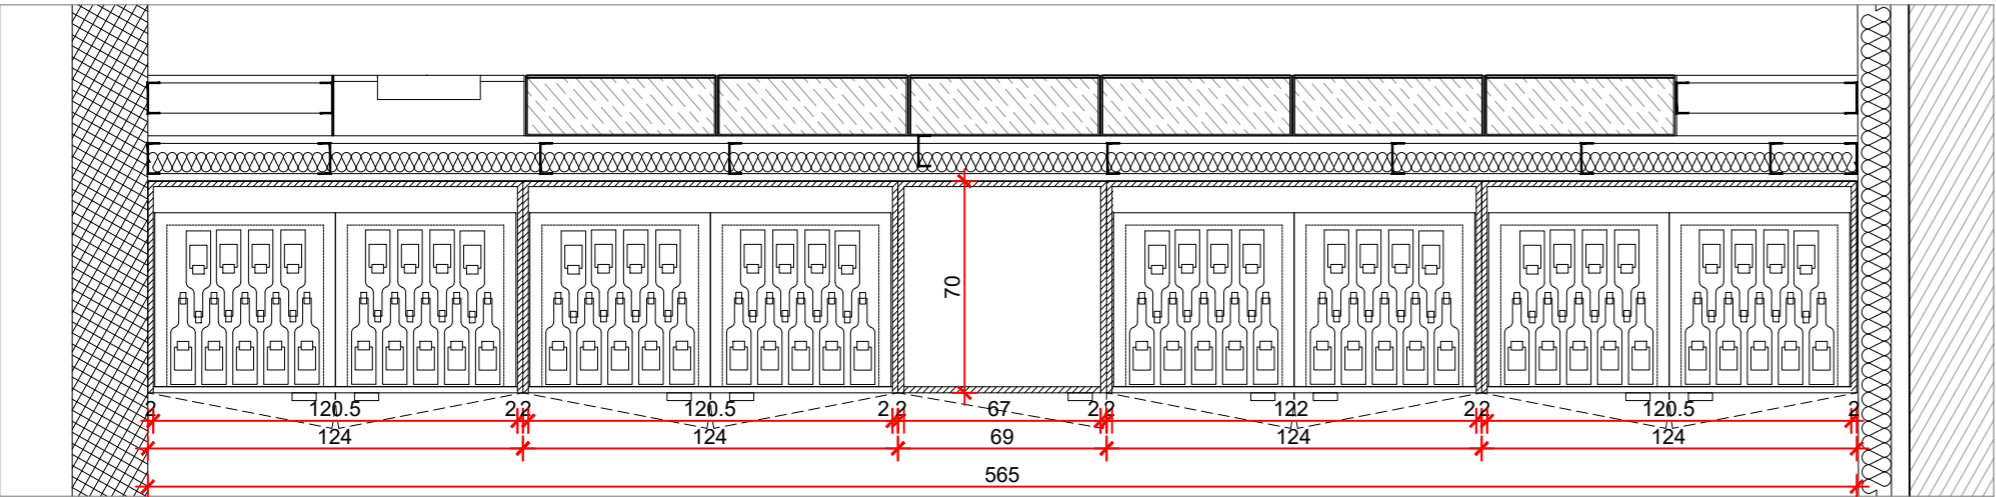



TLOCRT U RAZINI POLICA

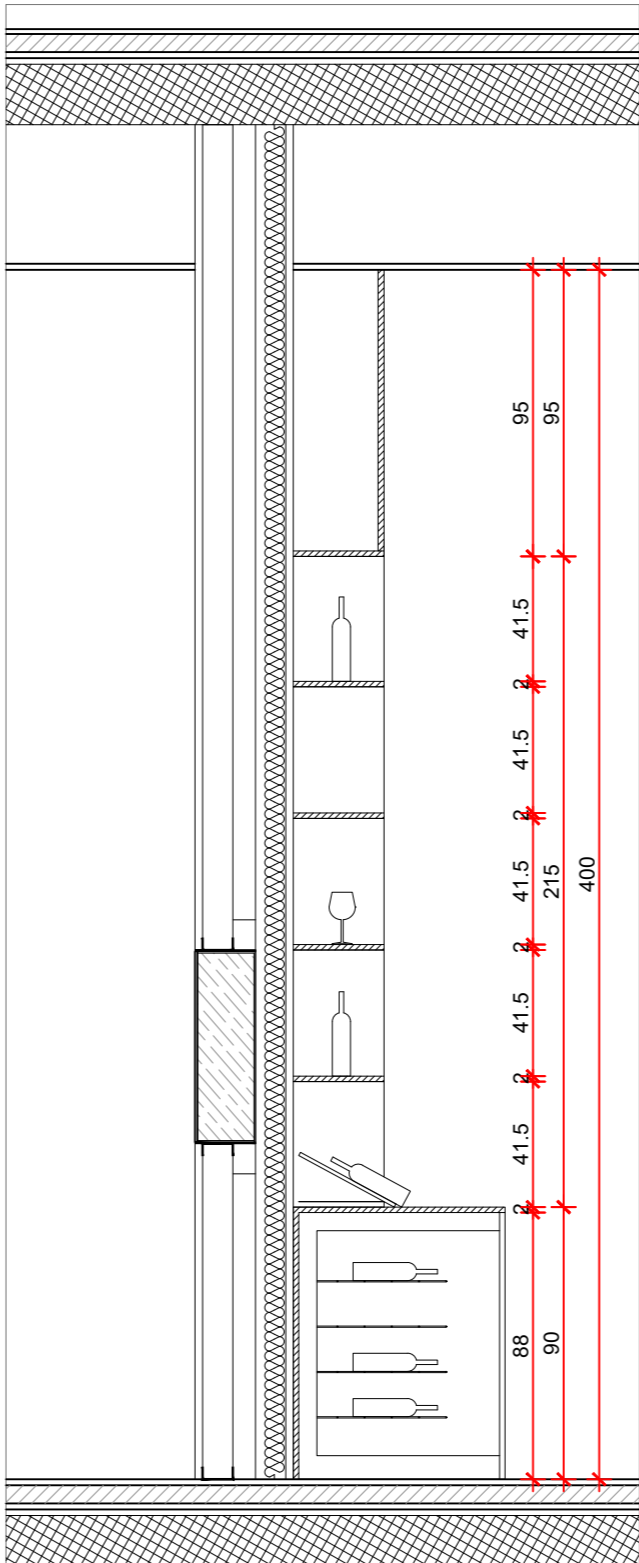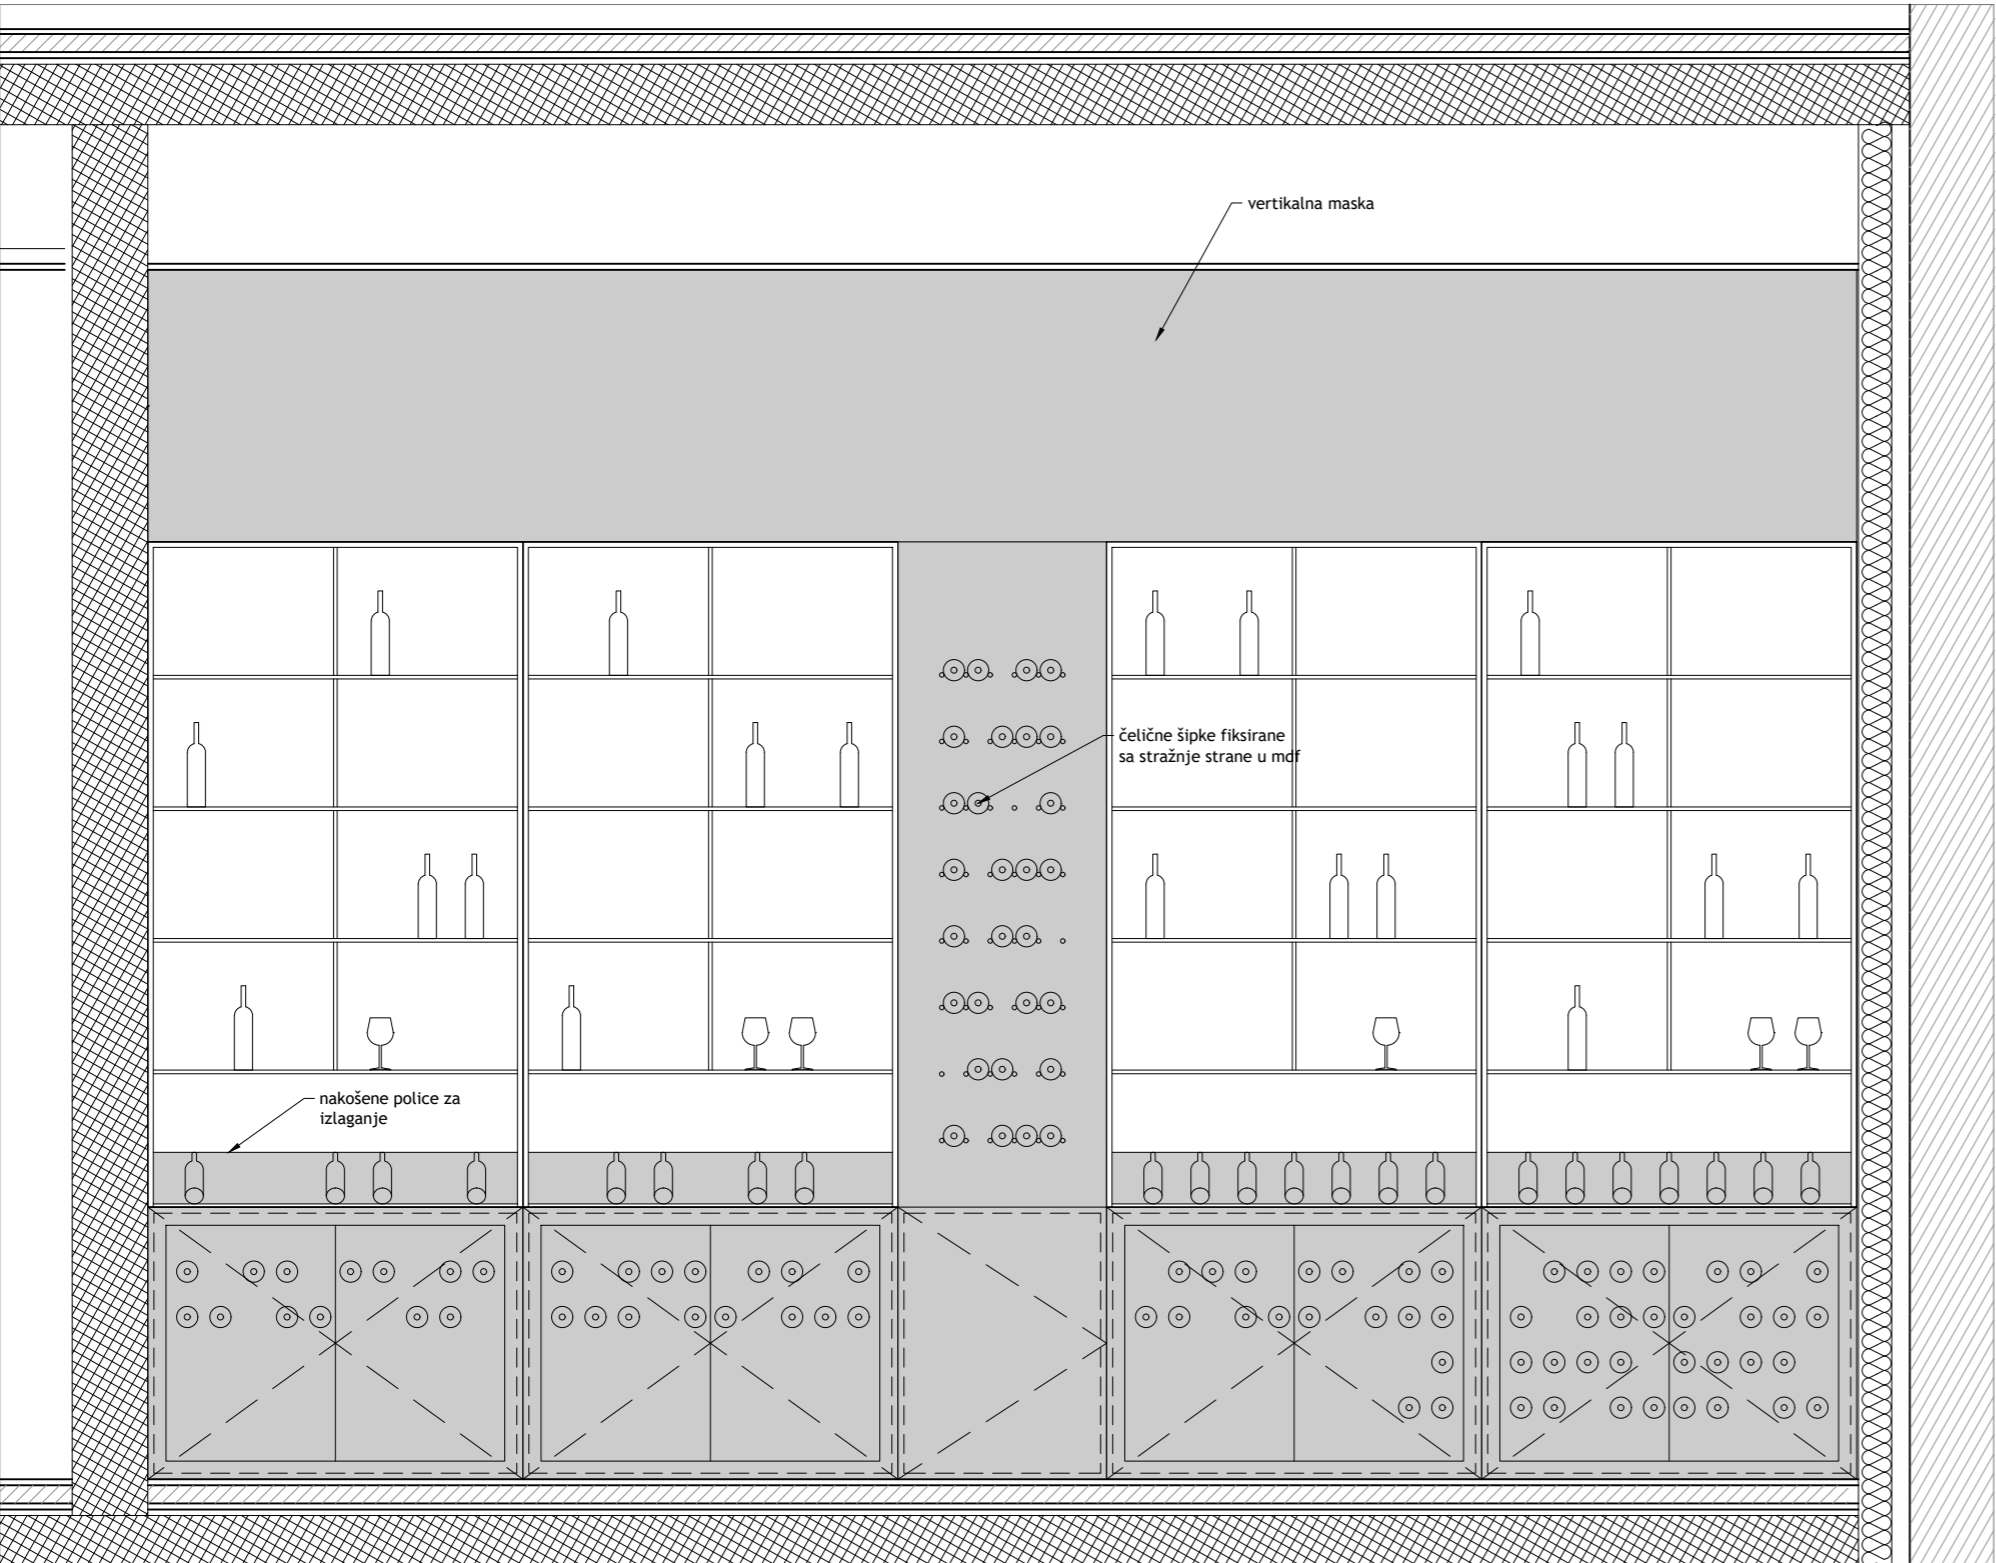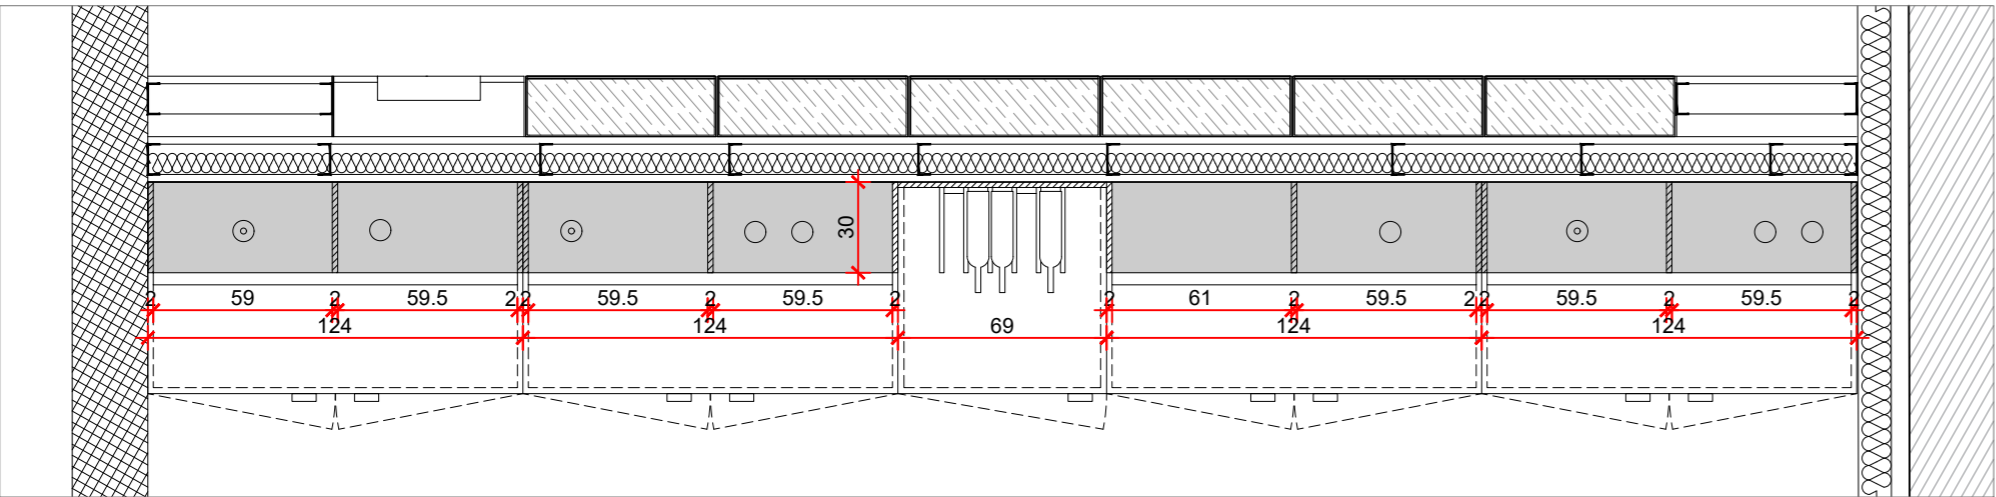

Proarh mateković d.o.o.
za arhitektonsko projektiranje

Kneza Mislava 15, Zagreb, 10000, Croatia
t. +385 1 46 36 015, +385 1 46 36 002, f. + 385 1 45 52 878

investitor:	Virovitičko-podravska županija, Trg Ljudevita Patačića 1, 33000 Virovitica OIB: 93362201007	glavni projektant:	Davor Mateković, dipl.ing.arh.	sadržaj:	
građevina:	Centar za kulturu zdravlja - Rekonstrukcija dvorca Janković u Gabuni	projektant:	Davor Mateković, dipl.ing.arh.	br. t.d.	07/14
lokacija:	k.č.br. 607/2 k.o. Gabuna	suradnici:	Tomislav Stojan, dipl.ing.arh., Nataša Mandir, mag.ing.arch.	datum:	studenj 2020.
faza:	IZVEDBENI PROJEKT	direktor:	Tomislav Stojan, dipl.ing.arh.	list:	

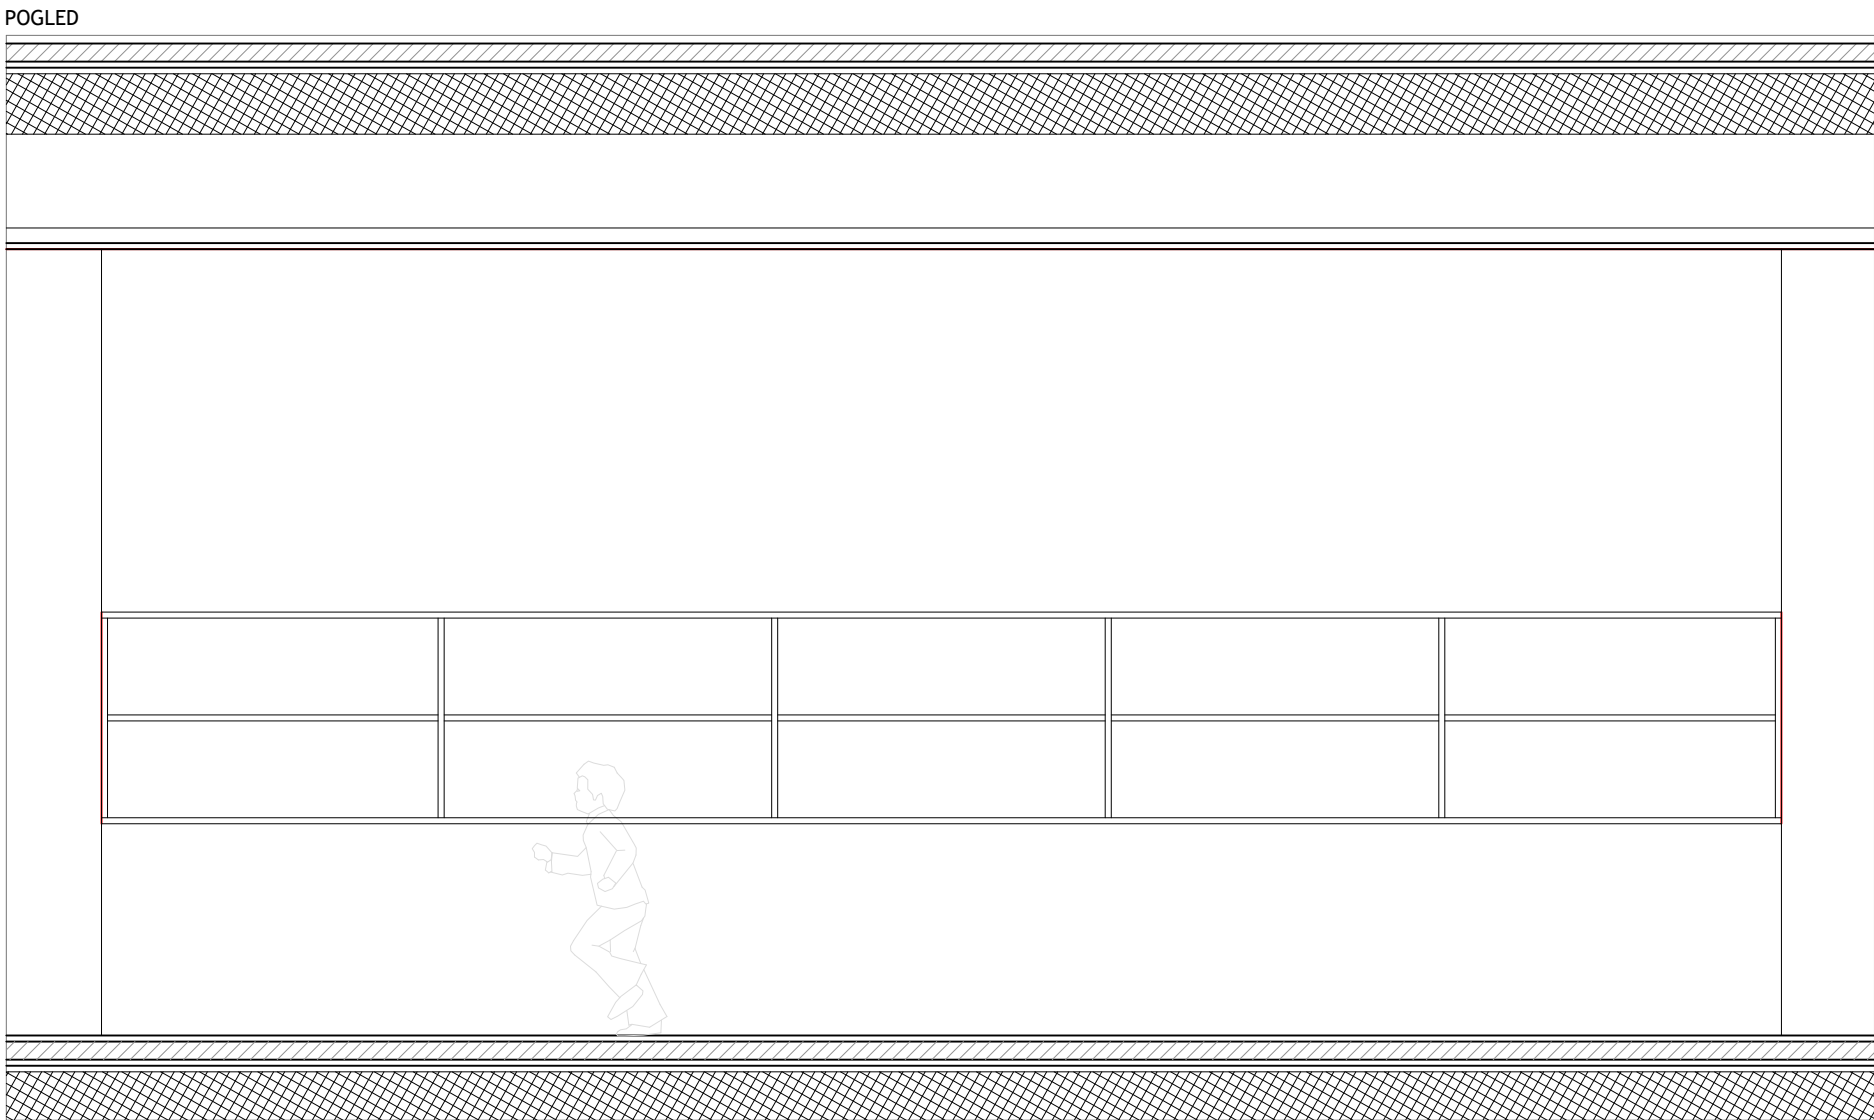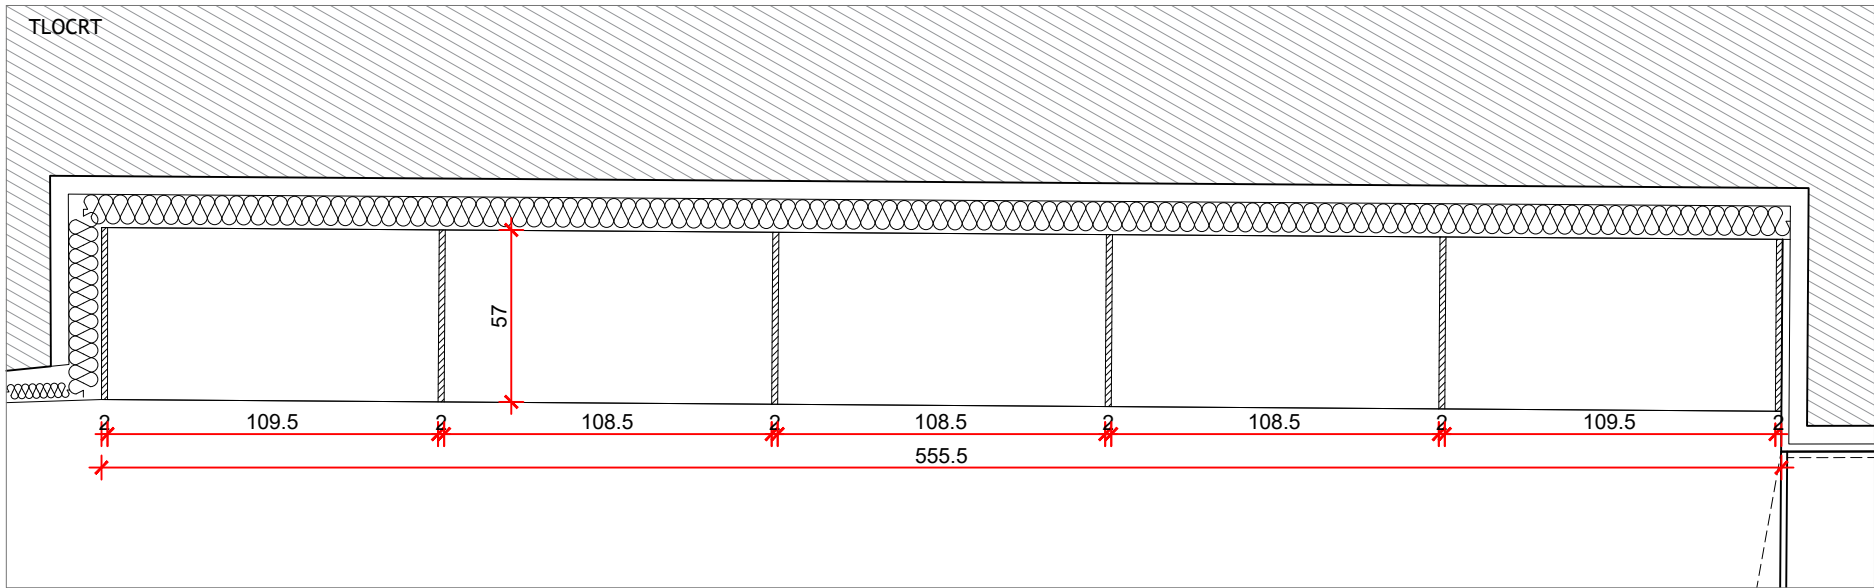

OPREMA


11.2.

ST 1.6.6. POLICE NA ZIDU

KONSTRUKCIJA OD PRAVOKUTNIH ČELIČNIH CIJEVI 25x20x2mm, CIJEVI SPOJENE PRECIZNIM VARENJEM KUTEVA U FORMU PRAVOKUTNIKA IZMEĐU KOJIH SE UMEĆU POLICE OD PLOČA MDF. UKUPNA DIMENZIJA POLICE 140x70x35cm (ŠxVxD), DIMENZIJA PLOČE MDF-A 140x30cm DEBLJINE 19mm. POLICA SE SASTOJI OD 3 OKVIRA PRAVOKUTNIH ČELIČNIH CIJEVI I 3 UMETNUTE POLICE OD MDF-A.

KOM 3


PRESJEK A-A

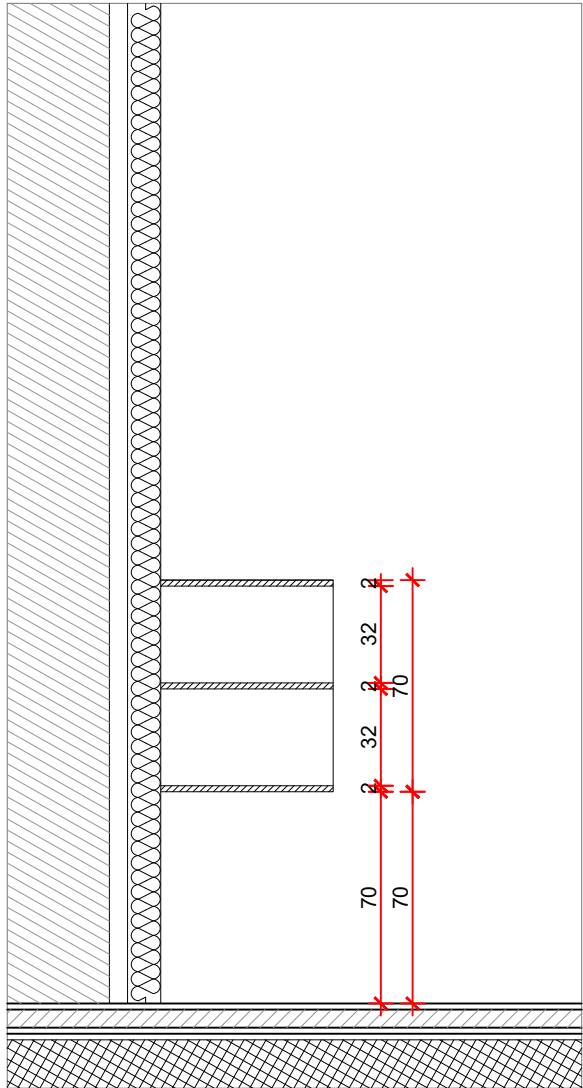

Proarh mateković d.o.o.
za arhitektonsko projektiranje

Kneza Mislava 15, Zagreb, 10000, Croatia
t. +385 1 46 36 015, +385 1 46 36 002, f. + 385 1 45 52 878

investitor:	Virovitičko-podravaska županija, Trg Ljudevita Patačića 1, 33000 Virovitica OIB: 93362201007	glavni projektant:	Davor Mateković, dipl.ing.arh.	sadržaj:	HEME - INTERIJER
građevina:	Centar za kulturu zdravlja - Rekonstrukcija dvorca Janković u Cabuni	projektant:	Davor Mateković, dipl.ing.arh.		M 1:25
lokacija:	k.č.br. 607/2 k.o. Cabuna	suradnici:	Tomislav Stojan, dipl.ing.arh., Nataša Mandir, mag.ing.arch.	br. t.d.	07/14
faza:	IZVEDBENI PROJEKT	direktor:	Tomislav Stojan, dipl.ing.arh.	datum:	studen 2020.
				list:	

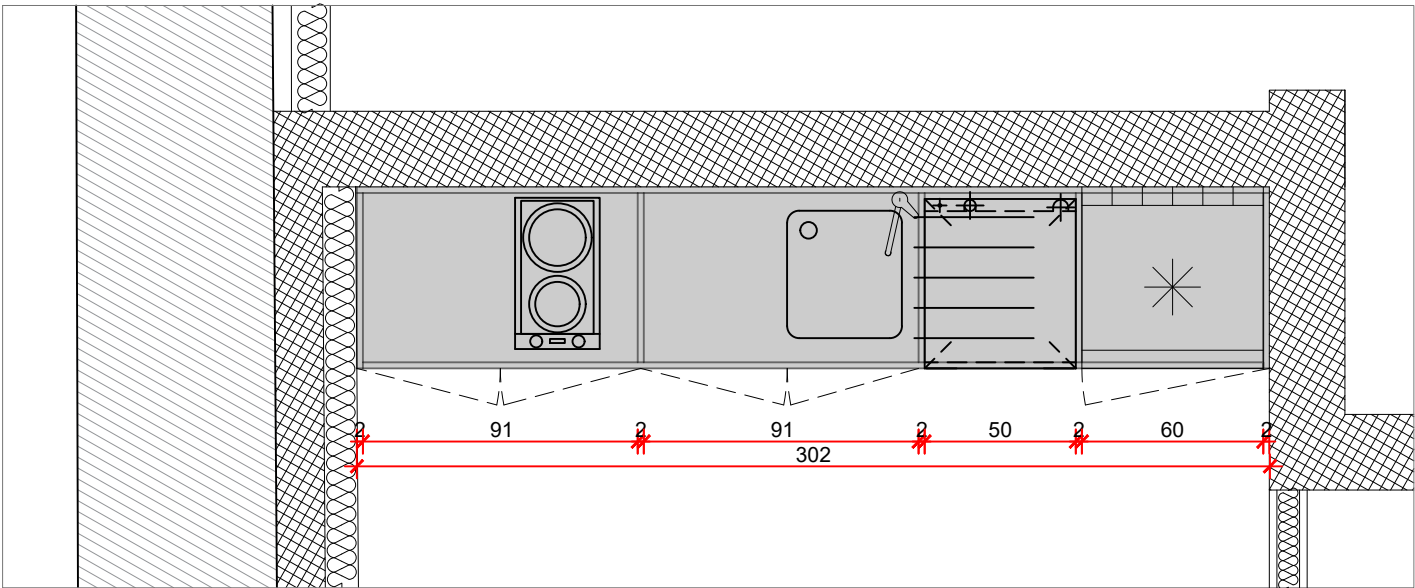



OPREMA

6.2.

ST 3.2.3. KOMODA

DIMENZIJA (D/Š/V) 340/40/90cm. VIDLJIVI DIO IZRAĐEN IZ MEDIJAPANA d=18mm, LAKIRANO U BOJI. UNUTRAŠNJOST IZRAĐENA OD IVERALA d=18mm. U ZADNJOJ FRONTI ORMARA OSTAVITI PRODORE ZA INSTALACIJE, SVE PO NACRTIMA I U DOGOVORU S PROJEKTANTOM. ORMAR JE PODIJELJEN NA 5 JEDNOKRILNIH ORMARIĆA ŠIRINE 68 cm S 2 POLICE. VRATA SU OPREMLJENA PANTIMA ZA NJEŽNO ZATVARANJE. RUČKICE PO ODABIRU PROJEKTANTA NA TEMELJU PREDLOŽENIH UZORAKA. IZRADITI RADIONIČKE NACRTE UZ OBAVEZNU OVJERU PROJEKTANTA.


KOM 1

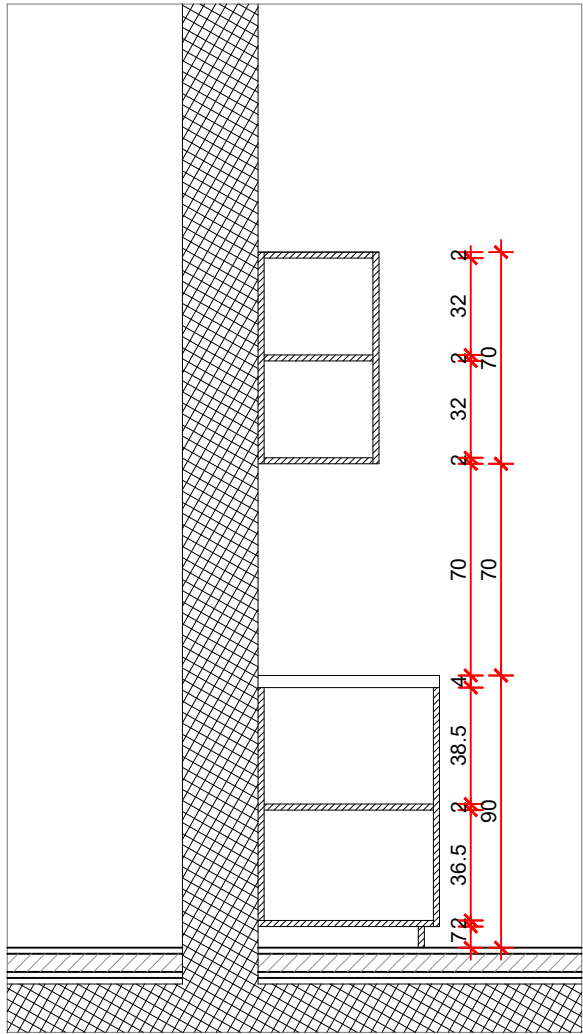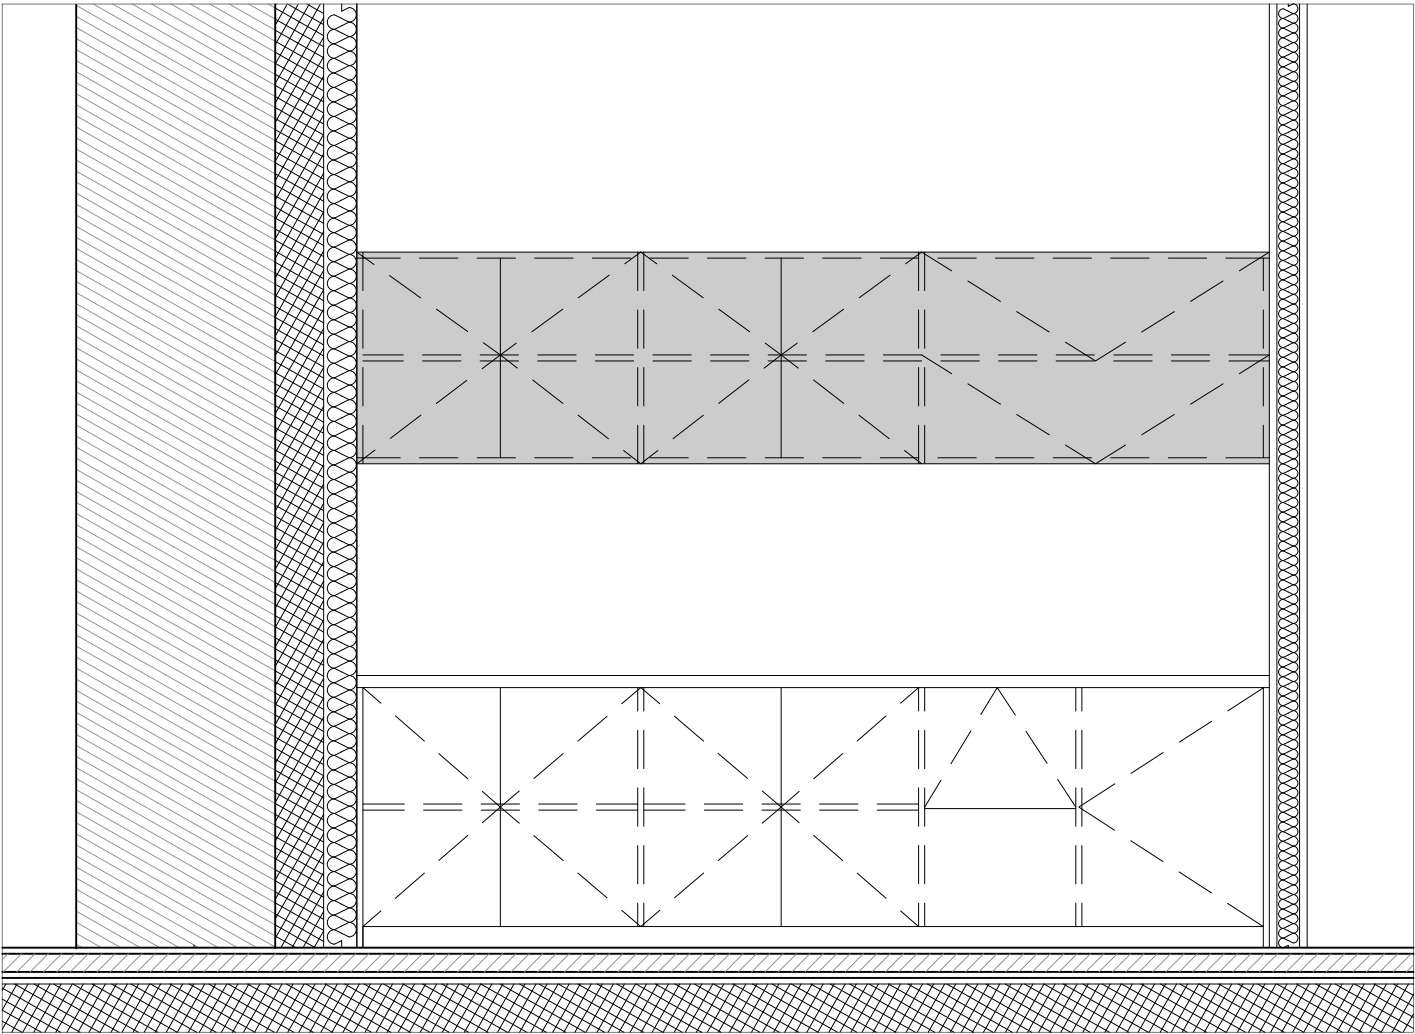

Proarh mateković d.o.o.
za arhitektonsko projektiranje

Kneza Mislava 15, Zagreb, 10000, Croatia
t. +385 1 46 36 015, +385 1 46 36 002, f. + 385 1 45 52 878


investitor:	Virovitičko-podravska županija, Trg Ljudevita Patačića 1, 33000 Virovitica OIB: 93362201007	glavni projektant:	Davor Mateković, dipl.ing.arh.	sadržaj:	SCHEME - INTERIJER M 1:25
		projektant:	Davor Mateković, dipl.ing.arh.		
građevina:	Centar za kulturu zdravlja - Rekonstrukcija dvorca Janković u Cabuni	suradnici:	Tomislav Stojan, dipl.ing.arh., Nataša Mandir, mag.ing.arch.	br. t.d.	07/14
lokacija:	k.č.br. 607/2 k.o. Cabuna			datum:	studenj 2020.
faza:	IZVEDBENI PROJEKT	direktor:	Tomislav Stojan, dipl.ing.arh.	list:	

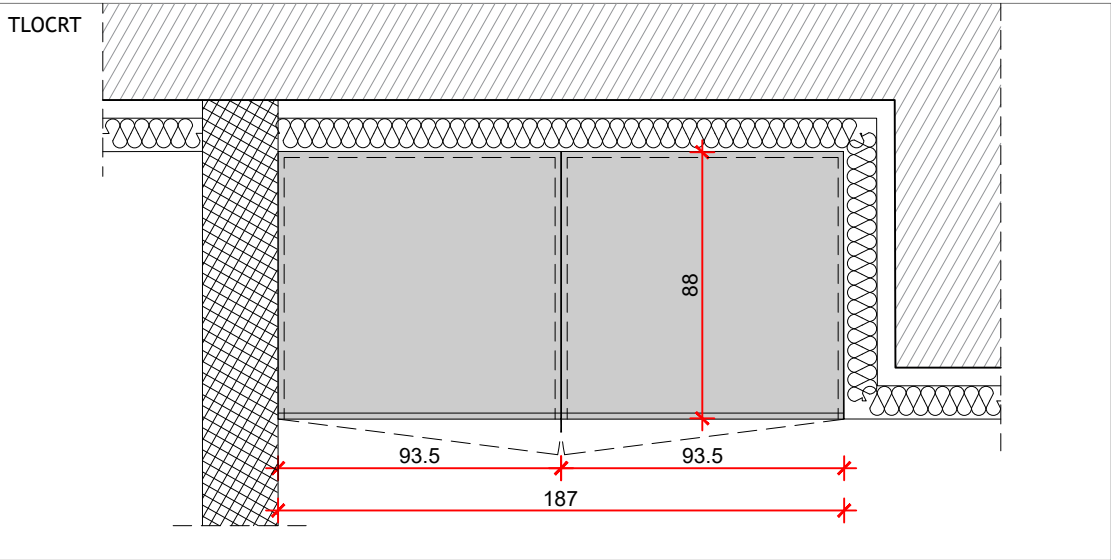

UGRADBENI DVOKRILNI ORMAR, IZRAĐEN IZ IVERALA D=18MM, BOJA I UZORAK IZ RAL KARTE PO ODABIRU PROJEKTANTA UZ SUGLASNOST INVESTITORA, DIMENZIJA 187X88X253 CM (DXŠXV). ORMAR IMA ZAOKRETNE FRONTE S PANTIMA ZA ZATVARANJE. VISINA KRILA JE 200 CM, A VISINA FIKSNOG DIJELA 53 CM. SVAKO KRILO IMA PO 4 POLICE.

187x88x253 cm (DxŠxV)

kom 1

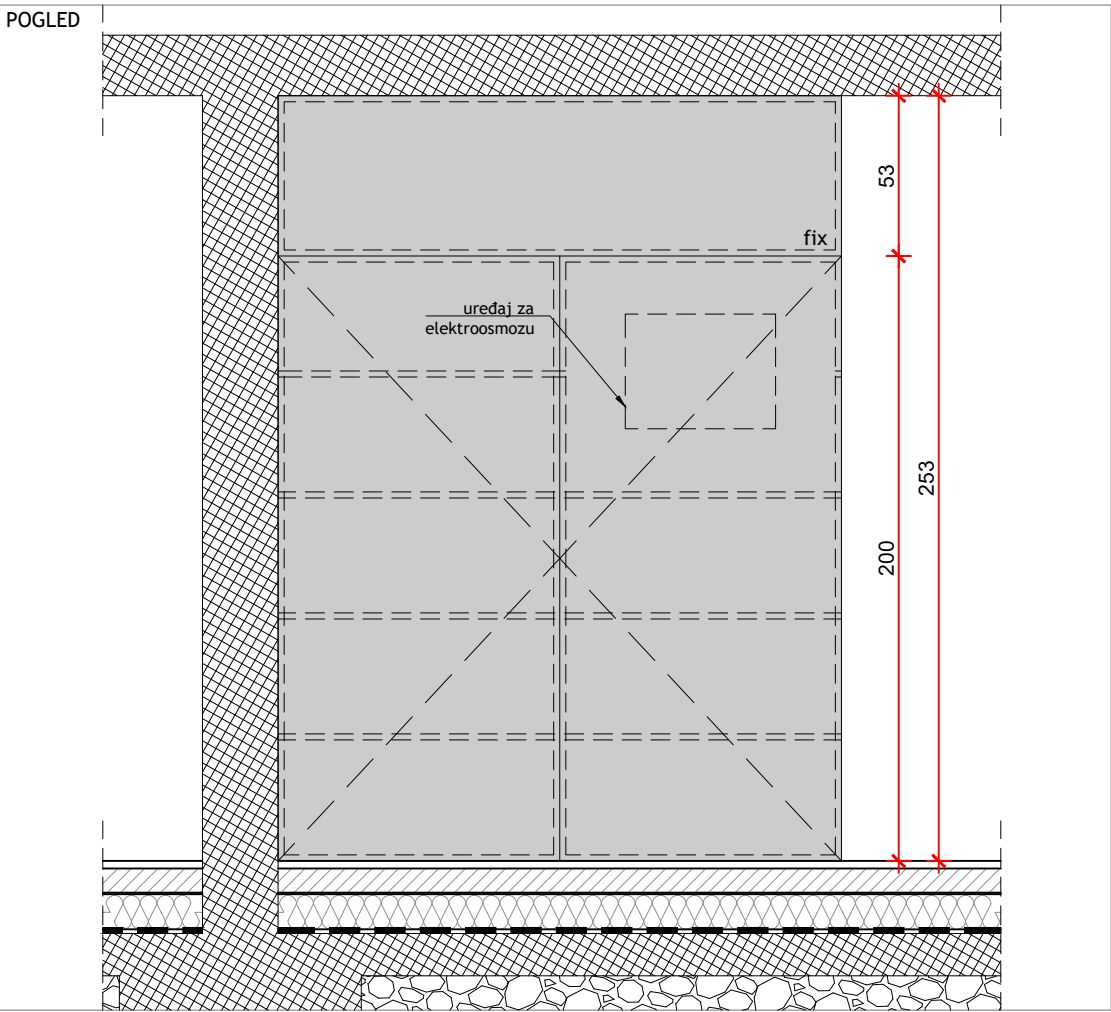

Proarh mateković d.o.o.
za arhitektonsko projektiranje


Kneza Mislava 15, Zagreb, 10000, Croatia
t. +385 1 46 36 015, +385 1 46 36 002, f. + 385 1 45 52 878

investitor:	Virovitičko-podravska županija, Trg Ljudevita Patačića 1, 33000 Virovitica OIB: 93362201007	glavni projektant:	Davor Mateković, dipl.ing.arh.	sadržaj:	SCHEME - OPREMA M 1:25
		projektant:	Davor Mateković, dipl.ing.arh.		
građevina:	Centar za kulturu zdravlja - Rekonstrukcija dvorca Janković u Cabuni	suradnici:	Tomislav Stojan, dipl.ing.arh., Nataša Mandir, mag.ing.arch.	br. t.d.	07/14
lokacija:	k.č.br. 607/2 k.o. Cabuna			datum:	studenj 2020.
faza:	IZVEDBENI PROJEKT	direktor:	Tomislav Stojan, dipl.ing.arh.	list:	

UGRADBENI ORMARI

OPREMA


13.2.

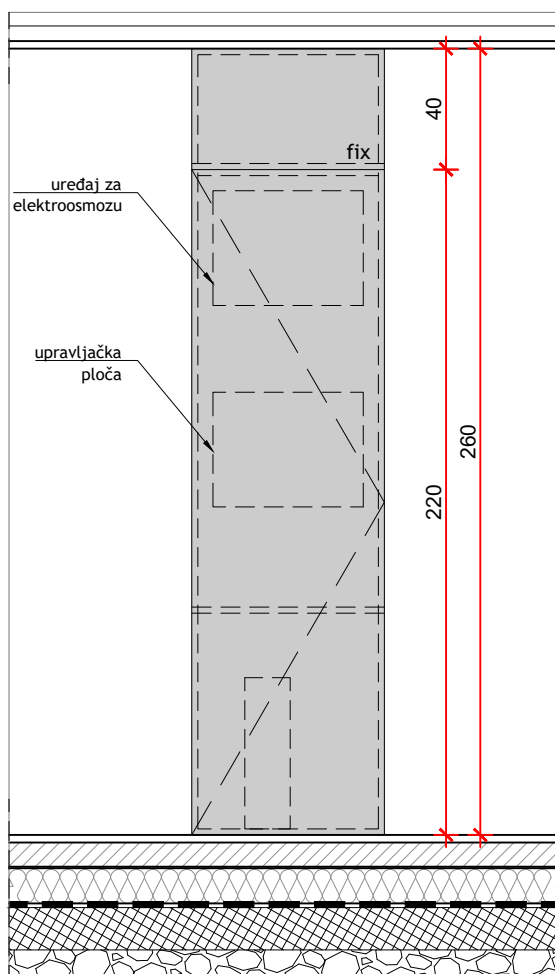

UGRADBENI JEDNOKRILNI ORMAR, IZRAĐEN IZ IVERALA D=18MM, BOJA I UZORAK IZ RAL KARTE PO ODABIRU PROJEKTANTA UZ SUGLASNOST INVESTITORA, DIMENZIJA 68X73X260 CM (DXŠXV). ORMAR IMA ZAOKRETNU FRONTU S PANTIMA ZA ZATVARANJE. VISINA KRILA JE 220 CM, A VISINA FIKSNOG DIJELA 40 CM. ORMAR IMA 1-5 POLICA.

68x73x260 CM (DxŠxV)

KOM 1

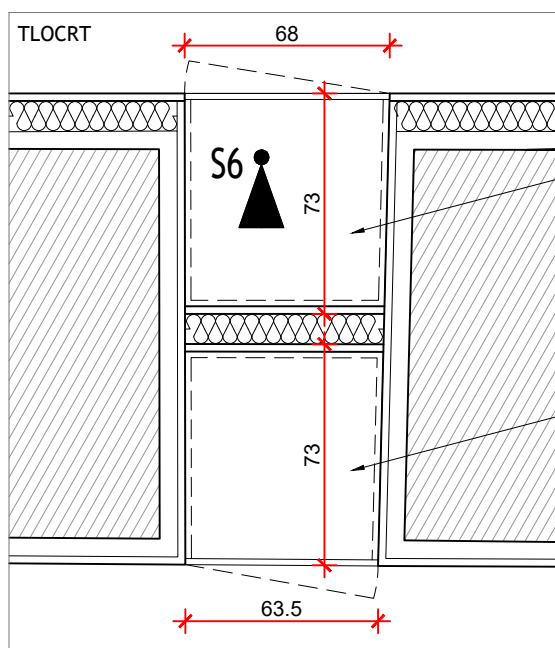

ormar ima 2 police u donjoj zoni, u gornjoj uređaj i upravljačka ploča za elektroosmozu

ormar ima 2 police u donjoj zoni, u gornjoj uređaj i upravljačka ploča za elektroosmozu

PROARH


Proarh mateković d.o.o.
za arhitektonsko projektiranje

Kneza Mislava 15, Zagreb, 10000, Croatia
t. +385 1 46 36 015, +385 1 46 36 002, f. + 385 1 45 52 878

investitor:	Virovitičko-podavska županija, Trg Ljudevita Patačića 1, 33000 Virovitica OIB: 93362201007	glavni projektant:	Davor Mateković, dipl.ing.arh.	sadržaj:	SHEME - OPREMA
građevina:	Centar za kulturu zdravlja - Rekonstrukcija dvorca Janković u Cabuni	projektant:	Davor Mateković, dipl.ing.arh.		M 1:25
lokacija:	k.č.br. 607/2 k.o. Cabuna	suradnici:	Tomislav Stojan, dipl.ing.arh., Nataša Mandir, mag.ing.arch.	br. t.d.	07/14
faza:	IZVEDBENI PROJEKT	direktor:	Tomislav Stojan, dipl.ing.arh.	datum:	studen 2020.
				list:	

OPREMA


13.3.a

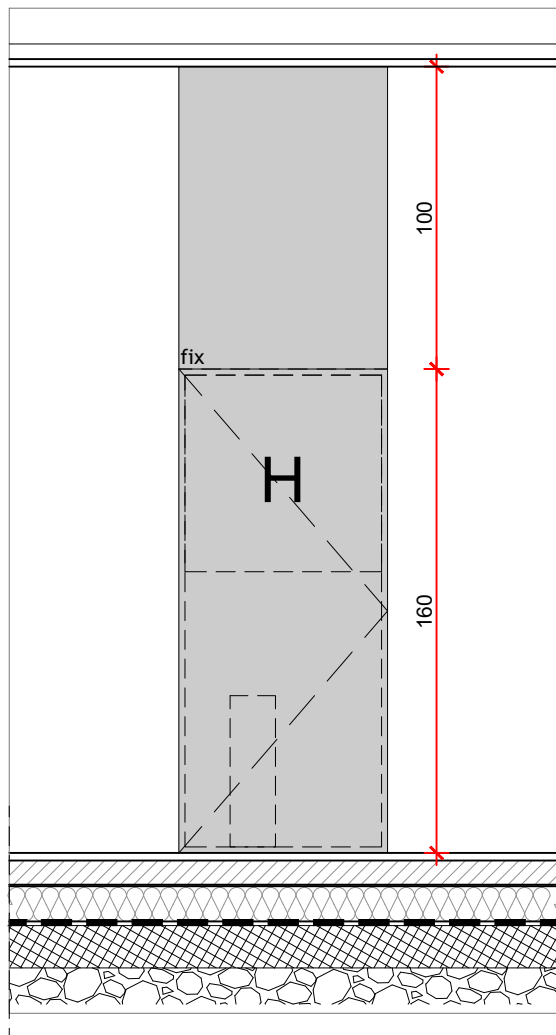

JEDNOKRILNI ORMAR ZA SMJEŠTAJ HIDRANTA, IZRAĐEN IZ MEDIJAPANA D=18MM, LAKIRANO POLIURETANSKIM LAKOM IZ RAL KARTI PO ODABIRU PROJEKTANTA UZ SUGLASNOST INVESTITORA, DOLJE NAVEDENIH DIMENZIJA. ORMAR IMA ZAOKRETNU FRONTU S PANTIMA ZA ZATVARANJE, BEZ RUČKI. OTVARANJE NA DODIR (TIP-ON). VISINA KRILA JE 160 CM, A VISINA FIKSNOG DIJELA 100 CM.

a69x19x260 cm (DxŠxV).

KOM 2

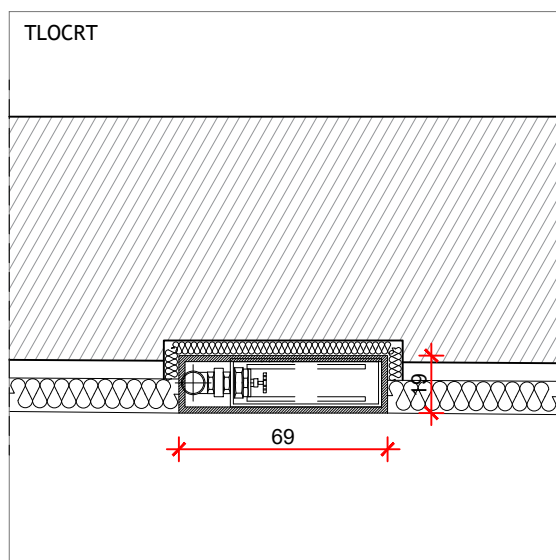

PROARH



Proarh mateković d.o.o.
za arhitektonsko projektiranje

Kneza Mislava 15, Zagreb, 10000, Croatia
t. +385 1 46 36 015, +385 1 46 36 002, f. + 385 1 45 52 878

investitor:	Virovitičko-podravaska županija, Trg Ljudevita Patačića 1, 33000 Virovitica OIB: 93362201007	glavni projektant:	Davor Mateković, dipl.ing.arh.	sadržaj:	SHEME - OPREMA
građevina:	Centar za kulturu zdravlja - Rekonstrukcija dvorca Janković u Cabuni	projektant:	Davor Mateković, dipl.ing.arh.		M 1:25
lokacija:	k.č.br. 607/2 k.o. Cabuna	suradnici:	Tomislav Stojan, dipl.ing.arh., Nataša Mandir, mag.ing.arch.	br. t.d.	07/14
faza:	IZVEDBENI PROJEKT	direktor:	Tomislav Stojan, dipl.ing.arh.	datum:	studenj 2020.
				list:	

OPREMA

13.3.b

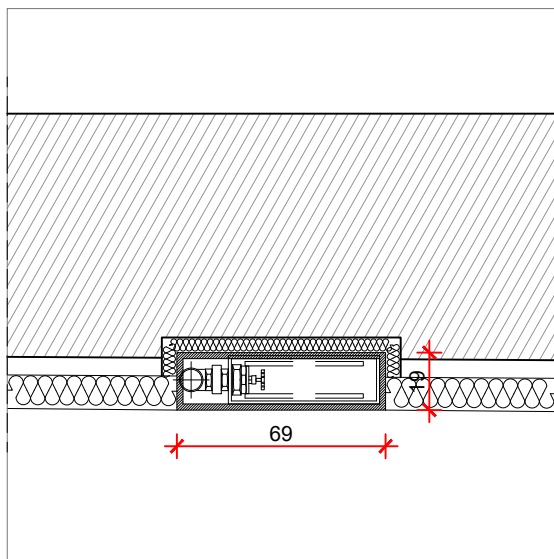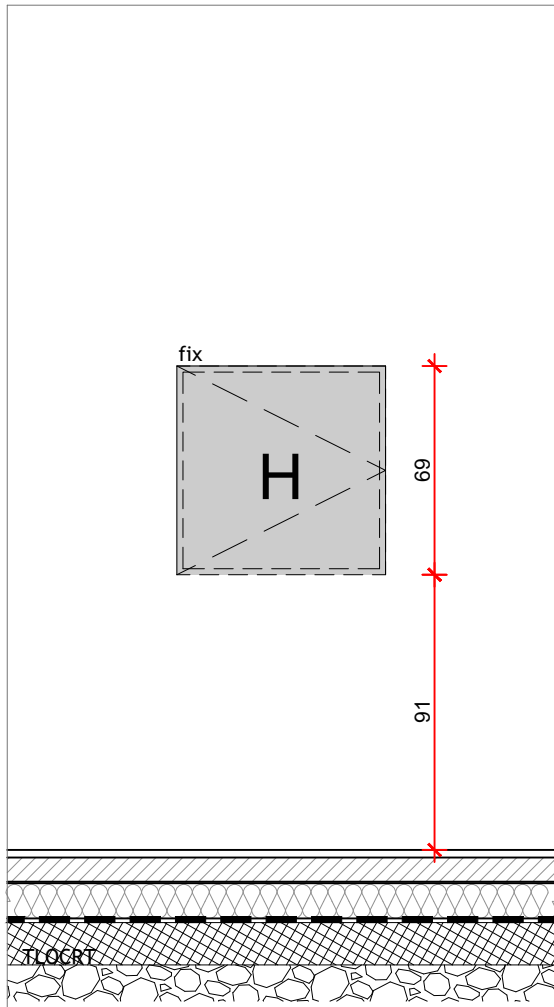

JEDNOKRILNI ORMAR ZA SMJEŠTAJ HIDRANTA, IZRAĐEN IZ MEDIJAPANA D=18MM, LAKIRANO POLIURETANSKIM LAKOM IZ RAL KARTE PO ODABIRU PROJEKTANTA UZ SUGLASNOST INVESTITORA, DOLJE NAVEDENIH DIMENZIJA. ORMAR IMA ZAOKRETNU FRONTU S PANTIMA ZA ZATVARANJE, BEZ RUČKI. OTVARANJE NA DODIR (TIP-ON). VISINA KRILA JE 160 CM, A VISINA FIKSNOG DIJELA 100 CM.

a69x19x69 cm (DxŠxV).


KOM 4

PROARH

Proarh mateković d.o.o.
za arhitektonsko projektiranje

Kneza Mislava 15, Zagreb, 10000, Croatia
t. +385 1 46 36 015, +385 1 46 36 002, f. + 385 1 45 52 878


investitor:	Virovitičko-podravska županija, Trg Ljudevita Patačića 1, 33000 Virovitica OIB: 93362201007	glavni projektant:	Davor Mateković, dipl.ing.arh.	sadržaj:	SHEME - OPREMA
građevina:	Centar za kulturu zdravlja - Rekonstrukcija dvorca Janković u Cabuni	projektant:	Davor Mateković, dipl.ing.arh.		M 1:25
lokacija:	k.č.br. 607/2 k.o. Cabuna	suradnici:	Tomislav Stojan, dipl.ing.arh., Nataša Mandir, mag.ing.arch.	br. t.d.	07/14
faza:	IZVEDBENI PROJEKT	direktor:	Tomislav Stojan, dipl.ing.arh.	datum:	studen 2020.
				list:	

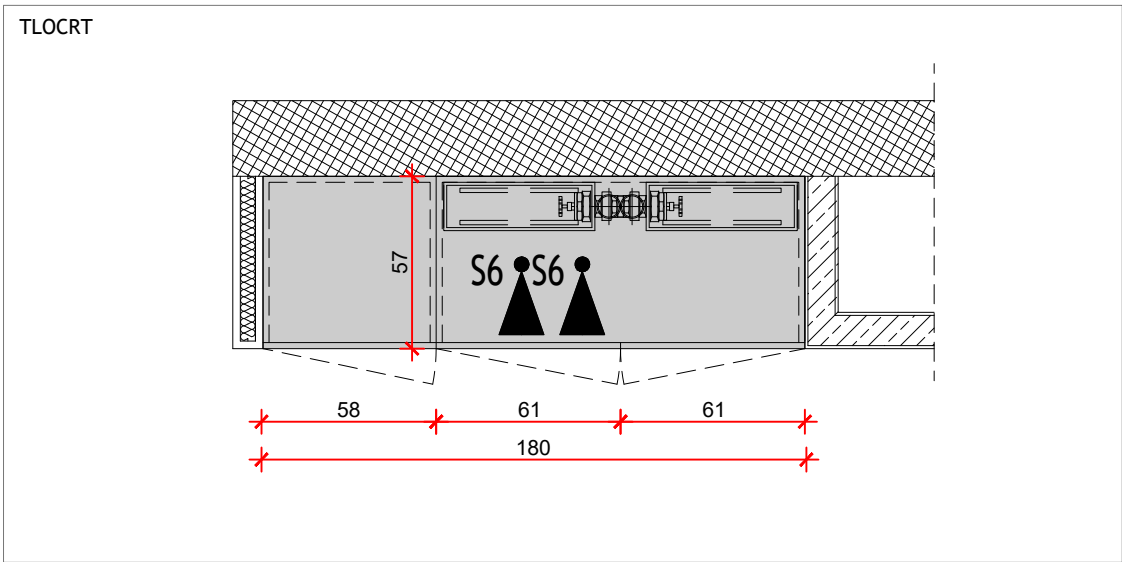

UGRADBENI TROKRILNI ORMAR, IZRAĐEN IZ IVERALA D=18MM, BOJA I UZORAK IZ RAL KARTE PO ODABIRU PROJEKTANTA UZ SUGLASNOST INVESTITORA, DOLJE NAVEDENIH DIMENZIJA. ORMAR IMA ZAOKRETNE FRONTE S PANTIMA ZA ZATVARANJE. LIJEVO KRILO IMA 4 POLICA, OSTALA 2 KRILO BEZ POLICA (PROSTOR ZA SMJEŠTAJ HIDRANTA I VATROGASNIH APARATA). OTVARANJE NA DODIR (TIP-ON).


180x260x57cm (DxŠxV); VISINA KRILA 220 CM, VISINA FIKSNOG DIJELA 40 CM

KOM 1

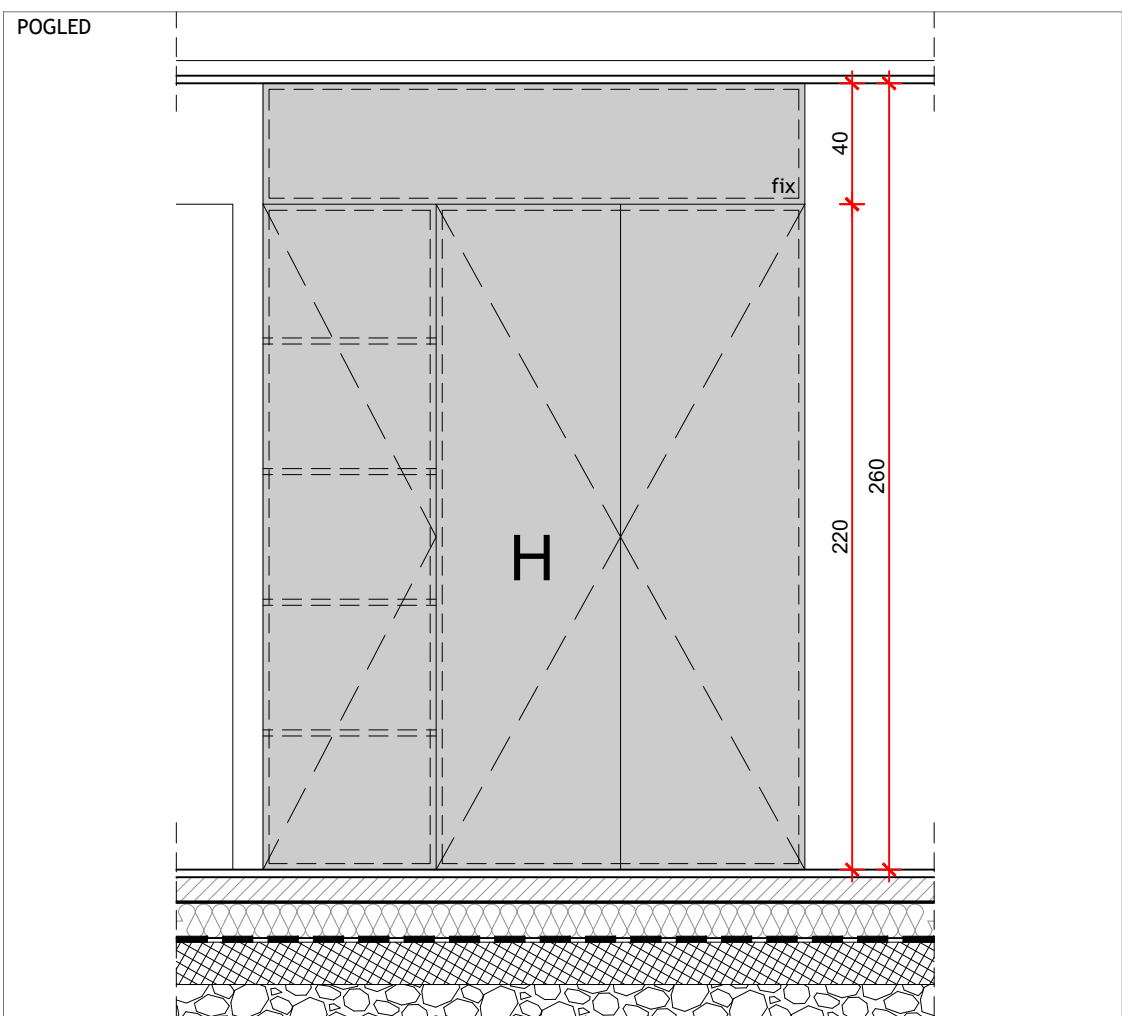


investitor:	Virovitičko-podravska županija, Trg Ljudevita Patačića 1, 33000 Virovitica OIB: 93362201007	glavni projektant:	Davor Mateković, dipl.ing.arh.	sadržaj:	SCHEME - OPREMA M 1:25
		projektant:	Davor Mateković, dipl.ing.arh.		
građevina:	Centar za kulturu zdravlja - Rekonstrukcija dvorca Janković u Cabuni	suradnici:	Tomislav Stojan, dipl.ing.arh., Nataša Mandir, mag.ing.arch.	br. t.d.	07/14
lokacija:	k.č.br. 607/2 k.o. Cabuna			datum:	studeni 2020.
faza:	IZVEDBENI PROJEKT	direktor:	Tomislav Stojan, dipl.ing.arh.	list:	

TLOCRT

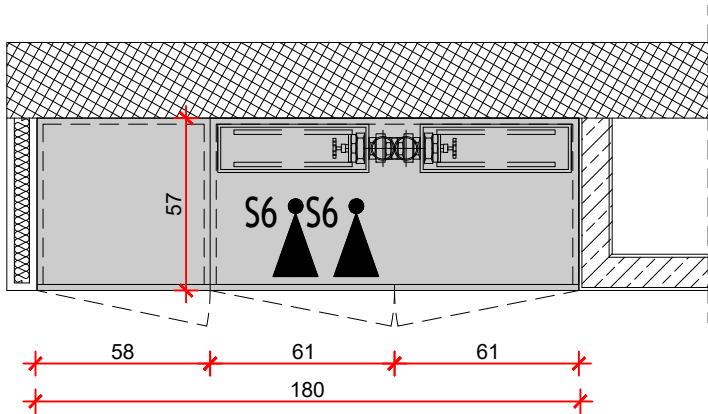

POGLED

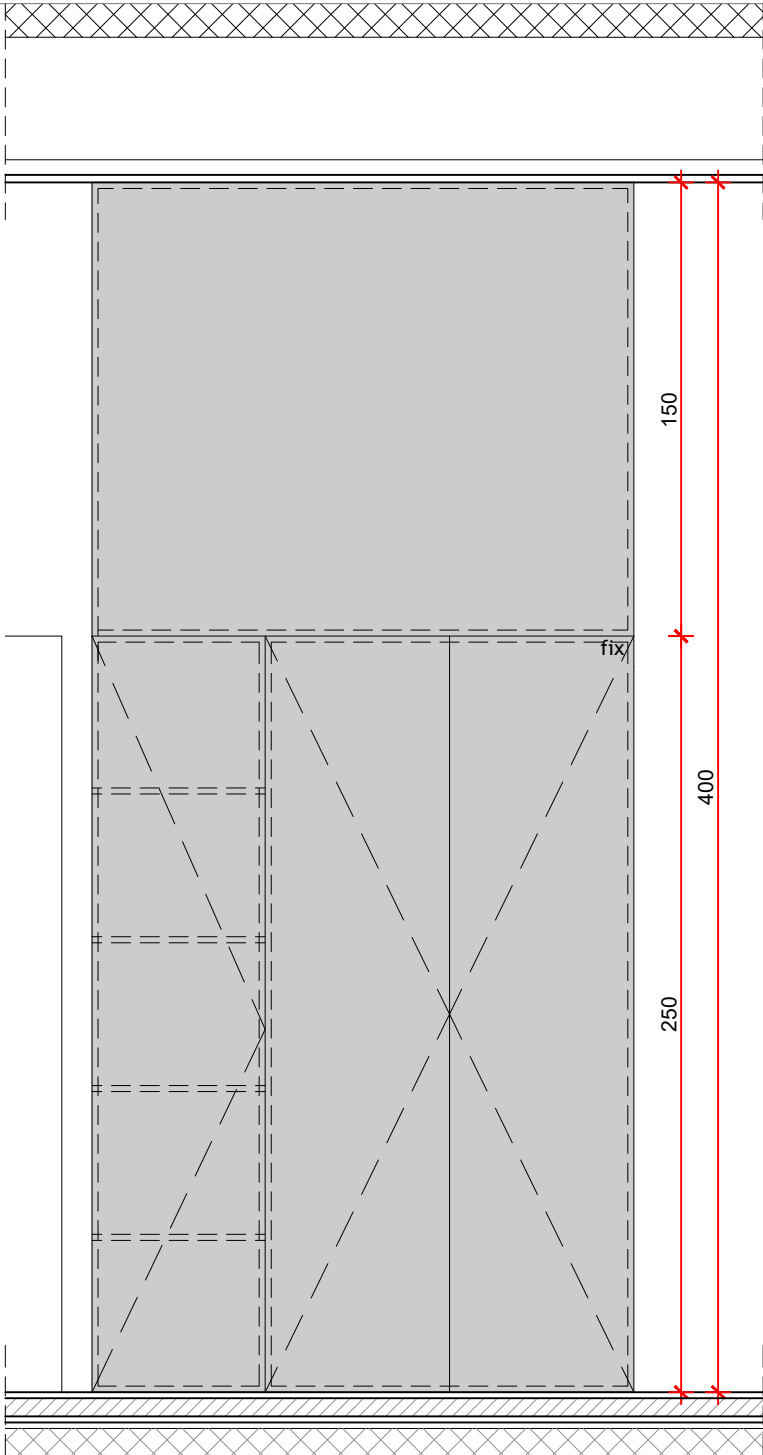

OPREMA

13.4.b

UGRADBENI TROKRILNI ORMAR, IZRAĐEN IZ IVERALA D=18MM, BOJA I UZORAK IZ RAL KARTE PO ODABIRU PROJEKTANTA UZ SUGLASNOST INVESTITORA, DOLJE NAVEDENIH DIMENZIJA. ORMAR IMA ZAOKRETNE FRONTE S PANTIMA ZA ZATVARANJE. LIJEVO KRILO IMA 4 POLICA, OSTALA 2 KRILO BEZ POLICA (PROSTOR ZA SMJEŠTAJ HIDRANTA I VATROGASNIH APARATA). OTVARANJE NA DODIR (TIP-ON).

180x400x57cm; VISINA KRILA 250 CM, VISINA FIKSNOG DIJELA 150 CM



KOM 1



Proarh mateković d.o.o.
za arhitekonsko projektiranje

Kneza Mislava 15, Zagreb, 10000, Croatia
t. +385 1 46 36 015, +385 1 46 36 002, f. + 385 1 45 52 878

investitor:	Virovitičko-podravaska županija, Trg Ljudevita Patačića 1, 33000 Virovitica OIB: 93362201007	glavni projektant:	Davor Mateković, dipl.ing.arh.	sadržaj:	SCHEME - OPREMA M 1:25
		projektant:	Davor Mateković, dipl.ing.arh.		
građevina:	Centar za kulturu zdravlja - Rekonstrukcija dvorca Janković u Cabuni	suradnici:	Tomislav Stojan, dipl.ing.arh., Nataša Mandir, mag.ing.arch.	br. t.d.	07/14
lokacija:	k.č.br. 607/2 k.o. Cabuna			datum:	studeni 2020.
faza:	IZVEDBENI PROJEKT	direktor:	Tomislav Stojan, dipl.ing.arh.	list:	

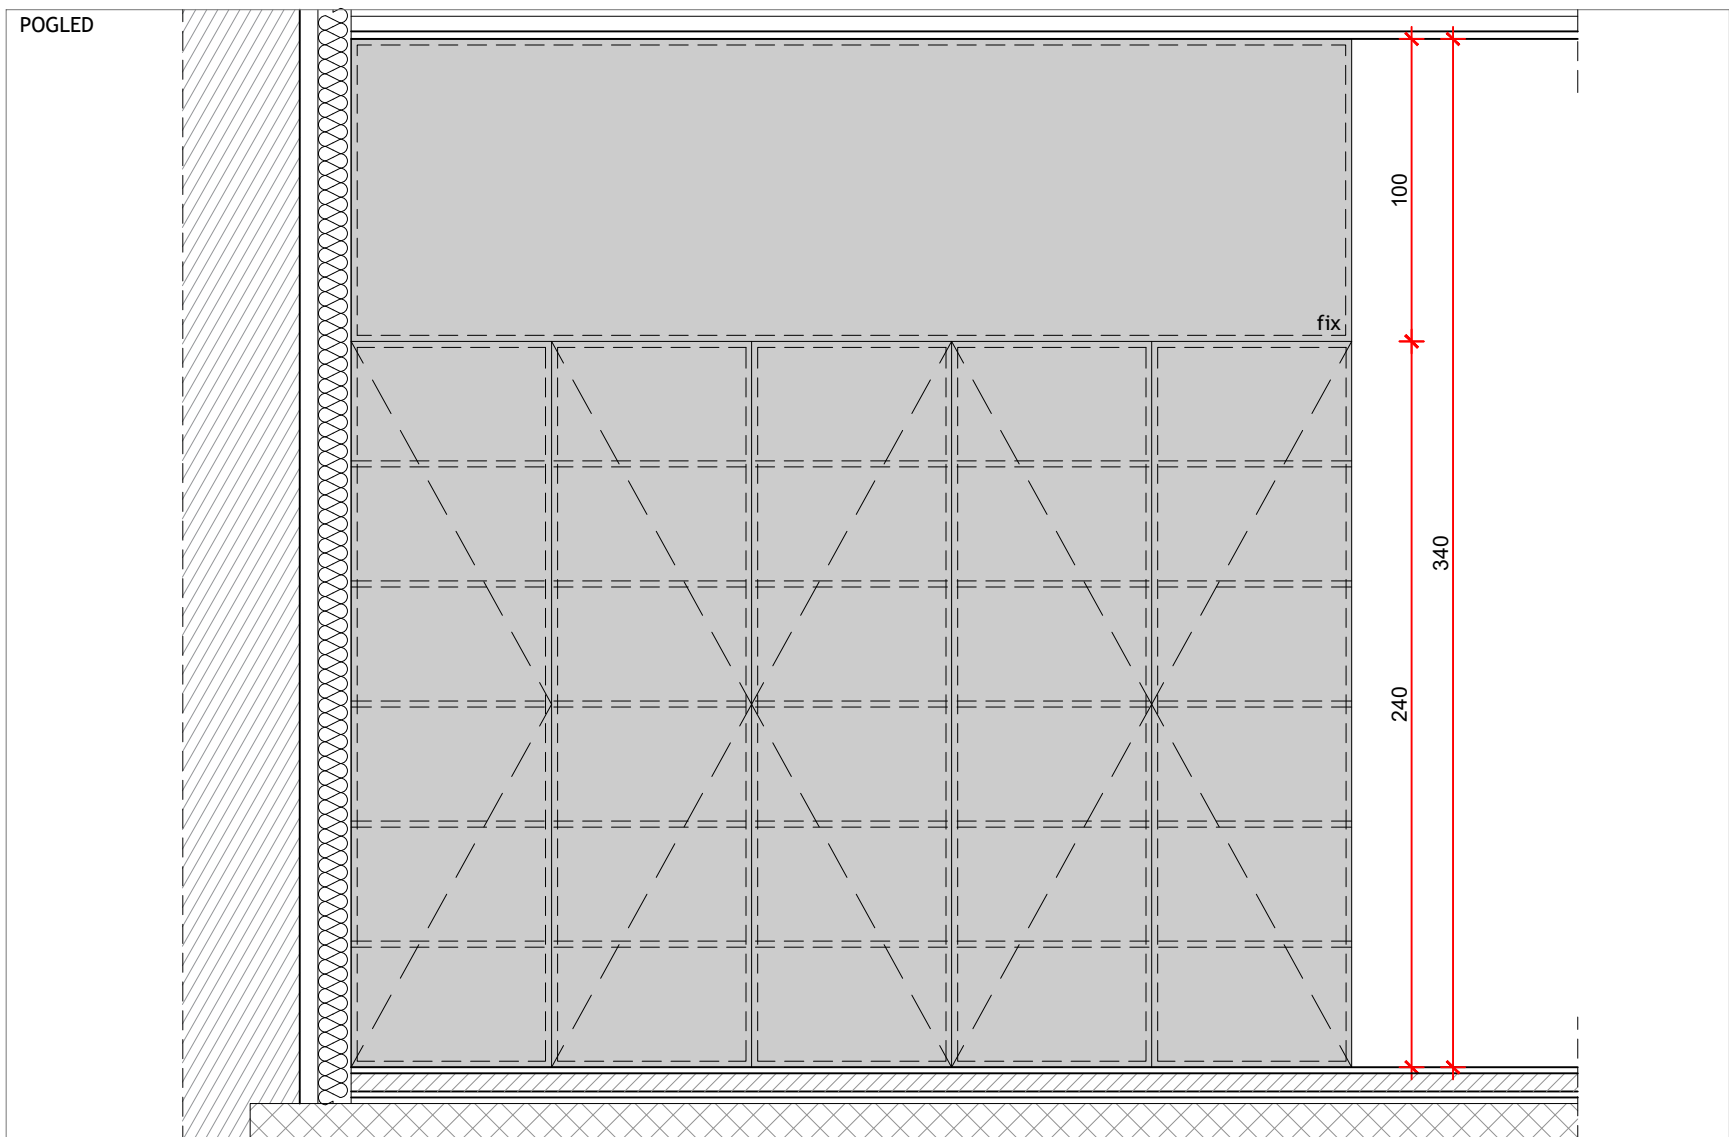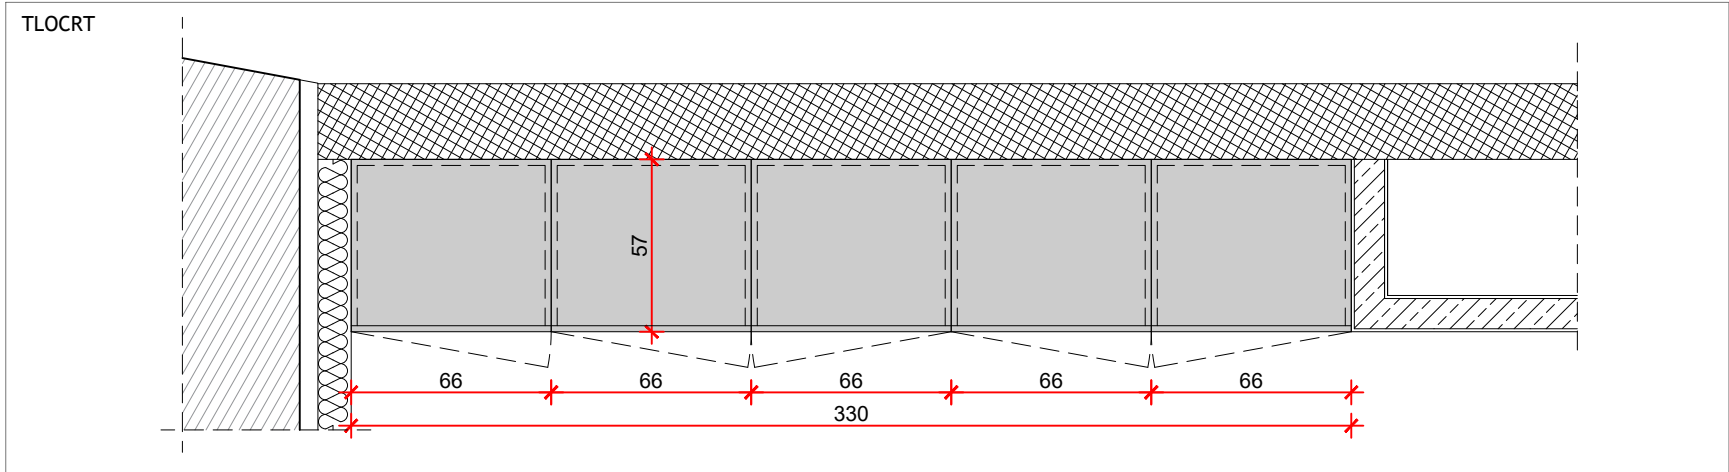

UGRADBENI PETEROKRILNI ORMAR-POLIČAR, IZRAĐEN IZ IVERALA D=18MM, BOJA I UZORAK IZ RAL KARTE PO ODABIRU PROJEKTANTA UZ SUGLASNOST INVESTITORA, DIMENZIJA 330X57X340 CM (DXŠXV). ORMAR IMA ZAOKRETNE FRONTE S PANTIMA ZA ZATVARANJE. SVAKO KRILO IMA PO 5 POLICA. RUČKICE IZ KARTE PROIZVOĐAČA PO ODABIRU PROJEKTANTA UZ SUGLASNOST INVESTITORA.

330x57x340 CM (DxŠxV), VISINA FIKSNOG DIJELA 100 CM



KOM 1

investitor:	Virovitičko-podravska županija, Trg Ljudevita Patačića 1, 33000 Virovitica OIB: 93362201007	glavni projektant:	Davor Mateković, dipl.ing.arh.	sadržaj:	SCHEME - OPREMA M 1:25
		projektant:	Davor Mateković, dipl.ing.arh.		
građevina:	Centar za kulturu zdravlja - Rekonstrukcija dvorca Janković u Cabuni	suradnici:	Tomislav Stojan, dipl.ing.arh., Nataša Mandir, mag.ing.arch.	br. t.d.	07/14
lokacija:	k.č.br. 607/2 k.o. Cabuna			datum:	studen 2020.
faza:	IZVEDBENI PROJEKT	direktor:	Tomislav Stojan, dipl.ing.arh.	list:	

PETEROKRILI ORMAR-POLIČAR, IZRAĐEN IZ IVERALA D=18MM, BOJA I UZORAK IZ STANDARDNE RAL KARTE PO ODABIRU PROJEKTANTA UZ SUGLASNOST INVESTITORA, DIMENZIJA 350X35X240 CM (DXŠXV). U GORNJEM DIJELU POLICE, U DONJEM ORMAR SA ZAOKRETNIM FRONTIMA S PANTIMA ZA OTVARANJE. SVAKO KRILO IMA PO 5 POLICA.

330x40x240 CM (DxŠxV)


KOM 1

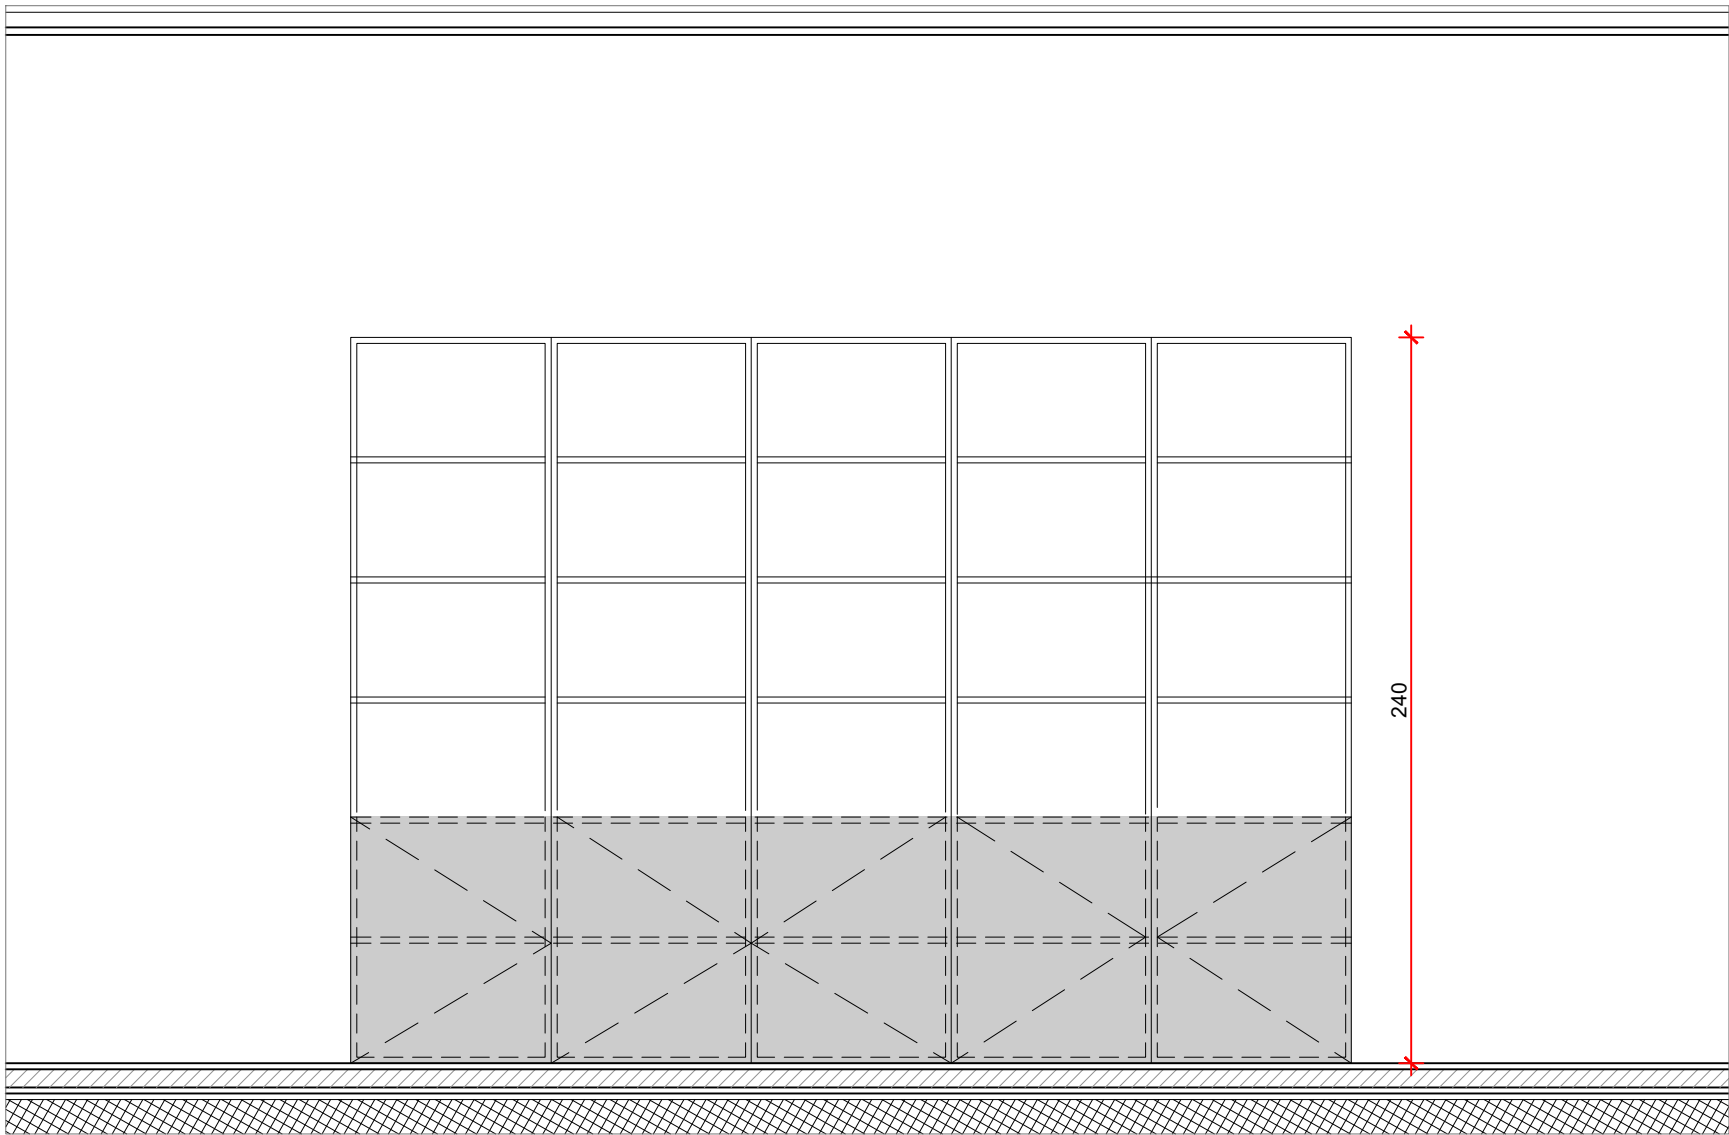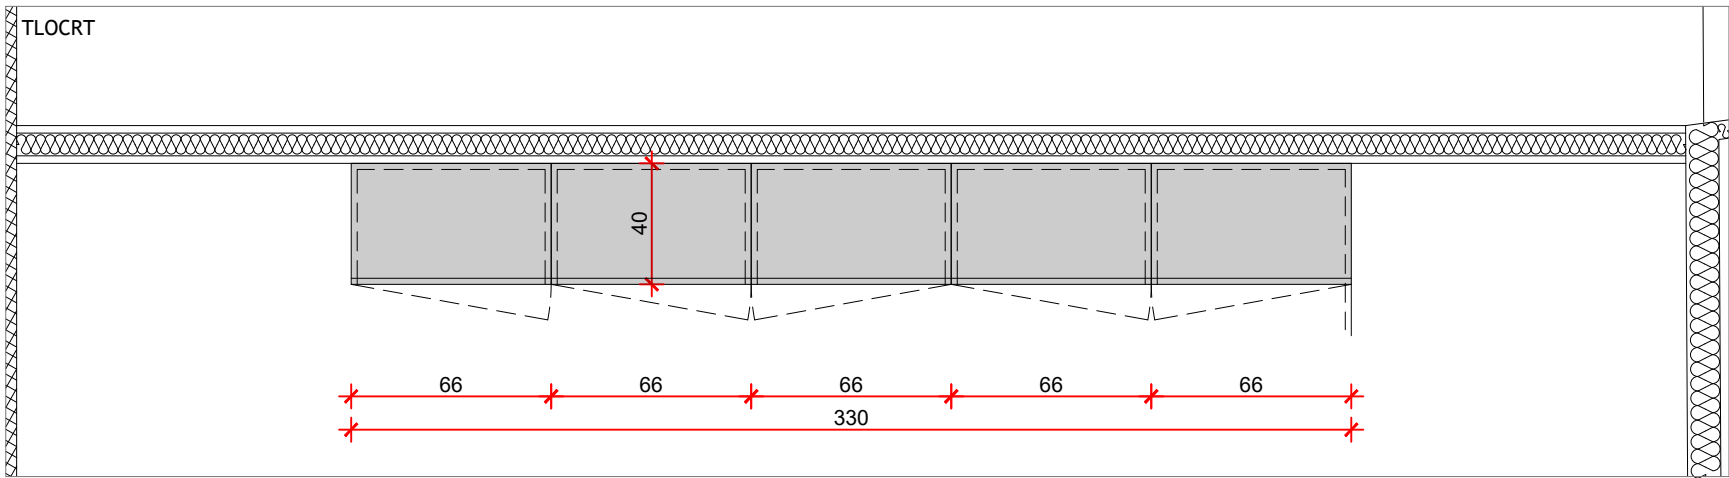

Proarh mateković d.o.o.
za arhitekonsko projektiranje

Kneza Mislava 15, Zagreb, 10000, Croatia
t. +385 1 46 36 015, +385 1 46 36 002, f. + 385 1 45 52 878

investitor:	Virovitičko-podravska županija, Trg Ljudevita Patačića 1, 33000 Virovitica OIB: 93362201007	glavni projektant:	Davor Mateković, dipl.ing.arh.	sadržaj:	SCHEME - OPREMA M 1:25
		projektant:	Davor Mateković, dipl.ing.arh.		
građevina:	Centar za kulturu zdravlja - Rekonstrukcija dvorca Janković u Cabuni	suradnici:	Tomislav Stojan, dipl.ing.arh., Nataša Mandir, mag.ing.arch.	br. t.d.	07/14
lokacija:	k.č.br. 607/2 k.o. Cabuna			datum:	studeni 2020.
faza:	IZVEDBENI PROJEKT	direktor:	Tomislav Stojan, dipl.ing.arh.	list:	


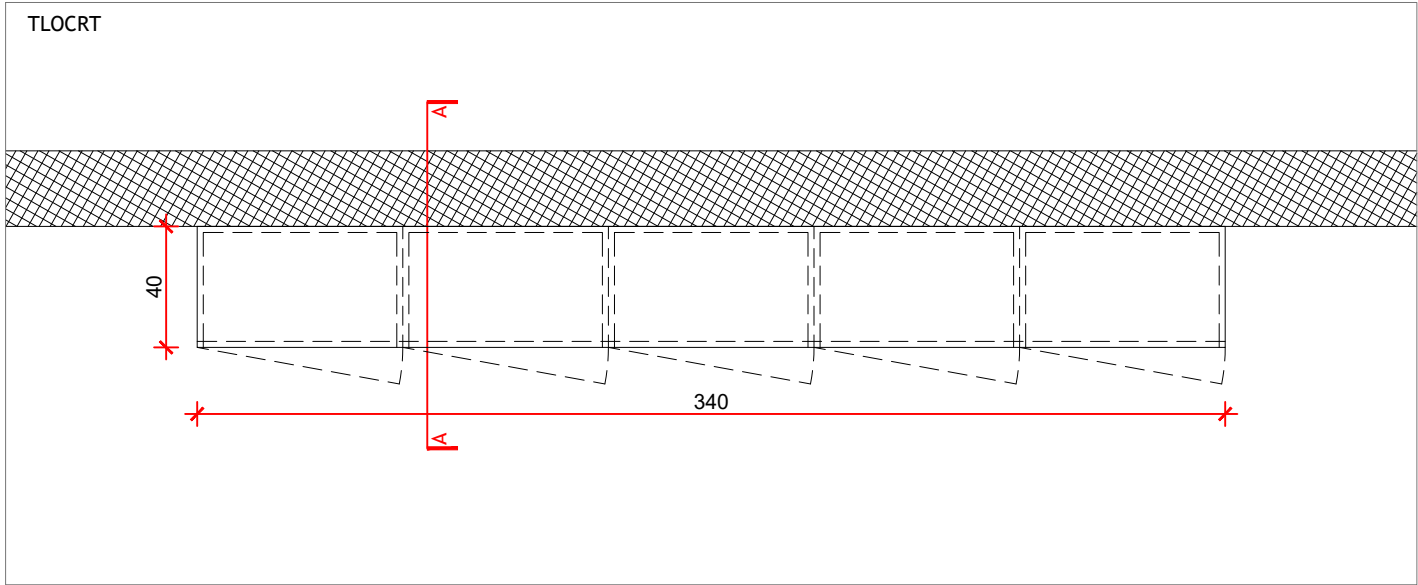



OPREMA13.7.

ST 3.2.3. KOMODA

DIMENZIJA (D/Š/V) 340/40/90cm. VIDLJIVI DIO IZRAĐEN IZ MEDIJAPANA d=18mm, LAKIRANO U BOJI. UNUTRAŠNJOST IZRAĐENA OD IVERALA d=18mm. U ZADNJOJ FRONTI ORMARA OSTAVITI PRODORE ZA INSTALACIJE, SVE PO NACRTIMA I U DOGOVORU S PROJEKTANTOM. ORMAR JE PODIJELJEN NA 5 JEDNOKRILNIH ORMARIĆA ŠIRINE 68 cm S 2 POLICE. VRATA SU OPREMLJENA PANTIMA ZA NJEŽNO ZATVARANJE. RUČKICE PO ODABIRU PROJEKTANTA NA TEMELJU PREDLOŽENIH UZORAKA. IZRADITI RADIONIČKE NACRTE UZ OBAVEZNU OVJERU PROJEKTANTA.

KOM 1

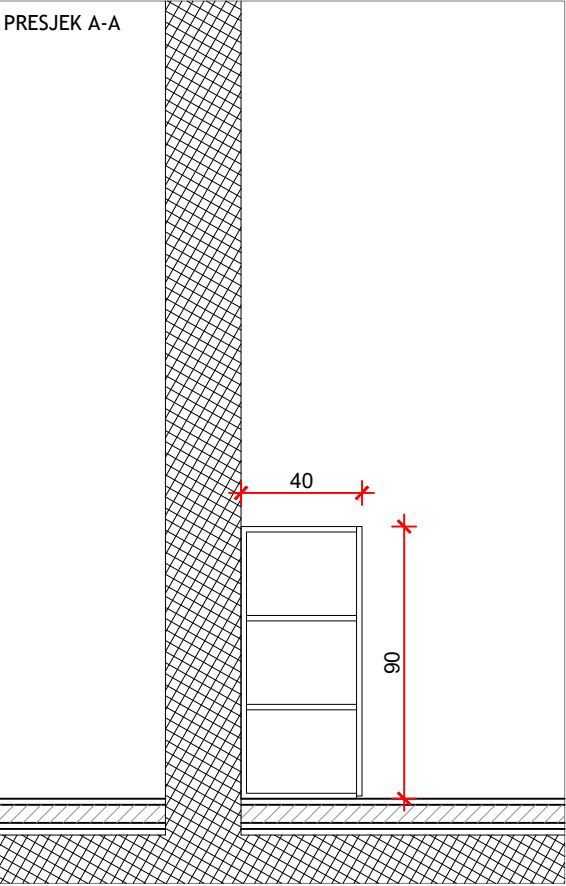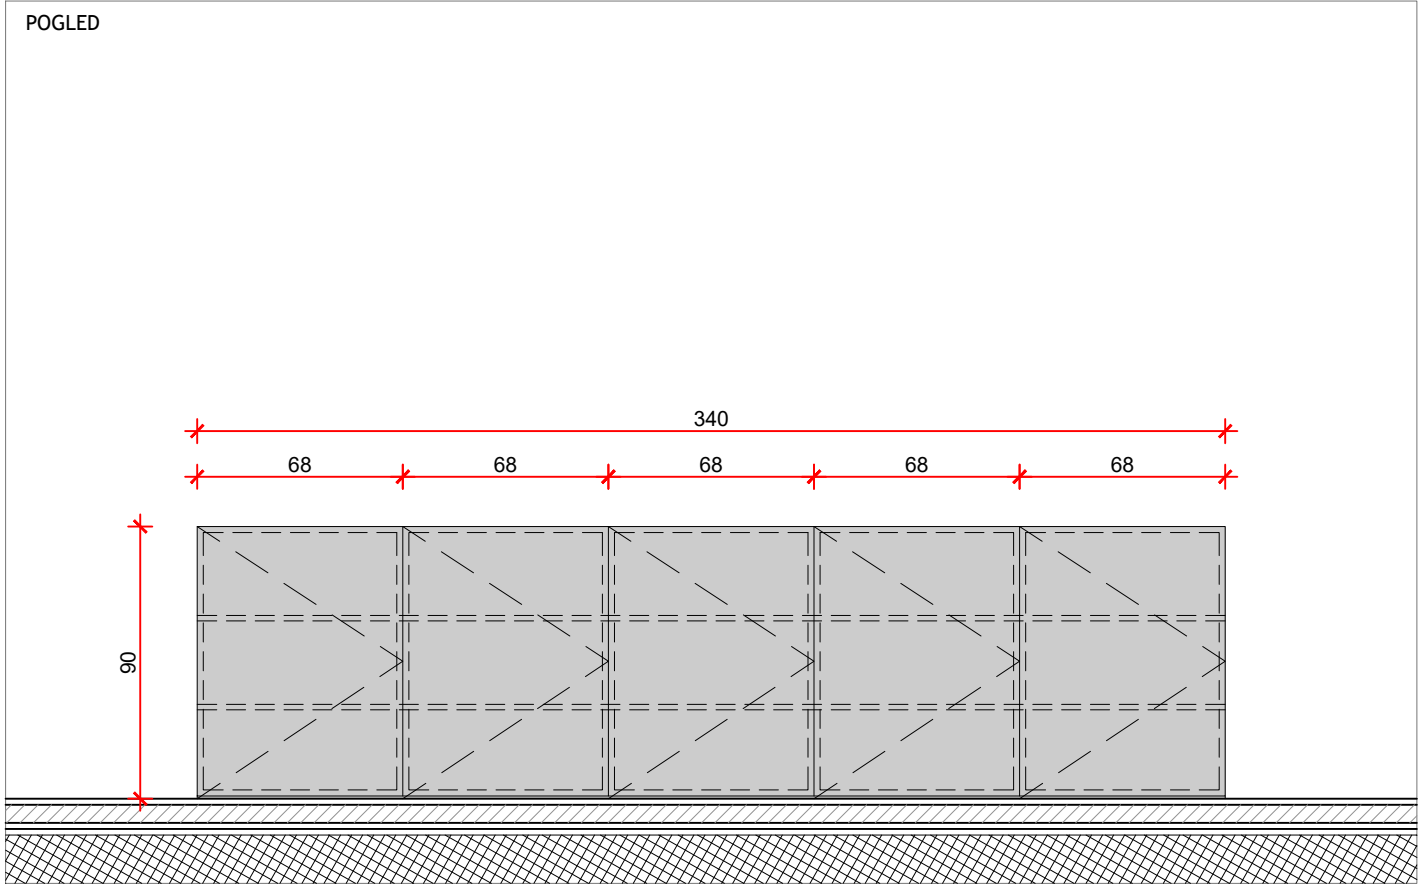


 PROARH	Proarh mateković d.o.o. za arhitektonsko projektiranje		Kneza Mislava 15, Zagreb, 10000, Croatia t. +385 1 46 36 015, +385 1 46 36 002, f. + 385 1 45 52 878		
	investitor:	Virovitičko-podravska županija, Trg Ljudevita Patačića 1, 33000 Virovitica OIB: 93362201007	glavni projektant:	Davor Mateković, dipl.ing.arh.	sadržaj: SHEME - INTERIJER M 1:25
građevina:	Centar za kulturu zdravlja - Rekonstrukcija dvorca Janković u Cabuni		projektant:	Davor Mateković, dipl.ing.arh.	
lokacija:	k.č.br. 607/2 k.o. Cabuna		suradnici:	Tomislav Stojan, dipl.ing.arh., Nataša Mandir, mag.ing.arch.	br. t.d. 07/14
faza:	IZVEDBENI PROJEKT		direktor:	Tomislav Stojan, dipl.ing.arh.	datum: studeni 2020.
					list:

VZ2 – vanjski zidovi **U = 0,26 W/m²K**
- paropropusna intereurska armirana žbuka IQ Therm ili jednakovrijedna, sastav i slojevi prema uputama proizvođača odabranog sustava unutrašnje ožbukane toplinske izolacije ~ 1 cm
- IQ therm ili istovjetne PUR ploče za unutrašnje toplinske izolacije, sa sposobnosti upijanja i otpuštanja vlage, učvršćenje na podlogu prema uputama proizvođača odabranog sustava, ploče s $\lambda \leq 0,023 \text{ W/mK}$ 10 cm
- postojeći zid od opeke (vidljiva opeka izvana) $\geq 45 \text{ cm}$
- paropropusni i vodoodbojni sanacijski fasadni premaz za opeku, ovisno o vrsti odabranog impregnacijskog sustava

MK1 – međukatna konstrukcija između grijanih prostora

- podna obloga – ovisno o konačnom izboru uređenja interieura 0,3–2,5cm
- cementni estrih, armiran mikrovlaknima, elastično dilatiran od podloge i obodnih pregrada, fino zaglađen u izvedbi (2200 kg/m³) $\geq 6 \text{ cm}$
- PE folija (1000 kg/m³), polagana s preklapima 0.02 cm
- elastificirani ekspandirani polistiren EPS-T (12 kg/m³) s $\lambda \leq 0,041 \text{ W/mK}$, ploče u dva sloja 2+2 cm
- polumontažna Fert stropna ploča (4+16 cm) (~1000 kg/m³) ili armiranobetonska ploča (2500 kg/m³) (4+16) 16 cm
- gletani podgled stropa, produžna žbuka ili spuštteni strop 0,2 / 2 / $\geq 10 \text{ cm}$

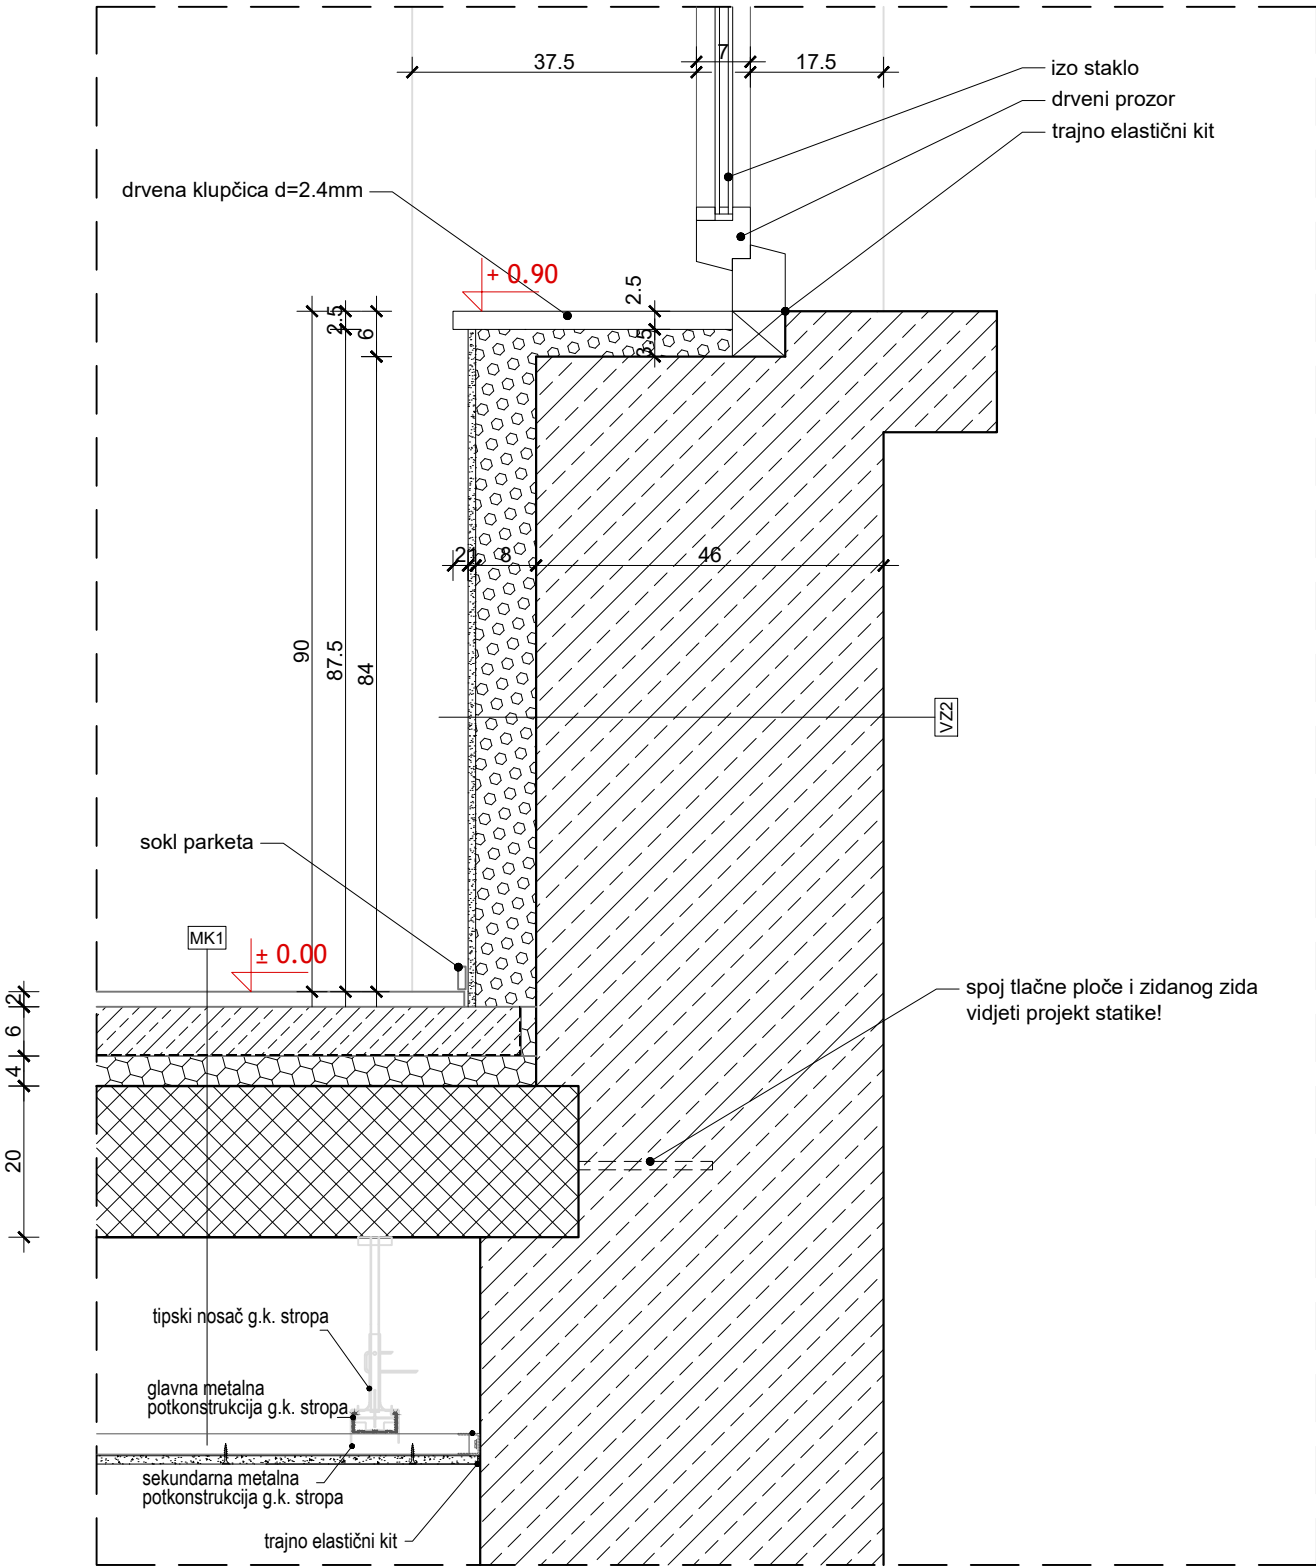


PROARH

Proarh Mateković d.o.o.
za arhitektonsko projektiranje

t. +385 1 46 36 015, +385 1 46 36 002, f. +385 1 45 52 878
Kneza Mislava 15, Zagreb, 10000, Croatia

investitor	Virovitičko-podravska županija, Trg Ljudevita Patačića 1, 33000 Virovitica, 93362201007	glavni projektant :	Davor Mateković dia	sadržaj : DETALJ D1
građevina	Centar za kulturu zdravlja - Rekonstrukcija dvorca Janković u Cabuni	projektant :	Davor Mateković dia	m 1:10
lokacija :	Cabuna, k.č.br. 607 k.o. Cabuna	suradnici :	Tomislav Stojan, dia, Nataša Mandir, mag.ing.arch	br. t.d. / ZOP: 07/14, 07-14-H
faza :	IZVEDBENI PROJEKT	direktor :	Tomislav Stojan dia	datum : studeni 2020.
				list :

oblaganje nadvoja s TI i spušeni strop D2

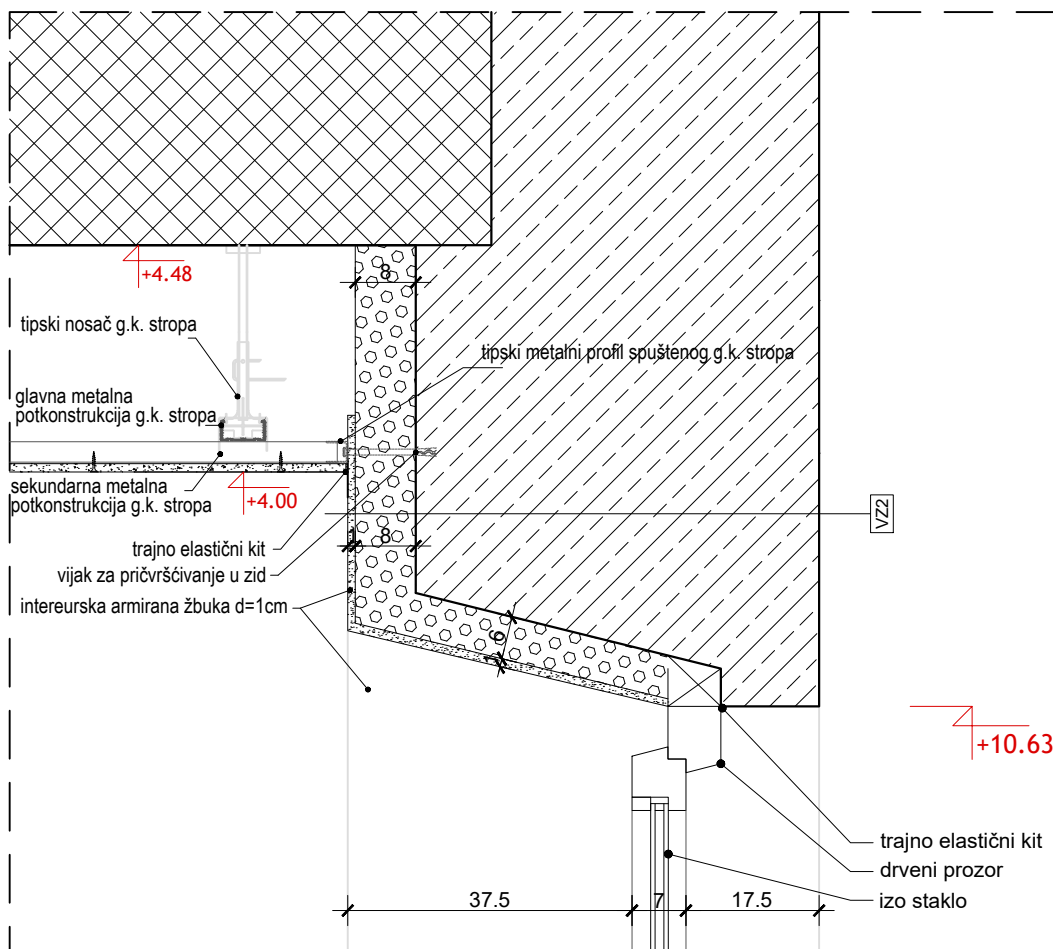

VZ2 – vanjski zidovi

$U = 0,26 \text{ W/m}^2\text{K}$

- paropropusna intereurska armirana žbuka IQ Therm ili jednakovrijedna, sastav i slojevi prema uputama proizvođača odabranog sustava unutrašnje ožbukane toplinske izolacije ~ 1 cm
- IQ therm ili istovjetne PUR ploče za unutrašnje toplinske izolacije, sa sposobnosti upijanja i otpuštanja vlage, učvršćenje na podlogu prema uputama proizvođača odabranog sustava, ploče s $\lambda \leq 0,023 \text{ W/mK}$ 10 cm
- postojeći zid od opeke (vidljiva opeka izvana) $\geq 45 \text{ cm}$
- paropropusni i vodoodbojni sanacijski fasadni premaz za opeku, ovisno o vrsti odabranog impregnacijskog sustava




P R O A R H

Proarh Mateković d.o.o.
za arhitektonsko projektiranje

t. +385 1 46 36 015, +385 1 46 36 002, f. +385 1 45 52 878
Kneza Mislava 15, Zagreb, 10000, Croatia

investitor : Virovitičko-podravska županija, Trg Ljudevita Patačica 1, 33000 Virovitica, 93362201007	glavni projektant : Davor Mateković dia	sadržaj : DETALJ D2 m 1:10
gradjevina : Centar za kulturu zdravlja - Rekonstrukcija dvorca Janković u Cabuni	projektant : Davor Mateković dia	
lokacija : Cabuna, k.č.br. 607 k.o. Cabuna	suradnik : Tomislav Stojan, dia, Nataša Mandir, mag.ing.arch	br. t.d. / ZOP: 07/14, 07-14-H
faza : IZVEDBENI PROJEKT	direktor : Tomislav Stojan dia	datum : studeni 2020.
		list :

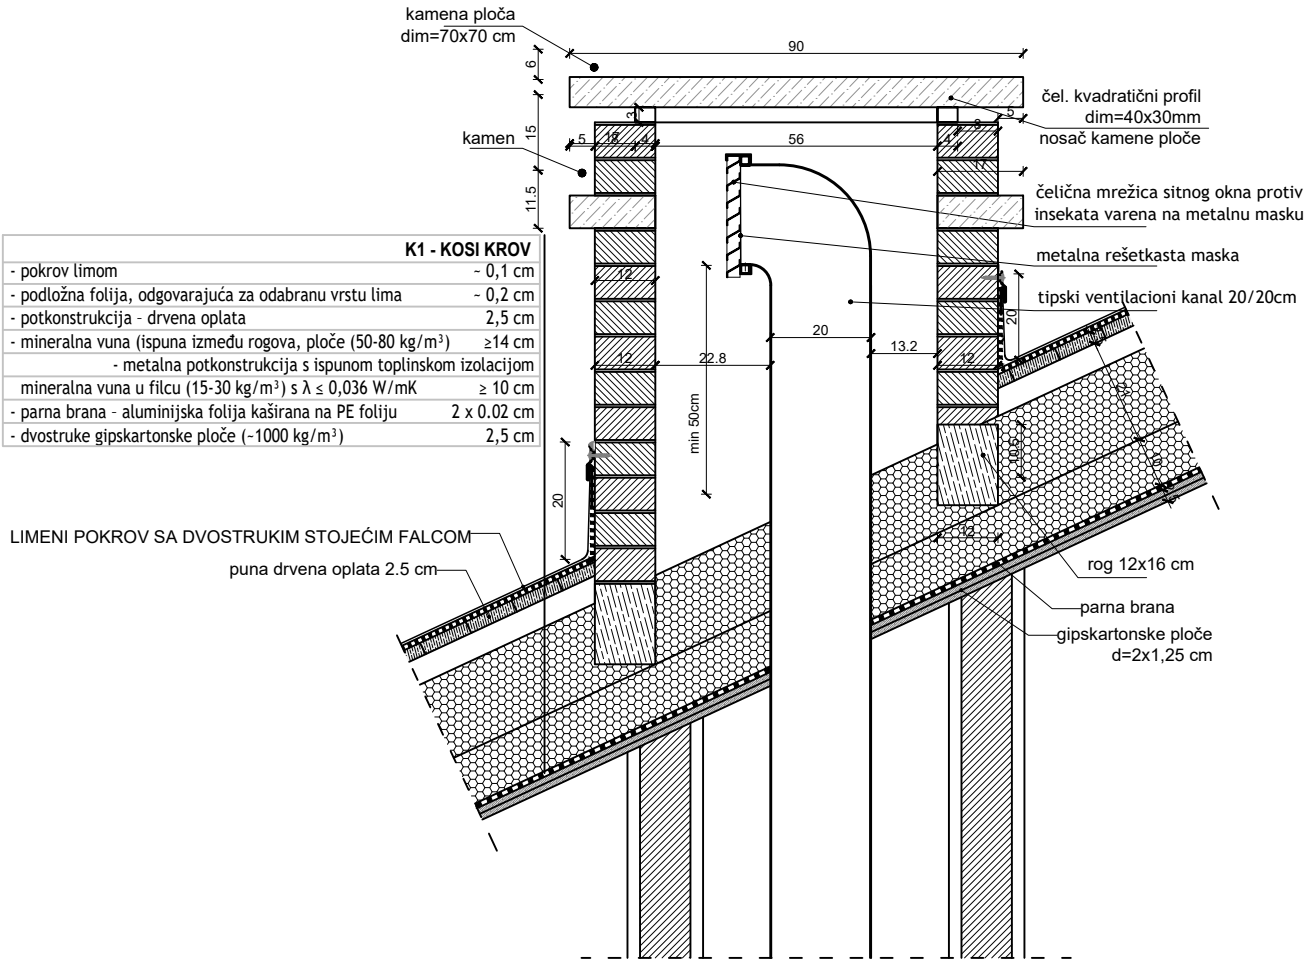

K1 - KOSI KROV	
- pokrov limom	- 0,1 cm
- podložna folija, odgovarajuća za odabranu vrstu lima	- 0,2 cm
- potkonstrukcija - drvena oplata	2,5 cm
- mineralna vuna (ispuna između rogova, ploče (50-80 kg/m³)	≥14 cm
- metalna potkonstrukcija s ispunom toplinskom izolacijom	
- mineralna vuna u filcu (15-30 kg/m³) s λ ≤ 0,036 W/mK	≥ 10 cm
- parna brana - aluminijska folija kaširana na PE foliju	2 x 0.02 cm
- dvostruke gipskartonske ploče (~1000 kg/m³)	2,5 cm

LIMENI POKROV SA DVOSTRUKIM STOJEĆIM FALCOM

puna drvena oplata 2.5 cm

rog 12x16 cm

parna brana
gipskartonske ploče
d=2x1,25 cm

MK4-MEĐUKATNA KONSTRUKCIJA PREMA NEGRIJANIM PROSTORIMA TAVANA	
- cementni estrih, armiran mikrovlaknima, elastično dilatiran od podloge i obodnih pregrada, fino zaglađen u izvedbi	≥ 6 cm
- PE folija (1000 kg/m³), polagana s preklopima	0.02 cm
- ekspanirani polistiren EPS 100 (15 kg/m³)	6+6 cm
- PE folija (1000 kg/m³), polagana s preklopima (parna brana)	0.02 cm
- armiranobetonska stropna ploča (2500 kg/m³)	20 cm
- spuštjeni strop	- 40 cm


OKNO DIZALA




Proarh Mateković d.o.o.
za arhitektonsko projektiranje

t. +385 1 46 36 015,+385 1 46 36 002, f. +385 1 45 52 878
Kneza Mislava 15, Zagreb, 10000, Croatia

investitor	Virovitičko-podravsko županijsko *Trg Ljudevita Patačića 1, 33000 Virovitica, 93362201007	glavni projektant :	Davor Mateković dia	sadržaj : DETALJ D3 / m 1:15 provjetravanje okna dizala
građevina	Centar za kulturu zdravlja - Rekonstrukcija dvorca Janković u Cabuni	projektant :	Davor Mateković dia	
lokacija :	Cabuna, k.č.br. 607 k.o. Cabuna	suradnici :	Tomislav Stojan dia Nataša Mandir, mag.ing.arch.	br. t.d. / ZOP: 07/14, 07-14-H
faza :	IZVEDBENI PROJEKT	direktor :	Tomislav Stojan, dia.	datum : studeni 2020.
				list :

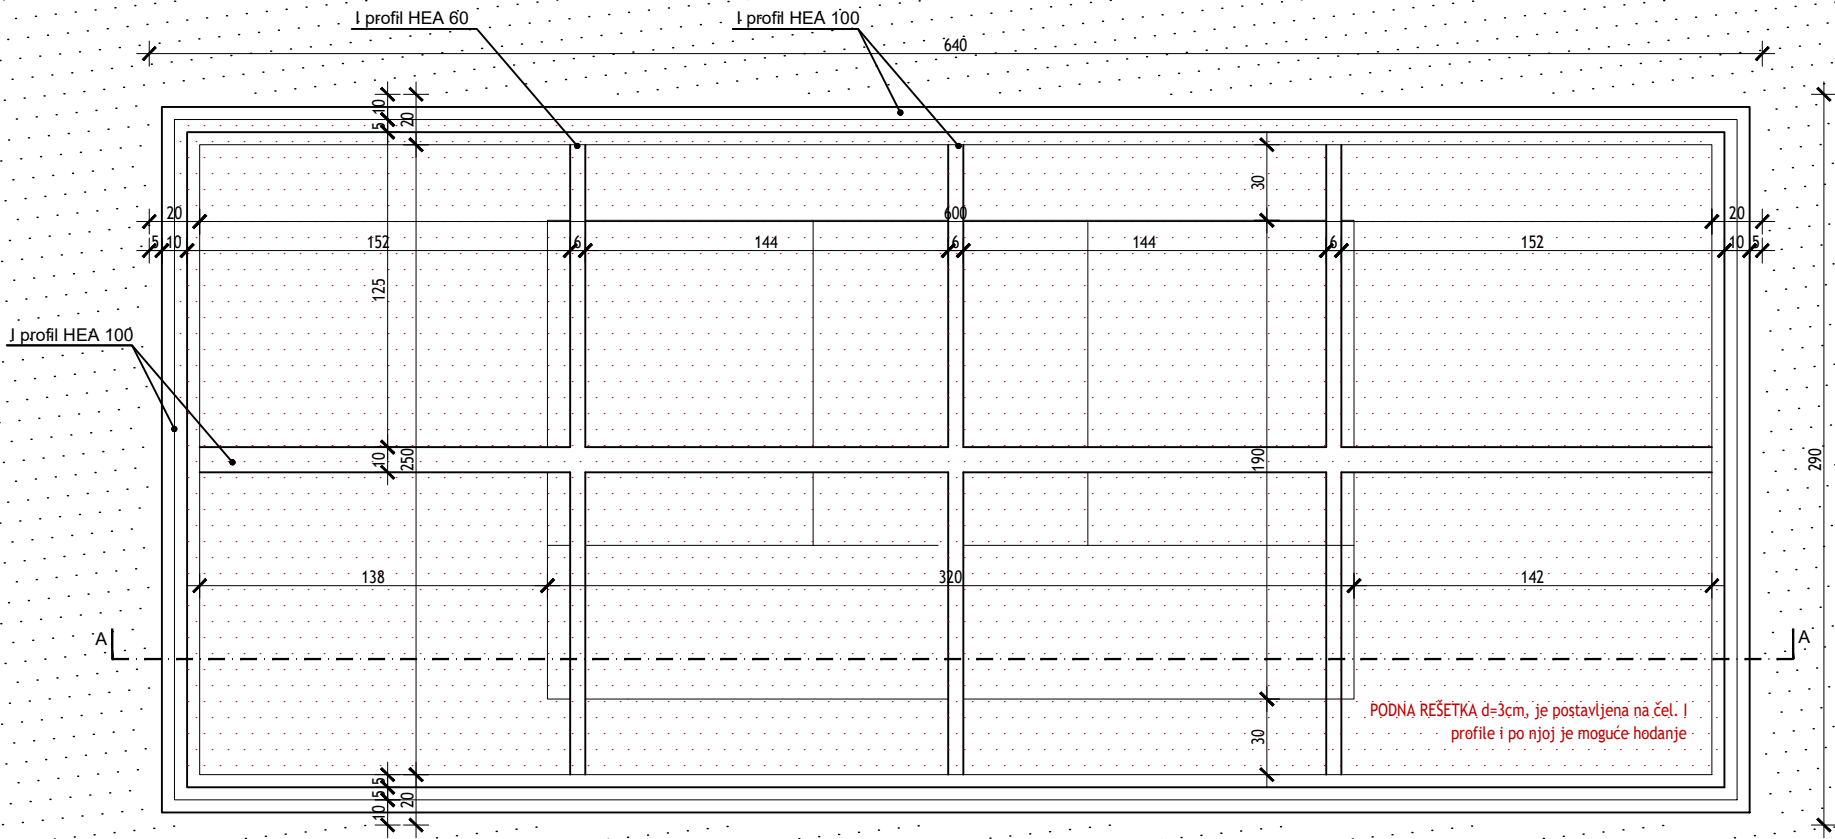

PRESJEK A-A

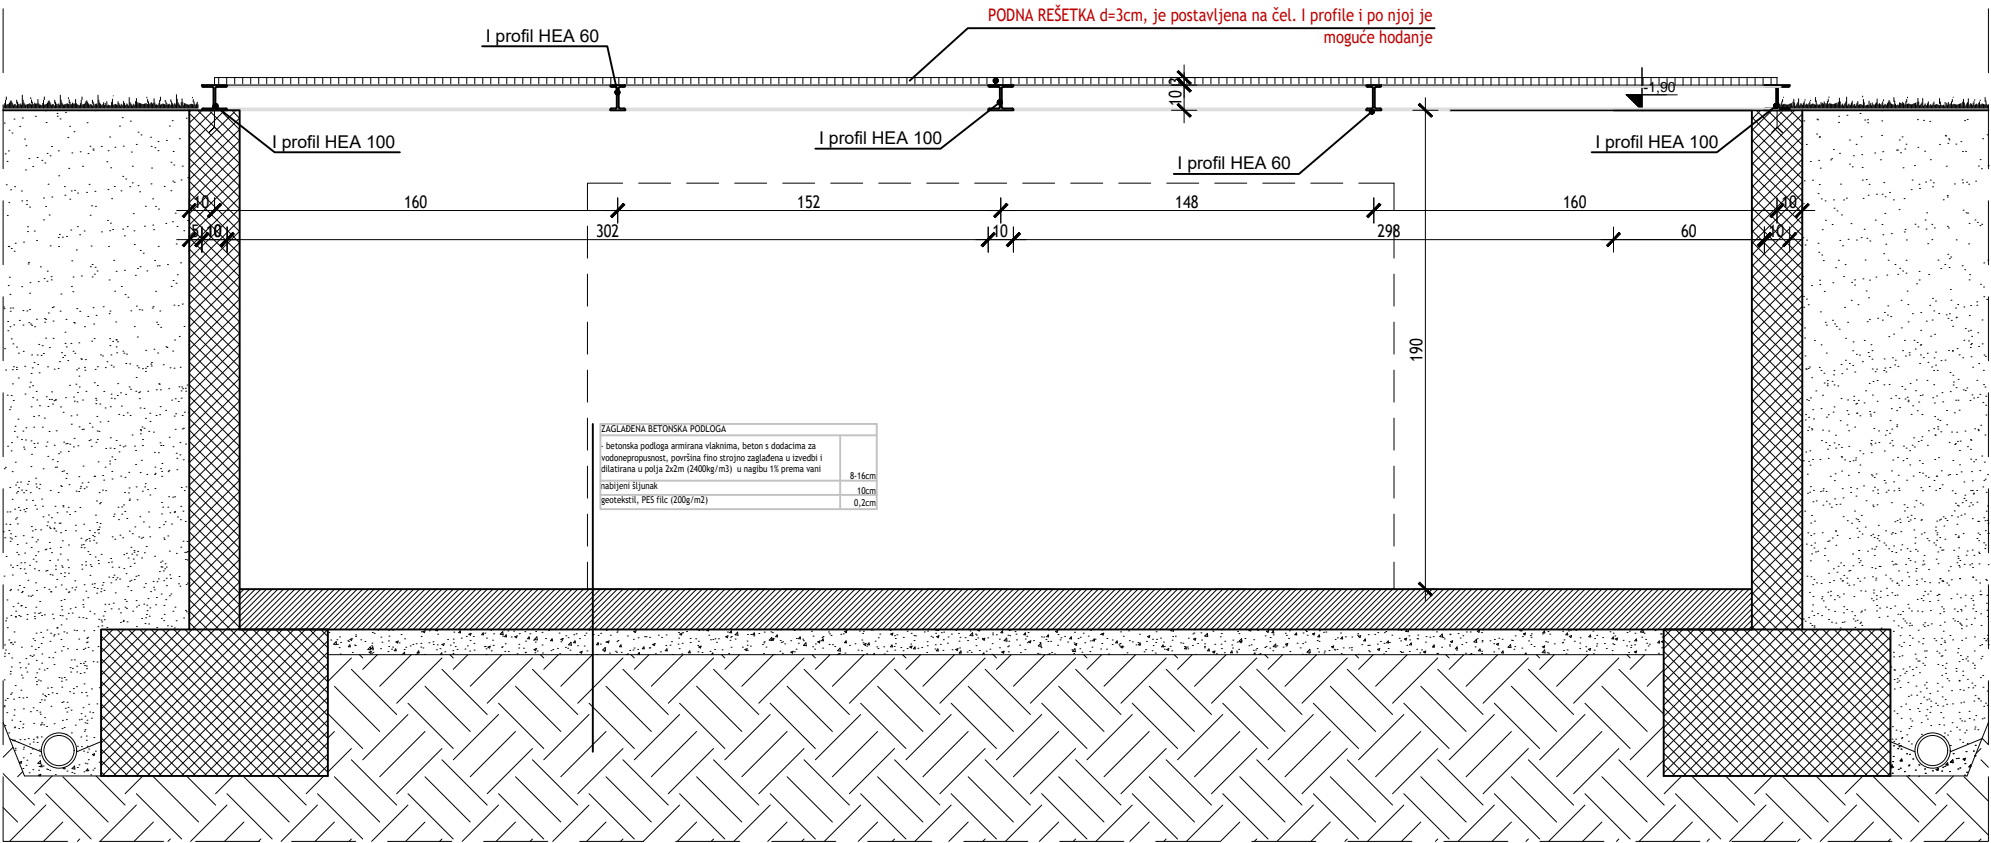

6





PROARH

Proarh Mateković d.o.o.
za arhitektonsko projektiranje

t. +385 1 46 36 015, +385 1 46 36 002, f. +385 1 45 52 878
Kneza Mislava 15, Zagreb, 10000, Croatia

investitor	Virovitičko-podravska županija, Trg Ljudevita Patačica 1, 33000 Virovitica, 93362201007	glavni projektant	Davor Mateković dia	sadržaj	DETALJ D5
gradevina	Centar za kulturu zdravlja - Rekonstrukcija dvorca Janković u Cabuni	projektant	Davor Mateković dia		m 1:30
lokacija	Cabuna, k.č.br. 607 k.o. Cabuna	suradnik	Tomislav Stojan, dia, Nataša Mandir, mag.ing.arch	br. t.d. / ZOP:	07/14, 07-14-H
faza	IZVEDBENI PROJEKT	direktor	Tomislav Stojan dia	datum	studen 2020.
				list	

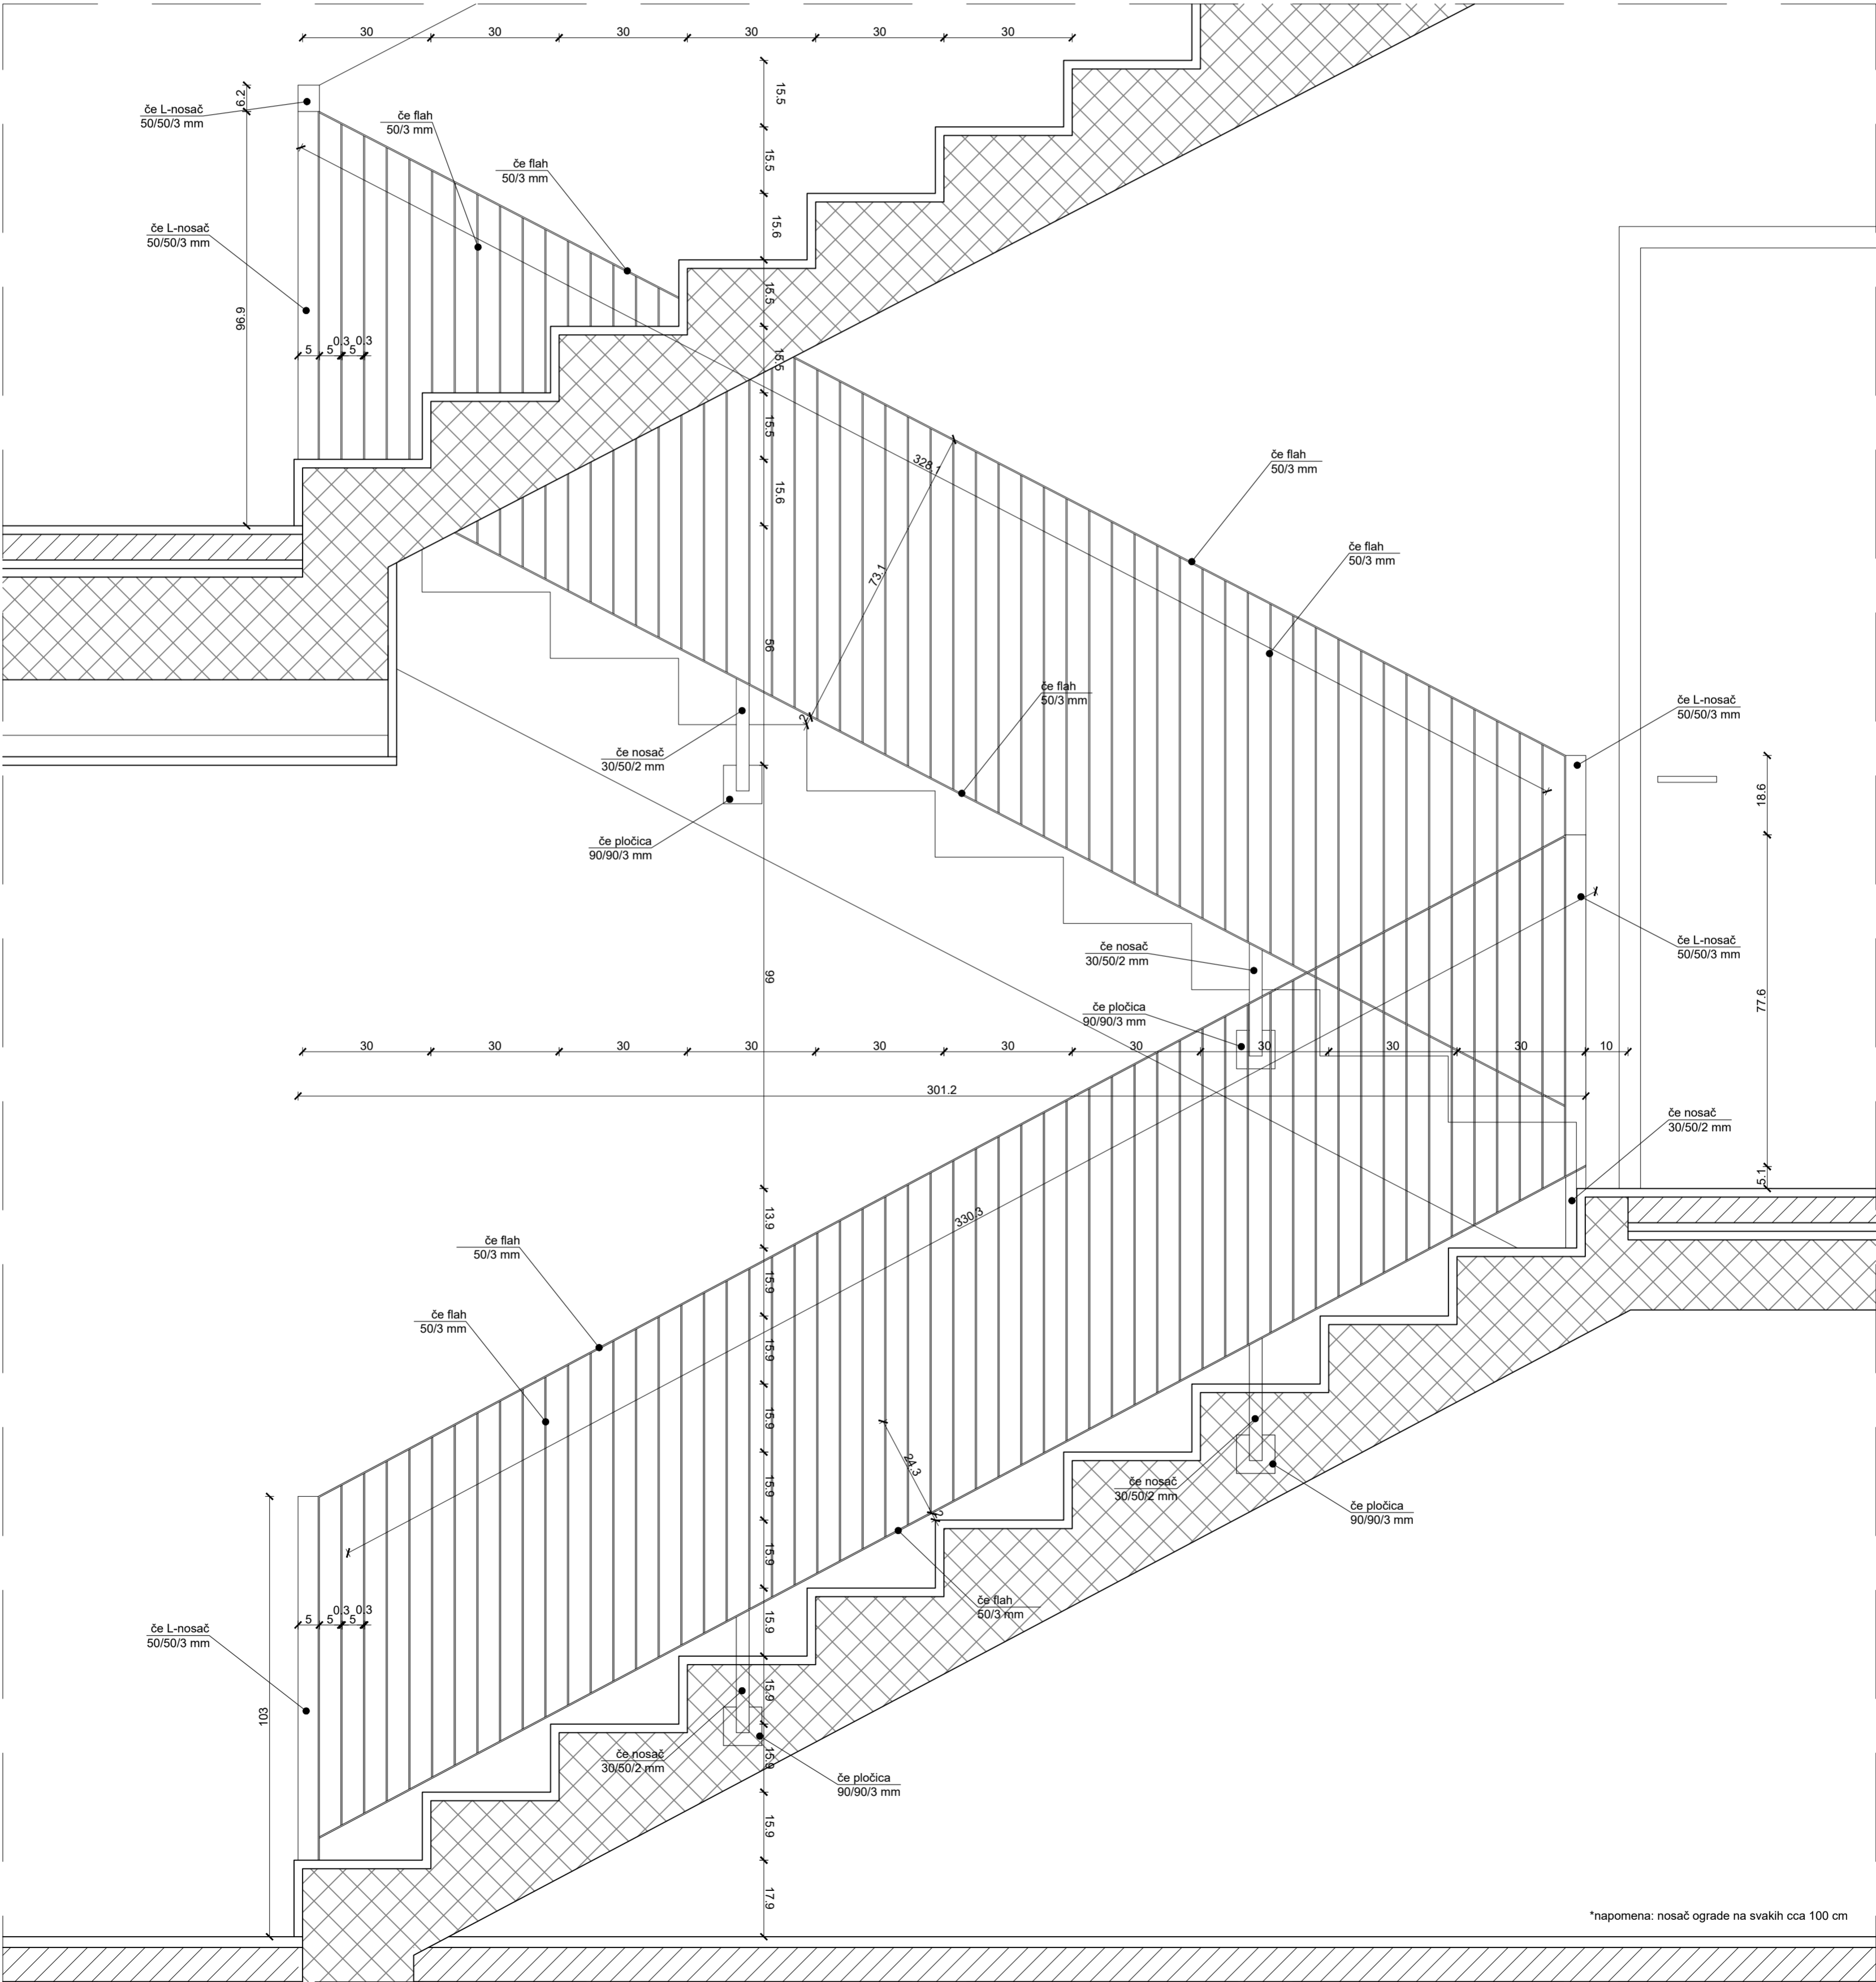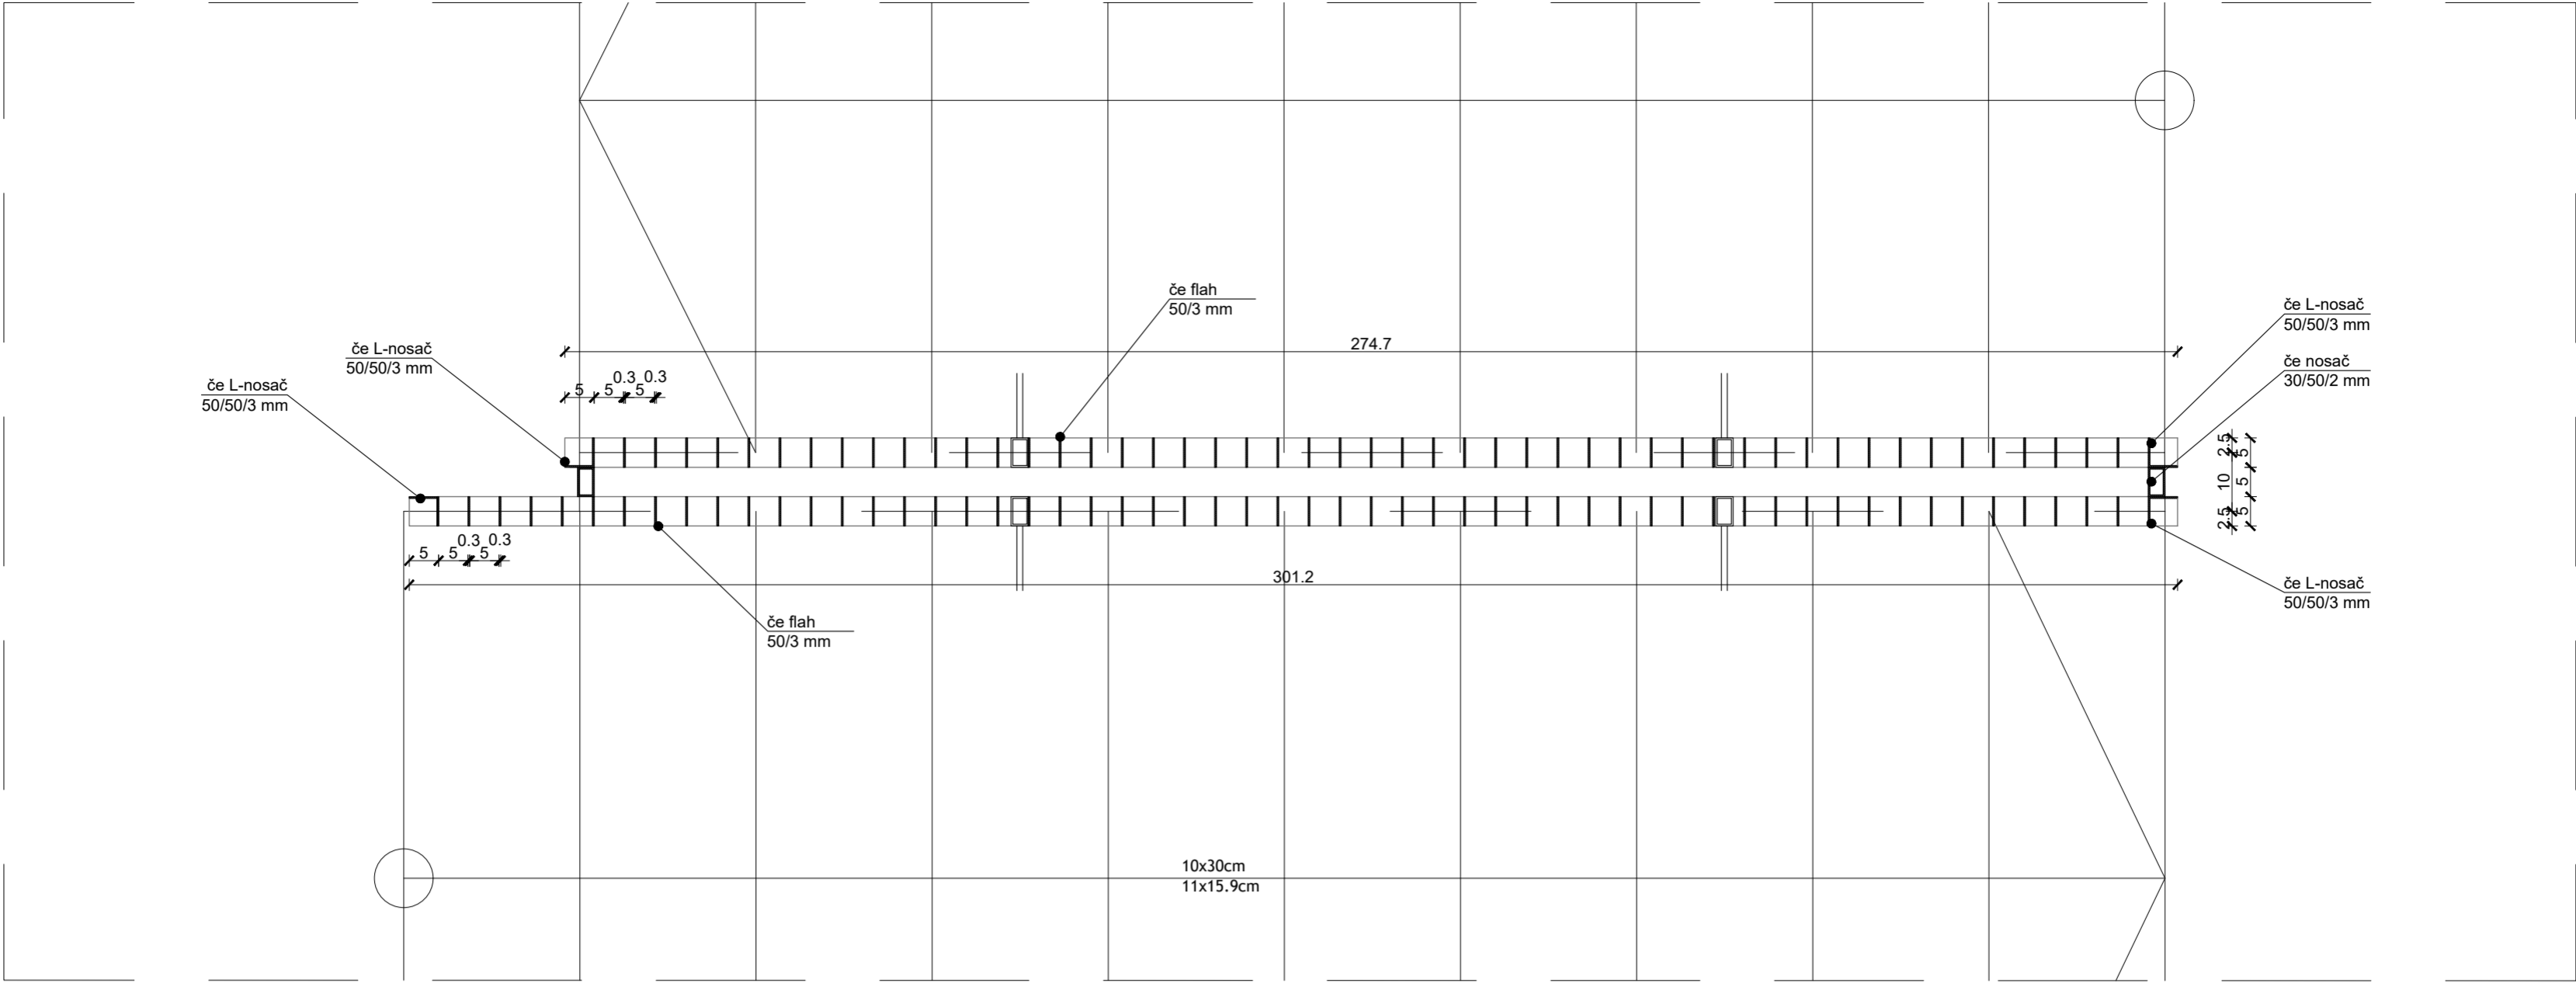

*napomena: nosač ograde na svakih cca 100 cm

6



PROARH

Proarh Mateković d.o.o.
za arhitektonsko projektiranje


t. +385 1 46 36 015, +385 1 46 36 002, f. +385 1 45 52 878
Kneza Mislava 15, Zagreb, 10000, Croatia

investitor :	Virovitičko-podravska županija, Grad Virovitica, Patačića 1, 33000 Virovitica, 93362201007	glavni projektant :	Davor Mateković dia	sadržaj :	DETALJ D7
gradevina :	Centar za kulturu zdravlja - Rekonstrukcija dvorca Janković u Cabuni	projektant :	Davor Mateković dia		m 1:10
lokacija :	Cabuna, k.č.br. 607 k.o. Cabuna	suradnici :	Oskar Rajko dia	br. t.d. / ZOP:	07/14, 07-14-H
faza :	Izvedbeni projekt	direktor :	Tomislav Stojan dia	datum :	studenj 2020.
				list :	

K1 - KOSI KROV

- pokrov limom	-0,1 cm
- podložna folija, odgovarajuća za odabranu vrstu lima	~ 0,2 cm
- potkonstrukcija - drvena oplata	2,5 cm
- ventilirajuća šupljina - uzdužno postavljene platice	5 cm
- mineralna vuna (ispuna između rogova)	≥14 cm
- metalna potkonstrukcija s ispunom toplinskom izolacijom	
mineralna vuna u filcu (15-30 kg/m³)	≥ 10 cm
- parna brana - aluminijska folija kaširana na PE foliju	2 x 0.02 cm
- dvostruke gipskartonske ploče (-1000 kg/m³)	2,5 cm

- ① limeni pokrov s dvostrukim stojećim falcom
- ② tipski sljemeni pokrov
- ③ perforirani lim
- ④ vijak s gumicom
- ⑤ Klin od pjene samoljepljiv
- ⑥ Podložna folija

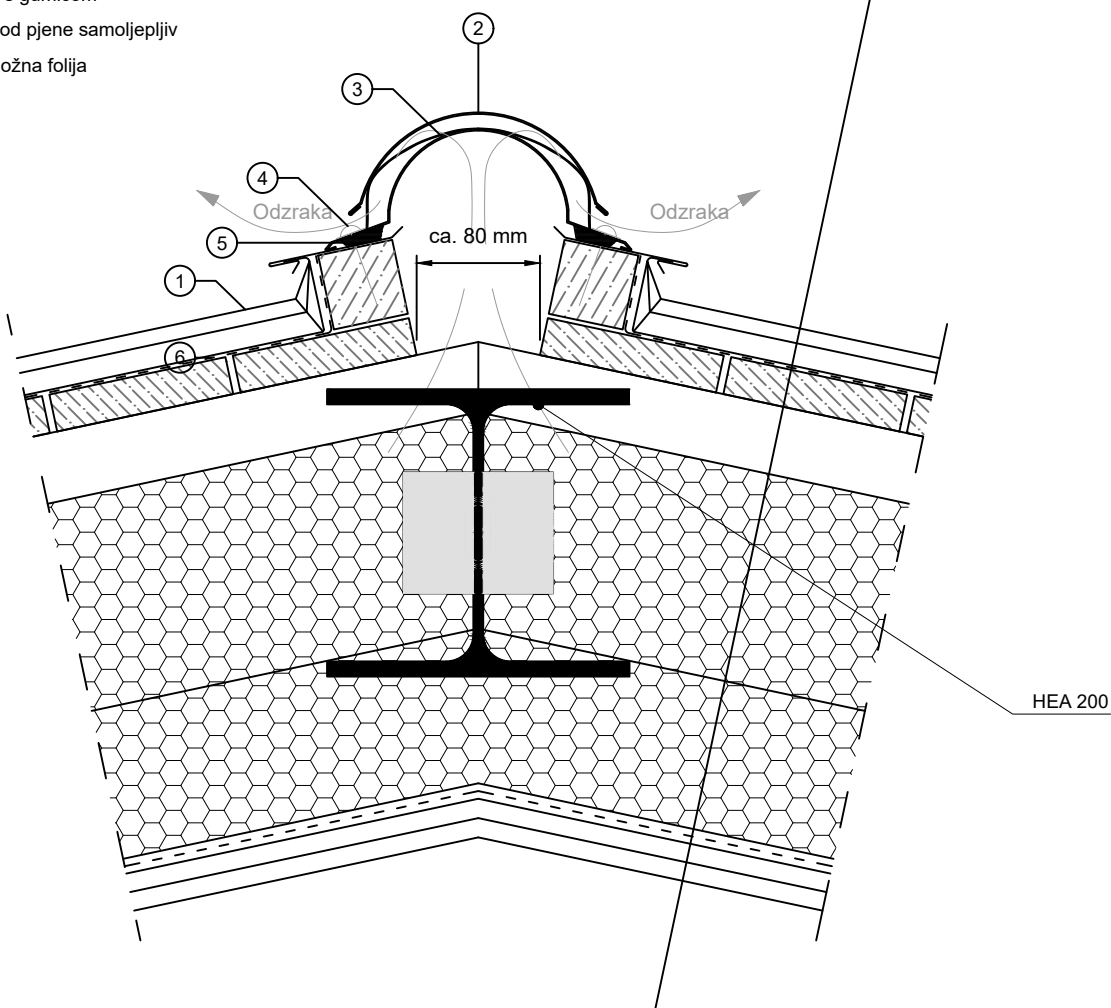

P R O A R H


Proarh Mateković d.o.o.
za arhitektonsko projektiranje

t. +385 1 46 36 015, +385 1 46 36 002, f. +385 1 45 52 878
Kneza Mislava 15, Zagreb, 10000, Croatia

investitor : Virovitičko-podravska županija, Trg Ljudevita Patačića 1, 33000 Virovitica, 93362201007	glavni projektant : Davor Mateković dia	sadržaj : DETALJ D9 / m 1:5
gradevina : Centar za kulturu zdravlja - Rekonstrukcija dvorca Janković u Cabuni	projektant : Davor Mateković dia	detalj odzračivanja sljemena
lokacija : Cabuna, k.č.br. 607 k.o. Cabuna	suradnici : Tomislav Stojan dia Nataša Mandir, mag.ing.arch.	br. t.d. / ZOP: 07/14, 07-14-H
faza : IZVEDBENI PROJEKT	direktor : Tomislav Stojan, dia.	datum : studeni 2020.
		list :

K1 - kosi krov - toplinska izolacija u razini krovne plohe **Usr = 0,21 W/m²K**

- pokrov limom ~ 0,1 cm
- podložna folija, odgovarajuća za odabranu vrstu lima ~ 0,2 cm
- potkonstrukcija - drvena oplata 2,5 cm
- ventilirajuća šupljina - uzdužno postavljene platice 5 cm
- mineralna vuna (ispuna između rogova, ploče (50-80 kg/m³) s $\lambda \leq 0,036$ W/mK ≥ 14 cm
- metalna potkonstrukcija s ispunom toplinskom izolacijom
- mineralna vuna u filcu (15-30 kg/m³) s $\lambda \leq 0,036$ W/mK ≥ 10 cm
- parna brana - aluminijska folija kaširana na PE foliju ili armirana Al folija s prelijepljenim
- preklapima folija međusobno i na obodne pregrade 2 x 0.02 cm
- dvostruke gipskartonske ploče (~1000 kg/m³) 2x1,25 2,5 cm

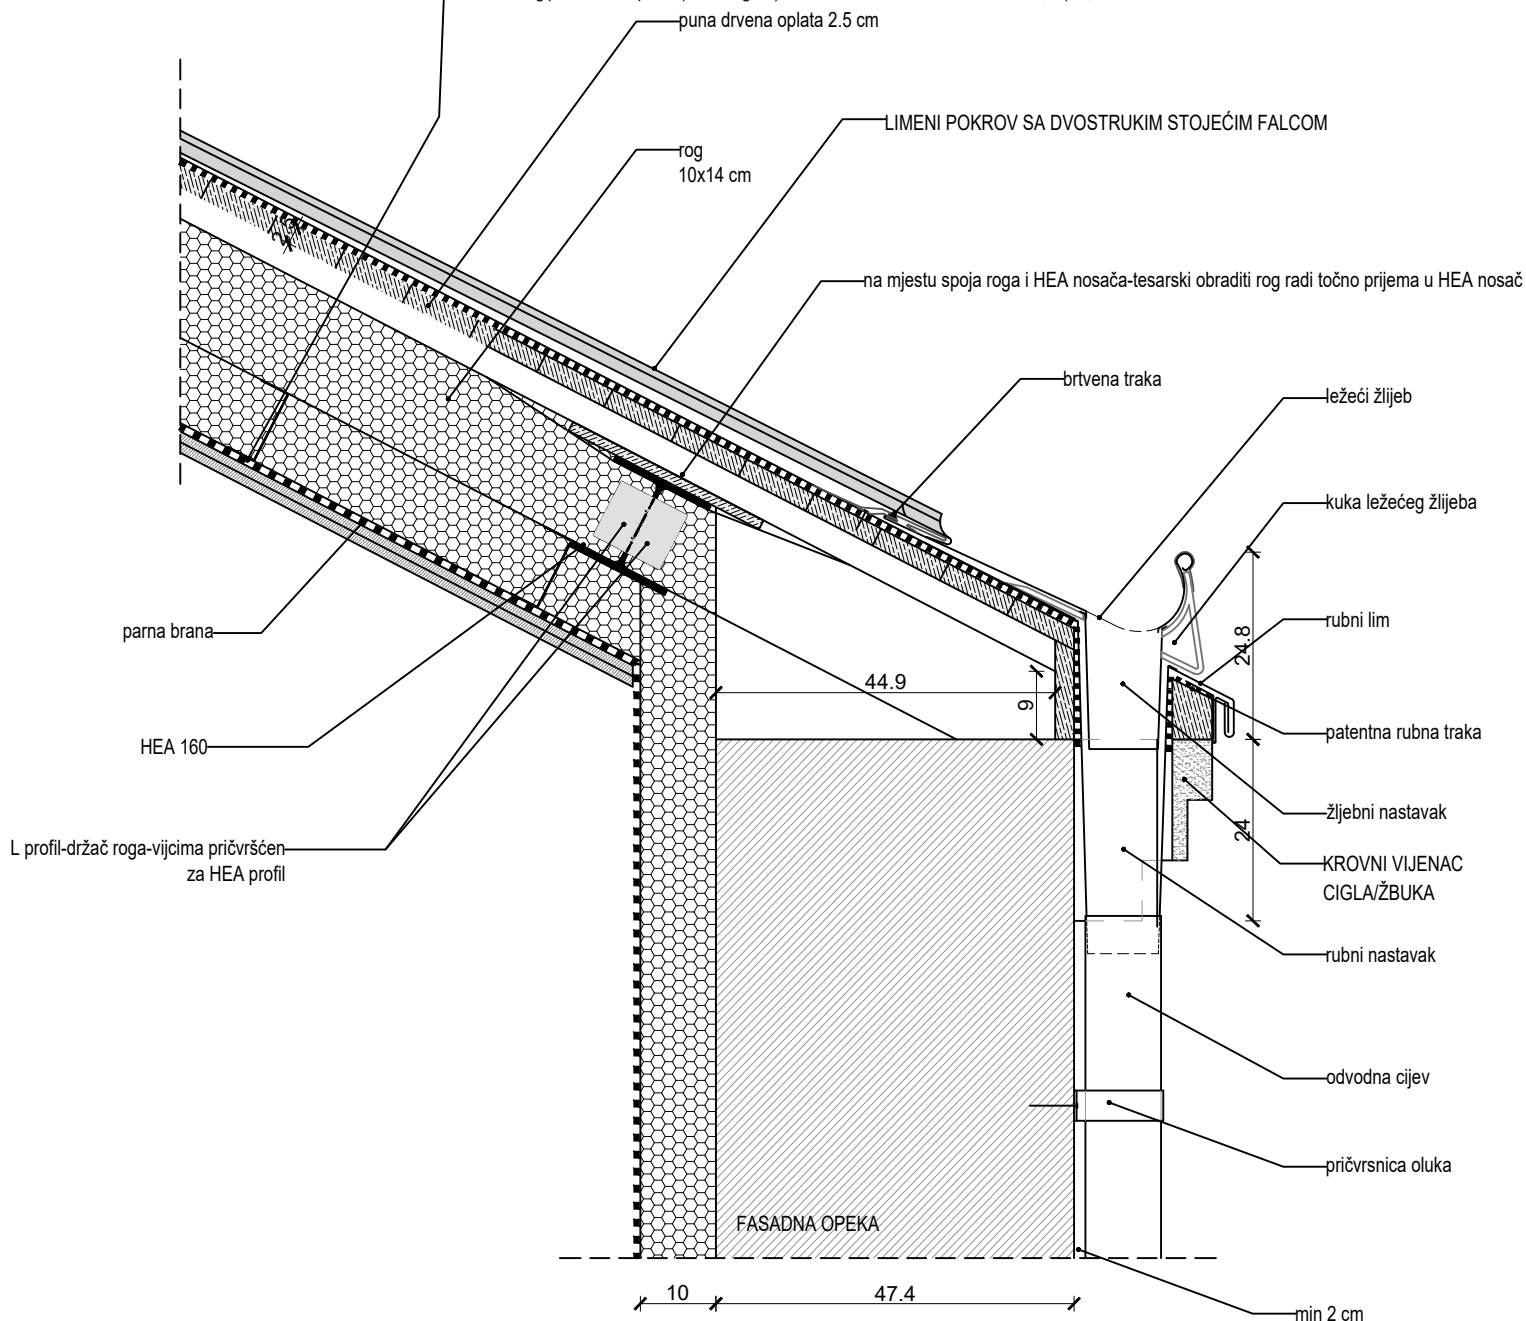


P R O A R H


Proarh Mateković d.o.o.
za arhitektonsko projektiranje

t. +385 1 46 36 015, +385 1 46 36 002, f. +385 1 45 52 878
Kneza Mislava 15, Zagreb, 10000, Croatia

investitor :	Virovitičko-podravska županija, Trg Ljudevita Patačića 1, 33000 Virovitica, 93362201007	glavni projektant :	Davor Mateković dia	sadržaj :	DETALJ D10a / m 1:10
gradevina :	Centar za kulturu zdravlja - Rekonstrukcija dvorca Janković u Cabuni	projektant :	Davor Mateković dia	detalj izvedbe strehe sa ležećim žljebom	
lokacija :	Cabuna, k.č.br. 607 k.o. Cabuna	suradnici :	Tomislav Stojan dia Nataša Mandir, mag.ing.arch.	br. t.d. / ZOP:	07/14, 07-14-H
faza :	IZVEDBENI PROJEKT	direktor :	Tomislav Stojan, dia.	datum :	studeni 2020.
				list :	

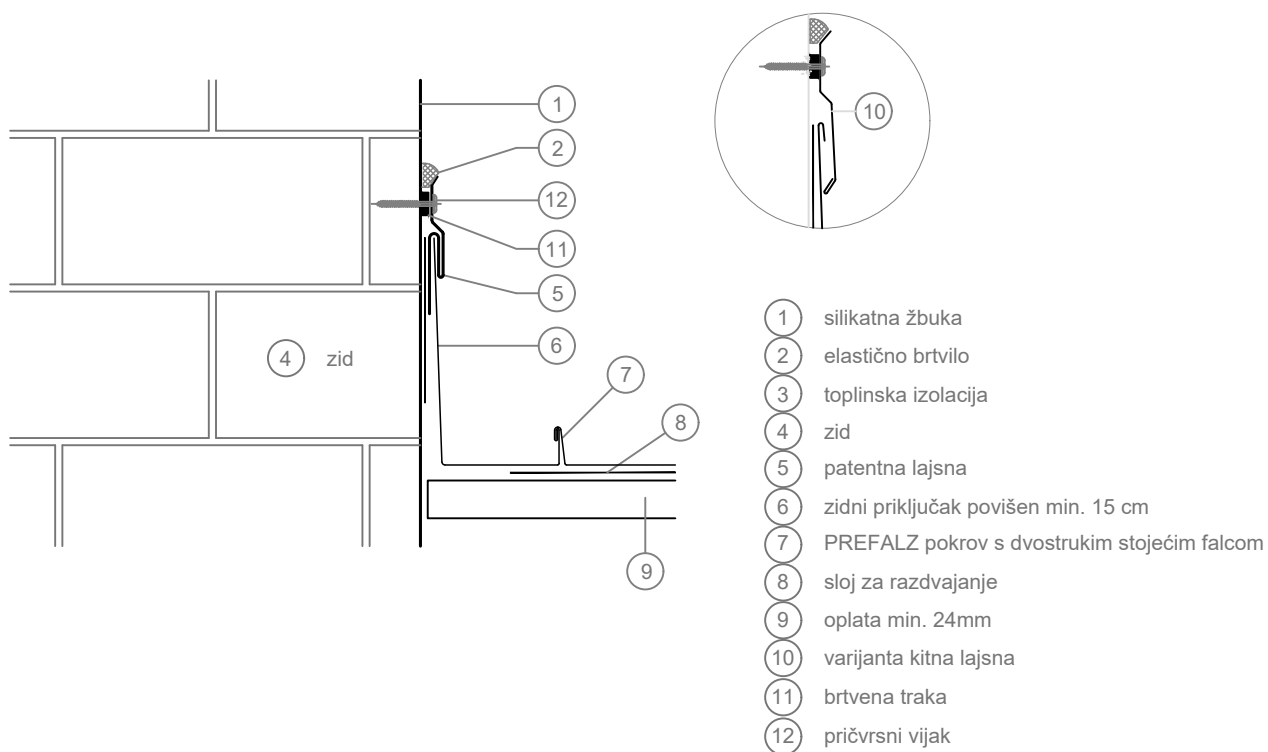

investitor : Virovitičko-podravska županija, Trg Ljudevita Patačića 1, 33000 Virovitica, 93362201007	glavni projektant : Davor Mateković dia	sadržaj : DETALJ D11 / m 1:5 detalj bočnog zidnog priključka
gradevina : Centar za kulturu zdravlja - Rekonstrukcija dvorca Janković u Cabuni	projektant : Davor Mateković dia	
lokacija : Cabuna, k.č.br. 607 k.o. Cabuna	suradnici : Tomislav Stojan dia Nataša Mandir, mag.ing.arch.	br. t.d. / ZOP: 07/14, 07-14-H
faza : IZVEDBENI PROJEKT	direktor : Tomislav Stojan, dia.	datum : studeni 2020.
		list :

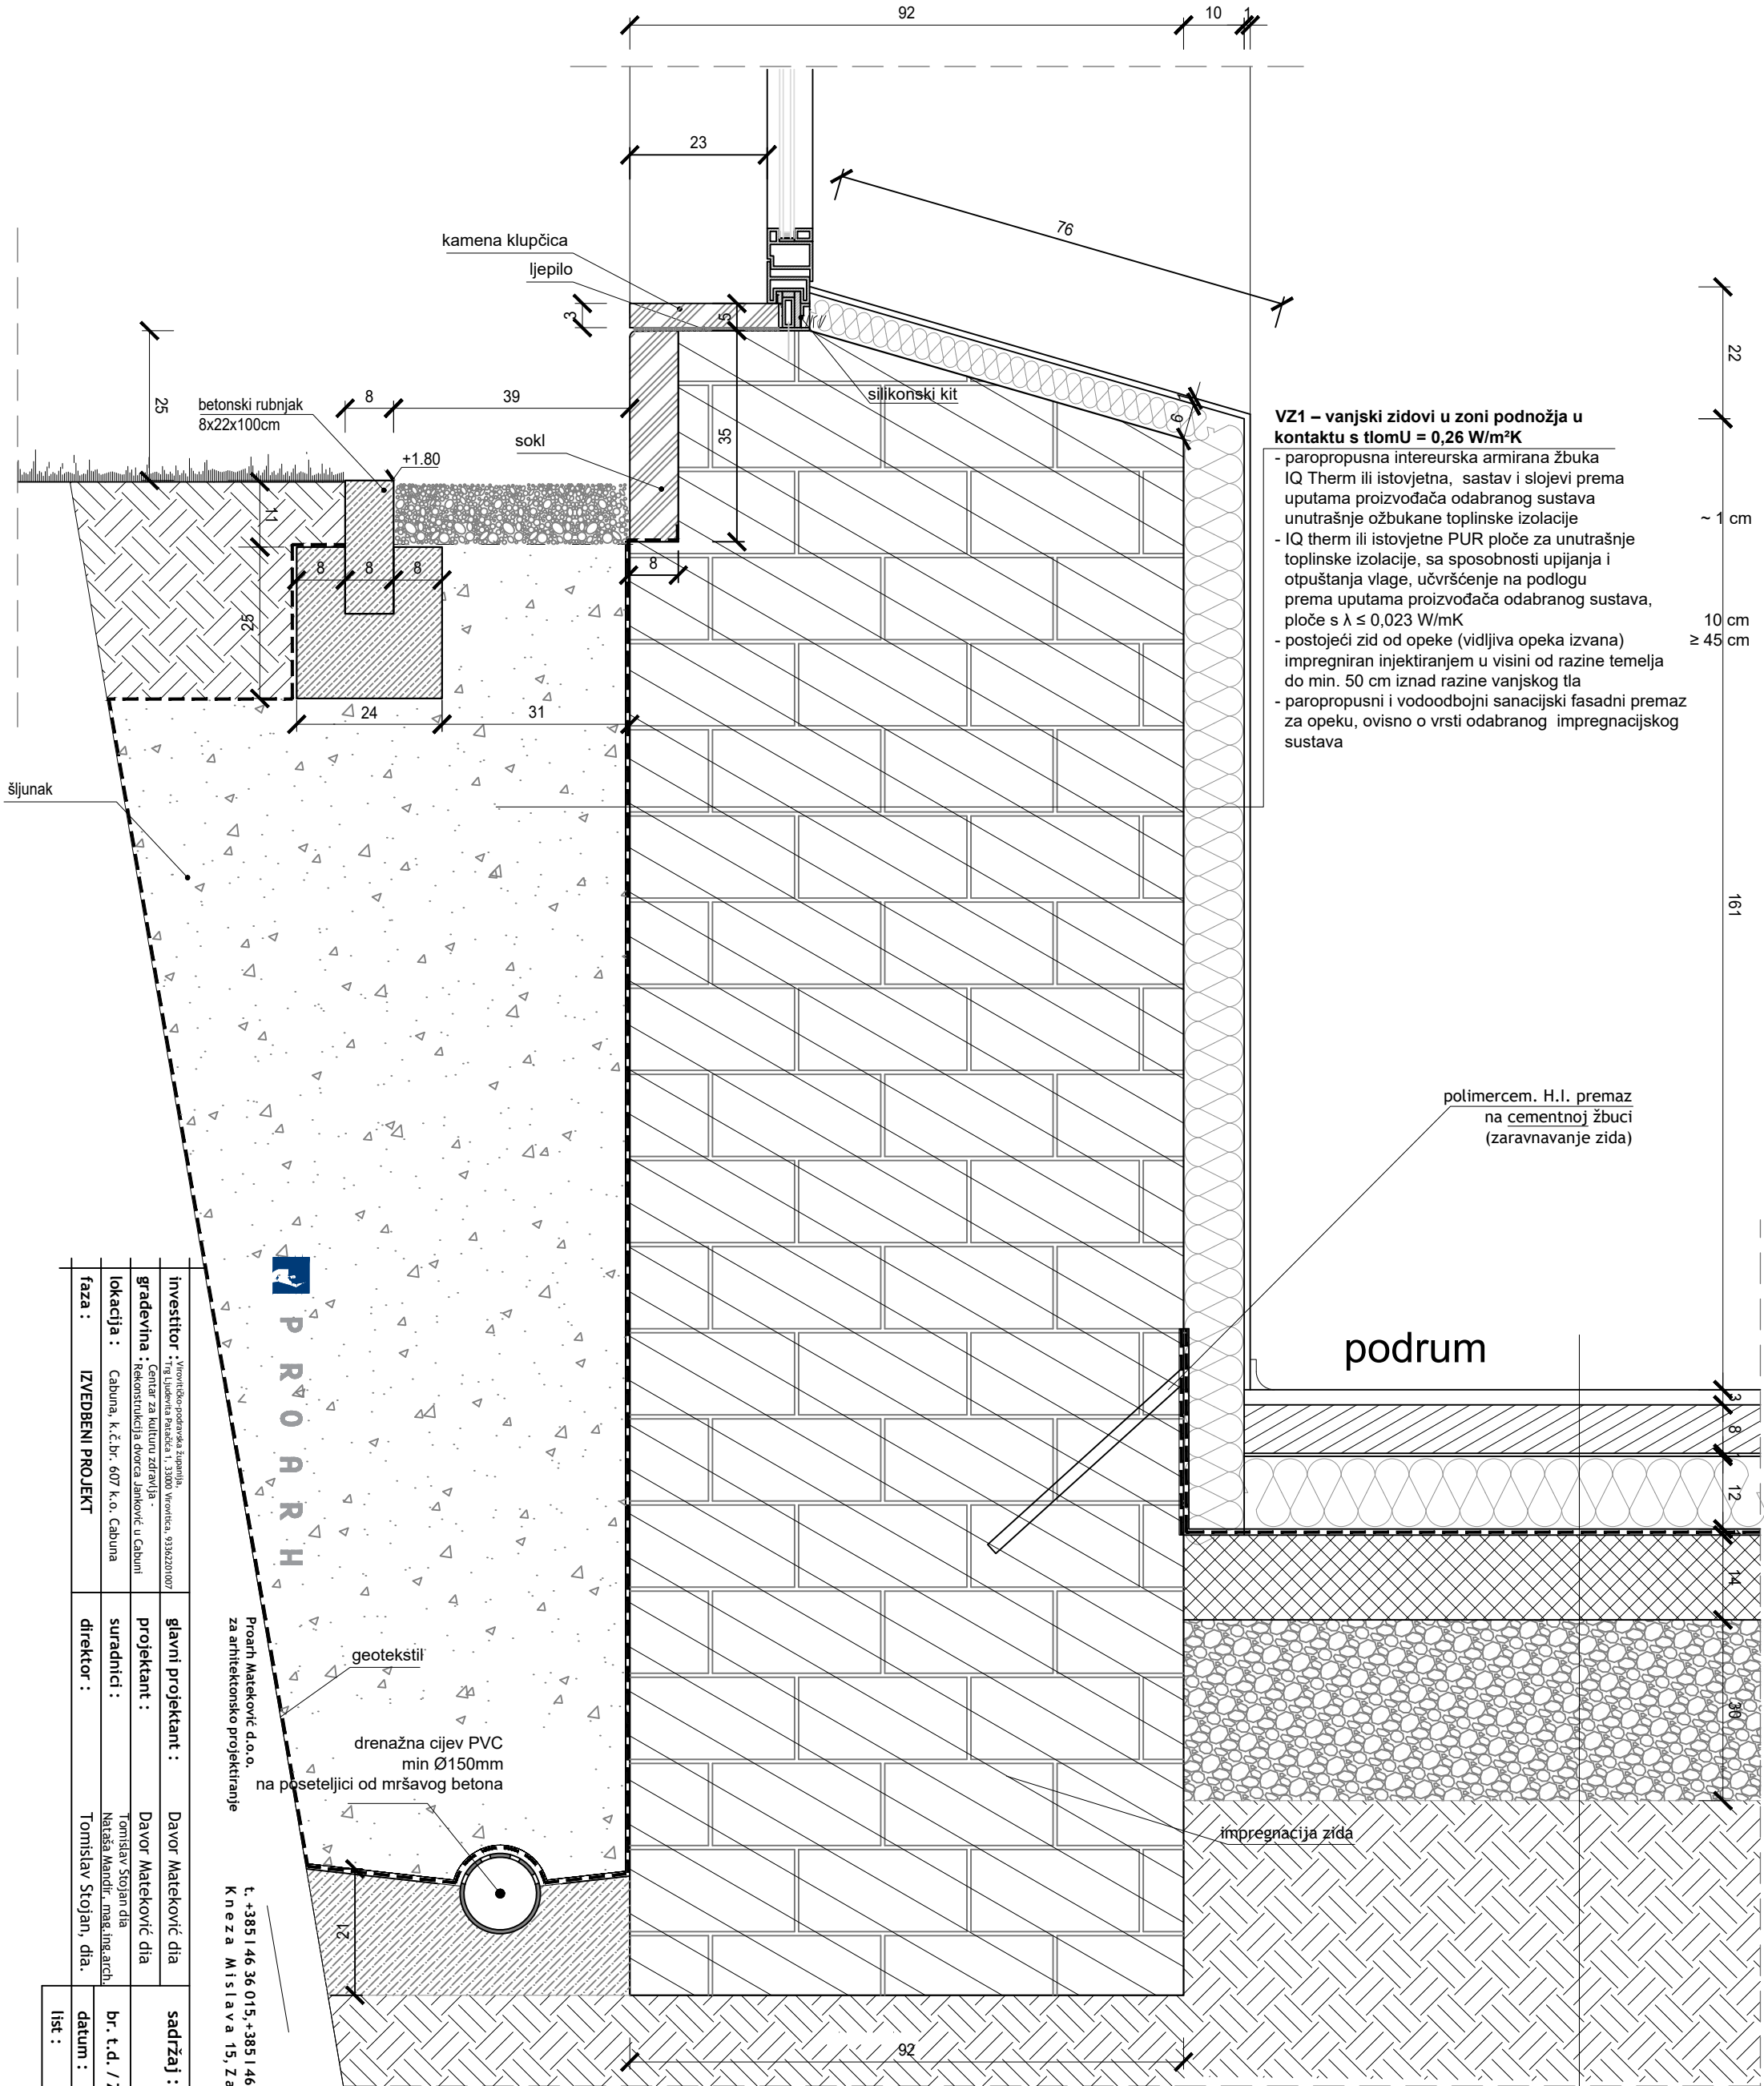

VZ1 – vanjski zidovi u zoni podnožja u kontaktu s tlom $U = 0,26 \text{ W/m}^2\text{K}$

- paropropusna intereurska armirana žbuka IQ Therm ili istovjetna, sastav i slojevi prema uputama proizvođača odabranog sustava
- unutrašnje ožbukane toplinske izolacije
- IQ therm ili istovjetne PUR ploče za unutrašnje toplinske izolacije, sa sposobnosti upijanja i otpuštanja vlage, učvršćenje na podlogu prema uputama proizvođača odabranog sustava, ploče s $\lambda \leq 0,023 \text{ W/mK}$
- postojeći zid od opeke (vidljiva opeka izvana) impregniran injektiranjem u visini od razine temelja do min. 50 cm iznad razine vanjskog tla
- paropropusni i vodoodbojni sanacijski fasadni premaz za opeku, ovisno o vrsti odabranog impregnacijskog sustava

polimercem. H.I. premaz
na cementnoj žbuci
(zaravnavanje zida)

podrum


impregnacija zida

P1 – pod na tlu $U = 0,28 \text{ W/m}^2\text{K}$


- podna obloga – ovisno o konačnom izboru uređenja interieura
- armirana betonska podloga, mikroarmirana i fino zaglađena u izvedbi
- pjenasta PE folija za prigušenje topota, polagana s preklopima
- toplinska izolacija – XPS ploče (30 kg/m^3) s $\lambda \leq 0,033 \text{ W/mK}$ u dva sloja
- polimerbitumenske hidroizolacijske trake za zavarivanje na hladnom bitumenskom prednamazu
- lagano armirana betonska podloga (2400 kg/m^3)
- nabijeni krupni šljunak

investitor	glavni projektant	sadržaj
Virovitičko-podravski županija "Virovitičko-podravski županija"	Davor Mateković dia	detalji / D 13 m 1:10
gradjevina	projektant	
Centar za kulturnu zbravljaju "rekonstrukcija dvorca Janjovčić u Gabuni"	Davor Mateković dia	
lokacija	suradnici	br. t.d. / ZOP:
Gabuna, k.č. br. 607 k.o. Gabuna	Tomislav Stojan dia	07/14, 07-14-H
faza	direktor	datum
IZVEDBENI PROJEKT	Tomislav Stojan, dia.	studenti 2020.
		list


Proarh Mateković d.o.o.
za arhitektonsko projektiranje
t. +385 1 46 36 015, +385 1 46 36 002, f. +385 1 45 52 878
Kneza Mislava 15, Zagreb, 10000, Croatia

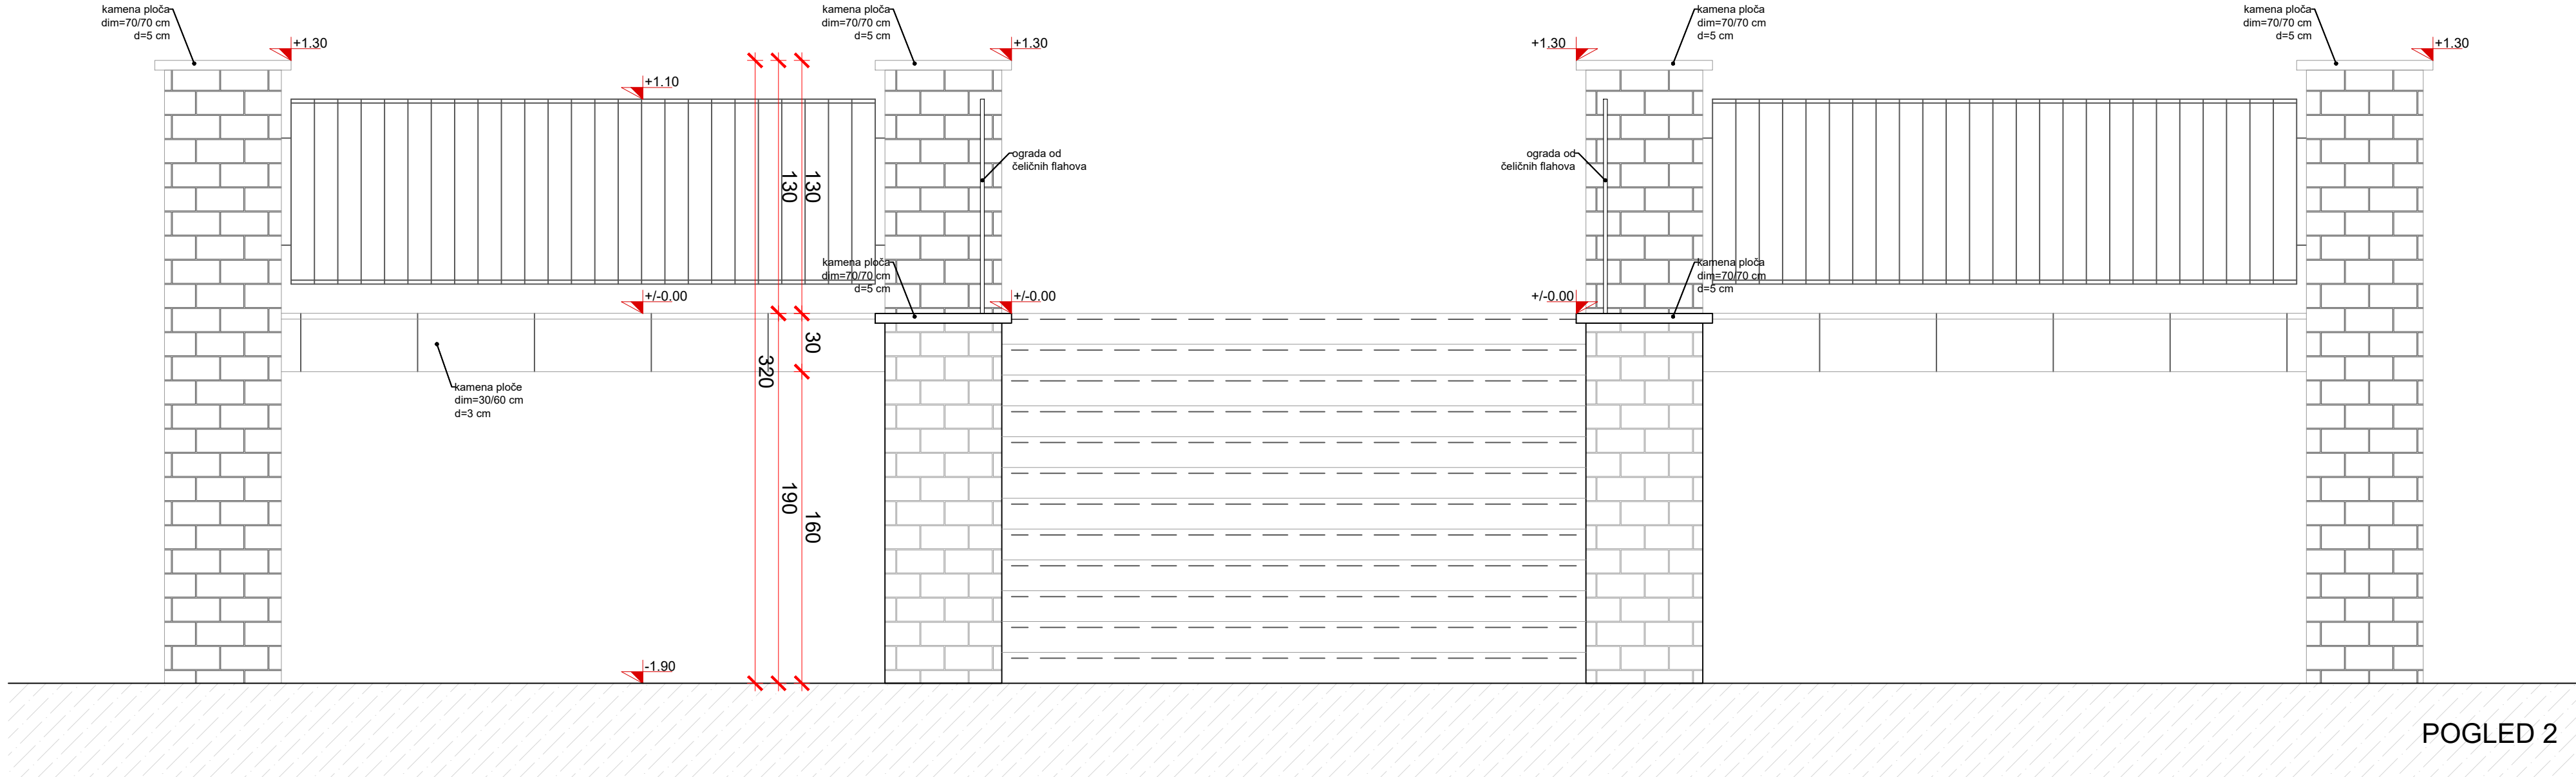


POGLED 2

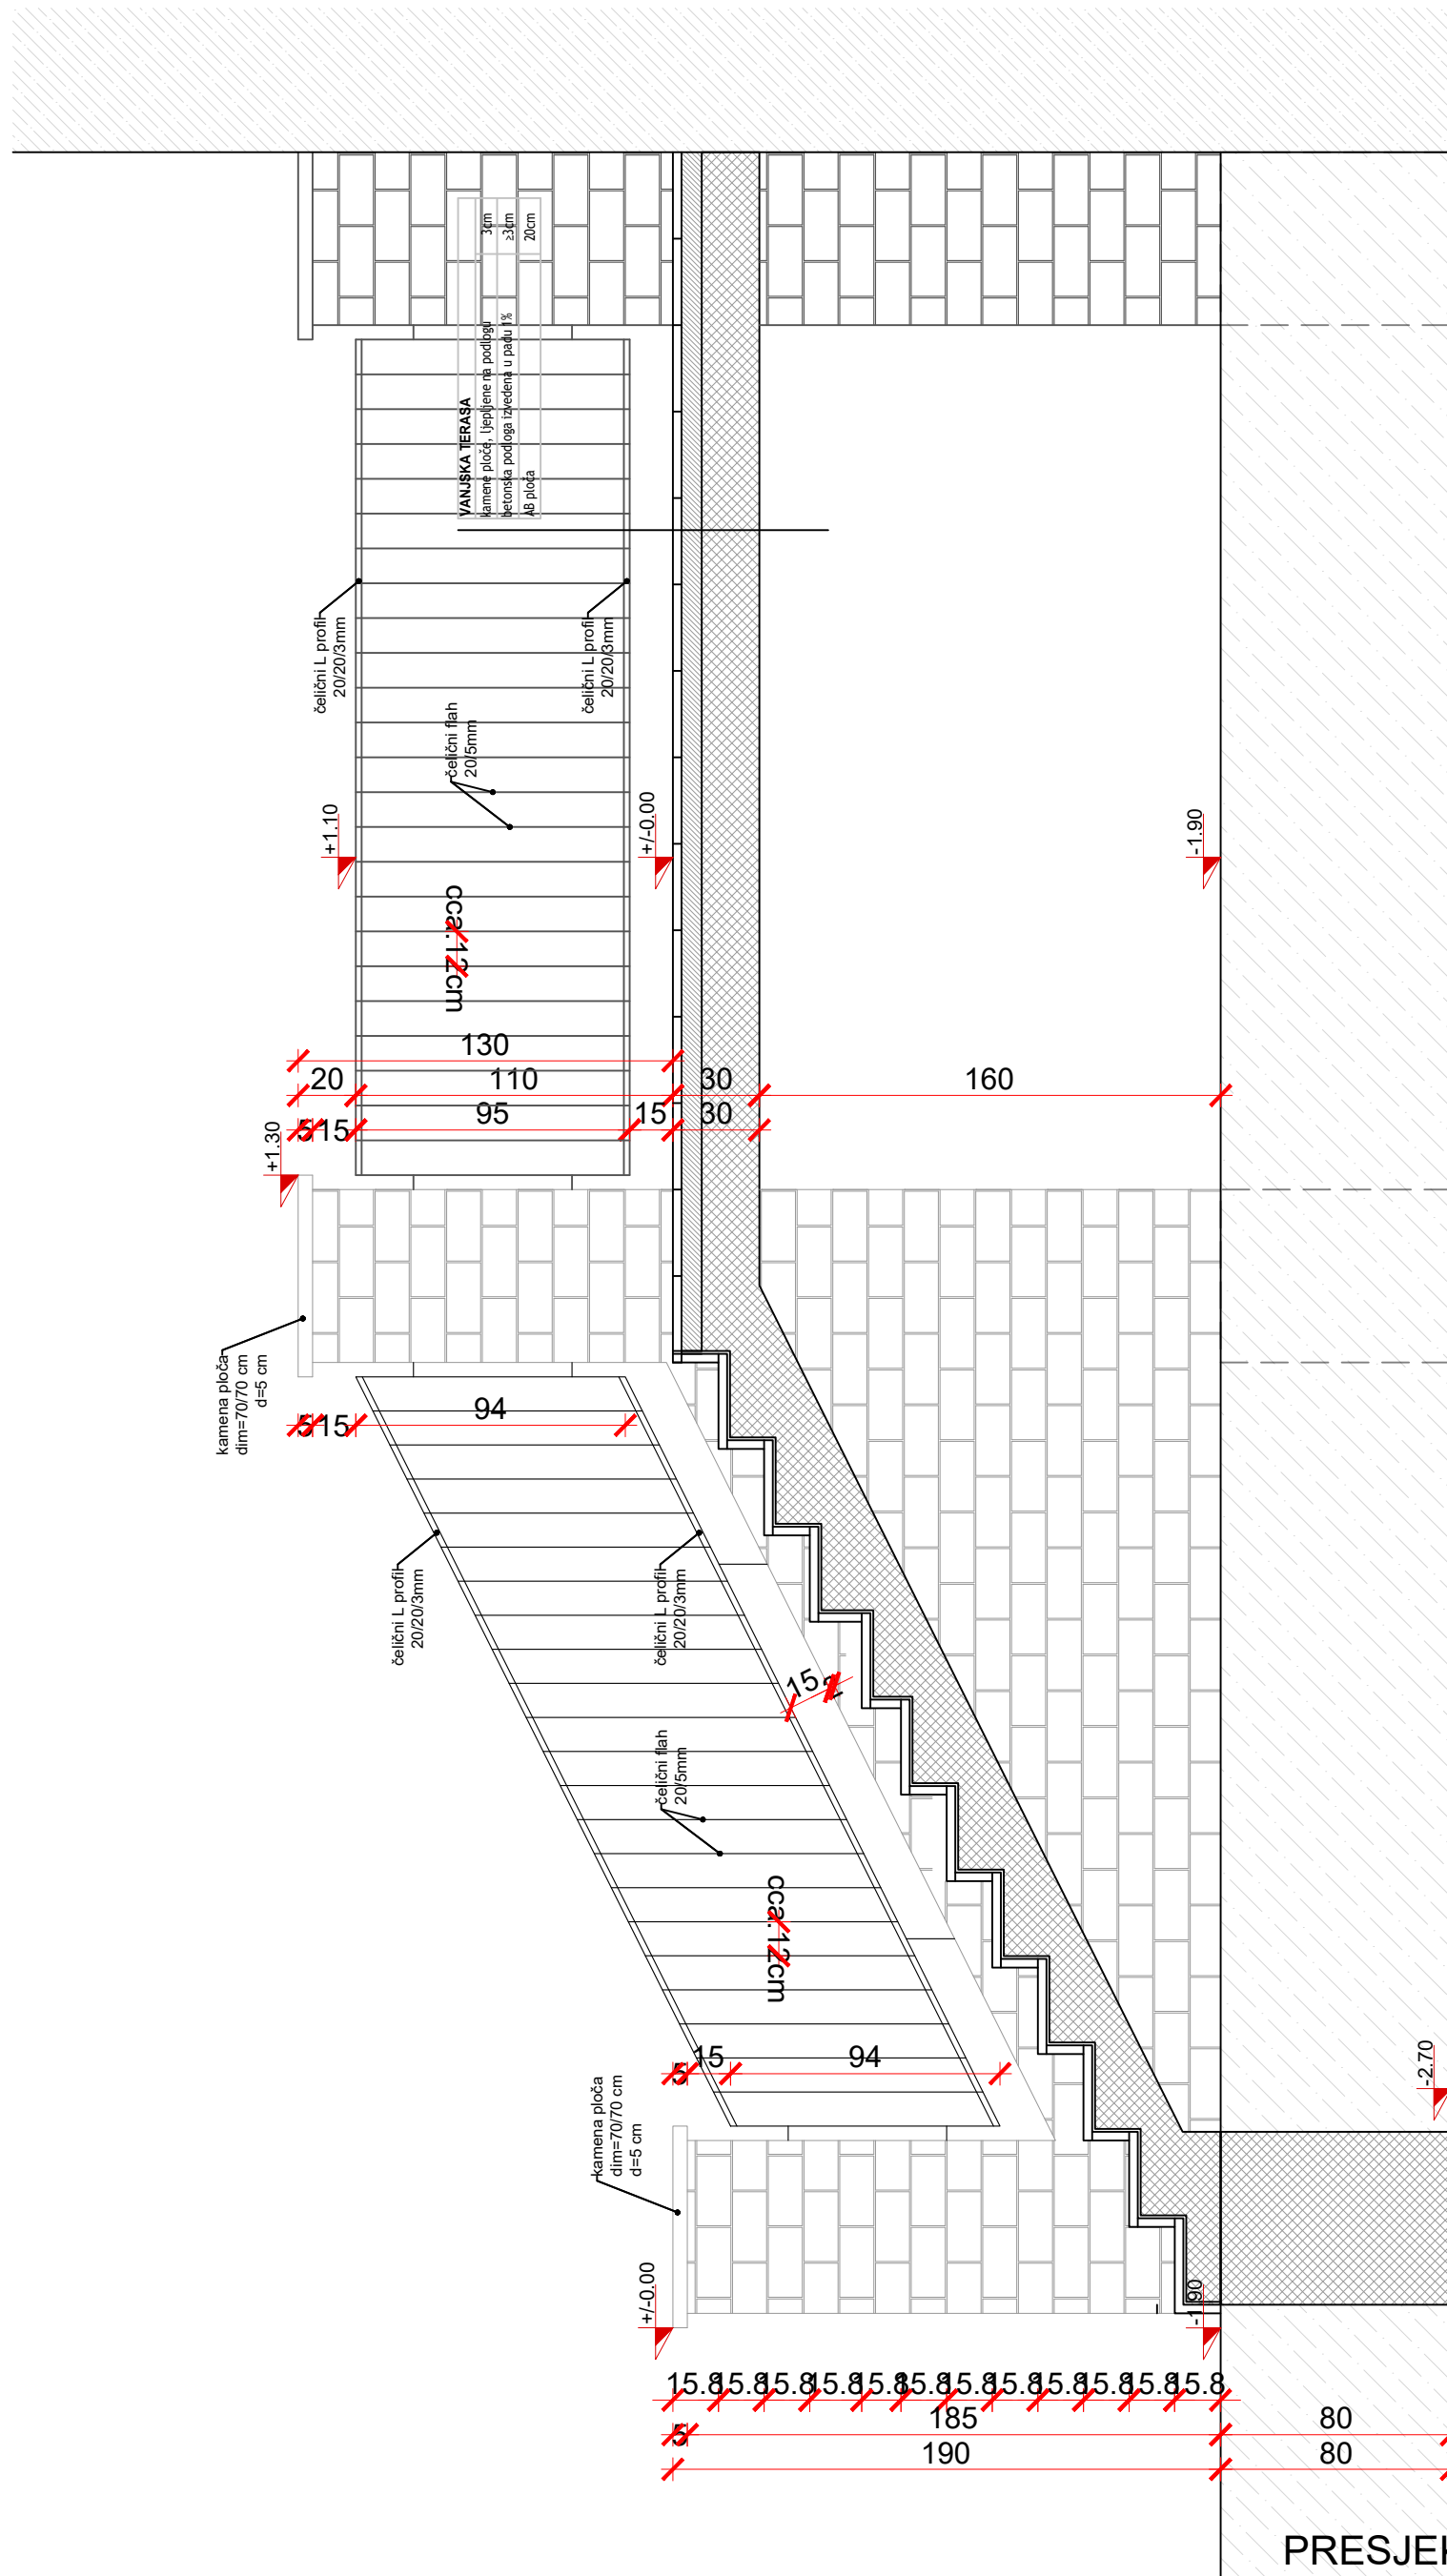

PRESJEK 1-1

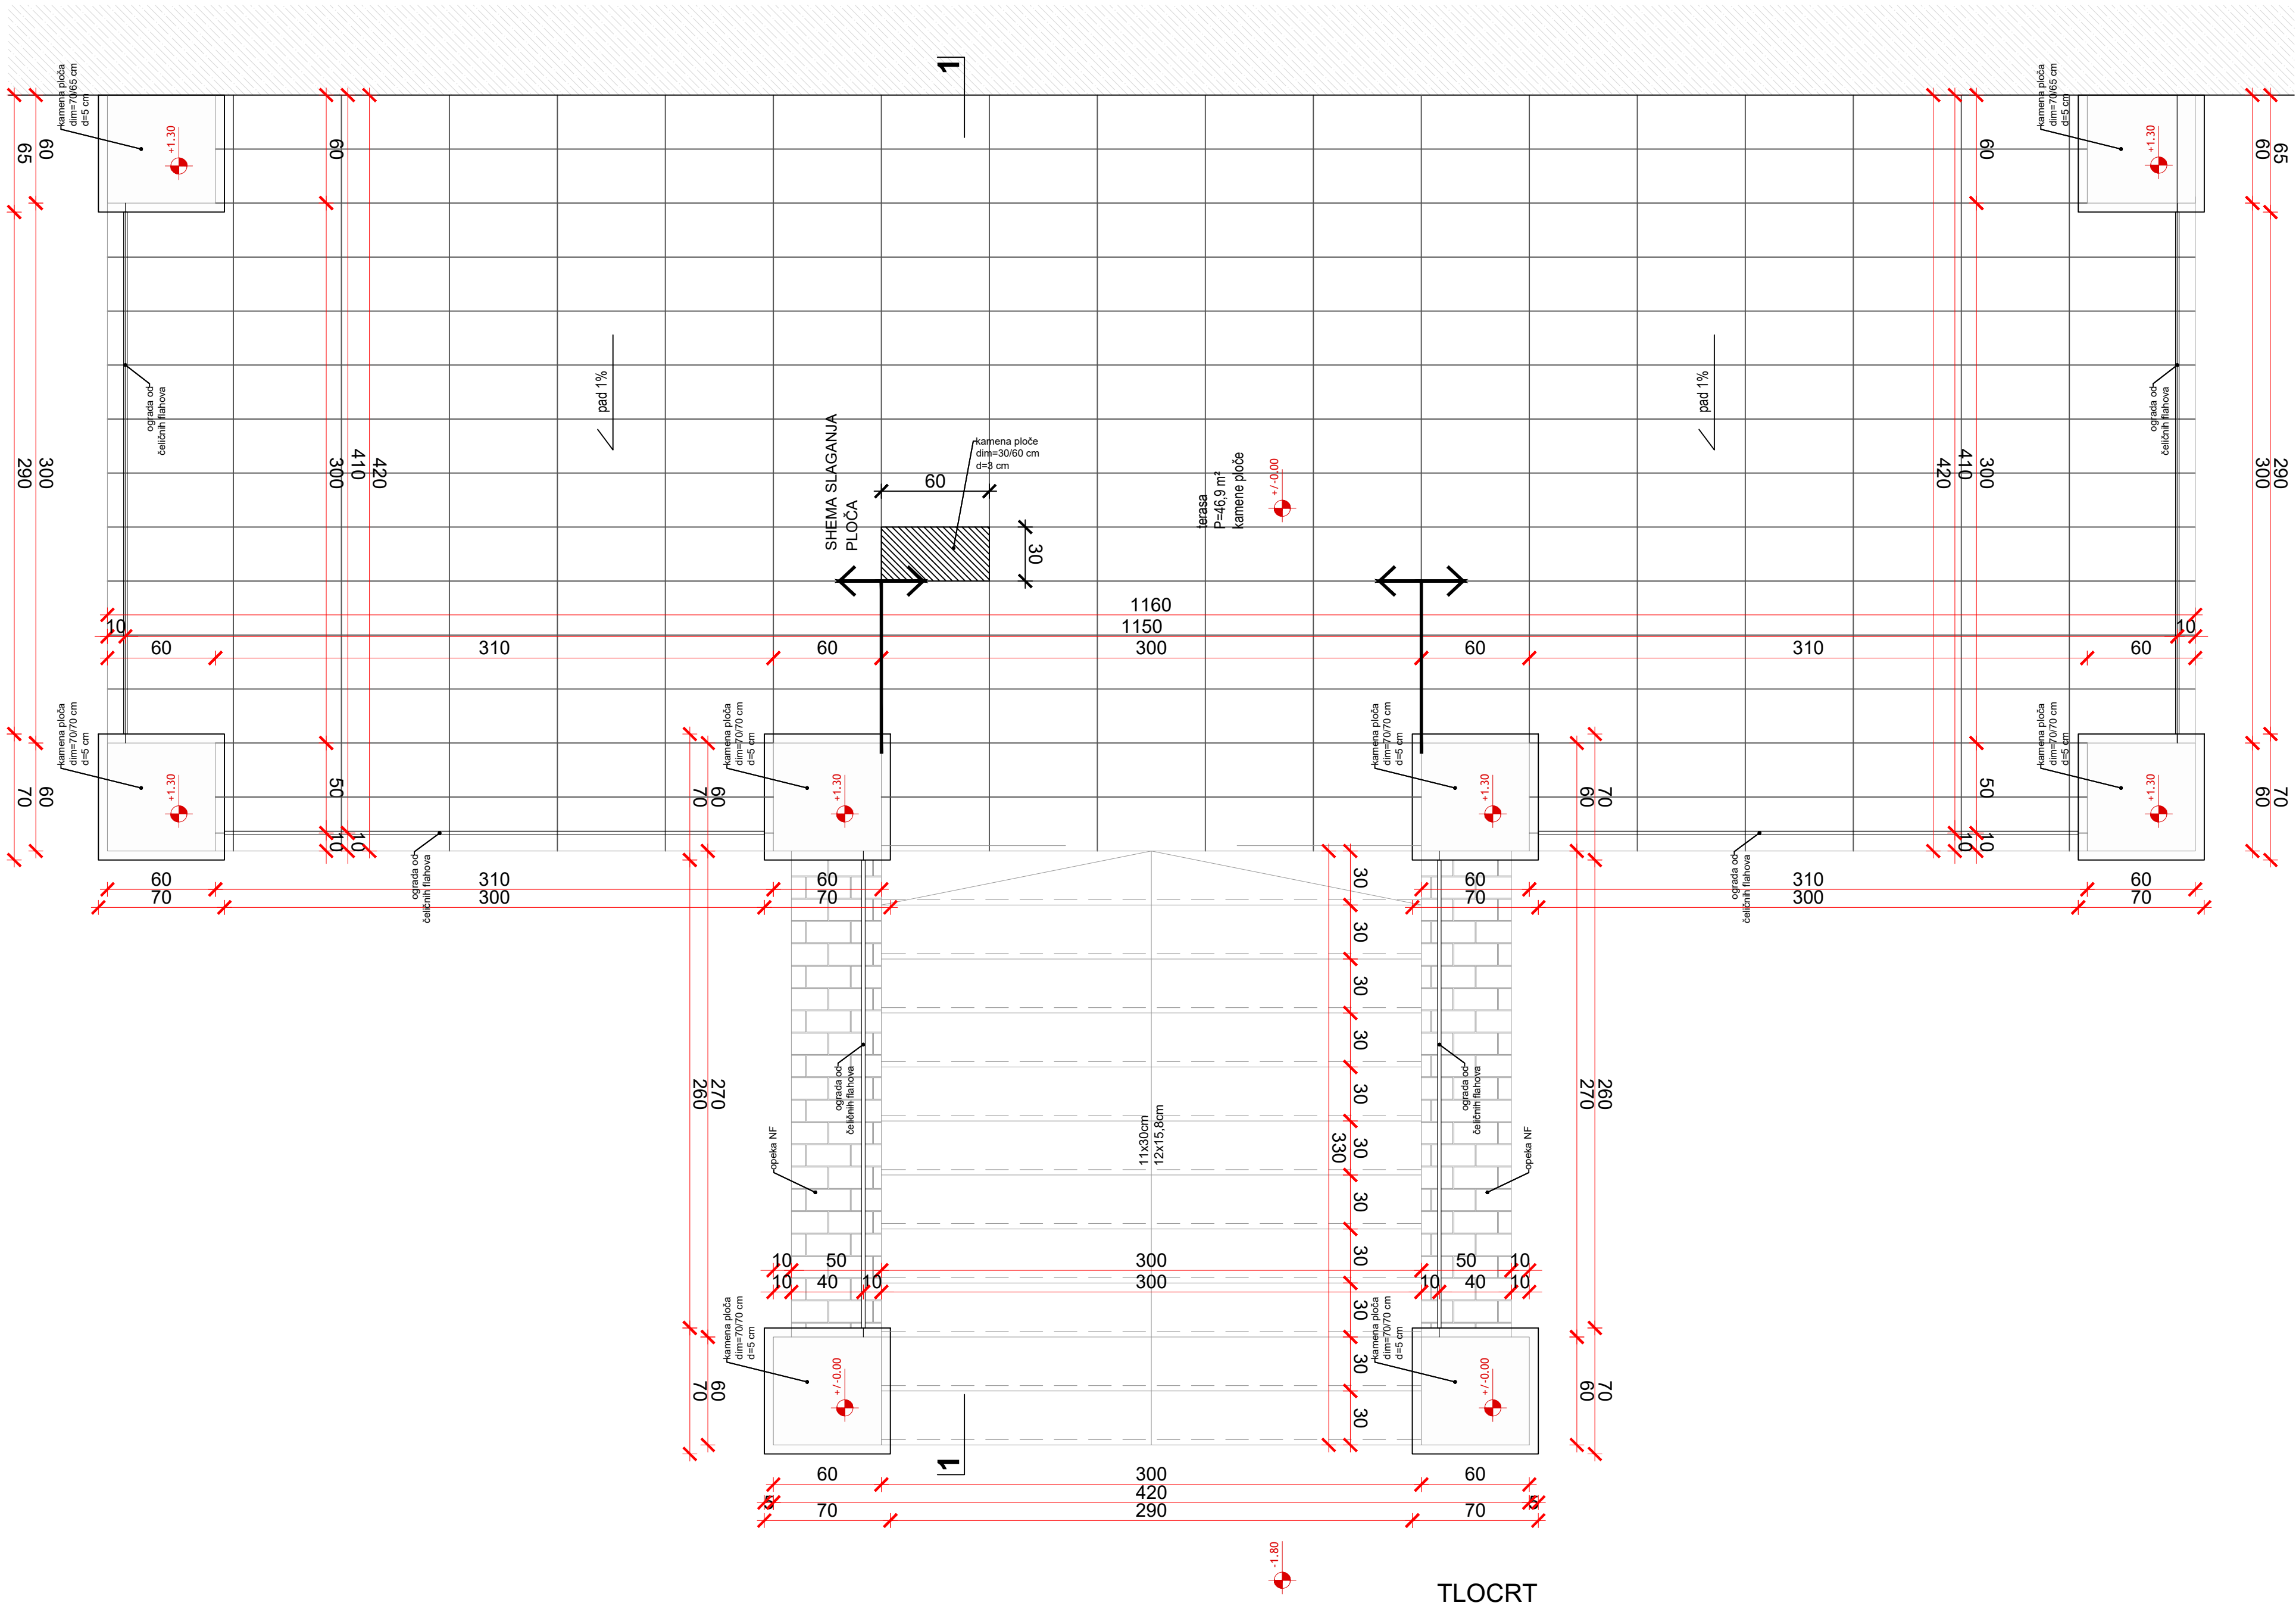


TLOCRT

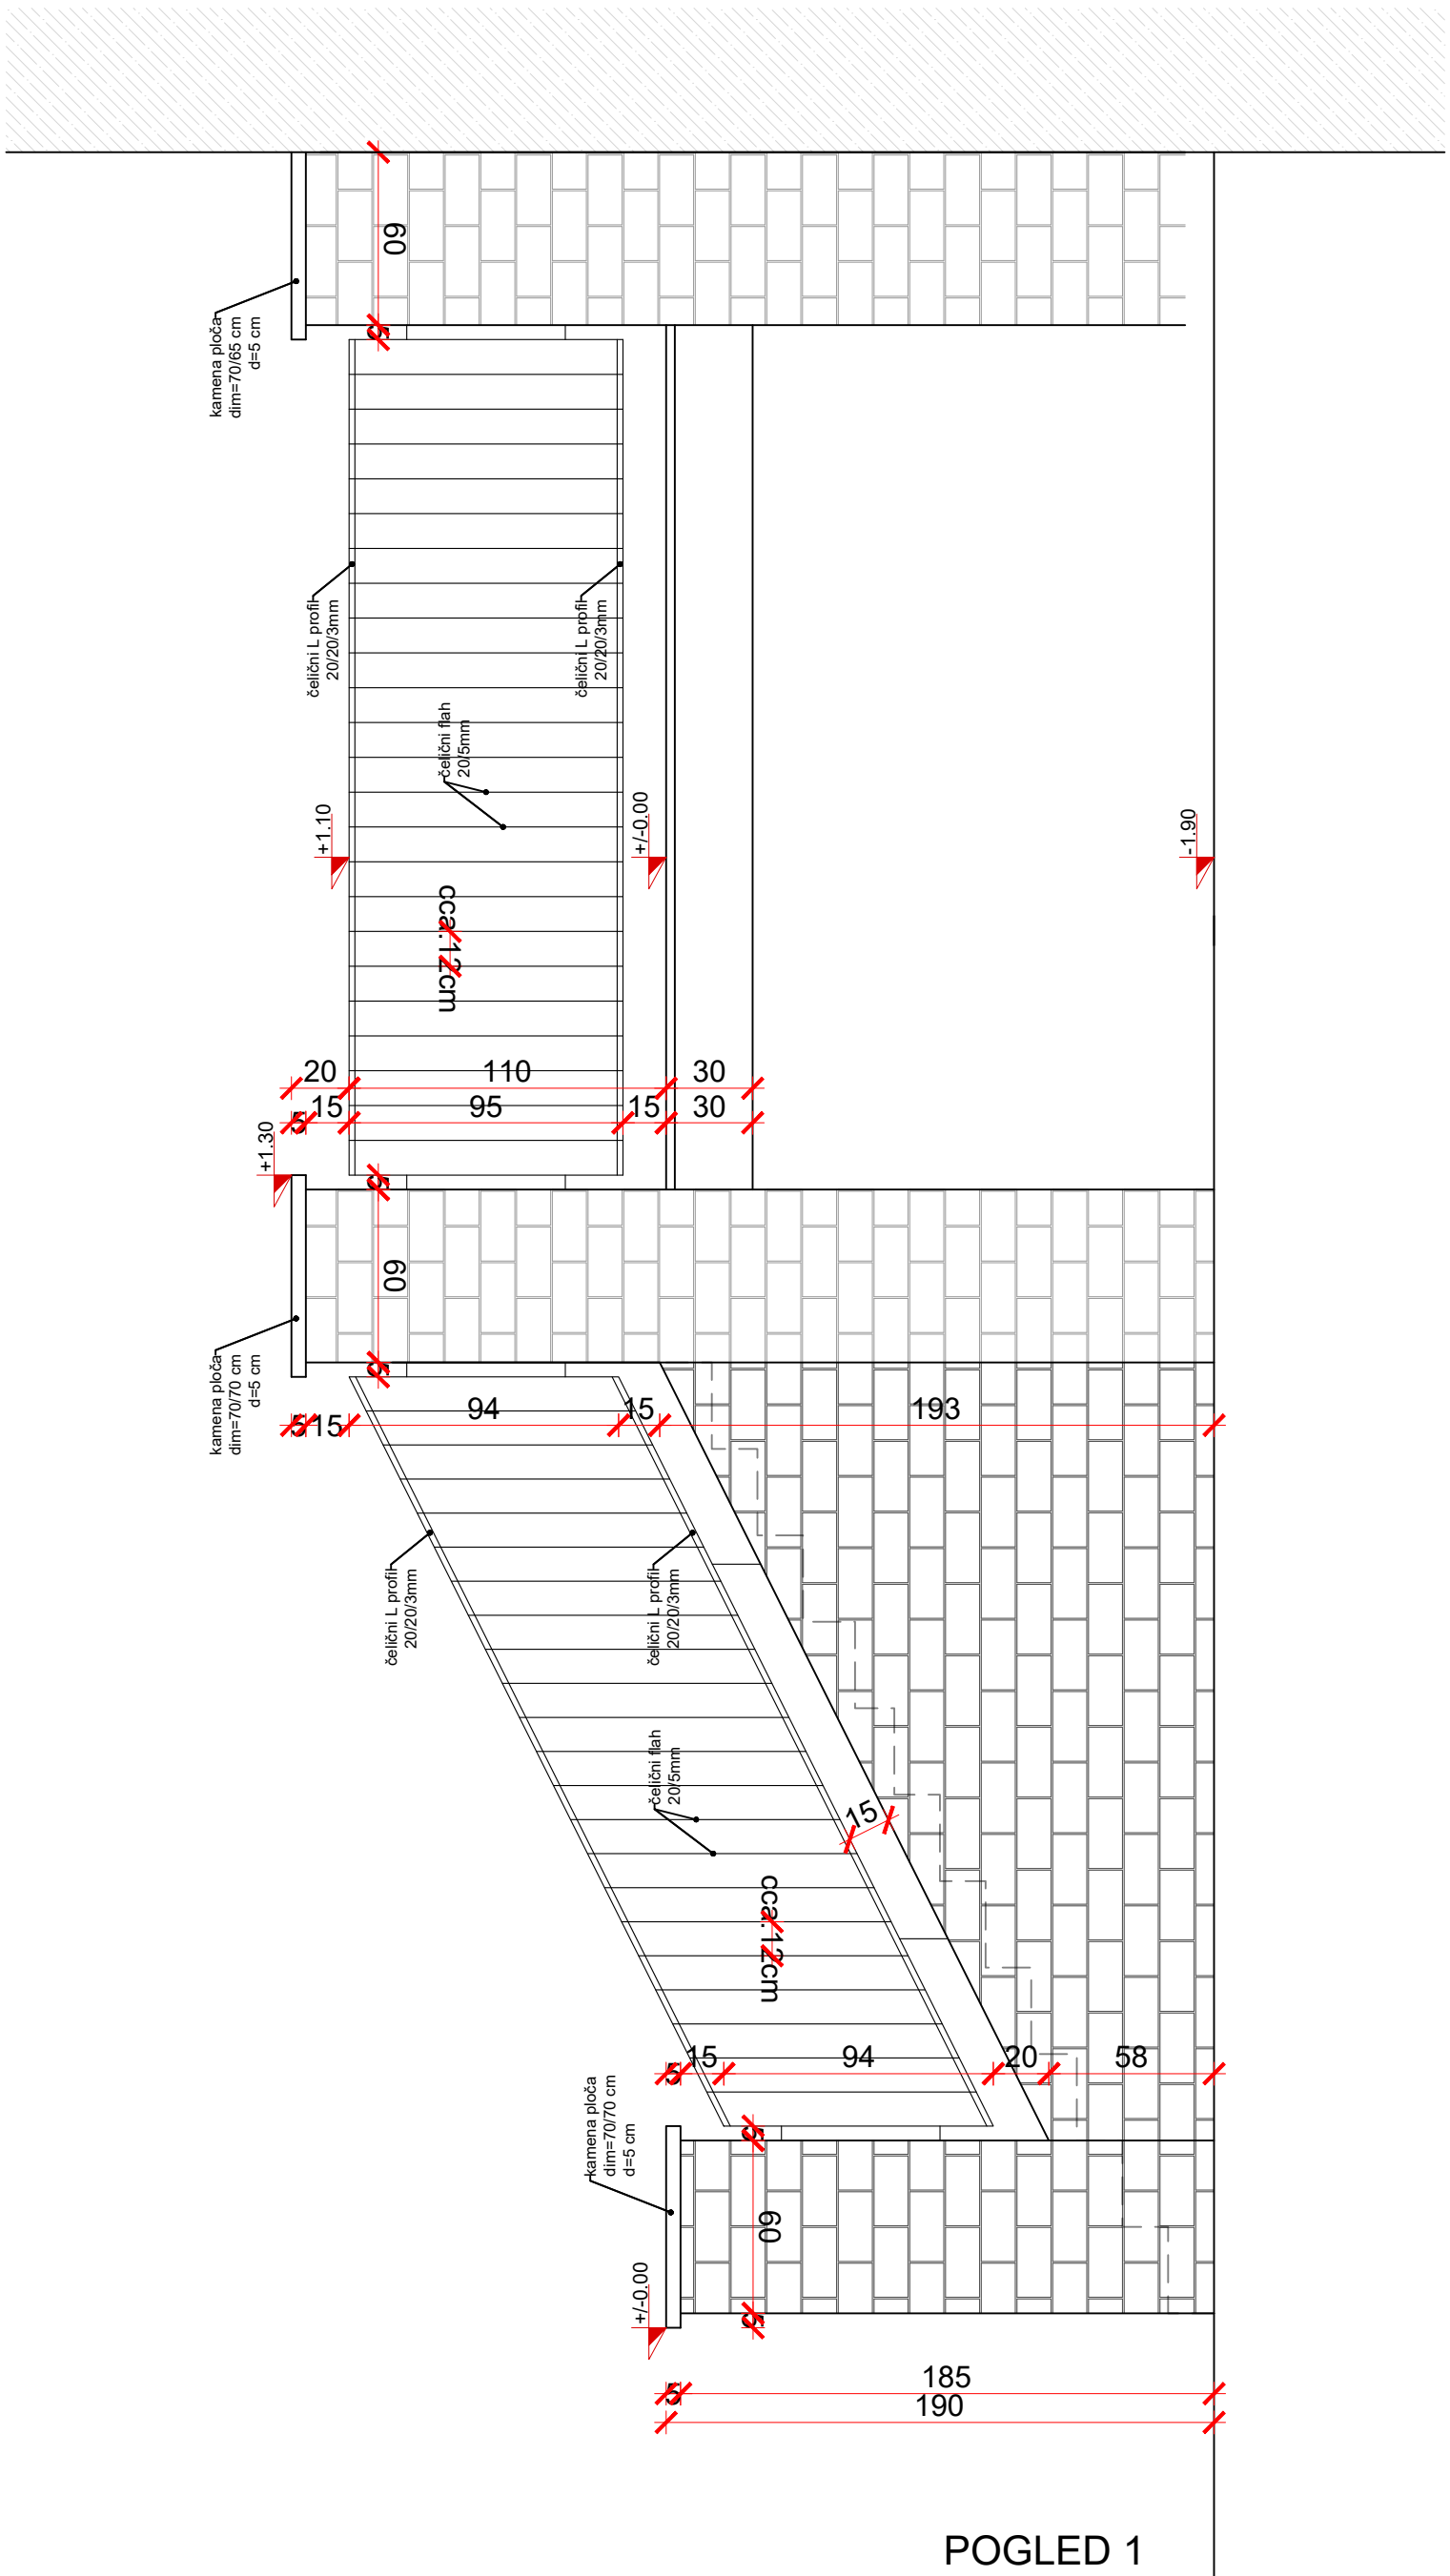

POGLED 1

K1 - KOSI KROV

- pokrov limom	-0,1 cm
- podložna folija, odgovarajuća za odabranu vrstu lima	~ 0,2 cm
- potkonstrukcija - drvena oplata	2,5 cm
- ventilirajuća šupljina - uzdužno postavljene platice	5 cm
- mineralna vuna (ispuna između rogova)	≥14 cm
- metalna potkonstrukcija s ispunom toplinskom izolacijom mineralna vuna u filcu (15-30 kg/m³)	≥ 10 cm
- parna brana - aluminijska folija kaširana na PE foliju	2 x 0.02 cm
- dvostruke gipskartonske ploče (~1000 kg/m³)	2,5 cm

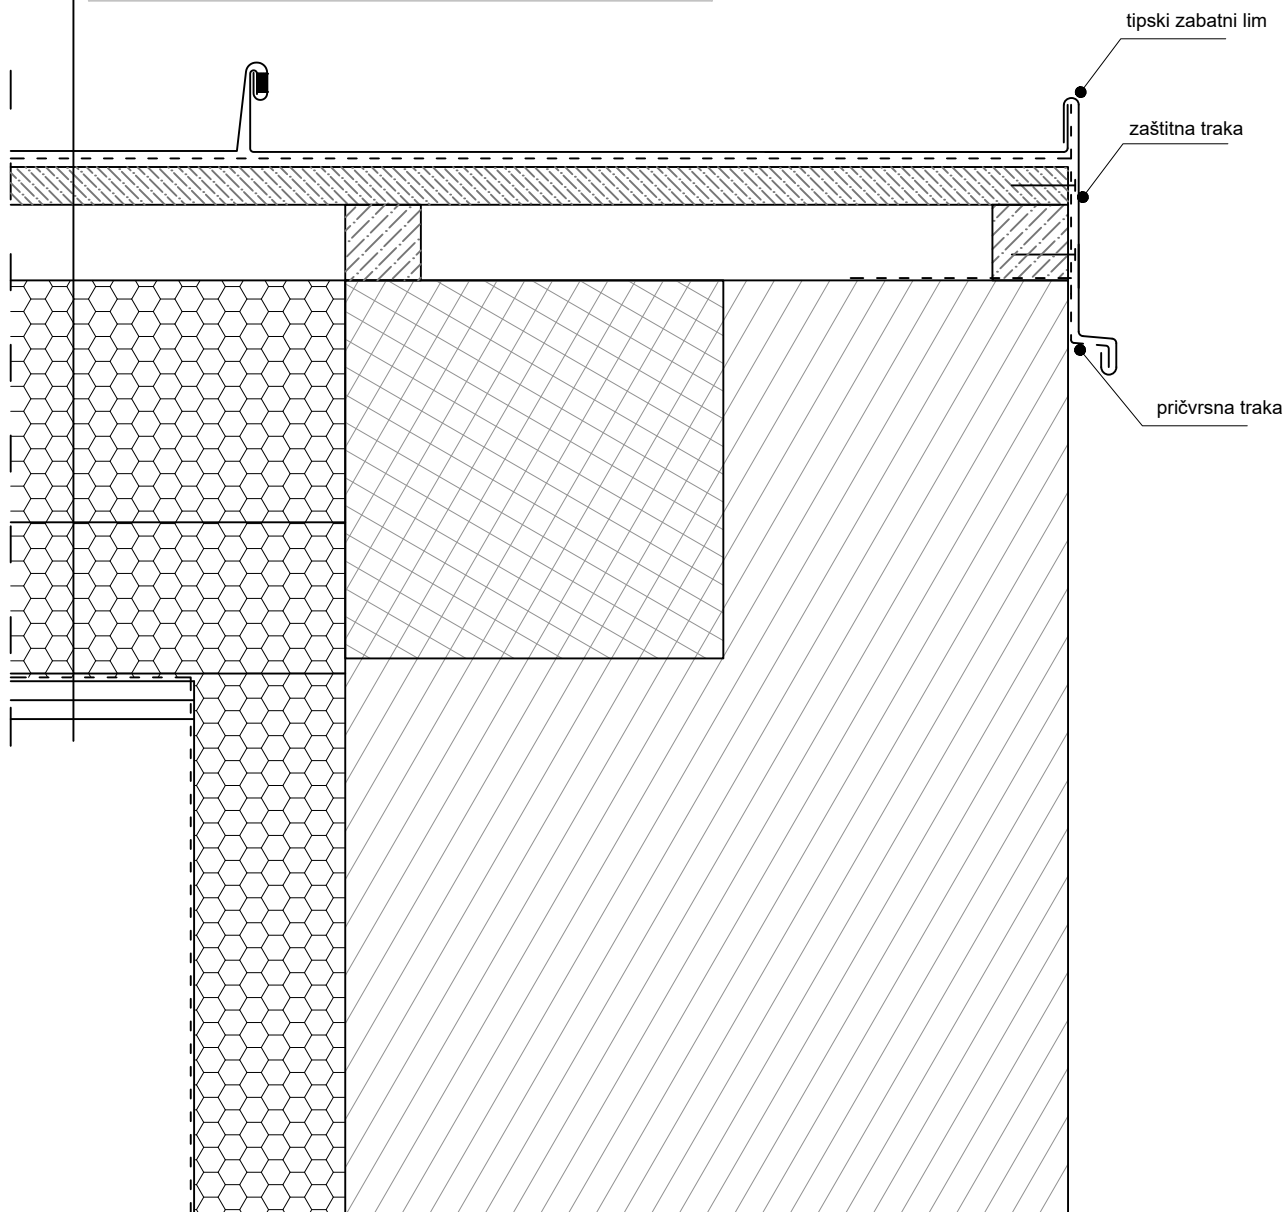**P R O A R H**

Proarh Mateković d.o.o.
za arhitektonsko projektiranje


t. +385 1 46 36 015, +385 1 46 36 002, f. +385 1 45 52 878
Kneza Mislava 15, Zagreb, 10000, Croatia

investitor :	Virovitičko-podravska županija, Trg Ljudevita Patačića 1, 33000 Virovitica, 93362201007	glavni projektant :	Davor Mateković dia	sadržaj : DETALJ D15 / m 1:5 detalj zabata
gradevina :	Centar za kulturu zdravlja - Rekonstrukcija dvorca Janković u Cabuni	projektant :	Davor Mateković dia	
lokacija :	Cabuna, k.č.br. 607 k.o. Cabuna	suradnici :	Tomislav Stojan dia Nataša Mandir, mag.ing.arch.	br. t.d. / ZOP: 07/14, 07-14-H
faza :	IZVEDBENI PROJEKT	direktor :	Tomislav Stojan, dia.	datum : studeni 2020.
				list :

K1 - KOSI KROV

- pokrov limom	-0,1 cm
- podložna folija, odgovarajuća za odabranu vrstu lima	~ 0,2 cm
- potkonstrukcija - drvena oplata	2,5 cm
- ventilirajuća šupljina - uzdužno postavljene platice	5 cm
- mineralna vuna (ispuna između rogova)	≥14 cm
- metalna potkonstrukcija s ispunom toplinskom izolacijom	
mineralna vuna u filcu (15-30 kg/m³)	≥ 10 cm
- parna brana - aluminijska folija kaširana na PE foliju	2 x 0.02 cm
- dvostruke gipskartonske ploče (~1000 kg/m³)	2,5 cm

- ① limeni pokrov s dvostrukim stojećim falcom
- ② tipski grebeni pokrov
- ③ perforirani lim
- ④ vijak s gumicom
- ⑤ Klin od pjene samoljepljiv
- ⑥ Podložna folija

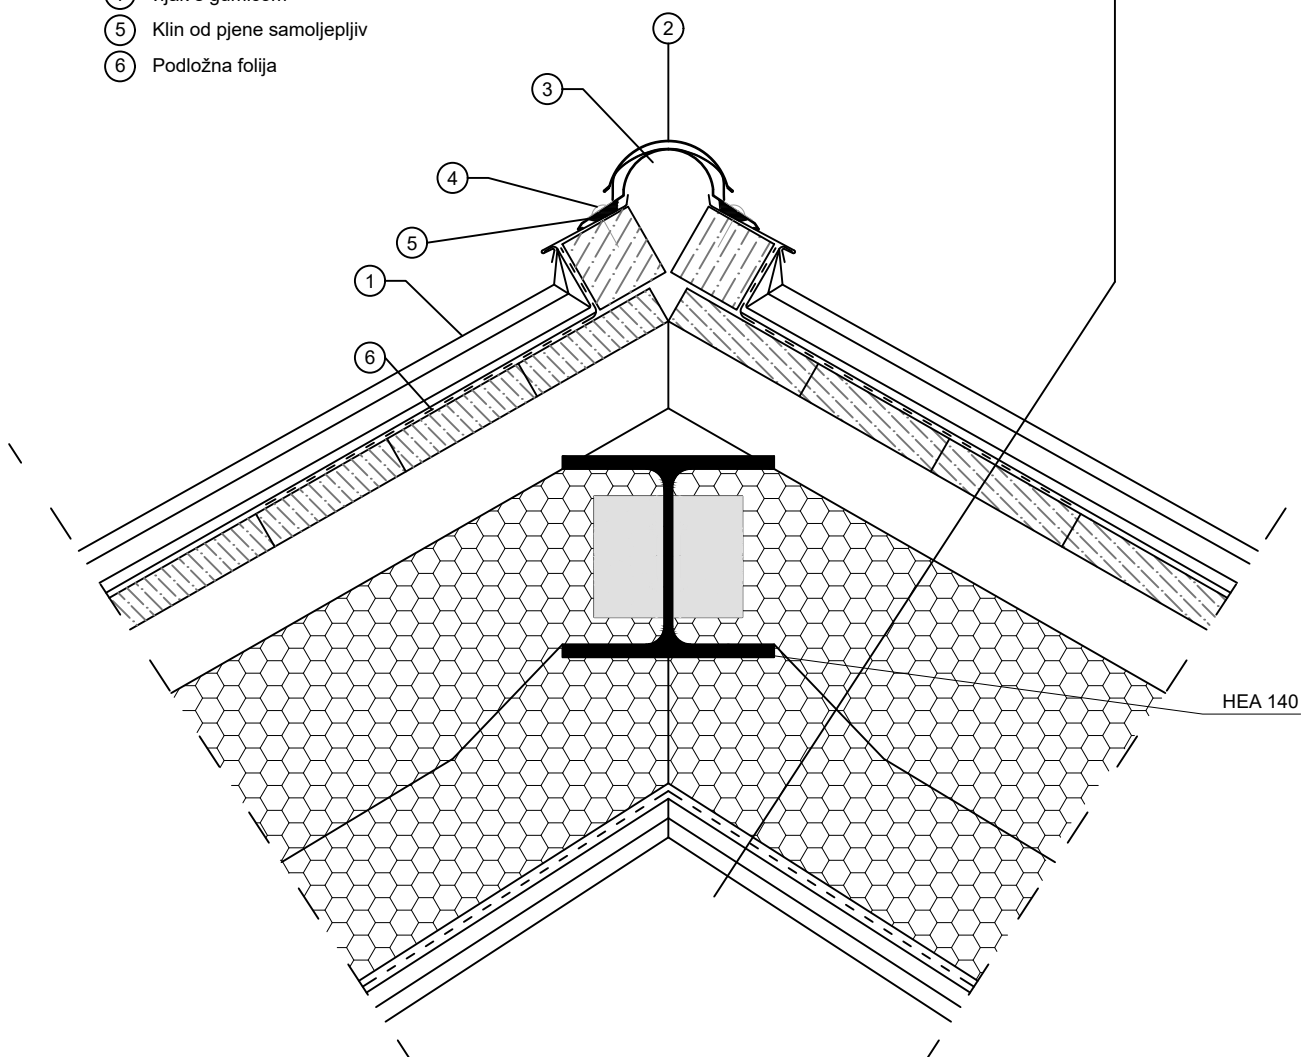

P R O A R H

Proarh Mateković d.o.o.
za arhitektonsko projektiranje





t. +385 1 46 36 015, +385 1 46 36 002, f. +385 1 45 52 878
Kneza Mislava 15, Zagreb, 10000, Croatia

investitor : Virovitičko-podravska županija, Trg Ljudevita Patačića 1, 33000 Virovitica, 93362201007	glavni projektant : Davor Mateković dia	sadržaj : DETALJ D16 / m 1:5 detalj grebena
gradevina : Centar za kulturu zdravlja - Rekonstrukcija dvorca Janković u Cabuni	projektant : Davor Mateković dia	
lokacija : Cabuna, k.č.br. 607 k.o. Cabuna	suradnici : Tomislav Stojan dia Nataša Mandir, mag.ing.arch.	br. t.d. / ZOP: 07/14, 07-14-H
faza : IZVEDBENI PROJEKT	direktor : Tomislav Stojan, dia.	datum : studeni 2020.
		list :

POGLED :




POGLED

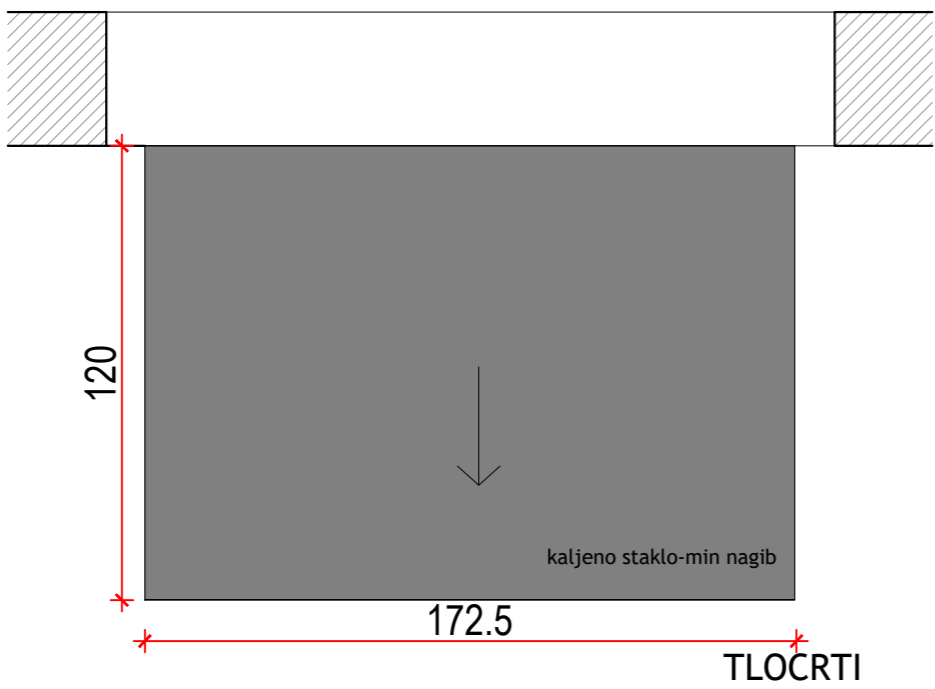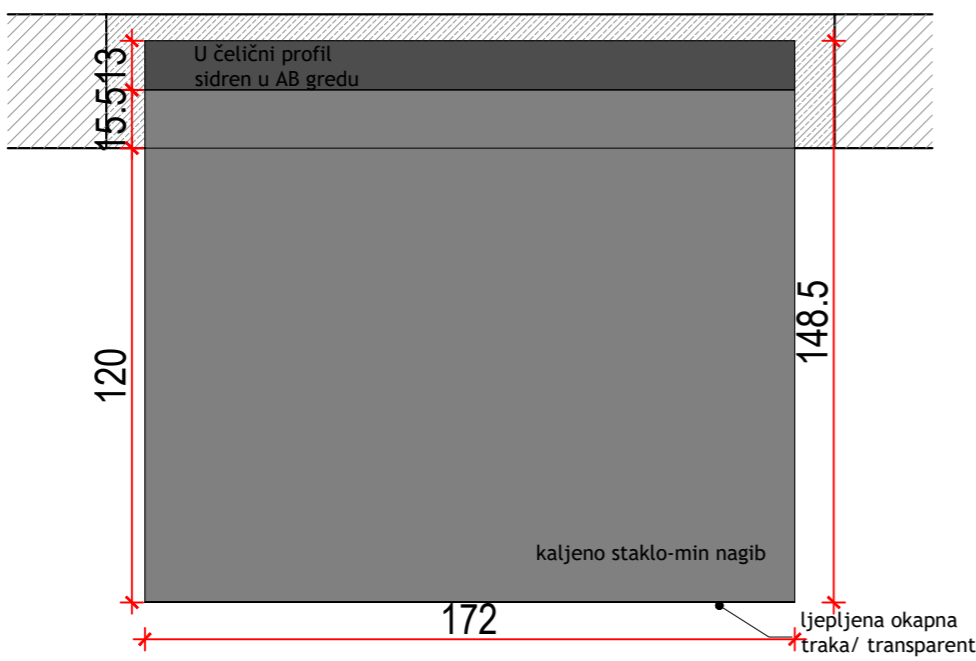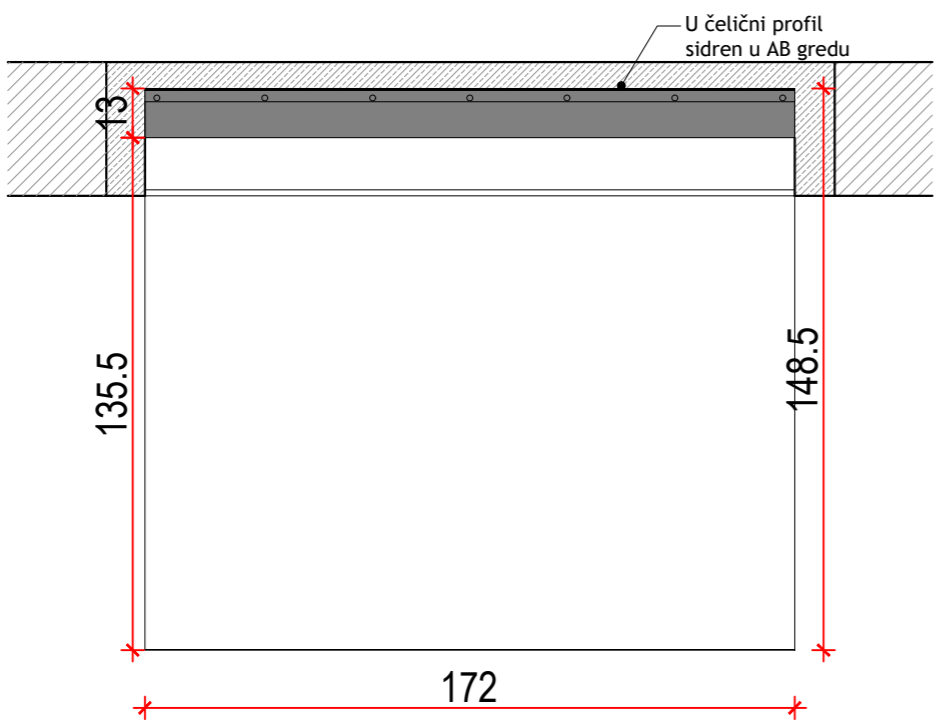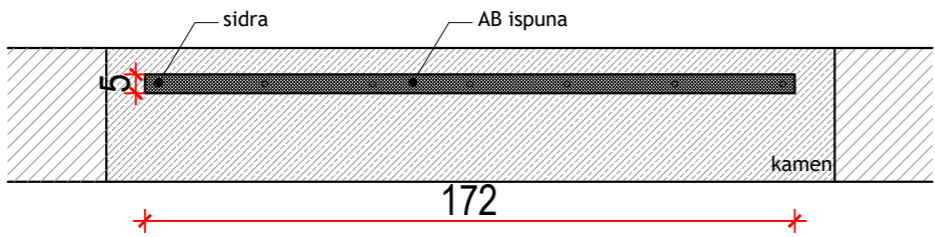


TLOCRTI

PRESJEK B-B:

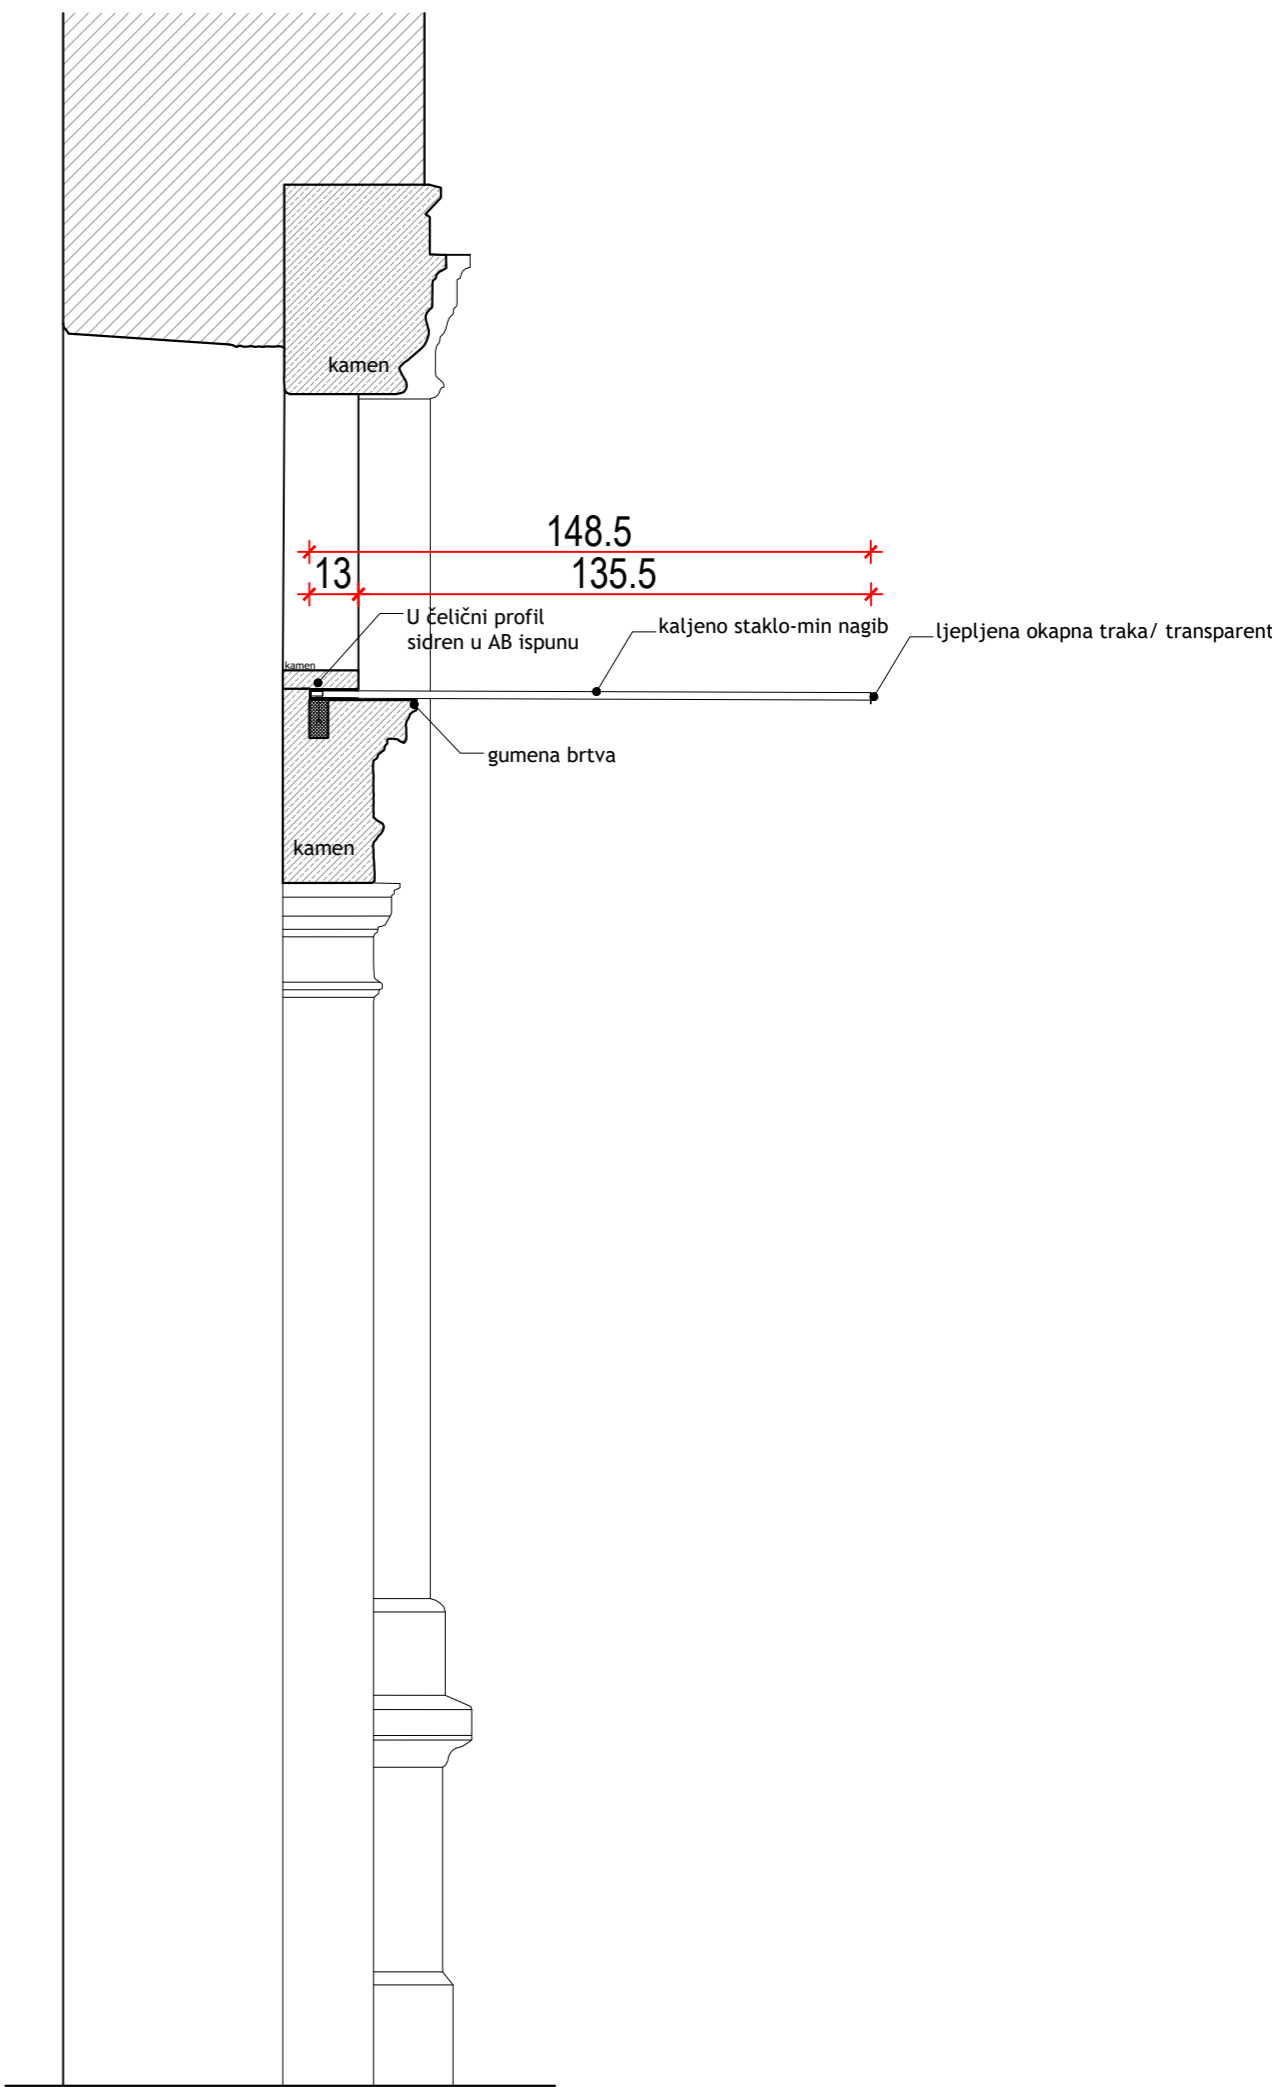

PRESJEK

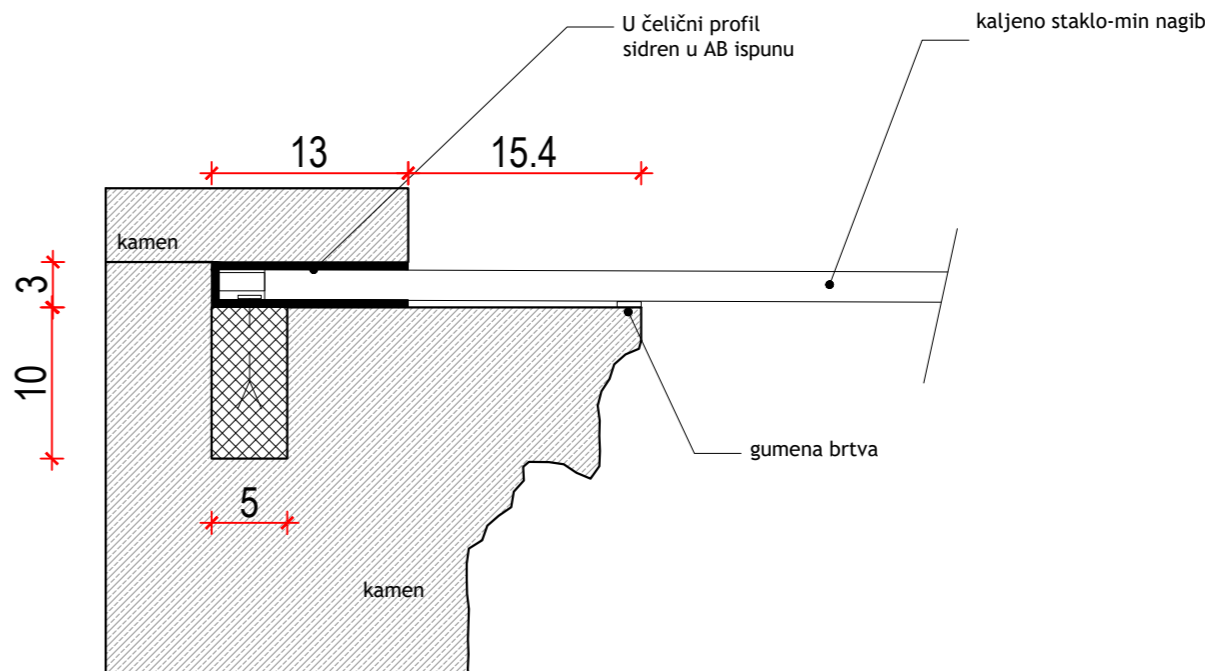


DETALJ SHEMA

PROARRH

Proarrh Mateković d.o.o.
za arhitektonsko projektiranje

t. +385 1 46 36 015, +385 1 46 36 002, f. +385 1 45 52 878
Kneza Mislava 15, Zagreb, 10000, Croatia


Investitor	OPĆINA SUHOPOLJE, Trg Sv. Terezije 10, Suhopolje, OIB: 56986577218	glavni projektant	Davor Mateković dia	sadržaj	DETALJ NADSTREŠNICE M 1:20
građevina	Centar za kulturno izdavanje - Rekonstrukcija dvorca Janković u Cabuni	projektant	Davor Mateković dia	br. t.d. / ZOP	07/14, 07-14-H
lokacija	Cabuna, k.č. br. 607 k.o. Cabuna	suradnici	Tomislav Stojan dia	datum	studeni 2020.
faza	IZVEDBENI PROJEKT	direktor	Tomislav Stojan, dia.	list	

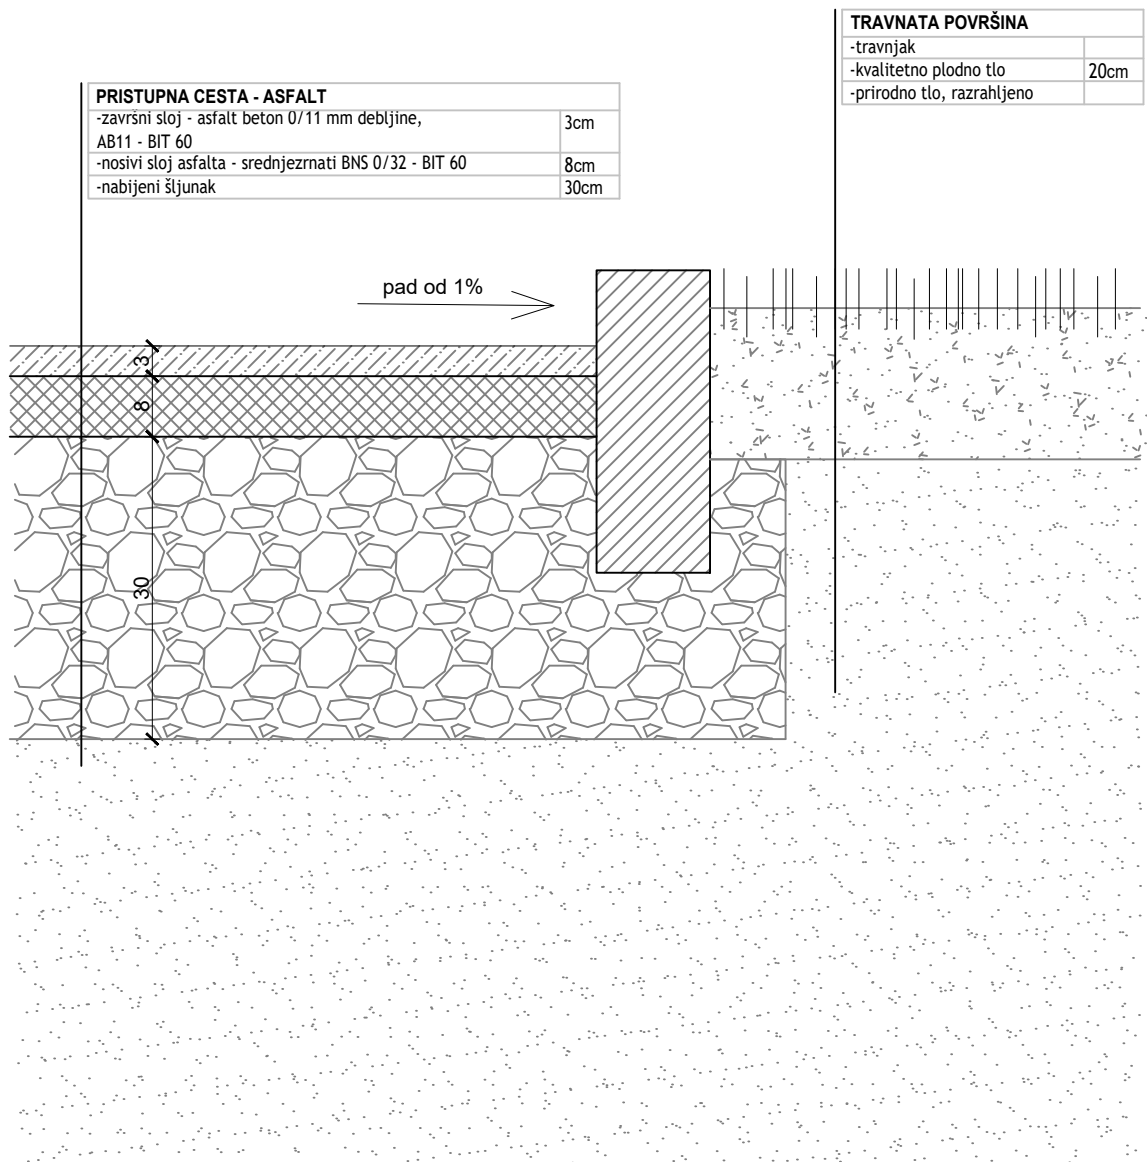

investitor :	Virovitičko-podravska županija, Trg Ljudevita Patačića 1, 33000 Virovitica, 93362201007	glavni projektant :	Davor Mateković dia	sadržaj :	DETALJ 1 / m 1:10
građevina :	Centar za kulturu zdravlja - Rekonstrukcija dvorca Janković u Cabuni	projektant :	Davor Mateković dia		
lokacija :	Cabuna, k.č.br. 607 k.o. Cabuna	suradnici :	Tomislav Stojan dia Nataša Mandir, mag.ing.arch.	br. t.d. / ZOP:	07/14, 07-14-H
faza :	IZVEDBENI PROJEKT	direktor :	Tomislav Stojan, dia.	datum :	studen 2020.
				list :	

PRISTUPNA CESTA - ASFALT	
-završni sloj - asfalt beton 0/11 mm debljine, AB11 - BIT 60	3cm
-nosivi sloj asfalta - srednjezrnati BNS 0/32 - BIT 60	8cm
-nabijeni šljunak	30cm

BET. OPLOČNICI ZA OZELENJAVANJE	
- betonski opločnici za ozelenjavanje	4cm
-nasip sitnog tucanika	30cm
-geotekstil, PES filc (200g/m2)	0,2cm

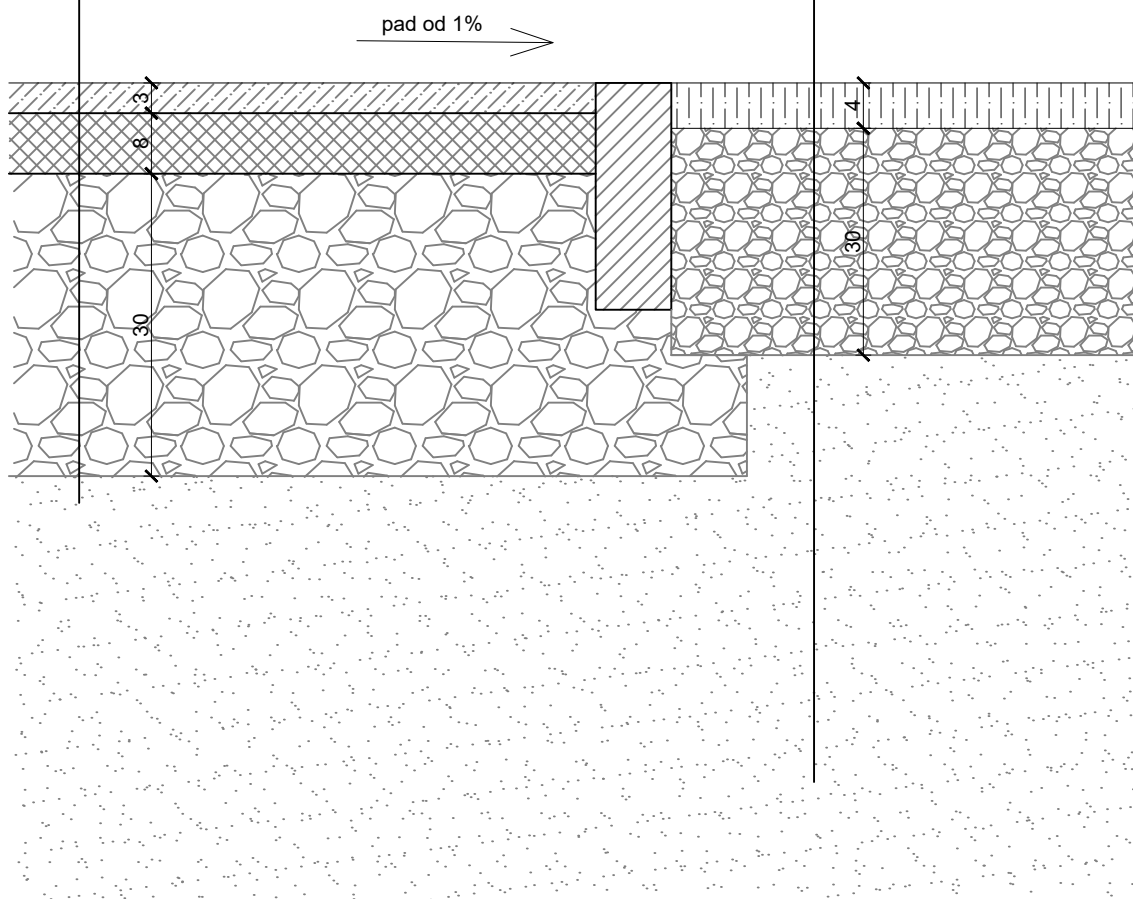

Proarh Mateković d.o.o.
za arhitektonsko projektiranje


t. +385 1 46 36 015, +385 1 46 36 002, f. +385 1 45 52 878
Kneza Mislava 15, Zagreb, 10000, Croatia

investitor :	Virovitičko-podravska županija, Trg Ljudevita Patačića 1, 33000 Virovitica, 93362201007	glavni projektant :	Davor Mateković dia	sadržaj : DETALJ 2 / m 1:10
građevina :	Centar za kulturu zdravlja - Rekonstrukcija dvorca Janković u Cabuni	projektant :	Davor Mateković dia	
lokacija :	Cabuna, k.č.br. 607 k.o. Cabuna	suradnici :	Tomislav Stojan dia Nataša Mandir, mag.ing.arch.	br. t.d. / ZOP: 07/14, 07-14-H
faza :	IZVEDBENI PROJEKT	direktor :	Tomislav Stojan, dia.	datum : studeni 2020.
				list :


POSTOJEĆE STANJE:




PRESJEK A-A:

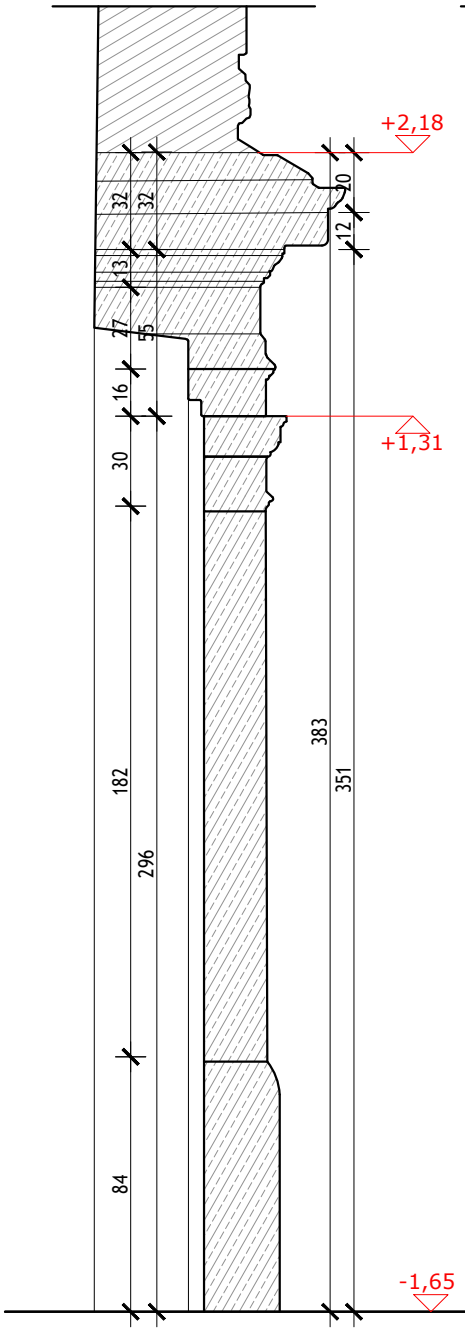

PRESJEK B-B:

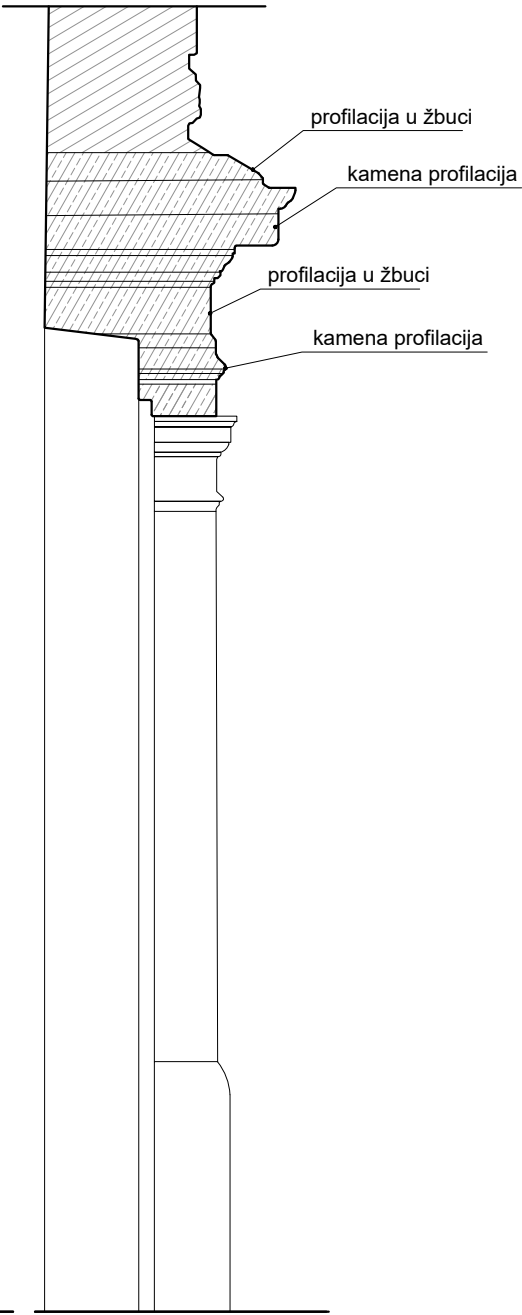

POGLED :

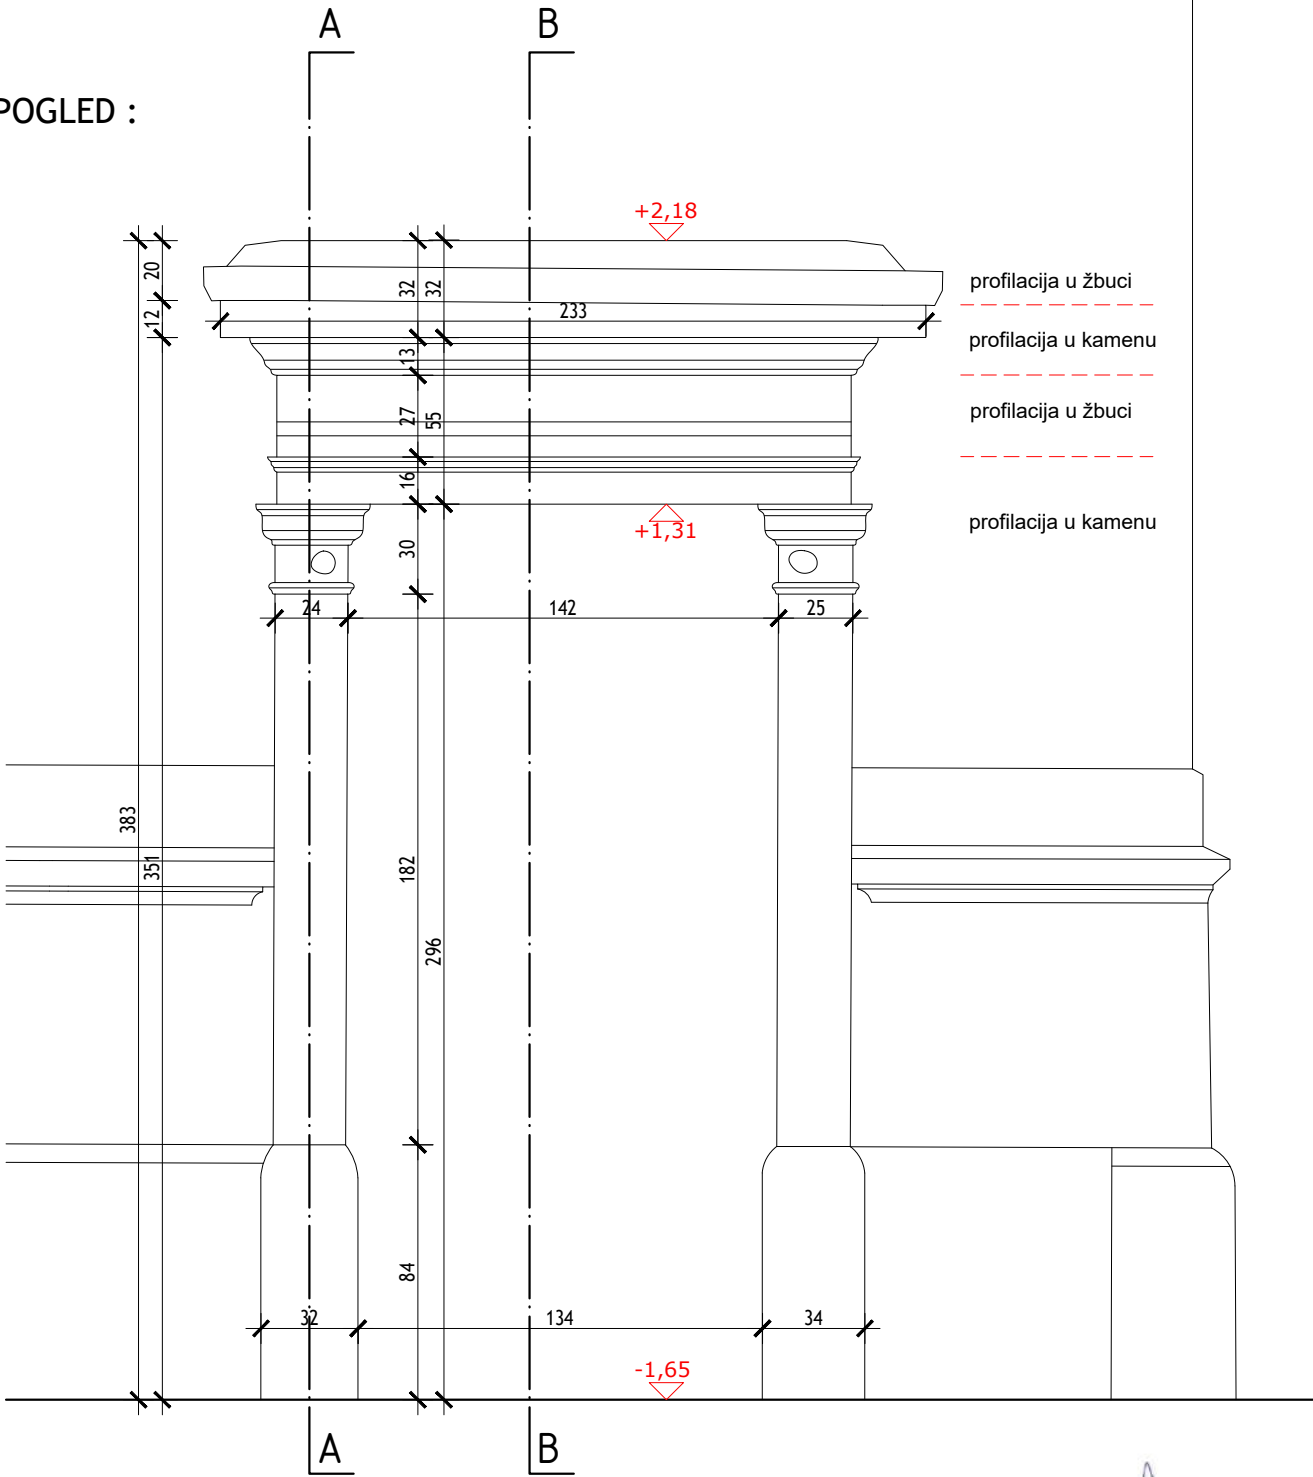


PROARH

Proarh Mateković d.o.o.
za arhitektonsko projektiranje


t. +385 1 46 36 015, +385 1 46 36 002, f. +385 1 45 52 878
Kneza Mislava 15, Zagreb, 10000, Croatia

investitor :	Virovitičko-podravska županija, Trg Ljudevita Patačića 1, 33000 Virovitica, 93362201007	glavni projektant :	Davor Mateković dia	sadržaj :	DETALJ KAMENE PLASTIKE D2
građevina :	Centar za kulturu zdravlja - Rekonstrukcija dvorca Janković u Cabuni	projektant :	Davor Mateković dia	br. t.d. / ZOP:	07/14, 07-14-H
lokacija :	Cabuna, k.č.br. 607 k.o. Cabuna	suradnici :	Tomislav Stojan, dia Nataša Mandir, mag.ing.arch	datum :	studenj 2020.
faza :	IZVEDBENI PROJEKT	direktor :	Tomislav Stojan dia	list :	

PRESJEK A-A:

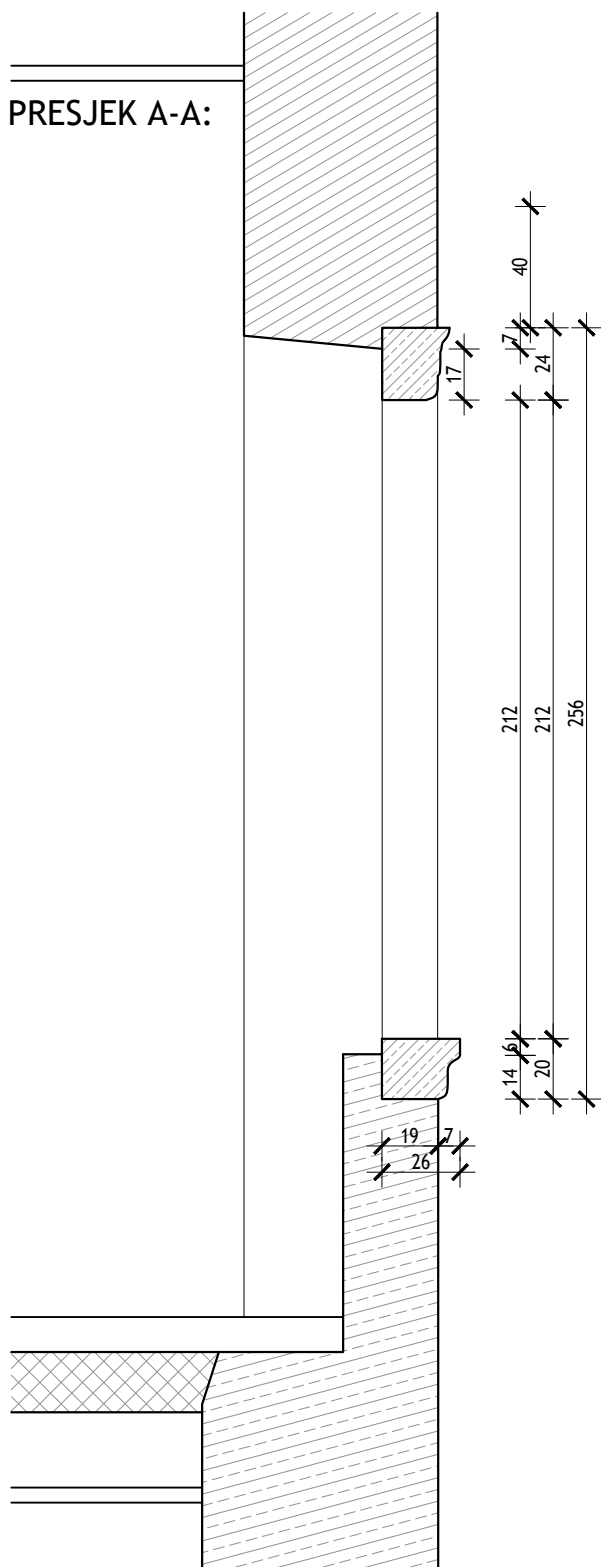

POGLED :

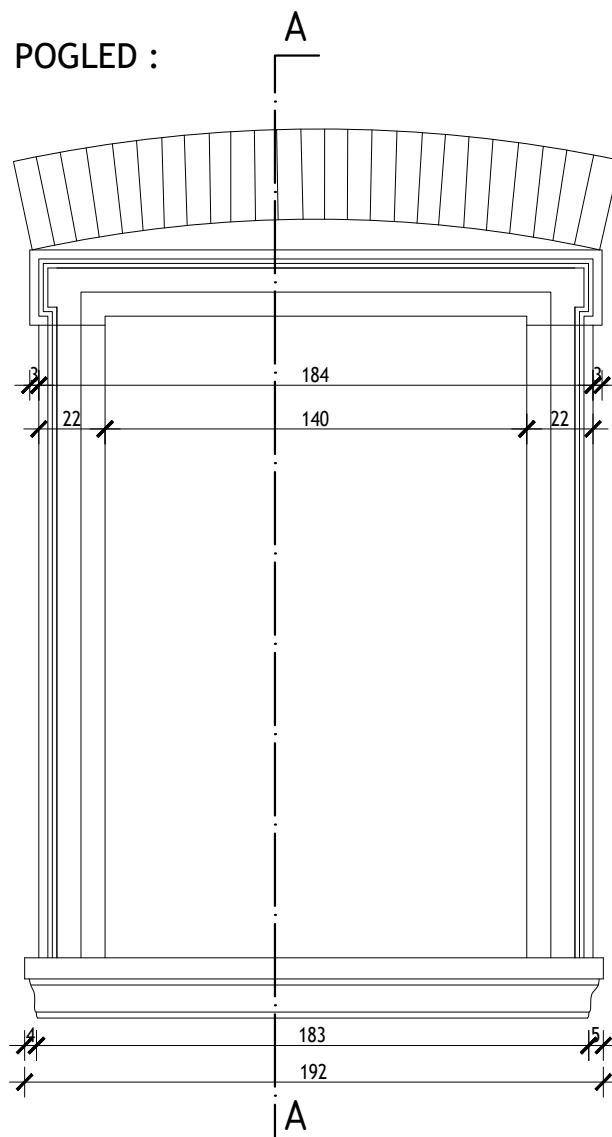

POSTOJEĆE STANJE:



P R O A R H

Proarh Mateković d.o.o.
za arhitektonsko projektiranje

t. +385 1 46 36 015, +385 1 46 36 002, f. +385 1 45 52 878
Kneza Mislava 15, Zagreb, 10000, Croatia

investitor :	Virovitičko-podravska županija, Trg Ljudevita Patačića 1, 33000 Virovitica, 93362201007	glavni projektant :	Davor Mateković dia	sadržaj :	DETALJ KAMENE PLASTIKE prozor A_D4 m 1:25
gradevina :	Centar za kulturu zdravlja - Rekonstrukcija dvorca Janković u Cabuni	projektant :	Davor Mateković dia	br. t.d. / ZOP:	07/14, 07-14-H
lokacija :	Cabuna, k.č.br. 607 k.o. Cabuna	suradnici :	Tomislav Stojan, dia Nataša Mandir, mag.ing.arch	datum :	studen 2020.
faza :	IZVEDBENI PROJEKT	direktor :	Tomislav Stojan dia	list :	

