

Investitor: Virovitičko-podravska županija
Adresa: Trg Ljudevita Patačića 1
HR-33000 Virovitica
OIB: 93362201007

Građevina: Rekonstrukcija zgrade javne i društvene
namjene - prenamjena dijela Osnovne škole u
Centar za kulturu, 2.b skupine

Lokacija: Trg kardinala Franje Kuharića 3,
HR-33514 Čačinci

Katastarske čestice: 1269/1
Katastarska općina: Čačinci

T.D.: 162-01-2024
Z.O.P.: 04-03-2024

Datum izrade: Studeni, 2024.
Mjesto izrade: Virovitica

Mjesto za ovjeru


Vrsta projekta: **Strojarski projekt**

Razina razrade: **Glavni – Dodatak**
Sheme grijanja i hlađenja

SHEMA GRIJANJA
I HLAĐENJA

LEGEND:

- POLAZNI VOD TOPLAHLADNA VODA
- POVRATNI VOD TOPLAHLADNA VODA
- RECIRKULACIJA
- ELEKTRIČNO OŽIČENJE

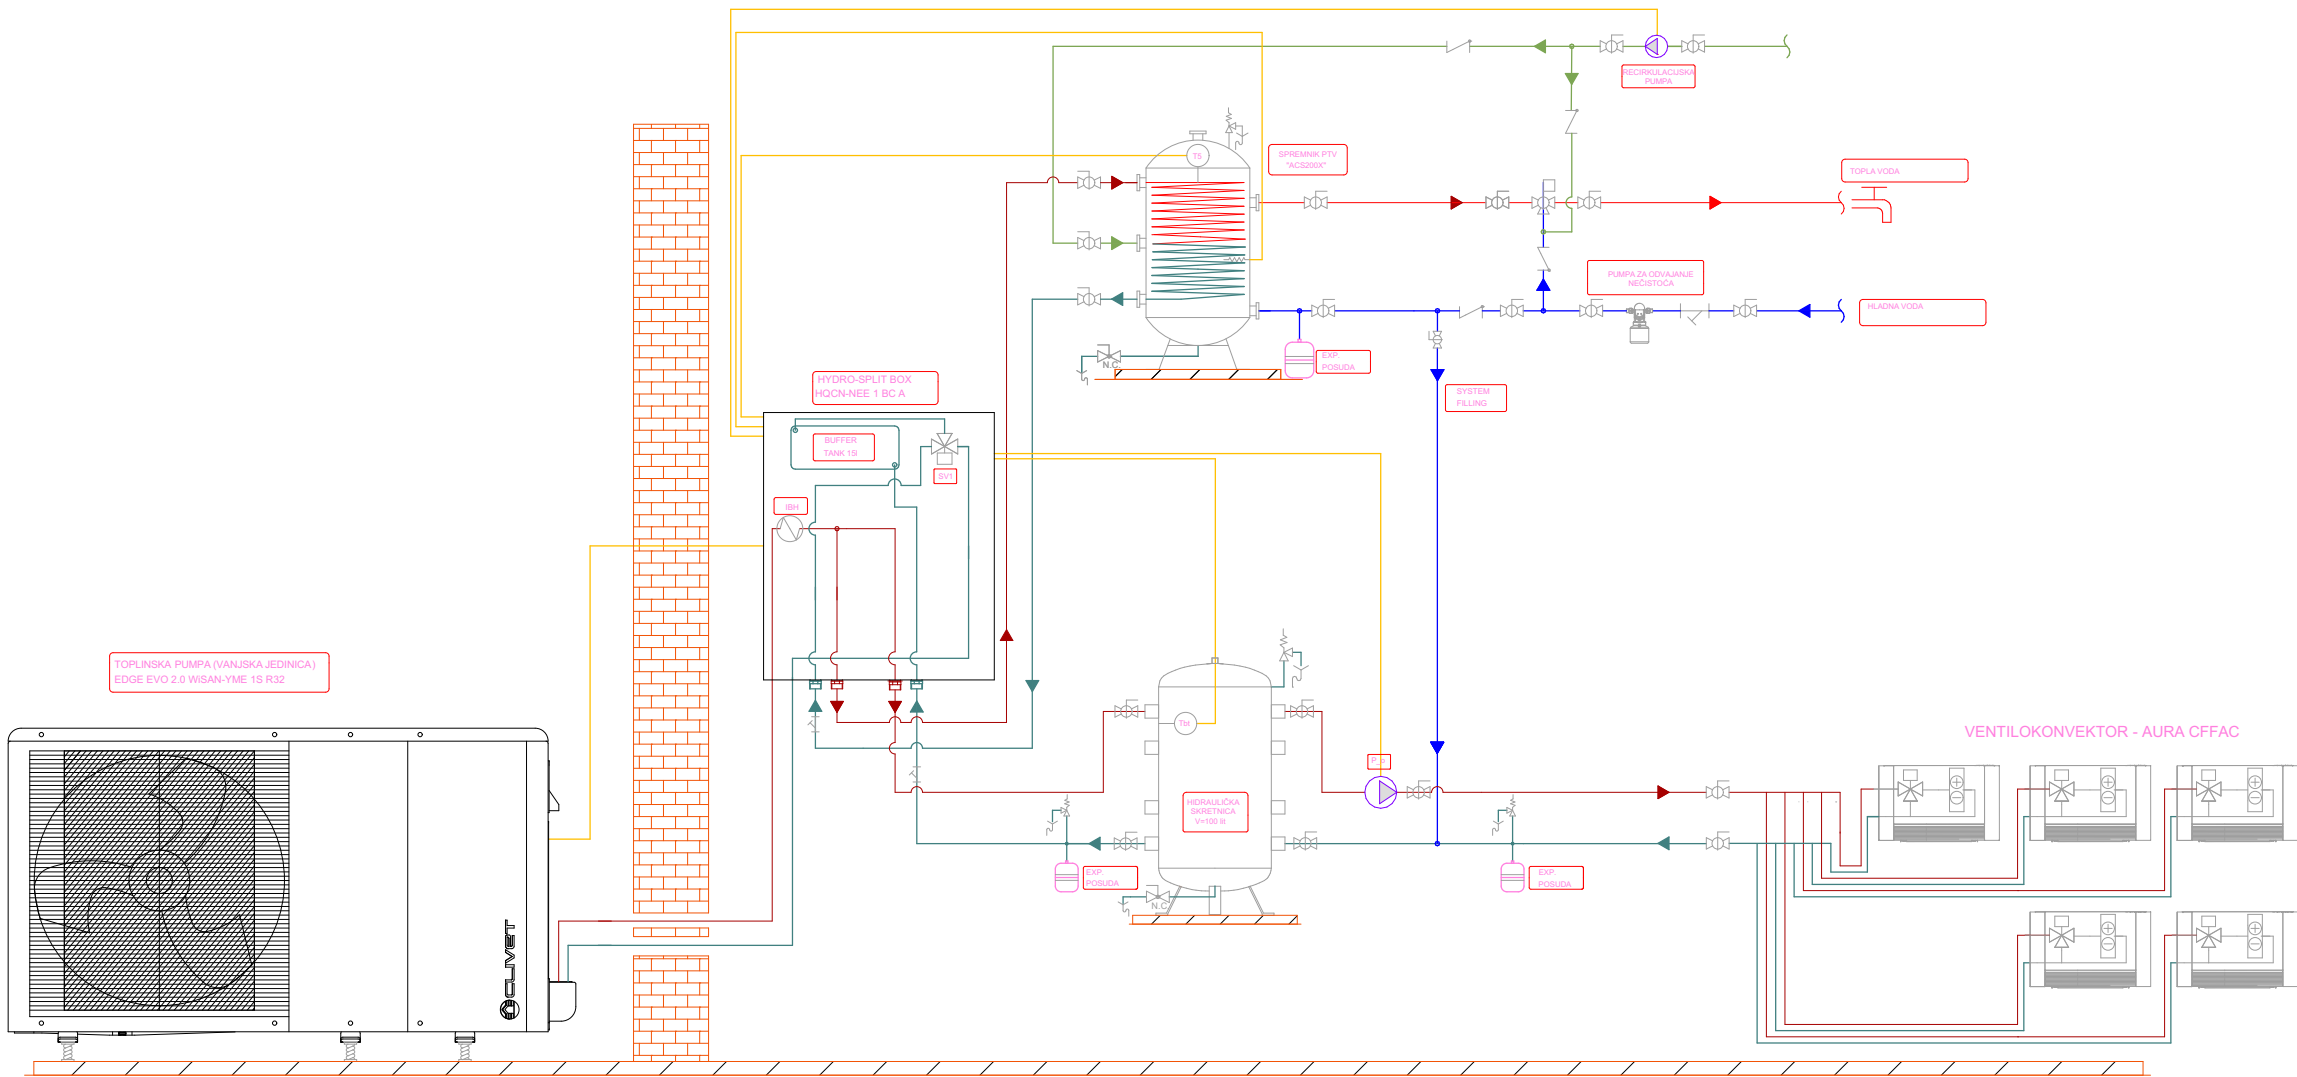


Napomena: Dijagram je isključivo indikativan.
Izvršni projekt i naknadna ugradnja moraju se provesti u skladu s važećim propisima.
Podaci sadržani u ovom shematskom prikazu nisu obavezujući i proizvođač ih može promijeniti bez prethodne najave.

EXPERT LINE Expert Line d.o.o. Josipa J. Strossmayera 174 HR 33000 Virovitica t: +385 98 608 173 e: expertline01@gmail.com	Investitor:	VIROVITIČKO-PODRAVSKA ŽUPANIJA	Sadržaj:	SHEMA - GARDEROBE, SAN. ČVOR I HODNIK		
	Adresa:	Trg Ljudevita Patačića 1, Virovitica	T.D.:	162-01-2024	Z.O.P.:	04-03-2024
	Gradjevina:	Rekonstrukcija zgrade javne i društvene namjene - prenamjena dijela Osnovne škole u Centar za kulturu, 2.b skupine			Mjerilo:	
	Adresa:	Trg kardinala Franje Kuharića 3, Čačinci	Projektant: Ivan Špoljarić dipl. ing. stroj.			
	Lokacija:	k.č. br. 1269/1, k.o. Čačinci	Hrvatska komora inženjera strojarstva Ivan Špoljarić dipl. ing. stroj. Ovlašteni inženjer strojarstva S 2037			
	Vrsta projekta:	STROJARSKI PROJEKT				
	Faza projekta:	GLAVNI PROJEKT - DODATAK				
	Datum izrade:	prosinac, 2024.				

SHEMA GRIJANJA
I HLADENJA

LEGEND:

- POLAZNI VOD TOPLAHLADNA VODA
- POVRATNI VOD TOPLAHLADNA VODA
- RECIRKULACIJA
- ELEKTRIČNO OŽIČENJE

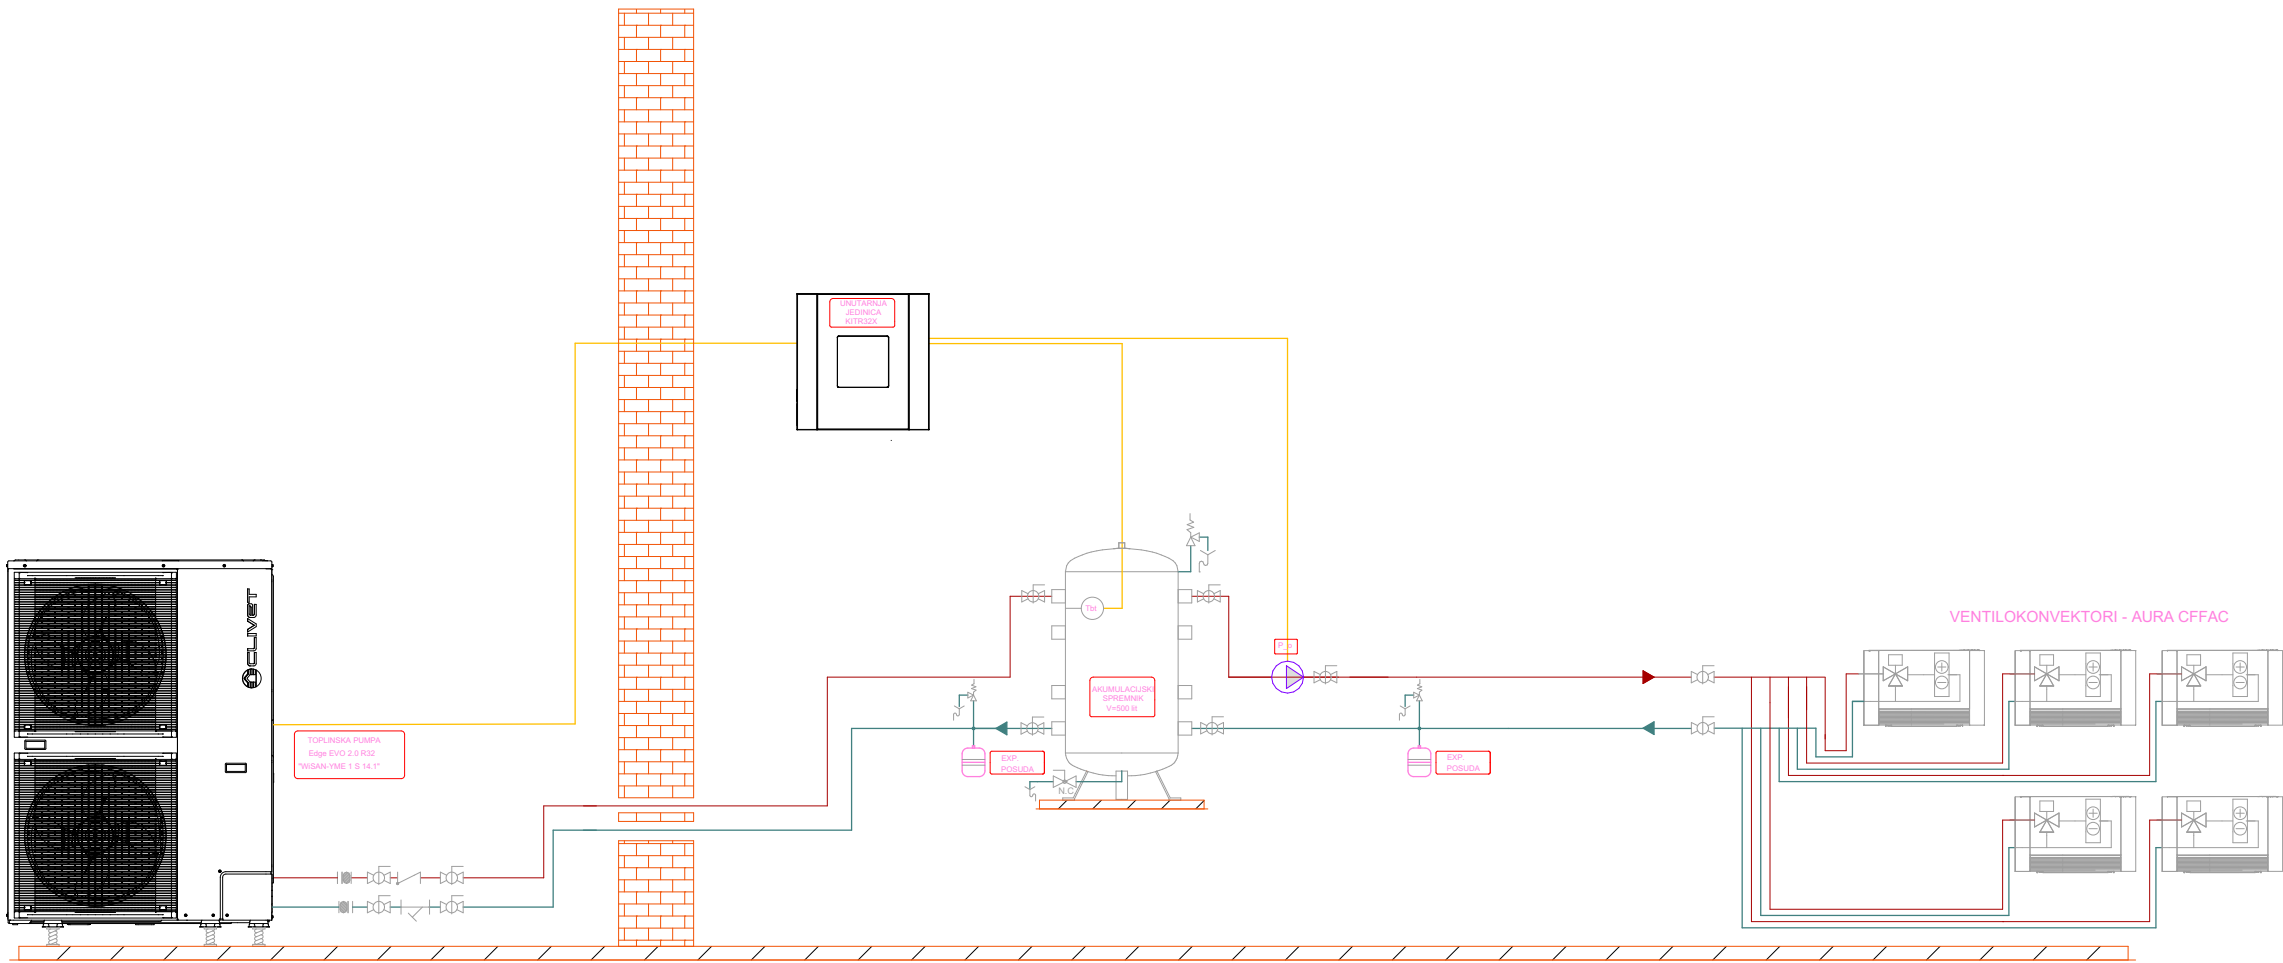

Napomena: Dijagram je isključivo indikativan.
Izvršni projekt i naknadna ugradnja moraju se provesti u skladu s važećim propisima.
Podaci sadržani u ovom shematskom prikazu nisu obvezujući i proizvođač ih može promijeniti bez prethodne najave.

 Expert Line d.o.o. Josipa J. Strossmayera 174 HR 33000 Virovitica t: +385 98 608 173 e: expertline01@gmail.com	Investitor:	VIROVITIČKO-PODRAVSKA ŽUPANIJA	Sadržaj:	SHEMA - BINA, DVORANA I GLEDALIŠTE KAT		
	Adresa:	Trg Ljudevita Patačića 1, Virovitica	T.D.:	162-01-2024	Z.O.P.:	04-03-2024
	Građevina:	Rekonstrukcija zgrade javne i društvene namjene - prenamjena dijela Osnovne škole u Centar za kulturu, 2.b skupine			Mjerilo:	
					Mapa:	4
	Adresa:	Trg kardinala Franje Kuharića 3, Čačinci	Projektant: Ivan Špoljarić dipl. ing. stroj.  Hrvatska komora inženjera strojarstva Ivan Špoljarić dipl. ing. stroj. Ovlašteni inženjer strojarstva  S 2037			
	Lokacija:	k.č. br. 1269/1, k.o. Čačinci				
	Vrsta projekta:	STROJARSKI PROJEKT				
	Faza projekta:	GLAVNI PROJEKT - DODATAK				
	Datum izrade:	prosinac, 2024.				