ARHIS d.o.o.
Za projektiranje, građenje i nadzor

Trg sv. Josipa 1 33 520 Slatina
e-mail: arhis.slatina@gmail.com
tel: 033 553 171
mob: 098 752 971
oib: 33649615982

INVESTITOR:	**VIROVITIČKO-PODRAVSKA ŽUPANIJA, OIB: 93362201007, TRG LJUDEVITA PATAČIĆA 1, 33 000 VIROVITICA**
GRAĐEVINA:	**REKONSTRUKCIJA I DOGRADNJA OSNOVNE ŠKOLE EUGENA KUMIČIĆA**
LOKACIJA:	**DOBRIŠE CESARIĆA 24, 33 520 SLATINA k.č. br. 2541/1, k.o. PODRAVSKA SLATINA**
RAZINA RAZRADE PROJEKTA:	**IZVEDBENI PROJEKT IZMJENA I DOPUNA**
STRUKOVNA ODREDNICA / PROJEKTIRANI DIO GRAĐEVINE:	**ARHITEKTONSKI PROJEKT**
REDNI BROJ MAPE:	**MAPA 1-UVEZ 2**
OZNAKA MAPE:	**02/26-IZV**
ZOP:	**02/26**
GLAVNI PROJEKTANT:	**SNJEŽANA STIPEČ, dipl.ing.arh., A 56**
PROJEKTANT:	**SNJEŽANA STIPEČ, dipl.ing.arh., A 56**
DIREKTOR:	**SNJEŽANA STIPEČ, dipl.ing.arh.**

Snježana Stipeč
Digitalno potpisao: Snježana Stipeč
DN: c=HR, o=HRVATSKA KOMORA ARHITEKATA, 2.5.4.97=VATHR-85986018932, ou=Signature, sn=Stipeč, givenName=Snježana, serialNumber=PNOHR-57634579736, cn=Snježana Stipeč
Datum: 2026.07.29 13:58:16 +02'00'

SNJEŽANA STIPEČ
Digitalno potpisao: SNJEŽANA STIPEČ
Datum: 2026.07.29 13:57:02 +02'00'

Slatina, srpanj 2026. g.

SADRŽAJ MAPE 1 - ARHITEKTONSKI PROJEKT

1. OPĆI DIO

- POPIS MAPA – IZMJENA I DOPUNA IZVEDBENOG PROJEKTA
- POPIS PROJEKTANATA
- IZVOD IZ SUDSKOG REGISTRA
- RJEŠENJE O IMENOVANJU GLAVNOG PROJEKTANTA
- RJEŠENJE O IMENOVANJU PROJEKTANTA ARHITEKTONSKOG PROJEKTA
- RJEŠENJA O UPISU PROJEKTANTA U IMENIK OVLAŠTENIH INŽENJERA
- IZJAVA GLAVNOG PROJEKTANTA O CJELOVITOSTI I MEĐUSOBNOJ USKLAĐENOSTI PROJEKATA
- PRESLIKA GRAĐEVINSKE DOZVOLE
- PRESLIKA IZMJENE I DOPUNE GRAĐEVINSKE DOZVOLE

UVEZ 2

1. OPREMANJE KUHINJE, DOGRADNJE I OKOLIŠA

1.	TLOCRT PRIZEMLJA – dogradnja	mj. 1:100	list br. 01
2.	TLOCRT PRIZEMLJA – kuhinja, spremište, hall	mj. 1:100	list br. 01
3.	TLOCRT PRIZEMLJA – vježbalište sa spravama	mj. 1:100	list br. 01

PROJEKT OPREME

1. OPĆI DIO

POPIS MAPA
IZMJENA I DOPUNA IZVEDBENOG PROJEKTA ZOP: 02/26

MAPA 1

ARHITEKTONSKI PROJEKT TD: 02/26-IZV
izrađen po "ARHIS" d.o.o., Trg svetog Josipa 1, 33 520 Slatina
OIB:33649615982, projektant: SNJEŽANA STIPEČ, dipl.ing.arh.

MAPA 2

GRAĐEVINSKI PROJEKT KONSTRUKCIJE TD:16/2026
izrađen po "BS-con" d.o.o, Ivana Gorana Kovačića 13, 33 000 Virovitica,
OIB: 34309225304, projektant: ZORAN VLAISAVLJEVIĆ, dipl.ing.građ.

MAPA 3

GRAĐEVINSKI PROJEKT VODOVODA I ODVODNJE TD: 17/26-IZV
KRISTIJAN FUJS, dipl.ing.građ.,broj upisa: G 3769
izrađen po "EPF PROJEKT" d.o.o., Antuna Mihanovića 3, 33 000 Virovitica
OIB: 44204519611

MAPA 4

ELEKTROTEHNIČKI PROJEKT TD: 02-E/26-IZV
izrađen po "ARHIS" d.o.o., Trg svetog Josipa 1, 33 520 Slatina
OIB:33649615982, projektant DAVOR KNOCHL, dipl.ing.el.

MAPA 5

ELEKTROTEHNIČKI PROJEKT – FOTONAPONSKA ELEKTRANA TD: 02-FE/26-IZV
izrađen po "ARHIS" d.o.o., Trg svetog Josipa 1, 33 520 Slatina
OIB:33649615982, projektant DAVOR KNOCHL, dipl.ing.el.

MAPA 6

STROJARSKI PROJEKT TD: 52/26-IZV
izrađen po "REŠETAR" d.o.o., Cvjetna I broj 3, 33 520 Slatina;
OIB:18254316188,, projektant: BRANKO REŠETAR, dipl.ing.stroj

Slatina, srpanj 2026.

GLAVNI PROJEKTANT:

Snježana Stipeč, dipl.ing.arh.

POPIS SVIH PROJEKTANATA I SURADNIKA: ZOP: 02/26

GLAVNI PROJEKTANT:	"ARHIS" d.o.o., Trg svetog Josipa 1, 33 520 Slatina SNJEŽANA STIPEČ, dipl.ing.arh. broj ovlaštenja: A 56
PROJEKTANT ARHITEKTONSKOG PROJEKTA:	"ARHIS" d.o.o., Trg svetog Josipa 1, 33 520 Slatina SNJEŽANA STIPEČ, dipl.ing.arh. broj ovlaštenja: A 56
PROJEKTANT GRAĐEVINSKOG PROJEKTA KONSTRUKCIJE:	"BS-con" d.o.o, Ivana Gorana Kovačića 13, 33 000 Virovitica ZORAN VLAISAVLJEVIĆ, dipl.ing.građ. broj ovlaštenja: G 3794
PROJEKTANT GRAĐEVINSKOG PROJEKTA VODOVODA I ODVODNJE:	"EPF PROJEKT" j.d.o.o., Antuna Mihanovića 3, 33 000 Virovitica KRISTIJAN FUJS, dipl.ing.građ., broj upisa: G 3769
PROJEKTANT ELEKTROTEHNIČKIH INSTALACIJA I FOTONAPONSKE ELEKTRANE:	"ARHIS" d.o.o., Trg svetog Josipa 1, 33 520 Slatina DAVOR KNOCHL, dipl.ing.el. broj ovlaštenja: E 2798
PROJEKTANT STROJARSKIH INSTALACIJA:	"REŠETAR" d.o.o., Cvjetna I broj 3, 33 520 Slatina BRANKO REŠETAR, dipl.ing.stroj., broj ovlaštenja: S 1400

Slatina, srpanj 2026.

GLAVNI PROJEKTANT:

Snježana Stipeč, dipl.ing.arh.

REPUBLIKA HRVATSKA
TRGOVAČKI SUD U BJELOVARU

Elektronički zapis
Datum: 03.01.2026

IZVADAK IZ SUDSKOG REGISTRA

SUBJEKT UPISA

MBS:
010058496

OIB:
33649615982

EUID:
HRSR.010058496

TVRTKA:
1 ARHIS društvo s ograničenom odgovornošću za projektiranje, građenje i nadzor

1 ARHIS d.o.o.

SJEDIŠTE/ADRESA:
1 Slatina (Grad Slatina)
Trg svetog Josipa 1

ADRESA ELEKTRONIČKE POŠTE:
5 snjezana.stipec@gmail.com

PRAVNI OBLIK:
1 društvo s ograničenom odgovornošću

PREDMET POSLOVANJA:
1 * - Kupnja i prodaja robe
1 * - Obavljanje trgovačkog posredovanja na domaćem i inozemnom tržištu
1 * - Pružanje usluga smještaja
1 * - Poslovanje vlastitim nekretninama
1 * - Iznajmljivanje vlastitih nekretnina
1 * - Poslovanje nekretninama, uz naplatu ili po dogovoru
1 * - Iznajmljivanje plovnih prijevoznih sredstava
2 * - Projektiranje i građenje građevina te stručni nadzor građenja
2 * - Energetsko certificiranje, energetski pregled zgrade i redoviti pregled sustava grijanja i sustava hlađenja ili klimatizacije u zgradi
2 * - Stručni poslovi prostornog uređenja
2 * - Djelatnosti projektiranja i/ili stručnog nadzora građenja
2 * - Djelatnost upravljanja projektom gradnje
2 * - Djelatnost tehničkog ispitivanja i analize
2 * - Pružanje usluga u trgovini
2 * - Zastupanje inozemnih tvrtki
2 * - Usluge informacijskog društva
2 * - Računovodstveni i knjigovodstveni poslovi
3 * - Djelatnost prostornog uređenja i gradnje

OSNIVAČI/ČLANOVI DRUŠTVA:

6 SNJEŽANA STIPEČ, OIB: 57634579736
Slatina, Silvija Strahimira Kranjčevića 36

REPUBLIKA HRVATSKA
TRGOVAČKI SUD U BJELOVARU

Elektronički zapis
Datum: 03.01.2026

IZVADAK IZ SUDSKOG REGISTRA

SUBJEKT UPISA

OSNIVAČI/ČLANOVI DRUŠTVA:

1 - jedini osnivač d.o.o.

OSOBE OVLAŠTENE ZA ZASTUPANJE:

4 SNJEŽANA STIPEČ, OIB: 57634579736
Slatina, Silvija Strahimira Kranjčevića 36
1 - direktor
1 - zastupa društvo pojedinačno bez ograničenja

TEMELJNI KAPITAL:

1 20.000,00 kuna / 2.654,46 euro (fiksni tečaj konverzije 7.53450)

Napomena:
Iznos temeljnog kapitala informativno je prikazan u euru i ne utječe na prava i obveze društva niti članova društva.
Društva su u obvezi temeljni kapital uskladiti sukladno Zakonu o izmjenama Zakona o trgovačkim društvima ("Narodne novine" broj 114/22.).

PRAVNI ODNOSI:

Osnivački akt:

1 Izjava o osnivanju dana 07.07.2005. god.
2 Odlukom jedinog osnivača društva od 08.01.2018. godine izmijenjena je izjava o osnivanju od 07.07.2005. godine u čl.4. (odredbe o predmetu poslovanja) i čl. 8. (odredba o prokuri), čl. 9. (odredbe o upravi), čl. 10. (odredbe o podružnici). Izjava o osnivanju društva s ograničenom odgovornošću potpuni tekst od 08.01.2018. godine pohranjena je u zbirku isprava suda.

FINANCIJSKA IZVJEŠĆA:

	Predano	God.	Za razdoblje	Vrsta izvještaja
eu	31.03.25	2024	01.01.24 - 31.12.24	GFI-POD izvještaj

Upise u glavnu knjigu proveli su:

RBU	Tt	Datum	Naziv suda
0001	Tt-05/709-2	19.07.2005	Trgovački sud u Bjelovaru
0002	Tt-18/50-2	11.01.2018	Trgovački sud u Bjelovaru
0003	Tt-18/50-3	20.02.2018	Trgovački sud u Bjelovaru
0004	Tt-19/2388-1	27.09.2019	Trgovački sud u Bjelovaru
0005	Tt-21/1586-2	04.03.2021	Trgovački sud u Bjelovaru
0006	Tt-24/189-1	17.01.2024	Trgovački sud u Bjelovaru
eu	/	25.03.2009	elektronički upis
eu	/	30.03.2010	elektronički upis
eu	/	24.03.2011	elektronički upis
eu	/	27.03.2012	elektronički upis
eu	/	28.03.2013	elektronički upis
eu	/	25.03.2014	elektronički upis

REPUBLIKA HRVATSKA
TRGOVAČKI SUD U BJELOVARU

Elektronički zapis
Datum: 03.01.2026

IZVADAK IZ SUDSKOG REGISTRA

SUBJEKT UPISA

Upise u glavnu knjigu proveli su:

RBU	Tt	Datum	Naziv suda
eu	/	27.03.2015	elektronički upis
eu	/	31.03.2016	elektronički upis
eu	/	13.04.2017	elektronički upis
eu	/	18.04.2018	elektronički upis
eu	/	28.03.2019	elektronički upis
eu	/	22.05.2020	elektronički upis
eu	/	05.06.2021	elektronički upis
eu	/	04.04.2022	elektronički upis
eu	/	20.04.2023	elektronički upis
eu	/	11.04.2024	elektronički upis
eu	/	31.03.2025	elektronički upis

Sukladno Uredbi o tarifi sudskih pristojbi (NN br. 37/2023)
Tar. br. 28. ne plaća se pristojba za izdavanje aktivnog i/ili povijesnog izvatka iz sudskog registra.

Ova isprava je u digitalnom obliku elektronički potpisana certifikatom:
CN=sudreg2,L=ZAGREB,2.5.4.97=HR72910430276,C=HR,O=MINISTARSTVO PRAVOSUĐA UPRAVE I DIGITALNE TRANSFORMACIJE

Broj zapisa: 00548-qrLwV-YmFS2-WdYJ7-CoUbP
Kontrolni broj: rK0pv-UCI05-jfCzO-UoyuY

Skeniranjem ovog QR koda možete provjeriti točnost podataka.
Isto možete učiniti i na web stranici
http://sudreg.pravosudje.hr/registar/kontrola_izvornika/ unosom gore navedenog broja zapisa i kontrolnog broja dokumenta.
U oba slučaja sustav će prikazati izvornik ovog dokumenta. Ukoliko je ovaj dokument identičan prikazanom izvorniku u digitalnom obliku, Ministarstvo pravosuđa i uprave potvrđuje točnost isprave i stanje podataka u trenutku izrade izvatka.
Provjera točnosti podataka može se izvršiti u roku tri mjeseca od izdavanja isprave.

Na temelju članka 20. Zakona o gradnji (NN br. 155/25) donosi se:

RJEŠENJE
O IMENOVANJU GLAVNOG PROJEKTANTA

I kojim se SNJEŽANA STIPEČ, dipl.ing.arh. imenuje za glavnog projektanta na izradi izvedbenog projekta za:

GRAĐEVINU: **REKONSTRUKCIJA I DOGRADNJA OSNOVNE ŠKOLE EUGENA KUMIČIĆA**

INVESTITOR: **VIROVITIČKO-PODRAVSKA ŽUPANIJA, OIB:93362201007, TRG LJUDEVITA PATAČIĆA 1, 33 000 VIROVITICA**

LOKACIJA: **DOBRIŠE CESARIĆA 24, 33 520 SLATINA k.č. br. 2541/1, k.o. PODRAVSKA SLATINA**

RAZINA RAZRADE: **IZVEDBENI PROJEKT – IZMJENA I DOPUNA**

ZOP: **02/26**

II Glavni projektant iz točke I ovog rješenja odgovoran je za cjelovitost i međusobnu usklađenost projekata

III Glavnog projektanta odredio je investitor

O B R A Z L O Ž E N J E

1. U izradi navedene projektne dokumentacije sudjeluje više projektanata. U skladu s time dužni smo kao investitor imenovati glavnog projektanta.
2. Imenovani glavni projektant upisan je u Imenik ovlaštenih arhitekata pod brojem A56, Klasa UP/I-350-07/91-01/503, Ur.br. 314-01-99-1, od 19. 07. 1999.
3. Poslovi i zadaci glavnog projektanta po ovom imenovanju počinju od donošenja i traju do izvršenja projektnog zadatka ili do opoziva.
4. Ovo imenovanje prilaže se tehničkoj dokumentaciji koja se predaje tijelu uprave nadležnom za izdavanje građevinske dozvole.
5. Imenovana osoba je odgovorna za projektiranje sukladno važećim zakonima i propisima.

Imenovani glavni projektant ispunio je uvjete Upisom u Imenik ovlaštenih arhitekata, predviđene člankom 19. Zakona o gradnji (NN br. 155/25), te je odlučeno kao u izreci ovog Rješenja.

Slatina, srpanj 2026. g.

Direktor:

Snježana Stipeč, dipl.ing.arh.

Na temelju članka 19. Zakona o gradnji (NN br.155/25) donosi se:

RJEŠENJE O IMENOVANJU PROJEKTANTA IZVEDBENOG ARHITEKTONSKOG PROJEKTA

I kojim se SNJEŽANA STIPEČ, dipl.ing.arh. imenuje za projektanta na izradi izvedbenog arhitektonskog projekta za:

GRAĐEVINU:	**REKONSTRUKCIJA I DOGRADNJA OSNOVNE ŠKOLE EUGENA KUMIČIĆA**
INVESTITOR:	**VIROVITIČKO-PODRAVSKA ŽUPANIJA, OIB:93362201007, TRG LJUDEVITA PATAČIĆA 1, 33 000 VIROVITICA**
LOKACIJA:	**DOBRIŠE CESARIĆA 24, 33 520 SLATINA k.č. br. 2541/1, k.o. PODRAVSKA SLATINA**
RAZINA RAZRADE PROJEKTA:	**IZVEDBENI PROJEKT – IZMJENA I DOPUNA**
STRUKOVNA ODREDNICA / PROJEKTIRANI DIO GRAĐEVINE:	**ARHITEKTONSKI PROJEKT**
REDNI BROJ MAPE:	**MAPA 1**
OZNAKA MAPE:	**02/26-GP**
ZOP:	**02/26**

II Projektant iz točke I ovog rješenja odgovoran je da projekt koji izrađuje ispunjava propisane uvjete, temeljne zahtjeve i druge zahtjeve za građevinu, zahtjeve propisane za energetska svojstva zgrada, da je usklađen s odredbama Zakona o gradnji.

O B R A Z L O Ž E N J E

1. Imenovani projektant upisan je u Imenik ovlaštenih arhitekata pod brojem A56, Klasa UP/I-350-07/91-01/503, Ur.br. 314-01-99-1 od 19. 07. 1999.
2. Poslovi i zadaci projektanta po ovom imenovanju počinju od donošenja i traju do izvršenja projektnog zadatka ili do opoziva.
3. Ovo imenovanje prilaže se tehničkoj dokumentaciji koja se predaje tijelu uprave nadležnom za izdavanje građevinske dozvole.
4. Imenovana osoba je odgovorna za projektiranje sukladno važećim zakonima i propisima.

Imenovani projektant ispunio je uvjete Upisom u Imenik ovlaštenih arhitekata, predviđene člankom 19. Zakona o gradnji (NN br. 155/25), te je odlučeno kao u izreci ovog Rješenja.

Slatina, srpanj 2026.

Direktor:
Snježana Stipeč, dipl.ing.arh.

REPUBLIKA HRVATSKA

HRVATSKA KOMORA ARHITEKATA
I INŽENJERA U GRADITELJSTVU

Klasa: UP/I-350-07/91-01/ 503
Urbroj: 314-01-99-1
Zagreb, 19. srpnja 1999.

Na temelju članka 24. i 50. Zakona o Hrvatskoj komori arhitekata i inženjera u graditeljstvu (Narodne novine, broj 47/98), Odbor za upise Razreda arhitekata, rješavajući po zahtjevu koji je podnijela STIPEČ SNJEŽANA, dipl.ing.arh., SLATINA, S.S. KRANJČEVIĆA 36, za upis u Imenik ovlaštenih arhitekata, donio je

RJEŠENJE

1. U **Imenik ovlaštenih arhitekata** upisuje se **STIPEČ SNJEŽANA**, dipl.ing.arh., SLATINA, u stručni smjer **ovlašteni arhitekt** pod rednim brojem **56**, s danom upisa **28.10.1998.** godine.

2. Upisom u **Imenik ovlaštenih arhitekata**, STIPEČ SNJEŽANA, dipl.ing.arh., SLATINA, stječe pravo na uporabu strukovnog naziva **"ovlašteni arhitekt"** i pravo na obavljanje poslova temeljem članka 25. Zakona o Hrvatskoj komori arhitekata i inženjera u graditeljstvu, a u svezi s člankom 4. stavkom 1. Statuta Hrvatske komore arhitekata i inženjera u graditeljstvu, te ostala prava i dužnosti sukladno posebnim propisima.

3. Ovlaštenom arhitektu izdaje se **"arhitektonska iskaznica"** i stječe pravo na uporabu **"pečata"**.

Obrazloženje

STIPEČ SNJEŽANA, dipl.ing.arh., podnijela je Zahtjev za upis u Imenik ovlaštenih arhitekata .

Odbor za upise razreda arhitekata proveo je postupak u povodu dostavljenog Zahtjeva, te je temeljem članka 24. stavka 2. Zakona o Hrvatskoj komori arhitekata i inženjera u graditeljstvu (Narodne novine, broj 47/98), a u svezi s člankom 5. stavkom 4. i člankom 18. Statuta Hrvatske komore arhitekata i inženjera u graditeljstvu (Narodne novine, broj 40/99), riješeno kao u izreci.

Upisom u Imenik ovlaštenih arhitekata imenovana stječe pravo na izradu i uporabu pečata, sukladno članku 35. Statuta Hrvatske komore arhitekata i inženjera u graditeljstvu i na izdavanje "arhitektonske iskaznice".

Na temelju članka 141. stavka 1. točke 1. Zakona o općem upravnom postupku (Narodne novine, broj 53/91), predmet je riješen po skraćenom postupku.

Pouka o pravnom lijeku

Protiv ovog Rješenja žalba nije dopuštena, ali se može pokrenuti upravni spor podnošenjem tužbe Upravnom sudu Republike Hrvatske, u roku od 30 dana od primitka ovog Rješenja.

PREDSJEDNIK KOMORE

IVAN FRANIĆ, dipl.ing.arh.,v.r.

Dostaviti:

1. SNJEŽANA STIPEČ, 33520 SLATINA,S.S. KRANJČEVIĆA 36
2. U Zbirku isprava Komore
3. Pismohrana Komore

Zabilješka:
Istovjetnost ovog otpravka s izvornikom ovjerava

Tajnica Komore:

Sunčana Rupić, dipl.iur.

Broj. 86-02/01
Zagreb, 14.07.2006. godine

Na temelju članka 157. Zakona o gradnji (NN br. 155/25) i Pravilnika o obveznom sadržaju i opremanju projekata građevina (NN br. 118/19 i 65/20) izdaje se:

IZJAVA GLAVNOG PROJEKTANTA O CJELOVITOSTI I MEĐUSOBNOJ USKLAĐENOSTI PROJEKATA
br. 02/26

kojom izjavljujem da su sve mape izvedbenog projekta za:

GRAĐEVINU: **REKONSTRUKCIJA I DOGRADNJA OSNOVNE ŠKOLE EUGENA KUMIČIĆA**

INVESTITOR: **VIROVITIČKO-PODRAVSKA ŽUPANIJA, OIB: 93362201007 TRG LJUDEVITA PATAČIĆA 1, 33 000 VIROVITICA**

LOKACIJA: **DOBRIŠE CESARIĆA 24, 33 520 SLATINA k.č. br. 2541/1, k.o. PODRAVSKA SLATINA**

RAZINA RAZRADE PROJEKTA: **IZVEDBENI PROJEKT – IZMJENA I DOPUNA**

ZOP: **02/26**

cjelovite i međusobno usklađene, te izrađene u skladu s:

uvjetima za građenje propisanim nadležnim prostornim planovima:

- Prostornim planom uređenja Grada Slatine (Službeni glasnik Grada Slatine broj 06/06), te izmjenama i dopunama Prostornog plana uređenja Grada Slatine (Službeni glasnik Grada Slatine broj 1/15, 11/21, 13/21-pročišćeni tekst),
- Urbanističkim planom uređenja Grada Slatine (Službeni glasnik Grada Slatine broj 2/07), te izmjenama i dopunama Urbanističkog plana uređenja Grada Slatine (Službeni glasnik Grada Slatine broj 1/12, 1/15, 2/22 i 3/22-pročišćeni tekst),

posebnim uvjetima i uvjetima priključenja:

- **Grad Slatina**, Slatina, Trg svetog Josipa 10-33520 Slatina, Posebni uvjeti, KLASA: 350-05/26-28/9, URBROJ: 2189-2-08-02/05-26-2 od 25.03.2026.godine;
- **HEP-Operator distribucijskog sustava d.o.o.**, Elektra Virovitica, Virovitica, Ulica Antuna Mihanovića 42-33000 Virovitica, Posebni uvjeti, KLASA: 402000102/965/26DV, URBROJ: 965/26 od 25.03.2026.godine;
- **Ministarstvo unutarnjih poslova**, Ravnateljstvo civilne zaštite, Područna služba civilne zaštite Virovitica, Odjel za inspekciju, Virovitica, Trg bana Josipa Jelačića 18-33000 Virovitica, Posebni uvjeti, KLASA: 245-02/26-03/1869, URBROJ: 511-01-385-26-2 od 04.03.2026.godine;
- **VIRKOM d.o.o.**, Virovitica, Ulica kralja Petra Krešimira IV 30-33000 Virovitica, Posebni uvjeti, KLASA: -, URBROJ: 01/03-26-2002 od 02.04.2026.godine;
- **Hrvatska regulatorna agencija za mrežne djelatnosti,** Zagreb, Ulica Roberta Frangeša Mihanovića 9-10000 Zagreb, Posebni uvjeti (uvjeti gradnje HAKOM-a), KLASA: 361-03/26-01/1736, URBROJ: 376-05-3-26-02 od 02.04.2026.godine,

te u skladu s odredbama Zakona o gradnji (NN br. 155/25), tehničkim propisima i drugim propisima donesenim na temeljnu Zakona o gradnji, drugim propisima kojima se uređuju zahtjevi i uvjeti za građevinu te pravilima struke.

Slatina, srpanj 2026.

GLAVNI PROJEKTANT:

Snježana Stipeč, dipl.ing.arh.

PRESLIKA GRAĐEVINSKE DOZVOLE

ID: P20240711-1561392-Z01

REPUBLIKA HRVATSKA
VIROVITIČKO-PODRAVSKA ŽUPANIJA
Upravni odjel za graditeljstvo, zaštitu okoliša i imovinsko-pravne poslove
Odsjek za prostorno uređenje i gradnju u Slatini i Orahovici

KLASA: UP/I-361-03/24-01/000128
URBROJ: 2189-08/09-25-0015
Slatina, 26. ožujka 2025.

Virovitičko-podravska županija, Upravni odjel za graditeljstvo, zaštitu okoliša i imovinsko-pravne poslove, Odsjek za prostorno uređenje i gradnju u Slatini i Orahovici, OIB: 93362201007, na temelju članka 99. stavka 1. Zakona o gradnji (Narodne novine, broj 153/13, 20/17, 39/19, 125/19 i 145/24), rješavajući po zahtjevu koji je podnio investitor VIROVITIČKO-PODRAVSKA ŽUPANIJA, OIB: 93362201007, HR-33000 Virovitica, Trg Ljudevita Patačića 1, zastupan po županu Igoru Androviću, izdaje

GRAĐEVINSKU DOZVOLU

I. Dozvoljava se investitoru VIROVITIČKO-PODRAVSKOJ ŽUPANIJI, OIB: 93362201007, HR-33000 Virovitica, Trg Ljudevita Patačića 1:

– rekonstrukcija zgrade javne i društvene namjene (osnovnoškolska ustanova) - rekonstrukcija i dogradnja Osnovne škole Eugena Kumičića, 2.b skupine
– građenje zgrade pomoćne namjene - spremište, 2.b skupine

na postojećoj građevnoj čestici 2541/1, k.o. Podravska Slatina (Slatina, Dobriše Cesarića 24),

u skladu sa glavnim projektom, zajedničke oznake 10/23, koji je sastavni dio ove građevinske dozvole za koji je glavni projektant Snježana Stipeč, dipl.ing.arh., broj ovlaštenja A 56, a sadržava:

MAPA 1

arhitektonski projekt, oznake 10/23-GP od lipnja 2024. godine
- projektant: Snježana Stipeč, dipl.ing.arh., broj ovlaštenja A 56
- projektantski ured: ARHIS d.o.o., HR-33520 Slatina, Trg svetog Josipa 1, OIB: 33649615982

MAPA 2

građevinski projekt konstrukcije, oznake 09/2024 od lipnja 2024. godine
- projektant: Zoran Vlaisavljević, dipl.ing.građ., broj ovlaštenja G 3794
- projektantski ured: BS-con d.o.o., HR-33000 Virovitica, Ulica Ivana Gorana Kovačića 13, OIB: 34309225304

MAPA 3

projekt vodovoda i odvodnje, oznake 23/24 od srpnja 2024. godine
- projektant: Kristijan Fujs, dipl.ing.građ., broj ovlaštenja G 3769
- projektantski ured: EPF PROJEKT d.o.o., HR-33000 Virovitica, Ulica Antuna Mihanovića 3, OIB: 44204519611

Ova elektronička isprava potpisana je kvalificiranim elektroničkim potpisom sukladno EU uredbi 910/2014/EU (eIDAS Regulation), a isti je vidljiv na posljednjoj nenumeriranoj stranici. Izvor pouzdanosti je European Union Trusted Lists (https://esignature.ec.europa.eu/efda/tl-browser/). U potpis je ugrađen vremenski pečat.

ID: P20240711-1561392-Z01

MAPA 4

elektrotehnički projekt, oznake 10-E/23-GP od svibnja 2024. godine

- projektant: Davor Knochl, dipl.ing.el., broj ovlaštenja E 2798
- projektantski ured: ARHIS d.o.o., HR-33520 Slatina, Trg svetog Josipa 1, OIB: 33649615982

MAPA 5

elektrotehnički projekt - sustav za dojavu požara, oznake 10-VD/23-GP od svibnja 2024. godine

- projektant: Davor Knochl, dipl.ing.el., broj ovlaštenja E 2798
- projektantski ured: ARHIS d.o.o., HR-33520 Slatina, Trg svetog Josipa 1, OIB: 33649615982

MAPA 6

elektrotehnički projekt fotonaponske elektrane snage 200 kW, oznake 10-FN/23-GP od svibnja 2024. godine

- projektant: Davor Knochl, dipl.ing.el., broj ovlaštenja E 2798
- projektantski ured: ARHIS d.o.o., HR-33520 Slatina, Trg svetog Josipa 1, OIB: 33649615982

MAPA 7

strojarski projekt, oznake 99/24-ST od lipnja 2024. godine

- projektant: Branko Rešetar, dipl.ing.stroj., broj ovlaštenja S 1400
- projektantski ured: REŠETAR d.o.o., HR-33520 Slatina, Cvjetna I 3, OIB: 18254316188.

II. Ova dozvola prestaje važiti ako se ne pristupi građenju u roku od tri godine od dana pravomoćnosti iste.

III. Važenje građevinske dozvole produžuje se na zahtjev investitora jednom za tri godine ako se nisu promijenili uvjeti za provedbu zahvata u prostoru određeni prostornim planom u skladu s kojima je građevinska dozvola izdana.

IV. Investitor je dužan ovom tijelu prijaviti početak građenja najkasnije osam dana prije početka građenja.

V. Ako se nakon izdavanja građevinske dozvole promijeni investitor, novi investitor je dužan u roku od 15 dana od dana promjene od ovog tijela zatražiti izmjenu građevinske dozvole u vezi s promjenom investitora, odnosno tvrtke investitora.

VI. Izgrađena građevina smije se početi koristiti nakon što upravno tijelo izda dozvolu za njenu uporabu.

VII. Izvođač je dužan predmetnu građevinu graditi u skladu sa Zakonom o gradnji i posebnim propisima i osigurati dokaze o svojstvima ugrađenih građevnih proizvoda u odnosu na njihove bitne značajke, dokaze o sukladnosti ugrađene opreme i/ili postrojenja prema posebnom zakonu, isprave o sukladnosti određenih dijelova građevine s temeljnim zahtjevima za građevinu, dokaze kvalitete i druge dokaze uporabljivosti u skladu s posebnim propisom, odnosno drugu odgovarajuću dokumentaciju predviđenu važećim propisom.

VIII. Glavni projekt u elektroničkom obliku iz točke I. izreke ove građevinske dozvole ovjeren je od službene osobe ovog Upravnog odjela, te pohranjen na odgovarajući način primjenom elektroničkog programa eDozvola.

Ova elektronička isprava potpisana je kvalificiranim elektroničkim potpisom sukladno EU uredbi 910/2014/EU (eIDAS Regulation), a isti je vidljiv na posljednjoj nenumeriranoj stranici. Izvor pouzdanosti je European Union Trusted Lists (https://esignature.ec.europa.eu/efda/tl-browser/). U potpis je ugrađen vremenski pečat.

ID: P20240711-1561392-Z01

OBRAZLOŽENJE

Investitor VIROVITIČKO-PODRAVSKA ŽUPANIJA, OIB: 93362201007, HR-33000 Virovitica, Trg Ljudevita Patačića 1, zastupan po županu Igoru Androviću, je zatražio podneskom zaprimljenim dana 12. srpnja 2024. godine izdavanje građevinske dozvole za:

- rekonstrukciju zgrade javne i društvene namjene (osnovnoškolska ustanova) - rekonstrukcija i dogradnja Osnovne škole Eugena Kumičića, 2.b skupine
- građenje zgrade pomoćne namjene - spremište, 2.b skupine

na postojećoj građevnoj čestici 2541/1, k.o. Podravska Slatina (Slatina, Dobriše Cesarića 24), iz točke I. izreke ove dozvole.

U spis je priložena zakonom propisana dokumentacija i to:

a) glavni projekt u elektroničkom obliku, te ovjeren ispis glavnog projekta iz točke I. izreke građevinske dozvole

b) priloženo je izvješće o kontroli glavnog projekta od strane ovlaštenog revidenta

- Izvješće o kontroli projekta u pogledu mehaničke otpornosti i stabilnosti građevine, Broj: 080/2024, od srpnja 2024. godine, izrađeno po ovlaštenom revidentu Milanu Novkoviću, dipl.ing.građ., broj ovlaštenja R 63 (Projektni biro Novković d.o.o., HR-10000 Zagreb, Palinovečka 19a)

c) nostrifikacija projektne dokumentacije se sukladno Zakonu ne utvrđuje

d) priložene su propisane izjave projektanata da je glavni projekt izrađen u skladu s prostornim planom i drugim propisima

- Izjava glavnog projektanta o cjelovitosti i međusobnoj usklađenosti projekata, oznake 10/23, od lipnja 2024. godine, izdana po ovlaštenom projektantu Snježani Stipeč, dipl.ing.arh., broj ovlaštenja A 56
- Izjava projektanta o usklađenosti arhitektonskog projekta s prostornim planom i drugim propisima, oznake 10/23-GP, od lipnja 2024. godine, izdana po ovlaštenom projektantu Snježani Stipeč, dipl.ing.arh., broj ovlaštenja A 56
- Izjava projektanta o usklađenosti građevinskog projekta konstrukcije s prostornim planom i drugim propisima, oznake 09/2024, od lipnja 2024. godine, izdana po ovlaštenom projektantu Zoranu Vlaisavljeviću, dipl.ing.građ., broj ovlaštenja G 3794
- Izjava projektanta o usklađenosti projekta vodovoda i odvodnje s prostornim planom i drugim propisima, oznake 23/24, od srpnja 2024. godine, izdana po ovlaštenom projektantu Kristijanu Fujsu, dipl.ing.građ., broj ovlaštenja G 3769
- Izjava projektanta o usklađenosti elektrotehničkog projekta s prostornim planom i drugim propisima, oznake 10-E/23-GP, od svibnja 2024. godine, izdana po ovlaštenom projektantu Davoru Knochlu, dipl.ing.el., broj ovlaštenja E 2798
- Izjava projektanta o usklađenosti elektrotehničkog projekta - sustav za dojavu požara s prostornim planom i drugim propisima, oznake 10-VD/23-GP, od svibnja 2024. godine, izdana po ovlaštenom projektantu Davoru Knochlu, dipl.ing.el., broj ovlaštenja E 2798
- Izjava projektanta o usklađenosti elektrotehničkog projekta - fotonaponska elektrana s prostornim planom i drugim propisima, oznake 10-FN/23-GP, od

Ova elektronička isprava potpisana je kvalificiranim elektroničkim potpisom sukladno EU uredbi 910/2014/EU (eIDAS Regulation), a isti je vidljiv na posljednjoj nenumeriranoj stranici. Izvor pouzdanosti je European Union Trusted Lists (https://esignature.ec.europa.eu/efda/tl-browser/). U potpis je ugrađen vremenski pečat.

svibnja 2024. godine, izdana po ovlaštenom projektantu Davoru Knochlu, dipl.ing.el., broj ovlaštenja E 2798

- Izjava projektanta o usklađenosti strojarskog projekta s prostornim planom i drugim propisima, oznake 99/24-ST, od lipnja 2024. godine, izdana po ovlaštenom projektantu Branku Rešetaru, dipl.ing.stroj., broj ovlaštenja S 1400

e) priložene su propisane potvrde glavnog projekta javnopravnih tijela
   - HEP-Operator distribucijskog sustava d.o.o., Elektra Virovitica, HR-33000 Virovitica, Antuna Mihanovića 42
     - izdana potvrda glavnog projekta **- Potvrda glavnog projekta, Broj i znak: 402000102/2249/24LI od 31. srpnja 2024. godine**
   - HEP-PLIN d.o.o., Pogon Slatina, HR-33520 Slatina, Trg Ruđera Boškovića 17
     - izdana potvrda glavnog projekta **- Potvrda glavnog projekta, Broj: F20000007-02-08/24 SJ od 01. kolovoza 2024. godine**
   - Državni inspektorat, Područni ured Osijek, Služba sanitarne inspekcije, HR-31000 Osijek, Ulica Hrvatske Republike 21
     - izdana potvrda glavnog projekta **- Potvrda glavnog projekta, KLASA: 540-02/24-02/1635, URBROJ: 443-02-01-16-24-2 od 09. kolovoza 2024. godine**
   - Državni inspektorat, Područni ured Osijek, Služba za nadzor zaštite na radu, Ispostava Virovitica, HR-33000 Virovitica, Trg kralja Tomislava 3
     - izdana potvrda glavnog projekta **- Potvrda glavnog projekta, KLASA: 116-04/24-03/764, URBROJ: 443-02-01-20-24-3 od 08. kolovoza 2024. godine**
   - Ministarstvo unutarnjih poslova, Ravnateljstvo civilne zaštite, Područni ured civilne zaštite Osijek, Služba civilne zaštite Virovitica, Odjel inspekcije, HR-33000 Virovitica, Trg bana Josipa Jelačića 18
     - izdana potvrda glavnog projekta **- Potvrda glavnog projekta, KLASA: 245-02/24-04/1, URBROJ: 511-01-385-24-79 od 06. kolovoza 2024. godine**
   - KOMRAD d.o.o., HR-33520 Slatina, Kolodvorska 3
     - izdana potvrda glavnog projekta **- Potvrda glavnog projekta, Broj: 01/792/24 od 31. srpnja 2024. godine**
   - Hrvatska regulatorna agencija za mrežne djelatnosti, HR-10110 Zagreb, Ulica Roberta Frangeša Mihanovića 9
     - izdana potvrda glavnog projekta **- Potvrda glavnog projekta (potvrda usklađenosti glavnog projekta HAKOM-a), KLASA: 361-03/24-02/10037, URBROJ: 376-05-3-24-02 od 07. kolovoza 2024. godine**

f) priložena je Obavijest, KLASA: 350-05/23-28/56, URBROJ: 2189-2-04-02/06-24-2 od 11. siječnja 2024. godine, izdana po Gradu Slatini, HR-33520 Slatina, Trg svetog Josipa 10 u kojoj je navedeno da nema posebnih uvjeta gradnje i priključenja

g) u postupku utvrđivanja posebnih uvjeta i uvjeta priključenja na Poziv, KLASA: 350-05/23-28/000281, URBROJ: 2189-08/08-23-0003 od 28. prosinca 2023. godine, između ostalih pozvano je Ministarstvo znanosti i obrazovanja, HR-10000 Zagreb, Donje Svetice 38 koji nisu utvrdili posebne uvjete u roku te se smatra da nemaju posebnih uvjeta

h) priložen je Elaborat zaštite na radu, oznake 10/23-ZNR od lipnja 2024. godine, izrađen po koordinatoru zaštite na radu Ljiljani Besednik, dipl.ing.arh., broj ovlaštenja A 1633 (ARHIS d.o.o., HR-33520 Slatina, Trg svetog Josipa 1, OIB: 33649615982)

Ova elektronička isprava potpisana je kvalificiranim elektroničkim potpisom sukladno EU uredbi 910/2014/EU (eIDAS Regulation), a isti je vidljiv na posljednjoj nenumeriranoj stranici. Izvor pouzdanosti je European Union Trusted Lists (https://esignature.ec.europa.eu/efda/tl-browser/). U potpis je ugrađen vremenski pečat.

i) priložen je Elaborat zaštite od požara, oznake 10/23-P od lipnja 2024. godine, izrađen po stručnoj osobi ovlaštenoj po posebnom propisu Snježani Stipeč, dipl.ing.arh., upisni broj 137 (ARHIS d.o.o., HR-33520 Slatina, Trg svetog Josipa 1, OIB: 33649615982)

j) priložena je Iskaznica energetskih svojstava zgrade, oznake 10/23 od lipnja 2024. godine, izrađena po ovlaštenim projektantima Snježani Stipeč, dipl.ing.arh., broj ovlaštenja A 56, Davoru Knochlu, dipl.ing.el., broj ovlaštenja E 2798 i Branku Rešetaru, dipl.ing.stroj., broj ovlaštenja S 1400

k) priložena je Potvrda, KLASA: 932-06/24-02/116, URBROJ: 15-24-1, od 28. svibnja 2024. godine izdana po Državnoj geodetskoj upravi, Područnom uredu za katastar Virovitica, Odjelu za katastar nekretnina Slatina, da je geodetski elaborat predan na pregled i potvrđivanje

a) priložen je dokaz pravnog interesa
   – Izvadak iz zemljišne knjige Općinskog suda u Virovitici, Zemljišno-knjižni odjel Slatina, z.k.ul. 4501, k.o. Podravska Slatina, od 01. srpnja 2024. godine, pod brojem 467626/2024

Postojeće građevine dokazuju se:

- Dozvolom za upotrebu, Broj: UP/I°-25-5372/83, od 26. prosinca 1983. godine, izdanom po Općinskom komitetu za privredu, Referadi za građevinarstvo Općine Podravska Slatina, pravomoćnom i izvršnom dana 16. siječnja 1984. godine
- Uporabnom dozvolom, KLASA: UP/I-361-05/15-01/000032, URBROJ: 2189/1-08/7-15-0006 od 28. travnja 2015. godine, izdanom po Upravnom odjelu za prostorno uređenje, graditeljstvo, komunalne poslove i zaštitu okoliša Virovitičko-podravske županije, Izdvojeno mjesto rada Slatina, pravomoćnom i izvršnom dana 15. svibnja 2015. godine
- Potvrdom glavnog projekta, KLASA: 361-03/09-01/42, URBROJ: 2189/1-10/13-09-7 od 30. studenog 2009. godine, izdanom po Upravnom odjelu za prostorno uređenje, graditeljstvo, komunalne poslove i zaštitu okoliša Virovitičko-podravske županije.

Zahtjev je osnovan.

U postupku izdavanja građevinske dozvole utvrđeno je sljedeće:

a) u spis je priložena zakonom propisana dokumentacija

b) priložene su propisane potvrde glavnog projekta javnopravnih tijela

c) uvidom u glavni projekt iz točke I. izreke ove dozvole, izrađenom po ovlaštenim osobama, utvrđeno je da je taj projekt izrađen u skladu sa odredbama sljedeće prostorno planske dokumentacije u smislu odredbe članka 110. stavka 1. točke 4. Zakona o gradnji:
   – Urbanistički plan uređenja Grada Slatine - Službeni glasnik Grada Slatine 2/07, 1/12, 1/15, 2/22 i 3/22-pročišćeni tekst

   Pregledom dokumentacije utvrđeno je da je ista u skladu s prethodno navedenom prostorno - planskom dokumentacijom, a posebno s točkama 46., 48., 56., 57., 58., 60., 126. i 127. prethodno navedenog Urbanističkog plana uređenja Grada Slatine

   o čemu je sastavljena Zabilješka u spisu, KLASA: UP/I-361-03/24-01/000128, URBROJ: 2189-08/09-24-0003 od 26. srpnja 2024. godine

d) glavni projekt izradila je ovlaštena osoba, propisano je označen, te je izrađen na način da je onemogućena promjena njegova sadržaja odnosno zamjena njegovih dijelova

Ova elektronička isprava potpisana je kvalificiranim elektroničkim potpisom sukladno EU uredbi 910/2014/EU (eIDAS Regulation), a isti je vidljiv na posljednjoj nenumeriranoj stranici. Izvor pouzdanosti je European Union Trusted Lists (https://esignature.ec.europa.eu/efda/tl-browser/). U potpis je ugrađen vremenski pečat.

e) postoji obaveza izrade urbanističkog plana uređenja sukladno Zakonu o prostornom uređenju, urbanistički plan je donesen

f) građevna čestica, odnosno građevina je priključena na prometnu površinu

g) građevina je priključena na javni sustav odvodnje otpadnih voda

h) građevina je priključena na niskonaponsku električnu mrežu

i) strankama u postupku omogućeno je javnim pozivom, KLASA: UP/I-361-03/24-01/000128, URBROJ: 2189-08/09-24-0005 od 26. srpnja 2024. godine da izvrše uvid u spis predmeta dana 13. kolovoza 2024. godine, te se na poziv nije odazvala niti jedna stranka što je konstatirano zapisnikom, KLASA: UP/I-361-03/24-01/000128, URBROJ: 2189-08/09-24-0014 od 13. kolovoza 2024. godine. Javni poziv objavljen je na oglasnoj ploči ovog Upravnog odjela, izdvojeno mjesto rada u Slatini i elektroničkoj oglasnoj ploči.

Slijedom iznesenoga postupalo se prema odredbi članka 110. stavak 1. Zakona o gradnji, te je odlučeno kao u izreci.

Oslobođeno od plaćanja upravne pristojbe prema članku 8. Zakona o upravnim pristojbama (Narodne novine, broj 115/16 i 114/22).

UPUTA O PRAVNOM LIJEKU:

Protiv ove građevinske dozvole može se izjaviti žalba Ministarstvu prostornoga uređenja, graditeljstva i državne imovine, u roku od 15 dana od dana primitka. Žalba se predaje putem tijela koje je izdalo ovaj akt neposredno u pisanom obliku, poštom preporučeno, elektroničkim putem ili usmeno na zapisnik. Na žalbu se plaća upravna pristojba u iznosu 6,64 eura prema tarifnom broju 3. Uredbe o tarifi upravnih pristojbi.

Stranka se može odreći prava na žalbu neposredno u pisanom obliku, poštom preporučeno, elektroničkim putem ili usmeno na zapisnik, od dana primitka prvostupanjskog rješenja do dana isteka roka za izjavljivanje žalbe.

VODITELJ ODSJEKA ZA PROSTORNO UREĐENJE I GRADNJU
Denis Urbanek, mag.ing.aedif.

Ova elektronička isprava potpisana je kvalificiranim elektroničkim potpisom sukladno EU uredbi 910/2014/EU (eIDAS Regulation), a isti je vidljiv na posljednjoj nenumeriranoj stranici. Izvor pouzdanosti je European Union Trusted Lists (https://esignature.ec.europa.eu/efda/tl-browser/). U potpis je ugrađen vremenski pečat.

ID: P20240711-1561392-Z01

DOSTAVITI:

– elektroničku ispravu putem elektroničkog sustava (https://dozvola.mgipu.hr), te ispis elektroničke isprave putem pošte
  – VIROVITIČKO-PODRAVSKA ŽUPANIJA
    HR-33000 Virovitica, Trg Ljudevita Patačića 1
– ispis elektroničke isprave ovjerene elektroničkim potpisom putem oglasne ploče nadležnog tijela, te elektroničku ispravu ovjerenu elektroničkim potpisom putem elektroničke oglasne ploče (https://dozvola.mgipu.hr/oglasna-ploca/akti), za stranke u postupku koje se nisu odazvale uvidu u spis
– ispis elektroničke isprave u spis predmeta

NA ZNANJE:

– elektroničku ispravu putem elektroničkog sustava (https://dozvola.mgipu.hr)
  – Grad Slatina, Upravni odjel nadležan za obračun komunalnog doprinosa
    HR-33520 Slatina, Trg svetog Josipa 10
  – Državna geodetska uprava, PUK Virovitica, Odjel za katastar nekretnina Slatina
    HR-33520 Slatina, Trg sv. Josipa 10
  – Virovitičko-podravska županija, Upravni odjel za gospodarstvo i poljoprivredu
    HR-33000 Virovitica, Trg Ljudevita Patačića 1

Ova elektronička isprava potpisana je kvalificiranim elektroničkim potpisom sukladno EU uredbi 910/2014/EU (eIDAS Regulation), a isti je vidljiv na posljednjoj nenumeriranoj stranici. Izvor pouzdanosti je European Union Trusted Lists (https://esignature.ec.europa.eu/efda/tl-browser/). U potpis je ugrađen vremenski pečat.


Elektronički potpis
sukladno uredbi (EU) broj 910/2014
Vjerodostojnost ovog dokumenta možete provjeriti skeniranjem QR koda. Skeniranjem ovog koda, sustav će Vas preusmjeriti na stranice izvornika ovog dokumenta, kako biste mogli potvrditi autentičnost. Njegova vjerodostojnost u ovom digitalnom obliku, valjana je i istovjetna potpisanom dokumentu u fizičkom obliku.
DENIS URBANEK
VIROVITIČKO-PODRAVSKA ŽUPANIJA
Potpisano: 27.03.2025.

PRESLIKA IZMJENE I DOPUNE GRAĐEVINSKE DOZVOLE

DENIS URBANEK

Elektronički potpisano: 14.07.2026T14:17:02 (UTC:2026-07-14T12:17:02Z)
ELECTRONICALLY SIGNED
Provjera: https://esign.certilia.com/provjera
VERIFICATION
Broj zapisa: 80228d0c-13e4-432f-8d62-08791f4cfb59
RECORD ID
Virovitičko-podravska županija, Upravni odjel za graditeljstvo, zaštitu okoliša i imovinsko-pravne poslove, Slatina

REPUBLIKA HRVATSKA
Virovitičko-podravska županija
Upravni odjel za graditeljstvo, zaštitu okoliša i imovinsko-pravne poslove
Odsjek za prostorno uređenje i gradnju u Slatini i Orahovici

KLASA: UP/I-361-03/26-01/000038
URBROJ: 2189-08/04-26-0014
Slatina, 14.07.2026.

Virovitičko-podravska županija, Upravni odjel za graditeljstvo, zaštitu okoliša i imovinsko-pravne poslove, Odsjek za prostorno uređenje i gradnju u Slatini i Orahovici, OIB 93362201007, na temelju članka 52. stavka 1. Zakona o gradnji (Narodne novine broj 155/25), rješavajući po zahtjevu koji je podnio investitor, VIROVITIČKO-PODRAVSKA ŽUPANIJA, OIB: 93362201007, Virovitica, Trg Ljudevita Patačića 1, HR-33000 Virovitica, zastupan po županu Igoru Androviću, izdaje

RJEŠENJE O
I. IZMJENI I DOPUNI GRAĐEVINSKE DOZVOLE

I. Građevinska dozvola, KLASA: UP/I-361-03/24-01/000128, URBROJ: 2189-08/09-25-0015 od 26.03.2025. godine, izdana po Upravnom odjelu za graditeljstvo, zaštitu okoliša i imovinsko-pravne poslove Virovitičko-podravske županije, Odsjeku za prostorno uređenje i gradnju u Slatini i Orahovici, pravomoćna i izvršna dana 22.04.2025. godine, za:

– rekonstrukciju zgrade javne i društvene namjene (osnovnoškolska ustanova) - rekonstrukcija i dogradnja Osnovne škole Eugena Kumičića u Slatini

na kčbr. 2541/1, k.o. Podravska Slatina (Slatina) – lokacija; Slatina, Dobriše Cesarića 24 (u daljnjem tekstu građevinska dozvola),

mijenja se i dopunjuje na način da se glavni projekt iz izreke građevinske dozvole mijenja i dopunjuje s glavnim projektom - izmjena i dopuna zajedničke oznake 02/26, za koji je glavni projektant Snježana Stipeč, dipl.ing.arh., broj ovlaštenja A56, a koji sadržava:

MAPA 1

arhitektonski projekt (izmijenjena mapa), oznake 02/26-GP od 01.06.2026. godine

- projektant: Snježana Stipeč, dipl.ing.arh., broj ovlaštenja A56
- projektantski ured: ARHIS d.o.o., Slatina, Trg svetog Josipa 1, HR-33520 Slatina, OIB: 33649615982

MAPA 2

građevinski projekt (izmijenjena mapa) - projekt konstrukcije, oznake 11/2026 od 01.06.2026. godine

- projektant: Zoran Vlaisavljević, dipl.ing.građ., broj ovlaštenja G3794
- projektantski ured: BS-con d.o.o., Virovitica, Ulica Ivana Gorana Kovačića 13, HR-33000 Virovitica, OIB: 34309225304

MAPA 3

građevinski projekt (izmijenjena mapa) - vodovod i odvodnja, oznake 17/26 od 01.06.2026. godine

- projektant: Kristijan Fujs, dipl.ing.građ., broj ovlaštenja G3769
- projektantski ured: EPF PROJEKT d.o.o., Virovitica, Ulica Antuna Mihanovića 3, HR-33000 Virovitica, OIB: 44204519611

MAPA 4

elektrotehnički projekt (izmijenjena mapa), oznake 02-E/26-GP od 01.06.2026. godine

- projektant: Davor Knochl, dipl.ing.el., broj ovlaštenja E2798
- projektantski ured: ARHIS d.o.o., Slatina, Trg svetog Josipa 1, HR-33520 Slatina, OIB: 33649615982

MAPA 5

elektrotehnički projekt (izmijenjena mapa) - fotonaponska elektrana, oznake 02-FE/26-GP od 01.06.2026. godine

- projektant: Davor Knochl, dipl.ing.el., broj ovlaštenja E2798
- projektantski ured: ARHIS d.o.o., Slatina, Trg svetog Josipa 1, HR-33520 Slatina, OIB: 33649615982

MAPA 6

strojarski projekt (izmijenjena mapa), oznake 52/26-ST od 01.06.2026.godine

- projektant: Branko Rešetar, dipl.ing.stroj., broj ovlaštenja S1400
- projektantski ured: REŠETAR d.o.o., Slatina, Cvjetna I 3, HR-33520 Slatina, OIB: 18254316188.

II. Ostali dijelovi izreke građevinske dozvole ostaju nepromijenjeni.

OBRAZLOŽENJE

Investitor, VIROVITIČKO-PODRAVSKA ŽUPANIJA, OIB: 93362201007, Virovitica, Trg Ljudevita Patačića 1, HR-33000 Virovitica, zastupan po županu Igoru Androviću, je zatražio podneskom zaprimljenim dana 02.06.2026. godine izdavanje rješenja o izmjeni i dopuni građevinske dozvole za:

- rekonstrukciju zgrade javne i društvene namjene (osnovnoškolska ustanova) - rekonstrukcija i dogradnja Osnovne škole Eugena Kumičića u Slatini

na kčbr. 2541/1, k.o. Podravska Slatina (Slatina) – lokacija; Slatina, Dobriše Cesarića 24.

Predmet ove izmjene i dopune je dogradnja škole u prizemlju, te rekonstrukcija kuhinje i prenamjena domarevog stana u spremišta kuhinje u postojećim gabaritima zgrade. Zahvati planirani glavnim projektom vezani za izgradnju novog vanjskog vježbališta, izgradnju hidrantske vanjske mreže, proširenje parkirališta, te izgradnju pomoćne zgrade - spremišta se zadržavaju.

Ovom izmjenom i dopunom se odustaje od rekonstrukcije na način predviđen građevinskom dozvolom (nadogradnja drugog kata, dvije dogradnje uz južnu stranu škole - kotlovnica i učionica za posebi odjel). Izmjenom i dopunom se u postojećoj školi rekonstruira samo kuhinja unutar postojećih gabarita škole. Stan domara se prenamjenjuje, bez građevinskih zahvata, u pomoćne prostorije za potrebe kuhinje. Između dva učionička bloka na južnoj strani se dograđuje novi prizemni blok sa dvije učionice za 28 učenika, jednom učionicom za 14 učenika (posebni odjel), sa dva kabineta i pratećim prostorijama. Novoplanirani dograđeni dio škole će biti samostalna energetska i požarna cjelina. Od zahvata predviđenih građevinskom dozvolom zadržavaju se zahvati: izgradnja vježbališta sa spravama, izgradnja vanjske hidrantske mreže, izgradnja pomoćne zgrade, izgradnja fotonaponske elektrane i proširenje parkirališta.

Sve izmjene i dopune prikazane su u mapama glavnog projekta - izmjena i dopuna, zajedničke oznake 02/26, koji je sastavni dio ovog rješenja, za koji je glavni projektant Snježana Stipeč, dipl.ing.arh., broj ovlaštenja A 56, a koji je naveden u točki I. izreke ovog rješenja.

U spis je priložena zakonom propisana dokumentacija i to:

a) izmijenjeni glavni projekt u elektroničkom obliku iz točke I. izreke rješenja

b) Građevinska dozvola, KLASA: UP/I-361-03/24-01/000128, URBROJ: 2189- 08/09-25-0015, od 26.03.2025. godine, izdana po Upravnom odjelu za graditeljstvo, zaštitu okoliša i imovinsko-pravne poslove Virovitičko-podravske županije, Odsjeku za prostorno uređenje i gradnju u Slatini i Orahovici, pravomoćna i izvršna dana 22.04.2025. godine

c) na Poziv za dostavu potvrda na glavni projekt, KLASA: UP/I-361-03/26-01/000038, URBROJ: 2189-08/04-26-0005, od 15.06.2026. godine, od strane navedenih javnopravnih tijela putem eKonferencije u trajanju od 15 dana na glavni projekt izdano je:
   - Grad Slatina, Jedinstveni upravni odjel, Slatina, Trg svetog Josipa 10 - Potvrda glavnog projekta, KLASA: 361-03/26-08/8, URBROJ: 2189-2-08-02/05-26-2 od 18.06.2026. godine
   - HEP-Operator distribucijskog sustava d.o.o., Elektra Virovitica, Virovitica, Ulica Antuna Mihanovića 42 - Potvrda glavnog projekta, BROJ: 402000102/1813/26DV od 18.06.2026. godine
   - Ministarstvo unutarnjih poslova, Ravnateljstvo civilne zaštite, Područna služba civilne zaštite Virovitica, Odjel za inspekciju, Virovitica, Trg bana Josipa Jelačića 18 - Potvrda, KLASA: 245-02/26-04/4027, URBROJ: 511-01-385-26-2 od 16.06.2026. godine
   - Hrvatska regulatorna agencija za mrežne djelatnosti, Zagreb, Ulica Roberta Frangeša - Mihanovića 9 - Potvrda usklađenosti glavnog projekta, KLASA: 361-03/26-02/7636, URBROJ: 376-05-3-26-02 od 19.06.2026. godine
   - VIRKOM d.o.o., Podružnica Slatina, Slatina, Kolodvorska 3 - Potvrda glavnog projekta, KLASA: 01, URBROJ: 01-680/26 od 19.06.2026. godine

d) u postupku utvrđivanja posebnih uvjeta i uvjeta priključenja koji se vodio kod ovog Upravnog odjela putem elektroničkog sustava eKonferencija pozvana su, sljedeća javnopravna tijela:
   - Grad Slatina, Slatina, Trg svetog Josipa 10-33520 Slatina - Posebni uvjeti, KLASA: 350-05/26-28/9, URBROJ: 2189-2-08-02/05-26-2 od 25.03.2026. godine
   - HEP-Operator distribucijskog sustava d.o.o., Elektra Virovitica, Virovitica, Ulica Antuna Mihanovića 42-33000 Virovitica - Posebni uvjeti, BROJ: 402000102/965/26DV od 25.03.2026. godine
   - Ministarstvo unutarnjih poslova, Ravnateljstvo civilne zaštite, Područna služba civilne zaštite Virovitica, Odjel za inspekciju, Virovitica, Trg bana Josipa Jelačića 18-33000 Virovitica - Posebni uvjeti, KLASA: 245-02/26-03/1869, URBROJ: 511-01-385-26-2 od 04.03.2026. godine
   - VIRKOM d.o.o., Virovitica, Ulica kralja Petra Krešimira IV 30-33000 Virovitica - Posebni uvjeti, URBROJ: 01/03-26-2002 od 02.04.2026. godine
   - Hrvatska regulatorna agencija za mrežne djelatnosti, Zagreb, Ulica Roberta Frangeša - Mihanovića 9-10000 Zagreb - Posebni uvjeti (uvjeti gradnje HAKOM-a), KLASA: 361-03/26-01/1736, URBROJ: 376-05-3-26-02 od 02.04.2026. godine
   - HEP-PLIN d.o.o., Pogon Virovitica, Virovitica, Ulica Ote Horvata 15-33000 Virovitica - nije utvrđeno u roku, smatra se da posebnih uvjeta nema
   - Državni inspektorat, Područni ured Osijek, Služba sanitarne inspekcije, Osijek, Ulica Hrvatske Republike 21-31000 Osijek - nije utvrđeno u roku, smatra se da posebnih uvjeta nema

- Ministarstvo znanosti, obrazovanja i mladih, Uprava za odgoj i obrazovanje, Zagreb, Donje Svetice 38-10000 Zagreb - nije utvrđeno u roku, smatra se da posebnih uvjeta nema

e) propisane izjave projektanata da je glavni projekt - izmjena i dopuna izrađen u skladu s prostornim planom, posebnim uvjetima, uvjetima priključenja i drugim propisima i izjava glavnog projektanta da je glavni projekt - izmjena i dopuna cjelovit i međusobno usklađen te izrađen u skladu s prostornim planom, posebnim uvjetima, uvjetima priključenja i drugim propisima

f) Iskaznica energetskih svojstava zgrade oznake 02/26 od travnja 2026. godine, izrađena po ovlaštenim projektantima Davoru Knochlu, dipl.ing.el., broj ovlaštenja E2798, Branku Rešetaru, dipl.ing.stroj., broj ovlaštenja S1400 i Snježani Stipeč, dipl.ing.arh. broj ovlaštenja A56

g) Iskaznica o akustičnim svojstvima zgrade oznake 02/26-GP od svibnja 2026. godine, izrađena po ovlaštenim projektantima Davoru Knochlu, dipl.ing.el., broj ovlaštenja E2798, Branku Rešetaru, dipl.ing.stroj., broj ovlaštenja S1400 i Snježani Stipeč, dipl.ing.arh. broj ovlaštenja A56

h) Elaborat zaštite od požara, oznake 02/26-ZOP od svibnja 2026. godine, izrađen po ovlaštenoj osobi za izradu elaborata zaštite od požara Snježani Stipeč, dipl.ing.arh., upisni broj: 137 (ARHIS d.o.o., Slatina, Trg sv. Josipa 1, HR-33520 Slatina, OIB: 33649615982)

i) Elaborat zaštite na radu, oznake 02/26-ZNR od svibnja 2026. godine, izrađen po koordinatoru zaštite na radu Ljiljani Besednik, dipl.ing.arh., (ARHIS d.o.o., Slatina, Trg sv. Josipa 1, HR-33520 Slatina, OIB: 33649615982)

j) dokaz pravnog interesa: Izvadak iz zemljišne knjige Općinskog suda u Virovitici, Zemljišno-knjižni odjel Slatina, z.k.ul. 13241, k.o. Podravska Slatina, od 19.05.2026. godine, pod OSS evidencijskim brojem 422909/2026

Zahtjev je osnovan.

U postupku izdavanja rješenja o I. izmjeni i dopuni građevinske dozvole utvrđeno je sljedeće:

a) u spis je priložena zakonom propisana dokumentacija

b) kontrola glavnog projekta nije propisana Zakonom

c) nostrifikacija projektne dokumentacije se sukladno Zakonu ne utvrđuje

d) priložene su propisane potvrde glavnog projekta javnopravnih tijela

e) glavni projekt izradila je ovlaštena osoba, propisano je označen, te je izrađen na način da je onemogućena promjena njegova sadržaja odnosno zamjena njegovih dijelova

f) uvidom u glavni projekt iz točke I. izreke ovog rješenja, izrađenom po ovlaštenim osobama, utvrđeno je da je taj projekt izrađen u skladu sa odredbama sljedeće prostorno planske dokumentacije u smislu odredbe članka 73. stavka 2. točke 4. Zakona o gradnji:

- Urbanistički plan uređenja grada Slatine - Službeni glasnik Grada Slatine broj 2/07, 1/12, 1/15, 2/22 i 3/22-pročišćeni tekst

Predmetna čestica nalazi se u obuhvatu gore navedenog plana i to:

- prema kartografskom prikazu 1. "Korištenje i namjena površina" na području označenom kao D4 - javna i društvena namjena - osnovnoškolska

Pregledom dokumentacije utvrđeno je da je ista u skladu s prethodno navedenom prostorno - planskom dokumentacijom, a posebno s točkama 46., 48., 57., 58., 60., 126. i 127. prethodno navedenog Urbanističkog plana uređenja Grada Slatine.

g) postoji obaveza izrade urbanističkog plana uređenja sukladno Zakonu o prostornom uređenju, urbanistički plan je donesen

h) građevna čestica, odnosno građevina je priključena na prometnu površinu

i) građevina je priključena na javni sustav odvodnje otpadnih voda

j) građevina je priključena na niskonaponsku električnu mrežu

k) građevina ima osiguran dovoljan broj parkirališnih mjesta na građevnoj čestici

l) strankama u postupku omogućeno je javnim Pozivom za uvid u spis predmeta, KLASA: UP/I-361-03/26-01/000038, URBROJ: 2189-08/04-26-0006, od 15.06.2026. godine, da dana 30.06.2026. godine izvrše uvid u spis predmeta. Na poziv za uvid u spis predmeta dana 30.06.2026. godine nije se odazvala niti jedna stranka osobno niti putem opunomoćenika, o čemu je sastavljen Zapisnik, KLASA: UP/I-361-03/26-01/000038, URBROJ: 2189-08/04-26-0013, od 13.07.2026. godine, a niti u roku od 8 dana od dana uvida u spis predmeta.

Slijedom iznesenoga postupalo se prema odredbi članka 73. stavak 2. Zakona o gradnji, te je odlučeno kao u izreci.

Oslobođeno od plaćanja upravne pristojbe prema članku 8. Zakona o upravnim pristojbama (Narodne novine, broj 115/16 i 114/22).

UPUTA O PRAVNOM LIJEKU:

Protiv ovog rješenja može se izjaviti žalba Ministarstvu prostornoga uređenja, graditeljstva i državne imovine, u roku od 15 dana od dana primitka. Žalba se predaje putem tijela koje je izdalo ovaj akt neposredno u pisanom obliku, poštom preporučeno, elektroničkim putem ili usmeno na zapisnik.

Stranka se može odreći prava na žalbu neposredno u pisanom obliku, poštom preporučeno, elektroničkim putem ili usmeno na zapisnik, od dana primitka prvostupanjskog rješenja do dana isteka roka za izjavljivanje žalbe.

PROČELNIK

Denis Urbanek, mag.ing.aedif.


DOSTAVITI:

- elektroničku ispravu putem korisničkog pretinca
  - VIROVITIČKO-PODRAVSKA ŽUPANIJA
    Virovitica, Trg Ljudevita Patačića 1, HR-33000 Virovitica
- elektroničku ispravu putem elektroničke oglasne ploče [https://edozvola.gov.hr/notice-board]
- ispis elektroničke isprave u spis predmeta

NA ZNANJE:

- elektroničku ispravu putem korisničkog pretinca
  - Državna geodetska uprava, PUK Virovitica, Odjel za katastar nekretnina Slatina
    Slatina, Trg svetog Josipa 10, HR-33520 Slatina
  - Virovitičko-podravska županija, Upravni odjel za gospodarstvo i poljoprivredu
    Virovitica, Trg Ljudevita Patačića 1, HR-33000 Virovitica
  - Grad Slatina, Jedinstveni upravni odjel
    Slatina, Trg svetog Josipa 10, HR-33520 Slatina

PROJEKT OPREME

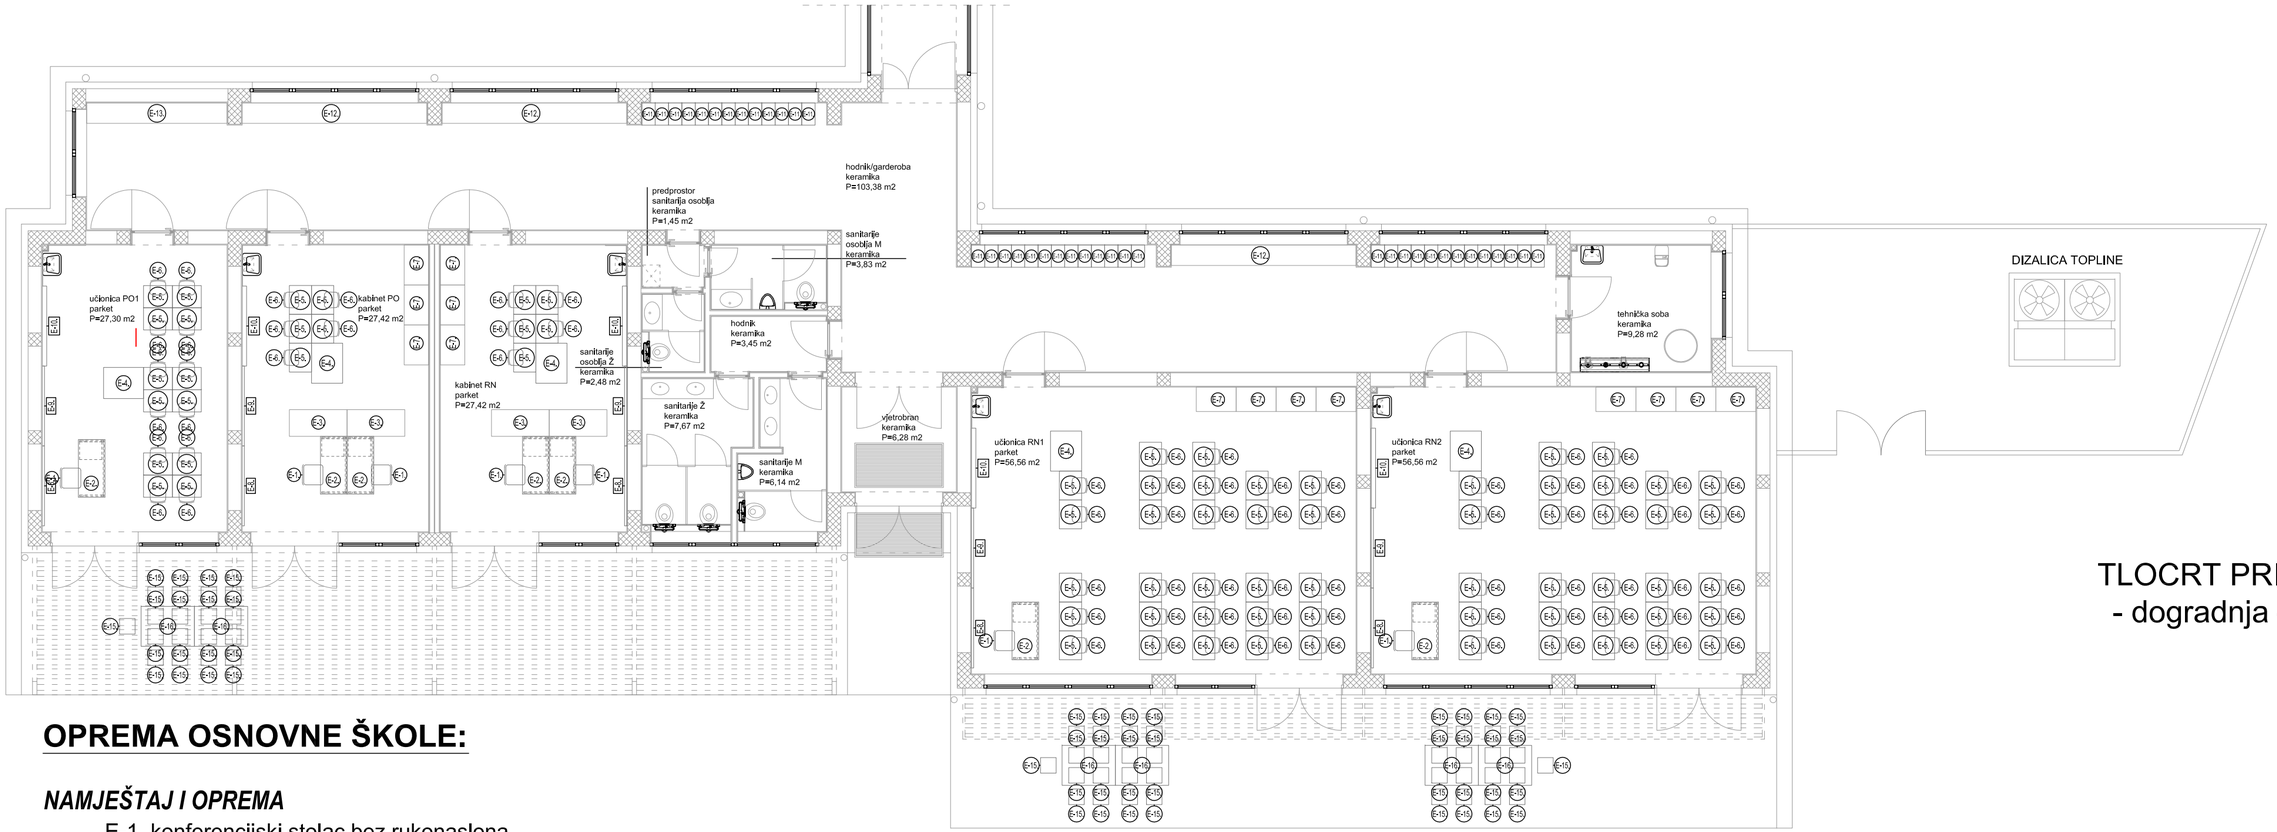

TLOCRT PRIZEMLJA
- dogradnja - oprema
1:100

S

OPREMA OSNOVNE ŠKOLE:

NAMJEŠTAJ I OPREMA

E-1. konferencijski stolac bez rukonaslona
E-2. nastavnički stol - katedra
E-3. radni stol
E-4. školska klupa za učenike s invaliditetom
E-5. školska klupa,jednosjed - niži uzrast
E-6. školski stolac - niži uzrast
E-7. drveni ormar
E-8. školska ploča, magnetna, zelena
E-9. školska ploča, magnetna, bijela, l=180 cm
E-10. školska ploča, interaktivna, zidna
E-11. garderobni ormarić
E-12. garderobna klupa
E-13. garderobna klupa
E-14.pokretni blagovaonski stol
E-15.modularni namještaj za nastavu na otvorenom
E-16. modularna radna ploča stola-nije ucrtano
E-17. zidni pano-pluto-nije ucrtano
E-18. koš za otpatke - nije ucrtano
E-19. nagazna kanta za smeće, 5L - nije ucrtano
E-20. vješalica - nije ucrtano
E-21. grb RH - nije ucrtano
E-22. zidni sat - nije ucrtano


ARHIS d.o.o.
Za projektiranje, građenje i nadzor
Trg sv. Josipa 1
33520 Slatina
tel: 033 553 171

BROJ T.D.	Z.O.P.	MJERILO:	DATUM IZRADE:	BROJ LISTA:
02/26-IZV	02/26	1:100	7.2026.	01


INVESTITOR:	VIROVITIČKO-PODRAVSKA ŽUPANIJA, OIB 93362201007 TRG LJUDEVITA PATAČIĆA 1, 33 000 VIROVITICA	STRUKOVNA ODREDNICA / PROJEKTIRANI DIO GRAĐEVINE:	ARHITEKTONSKI PROJEKT
GRAĐEVINA:	REKONSTRUKCIJA I DOGRADNJA OSNOVNE ŠKOLE EUGENA KUMIČIĆA	SADRŽAJ:	TLOCRT PRIZEMLJA - dogradnja-oprema
LOKACIJA:	DOBRIŠE CESARIĆA 24, 33 520 SLATINA k.č.br. 2541/1, k.o. PODRAVSKA SLATINA	PROJEKTANT:	SNJEŽANA STIPEČ dipl.ing.arh.
RAZINA RAZRADE PROJEKTA:	IZVEDBENI PROJEKT-IZMJENA I DOPUNA	BROJ I DATUM IZMJENE:	-

TLOCRT PRIZEMLJA-kuhinja, spremišta-oprema 1:100

POSTOJEĆI HALL

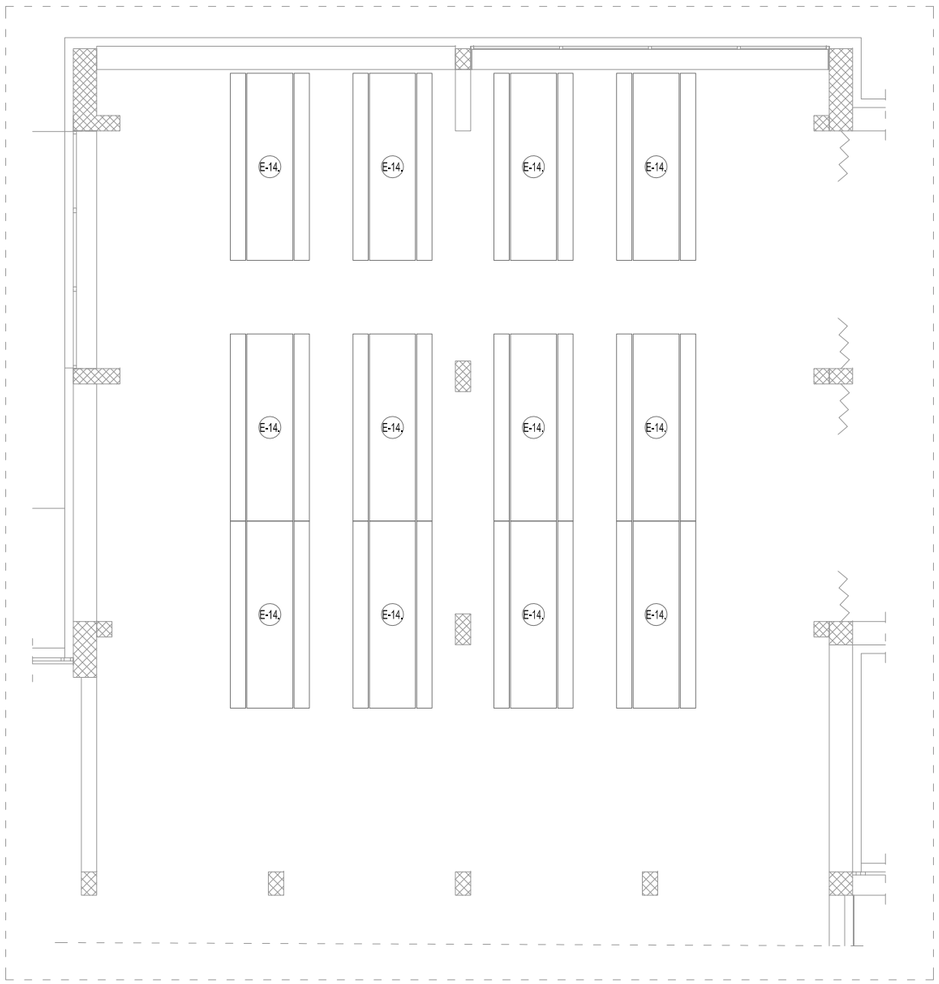


REKONSTRUKCIJA KUHINJE UNUTAR POSTOJEĆIH GABARITA ZGRADE

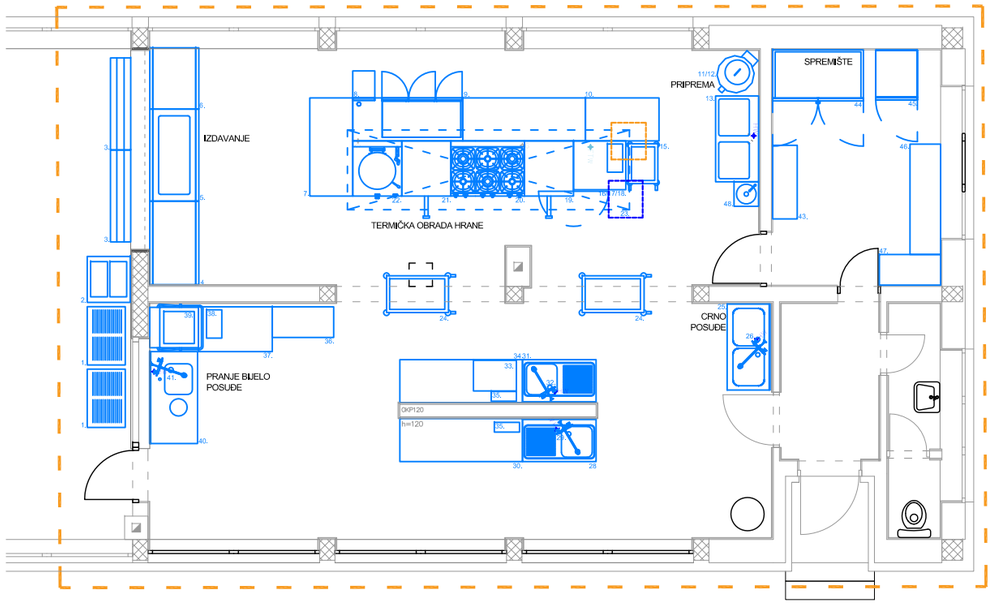

POPIS KUHINJSKE OPREME:

1. dupla transportna kolica 30xGN1/1
2. element za kruh, pribor i pladnjeve
3. klizna polica za tacne - 3 cijevi
4. hlađeni pult
5. toplovodna kupka
6. kutni pult
7. zatvoreni pult s 3 ladice
8. hlađeni pult
9. zatvoreni pult s 3 ladice
10. zatvoreni pult s kliznim vratima
11. ljuštilica krumpira na postolju
12. posuda za filtriranje otpadaka za ppf
13. sudoper s donjom policom
14. stolni tuš
15. kolica za 14xGN-1/1
16. el. parnokonvekcijska pećnica
17. postolje za parnokonvekcijsku peć
18. automatski omekšivač vode
19. blok pult s ladicom
20. plinski štednjak
21. blok pult s ladicom
22. plinski kotao 150L
23. zidna napa s upuhivanjem
24. kolica s 3 police
25. sudoper s donjom policom
26. stolni tuš
27. ormar s kliznim vratima
28. sudoper s donjom policom
29. stolni tuš
30. zatvoreni pult s 3 ladice
31. sudoper s donjom policom
32. stolni tuš
33. polietilenski panj 80 mm na inox postolju
34. zatvoreni pult s 3 police
35. zidni UV sterilizator
36. regal s 4 pune police (sastavljiv)
37. izlazni stol - desni
38. automatski omekšivač vode
39. perilica za tanjure/pladnjeve
40. ulazni stol - lijevi
41. stolni tuš
42. kolica za smeće s poklopcem, bez pedale
43. regal s 4 pune police (sastavljiv)
44. hladnjak
45. zamrzivač
46. regal s 4 pune police (sastavljiv)
47. regal s 4 pune police (sastavljiv)
48. sanitarni umivaonik (zidni)


PRENAMJENA PROSTORA (SPREMIŠTA) UNUTAR POSTOJEĆIH GABARITA ZGRADE

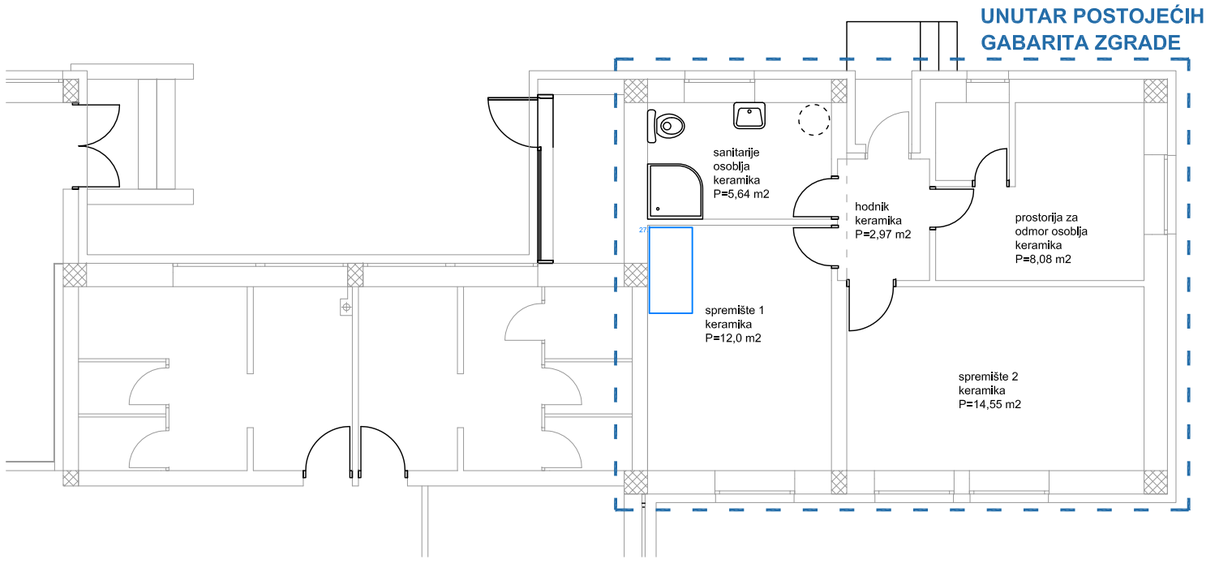

ARHIS d.o.o. Za projektiranje, građenje i nadzor	Trg sv. Josipa 1, 33520 Slatina, tel: 033 553 171	BROJ T.D. 02/26-IZV	Z.O.P. 02/26	MJERILO: 1:100	DATUM IZRADE: 7.2026.	BROJ LISTA: 02
INVESTITOR:	VIROVITIČKO-PODRAVSKA ŽUPANIJA, OIB 93362201007 TRG LJUDEVITA PATAČIĆA 1, 33 000 VIROVITICA	STRUKOVNA ODREDNICA / PROJEKTIRANI DIO GRAĐEVINE:	ARHITEKTONSKI PROJEKT			
GRAĐEVINA:	REKONSTRUKCIJA I DOGRADNJA OSNOVNE ŠKOLE EUGENA KUMIČIĆA	SADRŽAJ:	TLOCRT PRIZEMLJA-kuhinja, spremišta-oprema			
LOKACIJA:	DOBRIŠE CESARIĆA 24, 33 520 SLATINA k.č.br. 2541/1, k.o. PODRAVSKA SLATINA	PROJEKTANT:	SNJEŽANA STIPEČ dipl.ing.arh.			
RAZINA RAZRADE PROJEKTA:	IZVEDBENI PROJEKT-IZMJENA I DOPUNA	BROJ I DATUM IZMJENE:	-			

VJEŽBALIŠTE SA SPRAVAMA
-oprema 1:100

S

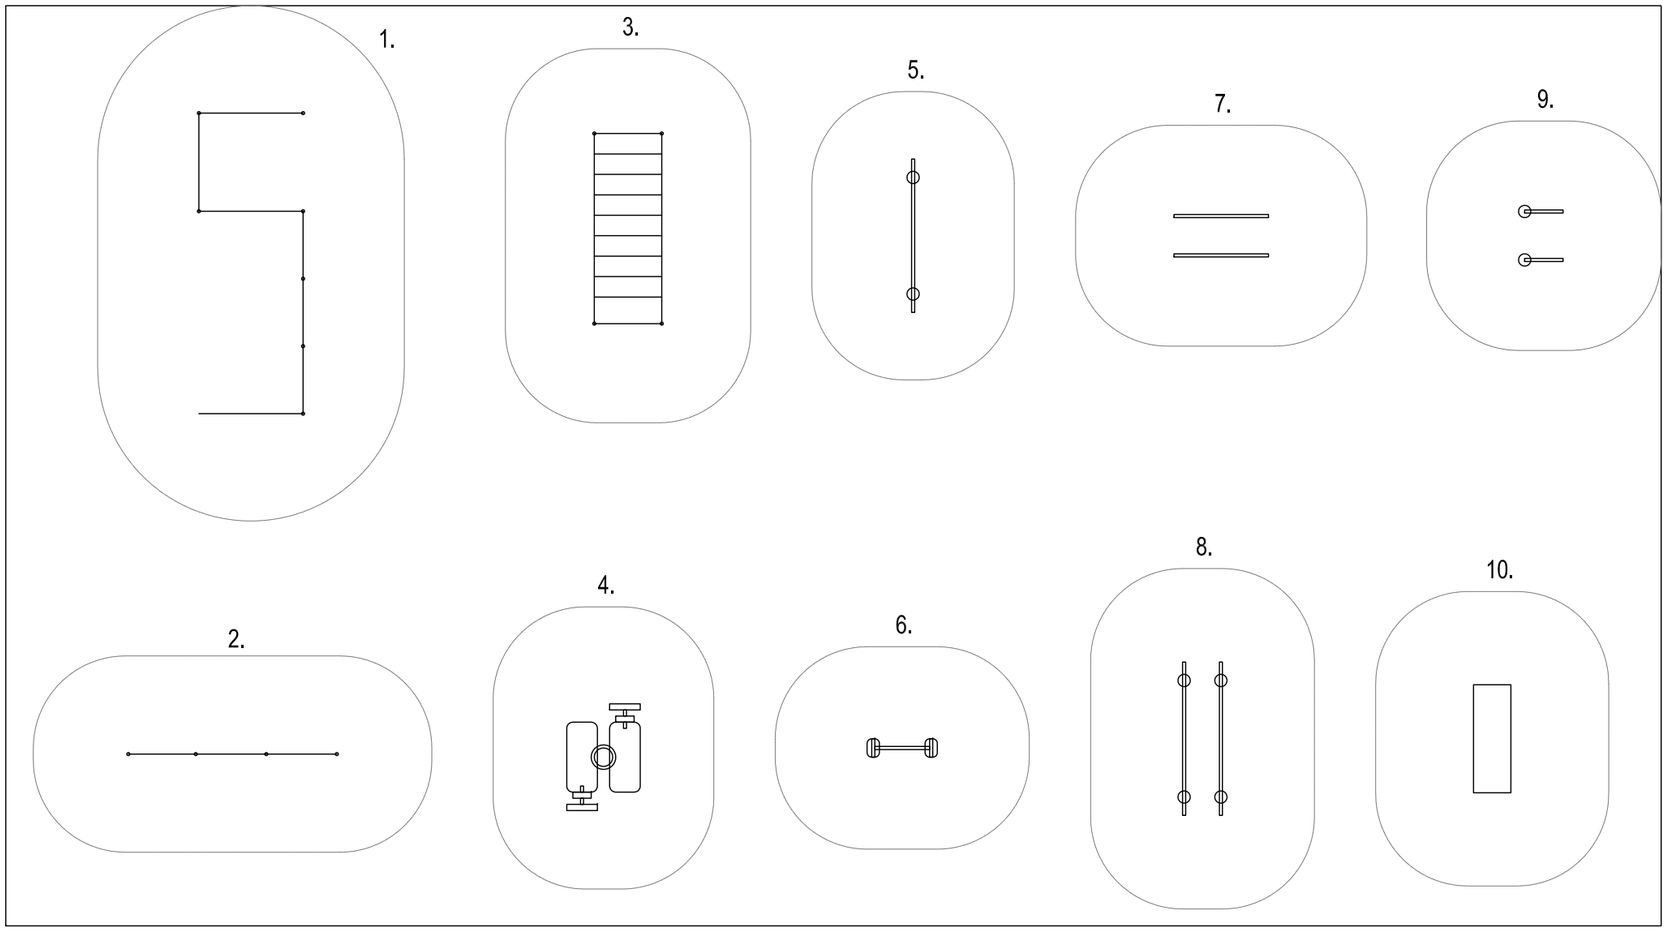

1. ČETVEROVISINSKO VRATILO
2. TROVISINSKO VRATILO
3. HORIZONTALNE LJESTVE
4. KOSA KLUPA DVOSTRUKA
5. VERTIKALNE LJESTVE
6. ŠVEDSKE LJESTVE
7. SPRAVA ZA SKLEKOVE
8. PARALELNA PREČA
9. ISTEZANJE NOGU
10. RAVNA KLUPA

ARHIS d.o.o. Za projektiranje, građenje i nadzor	Trg sv. Josipa 1 33520 Slatina tel: 033 553 171	BROJ T.D. 02/26-IZV	Z.O.P. 02/26	MJERILO: 1:100	DATUM IZRADE: 7.2026.	BROJ LISTA: 03

INVESTITOR:	VIROVITIČKO-PODRAVSKA ŽUPANIJA, OIB 93362201007 TRG LJUDEVITA PATAČIĆA 1, 33 000 VIROVITICA	STRUKOVNA ODREDNICA / PROJEKTIRANI DIO GRAĐEVINE:	ARHITEKTONSKI PROJEKT
GRAĐEVINA:	REKONSTRUKCIJA I DOGRADNJA OSNOVNE ŠKOLE EUGENA KUMIČIĆA	SADRŽAJ:	VJEŽBALIŠTE SA SPRAVAMA-oprema
LOKACIJA:	DOBRIŠE CESARIĆA 24, 33 520 SLATINA k.č.br. 2541/1, k.o. PODRAVSKA SLATINA	PROJEKTANT:	SNJEŽANA STIPEČ dipl.ing.arh.
RAZINA RAZRADE PROJEKTA:	IZVEDBENI PROJEKT-IZMJENA I DOPUNA	BROJ I DATUM IZMJENE:	-