



P R O A R H

CABUNA SHEME INTERIJERA



P R O A R H

1 NACRTI






P R O A R H

2 SHEME

TLOCRT

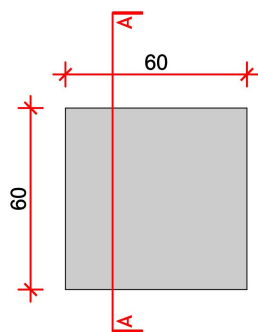ELEMENTI U
PROSTORU


DN1

ST.1.1. POSTOLJE ZA IGRAČKE


POSTOLJE OD OD ŠPERPLOČE (BLAŽUJKA) D=25 mm
OBLOŽENE ALUMIJSKIM LIMOM D= 5 mm KOJI SE LIJEPI NA
PLOČU, ZAVRŠNA OBRADA LIMA BRUŠENJEM. SPOJEVI FINO
OBRAĐENI. POSTOLJE U OBLIKU PRAVILNOG KVADRA
DIMENZIJE 60x60x90cm (ŠxDxV), GORNJA PLOHA
IZVEDENA RAVNO.

KOM 6

POGLED

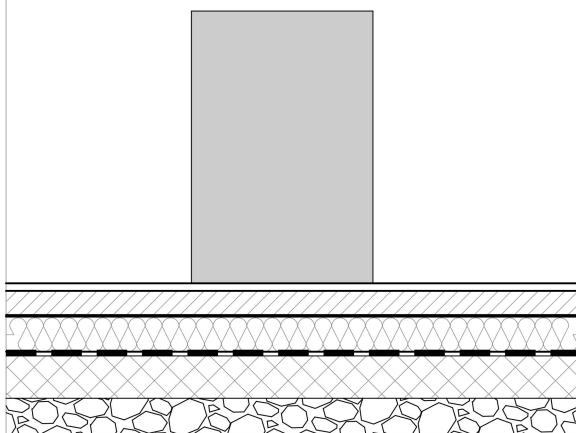

PRESJEK A-A

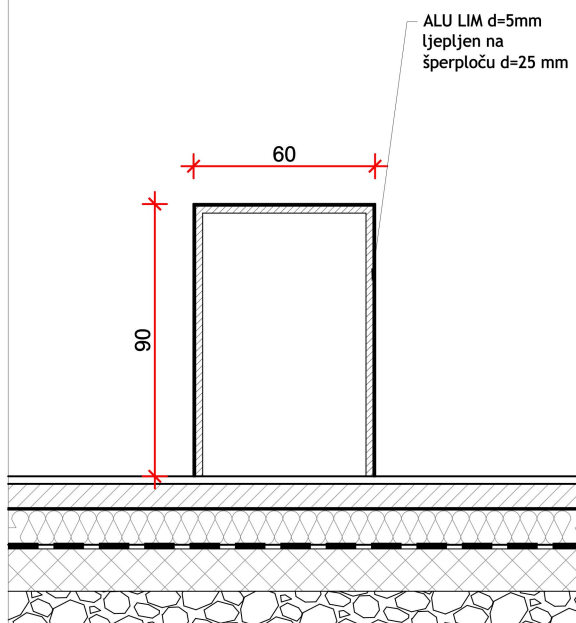


P R O A R H

Proarh mateković d.o.o.
za arhitektonsko projektiranje

Kneza Mislava 15, Zagreb, 10000, Croatia
t. +385 1 46 36 015, +385 1 46 36 002, f. + 385 1 45 52 878

investitor:	Virovitičko-podravska županija, Trg Ljudevita Patačića 1, 33000 Virovitica OIB: 89075064271	glavni projektant:	Davor Mateković, dipl.ing.arh.	sadržaj:	SCHEME - INTERIJER
građevina:	Centar za kulturu zdravlja - Rekonstrukcija dvorca Janković u Cabuni	projektant:	Davor Mateković, dipl.ing.arh.		M 1:25
lokacija:	k.č.br. 607/2 k.o. Cabuna	suradnici:	Tomislav Stojan, dipl.ing.arh., Andrea Stroligo, mag.ing.arch.	br. t.d.	07/14
faza:	IZVEDBENI PROJEKT	direktor:	Tomislav Stojan, dipl.ing.arh.	datum:	lipanj 2026.
				list:	

TLOCRT

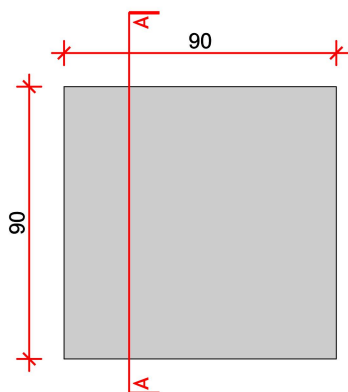ELEMENTI U
PROSTORU


DN2

ST.1.2. POSTOLJE ZA "GROFOV" HOLOGRAM


POSTOLJE OD OD ŠPERPLOČE (BLAŽUJKA) D=25 mm
OBLOŽENE ALUMIJSKIM LIMOM D= 5 mm KOJI SE LIJEPI NA
PLOČU, ZAVRŠNA OBRADA LIMA BRUŠENJEM. SPOJEVI FINO
OBRADENI. POSTAMENT JE U OBLIKU PRAVILNE KOCKE
DIMENZIJE 90x90x90CM (ŠxDxV), GORNJA PLOHA
IZVEDENA RAVNO.

KOM 1

POGLED

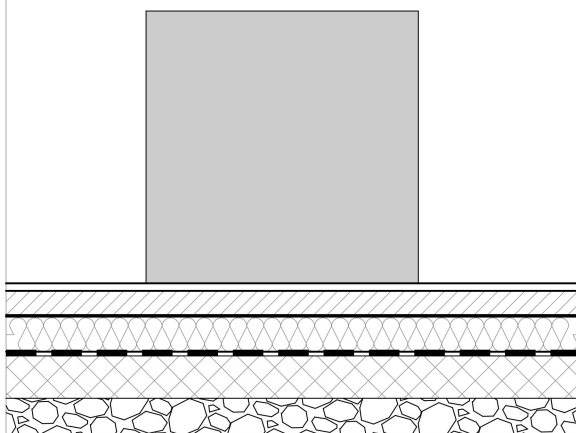

PRESJEK A-A

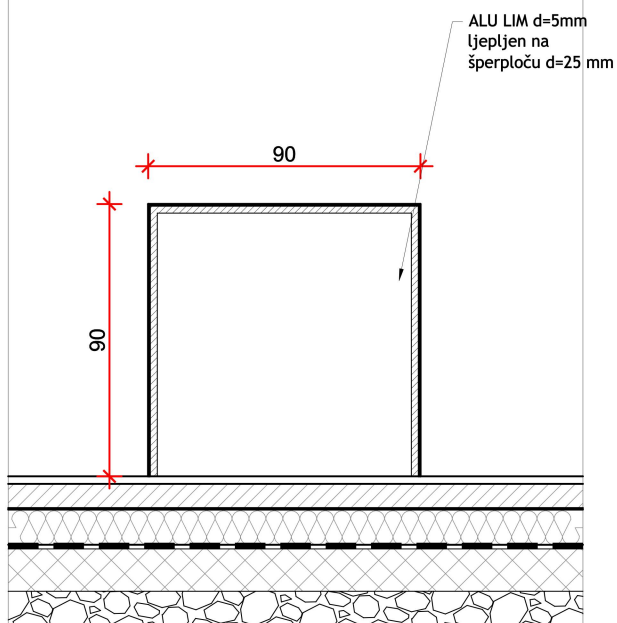


P R O A R H

Proarh mateković d.o.o.
za arhitektonsko projektiranje

Kneza Mislava 15, Zagreb, 10000, Croatia
t. +385 1 46 36 015, +385 1 46 36 002, f. + 385 1 45 52 878

investitor:	Virovitičko-podravska županija, Trg Ljudevita Patačića 1, 33000 Virovitica OIB: 89075064271	glavni projektant:	Davor Mateković, dipl.ing.arh.	sadržaj:	SCHEME - INTERIJER M 1:25
		projektant:	Davor Mateković, dipl.ing.arh.		
građevina:	Centar za kulturu zdravlja - Rekonstrukcija dvorca Janković u Cabuni	suradnici:	Tomislav Stojan, dipl.ing.arh., Andrea Stroligo, mag.ing.arch.	br. t.d.	07/14
lokacija:	k.č.br. 607/2 k.o. Cabuna			datum:	lipanj 2026.
faza:	IZVEDBENI PROJEKT	direktor:	Tomislav Stojan, dipl.ing.arh.	list:	

TLOCRT

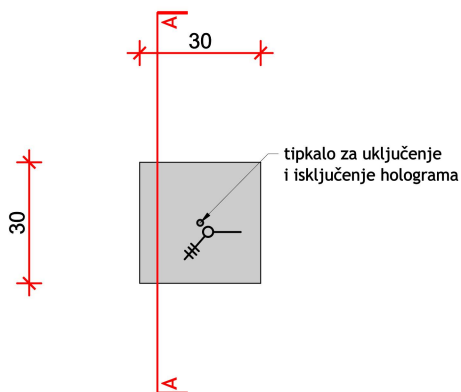

ELEMENTI U PROSTORU


DN2.1.

ST.1.2. POSTOLJE ZA "GROFOV" HOLOGRAM


POSTOLJE OD OD ŠPERPLOČE (BLAŽUJKA) D=25 mm OBLOŽENE ALUMIJSKIM LIMOM D= 5 mm KOJI SE LIJEPI NA PLOČU, ZAVRŠNA OBRADA LIMA BRUŠENJEM. SPOJEVI FINO OBRADENI. POSTAMENT JE U OBLIKU PRAVILNE KVADRA DIMENZIJE 30x30x90CM (ŠxDxV), GORNJA PLOHA IZVEDENA RAVNO.NA GORNJOJ PLOHI TIPKA ZA UKLJUČENJE I ISKLJUČENJE HOLOGRAMA.

KOM 1

POGLED

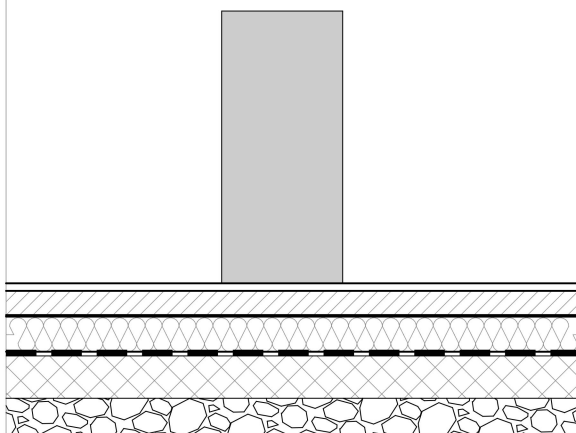

PRESJEK A-A

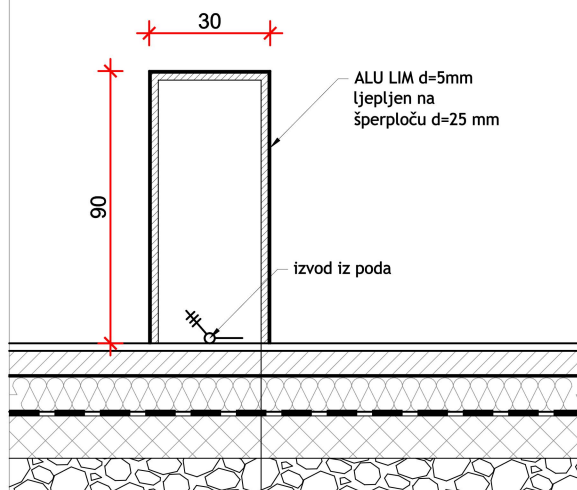


P R O A R H

Proarh mateković d.o.o.
za arhitektonsko projektiranje

Kneza Mislava 15, Zagreb, 10000, Croatia
t. +385 1 46 36 015, +385 1 46 36 002, f. + 385 1 45 52 878

investitor:	Virovitičko-podravska županija, Trg Ljudevita Patačića 1, 33000 Virovitica OIB: 89075064271	glavni projektant:	Davor Mateković, dipl.ing.arh.	sadržaj:	SCHEME - INTERIJER
građevina:	Centar za kulturu zdravlja - Rekonstrukcija dvorca Janković u Cabuni	projektant:	Davor Mateković, dipl.ing.arh.		M 1:25
lokacija:	k.č.br. 607/2 k.o. Cabuna	suradnici:	Tomislav Stojan, dipl.ing.arh., Andrea Stroligo, mag.ing.arch.	br. t.d.	07/14
faza:	IZVEDBENI PROJEKT	direktor:	Tomislav Stojan, dipl.ing.arh.	datum:	lipanj 2026.
				list:	

TLOCRT

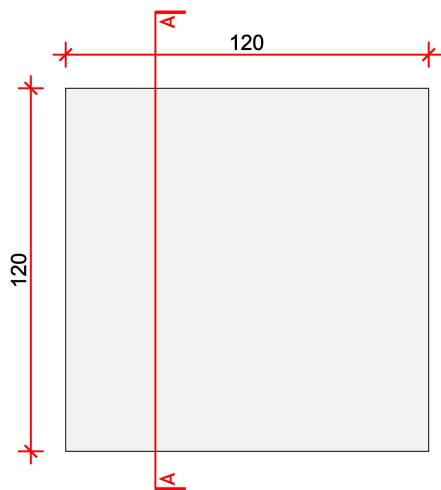ELEMENTI U
PROSTORU


DN3

ST.2.1. POSTOLJE ZA MAKETU DVORCA


POSTOLJE OD OD ŠPERPLOČE (BLAŽUJKA) D=25 mm
OBLOŽENE ALUMIJSKIM LIMOM D= 5 mm KOJI SE LIJEPI NA
PLOČU, ZAVRŠNA OBRADA LIMA BRUŠENJEM. SPOJEVI FINO
OBRADENI. POSTOLJE JE U OBLIKU PRAVILNOG KVADRA
DIMENZIJE 120x120x100cm (ŠxDxV). NA POSTOLJU SE
NALAZI STAKLENA VITRINA U OBLIKU KVADRA DIMENZIJE
120x120x50cm (ŠxDxV).

KOM 4


POGLED

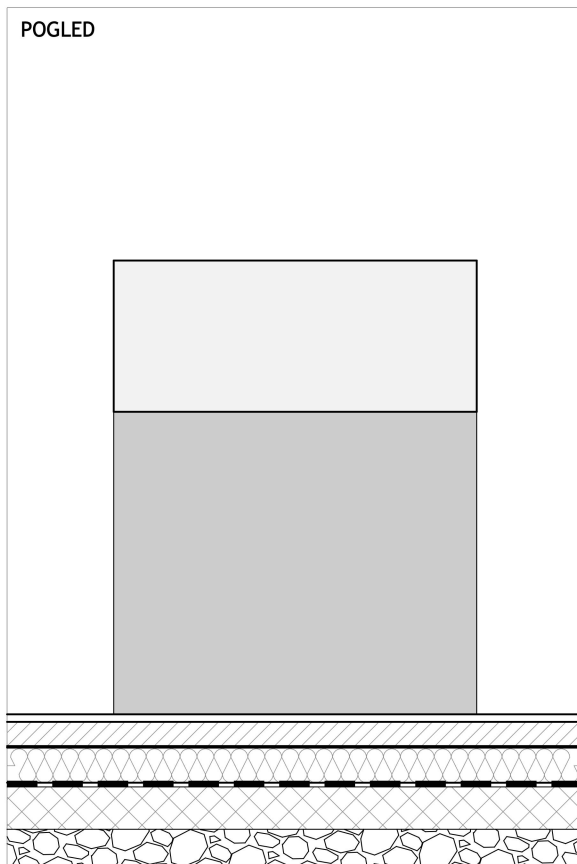

PRESJEK A-A

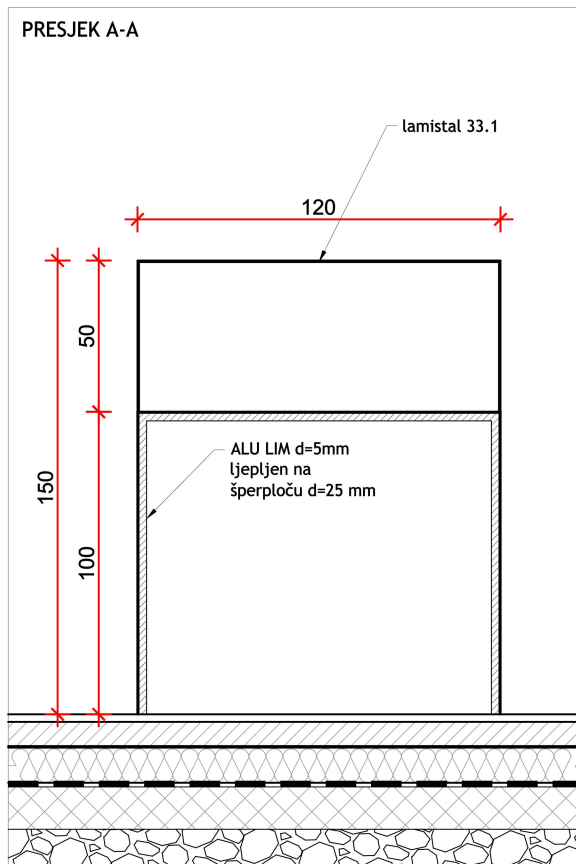

investitor:	Virovitičko-podravska županija, Trg Ljudevita Patačića 1, 33000 Virovitica OIB: 89075064271	glavni projektant:	Davor Mateković, dipl.ing.arh.	sadržaj:	SCHEME - INTERIJER
građevina:	Centar za kulturu zdravlja - Rekonstrukcija dvorca Janković u Cabuni	projektant:	Davor Mateković, dipl.ing.arh.		M 1:25
lokacija:	k.č.br. 607/2 k.o. Cabuna	suradnici:	Tomislav Stojan, dipl.ing.arh., Andrea Stroligo, mag.ing.arch.	br. t.d.	07/14
faza:	IZVEDBENI PROJEKT	direktor:	Tomislav Stojan, dipl.ing.arh.	datum:	lipanj 2026.
				list:	

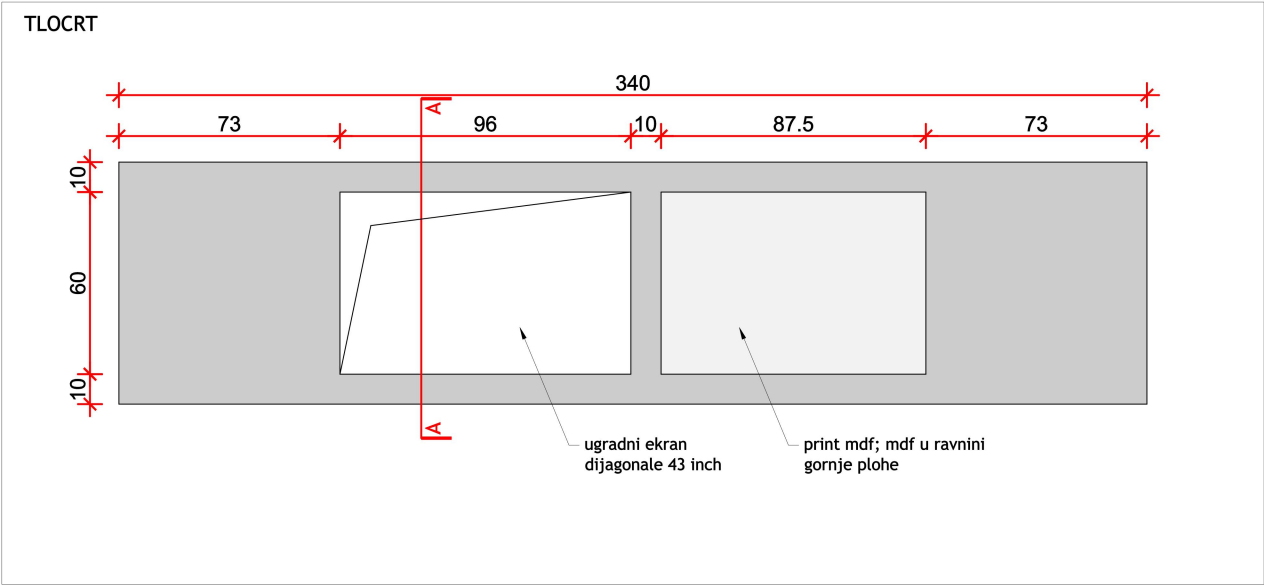



ELEMENTI U PROSTORU

DN4

ST.2.2. POSTOLJE ZA INTERAKTIVNU KARTU


POSTOLJE OD TOPLO VALJANOG ČELIČNOG LIMA d=3mm BEZ OBRADE (TAMNIJE BOJE) LAKIRAN BEZBOJNIM LAKOM DA SE ZADRŽI PATINA, NA ČELIČNOJ POTKONSTRUKCIJI. POSTAMENT U OBLIKU PRAVILNOG KVADRA DIMENZIJE 75x340x90cm (ŠxDxV). GORNJA POVRŠINA POSTAMENTA IZVEDENA U KOSINI SA OTVOROM ZA UGRADNJU INTERAKTIVNOG EKRANA (DIMENZIJA EKRANA 43"). SPOJEVI IZVEDENI VARENJEM. NA GORNJOJ PLOHI KRAJ EKRANA PREDVIDJETI PLOČU OD FOREXA NA KOJE SE PRINTAJU TEKST I SLIKE.

KOM 1

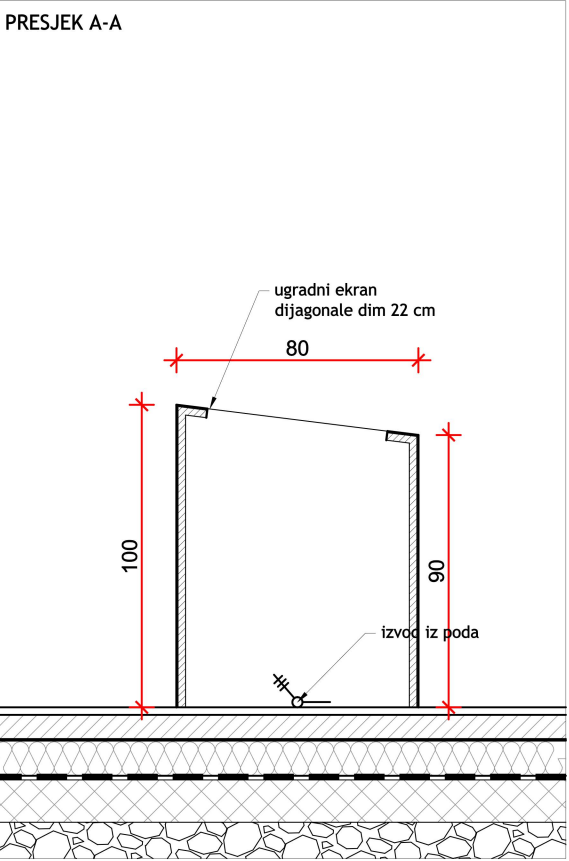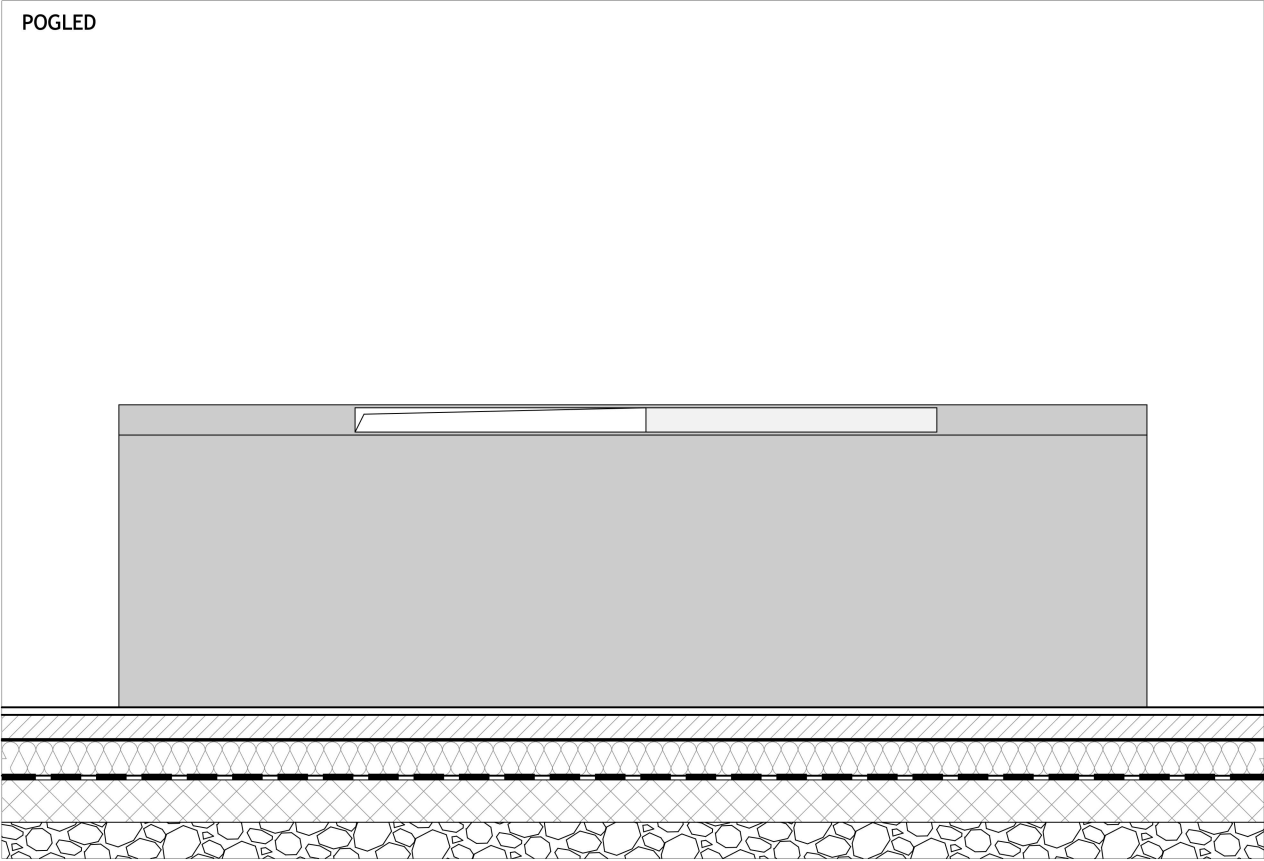

		Proarh mateković d.o.o. za arhitektonsko projektiranje		Kneza Mislava 15, Zagreb, 10000, Croatia t. +385 1 46 36 015, +385 1 46 36 002, f. + 385 1 45 52 878	
investitor:	Virovitičko-podravska županija, Trg Ljudevita Patačića 1, 33000 Virovitica OIB: 89075064271	glavni projektant:	Davor Mateković, dipl.ing.arh.	sadržaj:	HEME - INTERIJER M 1:25
		projektant:	Davor Mateković, dipl.ing.arh.		
građevina:	Centar za kulturu zdravlja - Rekonstrukcija dvorca Janković u Cabuni	suradnici:	Tomislav Stojan, dipl.ing.arh., Andrea Stroligo, mag.ing.arch.	br. t.d.	07/14
lokacija:	k.č.br. 607/2 k.o. Cabuna			datum:	lipanj 2026.
faza:	IZVEDBENI PROJEKT	direktor:	Tomislav Stojan, dipl.ing.arh.	list:	

TLOCRT

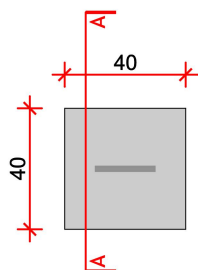ELEMENTI U
PROSTORU


DN5

POSTOLJE OD OD ŠPERPLOČE (BLAŽUJKA) D=25 mm
OBLOŽENE ALUMIJSKIM LIMOM D= 5 mm KOJI SE LIJEPI NA
PLOČU, ZAVRŠNA OBRADA LIMA BRUŠENJEM. SPOJEVI FINO
OBRAĐENI. POSTOLJE U OBLIKU PRAVILNOG KVADRA
DIMENZIJE 40x40x100cm (ŠxDxV), GORNJA PLOHA
IZVEDENA RAVNO SA STALKOM ZA VR NAOČALE.
PREDVIDJETI OTVOR ZA IZVOD ZA PUNJAČ VR NAOČALA
NA GORNJOJ PLOHI POSTAMENTA.


ST.3.1. POSTOLJE ZA VR NAOČALE KOM 4

ST.15.3. POSTOLJE ZA VR NAOČALE KOM 4

POGLED

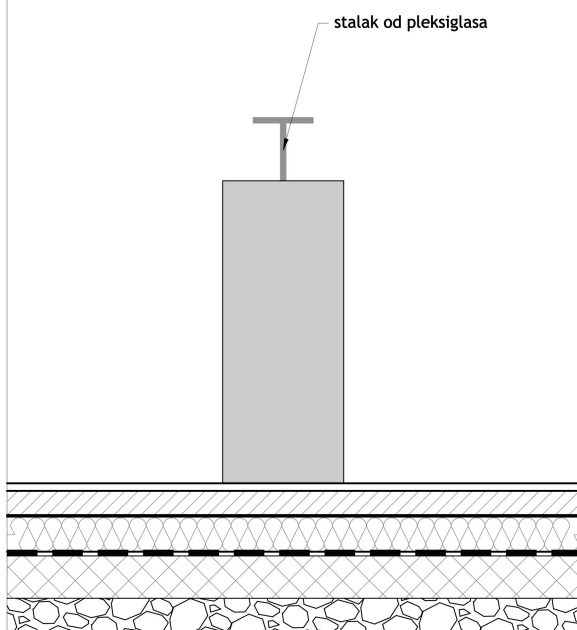

PRESJEK A-A

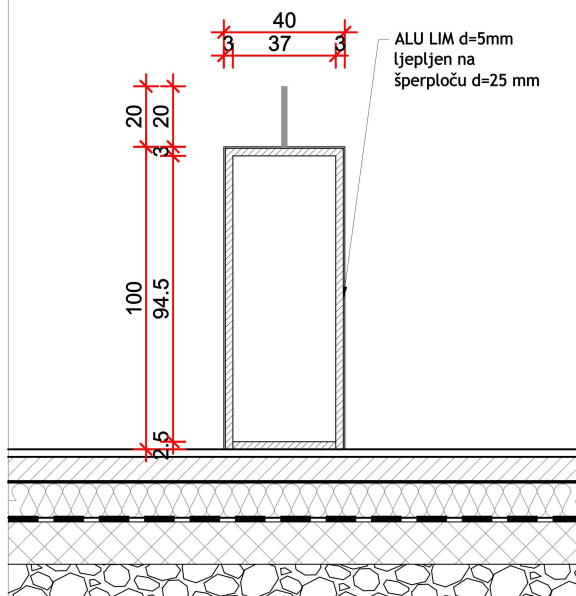


P R O A R H

Proarh mateković d.o.o.
za arhitektonsko projektiranje

Kneza Mislava 15, Zagreb, 10000, Croatia
t. +385 1 46 36 015, +385 1 46 36 002, f. + 385 1 45 52 878

investitor:	Virovitičko-podravska županija, Trg Ljudevita Patačića 1, 33000 Virovitica OIB: 89075064271	glavni projektant:	Davor Mateković, dipl.ing.arh.	sadržaj:	SCHEME - INTERIJER
građevina:	Centar za kulturu zdravlja - Rekonstrukcija dvorca Janković u Cabuni	projektant:	Davor Mateković, dipl.ing.arh.		M 1:25
lokacija:	k.č.br. 607/2 k.o. Cabuna	suradnici:	Tomislav Stojan, dipl.ing.arh., Andrea Stroligo, mag.ing.arch.	br. t.d.	07/14
faza:	IZVEDBENI PROJEKT	direktor:	Tomislav Stojan, dipl.ing.arh.	datum:	lipanj 2026.
				list:	

TLOCRT

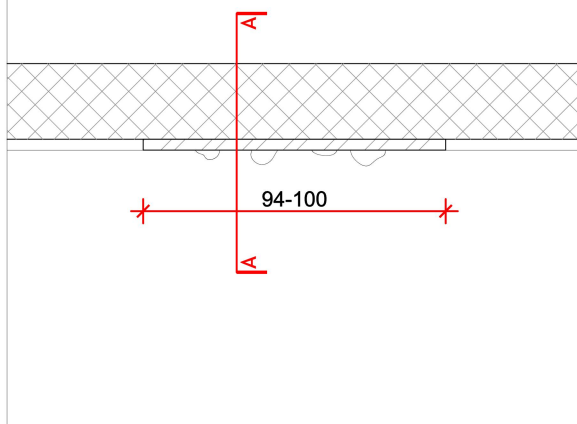
ELEMENTI U
PROSTORU

DN6


ST.4.1. ZID ZA PENJANJE

ELEMENT ZA PENJANJE NA ZID PRILAGOĐENO DOBI DJECE 4+ GODINE ZA RAZVIJANJE KRUPNE MOTORIKE. ZID ZA PENJANJE SASTOJI SE OD NEKOLIKO RAZLIČITIH ELEMENATA

POGLED

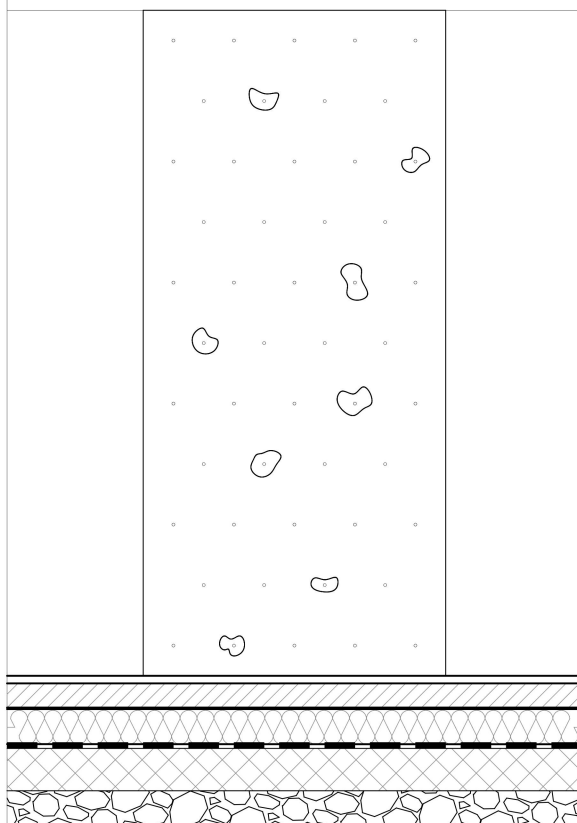

PRESJEK A-A


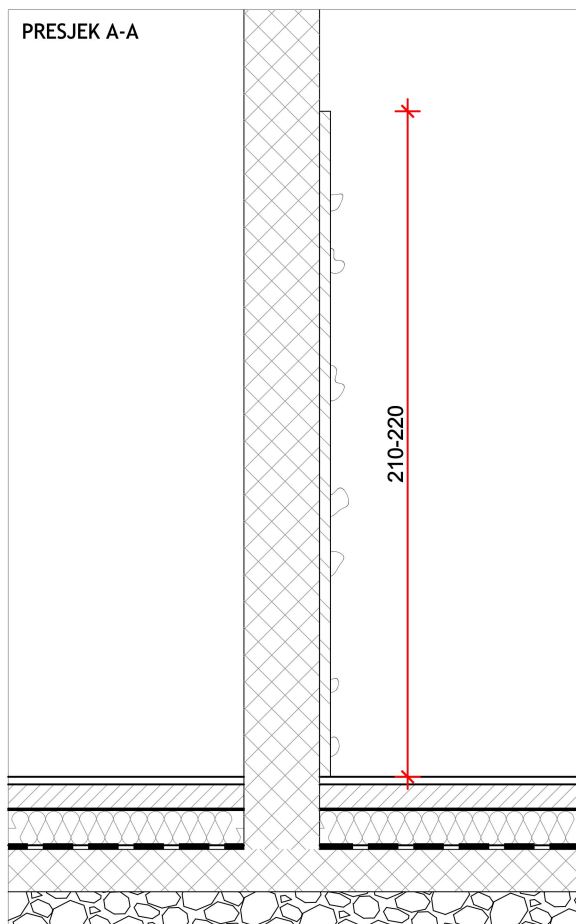


P R O A R H

Proarh mateković d.o.o.
za arhitektonsko projektiranje

Kneza Mislava 15, Zagreb, 10000, Croatia
t. +385 1 46 36 015, +385 1 46 36 002, f. + 385 1 45 52 878

investitor:	Virovitičko-podravska županija, Trg Ljudevita Patačića 1, 33000 Virovitica OIB: 89075064271	glavni projektant:	Davor Mateković, dipl.ing.arh.	sadržaj:	HEME - INTERIJER
građevina:	Centar za kulturu zdravlja - Rekonstrukcija dvorca Janković u Cabuni	projektant:	Davor Mateković, dipl.ing.arh.		M 1:25
lokacija:	k.č.br. 607/2 k.o. Cabuna	suradnici:	Tomislav Stojan, dipl.ing.arh., Andrea Stroligo, mag.ing.arch.	br. t.d.	07/14
faza:	IZVEDBENI PROJEKT	direktor:	Tomislav Stojan, dipl.ing.arh.	datum:	lipanj 2026.
				list:	

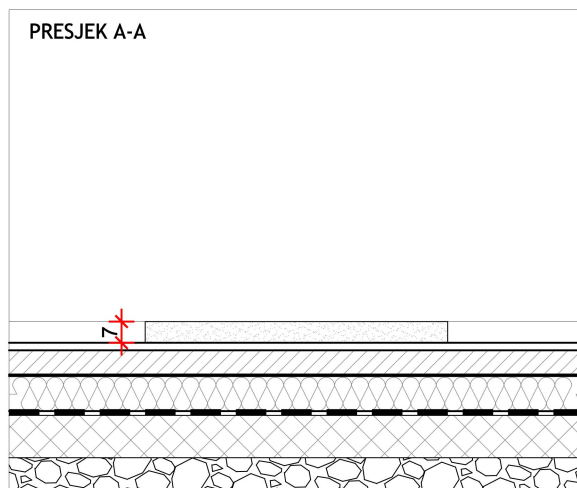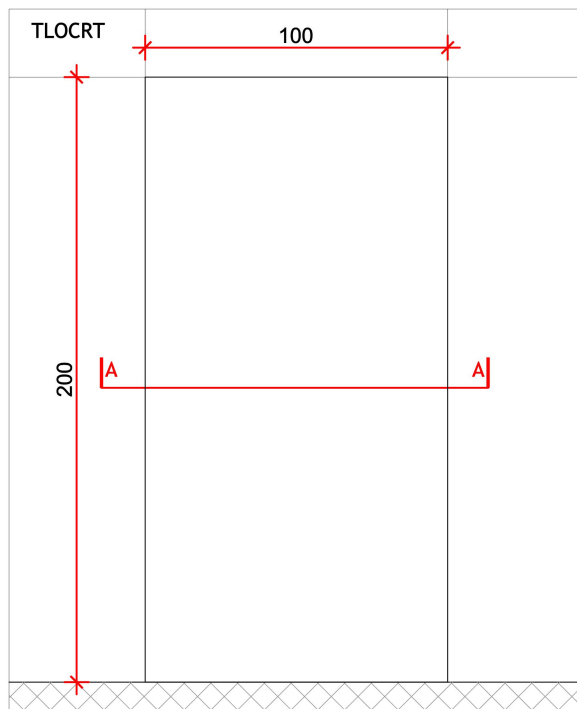

ELEMENTI U
PROSTORU

DN7

ST.4.2. STRUNJAČA

DOLJE NAVEDENIH DIMENZIJA, OD PJENASTE SPUŽVE
PRESVUČENE EKO KOŽOM, S NEKLIZAJUĆIM DNOM.

dim 217x98x7 cm (Š/D/V) kom 15



dim 195x98x7 cm (Š/D/V) kom 1



Proarh mateković d.o.o.
za arhitektonsko projektiranje

Kneza Mislava 15, Zagreb, 10000, Croatia
t. +385 1 46 36 015, +385 1 46 36 002, f. + 385 1 45 52 878

investitor:	Virovitičko-podravsko županija, Trg Ljudevita Patačića 1, 33000 Virovitica OIB: 89075064271	glavni projektant:	Davor Mateković, dipl.ing.arh.	sadržaj:	HEME - INTERIJER
građevina:	Centar za kulturu zdravlja - Rekonstrukcija dvorca Janković u Cabuni	projektant:	Davor Mateković, dipl.ing.arh.		M 1:25
lokacija:	k.č.br. 607/2 k.o. Cabuna	suradnici:	Tomislav Stojan, dipl.ing.arh., Andrea Stroligo, mag.ing.arch.	br. t.d.	07/14
faza:	IZVEDBENI PROJEKT	direktor:	Tomislav Stojan, dipl.ing.arh.	datum:	lipanj 2026.
				list:	

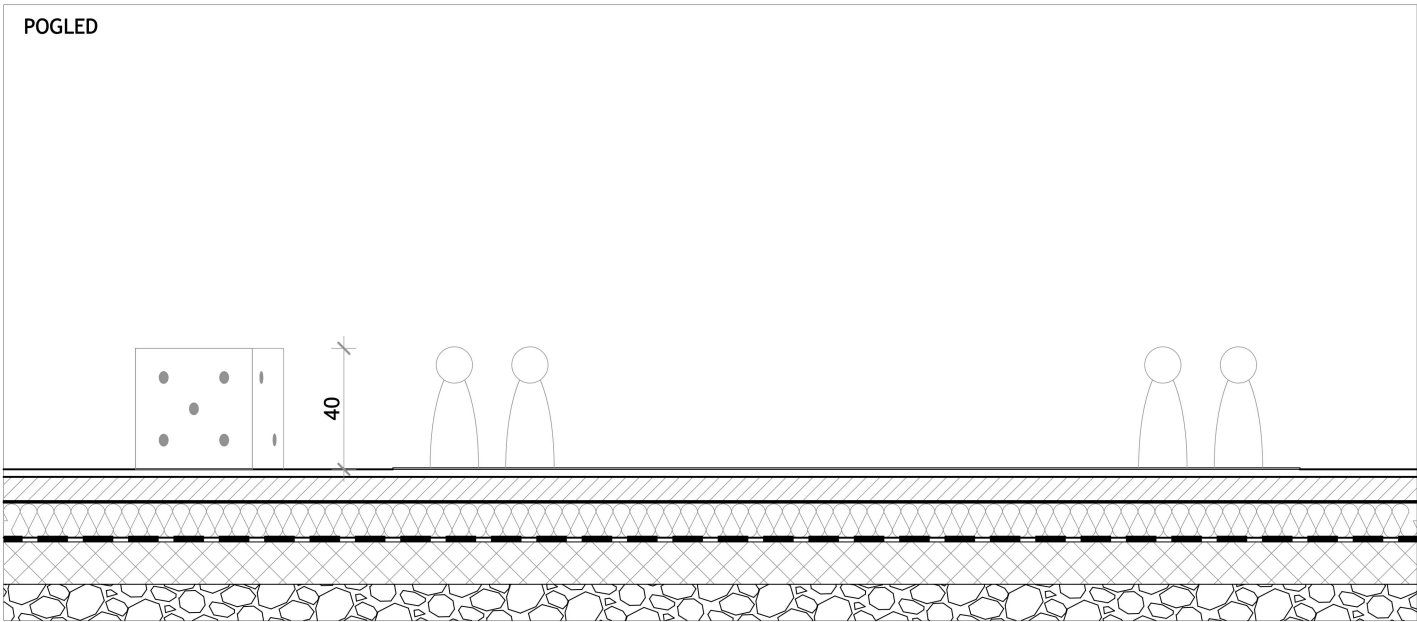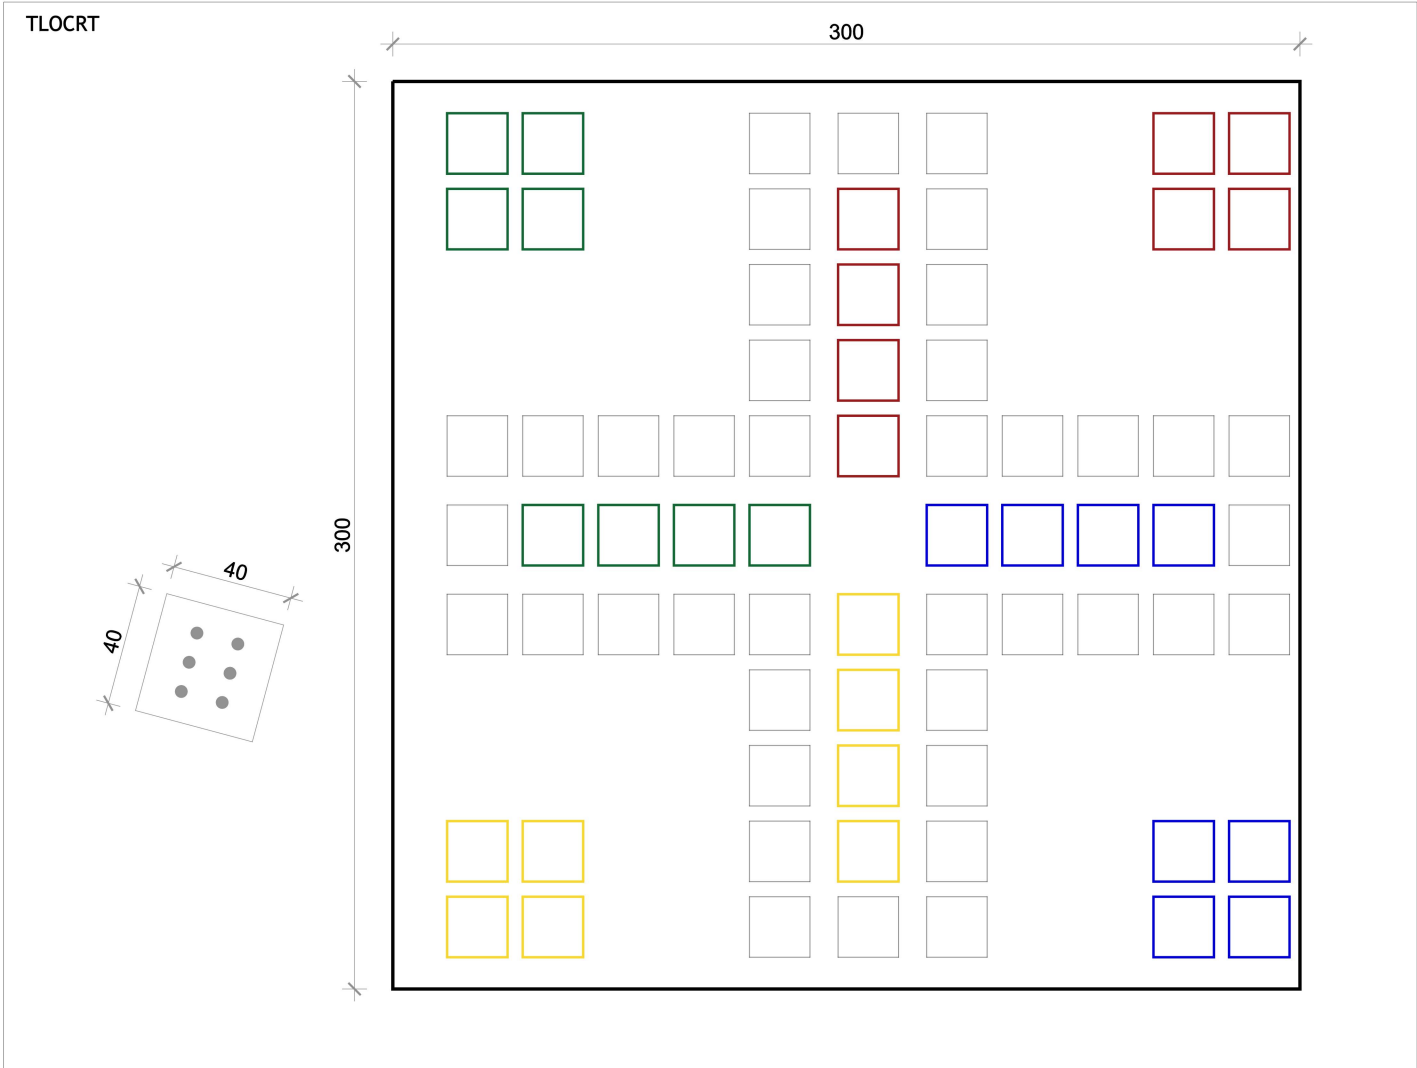

ELEMENTI U PROSTORU

DN8

ST.5.1. "ČOVJEČE NE LJUTI SE" U PRIRODNOJ VELIČINI





ELEMENTI ZA IGRU "ČOVJEČE NE LJUTI SE" U PRIRODNOJ VELIČINI. POLJE ZA IGRU DIMENZIJA 3,0m x 3,0m BOJANO BOJOM KOMPATIBILNOM SA ZAVRŠNOM PODNOM OBLOGOM FIGURE ZA IGRU OD PLASTIKE U BOJI, VISINA FIGURE 40 cm.

KOMPLET 1


ST.6.1. PRIJEMNI PULT

DVOVISINSKI PULT OD ŠPERPLOČE (BLAŽUJKA) D=25 mm OBLOŽEN ALUMIJSKIM LIMOM D= 5 mm KOJI SE LIJEPI NA PLOČU, ZAVRŠNA OBRADA LIMA BRUŠENJEM. SPOJEVI FINO OBRADENI. RADNA POVRŠINA STOLA OD MDF -A U BOJI/UZORKU, PREMA ODABIRU PROJEKTANTA. ISPOD RADNE POVRŠINE S LIJEVE I DESNE STRANE NALAZI SE PO PET LADICA. S DESNE STRANE NALAZI SE JOŠ I ORMARIĆ ZA SMJEŠTAJ VATROGASNOG APARATA.

PROJEKAT

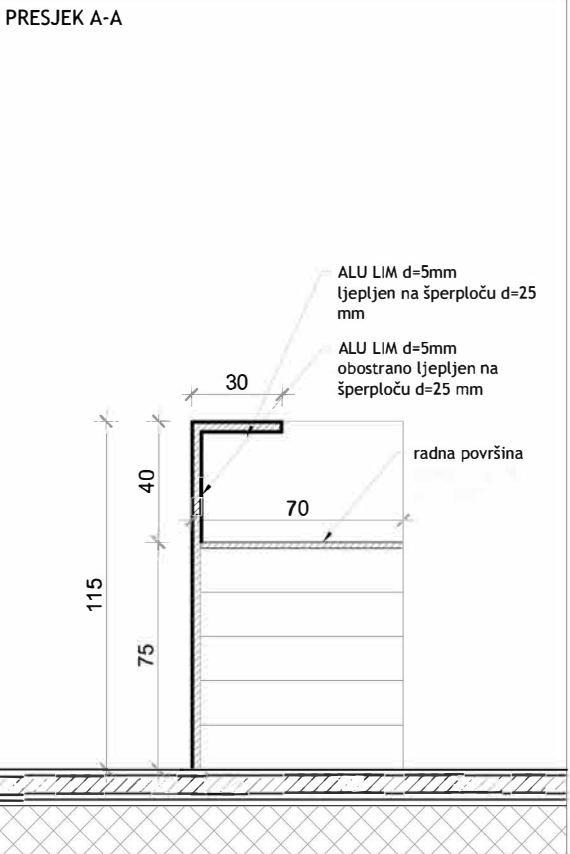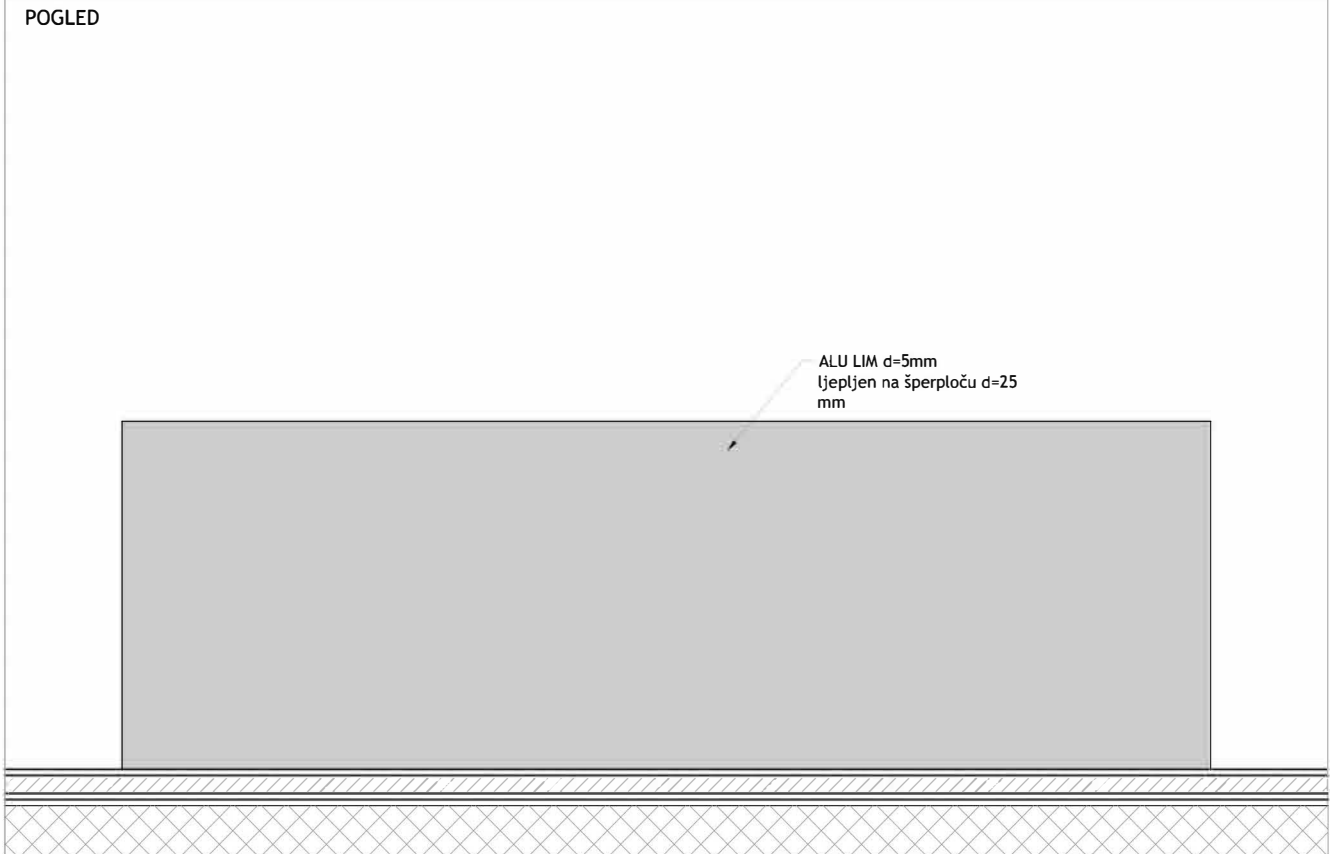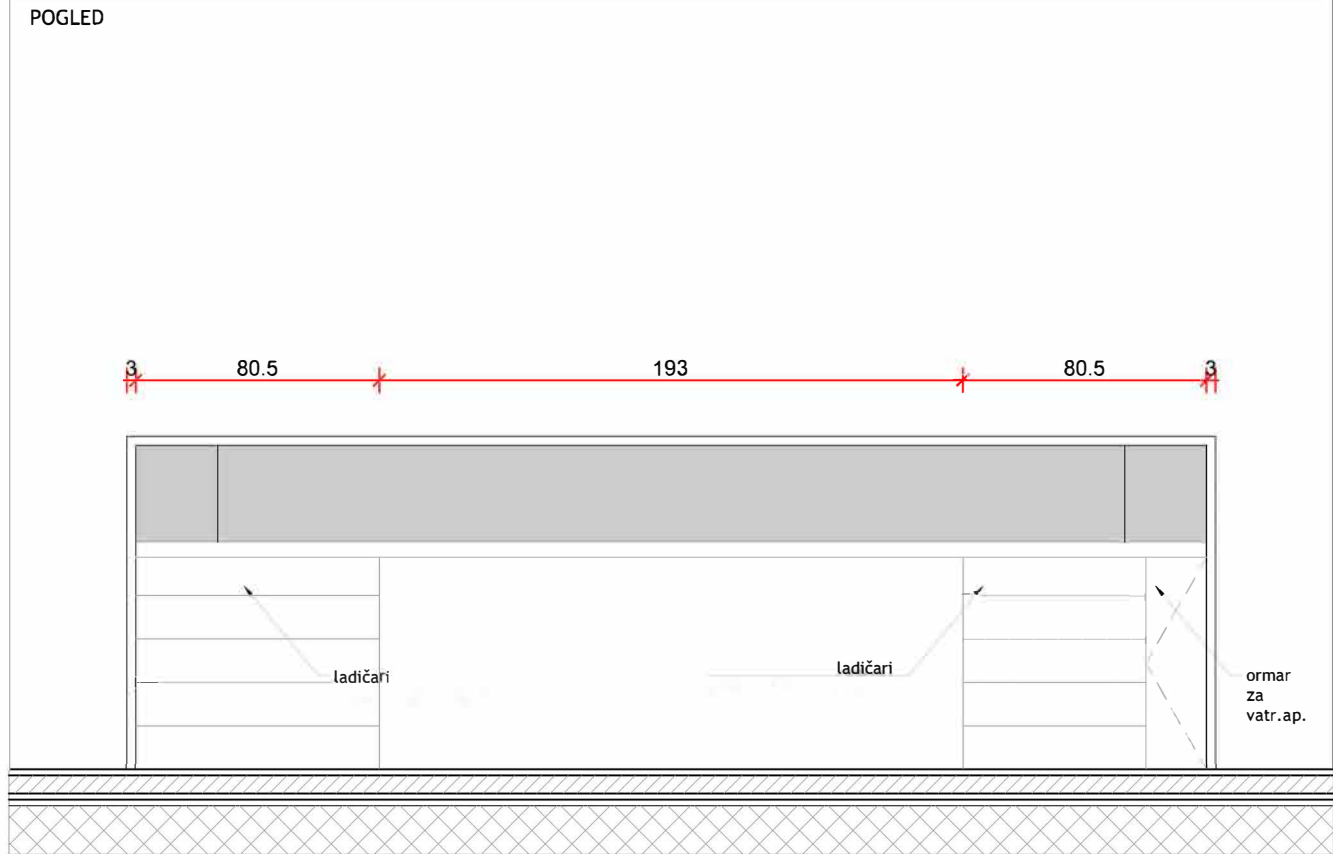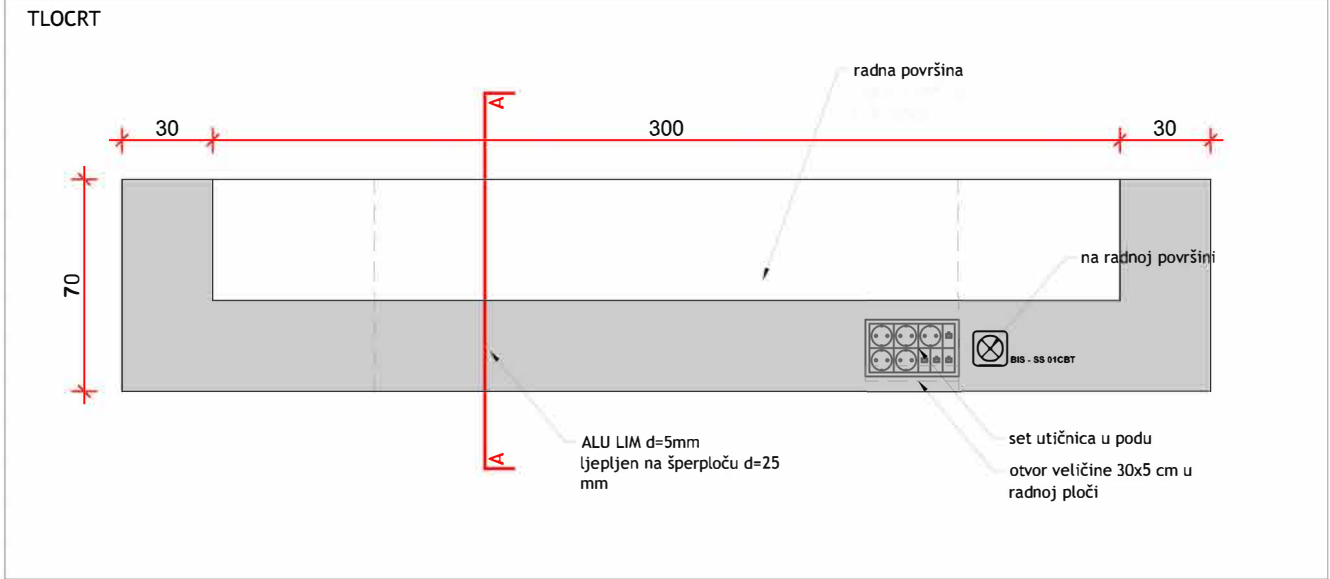

investitor:	Virovitičko-podravska županija, Trg Ljudevita Patačića 1, 33000 Virovitica OIB: 89075064271	glavni projektant:	Davor Mateković, dipl.ing.arh.	sadržaj:	HEME - INTERIJER M 1:25
građevina:	Centar za kulturu zdravlja - Rekonstrukcija dvorca Janković u Cabuni	projektant:	Davor Mateković, dipl.ing.arh.	br. t.d.	07/14
lokacija:	k.č.br. 607/2 k.o. Cabuna	suradnici:	Tomislav Stojan, dipl.ing.arh., Andrea Stroligo, mag.ing.arch.	datum:	lipanj 2026.
faza:	IZVEDBENI PROJEKT	direktor:	Tomislav Stojan, dipl.ing.arh.	list:	

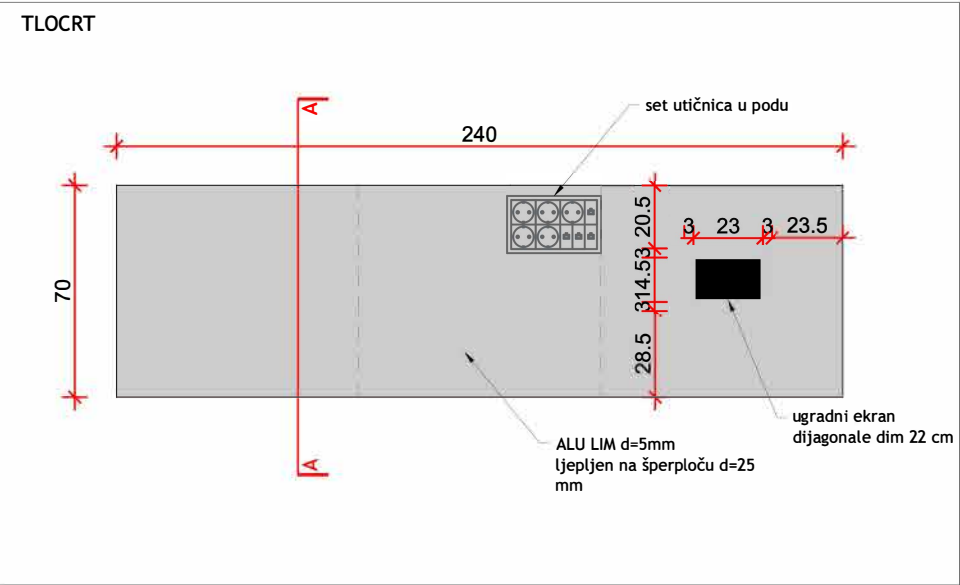

ELEMENTI U PROSTORU/INTERIJER




DN10

ST.7.1. PULT BLAGAJNE

PULT OD ŠPERPLOČE (BLAŽUJKA) D=25 mm OBLOŽEN ALUMIJSKIM LIMOM D= 5 mm KOJI SE LIJEPI NA PLOČU, ZAVRŠNA OBRADA LIMA BRUŠENJEM. SPOJEVI FINO OBRADENI. RADNA POVRŠINA KAO BOČNE STRANICE. ISPOD RADNE POVRŠINE S LIJEVE I DESNE STRANE NALAZI SE UKUPNO 7 LADICA I 1 OTVORENA POLICA


dim 240x70x75(85) Š/D/V

KOM 1

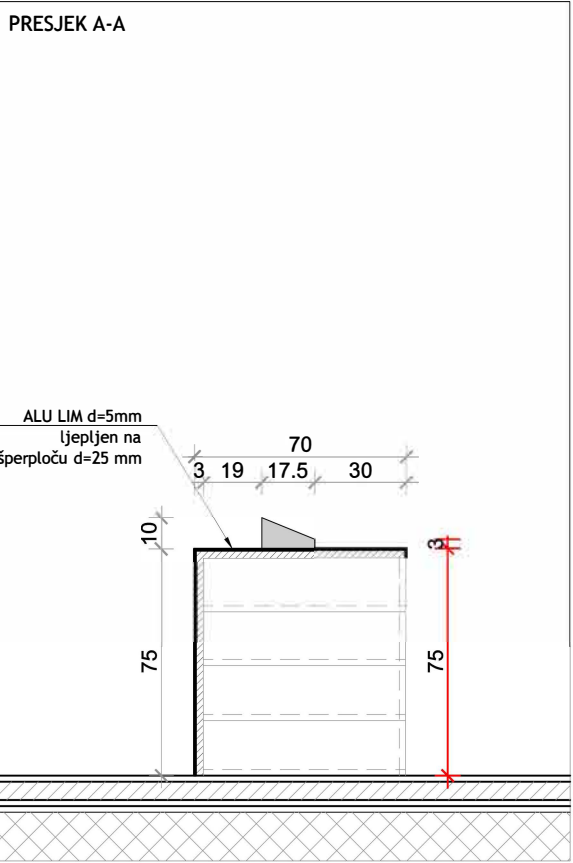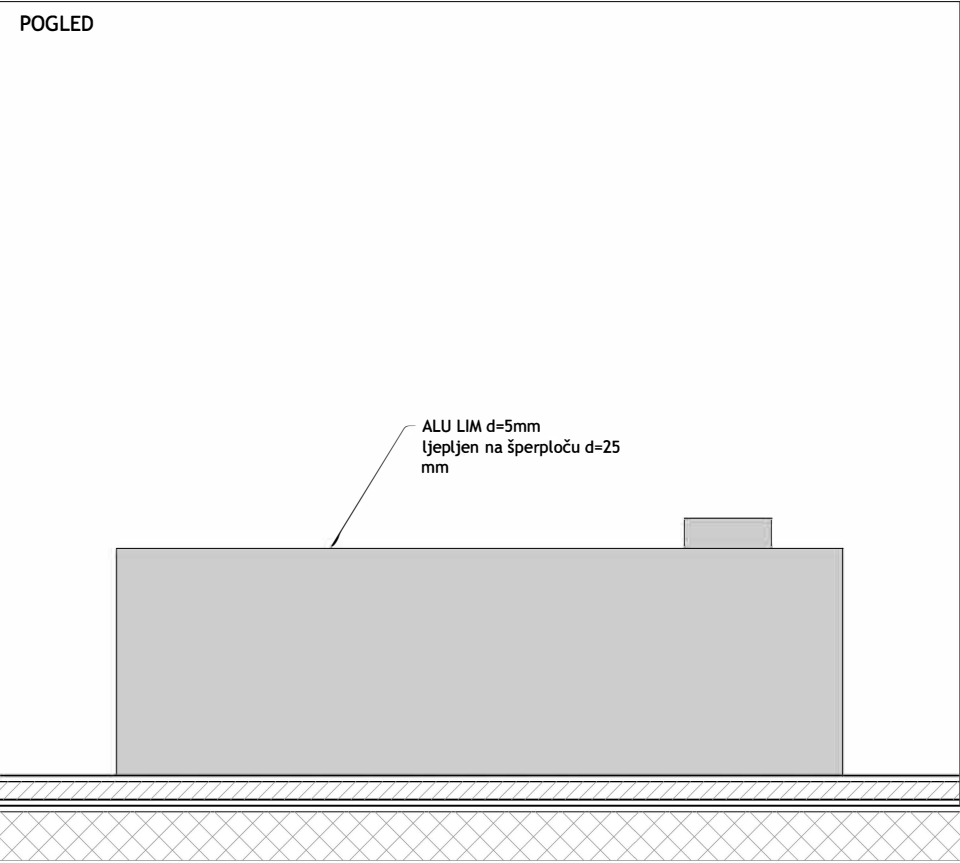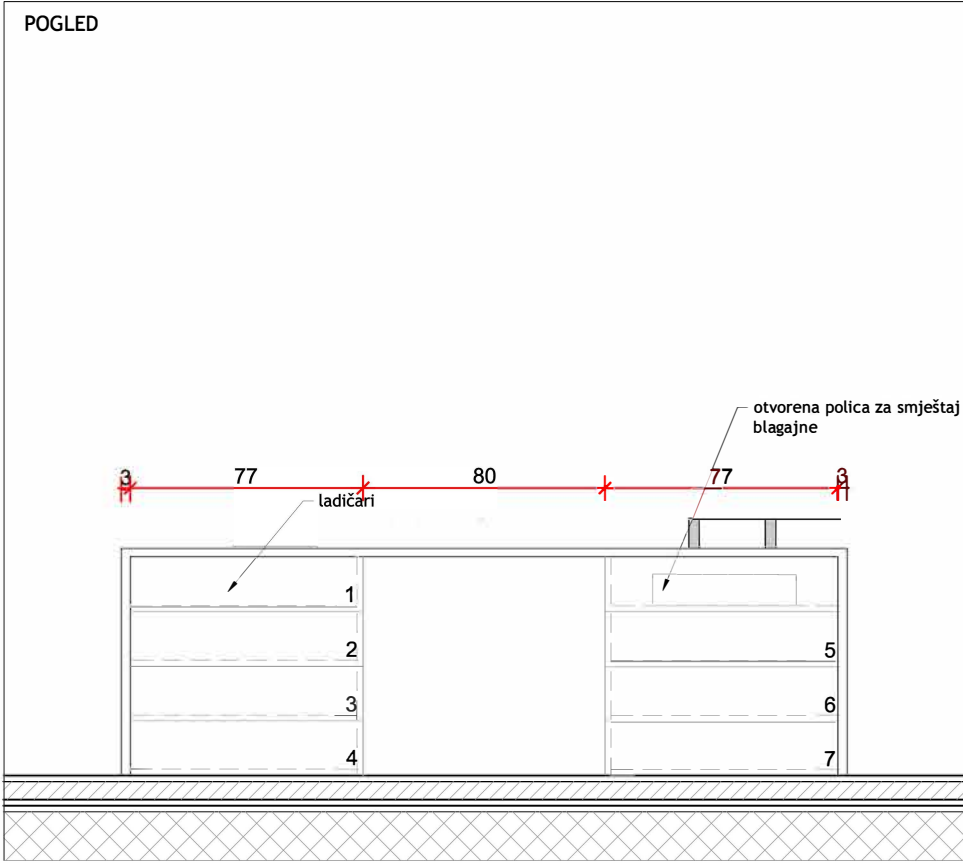

 PROARH		Proarh mateković d.o.o. za arhitektonsko projektiranje		Kneza Mislava 15, Zagreb, 10000, Croatia t. +385 1 46 36 015, +385 1 46 36 002, f. + 385 1 45 52 878	
investitor:	Virovitičko-podravska županija, Trg Ljudevita Patačića 1, 33000 Virovitica OIB: 89075064271	glavni projektant:	Davor Mateković, dipl.ing.arh.	sadržaj:	SCHEME - INTERIJER M 1:25
		projektant:	Davor Mateković, dipl.ing.arh.		
građevina:	Centar za kulturu zdravlja - Rekonstrukcija dvorca Janković u Cabuni	suradnici:	Tomislav Stojan, dipl.ing.arh., Andrea Stroligo, mag.ing.arch.	br. t.d.	07/14
lokacija:	k.č.br. 607/2 k.o. Cabuna			datum:	lipanj 2026.
faza:	IZVEDBENI PROJEKT	direktor:	Tomislav Stojan, dipl.ing.arh.	list:	

TLOCRT

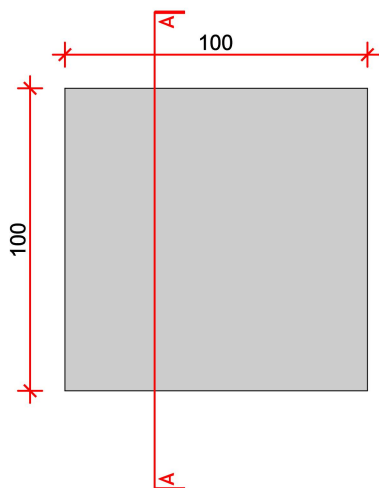ELEMENTI U
PROSTORU/INTERIJER


DN11

ST.7.2. POSTOLJE ZA PROIZVODE


POSTOLJE OD OD ŠPERPLOČE (BLAŽUJKA) D=25 mm
OBLOŽENE ALUMIJSKIM LIMOM D= 5 mm KOJI SE LIJEPI NA
PLOČU, ZAVRŠNA OBRADA LIMA BRUŠENJEM. SPOJEVI FINO
OBRAĐENI. U STAVKU URAČUNATI SVE POMOĆNE
MATERIJALE I POTKONSTRUKCIJU (UKRUTE).

KOM 2

POGLED

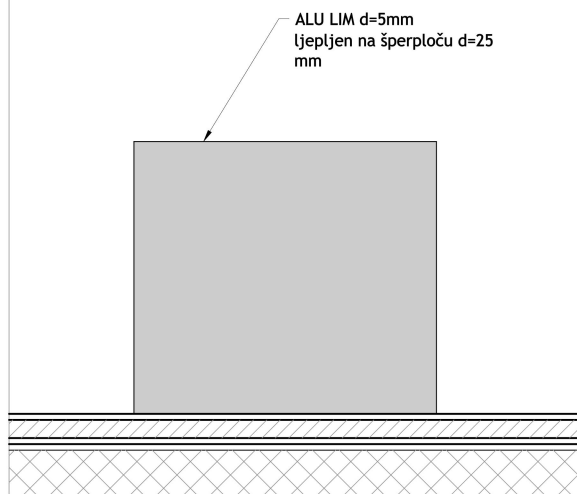

PRESJEK A-A

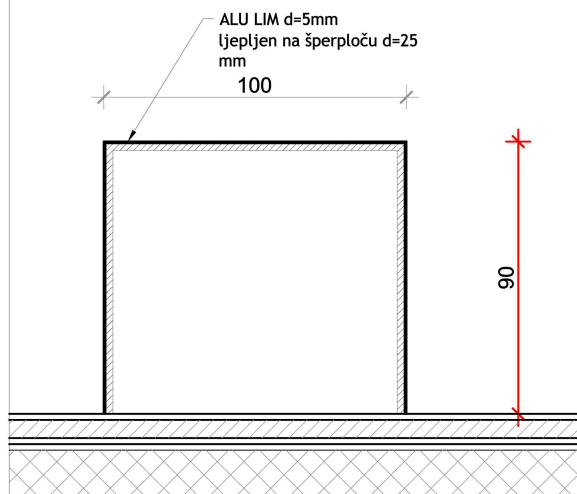


P R O A R H

Proarh mateković d.o.o.
za arhitektonsko projektiranje


Kneza Mislava 15, Zagreb, 10000, Croatia
t. +385 1 46 36 015, +385 1 46 36 002, f. + 385 1 45 52 878

investitor:	Virovitičko-podravska županija, Trg Ljudevita Patačića 1, 33000 Virovitica OIB: 89075064271	glavni projektant:	Davor Mateković, dipl.ing.arh.	sadržaj:	SCHEME - INTERIJER
građevina:	Centar za kulturu zdravlja - Rekonstrukcija dvorca Janković u Cabuni	projektant:	Davor Mateković, dipl.ing.arh.		M 1:25
lokacija:	k.č.br. 607/2 k.o. Cabuna	suradnici:	Tomislav Stojan, dipl.ing.arh., Andrea Stroligo, mag.ing.arch.	br. t.d.	07/14
faza:	IZVEDBENI PROJEKT	direktor:	Tomislav Stojan, dipl.ing.arh.	datum:	lipanj 2026.
				list:	

TLOCRT

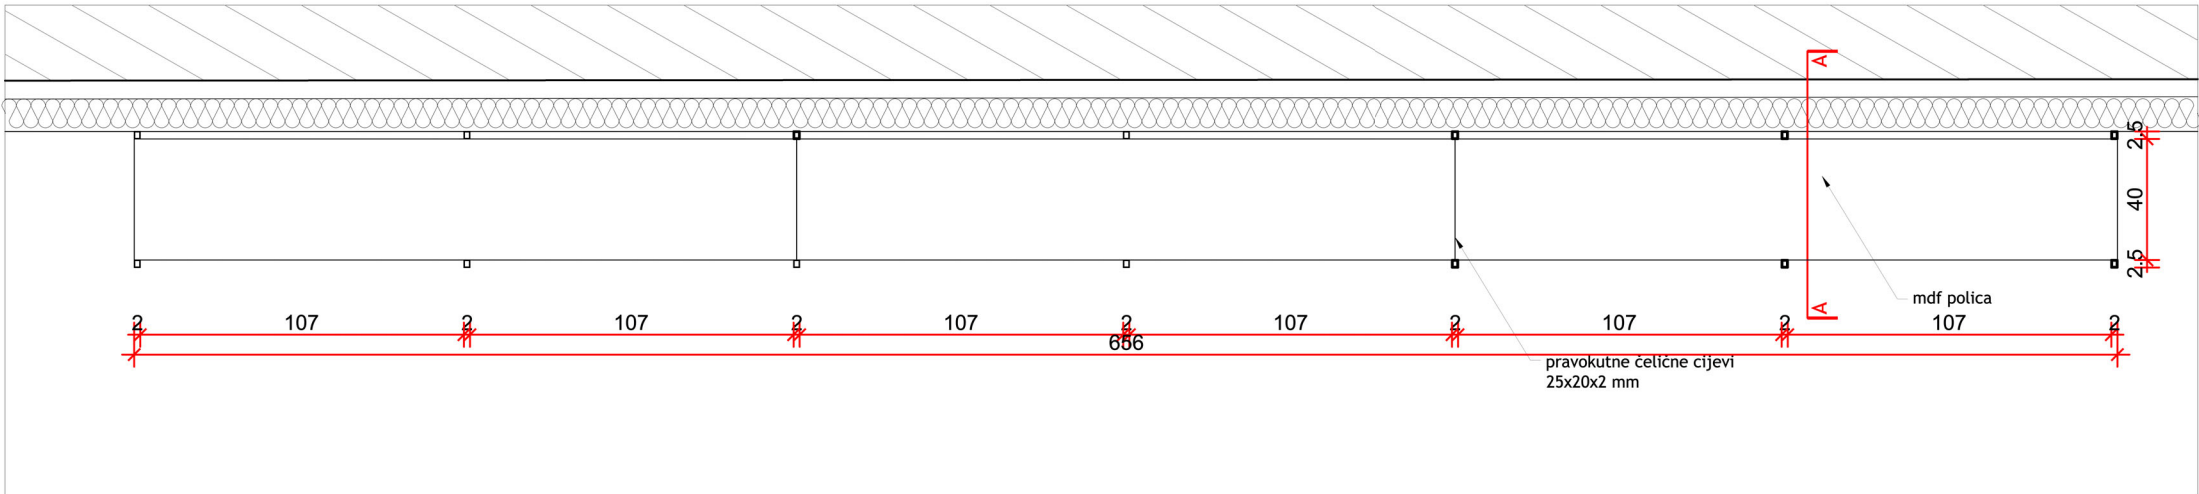

POGLED

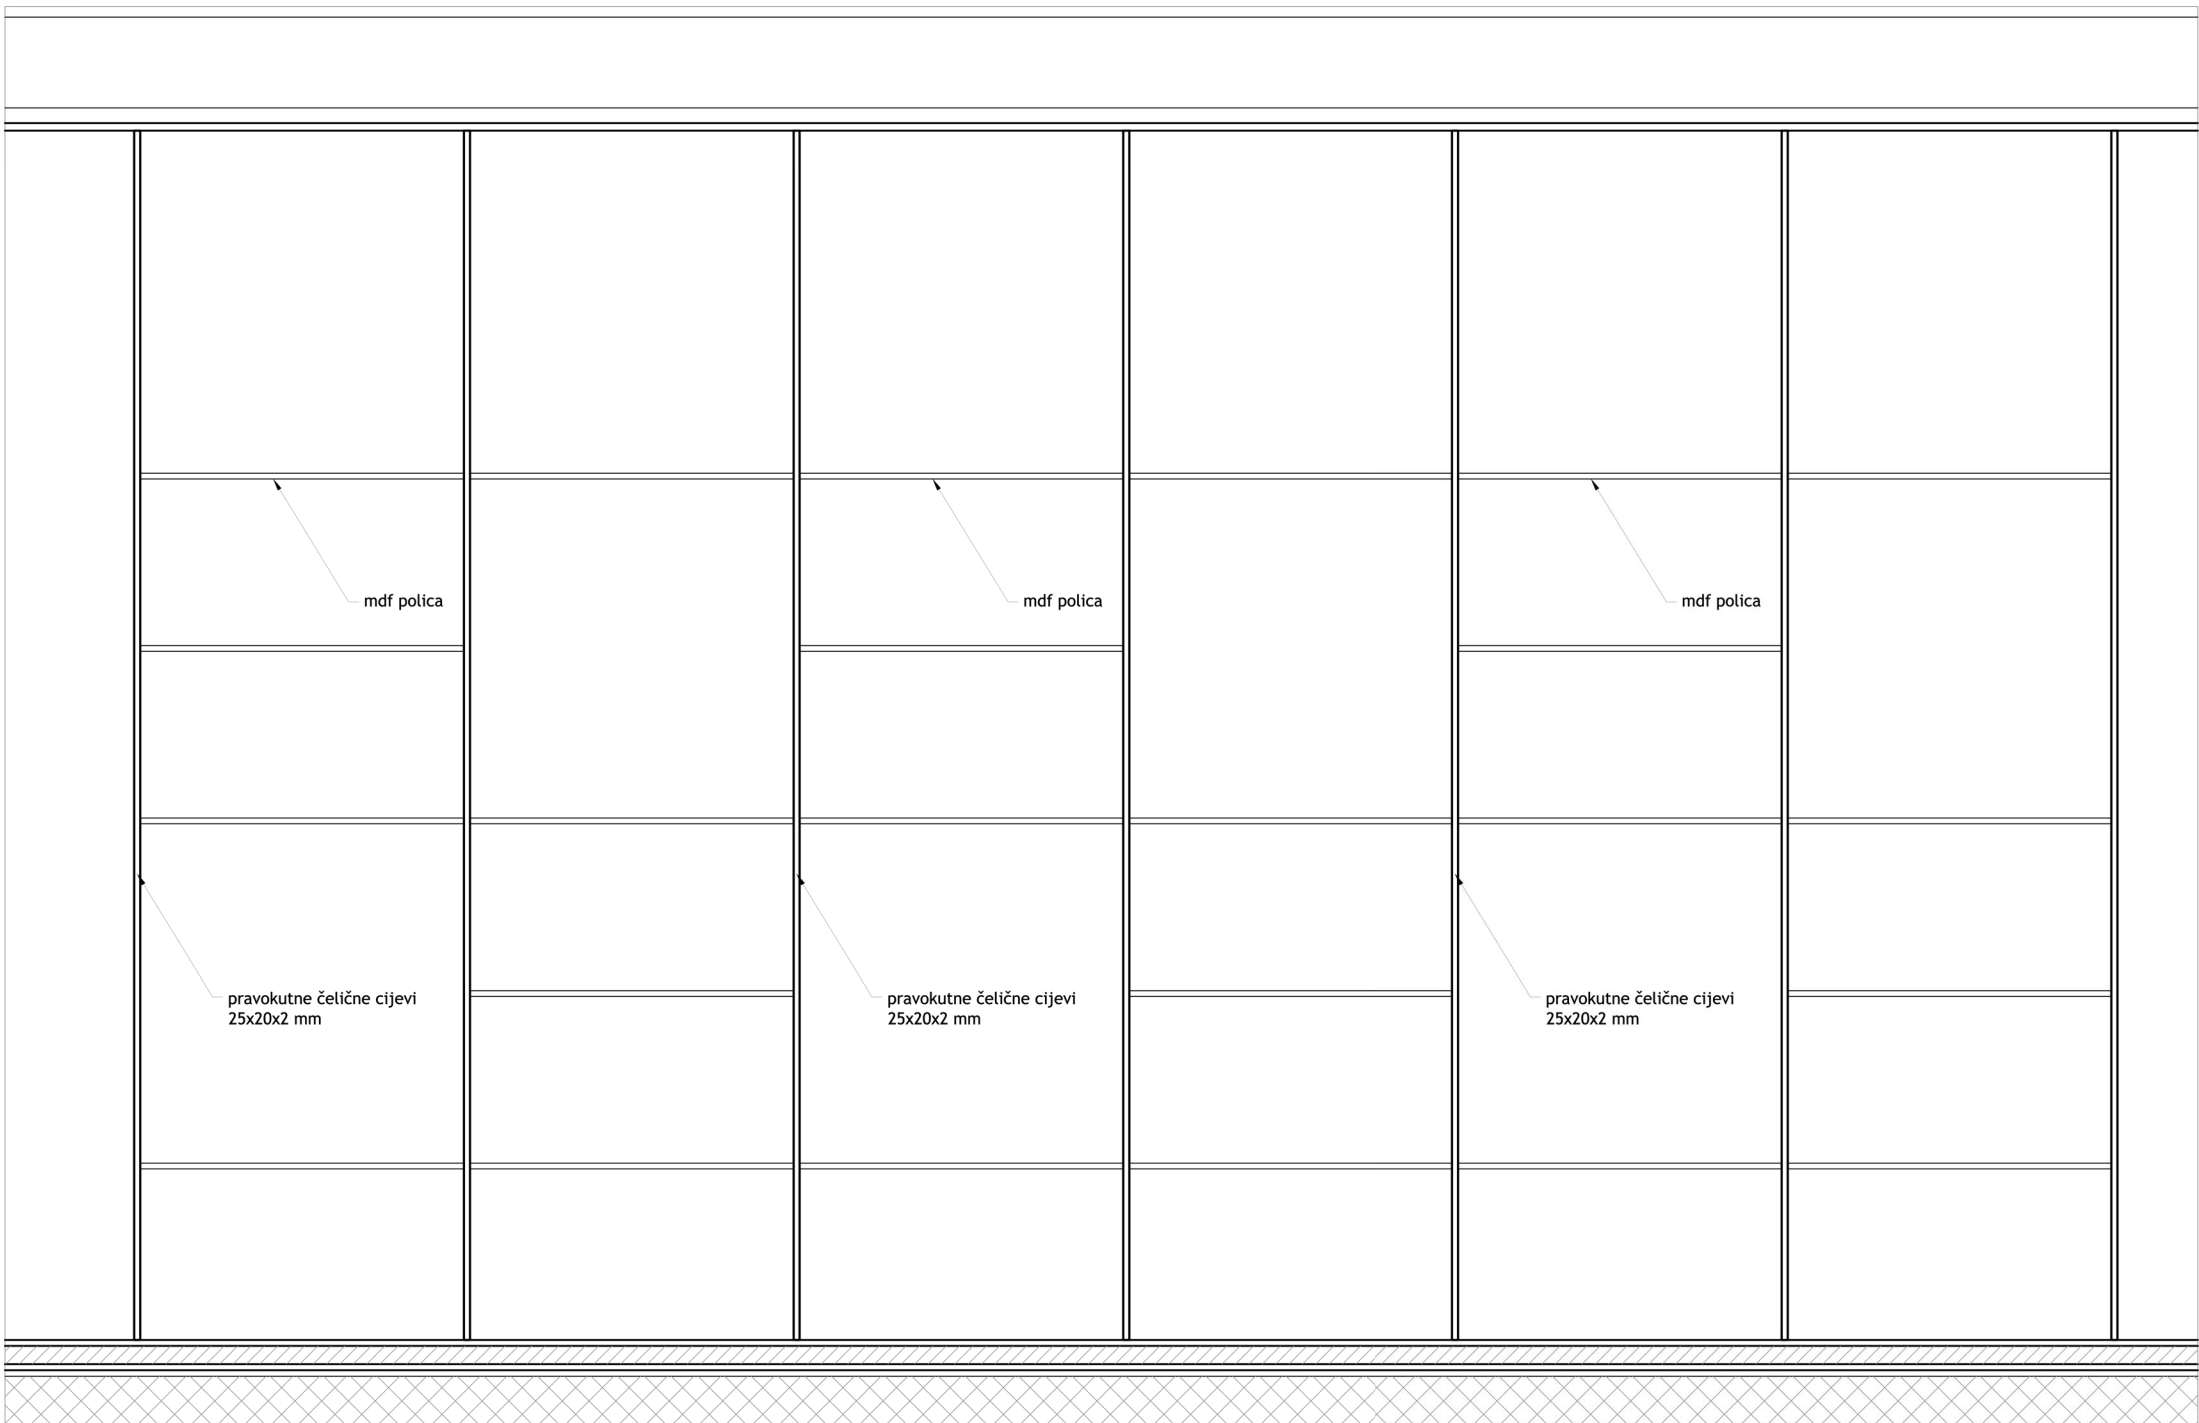

ELEMENTI U
PROSTORU


DN12

ST.7.3. POLICE

POLICE NA ZIDU, KONSTRUKCIJA OD PRAVOKUTNIH ČELIČNIH CIJEVI 25x20x2mm, CIJEVI SPOJENE PRECIZNIM VARENJEM KUTEVA U FORMU PRAVOKUTNIKA IZMEĐU KOJI SE UMEĆU POLICE OD PLOČA MDF. UKUPNA DIMENZIJA POLICE 656x400x45cm (ŠxVxD), DIMENZIJA PLOČE MDF-A 220x40cm i 110x40cm DEBLJINE 19mm. POLICA SE SASTOJI OD 7 OKVIRA PRAVOKUTNIH ČELIČNIH CIJEVI I P VEĆIH TE 6 MANJIH UMETNUTIH POLICA OD MDF-A.

KOMPL 1

PRESJEK A-A

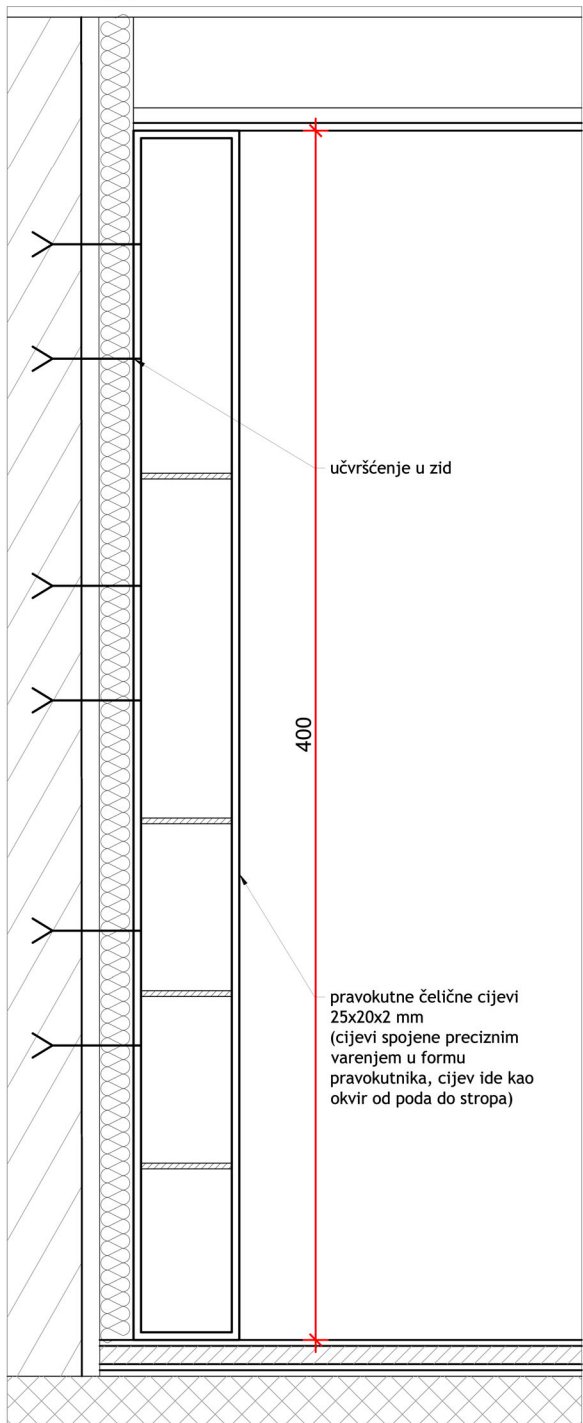


PROARH

Proarh mateković d.o.o.
za arhitektonsko projektiranje

Kneza Mislava 15, Zagreb, 10000, Croatia
t. +385 1 46 36 015, +385 1 46 36 002, f. + 385 1 45 52 878

investitor:	Virovitičko-podravaska županija, Trg Ljudevita Patačića 1, 33000 Virovitica OIB: 89075064271	glavni projektant:	Davor Mateković, dipl.ing.arh.	sadržaj:	SCHEME - INTERIJER
građevina:	Centar za kulturu zdravlja - Rekonstrukcija dvorca Janković u Cabuni	projektant:	Davor Mateković, dipl.ing.arh.		M 1:25
lokacija:	k.č.br. 607/2 k.o. Cabuna	suradnici:	Tomislav Stojan, dipl.ing.arh., Andrea Stroligo, mag.ing.arch.	br. t.d.	07/14
faza:	IZVEDBENI PROJEKT	direktor:	Tomislav Stojan, dipl.ing.arh.	datum:	lipanj 2026.
				list:	

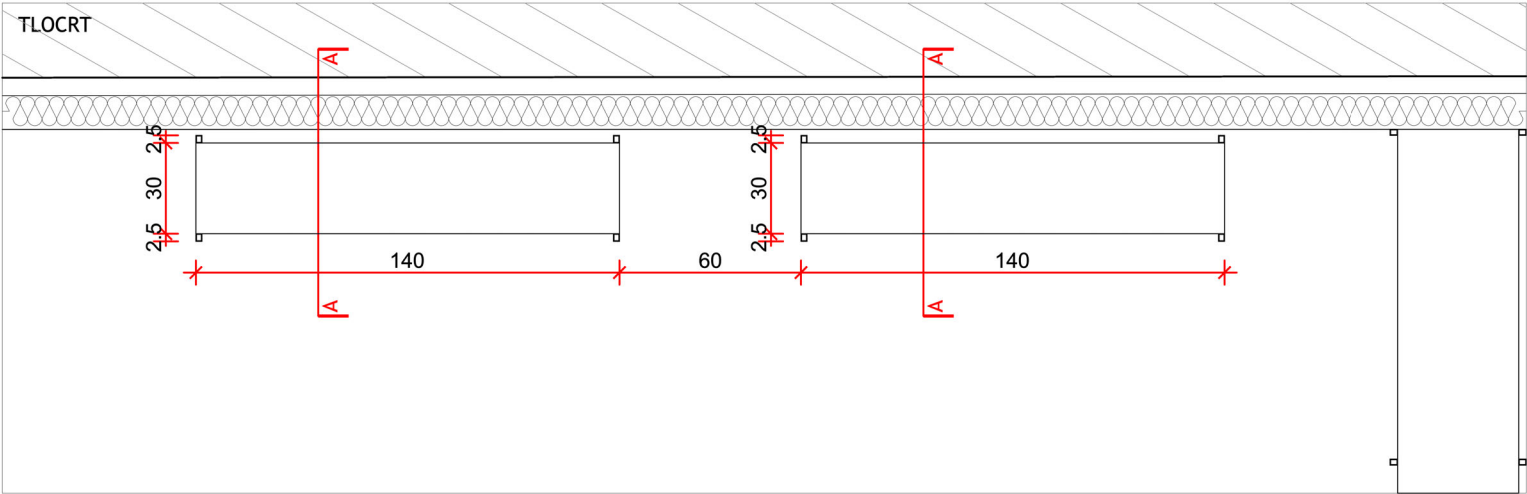

ELEMENTI U PROSTORU



DN13

ST.7.4. POLICE VISEĆE

KONSTRUKCIJA OD PRAVOKUTNIH ČELIČNIH CIJEVI 25x20x2mm, CIJEVI SPOJENE PRECIZNIM VARENJEM KUTEVA U FORMU PRAVOKUTNIKA IZMEĐU KOJIH SE UMEĆE POLICA OD PLOČE MDF. DIMENZIJA PLOČE MDF-A 140x30cm DEBLJINE 19mm. POLICA SE SASTOJI OD 2 OKVIRA PRAVOKUTNIH ČELIČNIH CIJEVI I 1 UMETNUTE POLICE OD MDF-A.

a) UKUPNE DIMENZIJE ELEMENTA 140x289x35cm KOM 1

b) UKUPNE DIMENZIJE ELEMENTA 140x230x35cm KOM 1

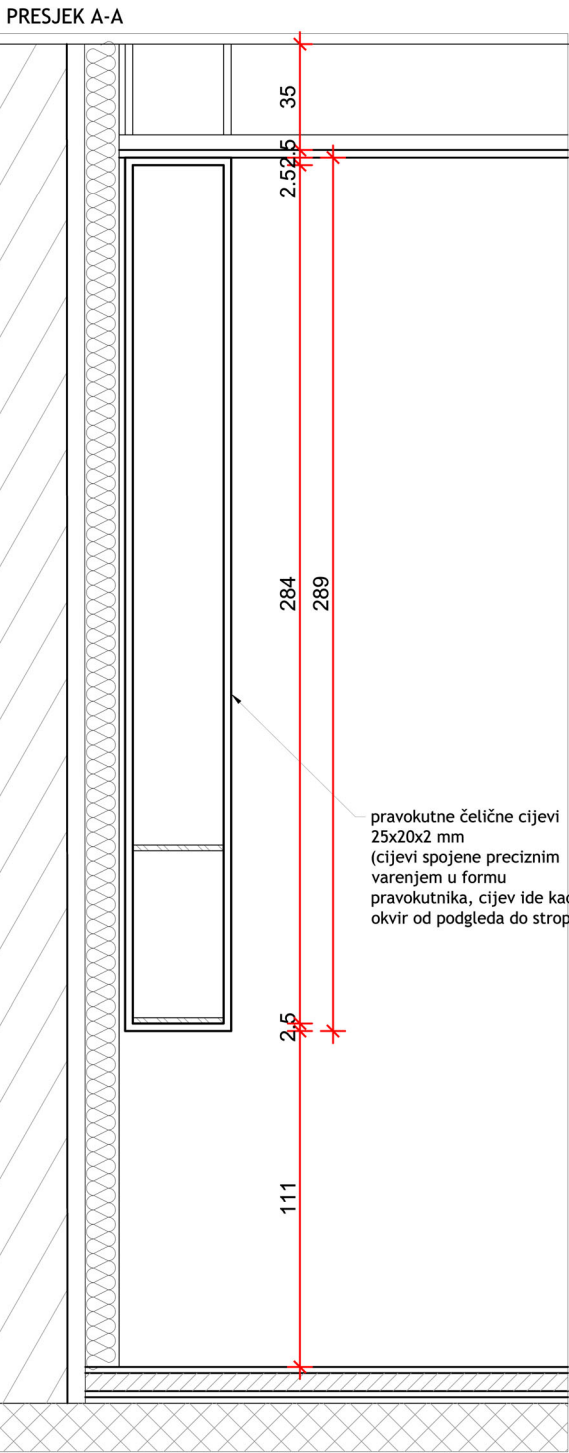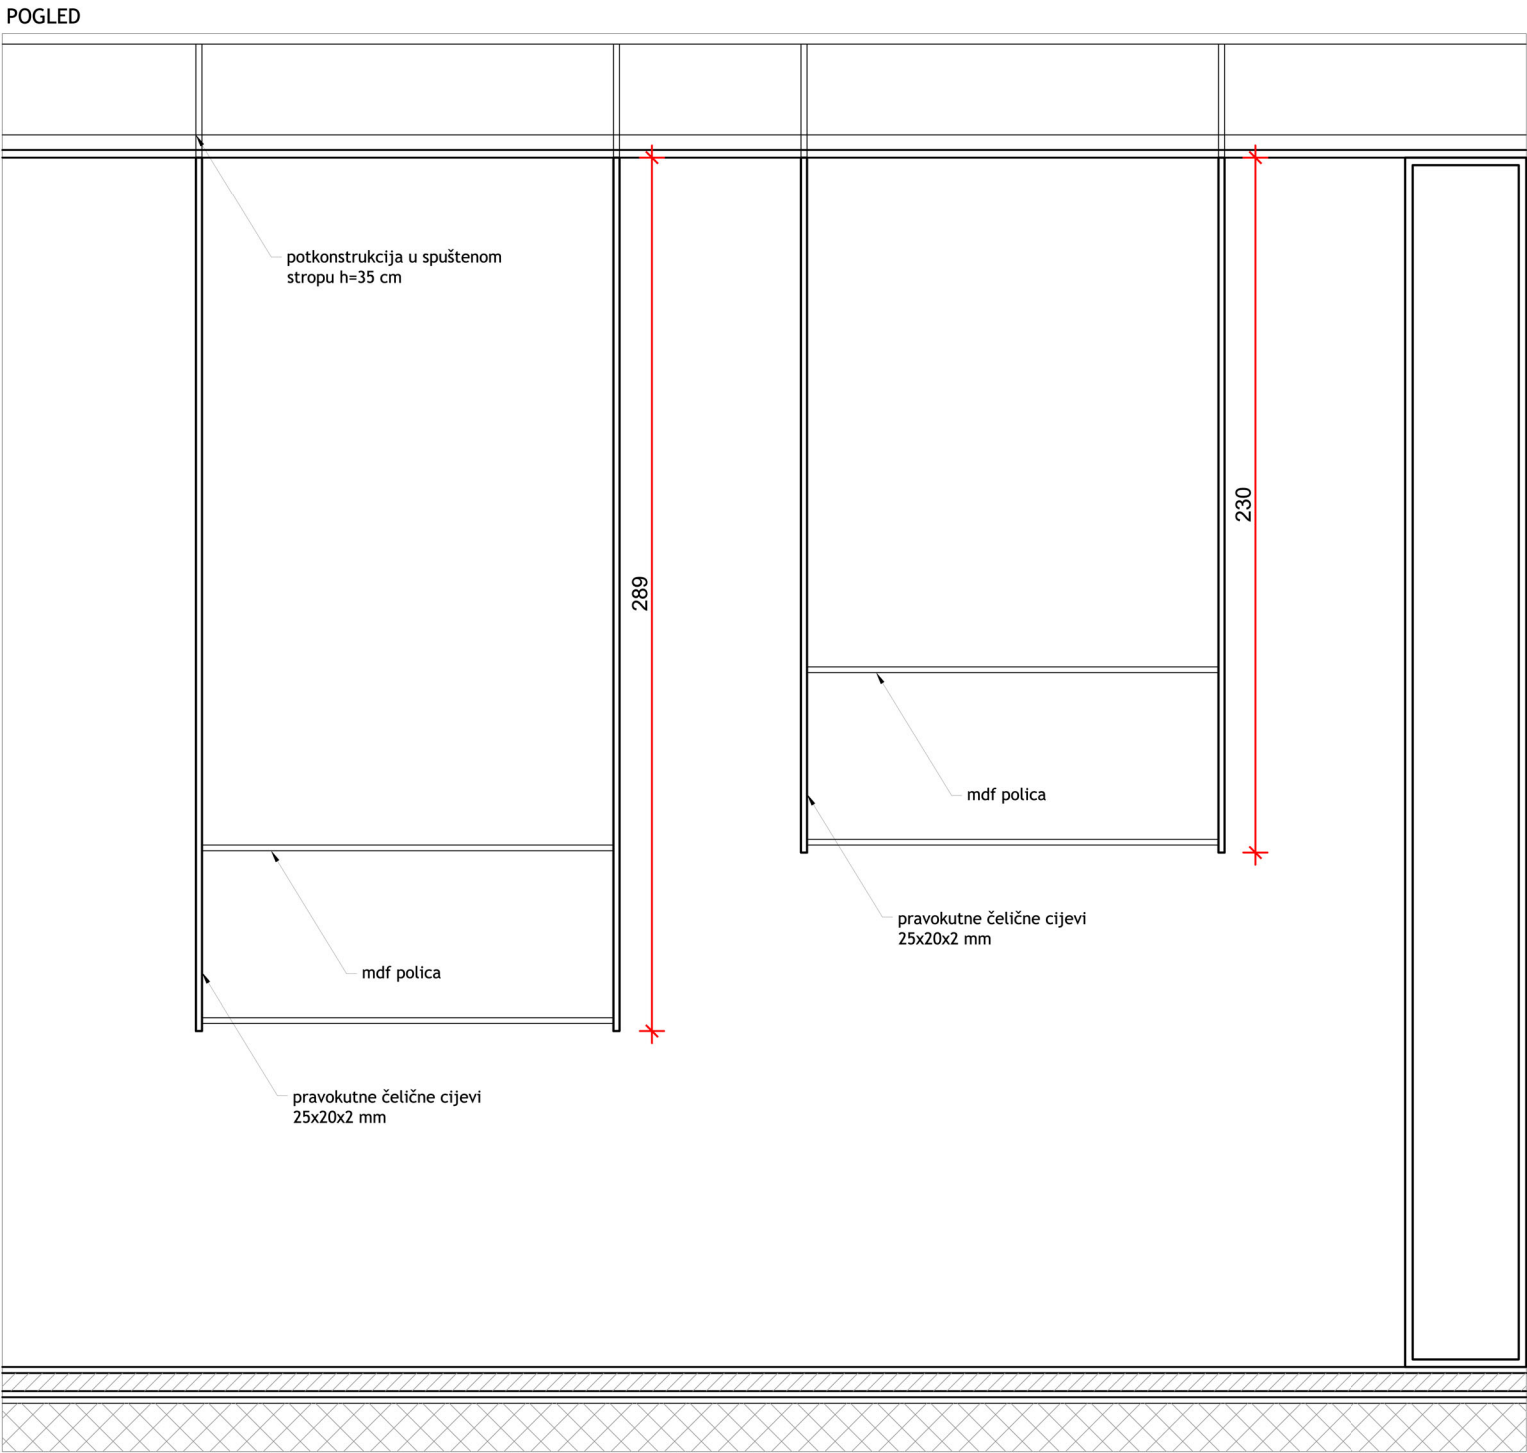


PROARH

Proarh mateković d.o.o.
za arhitektonsko projektiranje

Kneza Mislava 15, Zagreb, 10000, Croatia
t. +385 1 46 36 015, +385 1 46 36 002, f. + 385 1 45 52 878

investitor:	Virovitičko-podravska županija, Trg Ljudevita Patačića 1, 33000 Virovitica OIB: 89075064271	glavni projektant:	Davor Mateković, dipl.ing.arh.	sadržaj:	HEME - INTERIJER
građevina:	Centar za kulturu zdravlja - Rekonstrukcija dvorca Janković u Cabuni	projektant:	Davor Mateković, dipl.ing.arh.		M 1:25
lokacija:	k.č.br. 607/2 k.o. Cabuna	suradnici:	Tomislav Stojan, dipl.ing.arh., Andrea Stroligo, mag.ing.arch.	br. t.d.	07/14
faza:	IZVEDBENI PROJEKT	direktor:	Tomislav Stojan, dipl.ing.arh.	datum:	lipanj 2026.
				list:	

TLOCRT

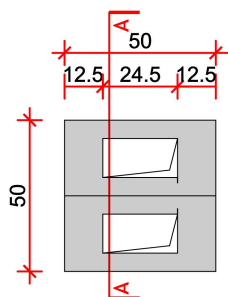ELEMENTI U
PROSTORU

DN14


ST.8.1. POSTOLJE ZA TABLET

POSTOLJE OD ŠPERPLOČE (BLAŽUJKA) D=25 mm
OBLOŽENE ALUMIJSKIM LIMOM D= 5 mm KOJI SE LIJEPI NA
PLOČU, ZAVRŠNA OBRADA LIMA BRUŠENJEM. SPOJEVI FINO
OBRADENI. U STAVKU URAČUNATI SVE POMOĆNE
MATERIJALE I POTKONSTRUKCIJU (UKRUTE).
GORNJA POVRŠINA POSTAMENTA IZVEDENA U KOSINI SA
OTVORIMA ZA UGRADNJU TABLETA, PREDVIDJETI OTVORE
ZA IZVODE I FIKSIRANJE 2x PUNJAČA TABLETA KOJI NISU
DIO OVE STAVKE.


DIMENZIJE 50X50X110cm

KOM 8

POGLED

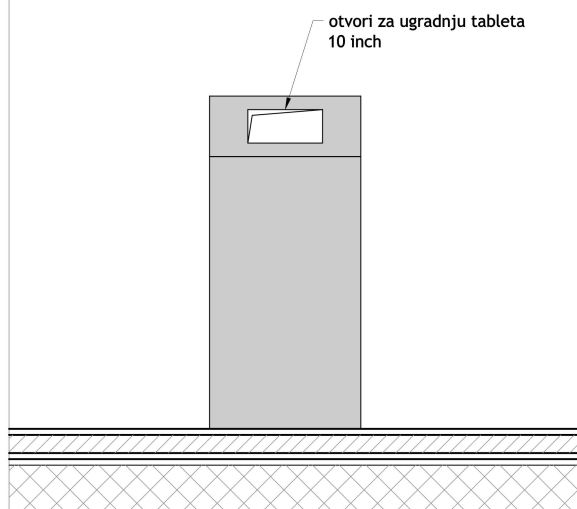




PRESJEK A-A

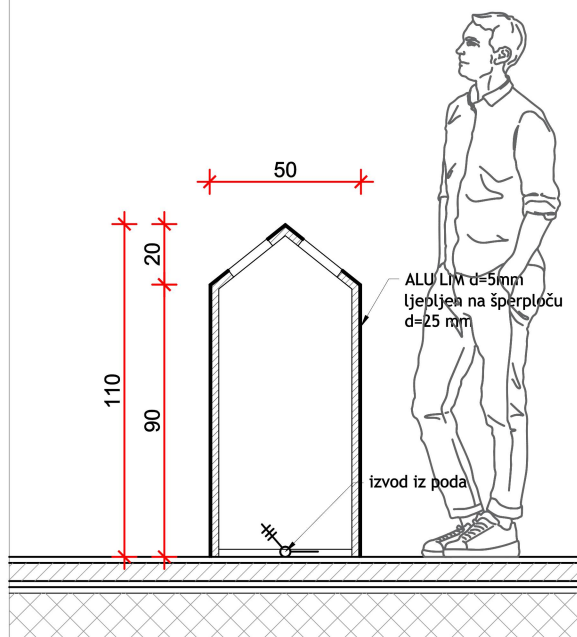

Proarh mateković d.o.o.
za arhitektonsko projektiranje

Kneza Mislava 15, Zagreb, 10000, Croatia
t. +385 1 46 36 015, +385 1 46 36 002, f. + 385 1 45 52 878

investitor:	Virovitičko-podravska županija, Trg Ljudevita Patačića 1, 33000 Virovitica OIB: 89075064271	glavni projektant:	Davor Mateković, dipl.ing.arh.	sadržaj:	SCHEME - INTERIJER
građevina:	Centar za kulturu zdravlja - Rekonstrukcija dvorca Janković u Cabuni	projektant:	Davor Mateković, dipl.ing.arh.		M 1:25
lokacija:	k.č.br. 607/2 k.o. Cabuna	suradnici:	Tomislav Stojan, dipl.ing.arh., Andrea Stroligo, mag.ing.arch.	br. t.d.	07/14
faza:	IZVEDBENI PROJEKT	direktor:	Tomislav Stojan, dipl.ing.arh.	datum:	lipanj 2026.
				list:	

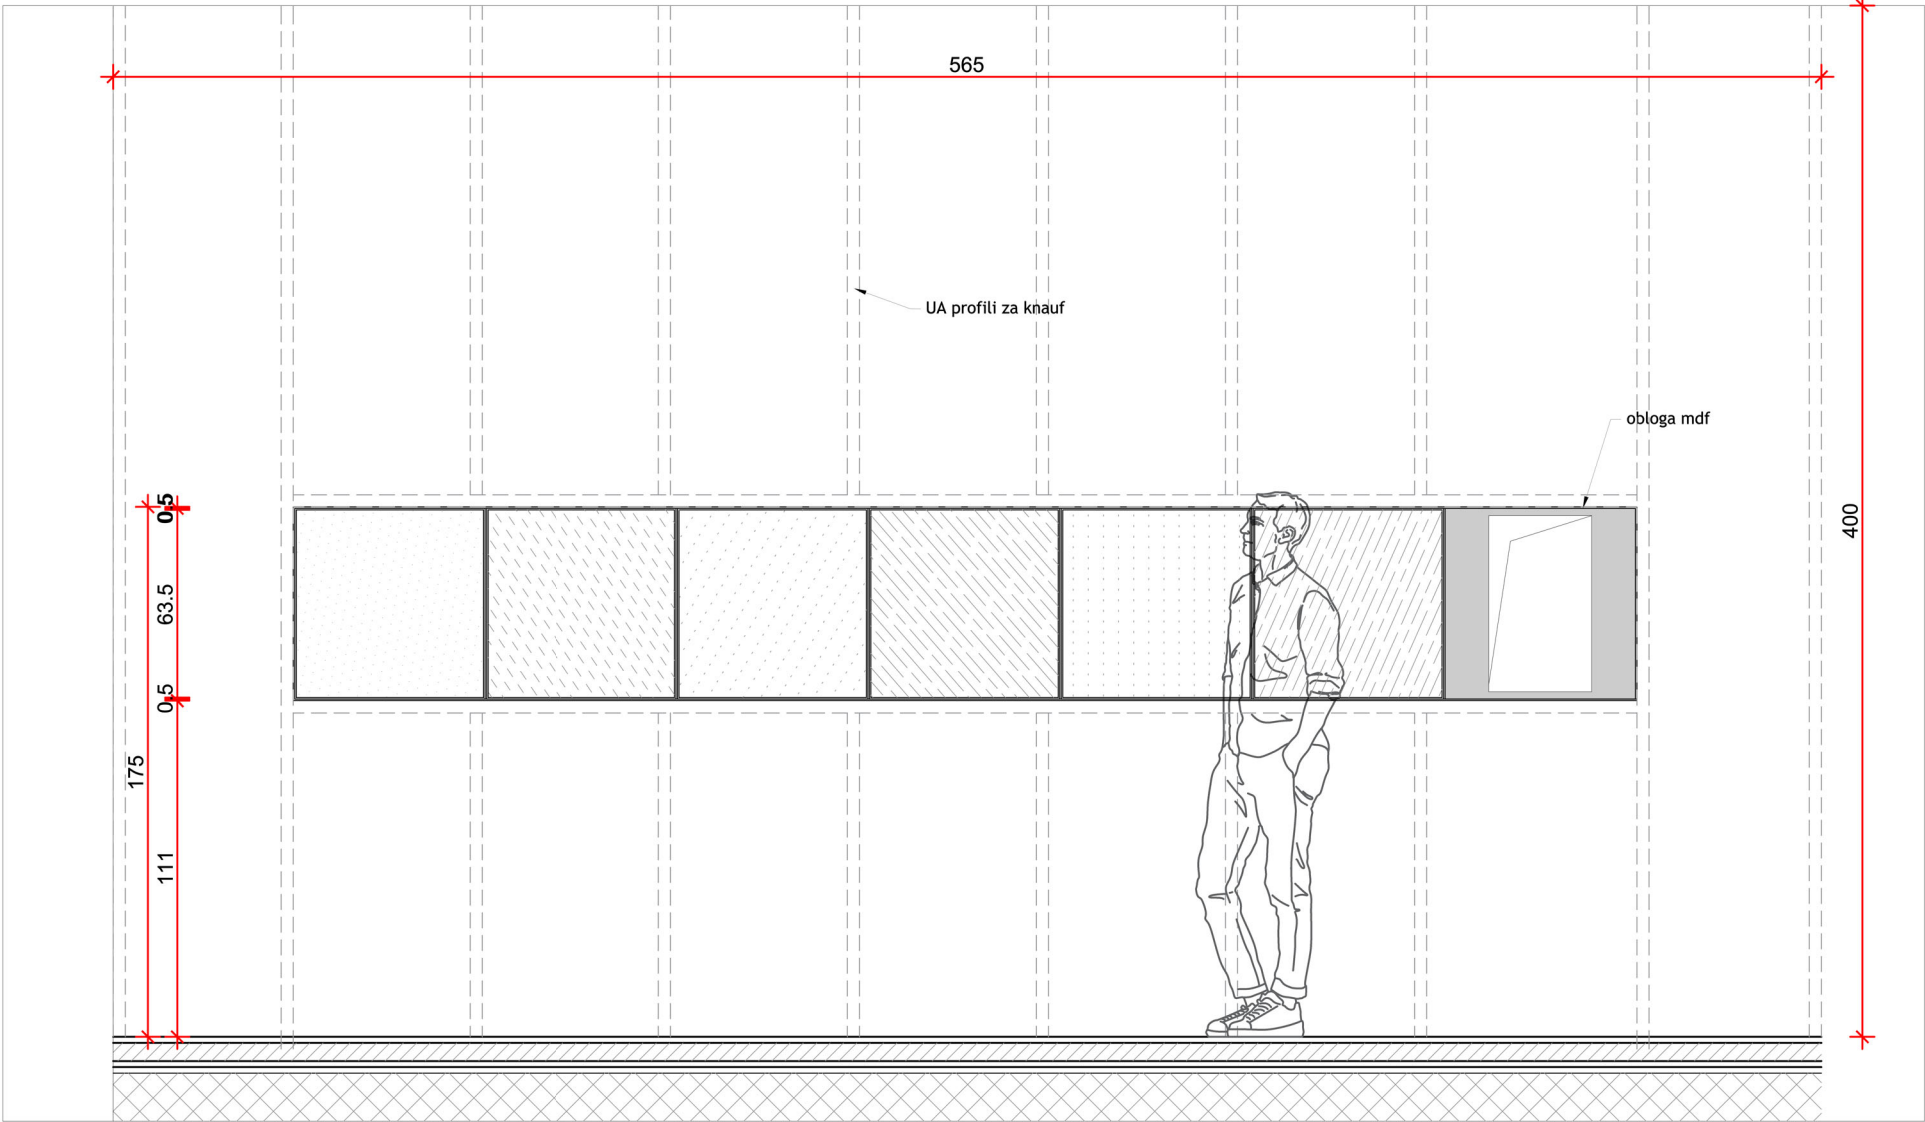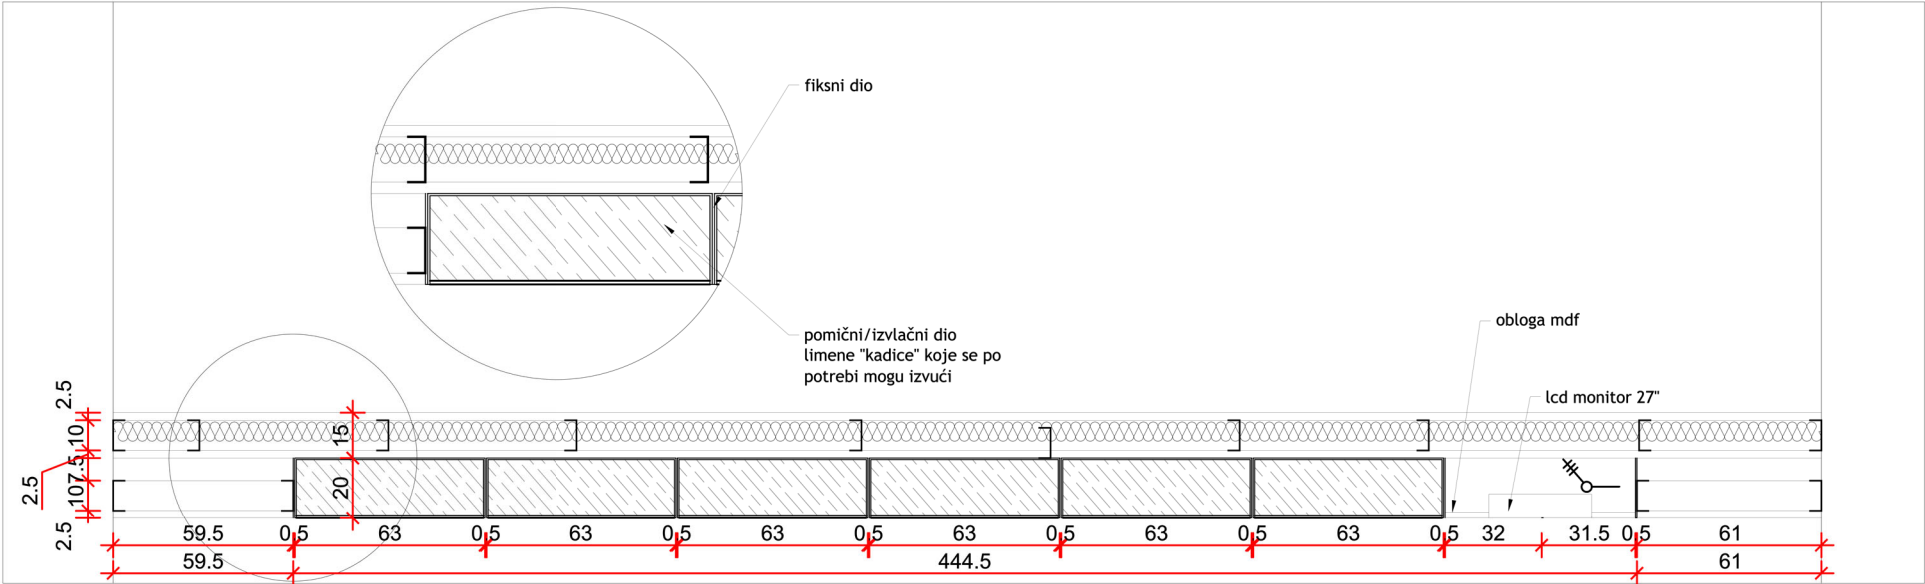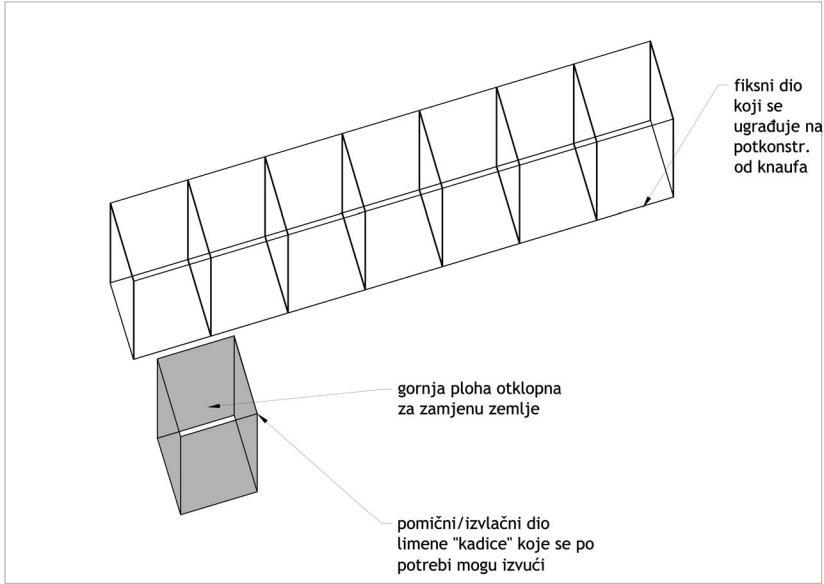


ELEMENTI U PROSTORU

DN15

ST.9.1. PRESJEK ZEMLJE

VERTIKALNI PRESJEK ZEMLJE NA ZIDU KOJI SE SASTOJI OD 7 MODULA-KADICA SA SLOJEVIMA ZEMLJE IZA OBLOGE OD LAMINIRANOG SIGURNOSNOG STAKLA. ZEMLJA SE POSTAVLJA U KADICE OD ČELIČNOG LIMA d=2 mm NA KOJE SE LIJEPI STAKLO. 1 MODUL JE ZA POSTAV TABLETA, PREDNJA FRONTA MDF. MOGUĆNOST OTVARANJA I ZAMJENE ZEMLJE. UKUPNA DIMENZIJA KOMPOZICIJE 444,5x20x63.5 cm Š/D/V. UKUPNA DIMENZIJA ZIDA 20x565x400 cm Š/D/V

KOM 1

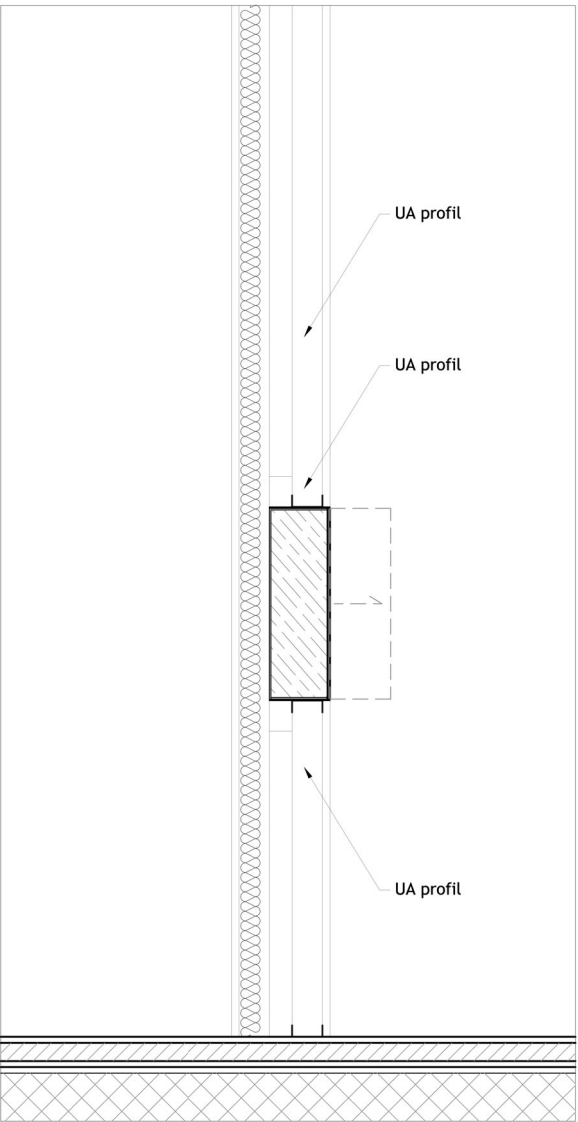


Proarh mateković d.o.o.
za arhitektonsko projektiranje

Kneza Mislava 15, Zagreb, 10000, Croatia
t. +385 1 46 36 015, +385 1 46 36 002, f. + 385 1 45 52 878

investitor:	Virovitičko-podravska županija, Trg Ljudevita Patačića 1, 33000 Virovitica OIB: 89075064271	glavni projektant:	Davor Mateković, dipl.ing.arh.	sadržaj:	HEME - INTERIJER
građevina:	Centar za kulturu zdravlja - Rekonstrukcija dvorca Janković u Cabuni	projektant:	Davor Mateković, dipl.ing.arh.		M 1:25
lokacija:	k.č.br. 607/2 k.o. Cabuna	suradnici:	Tomislav Stojan, dipl.ing.arh., Andrea Stroligo, mag.ing.arch.	br. t.d.	07/14
faza:	IZVEDBENI PROJEKT	direktor:	Tomislav Stojan, dipl.ing.arh.	datum:	lipanj 2026.
				list:	

TLOCRT

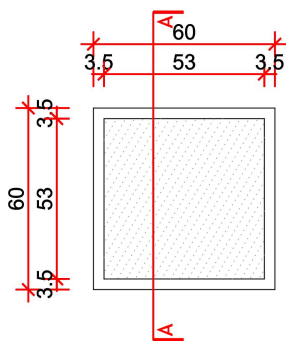ELEMENTI U
PROSTORU


DN16

POSTOLJE OD ŠPERPLOČE (BLAŽUJKA) D=25 mm OBLOŽEN ALUMIJSKIM LIMOM D= 5 mm KOJI SE LIJEPI NA PLOČU, ZAVRŠNA OBRADA LIMA BRUŠENJEM. SPOJEVI FINO OBRADENI. DIMENZIJE 60x60x110 cm, GORNJA PLOHA UPUŠTENA KAO POSUDA ZA IZLAGANJE TIPOVA ZEMLJE. SPOJEVI IZVEDENI VARENJEM.


ST.9.2. POSTOLJE SA ZEMLJOM KOM 4

ST.10.3. POSTOLJE SA ŽITARICAMA KOM 7

POGLED

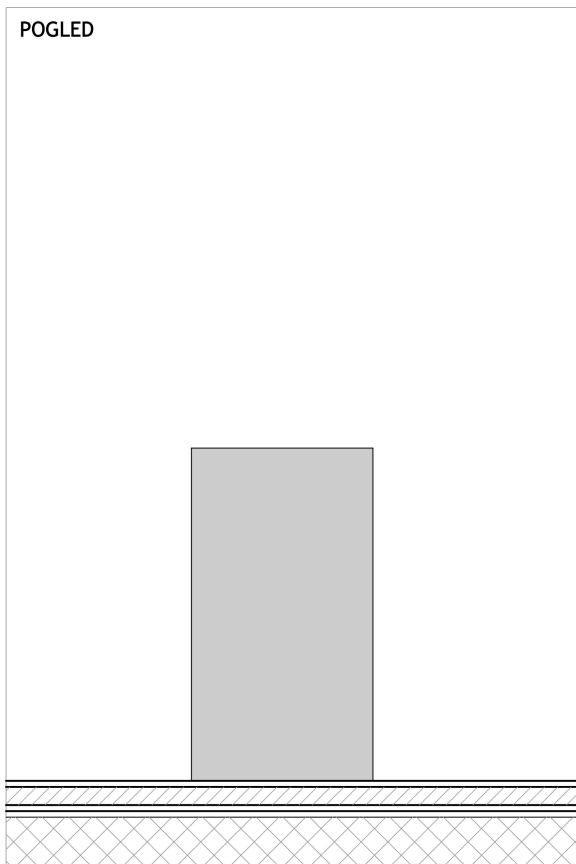

PRESJEK A-A

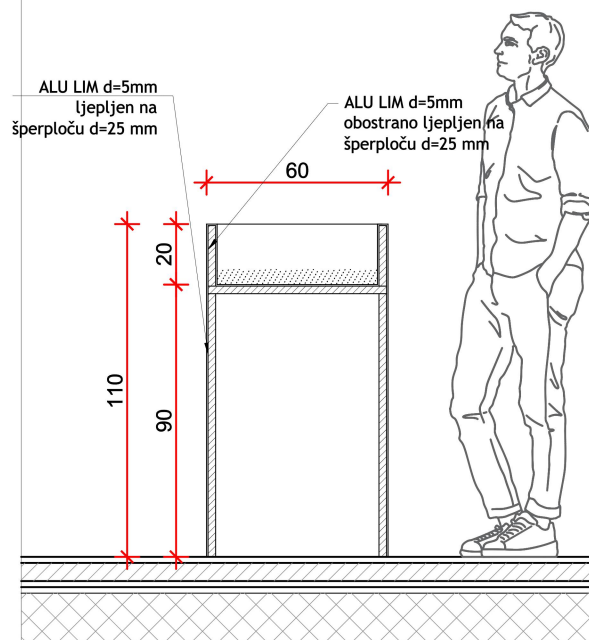


P R O A R H

Proarh mateković d.o.o.
za arhitektonsko projektiranje



Kneza Mislava 15, Zagreb, 10000, Croatia
t. +385 1 46 36 015, +385 1 46 36 002, f. + 385 1 45 52 878

investitor:	Virovitičko-podravska županija, Trg Ljudevita Patačića 1, 33000 Virovitica OIB: 89075064271	glavni projektant:	Davor Mateković, dipl.ing.arh.	sadržaj:	SCHEME - INTERIJER
građevina:	Centar za kulturu zdravlja - Rekonstrukcija dvorca Janković u Cabuni	projektant:	Davor Mateković, dipl.ing.arh.		M 1:25
lokacija:	k.č.br. 607/2 k.o. Cabuna	suradnici:	Tomislav Stojan, dipl.ing.arh., Andrea Stroligo, mag.ing.arch.	br. t.d.	07/14
faza:	IZVEDBENI PROJEKT	direktor:	Tomislav Stojan, dipl.ing.arh.	datum:	lipanj 2026.
				list:	


DETALJ 1

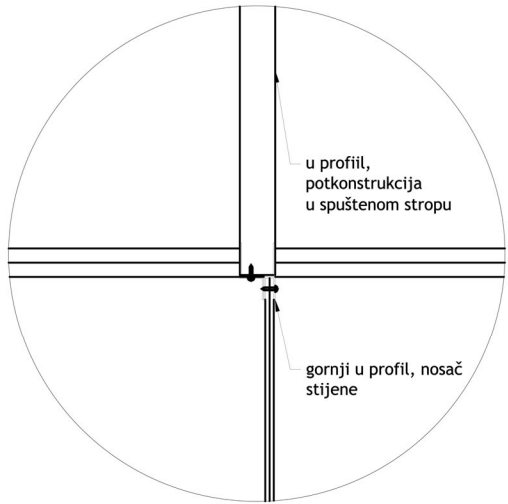

DETALJ 2

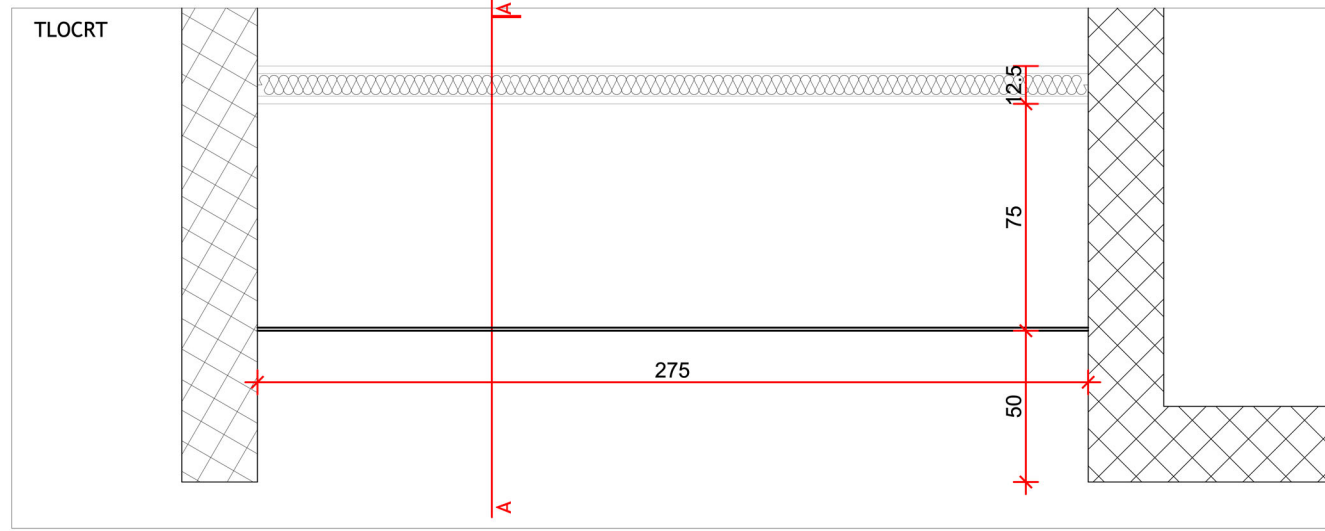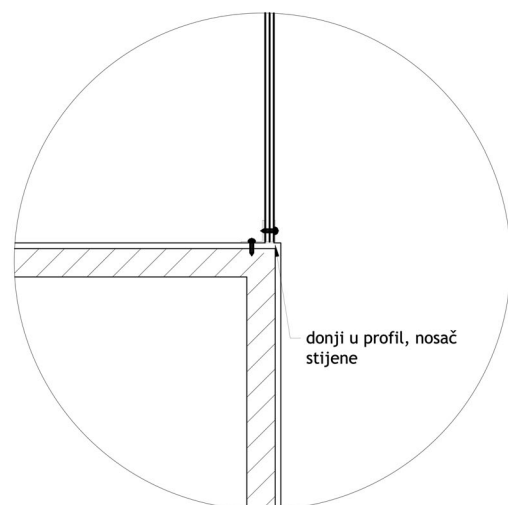

POGLED

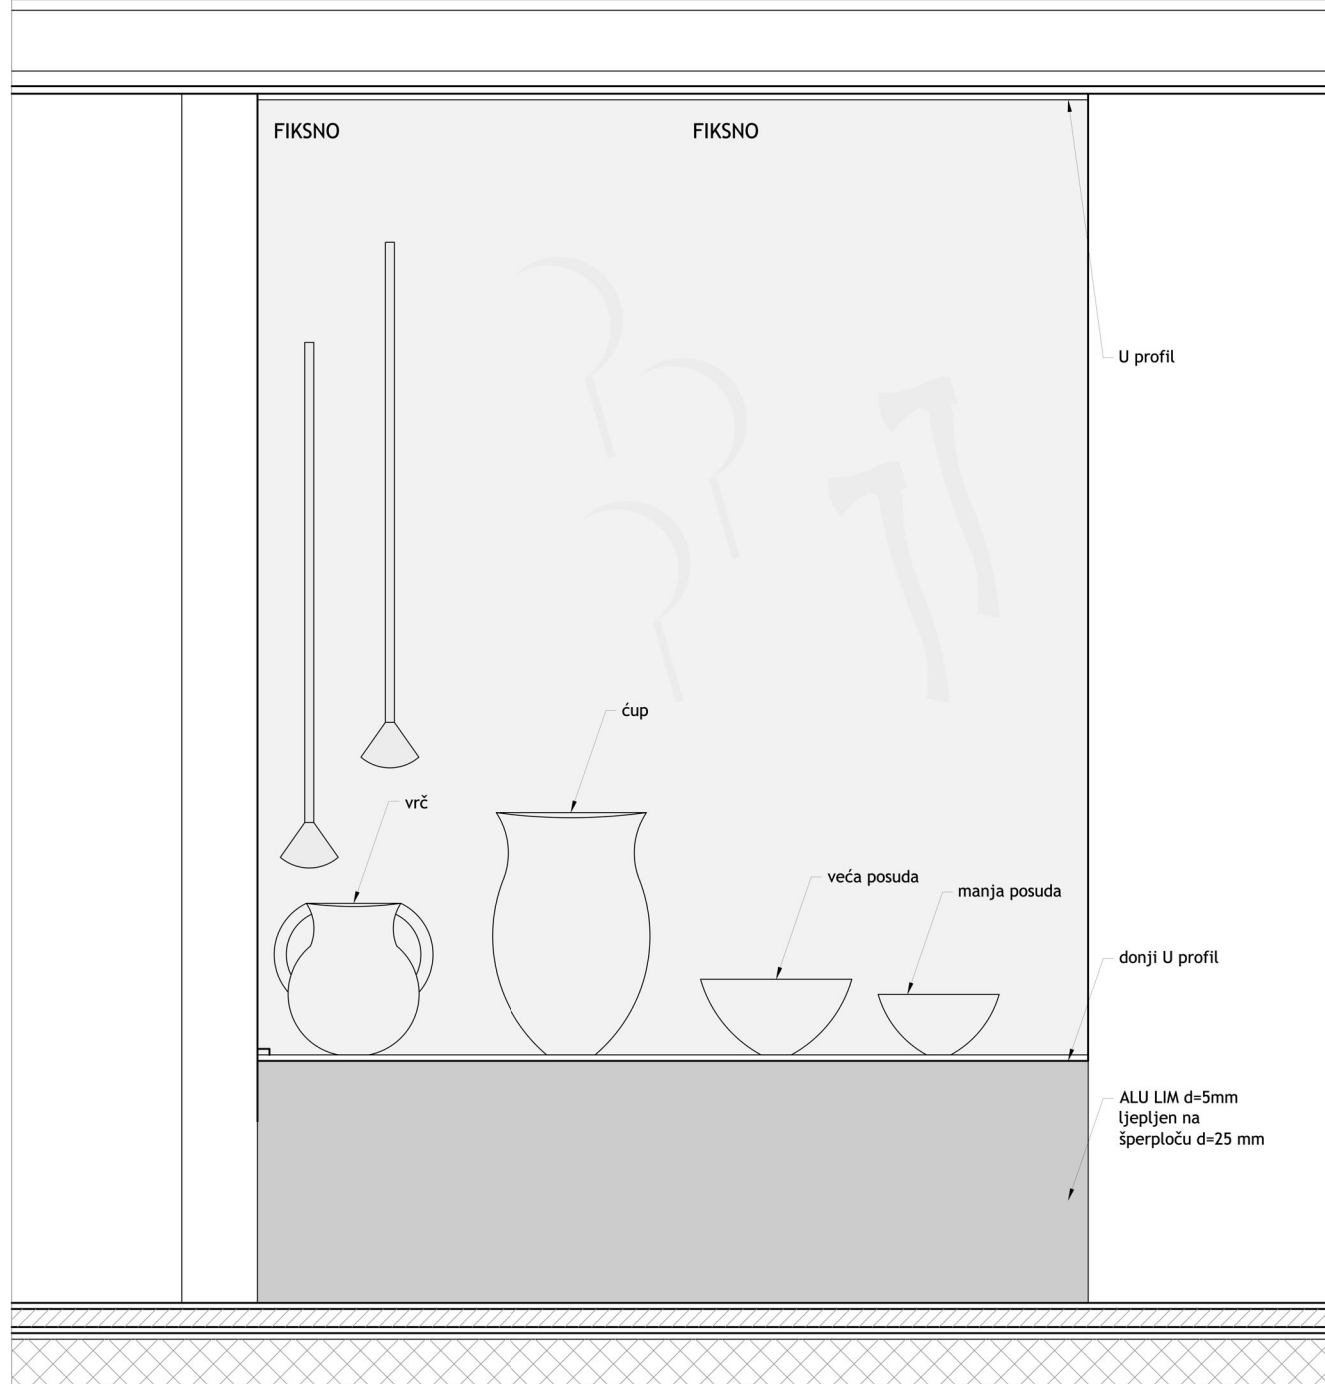ELEMENTI U
PROSTORU


DN17

ST.9.3. VITRINA

Ugradna staklena vitrina, dimenzije 275x400x75 cm (ŠxVxD), vitrina se sastoji od postolja koje se izrađuje od šperploče (blažujka) d=25 mm obložene aluminisjnim limom d=5mm visine h=80 cm na koji se postavljaju izlošci, stražnja stranica od knaufa (obračunato u obrtničkim radovima) na koju se postavljaju kuke za ovjes izložaka. Spojevi fino obrađeni. Prednja fronta vitrine ostakljena laminiranim sigurnosnim staklom 66.2 s mogućnošću otvaranja i fiksnim dijelom ukupne dim. 275x320 cm (ŠxV). Staklo je učvršćeno na gornji i donji U aluminijški profil.

KOM 1




PRESJEK A-A

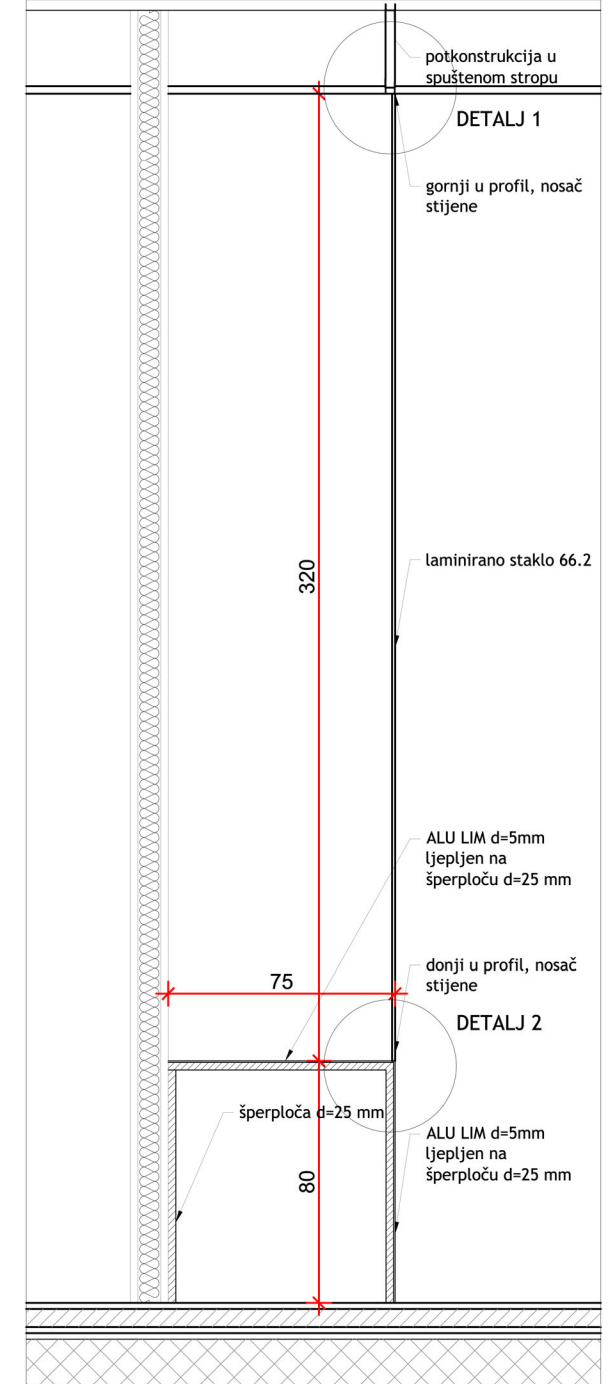

P R O A R H

Proarh mateković d.o.o.
za arhitektonsko projektiranjeKneza Mislava 15, Zagreb, 10000, Croatia
t. +385 1 46 36 015, +385 1 46 36 002, f. + 385 1 45 52 878

investitor:	Virovitičko-podravsko županija, Trg Ljudevita Patačića 1, 33000 Virovitica OIB: 89075064271	glavni projektant:	Davor Mateković, dipl.ing.arh.	sadržaj:	SCHEME - INTERIJER
građevina:	Centar za kulturu zdravlja - Rekonstrukcija dvorca Janković u Cabuni	projektant:	Davor Mateković, dipl.ing.arh.	br. t.d.	07/14
lokacija:	k.č.br. 607/2 k.o. Cabuna	suradnici:	Tomislav Stojan, dipl.ing.arh., Andrea Stroligo, mag.ing.arch.	datum:	lipanj 2026.
faza:	IZVEDBENI PROJEKT	direktor:	Tomislav Stojan, dipl.ing.arh.	list:	

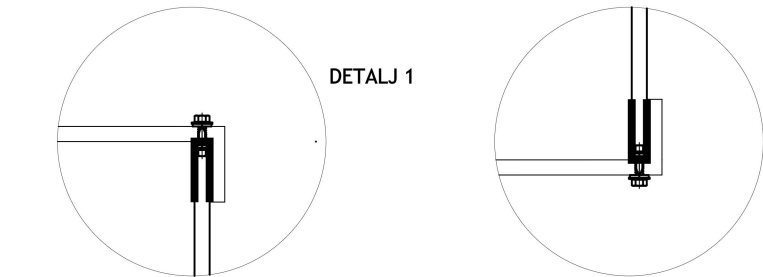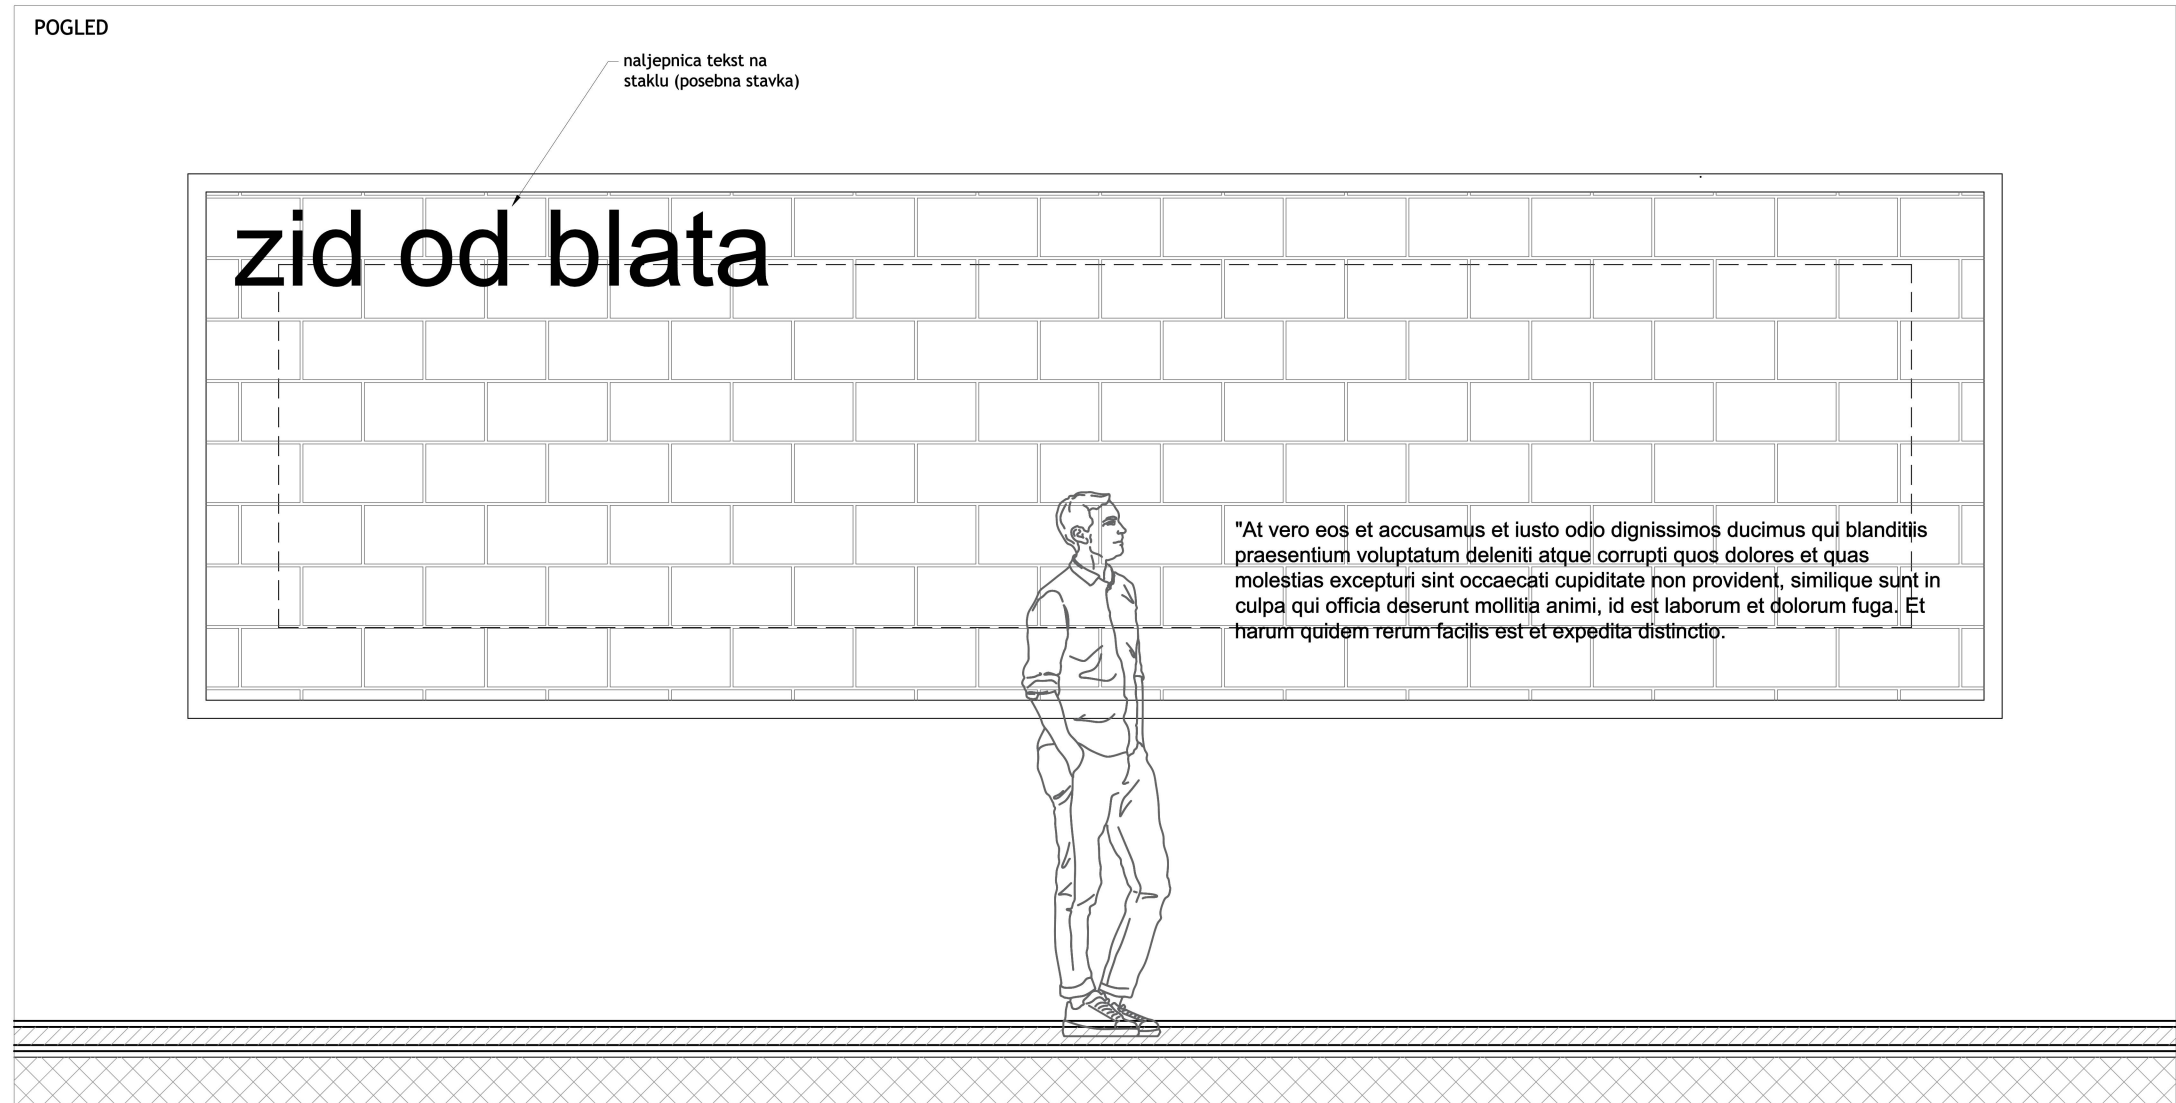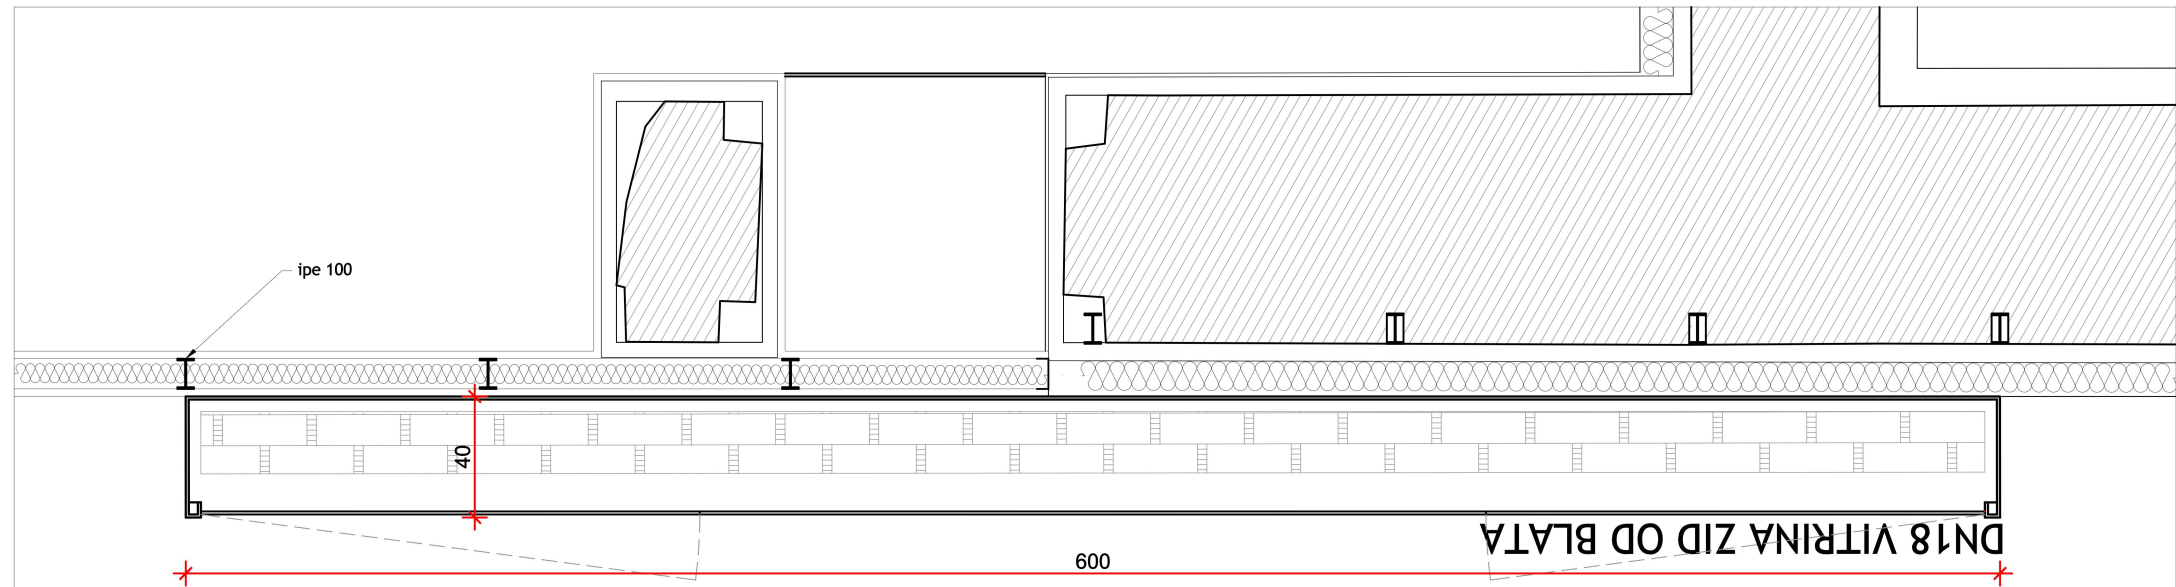

DETALJ 2


ELEMENTI U
PROSTORU

DN18

ST.9.4. VITRINA "ZID OD BLATA"

NADGRADNA STAKLENA VITRINA DIMENZIJE 600x40x180 cm (ŠxDxV) KOJA SE SASTOJI OD OKVIRA OD NOSIVOG ČELIČNOG LIMA, ZAVRŠNA OBRADA BRUŠENJEM, DEBLJINE d=10mm, STRAŽNJA STRANA SIDRENA U POSTOJEĆI ZIDANI ZID, PREDNJA FRONTA OSTAKLJENA LAMINIRANIM SIGURNOSNIM STAKLOM 66.2 S MOGUĆNOŠĆU OTVARANJA I FIKSNIM DIJELOM ,RADI UREĐENJA POSTAVA. SPOJEVI IZVEDENI VARENJEM.

KOM 1


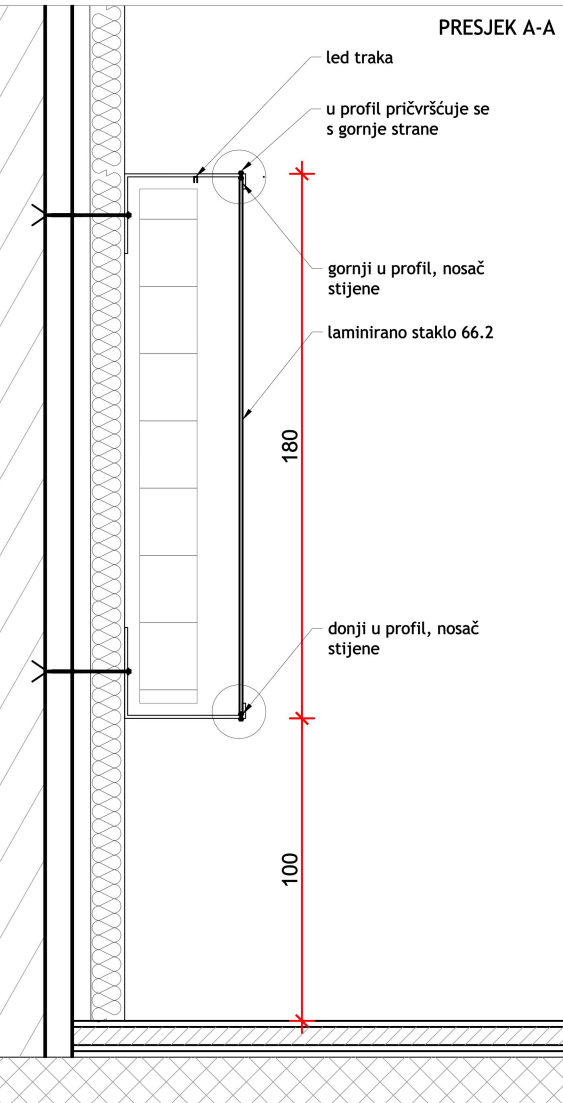


PROARH

Proarh mateković d.o.o.
za arhitektonsko projektiranje

Kneza Mislava 15, Zagreb, 10000, Croatia
t. +385 1 46 36 015, +385 1 46 36 002, f. + 385 1 45 52 878

investitor:	Virovitičko-podravaska županija, Trg Ljudevita Patačića 1, 33000 Virovitica OIB: 89075064271	glavni projektant:	Davor Mateković, dipl.ing.arh.	sadržaj:	HEME - INTERIJER
građevina:	Centar za kulturu zdravlja - Rekonstrukcija dvorca Janković u Cabuni	projektant:	Davor Mateković, dipl.ing.arh.		M 1:25
lokacija:	k.č.br. 607/2 k.o. Cabuna	suradnici:	Tomislav Stojan, dipl.ing.arh., Andrea Stroligo, mag.ing.arch.	br. t.d.	07/14
faza:	IZVEDBENI PROJEKT	direktor:	Tomislav Stojan, dipl.ing.arh.	datum:	lipanj 2026.
				list:	

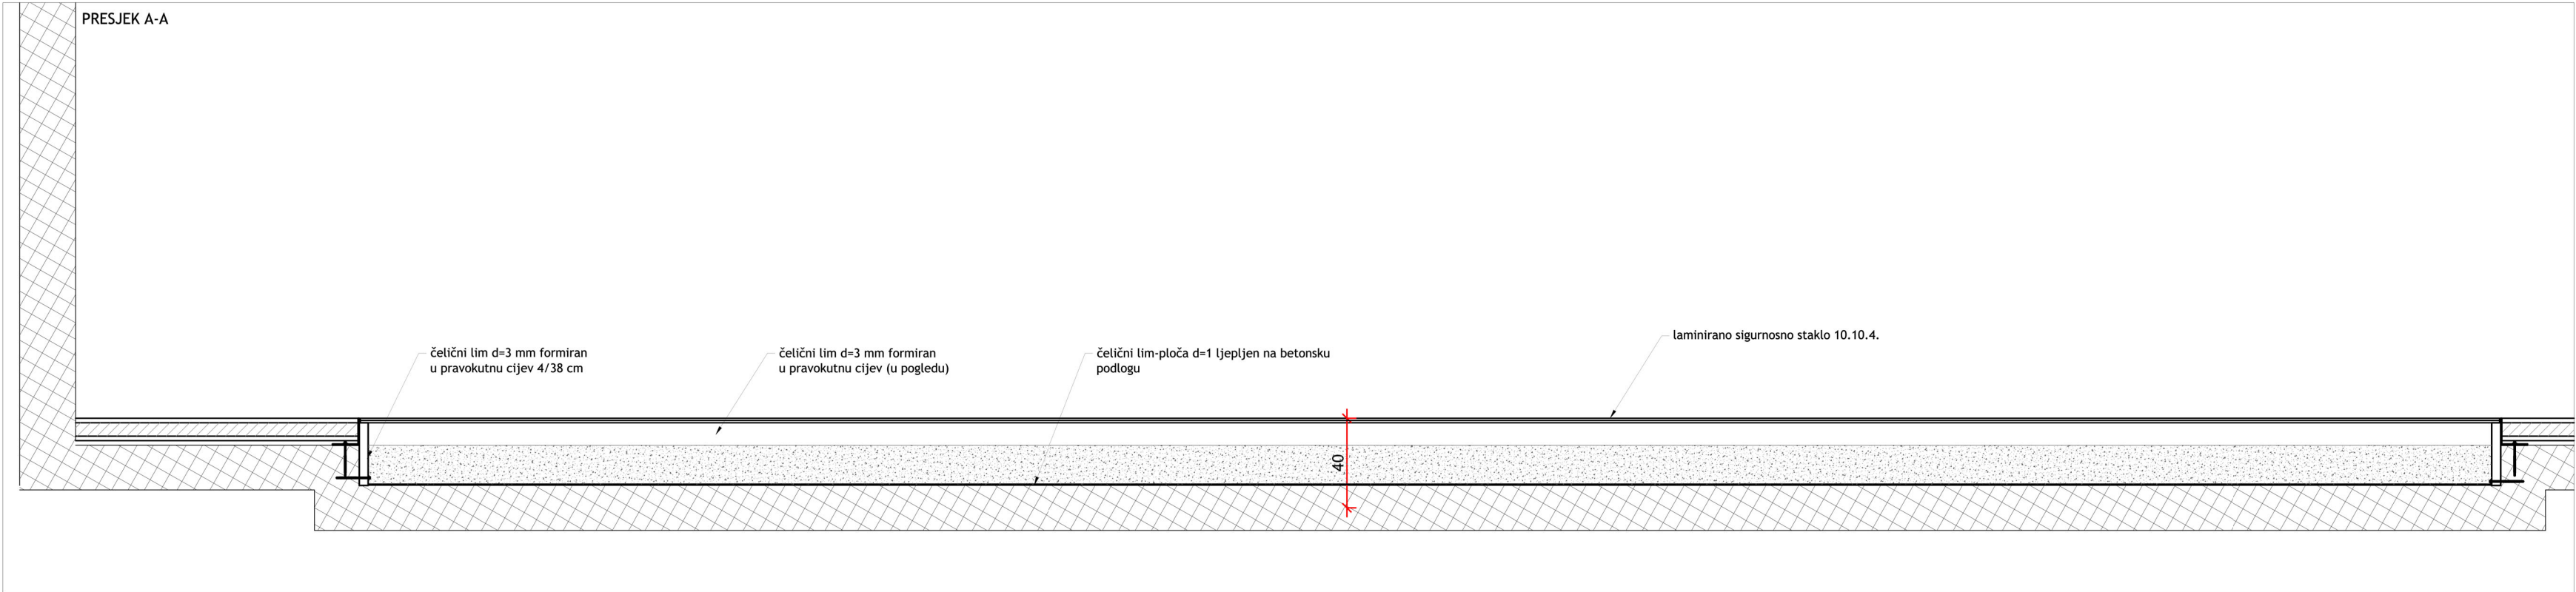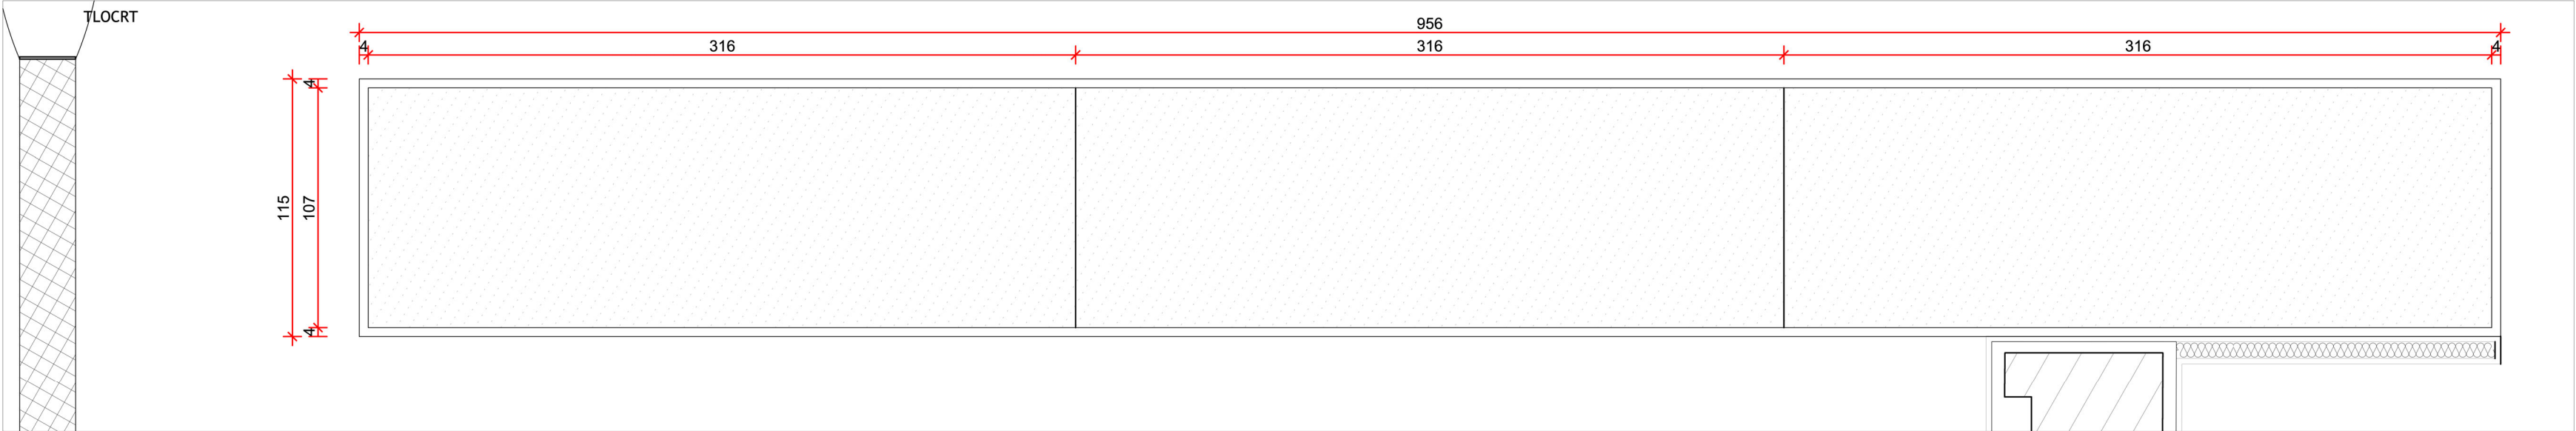


ELEMENTI U PROSTORU

DN19


ST.9.5. KORIDOR ZEMLJA U PODU

OSTAKLJENI KORIDOR U PODU KOJI SE SASTOJI OD LAMINIRANOG NOSIVOG STAKLA 10.10.2. PO KOJEM SE MOŽE HODATI, UKUPNA DIMENZIJA KORIDORA 965x115 cm, STAKLO PODIJELJENO U 3 POLJA KOJA SE MOGU OTVORITI ZA POTREBE UREĐENJA IZLOŠKA.

KOMPL 1

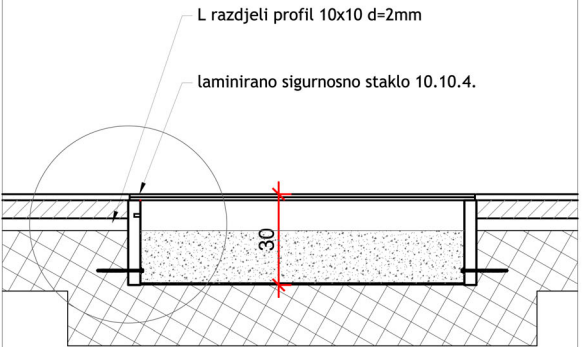

L razdjelni profil 12x12 cm d=2mm

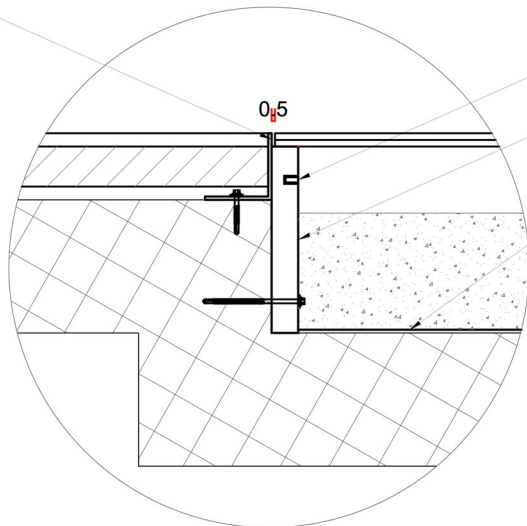

led traka

L razdjeli profil 10x10 d=2mm

čelična ploča

NAPOMENA

staklo dilatirano od L razdjelnog profila 0.5 cm radi prihvata stakala u slučaju demontaže


PROARRH

Proarrh mateković d.o.o.
za arhitektonsko projektiranje

Kneza Mislava 15, Zagreb, 10000, Croatia
t. +385 1 46 36 015, +385 1 46 36 002, f. + 385 1 45 52 878

investitor:	Virovitičko-podravska županija, Trg Ljudevita Patačića 1, 33000 Virovitica OIB: 89075064271	glavni projektant:	Davor Mateković, dipl.ing.arh.	sadržaj:	SCHEME - INTERIJER M 1:25
		projektant:	Davor Mateković, dipl.ing.arh.		
građevina:	Centar za kulturu zdravlja - Rekonstrukcija dvorca Janković u Čabuni	suradnici:	Tomislav Stojan, dipl.ing.arh., Andrea Stroligo, mag.ing.arch.	br. t.d.	07/14
lokacija:	k.č.br. 607/2 k.o. Čabuna			datum:	lipanj 2026.
faza:	IZVEDBENI PROJEKT	direktor:	Tomislav Stojan, dipl.ing.arh.	list:	

TLOCRT

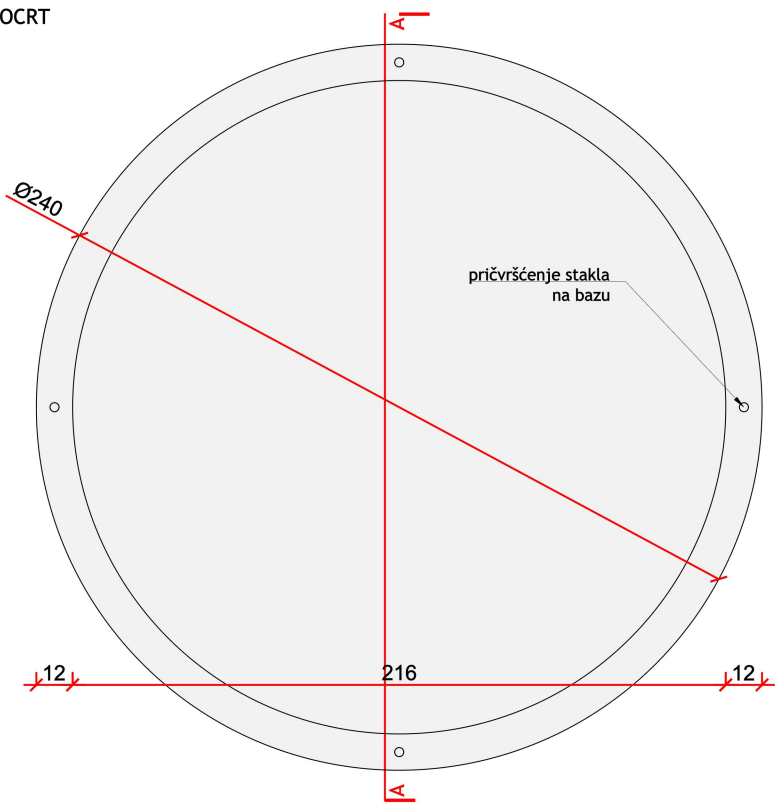

ELEMENTI U PROSTORU


DN20

ST.10.1. KRUŽNI STOL


OD ARMIRANOBETONSKE KONSTRUKCIJE OBODNIH ZIDOVA DEBLJINE 12 CM., PROMJERA 240 CM, GORNJA PLOHA OD LAMINIRANOG SIGURNOSNOG STAKLA 66.2. ZAVRŠNA OBRADA PLAŠTA VALJKA GLETANOM CEMENTNOM SMOLOM. BETON I ZAVRŠNA OBLOGA U GRADEVINSKO-OBRTNIČKIM RADOVIMA. STAKLO IMA MOGUĆNOST DEMONTAŽE.

KOM 1

POGLED

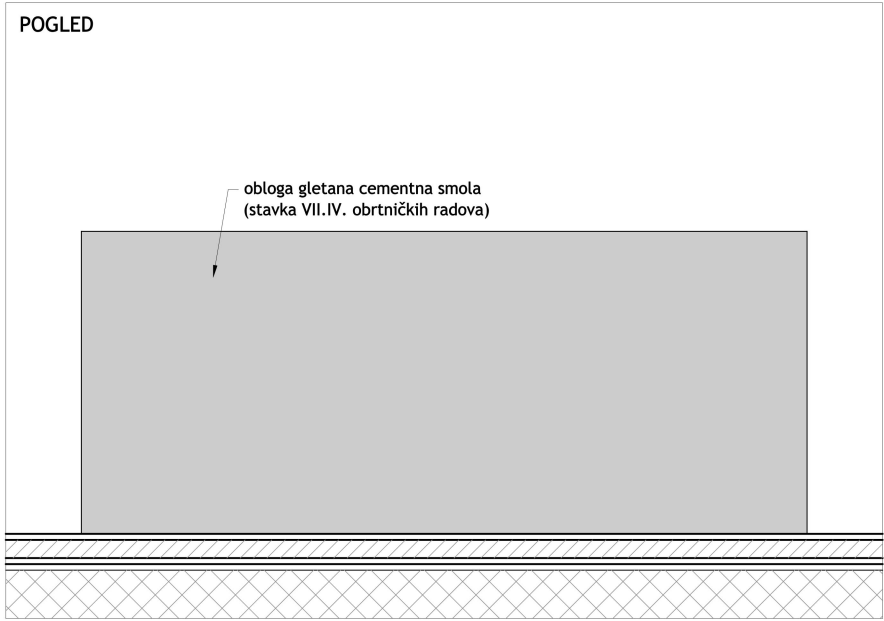


PRESJEK A-A

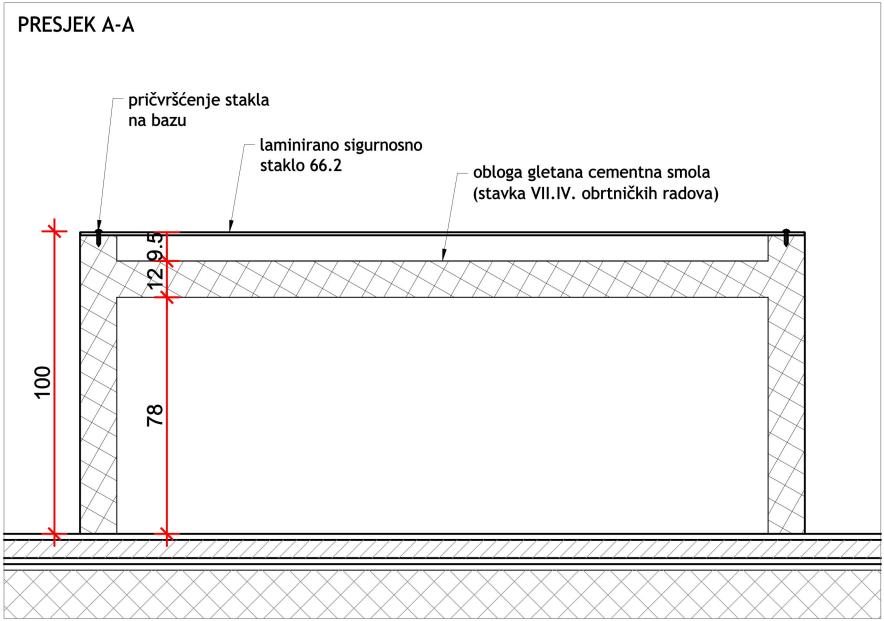

investitor:	Virovitičko-podravaska županija, Trg Ljudevita Patačića 1, 33000 Virovitica OIB: 89075064271	glavni projektant:	Davor Mateković, dipl.ing.arh.	sadržaj:	HEME - INTERIJER M 1:25
		projektant:	Davor Mateković, dipl.ing.arh.		
građevina:	Centar za kulturu zdravlja - Rekonstrukcija dvorca Janković u Cabuni	suradnici:	Tomislav Stojan, dipl.ing.arh., Andrea Stroligo, mag.ing.arch.	br. t.d.	07/14
lokacija:	k.č.br. 607/2 k.o. Cabuna			datum:	lipanj 2026.
faza:	IZVEDBENI PROJEKT	direktor:	Tomislav Stojan, dipl.ing.arh.	list:	

TLOCRT

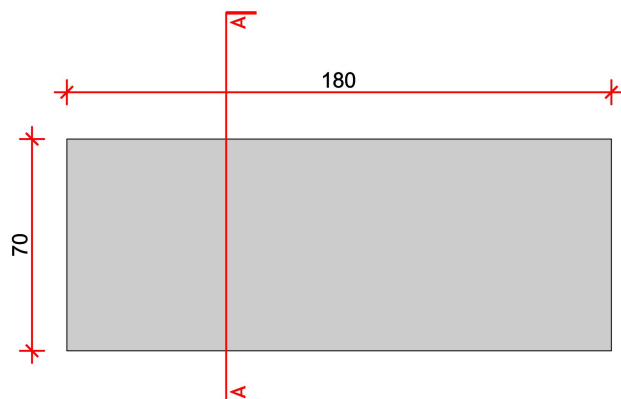ELEMENTI U
PROSTORU


DN21

ST.7.2. HORIZONTALNO POSTOLJE


POSTOLJE OD OD ŠPERPLOČE (BLAŽUJKA) D=25 mm
OBLOŽENE ALUMIJSKIM LIMOM D= 5 mm KOJI SE LIJEPI NA
PLOČU, ZAVRŠNA OBRADA LIMA BRUŠENJEM. SPOJEVI FINO
OBRAĐENI. U STAVKU URAČUNATI SVE POMOĆNE
MATERIJALE I POTKONSTRUKCIJU (UKRUTE).
DIMENZIJE 180x70x45 cm (ŠxDxV). DODATNO OJAČANA
POTKONSTRUKCIJA ZA IZLAGANJE KAMENOG ŽRVNJA.

KOM 1


POGLED

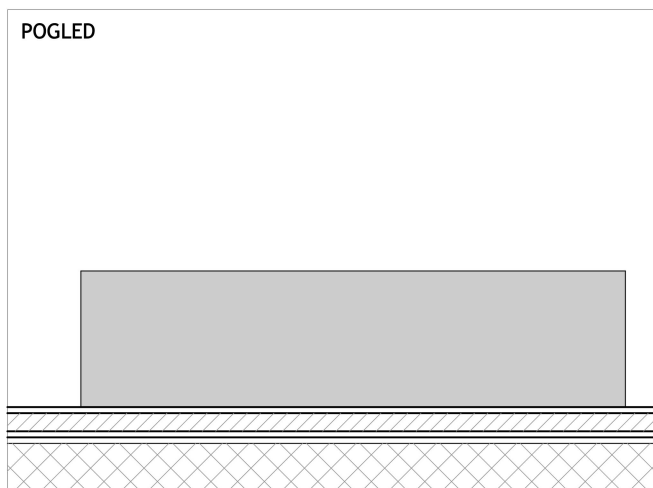

PRESJEK A-A

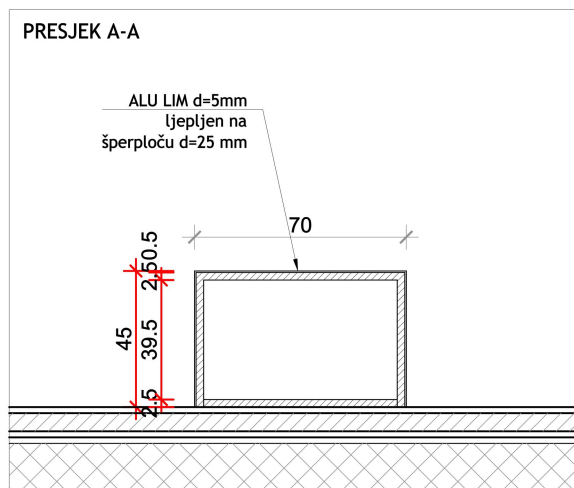

POGLED

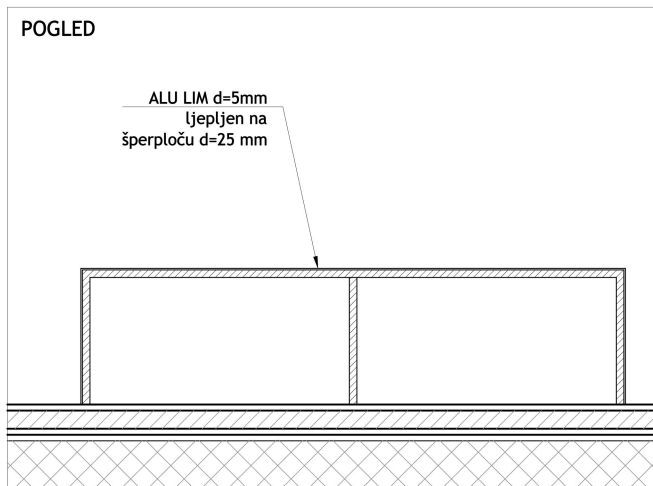


P R O A R H

Proarh mateković d.o.o.
za arhitektonsko projektiranjeKneza Mislava 15, Zagreb, 10000, Croatia
t. +385 1 46 36 015, +385 1 46 36 002, f. + 385 1 45 52 878

investitor:	Virovitičko-podravska županija, Trg Ljudevita Patačića 1, 33000 Virovitica OIB: 89075064271	glavni projektant:	Davor Mateković, dipl.ing.arh.	sadržaj:	HEME - INTERIJER
građevina:	Centar za kulturu zdravlja - Rekonstrukcija dvorca Janković u Cabuni	projektant:	Davor Mateković, dipl.ing.arh.		M 1:25
lokacija:	k.č.br. 607/2 k.o. Cabuna	suradnici:	Tomislav Stojan, dipl.ing.arh., Andrea Stroligo, mag.ing.arch.	br. t.d.	07/14
faza:	IZVEDBENI PROJEKT	direktor:	Tomislav Stojan, dipl.ing.arh.	datum:	lipanj 2026.
				list:	

TLOCRT

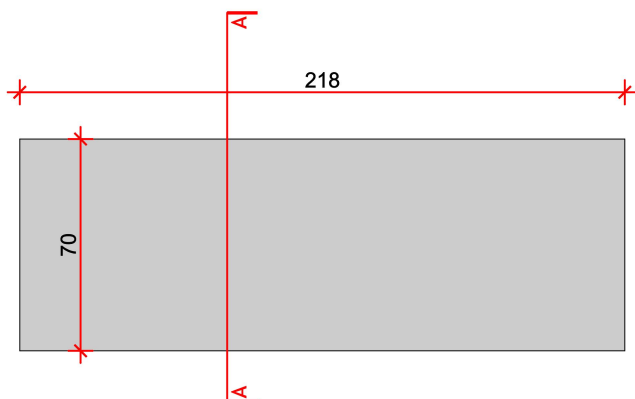ELEMENTI U
PROSTORU


DN21.1.

ST.7.2. HORIZONTALNO POSTOLJE


POSTOLJE OD OD ŠPERPLOČE (BLAŽUJKA) D=25 mm
OBLOŽENE ALUMIJSKIM LIMOM D= 5 mm KOJI SE LIJEPI NA
PLOČU, ZAVRŠNA OBRADA LIMA BRUŠENJEM. SPOJEVI FINO
OBRAĐENI. U STAVKU URAČUNATI SVE POMOĆNE
MATERIJALE I POTKONSTRUKCIJU (UKRUTE).
DIMENZIJE 218x70x45 cm (ŠxDxV). DODATNO OJAČANA
POTKONSTRUKCIJA ZA IZLAGANJE KAMENOG ŽRVNJA.

KOM 1


POGLED

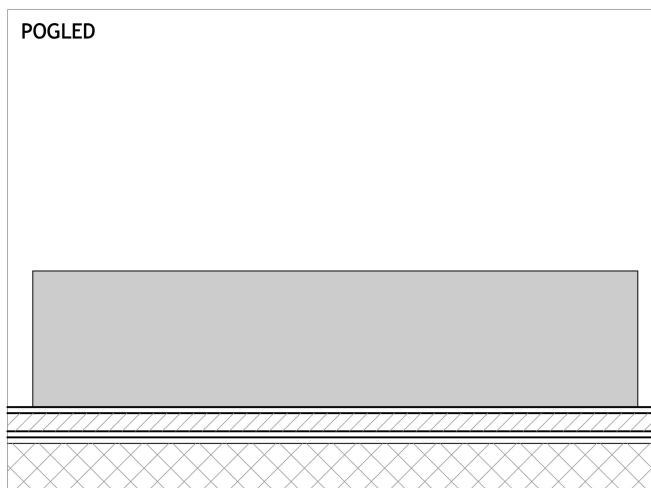

PRESJEK A-A

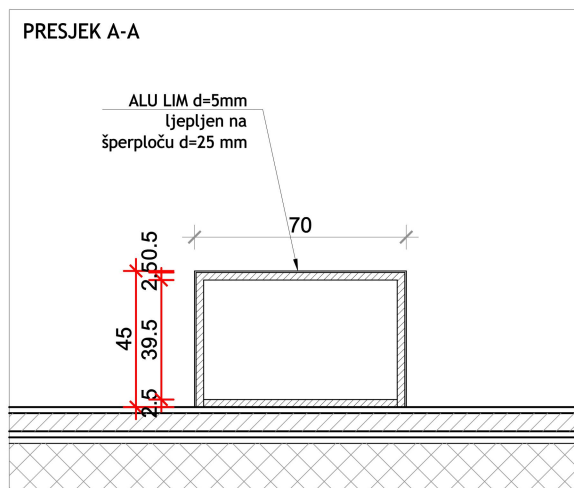

POGLED

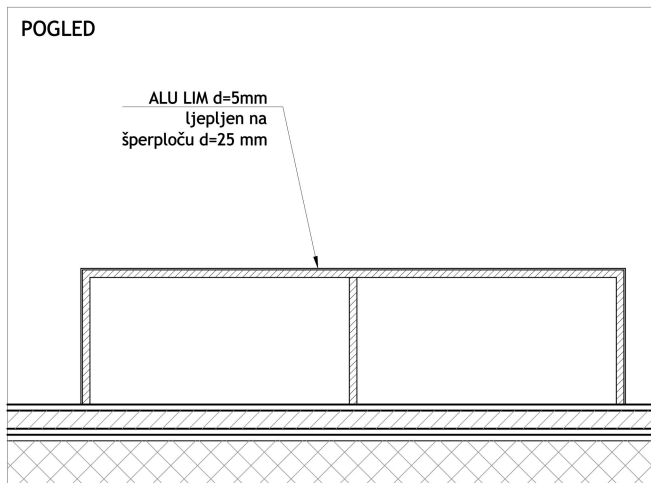


P R O A R H


Proarh mateković d.o.o.
za arhitekonsko projektiranje

Kneza Mislava 15, Zagreb, 10000, Croatia
t. +385 1 46 36 015, +385 1 46 36 002, f. + 385 1 45 52 878

investitor:	Virovitičko-podravska županija, Trg Ljudevita Patačića 1, 33000 Virovitica OIB: 89075064271	glavni projektant:	Davor Mateković, dipl.ing.arh.	sadržaj:	HEME - INTERIJER
građevina:	Centar za kulturu zdravlja - Rekonstrukcija dvorca Janković u Cabuni	projektant:	Davor Mateković, dipl.ing.arh.		M 1:25
lokacija:	k.č.br. 607/2 k.o. Cabuna	suradnici:	Tomislav Stojan, dipl.ing.arh., Andrea Stroligo, mag.ing.arch.	br. t.d.	07/14
faza:	IZVEDBENI PROJEKT	direktor:	Tomislav Stojan, dipl.ing.arh.	datum:	lipanj 2026.
				list:	

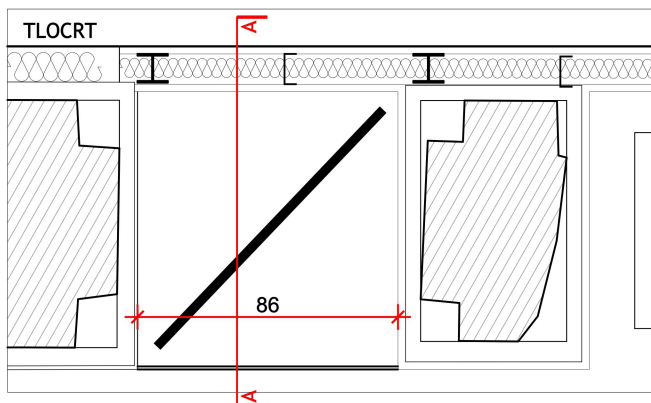

POGLED

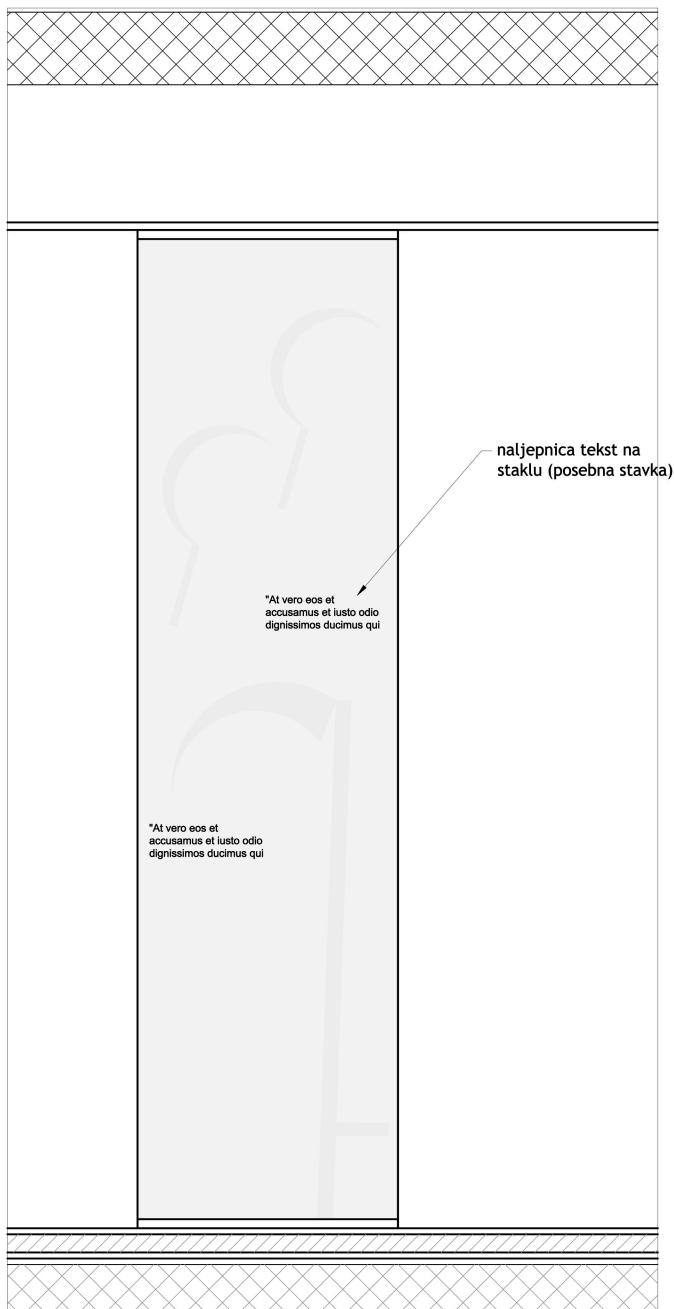

ELEMENTI U
PROSTORU


DN21.2.

ST.10.9. STAKLENA STIJENA

STAKLENA STIJENA ZA VITRINU/NIŠU OD FIKSNOG LAMINIRANOG SIGURNOSNOG STAKLA 66.2 S MOGUĆNOŠĆU DEMONTAŽE DIMENZIJA 86X330 (ŠXV). STAKLO SE FIKSIRA U U PROFILE S DONJE I GORNJE STRANE TE PO POTREBI DEMONTIRA (VIDI DETALJ).

dim 86x330 (ŠxV) KOM 1

PRESJEK A-A

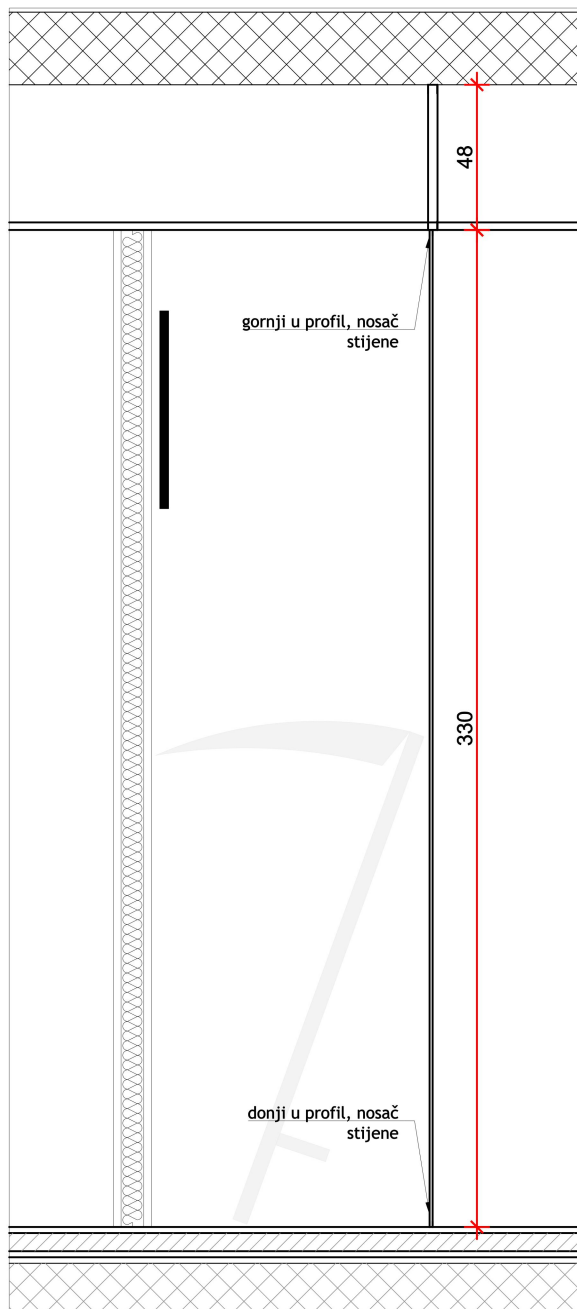


PROARH



Proarh mateković d.o.o.
za arhitektonsko projektiranje

Kneza Mislava 15, Zagreb, 10000, Croatia
t. +385 1 46 36 015, +385 1 46 36 002, f. + 385 1 45 52 878

investitor:	Virovitičko-podravsko županiya, Trg Ljudevita Patačića 1, 33000 Virovitica OIB: 89075064271	glavni projektant:	Davor Mateković, dipl.ing.arh.	sadržaj:	SCHEME - INTERIJER M 1:25
građevina:	Centar za kulturu zdravlja - Rekonstrukcija dvorca Janković u Cabuni	projektant:	Davor Mateković, dipl.ing.arh.	br. t.d.	07/14
lokacija:	k.č.br. 607/2 k.o. Cabuna	suradnici:	Tomislav Stojan, dipl.ing.arh., Andrea Stroligo, mag.ing.arch.	datum:	lipanj 2026.
faza:	IZVEDBENI PROJEKT	direktor:	Tomislav Stojan, dipl.ing.arh.	list:	

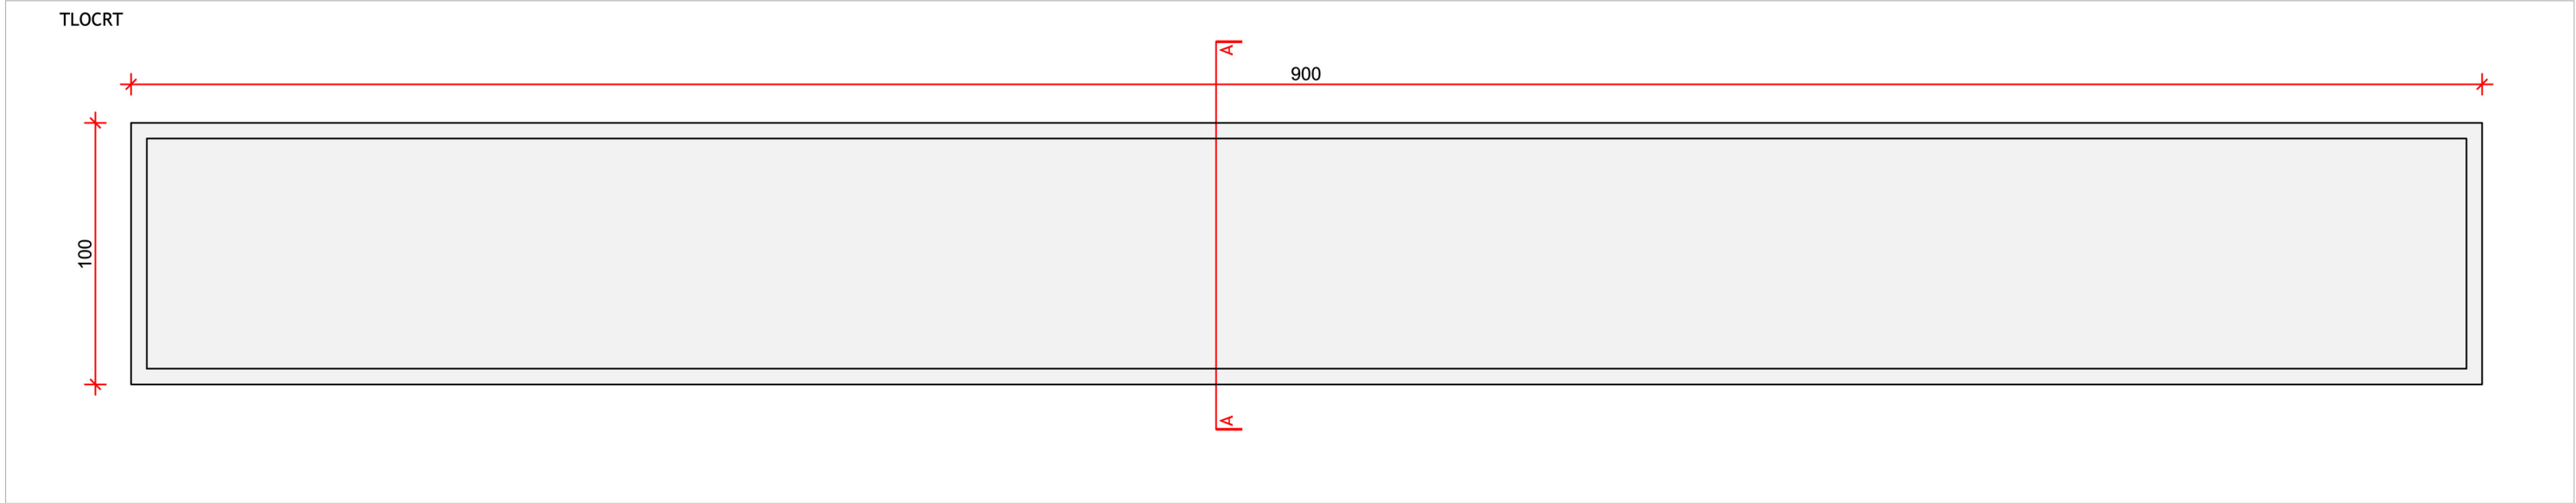


ELEMENTI U PROSTORU	DN22
ST.11.1. AKVARIJ	
Akvarij 1050x100x120cm, 15+15+15+15mm, vanjska kaljena, sa overflow boxom na sredini i dodatim ispustom, pojačanja gore i dolje.	
KOM 1	
ST.11.2. AKVARIJ POSTOLJE	
Stalak 900x100x90cm, 50x50/3 željezna konstrukcija	
KOM 1	

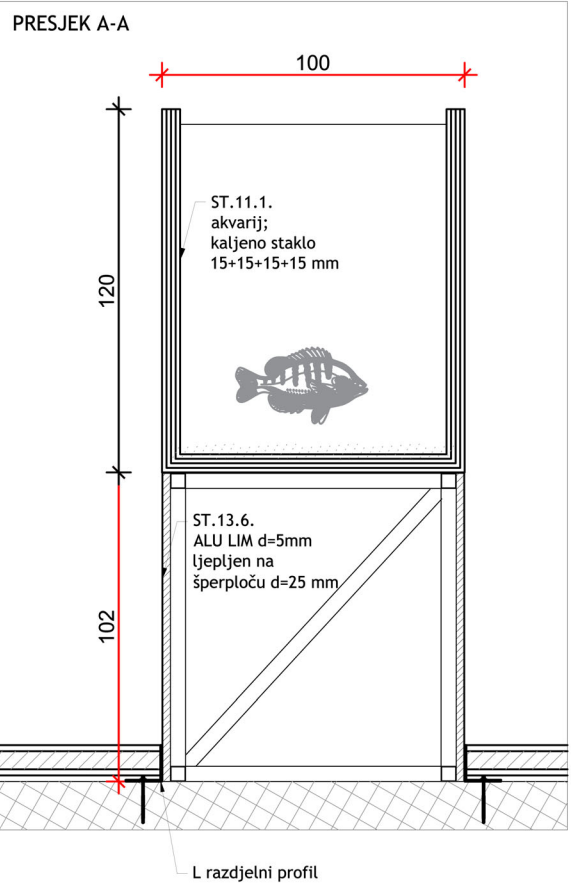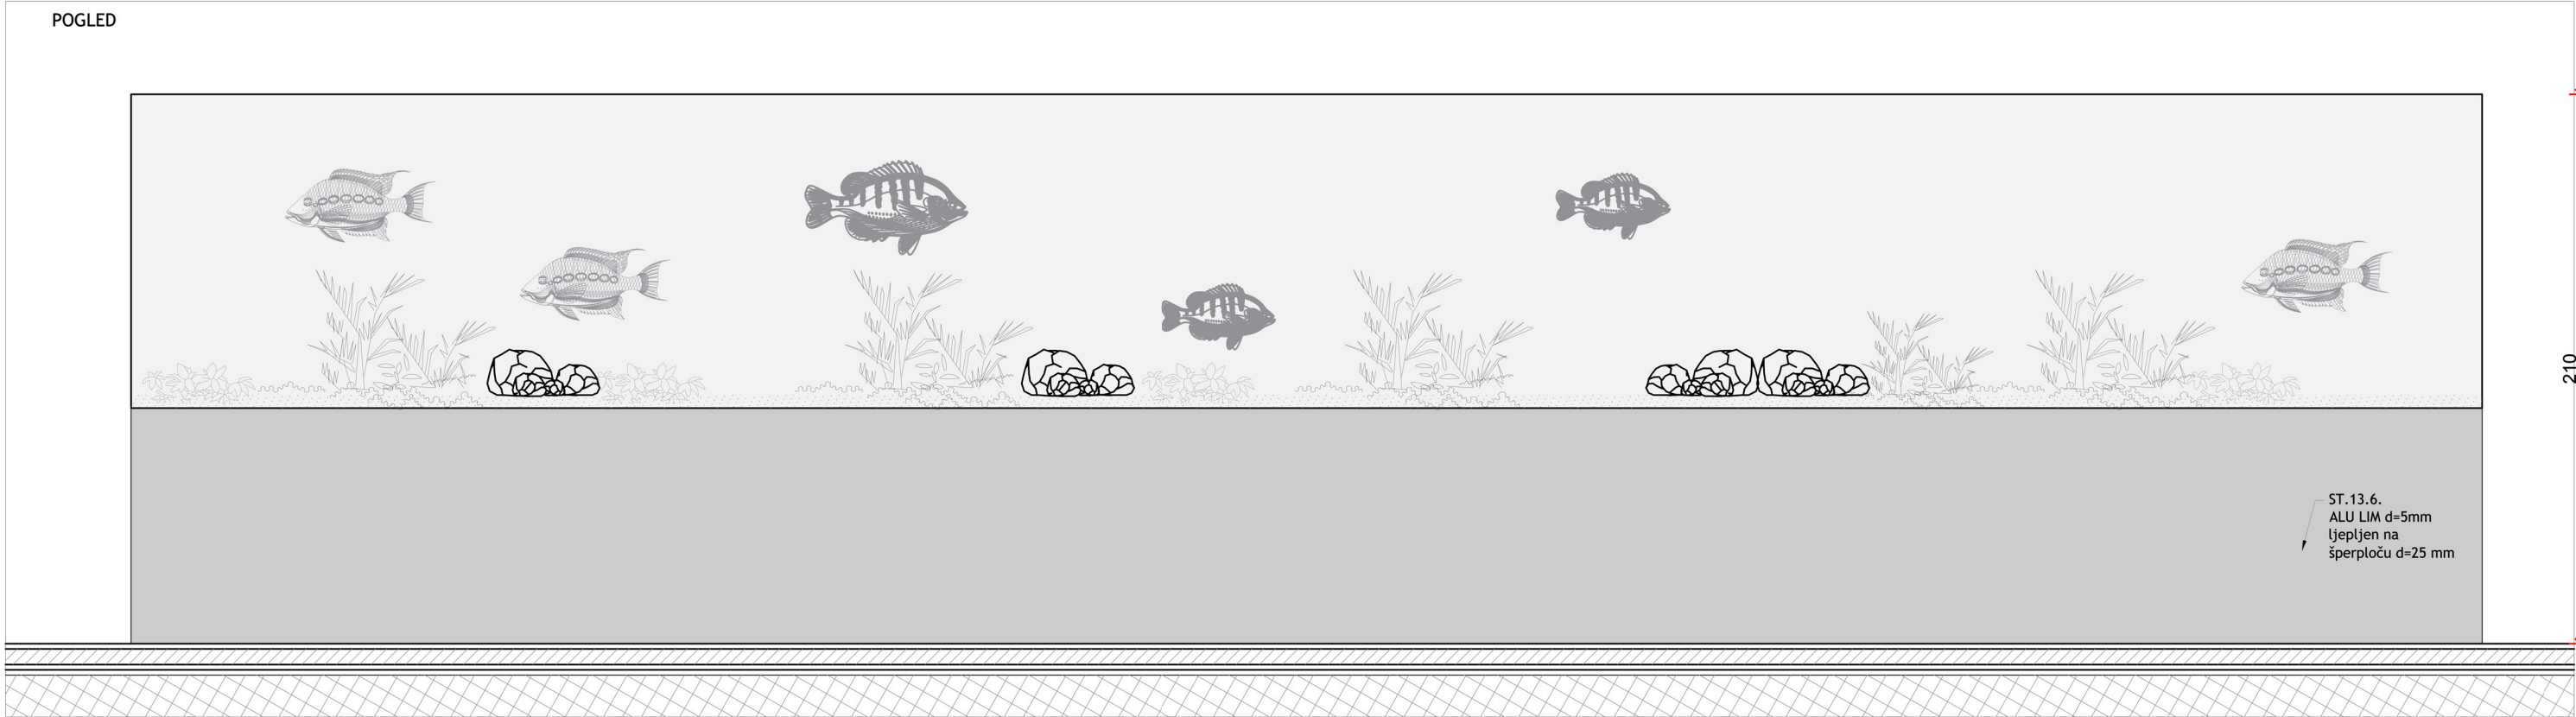

		Proarh mateković d.o.o. za arhitektonsko projektiranje		Kneza Mislava 15, Zagreb, 10000, Croatia t. +385 1 46 36 015, +385 1 46 36 002, f. + 385 1 45 52 878	
investitor:	Virovitičko-podravska županija, Trg Ljudevita Patačića 1, 33000 Virovitica OIB: 89075064271	glavni projektant:	Davor Mateković, dipl.ing.arh.	sadržaj:	SCHEME - INTERIJER M 1:25
		projektant:	Davor Mateković, dipl.ing.arh.		
građevina:	Centar za kulturu zdravlja - Rekonstrukcija dvorca Janković u Cabuni	suradnici:	Tomislav Stojan, dipl.ing.arh., Andrea Stroligo, mag.ing.arch.	br. t.d.	07/14
lokacija:	k.č.br. 607/2 k.o. Cabuna			datum:	lipanj 2026.
faza:	IZVEDBENI PROJEKT	direktor:	Tomislav Stojan, dipl.ing.arh.	list:	

TLOCRT

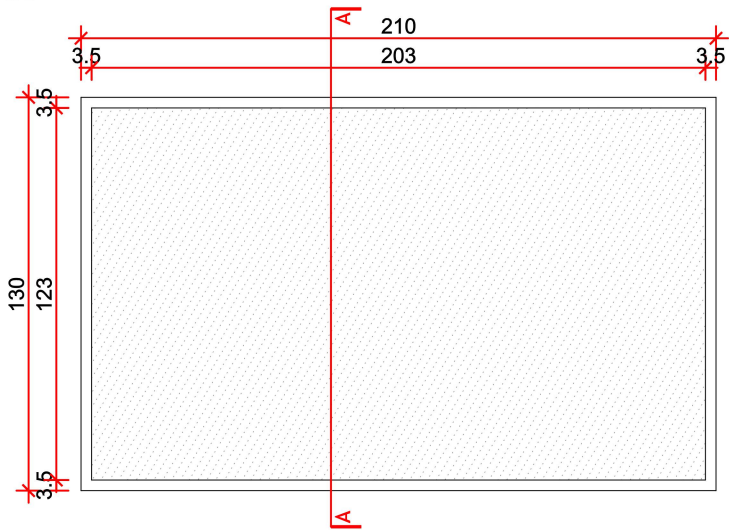

ELEMENTI U
PROSTORU


DN23

ST.13.1. POSTOLJE - AUGMENTED REALITY SANDBOX


POSTOLJE OD OD ŠPERPLOČE (BLAŽUJKA) D=25 mm
OBLOŽENE ALUMIJSKIM LIMOM D= 5 mm KOJI SE LIJEPI NA
PLOČU, ZAVRŠNA OBRADA LIMA BRUŠENJEM. SPOJEVI FINO
OBRAĐENI. U STAVKU URAČUNATI SVE POMOĆNE
MATERIJALE I POTKONSTRUKCIJU (UKRUTE). DIMENZIJE
210x130x90 cm (ŠxDxV), GORNJA PLOHA UPUŠTENA 25 CM
KAO POSUDA ZA PIJESAK.

KOM 1

POGLED

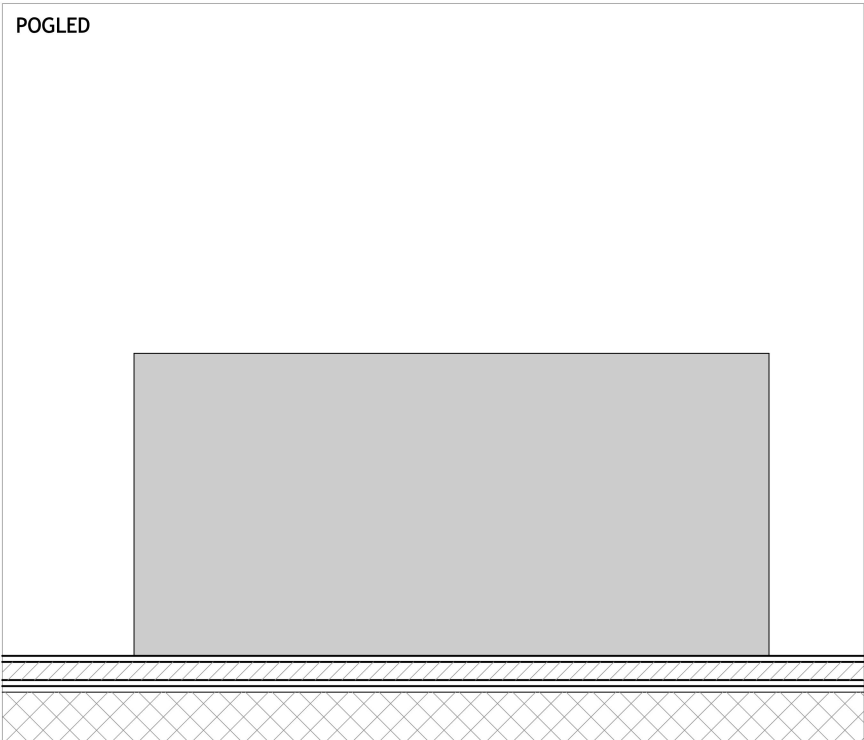


PRESJEK A-A

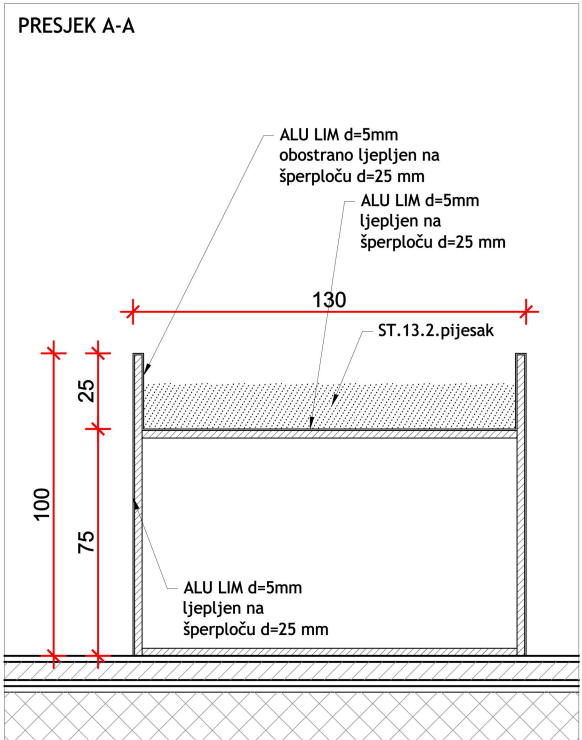

investitor:	Virovitičko-podravska županija, Trg Ljudevita Patačića 1, 33000 Virovitica OIB: 89075064271	glavni projektant:	Davor Mateković, dipl.ing.arh.	sadržaj:	HEME - INTERIJER M 1:25
		projektant:	Davor Mateković, dipl.ing.arh.		
građevina:	Centar za kulturu zdravlja - Rekonstrukcija dvorca Janković u Cabuni	suradnici:	Tomislav Stojan, dipl.ing.arh., Andrea Stroligo, mag.ing.arch.	br. t.d.	07/14
lokacija:	k.č.br. 607/2 k.o. Cabuna			datum:	lipanj 2026.
faza:	IZVEDBENI PROJEKT	direktor:	Tomislav Stojan, dipl.ing.arh.	list:	

TLOCRT

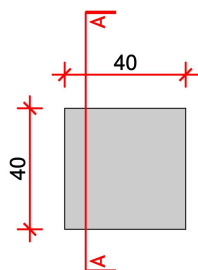ELEMENTI U
PROSTORU


DN24

ST.13.3. POSTOLJE


POSTOLJE OD ŠPERPLOČE (BLAŽUJKA) D=25 mm
OBLOŽENE ALUMIJSKIM LIMOM D= 5 mm KOJI SE LIJEPI NA
PLOČU, ZAVRŠNA OBRADA LIMA BRUŠENJEM. SPOJEVI FINO
OBRAĐENI. U STAVKU URAČUNATI SVE POMOĆNE
MATERIJALE I POTKONSTRUKCIJU . DIMENZIJE 40x40x100
cm (ŠxDxV).

KOM 2

POGLED

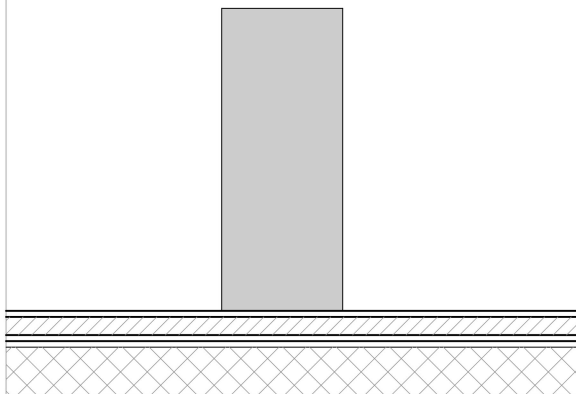

PRESJEK A-A





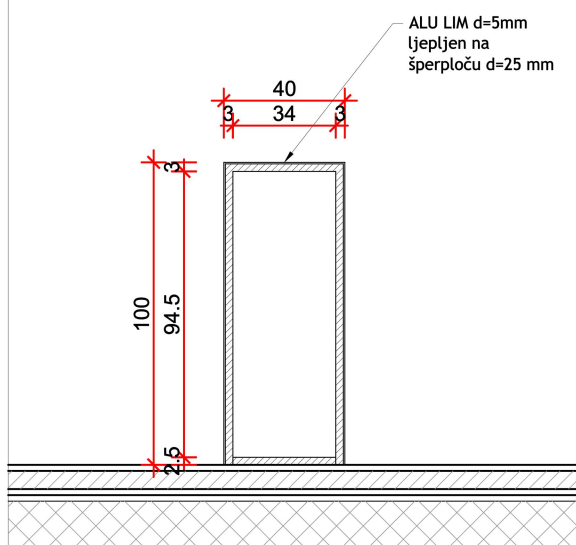


P R O A R H

Proarh mateković d.o.o.
za arhitektonsko projektiranje

Kneza Mislava 15, Zagreb, 10000, Croatia
t. +385 1 46 36 015, +385 1 46 36 002, f. + 385 1 45 52 878


investitor:	Virovitičko-podravsko županija, Trg Ljudevita Patačića 1, 33000 Virovitica OIB: 89075064271	glavni projektant:	Davor Mateković, dipl.ing.arh.	sadržaj:	HEME - INTERIJER
građevina:	Centar za kulturu zdravlja - Rekonstrukcija dvorca Janković u Cabuni	projektant:	Davor Mateković, dipl.ing.arh.		M 1:25
lokacija:	k.č.br. 607/2 k.o. Cabuna	suradnici:	Tomislav Stojan, dipl.ing.arh., Andrea Stroligo, mag.ing.arch.	br. t.d.	07/14
faza:	IZVEDBENI PROJEKT	direktor:	Tomislav Stojan, dipl.ing.arh.	datum:	lipanj 2026.
				list:	

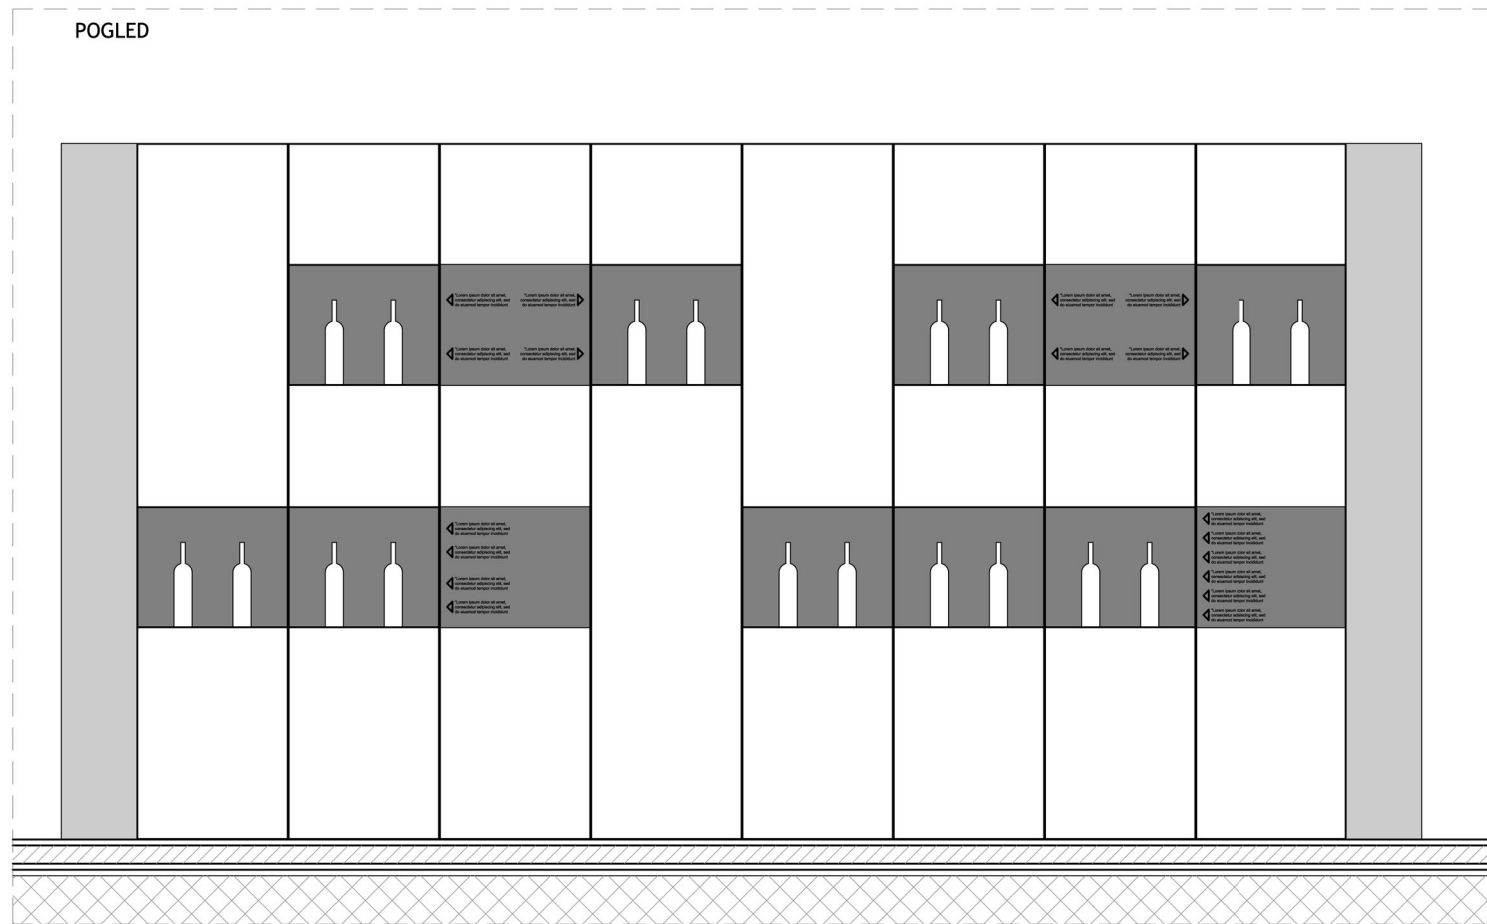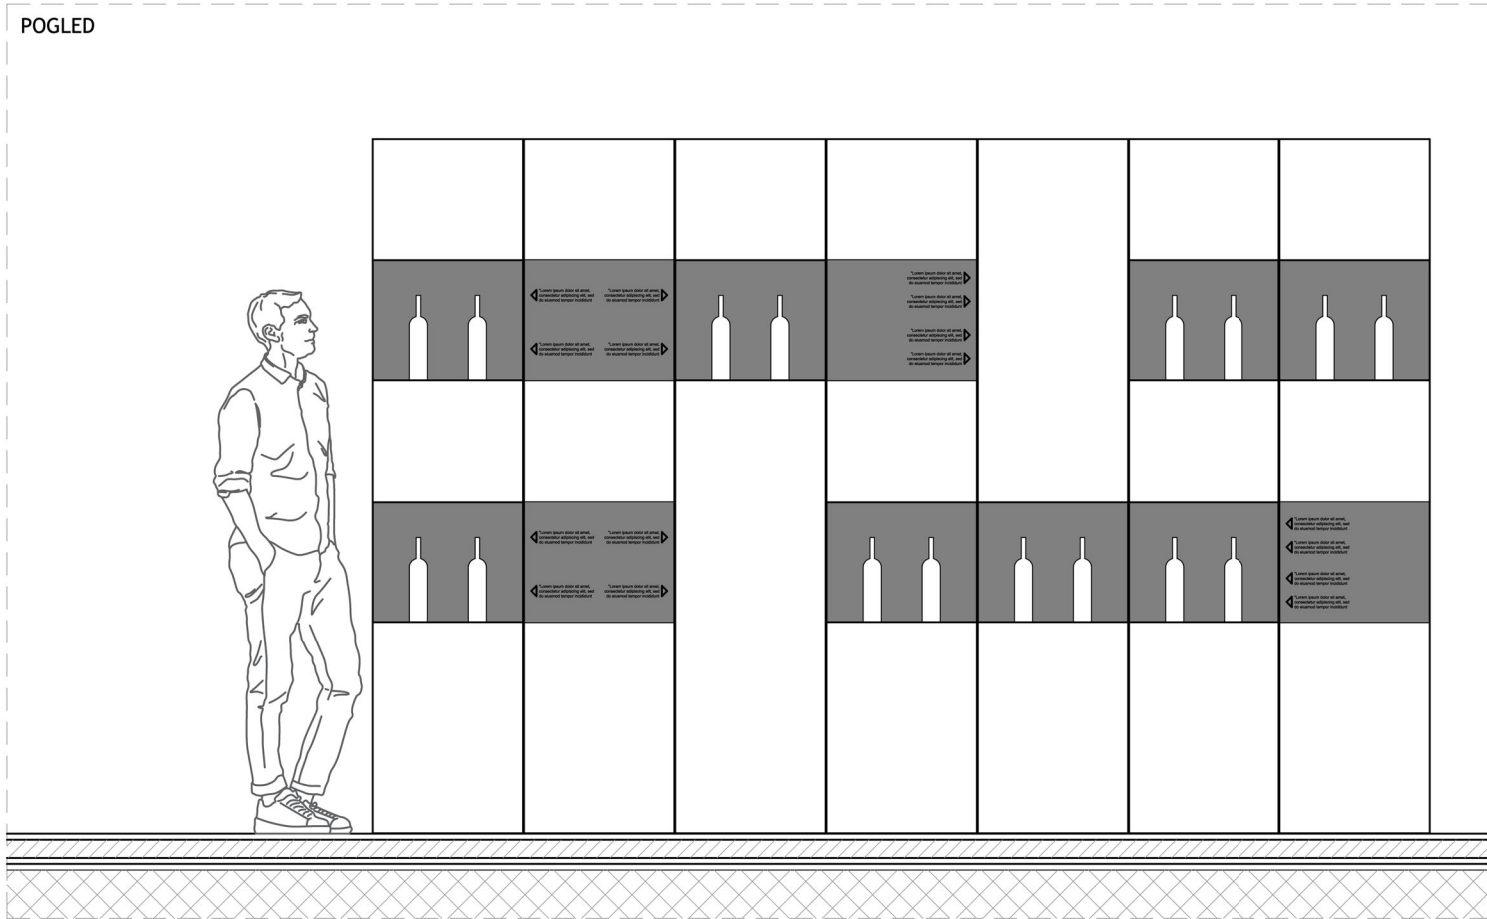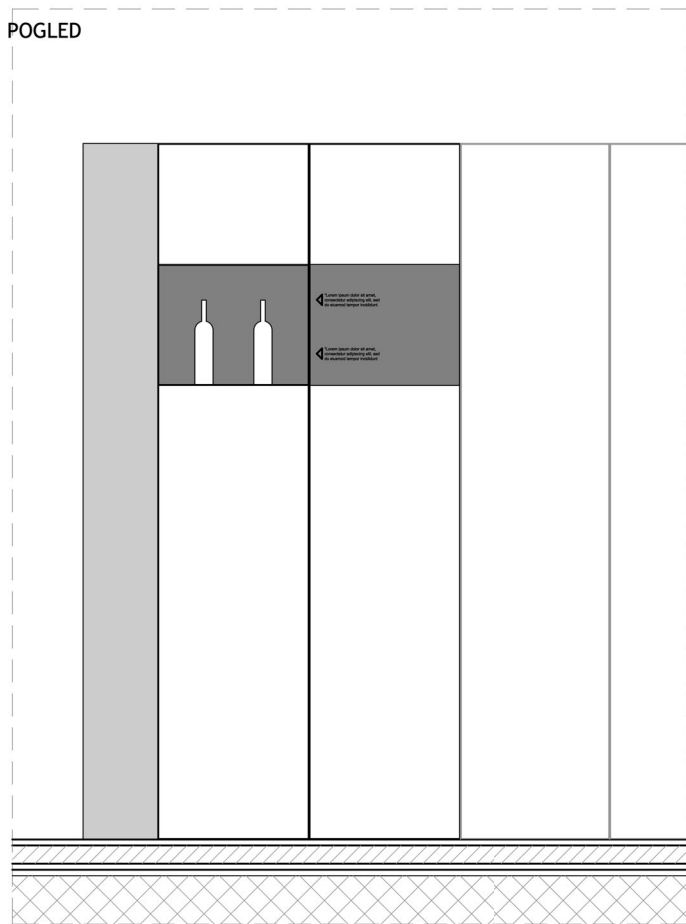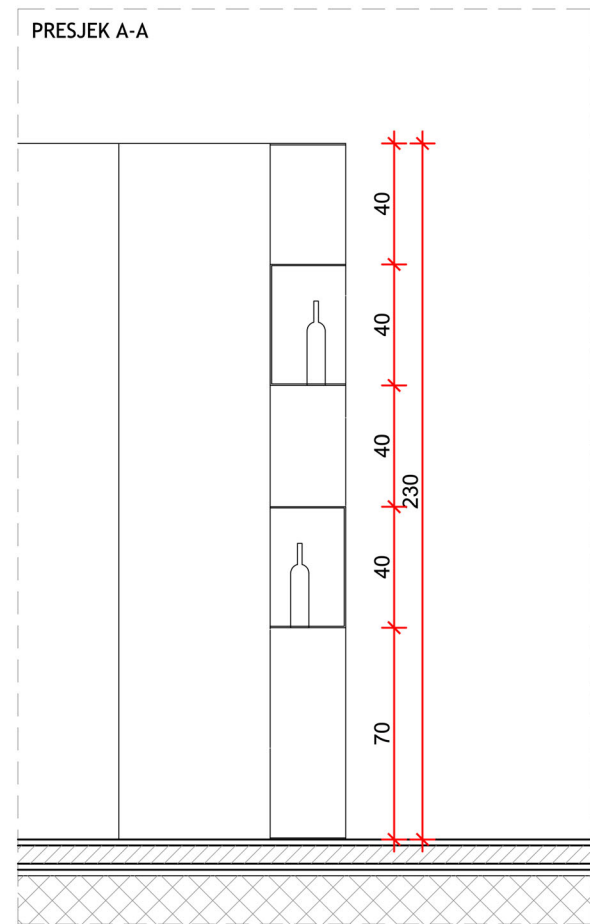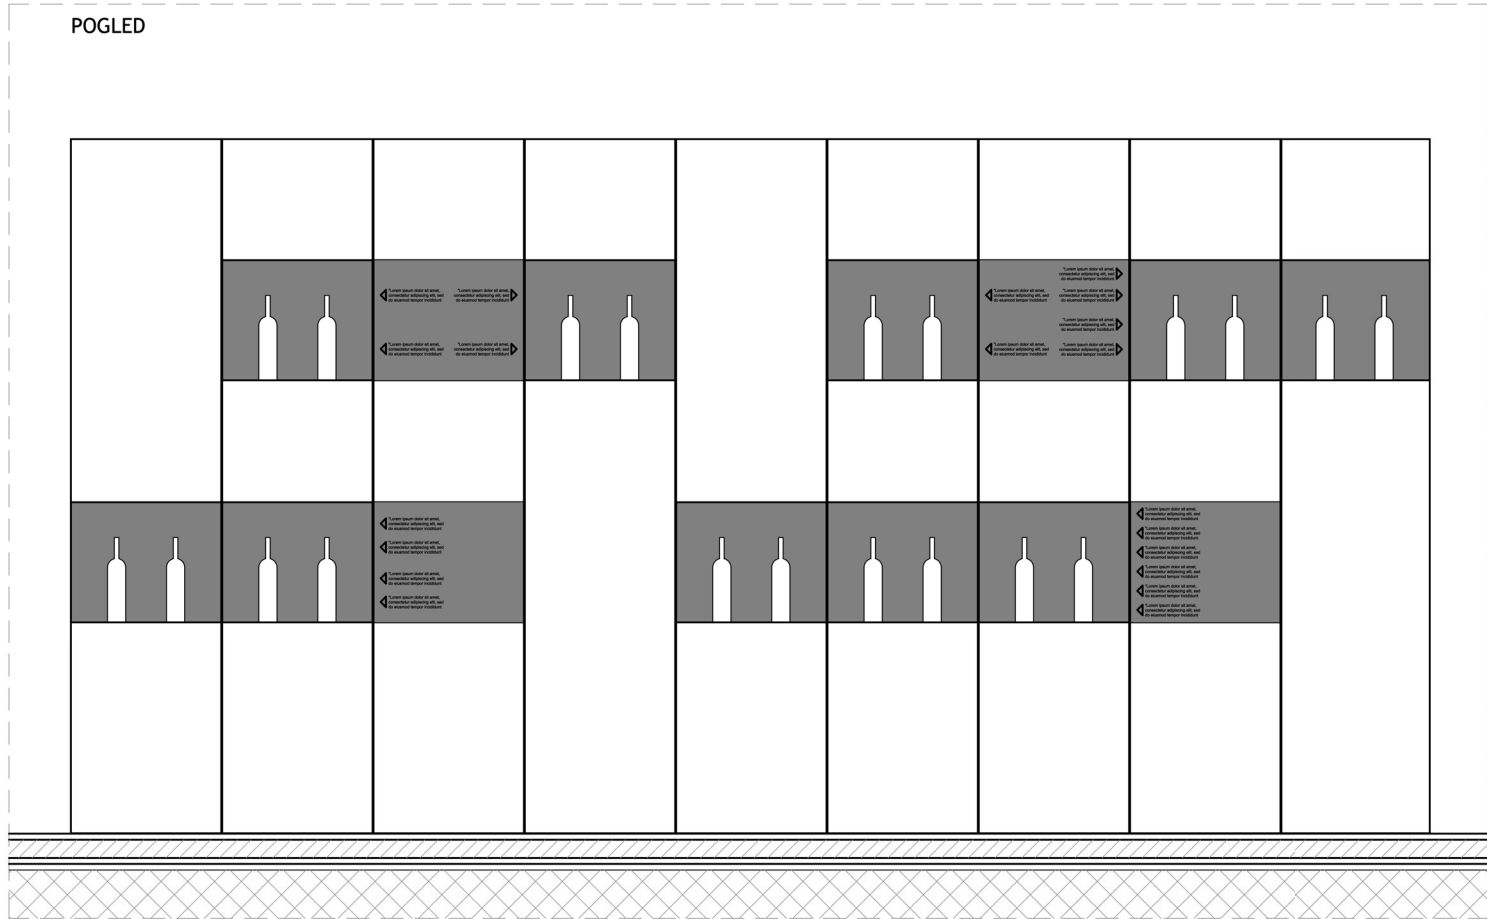

ST.14.1. IZLOŽBENI PARAVAN

PARAVAN KVADRATNOG TLOCRTA BEZ JEDNOG KUTA.
KONSTRUKCIJA OKVIRI OD ČELIČNOG LIMA d=5mm
DIMENZIJE 50x25x230 cm (ŠxDxV) MEĐUSOBNO POVEZANI
VIJCIMA S UKRAŠNIM MATICAMA. POLICE S 3 ZATVORENE
STRANICE UREZANE U KONSTRUKTIVNE OKVIRE KAO
UKRUTA, ČELIČNI LIM d=4mm. ELEMENT SE SASTOJI OD 26
ČELIČNIH OKVIRA GORE NAVEDENIH. DIMENZIJA I 41
POLICE KOJE SU OKRENUTE ILI PREMA UNUTRA ILI PREMA
VAN.


KOMPL 1

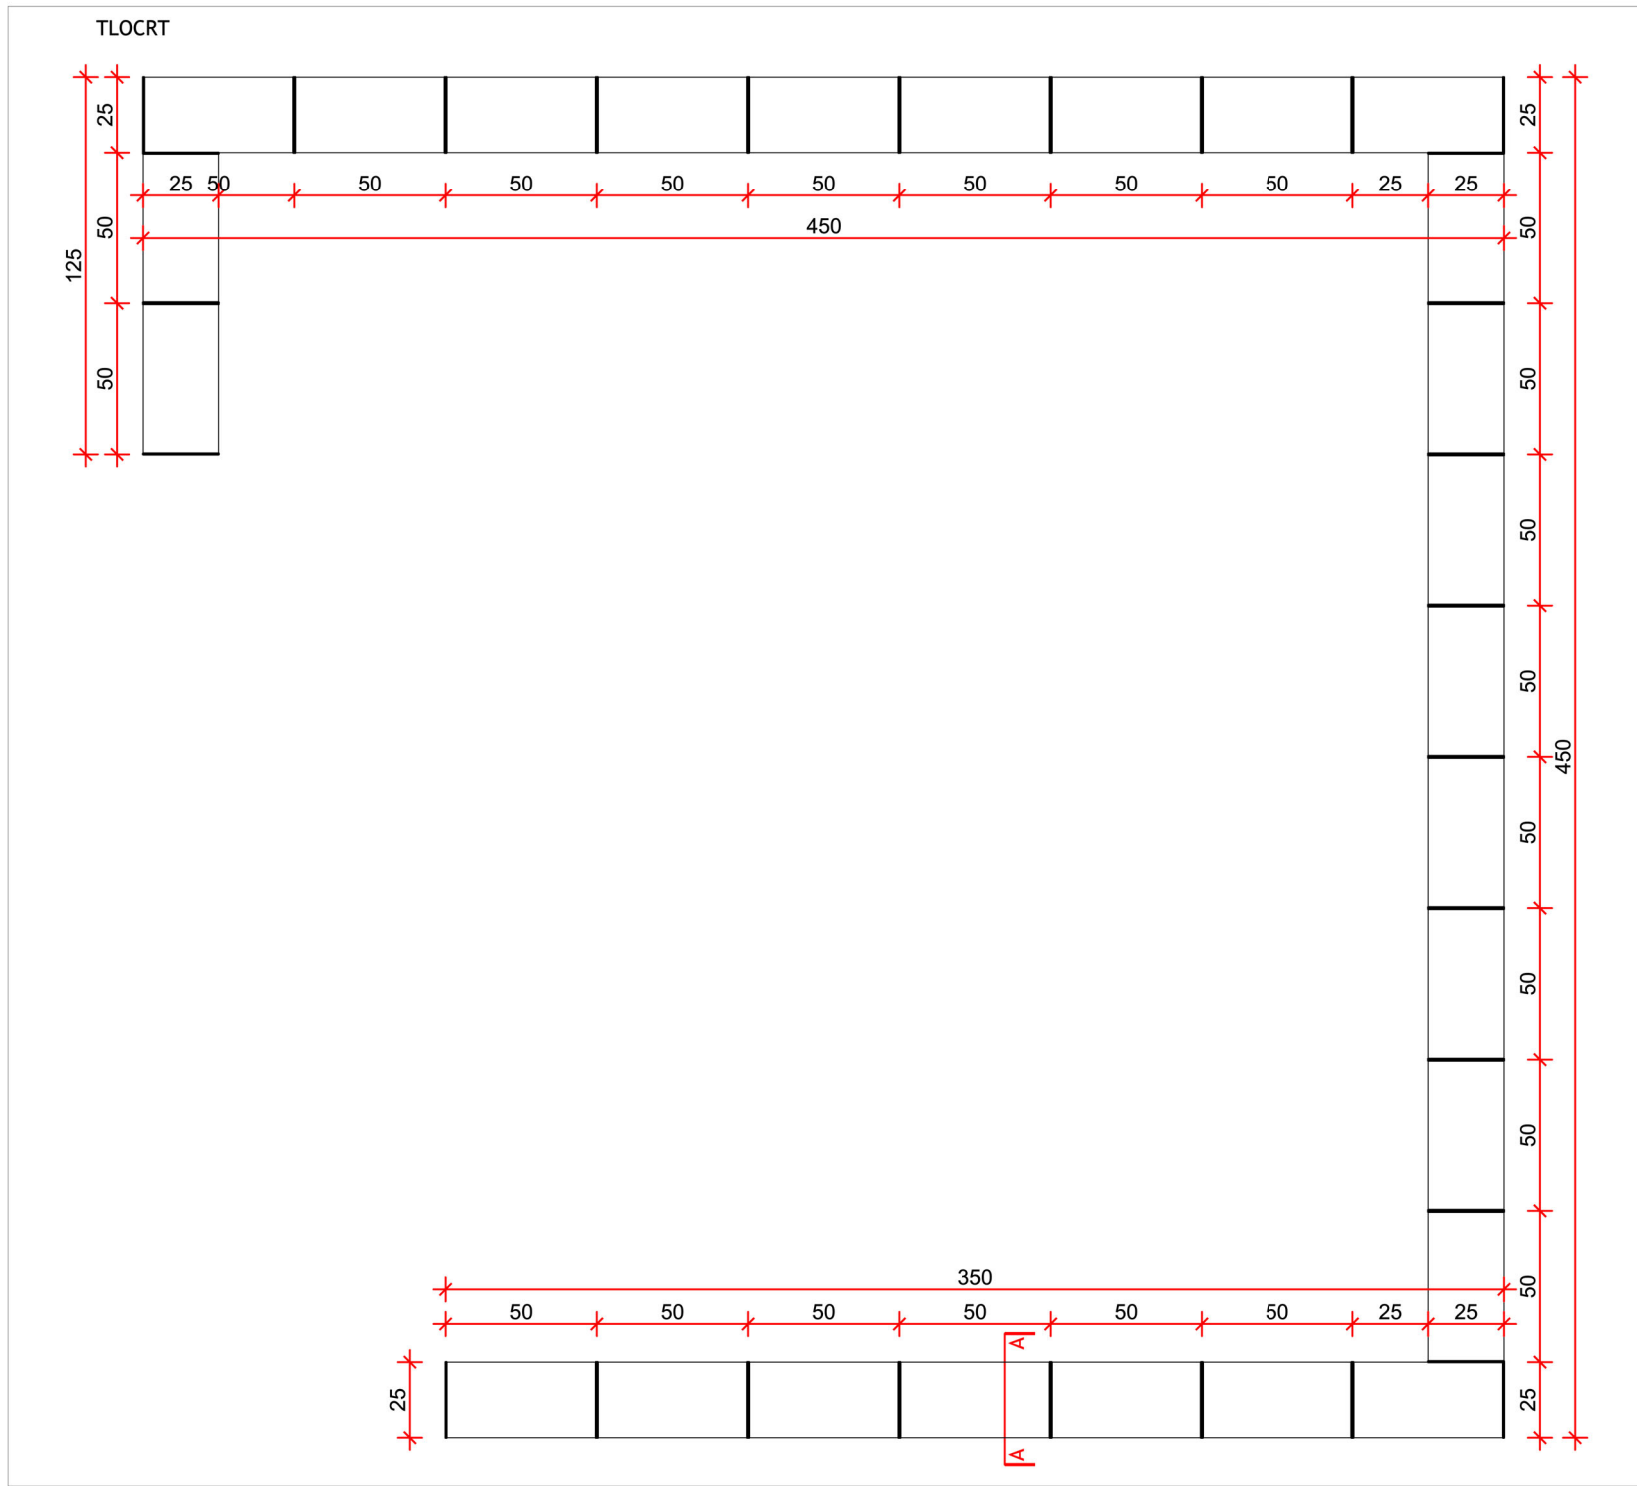


ST.14.2. KARTA VPŽ

KARTA VIROVITIČKO-PODRAVSKE ŽUPANIJE IZREZANA U MEDIJAPANU D=18MM I FIKSIRANA NA ZID. NA KARTI SU OZNAČENE VINARIJE VPŽ, LOKACIJA DVORCA U CABUNI I OSTALE ZNAMENITOSTI PREMA DOGOVORU S KUSTOSOM TEHNIKOM DIGITALNOG TISKA NA MEDIJAPAN. DIMENZIJA KARTE 240X186 cm. ($\pm 5\%$).

KOMPL 1

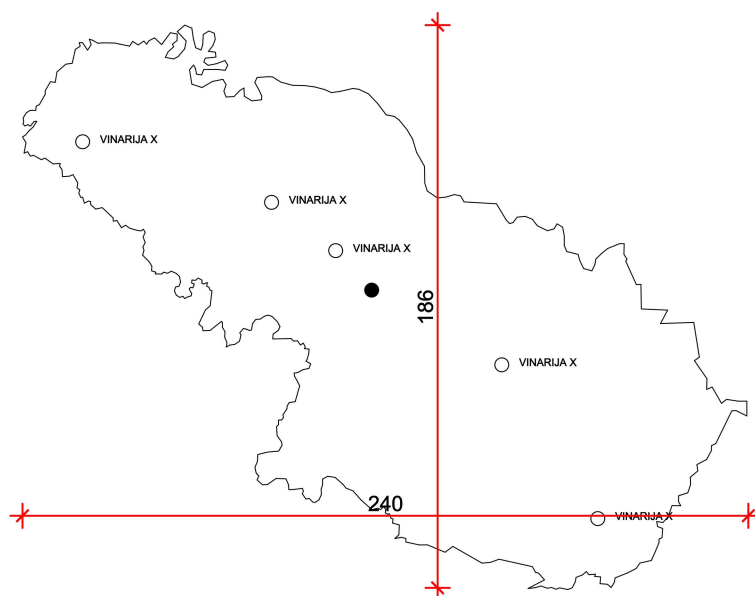

investitor:	Virovitičko-podravska županija, Trg Ljudevita Patačića 1, 33000 Virovitica OIB: 89075064271	glavni projektant:	Davor Mateković, dipl.ing.arh.	sadržaj:	SCHEME - INTERIJER
građevina:	Centar za kulturu zdravlja - Rekonstrukcija dvorca Janković u Cabuni	projektant:	Davor Mateković, dipl.ing.arh.		M 1:25
lokacija:	k.č.br. 607/2 k.o. Cabuna	suradnici:	Tomislav Stojan, dipl.ing.arh., Andrea Stroligo, mag.ing.arch.	br. t.d.	07/14
faza:	IZVEDBENI PROJEKT	direktor:	Tomislav Stojan, dipl.ing.arh.	datum:	lipanj 2026.
				list:	

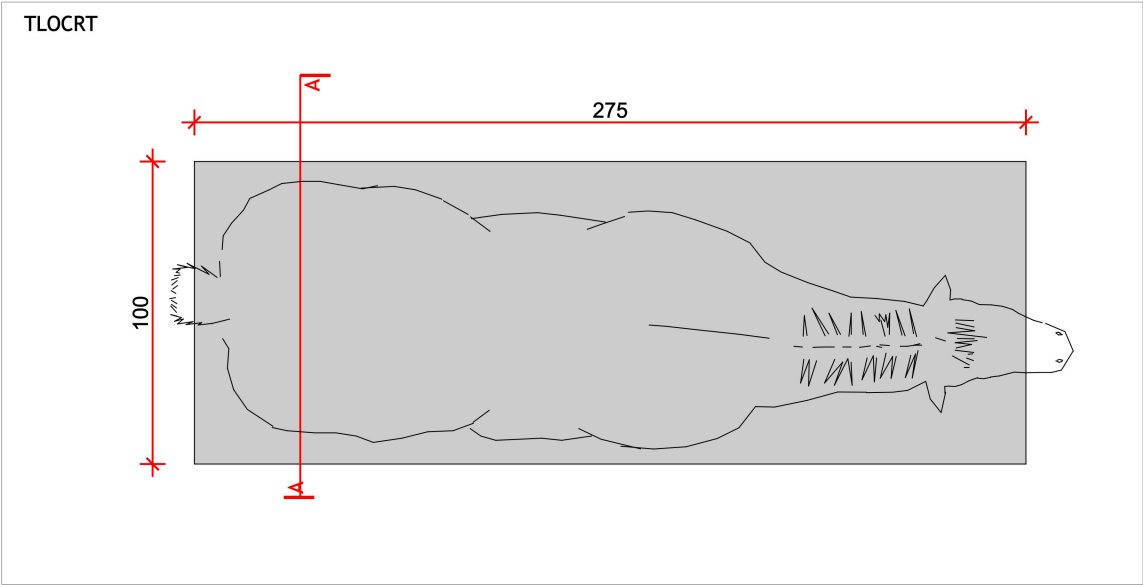

ELEMENTI U PROSTORU



DN26

ST. 15.1. DRVENA SKULPTURA KONJA S POSTOLJEM

OD ŠPERPLOČE (BLAŽUJKA) D=25 mm OBLOŽEN ALUMIJSKIM LIMOM D= 5 mm KOJI SE LIJEPI NA PLOČU, ZAVRŠNA OBRADA LIMA BRUŠENJEM. SPOJEVI FINO OBRADENI.


KONJ-DRVENA SKULPTURA, IZREZBARENO

KOMPL 1

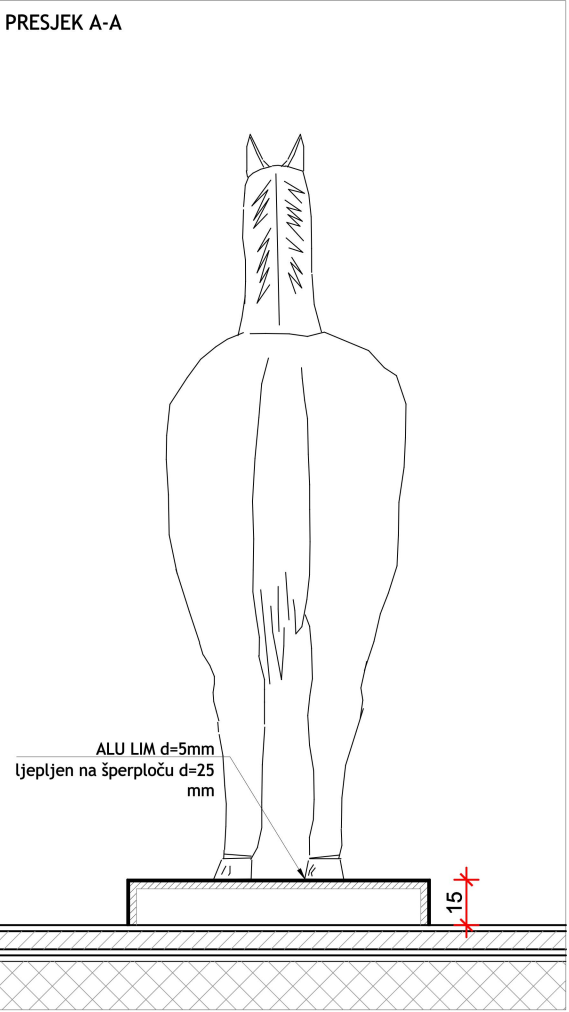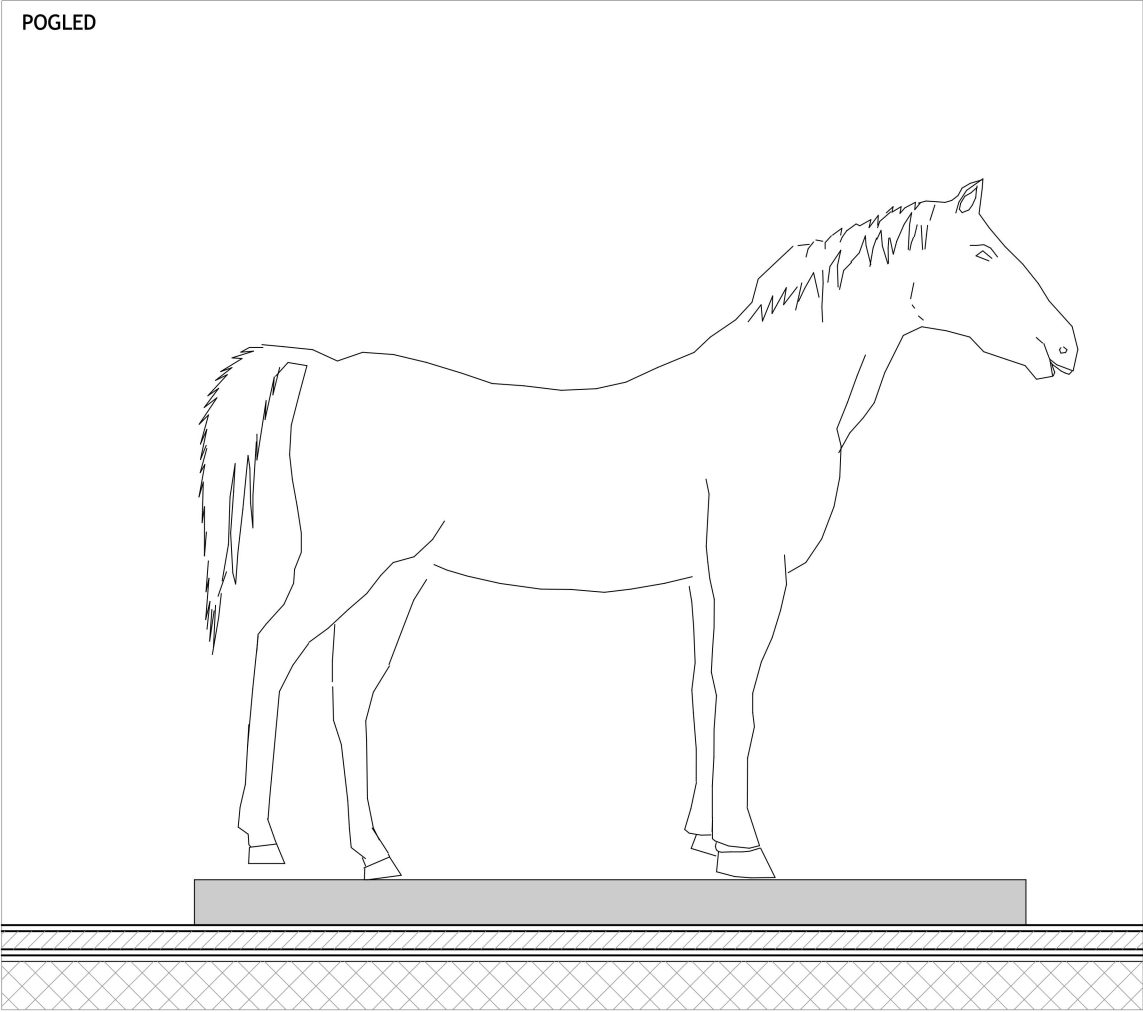

investitor:	Virovitičko-podravaska županija, Trg Ljudevita Patačića 1, 33000 Virovitica OIB: 89075064271	glavni projektant:	Davor Mateković, dipl.ing.arh.	sadržaj:	HEME - INTERIJER M 1:25
		projektant:	Davor Mateković, dipl.ing.arh.		
građevina:	Centar za kulturu zdravlja - Rekonstrukcija dvorca Janković u Cabuni	suradnici:	Tomislav Stojan, dipl.ing.arh., Andrea Stroligo, mag.ing.arch.	br. t.d.	07/14
lokacija:	k.č.br. 607/2 k.o. Cabuna			datum:	lipanj 2026.
faza:	IZVEDBENI PROJEKT	direktor:	Tomislav Stojan, dipl.ing.arh.	list:	

TLOCRT

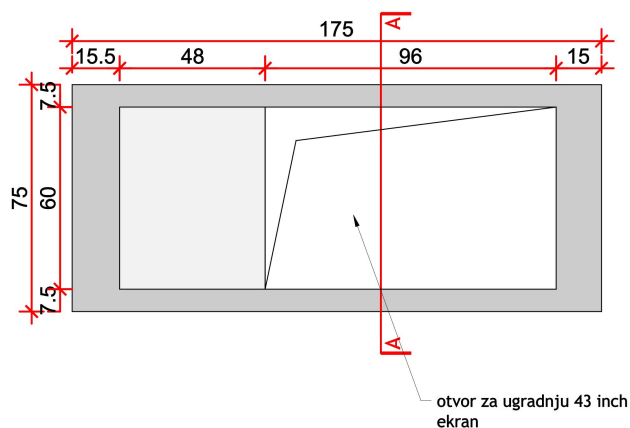ELEMENTI U
PROSTORU

DN27


ST.16.2. POSTOLJE ZA INTERAKTIVNU KARTU

POSTOLJE OD OD ŠPERPLOČE (BLAŽUJKA) D=25 mm OBLOŽEN ALUMIJSKIM LIMOM D= 5 mm KOJI SE LIJEPI NA PLOČU, ZAVRŠNA OBRADA LIMA BRUŠENJEM. SPOJEVI FINO OBRADENI.


POSTOLJE U OBLIKU PRAVILNOG KVADRA DIMENZIJE 75x175x90cm (ŠxDxV). GORNJA POVRŠINA POSTAMENTA IZVEDENA U KOSINI SA OTVOROM ZA UGRADNJU INTERAKTIVNOG EKRANA (DIMENZIJA EKRANA 43"). SPOJEVI IZVEDENI VARENJEM. NA GORNJOJ PLOHI KRAJ EKRANA PREDVIDJETI PLOČU OD FOREXA NA KOJE SE PRINTAJU TEKST I SLIKE.

KOM 1

POGLED

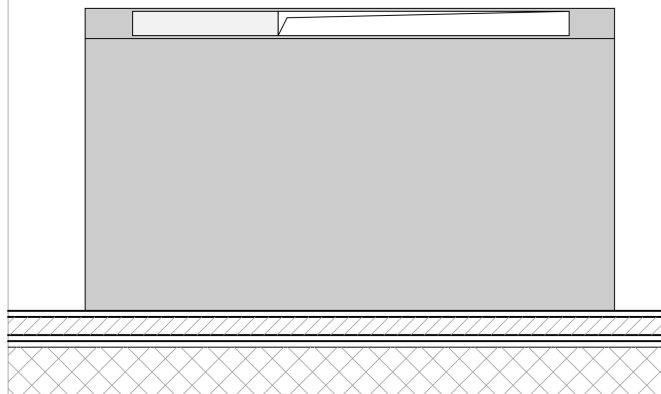

PRESJEK A-A

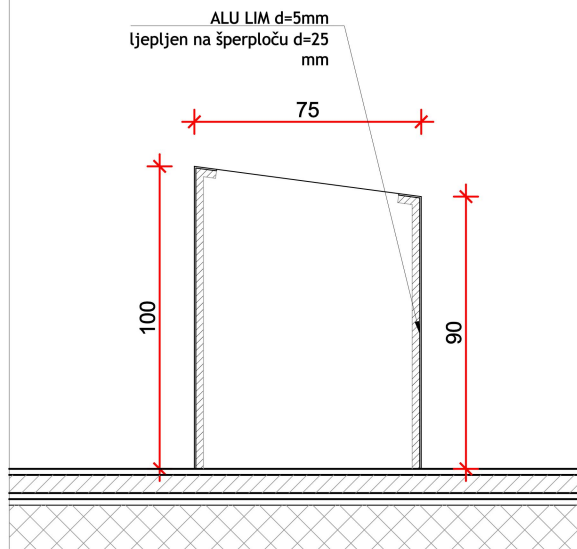


P R O A R H

Proarh mateković d.o.o.
za arhitektonsko projektiranje

Kneza Mislava 15, Zagreb, 10000, Croatia
t. +385 1 46 36 015, +385 1 46 36 002, f. + 385 1 45 52 878

investitor:	Virovitičko-podavska županija, Trg Ljudevita Patačića 1, 33000 Virovitica OIB: 89075064271	glavni projektant:	Davor Mateković, dipl.ing.arh.	sadržaj:	SCHEME - INTERIJER
građevina:	Centar za kulturu zdravlja - Rekonstrukcija dvorca Janković u Cabuni	projektant:	Davor Mateković, dipl.ing.arh.		M 1:25
lokacija:	k.č.br. 607/2 k.o. Cabuna	suradnici:	Tomislav Stojan, dipl.ing.arh., Andrea Stroligo, mag.ing.arch.	br. t.d.	07/14
faza:	IZVEDBENI PROJEKT	direktor:	Tomislav Stojan, dipl.ing.arh.	datum:	lipanj 2026.
				list:	

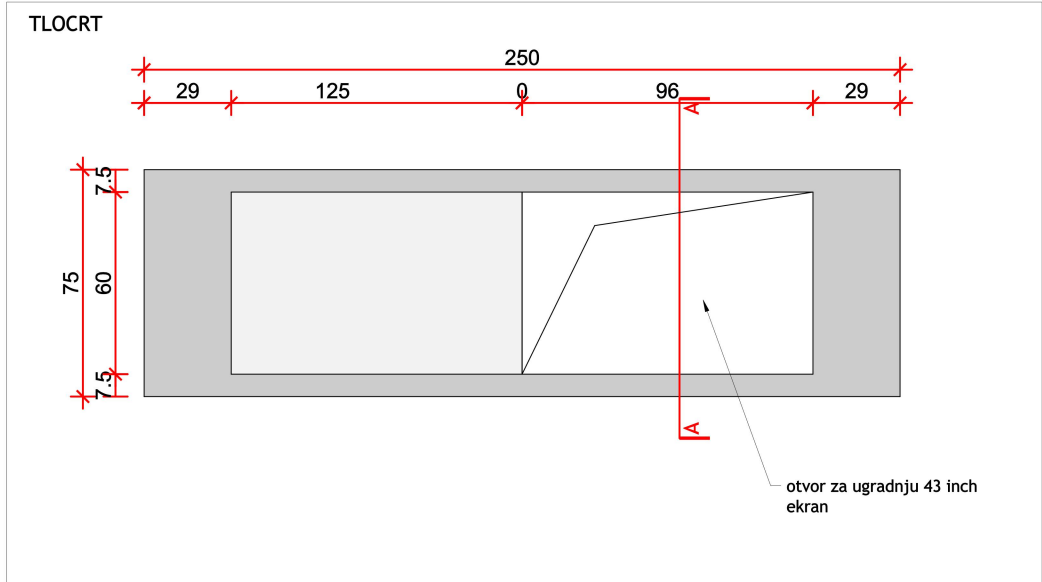

ELEMENTI U PROSTORU



DN28

ST.16.2. POSTOLJE ZA INTERAKTIVNU KARTU

POSTOLJE OD ŠPERPLOČE (BLAŽUJKA) D=25 mm OBLOŽEN ALUMIJSKIM LIMOM D= 5 mm KOJI SE LIJEPI NA PLOČU, ZAVRŠNA OBRADA LIMA BRUŠENJEM. SPOJEVI FINO OBRADENI.




POSTOLJE U OBLIKU PRAVILNOG KVADRA DIMENZIJE 75x250x90cm (ŠxDxV). GORNJA POVRŠINA POSTAMENTA IZVEDENA U KOSINI SA OTVOROM ZA UGRADNJU INTERAKTIVNOG EKRANA (DIMENZIJA EKRANA 43"). SPOJEVI IZVEDENI VARENJEM. NA GORNJOJ PLOHI KRAJ EKRANA PREDVIDJETI PLOČU OD FOREXA NA KOJE SE PRINTAJU TEKST I SLIKE.

KOM 1

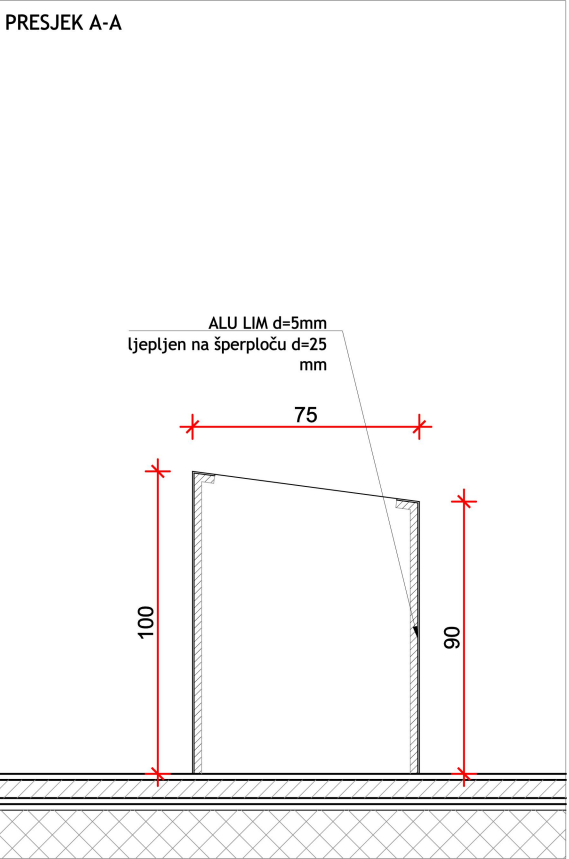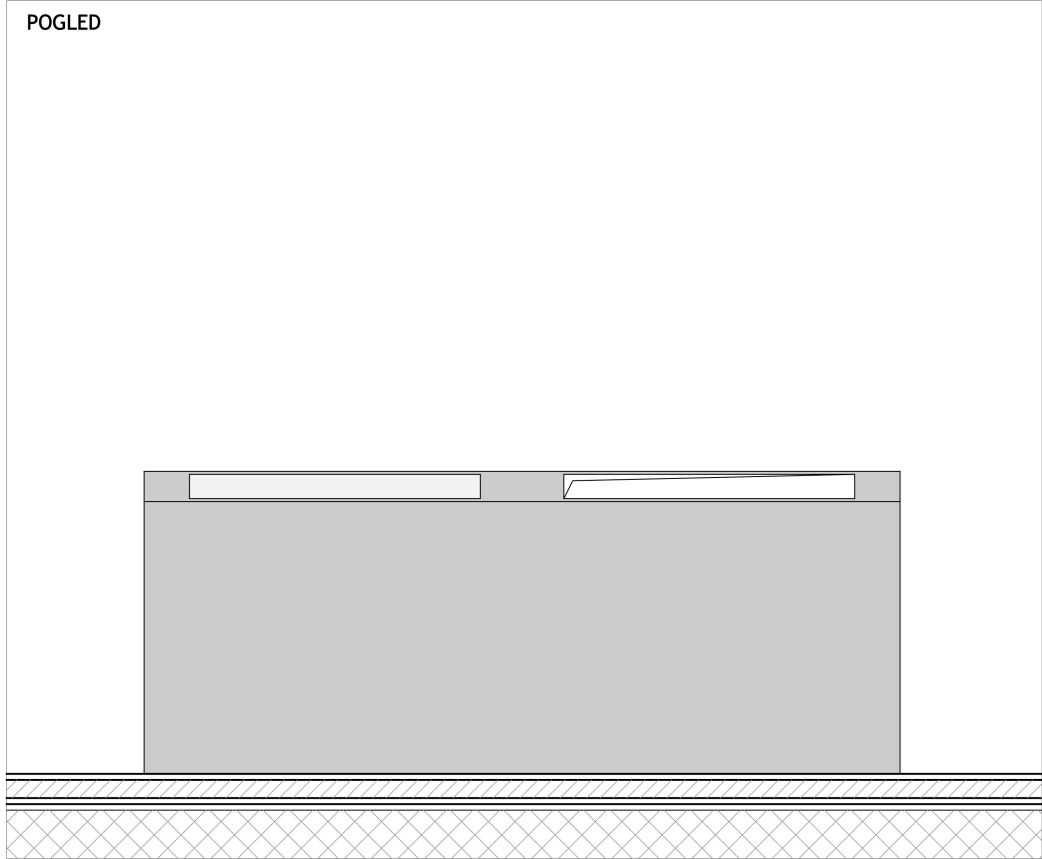

 P R O A R H		Proarh mateković d.o.o. za arhitektonsko projektiranje		Kneza Mislava 15, Zagreb, 10000, Croatia t. +385 1 46 36 015, +385 1 46 36 002, f. + 385 1 45 52 878	
investitor:	Virovitičko-podravaska županija, Trg Ljudevita Patačića 1, 33000 Virovitica OIB: 89075064271	glavni projektant:	Davor Mateković, dipl.ing.arh.	sadržaj:	SHEME - INTERIJER M 1:25
		projektant:	Davor Mateković, dipl.ing.arh.		
građevina:	Centar za kulturu zdravlja - Rekonstrukcija dvorca Janković u Cabuni	suradnici:	Tomislav Stojan, dipl.ing.arh., Andrea Stroligo, mag.ing.arch.	br. t.d.	07/14
lokacija:	k.č.br. 607/2 k.o. Cabuna		datum:	lipanj 2026.	
faza:	IZVEDBENI PROJEKT	direktor:	Tomislav Stojan, dipl.ing.arh.	list:	

DETALJ 1

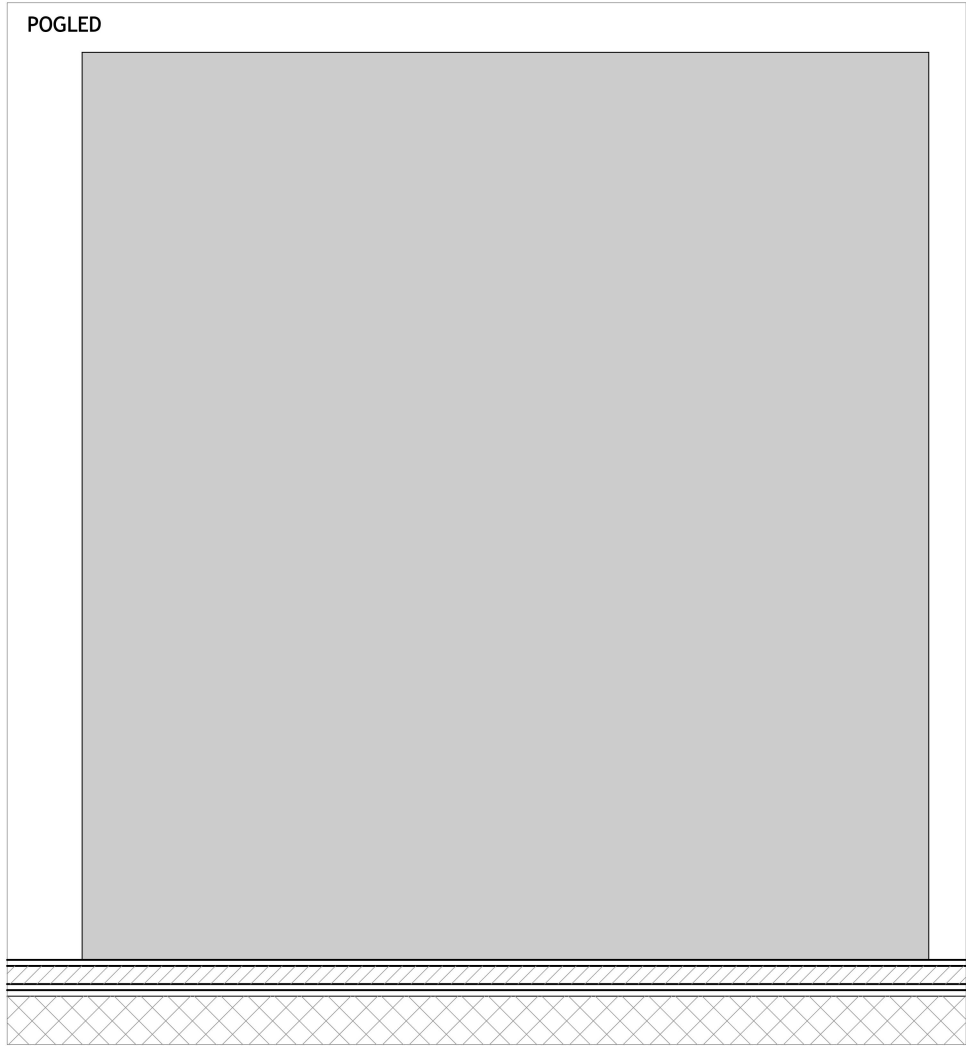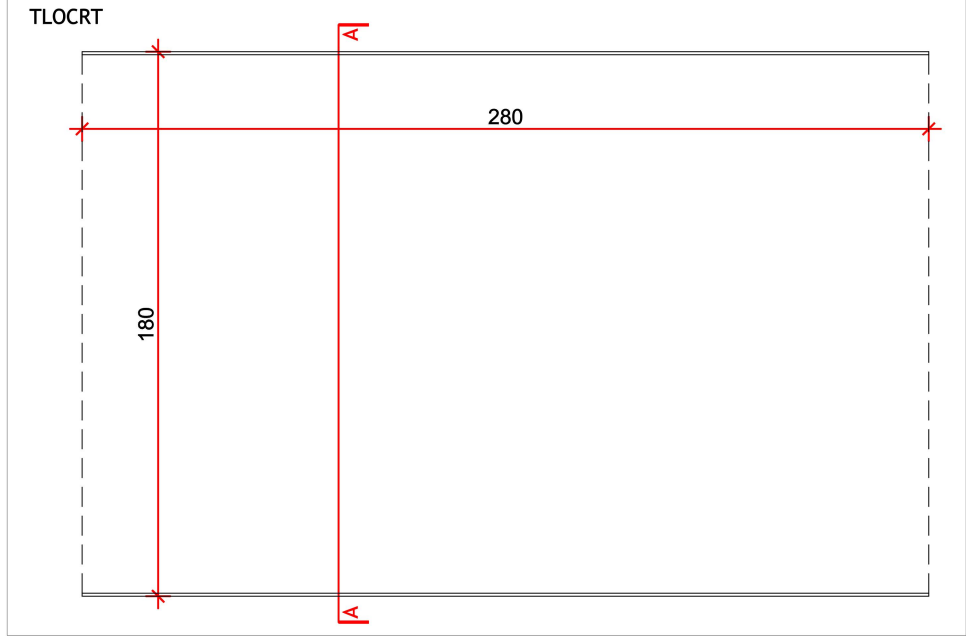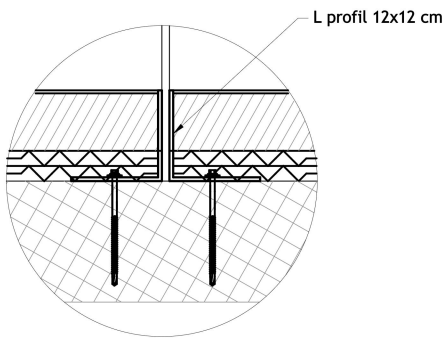


PROLAZI

DN29

ST.21. PROLAZ SAMOSTOJEĆI - PRIZEMLJE

SAMOSTOJEĆI PROLAZ, OKVIR "U" OBLIKA IZRAĐENI OD TOPLO VALJANOG ČELIČNOG LIMA d=10mm BEZ OBRADE (TAMNIJE BOJE) LAKIRAN BEZBOJNIM LAKOM DA SE ZADRŽI PATINA, DIMENZIJE ELEMNTA 180x280x300cm (ŠxDxV). SPOJEVI IZVEDENI VARENJEM.

KOM 1

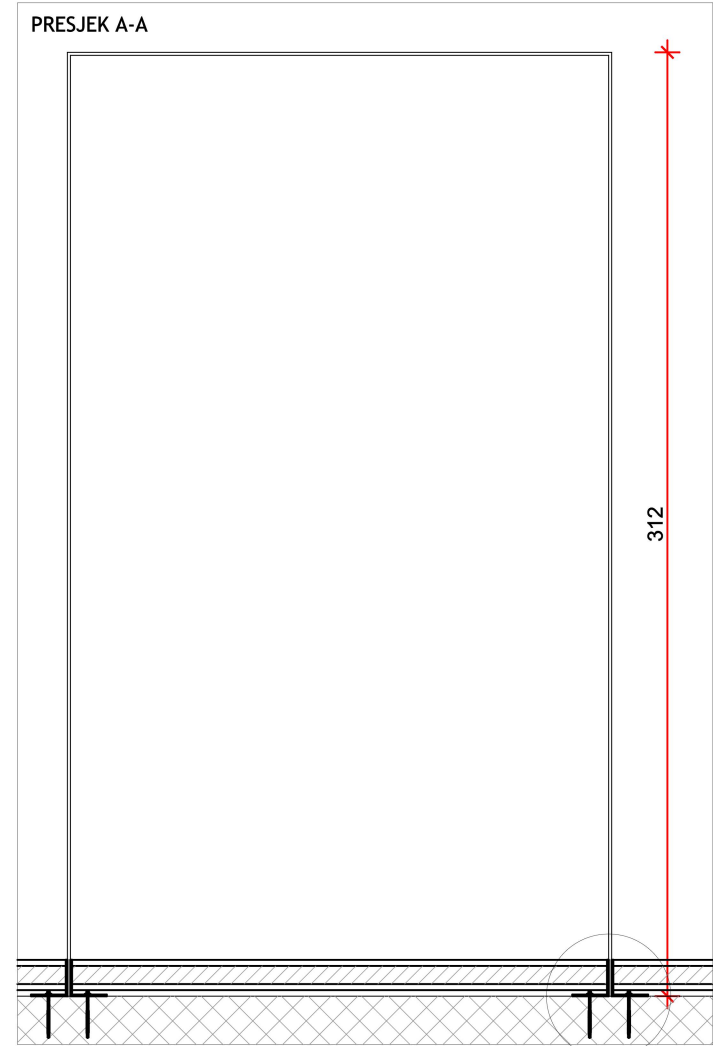


Proarh mateković d.o.o.
za arhitektonsko projektiranje


Kneza Mislava 15, Zagreb, 10000, Croatia
t. +385 1 46 36 015, +385 1 46 36 002, f. + 385 1 45 52 878

investitor:	Virovitičko-podravaska županija, Trg Ljudevita Patačića 1, 33000 Virovitica OIB: 89075064271	glavni projektant:	Davor Mateković, dipl.ing.arh.	sadržaj:	SCHEME - INTERIJER M 1:25
		projektant:	Davor Mateković, dipl.ing.arh.		
građevina:	Centar za kulturu zdravlja - Rekonstrukcija dvorca Janković u Cabuni	suradnici:	Tomislav Stojan, dipl.ing.arh., Andrea Stroligo, mag.ing.arch.	br. t.d.	07/14
lokacija:	k.č.br. 607/2 k.o. Cabuna			datum:	lipanj 2026.
faza:	IZVEDBENI PROJEKT	direktor:	Tomislav Stojan, dipl.ing.arh.	list:	


DETALJ 1

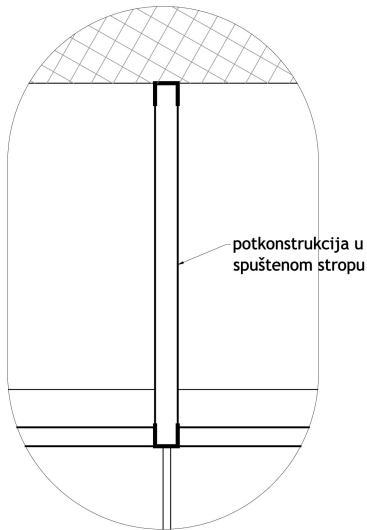


DETALJ 2

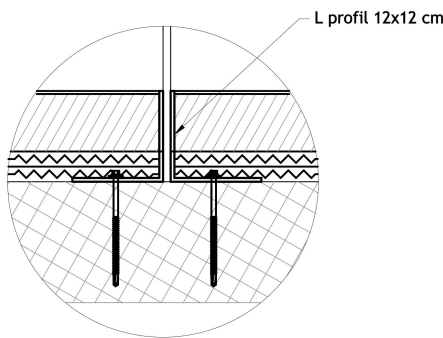

TLOCRT

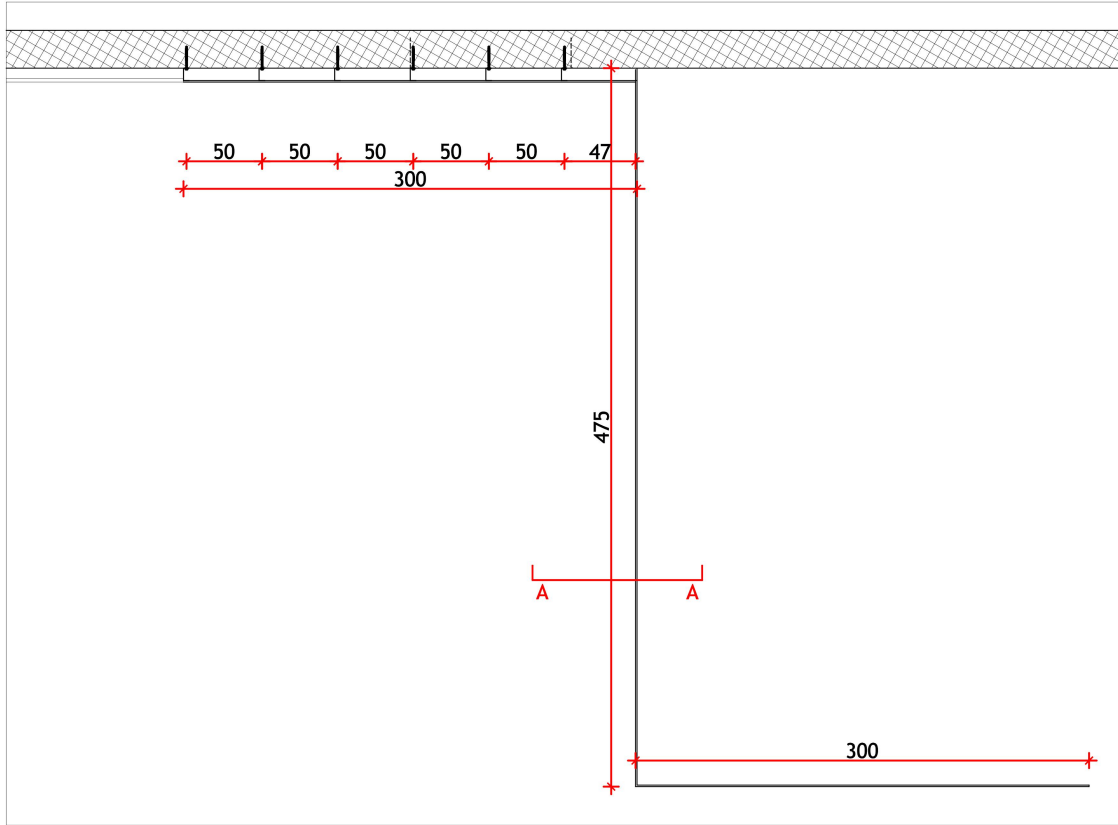

POGLED

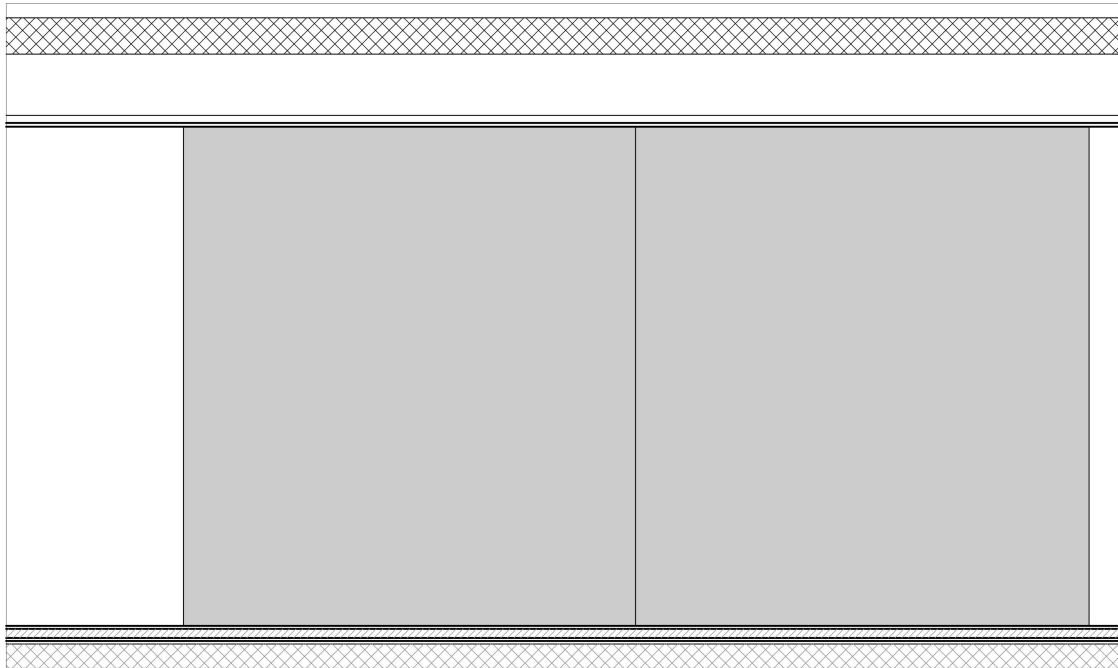

PROLAZI


DN30

ST.22. PROLAZ SAMOSTOJEĆI "Z" - PRIZEMLJE

SAMOSTOJEĆI PROLAZ "Z" OBLIKA IZRAĐENI OD TOPLO VALJANOG ČELIČNOG LIMA d=10mm BEZ OBRADJE (TAMNIJE BOJE) LAKIRAN BEZBOJNIM LAKOM DA SE ZADRŽI PATINA, DIMENZIJE ELEMNTA 300+475+300cm, VISINE 330cm. SPOJEVI IZVEDENI VARENJEM.

KOM 1

PRESJEK A-A

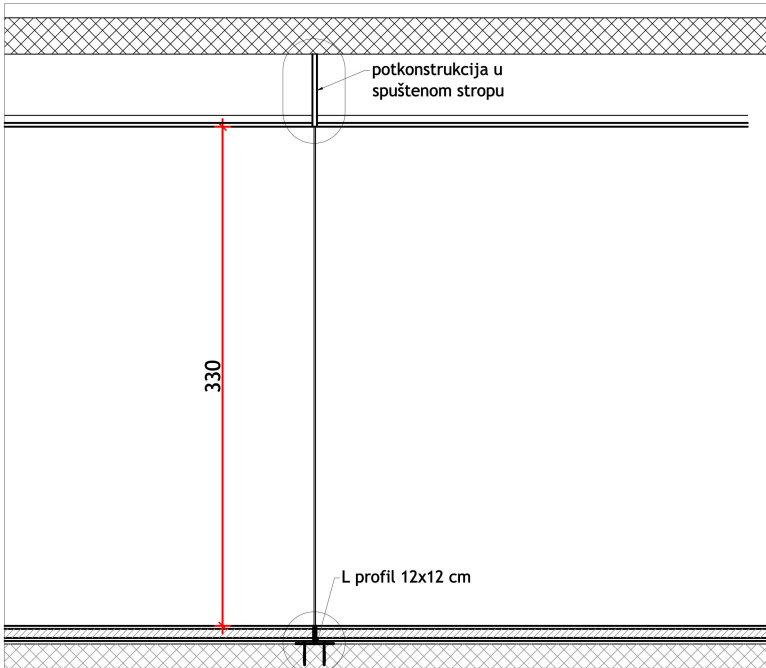


P R O A R H




Proarh mateković d.o.o. Kneza Mislava 15, Zagreb, 10000, Croatia
za arhitektonsko projektiranje t. +385 1 46 36 015, +385 1 46 36 002, f. + 385 1 45 52 878

investitor:	Virovitičko-podravska županija, Trg Ljudevita Patačića 1, 33000 Virovitica OIB: 89075064271	glavni projektant:	Davor Mateković, dipl.ing.arh.	sadržaj:	SCHEME - INTERIJER M 1:50
		projektant:	Davor Mateković, dipl.ing.arh.		
građevina:	Centar za kulturu zdravlja - Rekonstrukcija dvorca Janković u Cabuni	suradnici:	Tomislav Stojan, dipl.ing.arh., Andrea Stroligo, mag.ing.arch.	br. t.d.	07/14
lokacija:	k.č.br. 607/2 k.o. Cabuna			datum:	lipanj 2026.
faza:	IZVEDBENI PROJEKT	direktor:	Tomislav Stojan, dipl.ing.arh.	list:	

DETALJ 1

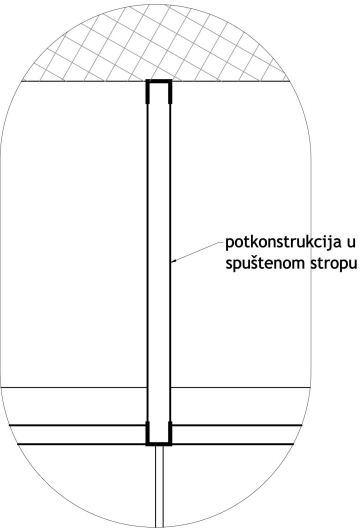

DETALJ 2

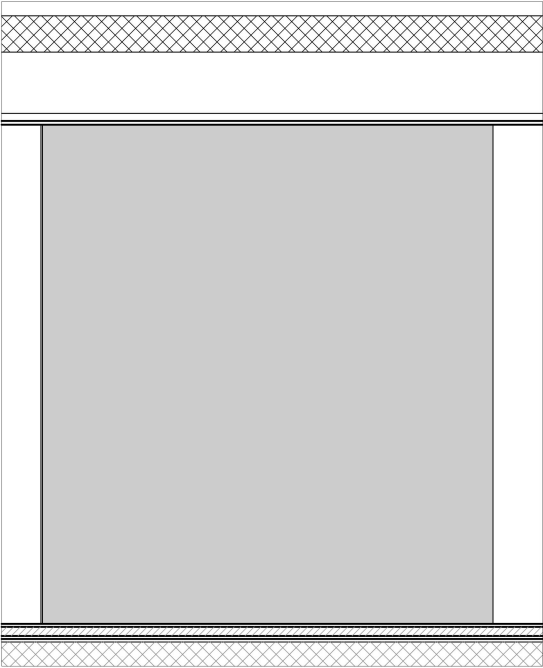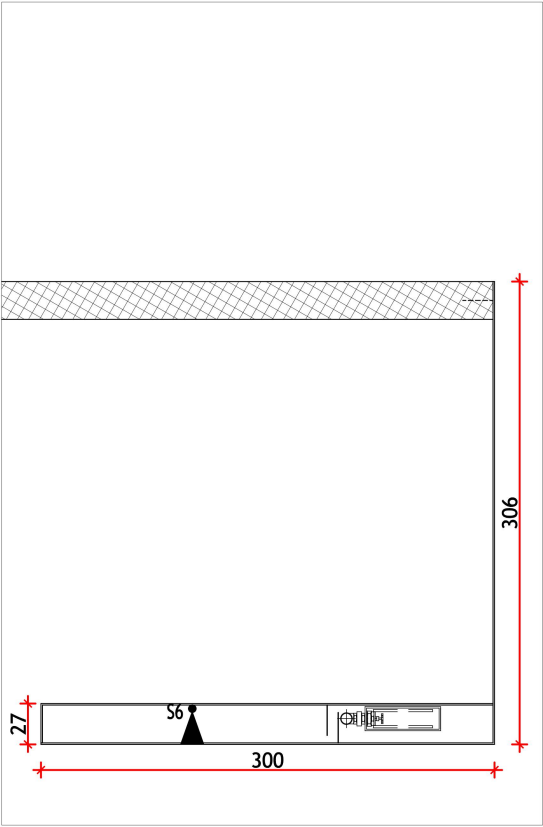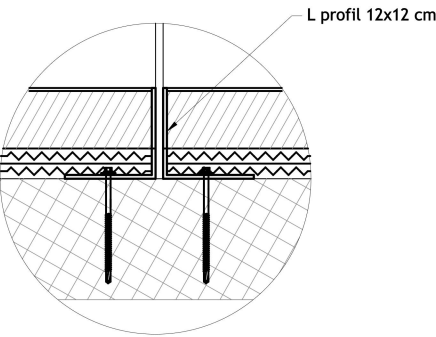


PROLAZI

DN31

ST.23. PROLAZ SAMOSTOJEĆI "L" - PRIZEMLJE

SAMOSTOJEĆI PROLAZ "L" OBLIKA IZRAĐENI OD TOPLO VALJANOG ČELIČNOG LIMA d=10mm BEZ OBRADJE (TAMNIJE BOJE) LAKIRAN BEZBOJNIM LAKOM DA SE ZADRŽI PATINA, DIMENZIJE ELEMNTA 300+306, VISINE 330cm. SPOJEVI IZVEDENI VARENJEM.

KOM 1

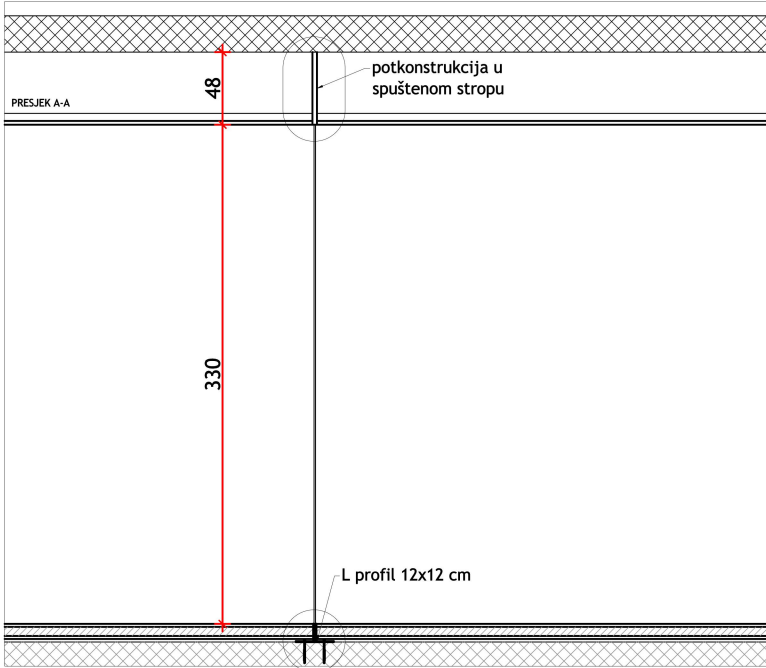

P R O A R H

Proarh mateković d.o.o. Kneza Mislava 15, Zagreb, 10000, Croatia
za arhitektonsko projektiranje t. +385 1 46 36 015, +385 1 46 36 002, f. + 385 1 45 52 878


investitor:	Virovitičko-podravska županija, Trg Ljudevita Patačića 1, 33000 Virovitica OIB: 89075064271	glavni projektant:	Davor Mateković, dipl.ing.arh.	sadržaj:	SCHEME - INTERIJER M 1:50
		projektant:	Davor Mateković, dipl.ing.arh.		
građevina:	Centar za kulturu zdravlja - Rekonstrukcija dvorca Janković u Cabuni	suradnici:	Tomislav Stojan, dipl.ing.arh., Andrea Stroligo, mag.ing.arch.	br. t.d.	07/14
lokacija:	k.č.br. 607/2 k.o. Cabuna			datum:	lipanj 2026.
faza:	IZVEDBENI PROJEKT	direktor:	Tomislav Stojan, dipl.ing.arh.	list:	

ST.23. PROLAZ SAMOSTOJEĆI "L" - PRIZEMLJE





SAMOSTOJEĆI PROLAZ "L" OBLIKA IZRAĐENI OD TOPLO VALJANOG ČELIČNOG LIMA d=10mm BEZ OBRADJE (TAMNIJE BOJE) LAKIRAN BEZBOJNIM LAKOM DA SE ZADRŽI PATINA, DIMENZIJE ELEMNTA 240+192cm, VISINE 330cm. SPOJEVI IZVEDENI VARENJEM.

KOM 1

DETALJ 1

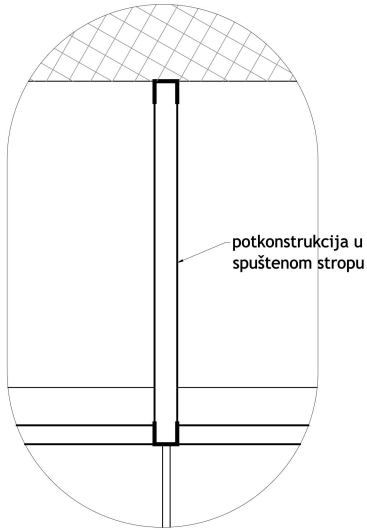

DETALJ 2

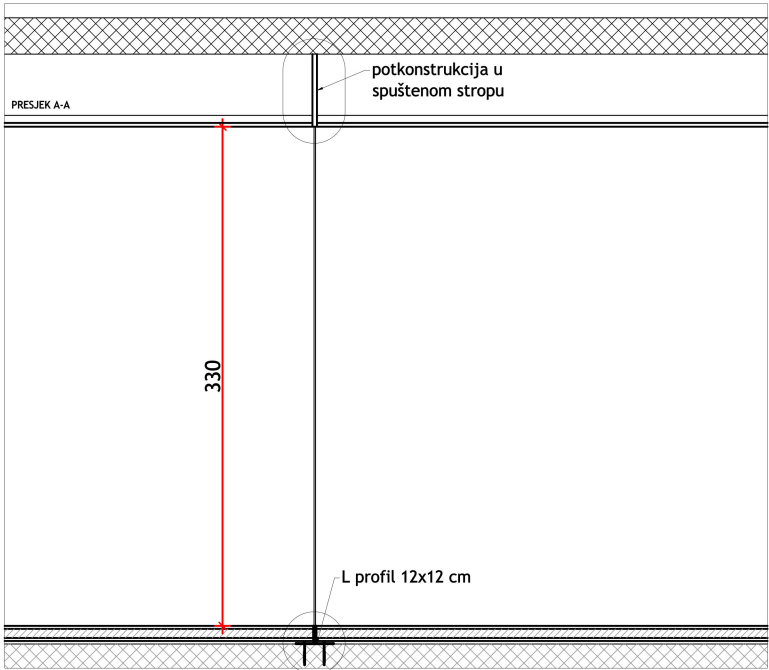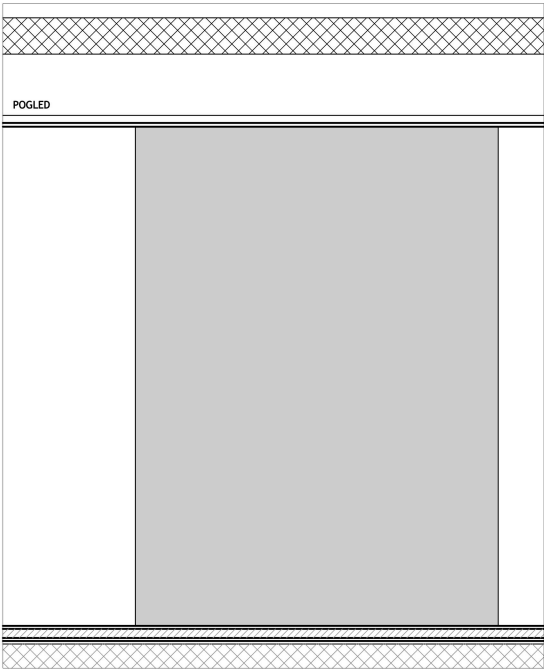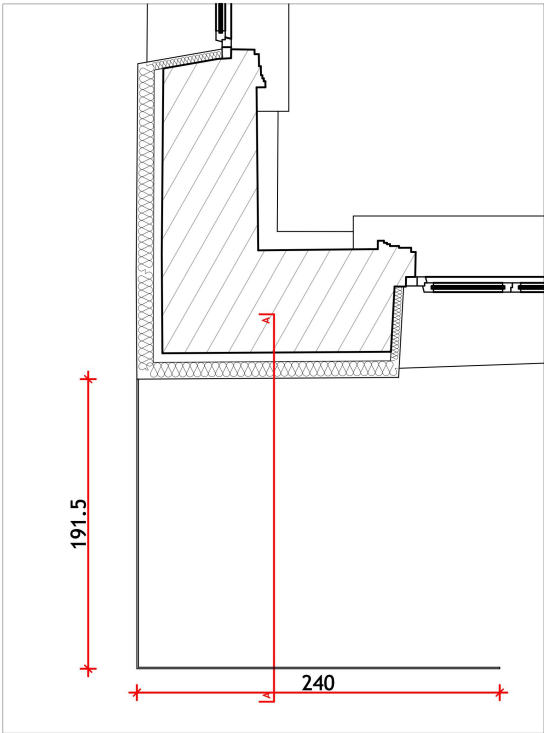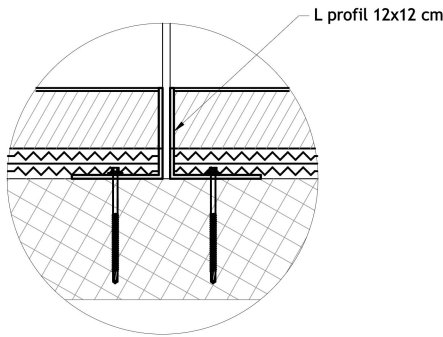


PROARH Proarh mateković d.o.o. za arhitektonsko projektiranje			Kneza Mislava 15, Zagreb, 10000, Croatia t. +385 1 46 36 015, +385 1 46 36 002, f. + 385 1 45 52 878		
investitor:	Virovitičko-podravska županija, Trg Ljudevita Patačića 1, 33000 Virovitica OIB: 89075064271	glavni projektant:	Davor Mateković, dipl.ing.arh.	sadržaj:	SCHEME - INTERIJER M 1:50
građevina:	Centar za kulturu zdravlja - Rekonstrukcija dvorca Janković u Cabuni	suradnici:	Tomislav Stojan, dipl.ing.arh., Andrea Stroligo, mag.ing.arch.	br. t.d.	07/14
lokacija:	k.č.br. 607/2 k.o. Cabuna			datum:	lipanj 2026.
faza:	IZVEDBENI PROJEKT	direktor:	Tomislav Stojan, dipl.ing.arh.	list:	

ST.24. PROLAZ SAMOSTOJEĆI "I" - PRIZEMLJE





SAMOSTOJEĆI PROLAZ "I" OBLIKA IZRAĐENI OD TOPLO VALJANOG ČELIČNOG LIMA d=10mm BEZ OBRADJE (TAMNIJE BOJE) LAKIRAN BEZBOJNIM LAKOM DA SE ZADRŽI PATINA, DIMENZIJE ELEMENTA 250cm, VISINE 330cm.

250x330 kom 4

DETALJ 1

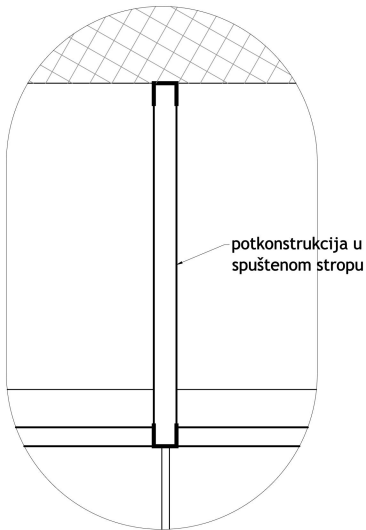

DETALJ 2

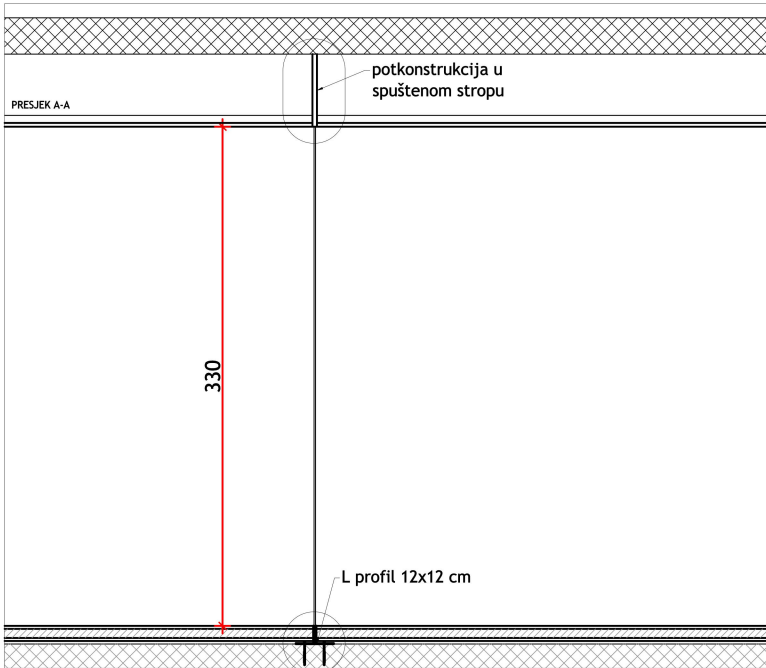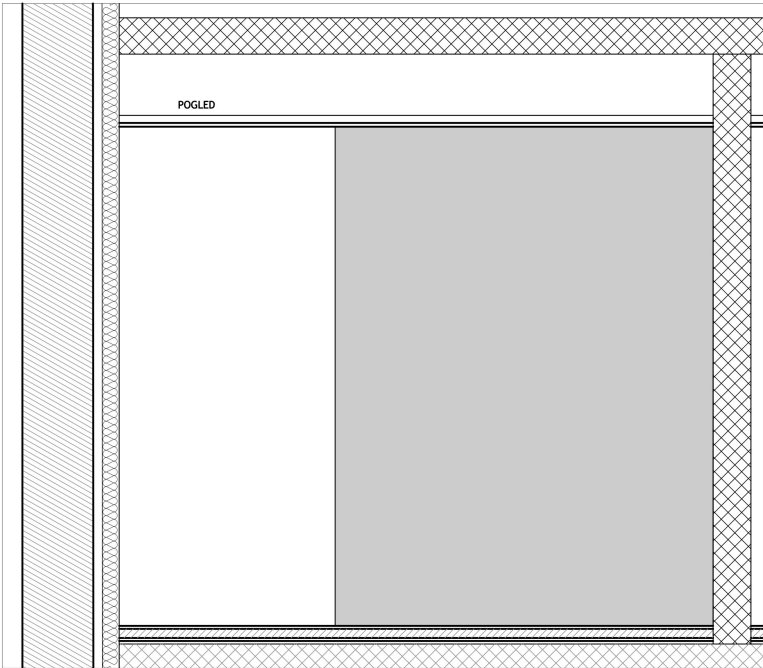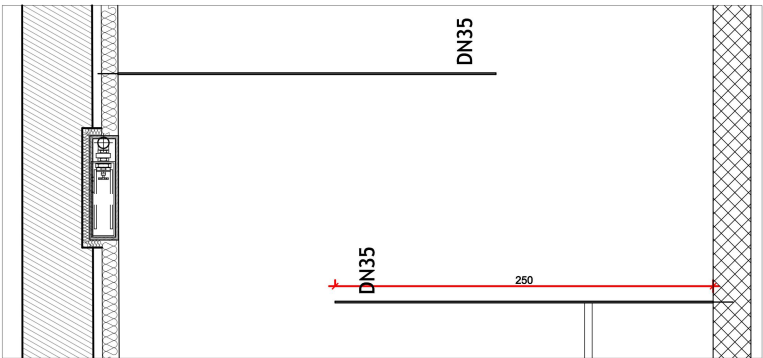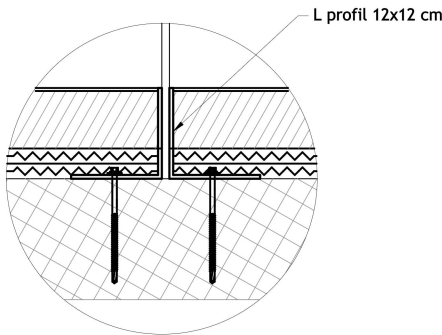

PROARH Proarh mateković d.o.o. za arhitektonsko projektiranje			Kneza Mislava 15, Zagreb, 10000, Croatia t. +385 1 46 36 015, +385 1 46 36 002, f. + 385 1 45 52 878		
investitor:	Virovitičko-podravska županija, Trg Ljudevita Patačića 1, 33000 Virovitica OIB: 89075064271	glavni projektant:	Davor Mateković, dipl.ing.arh.	sadržaj:	SCHEME - INTERIJER M 1:50
građevina:	Centar za kulturu zdravlja - Rekonstrukcija dvorca Janković u Cabuni	suradnici:	Tomislav Stojan, dipl.ing.arh., Andrea Stroligo, mag.ing.arch.	br. t.d.	07/14
lokacija:	k.č.br. 607/2 k.o. Cabuna			datum:	lipanj 2026.
faza:	IZVEDBENI PROJEKT	direktor:	Tomislav Stojan, dipl.ing.arh.	list:	

ST.25. PROLAZ UZ ZID "L" - PRIZEMLJE

PROLAZ UZ ZID "L" OBLIKA IZRAĐENI OD TOPLO VALJANOG ČELIČNOG LIMA d=10mm BEZ OBRADE (TAMOSIVE BOJE) LAKIRAN BEZBOJNIM LAKOM DA SE ZADRŽI PATINA.


a) DIMENZIJE ELEMENTA 120+151cm, VISINE 330cm

KOM1





b) DIMENZIJE ELEMNTA 120+141cm, VISINE 330cm

KOM 1

DETALJ 1

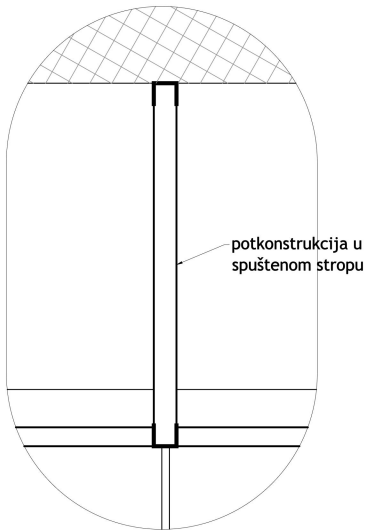


DETALJ 2

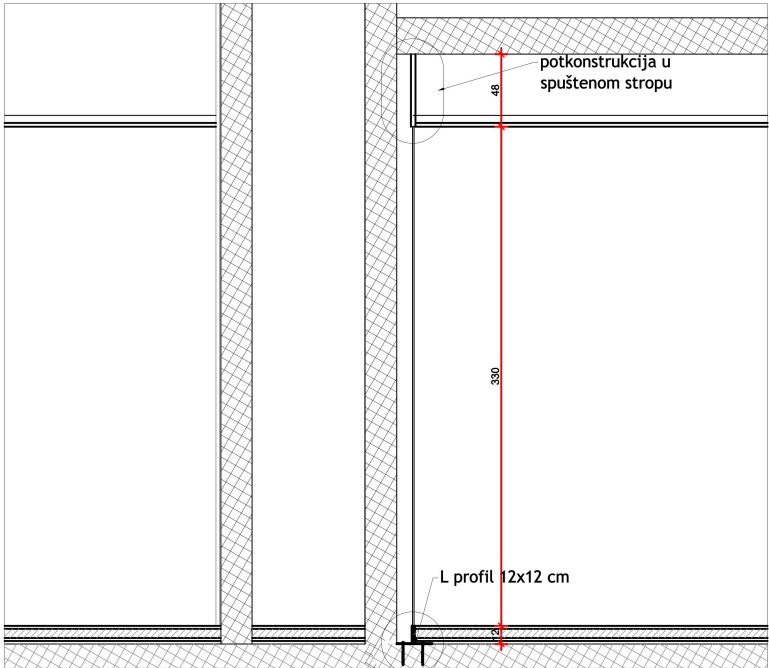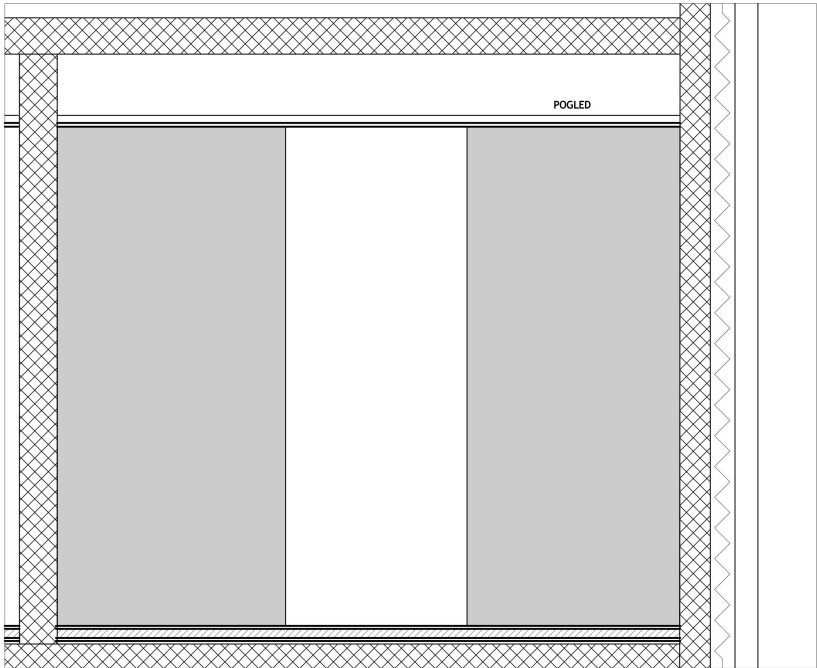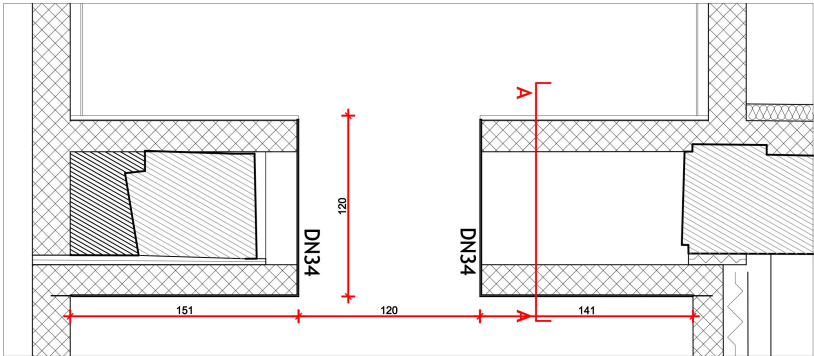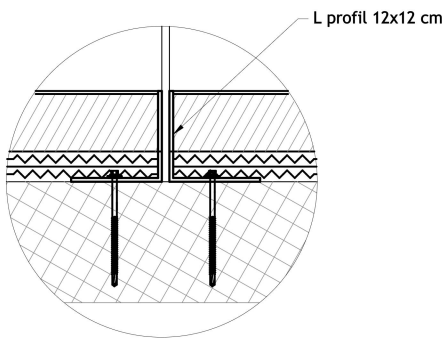

 P R O A R H		Proarh mateković d.o.o. za arhitektonsko projektiranje		Kneza Mislava 15, Zagreb, 10000, Croatia t. +385 1 46 36 015, +385 1 46 36 002, f. + 385 1 45 52 878	
investitor:	Virovitičko-podravska županija, Trg Ljudevita Patačića 1, 33000 Virovitica OIB: 89075064271	glavni projektant:	Davor Mateković, dipl.ing.arh.	sadržaj:	HEME - INTERIJER
		projektant:	Davor Mateković, dipl.ing.arh.		M 1:50
građevina:	Centar za kulturu zdravlja - Rekonstrukcija dvorca Janković u Cabuni	suradnici:	Tomislav Stojan, dipl.ing.arh., Andrea Stroligo, mag.ing.arch.	br. t.d.	07/14
lokacija:	k.č.br. 607/2 k.o. Cabuna			datum:	lipanj 2026.
faza:	IZVEDBENI PROJEKT	direktor:	Tomislav Stojan, dipl.ing.arh.	list:	

TLOCRT

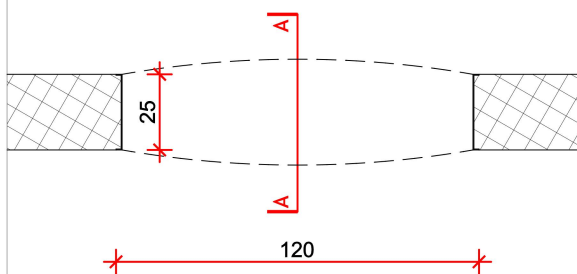



PROLAZI

DN35

ST.34. ŠPALETE LUČNIH OTVORA

OBLAGANJE ŠPALETE LUČNIH OTVORA U ZIDU OD VIDLJIVOG AB U PODRUMU, PRIZEMLJU I NA KATU, ČELIČNI LIM DEBLJINE $d=2\text{mm}$ BEZ OBRADJE (TAMNIJE BOJE) LAKIRAN BEZBOJNIM LAKOM DA SE ZADRŽI PATINA.

POGLED

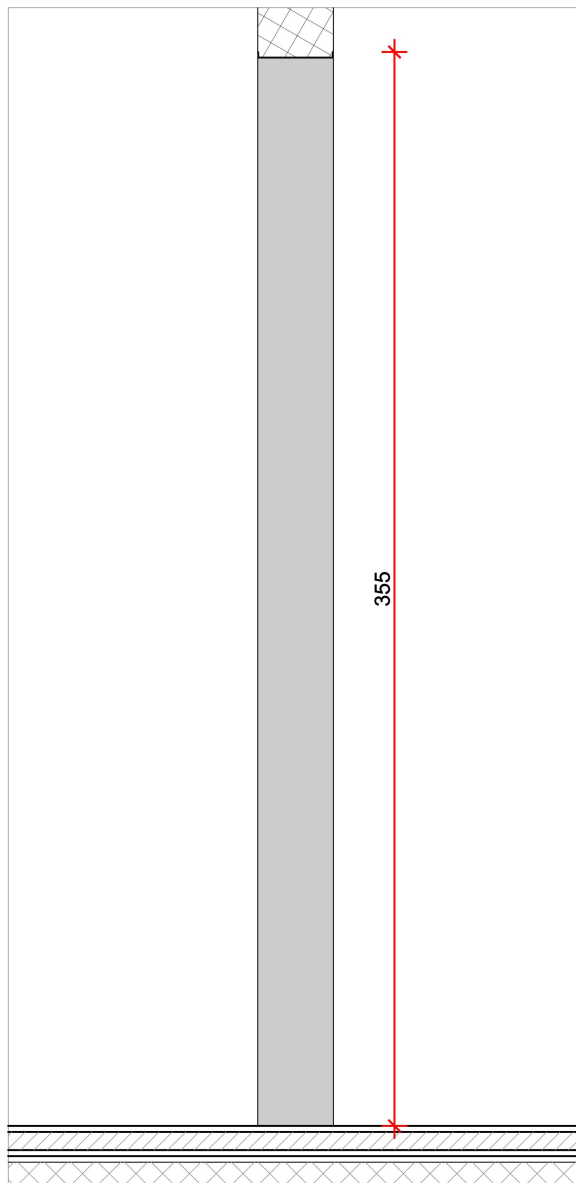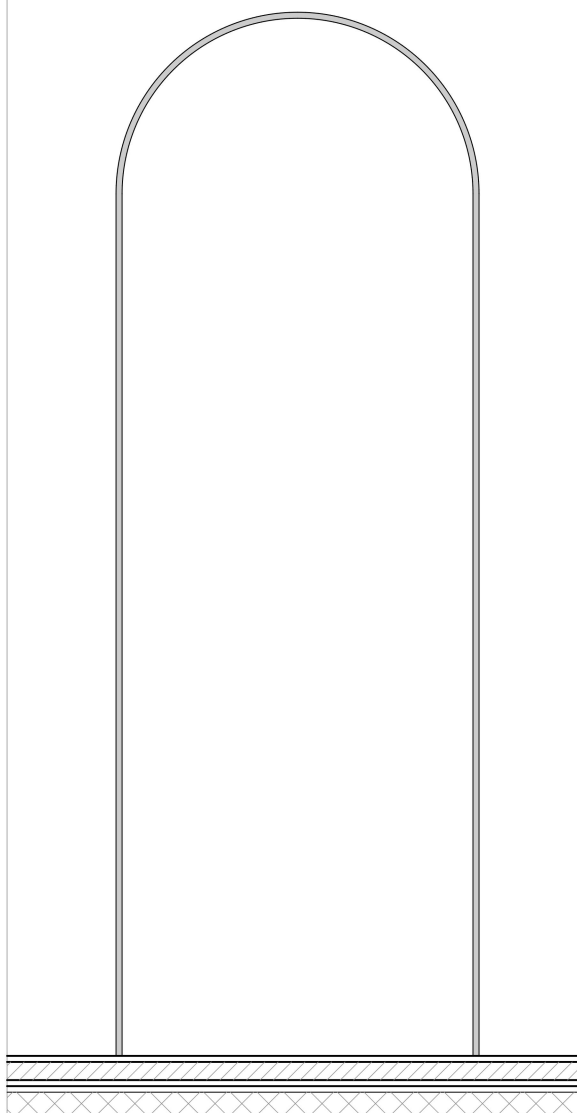


P R O A R H

Proarh mateković d.o.o.
za arhitektonsko projektiranje

Kneza Mislava 15, Zagreb, 10000, Croatia
t. +385 1 46 36 015, +385 1 46 36 002, f. + 385 1 45 52 878

investitor:	Virovitičko-podravska županija, Trg Ljudevita Patačića 1, 33000 Virovitica OIB: 89075064271	glavni projektant:	Davor Mateković, dipl.ing.arh.	sadržaj:	HEME - INTERIJER
građevina:	Centar za kulturu zdravlja - Rekonstrukcija dvorca Janković u Cabuni	projektant:	Davor Mateković, dipl.ing.arh.		M 1:25
lokacija:	k.č.br. 607/2 k.o. Cabuna	suradnici:	Tomislav Stojan, dipl.ing.arh., Andrea Stroligo, mag.ing.arch.	br. t.d.	07/14
faza:	IZVEDBENI PROJEKT	direktor:	Tomislav Stojan, dipl.ing.arh.	datum:	lipanj 2026.
				list:	

POGLED

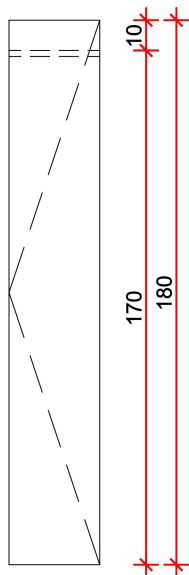


ST. 1.12.1 i ST.1.11.1

GARDEROBNI ORMARI U NIZU-POČETNI I NASTAVNI. ORMAR IZVEDEN OD ČELIČNOG LIMA ZAŠTIŽENOG ANTIKOROZIVNIM POLIURETANSKIM LAKOM U BOJI IZ STANDARDNE RAL KARTE. JEDNOKRILNA VRATA S OTVORIMA ZA VENTILACIJU. U ORMARU MONTIRANA POLICA S NOSAČEM VJEŠALICE. UGRAĐENA SPECIJALNA RUČICA S CILINDAR BRAVOM.


DIMENZIJE 30x50x180 (DxŠxV)

KOM 4


TLOCRT

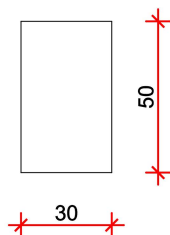


investitor:	Virovitičko-podravska županija, Trg Ljudevita Patačića 1, 33000 Virovitica OIB: 89075064271	glavni projektant:	Davor Mateković, dipl.ing.arh.	sadržaj:	SHEME - OPREMA M 1:25
građevina:	Centar za kulturu zdravlja - Rekonstrukcija dvorca Janković u Cabuni	projektant:	Davor Mateković, dipl.ing.arh.	br. t.d.	07/14
lokacija:	k.č.br. 607/2 k.o. Cabuna	suradnici:	Tomislav Stojan, dipl.ing.arh., Andrea Stroligo, mag.ing.arch.	datum:	lipanj 2026.
faza:	IZVEDBENI PROJEKT	direktor:	Tomislav Stojan, dipl.ing.arh.	list:	

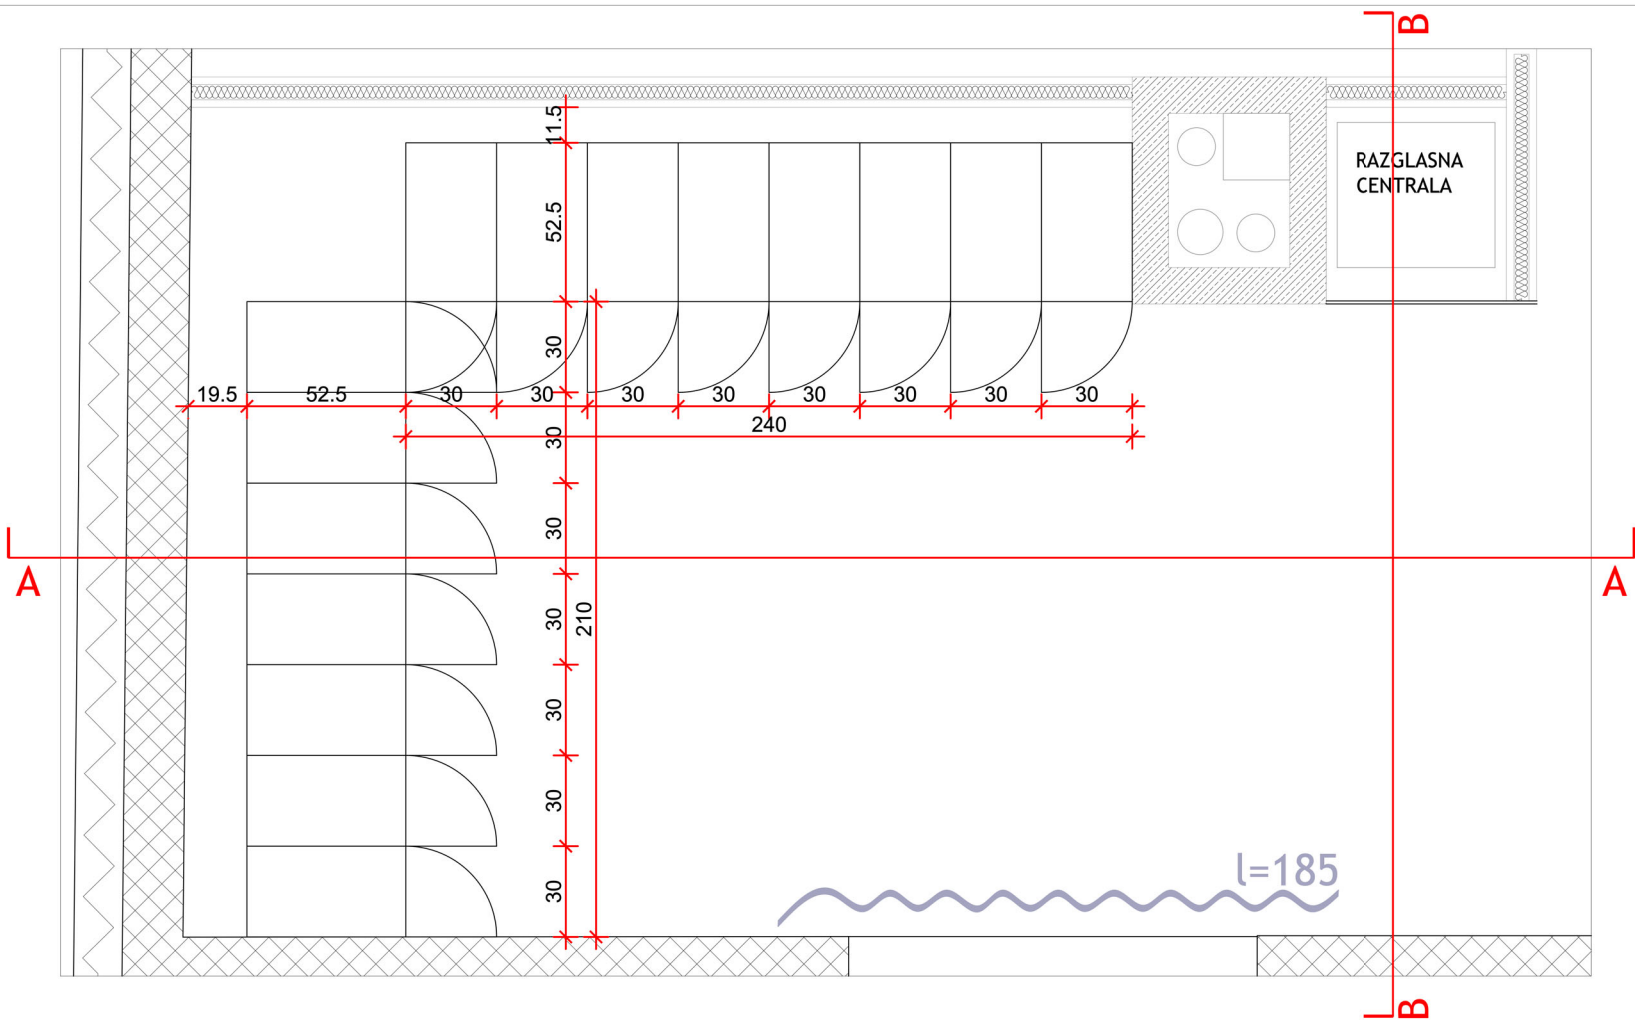

PRESJEK A-A

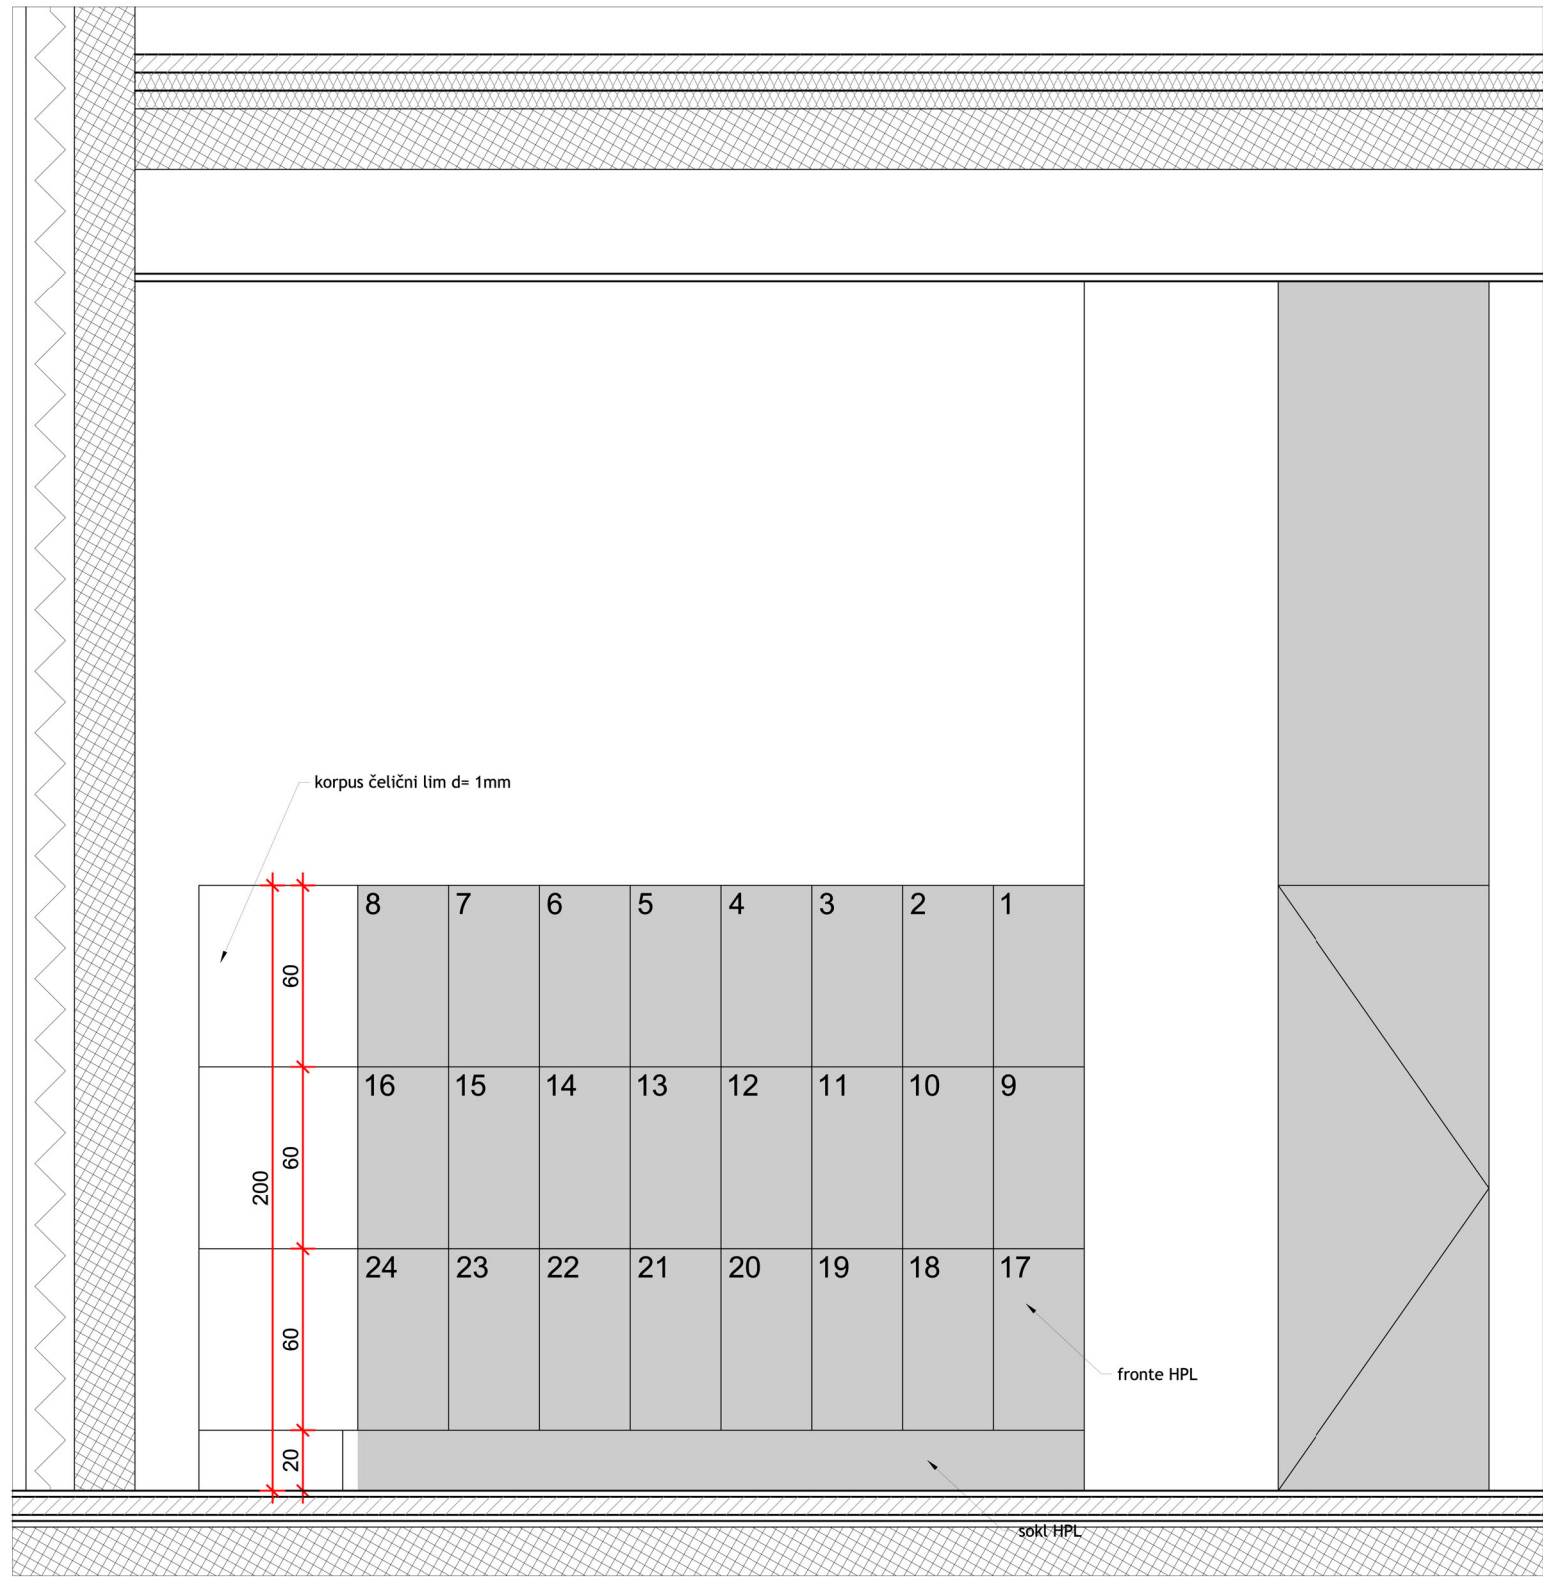

PRESJEK B-B

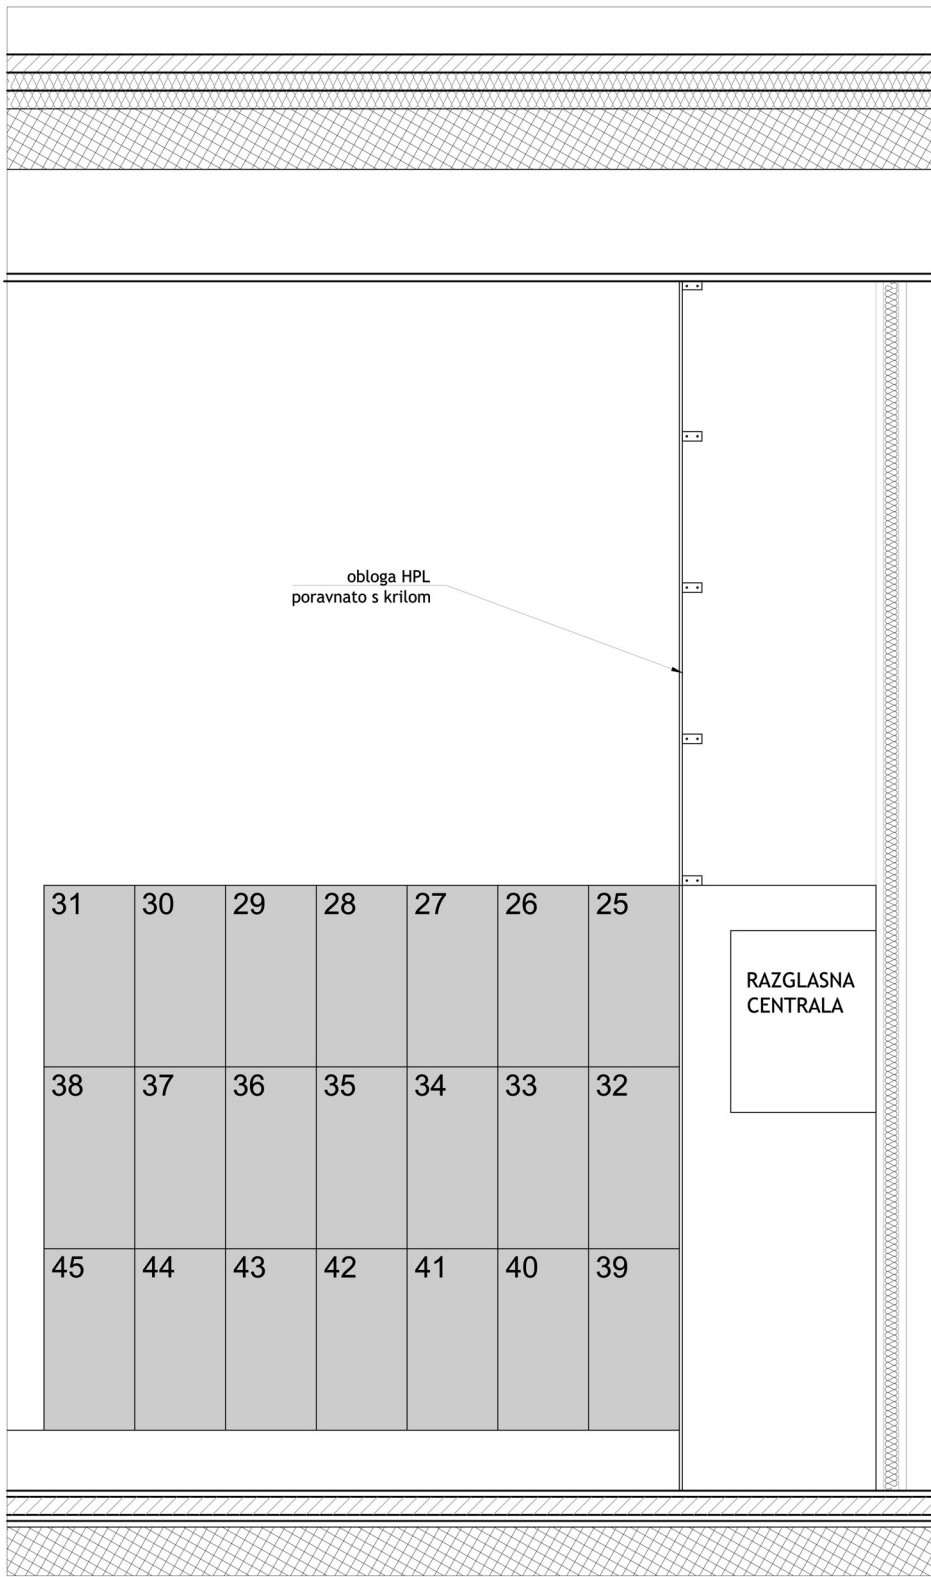

OPREMA

DN7.1.

ST 2.4.1. UGRADBENI GARDEROBNI ORMAR

UGRADBENI L GARDEROBNI ORMAR 210*240/52,5/200 CM (DXŠXV) S PRETINCIMA-VRATIMA OD PLOČA S PUNOM JEZGROM OD HPL-A. ORMAR SA PRETINCIMA VISINE 60 CM, UNUTARNJE DUBINE 52,5 CM, KONSTRUKCIJA OD ČELIČNOG LIMA D=1 MM, SPOJEVI ZAVARENI. ORMAR SA SVIM POTREBNIM PANTIMA I CILINDAR BRAVOM ZA ZAKLJUČAVANJE ZA SVAKI ORMARIĆ. U STAVKU UKLJUČITI IZRADU BROJEVA OD HPL-A (OD 1 DO 45)

203*270/53/200 CM (DXŠXV)

KOMPL


1



Proarh mateković d.o.o.
za arhitektonsko projektiranje

Kneza Mislava 15, Zagreb, 10000, Croatia
t. +385 1 46 36 015, +385 1 46 36 002, f. + 385 1 45 52 878

investitor:	Virovitičko-podravska županija, Trg Ljudevita Patačića 1, 33000 Virovitica OIB: 89075064271	glavni projektant:	Davor Mateković, dipl.ing.arh.	sadržaj:	HEME - INTERIJER
gradjevina:	Centar za kulturu zdravlja - Rekonstrukcija dvorca Janković u Cabuni	projektant:	Davor Mateković, dipl.ing.arh.	br. t.d.	07/14
lokacija:	k.č.br. 607/2 k.o. Cabuna	suradnici:	Tomislav Stojan, dipl.ing.arh., Andreja Stroligo, mag.ing.arch.	datum:	lipanj 2026.
faza:	IZVEDBENI PROJEKT	direktor:	Tomislav Stojan, dipl.ing.arh.	list:	

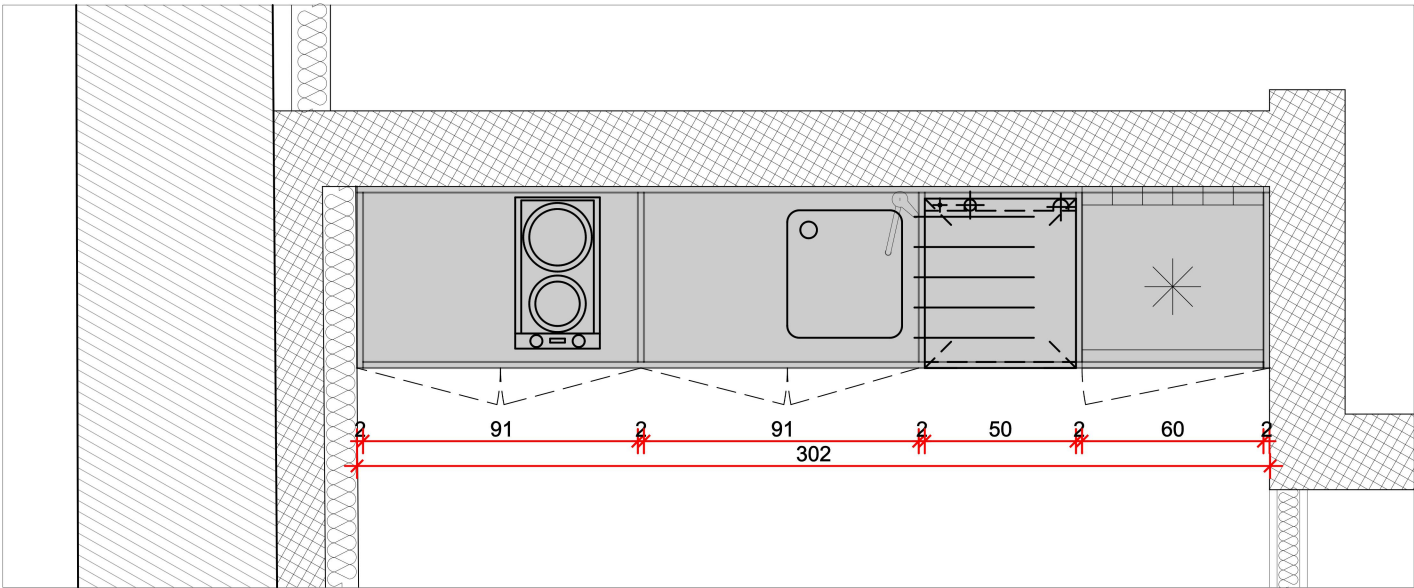



OPREMA

7.2.

ST 3.10.1. KUHINJA

KUHINJA IZRAĐENA IZ IVERALA d=18mm, BOJA I UZORAK PO IZBORU PROJEKTANTA. RADNA PLOČA KUHINJE IZVEDENA IZ IVERALA d=38mm. VISINA SVIH DONJIH ELEMENATA JE 90cm, VISINA SVIH VISEĆIH ELEMENATA JE 110cm. DUBINE ELEMENATA SU 60cm DONJI, 40cm GORNJI. IZRADITI RADIONIČKE NACRTE UZ OBAVEZNU OVJERU PROJEKTANTA. UKUPNA DULJINA 302cm.

KOM 1

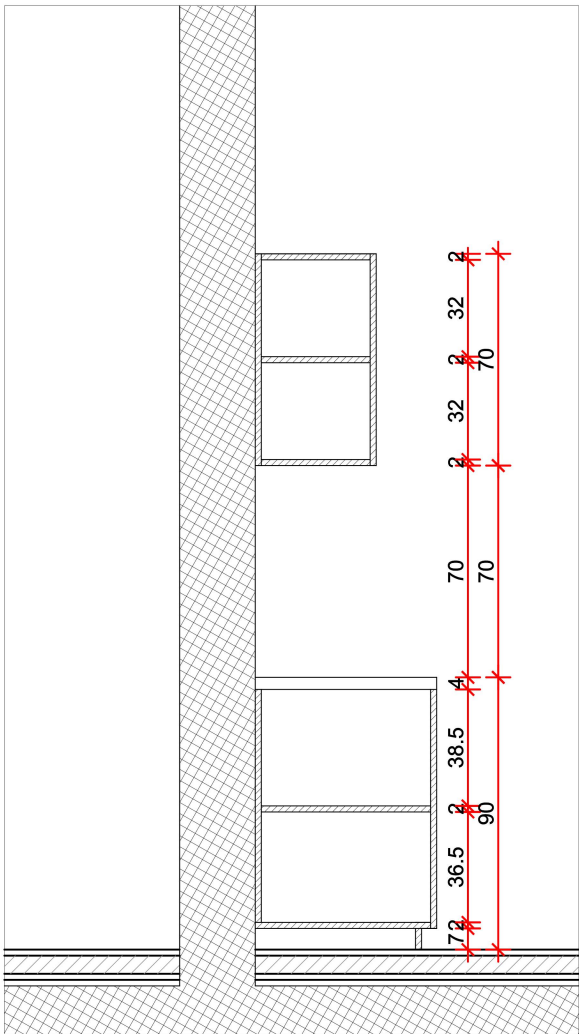
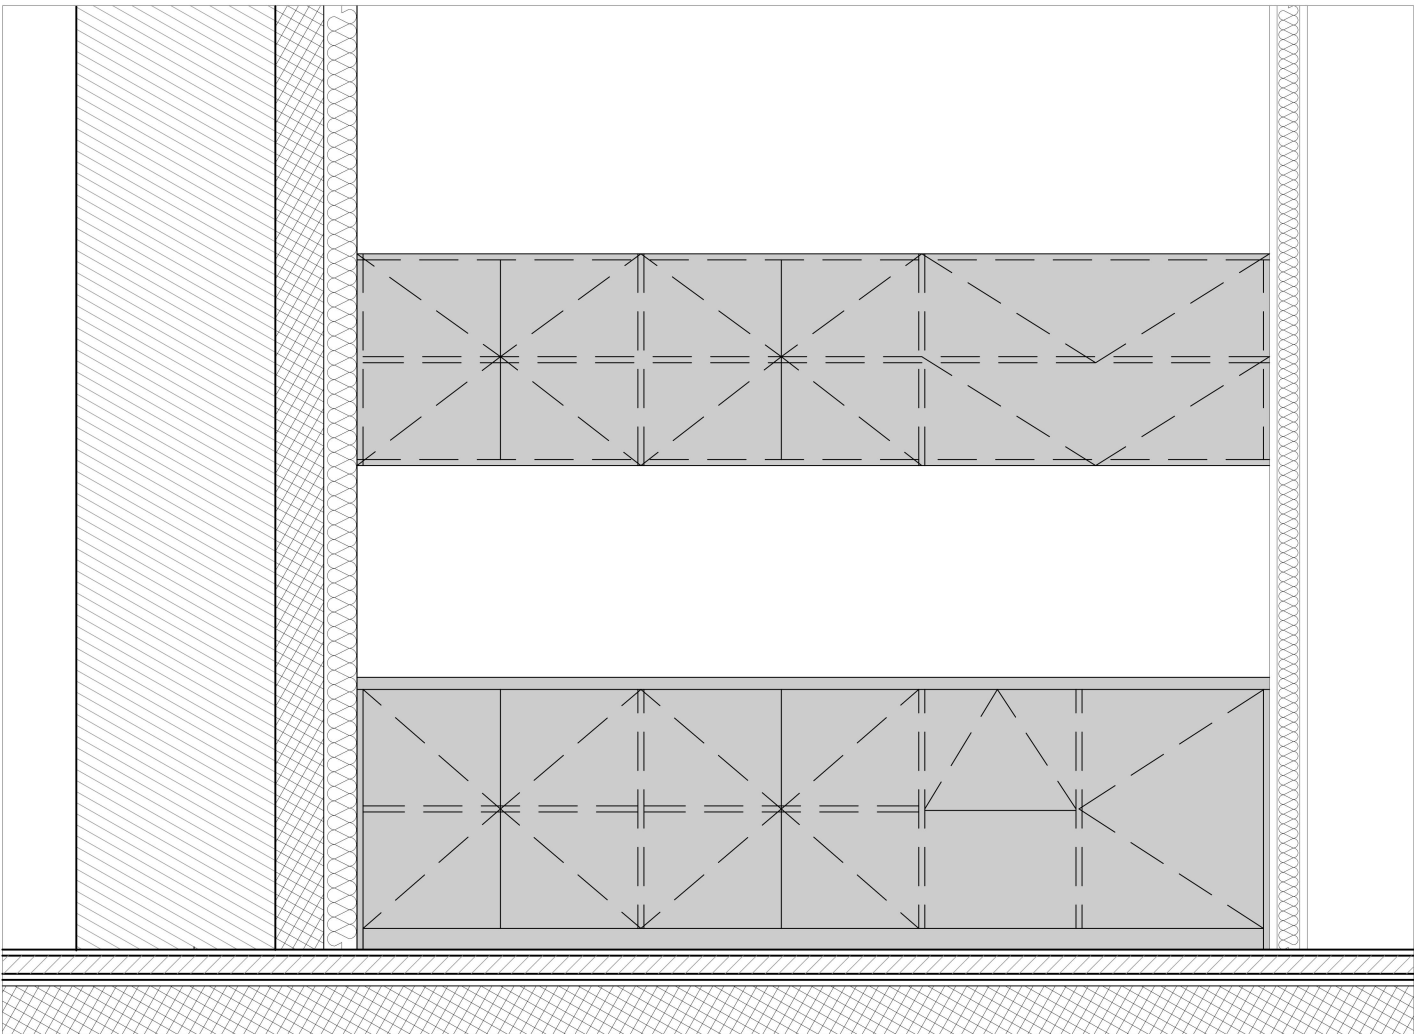


PROARH

Proarh mateković d.o.o.
za arhitektonsko projektiranje

Kneza Mislava 15, Zagreb, 10000, Croatia
t. +385 1 46 36 015, +385 1 46 36 002, f. + 385 1 45 52 878

investitor:	Virovitičko-podravaska županija, Trg Ljudevita Patačića 1, 33000 Virovitica OIB: 89075064271	glavni projektant:	Davor Mateković, dipl.ing.arh.	sadržaj:	HEME - INTERIJER
građevina:	Centar za kulturu zdravlja - Rekonstrukcija dvorca Janković u Cabuni	projektant:	Davor Mateković, dipl.ing.arh.		M 1:25
lokacija:	k.č.br. 607/2 k.o. Cabuna	suradnici:	Tomislav Stojan, dipl.ing.arh., Andrea Stroligo, mag.ing.arch.	br. t.d.	07/14
faza:	IZVEDBENI PROJEKT	direktor:	Tomislav Stojan, dipl.ing.arh.	datum:	lipanj 2026.
				list:	

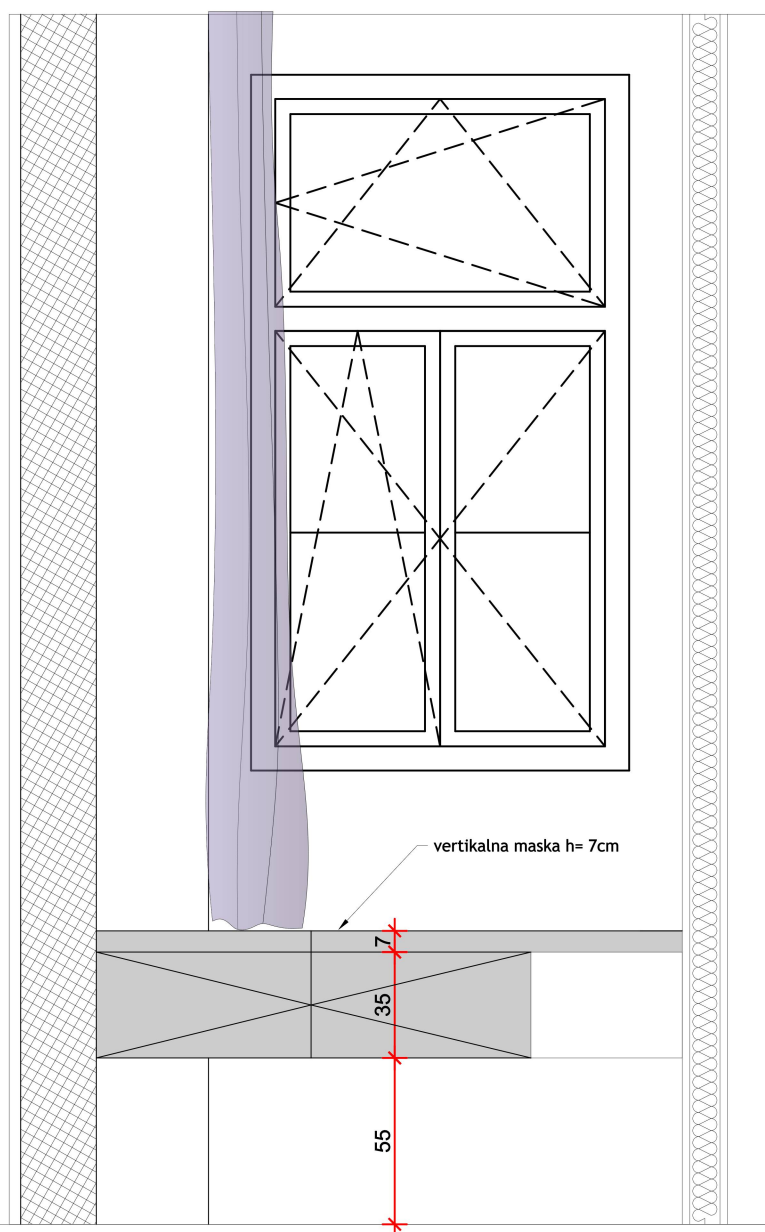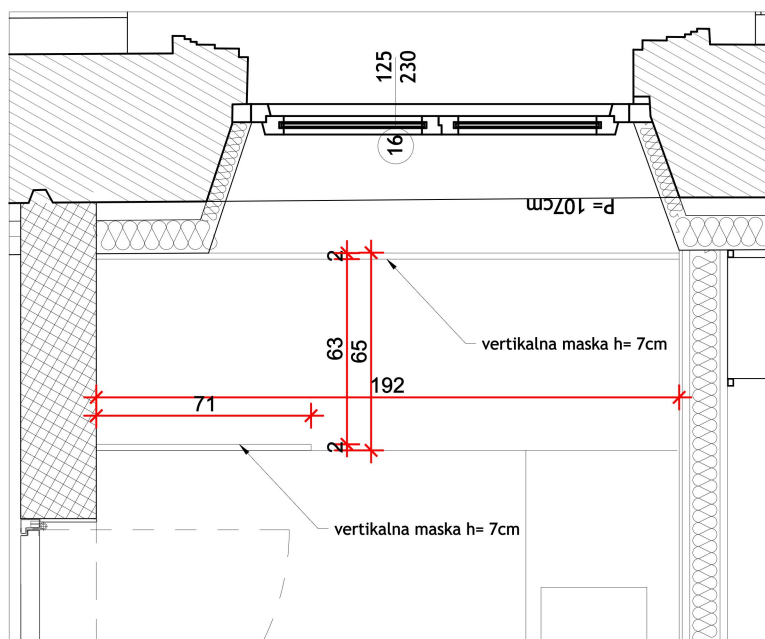

Element za previjanje - 1 kom

ELEMENT OD MEDIJAPANA (Š, D, V)
192X65X35 cm. DONJI DIO SE SASTOJI OD 2
KRILA ORMARIČA ŠIRINE PO 70 CM S
POLICAMA, OTVARANJE KRILA NA POTISAK
(BEZ VIDLJIVIH RUČKI). GORNJA PLOHA ZA
PREVIJANJE OD MEDIJAPANA, S PREDNJE I
STRAŽNJE STRANE IMA ZAŠTITNU
VERTIKALNU MASKU VISINE 7 CM, ŠIRINE 70
CM ZA SPRJEČAVANJE PADA.NA DODIRU S
VERTIKALNOM PLOHOM ZIDA OD KERAMIKE
SPOJ FINO SILIKONIZIRATI/OBRADITI).

dim 192X65X35 cm (Š, D, V)

Kneza Mislava 15, Zagreb, 10000, Croatia
t. +385 1 46 36 015, +385 1 46 36 002, f. + 385 1 45 52 878


Proarh mateković d.o.o.
za arhitektonsko projektiranje

P R O A R H

investitor:	Virovitičko-podravsko županija, Trg Ljudevita Patačica 1, 33000 Virovitica	glavni projektant:	Davor Mateković, dipl.ing.arh.	sadržaj:
građevina:	Centar za kulturu zdravlja - Rekonstrukcija dvorca Janković u Gabuni	projektant:	Davor Mateković, dipl.ing.arh.	
lokacija:	k.č.br. 607/2 k.o. Gabuna	suradnici:	Tomislav Stojan, dipl.ing.arh., Andrea Štroligo, mag.ing.arch.	br. t.d.
faza:	IZVEDBENI PROJEKT	direktor:	Tomislav Stojan, dipl.ing.arh.	datum:
				list:

07/14
lipanj 2026.

TLOCRT

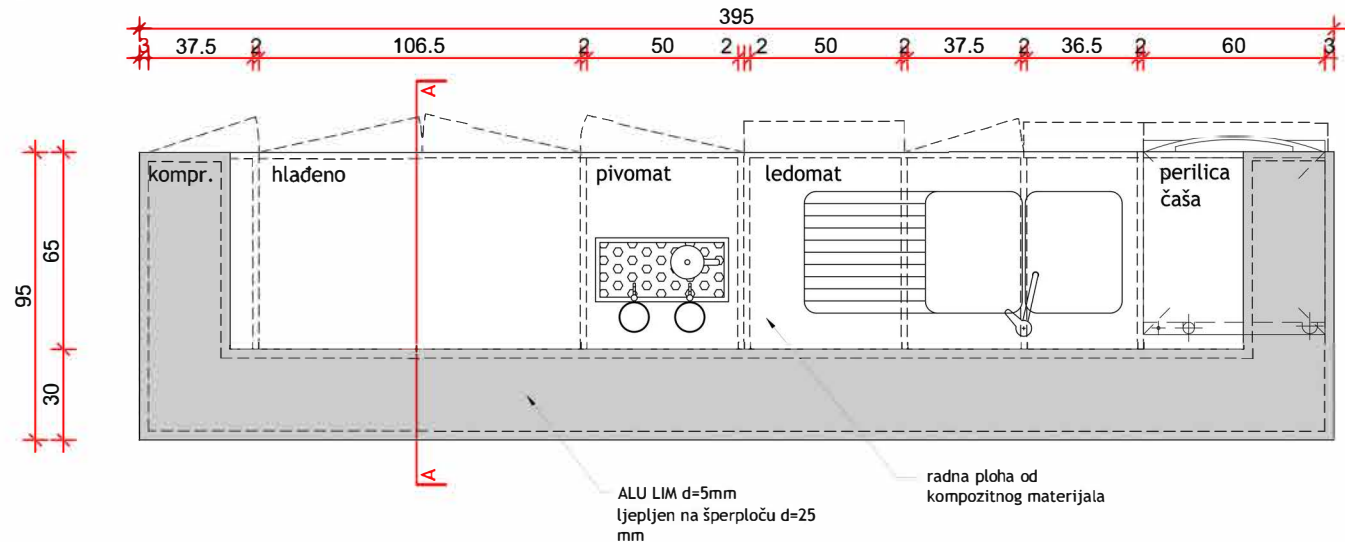

OPREMA

10.1.


ST 2.12.8. PULT CAFFE BARA

PULT JE DIMENZIJA (D/Š/V) 395/95/115cm. VIDLJIVI DIJELOVI (PREDNJA FASADA I BOČNE FASADE) IZRAĐENI IZ MEDIJAPANA D=18mm NA KOJE SE PRIČVRŠĆUJU LETVICE IZ MASIVNOG HRASTA DIMENZIJA 20/40 mm NA RAZMAKU 20 mm. LAKIRANO U BOJI. UNUTRAŠNJOST IZRAĐENA OD IVERALA d=18mm. KONZUMNA POLICA ŠANKA I PULT RECEPCIJE IZRAĐENI OD KOMPOZITNOG MATERIJALA d=12mm SA VERTIKALNOM MASKOM VISINE h=4cm, U BOJI SA MAT ZAVRŠNOM OBRADOM. SOKL OD ČELIČNOG LIMA SA 3 STRANE, VISINE 10 cm. SVE BEŠAVNO SPOJENO.


395/95/115cm (D/Š/V)

KOMPLET 1


POGLED

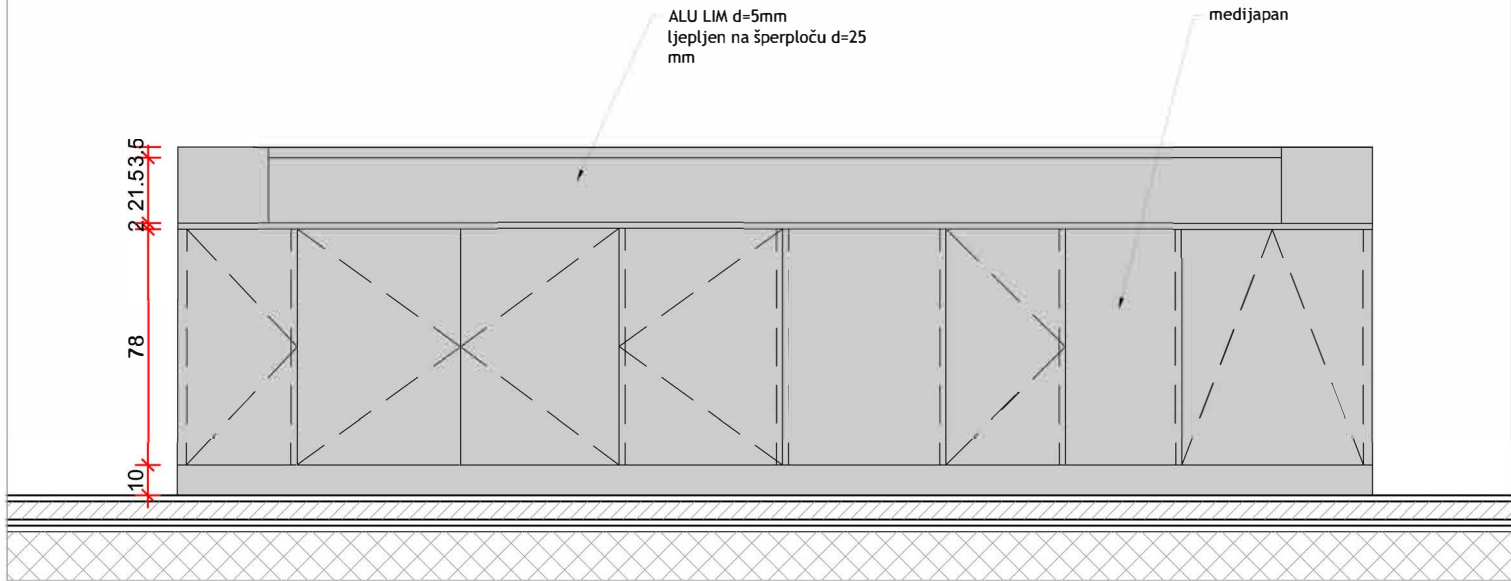

POGLED

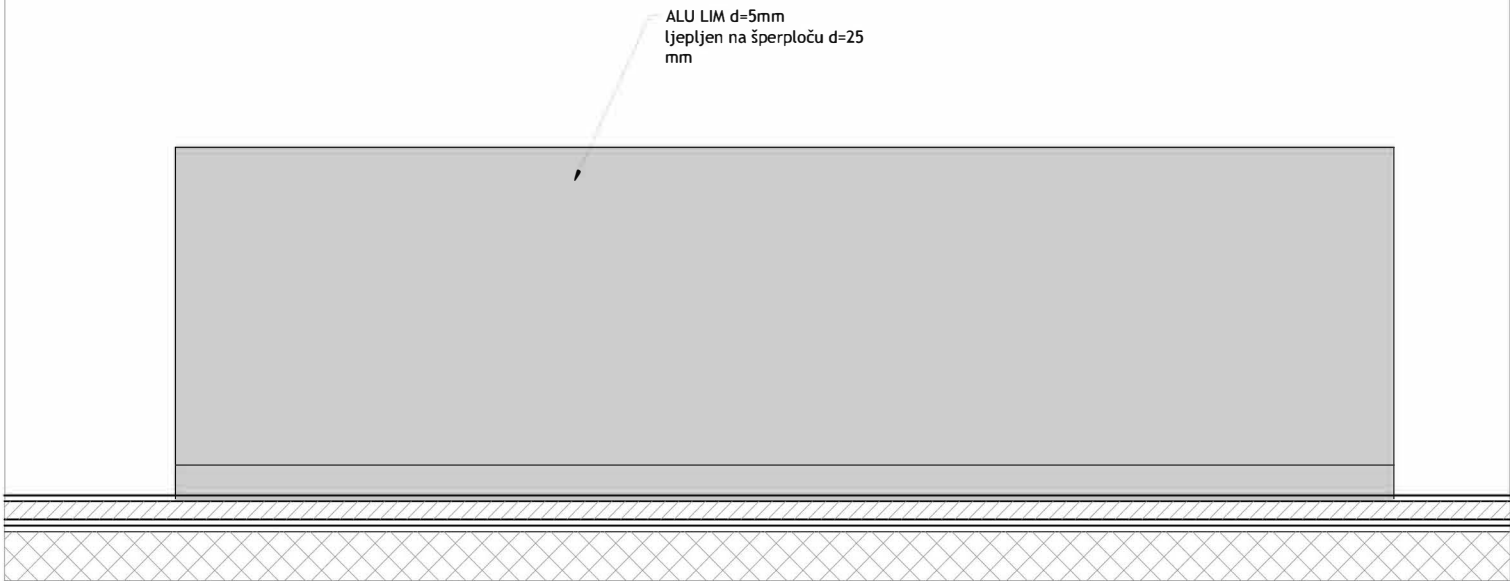


PRESJEK A-A

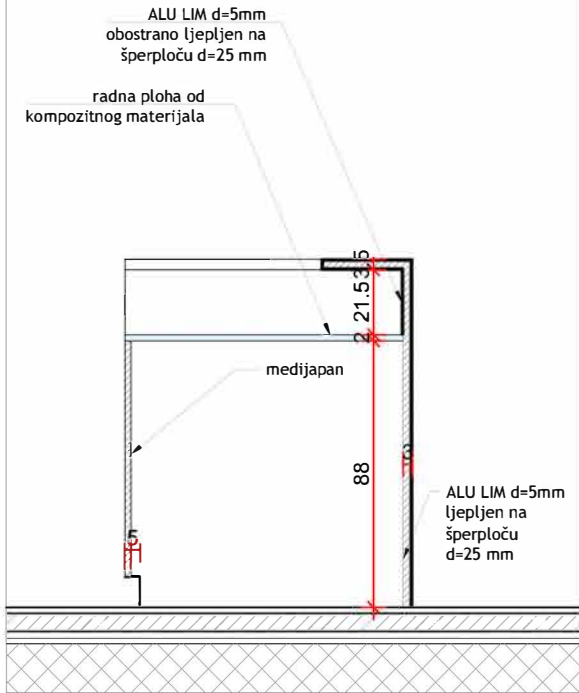


Proarh mateković d.o.o.
za arhitektonsko projektiranje
Kneza Mislava 15, Zagreb, 10000, Croatia
t. +385 1 46 36 015, +385 1 46 36 002, f. + 385 1 45 52 878

investitor:	Virovitičko-podravska županija, Trg Ljudevita Patačića 1, 33000 Virovitica OIB: 89075064271	glavni projektant:	Davor Mateković, dipl.ing.arh.	sadržaj:	HEME - INTERIJER M 1:25
građevina:	Centar za kulturu zdravlja - Rekonstrukcija dvorca Janković u Cabuni	projektant:	Davor Mateković, dipl.ing.arh.	br. t.d.	07/14
lokacija:	k.č.br. 607/2 k.o. Cabuna	suradnici:	Tomislav Stojan, dipl.ing.arh., Andrea Stroligo, mag.ing.arch.	datum:	lipanj 2026.
faza:	IZVEDBENI PROJEKT	direktor:	Tomislav Stojan, dipl.ing.arh.	list:	



TLOCRT U RAZINI POLICA

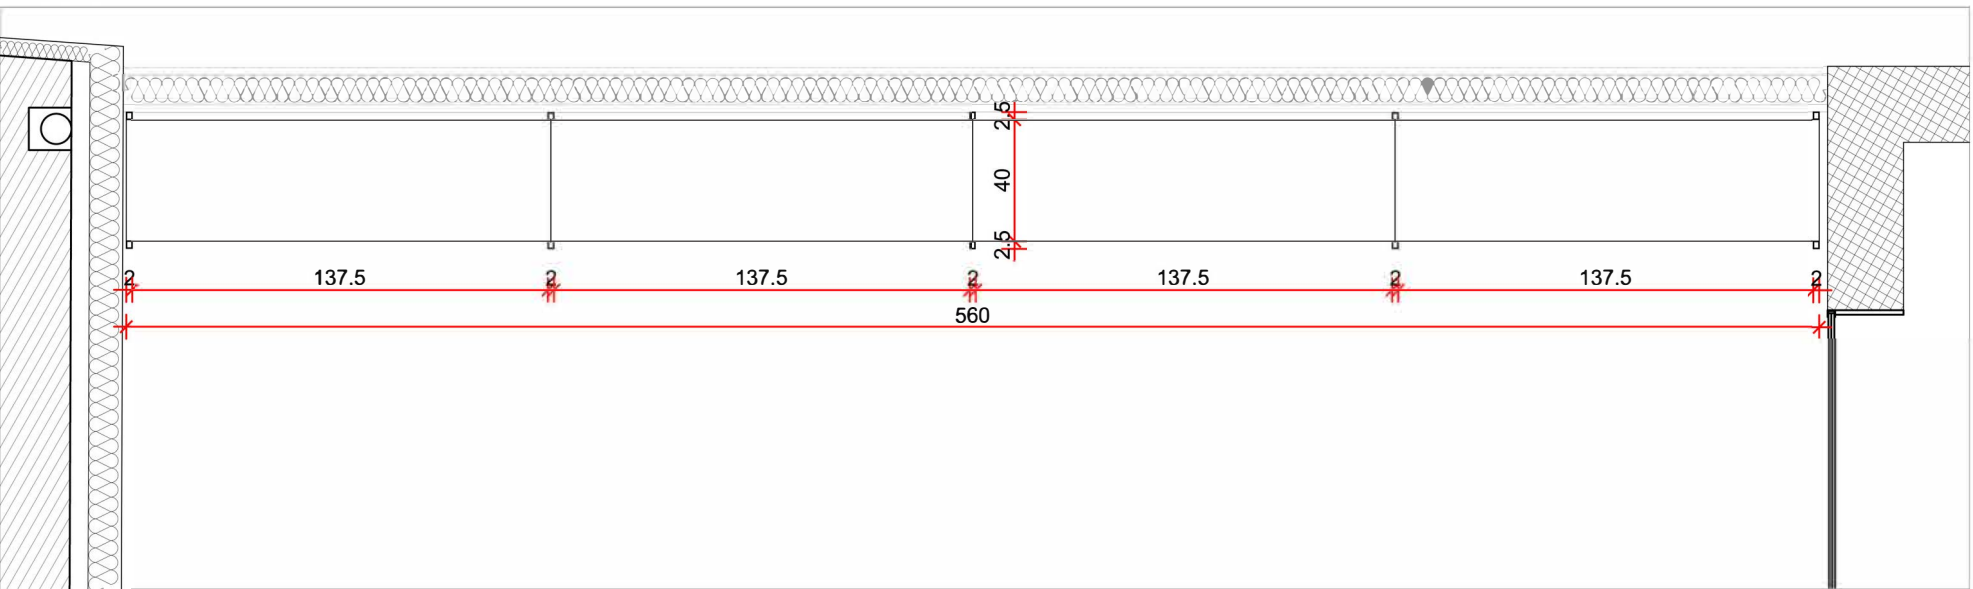

TLOCRT U RAZINI RETROPULTA

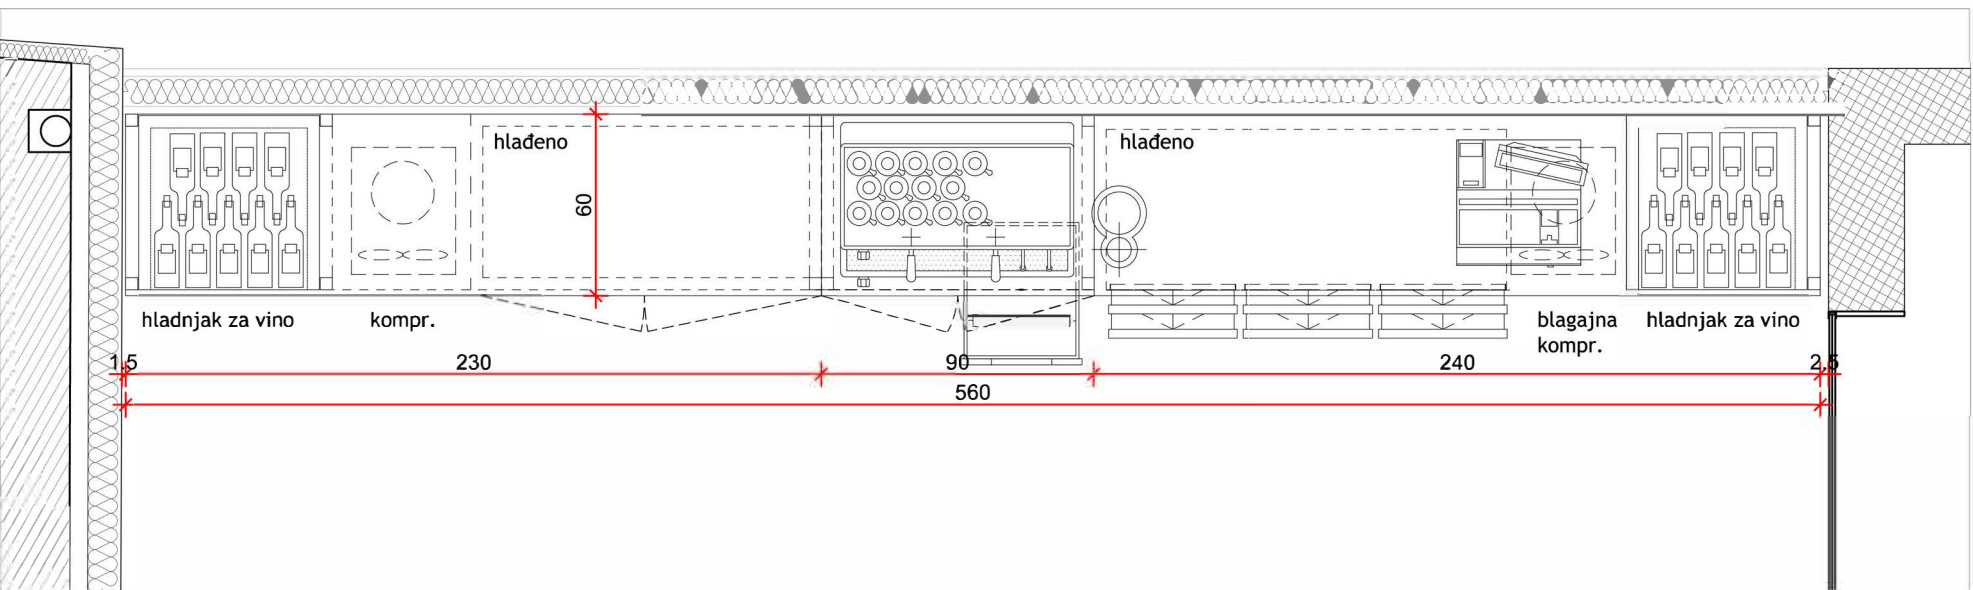

POGLED

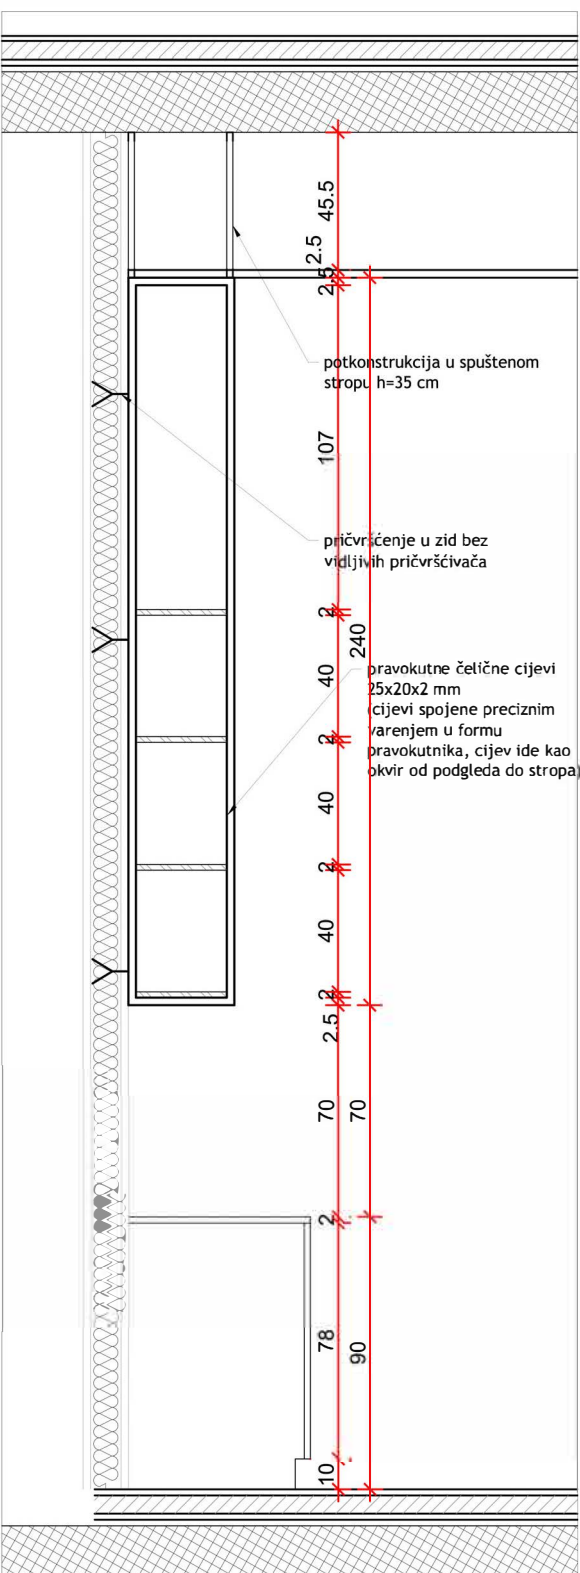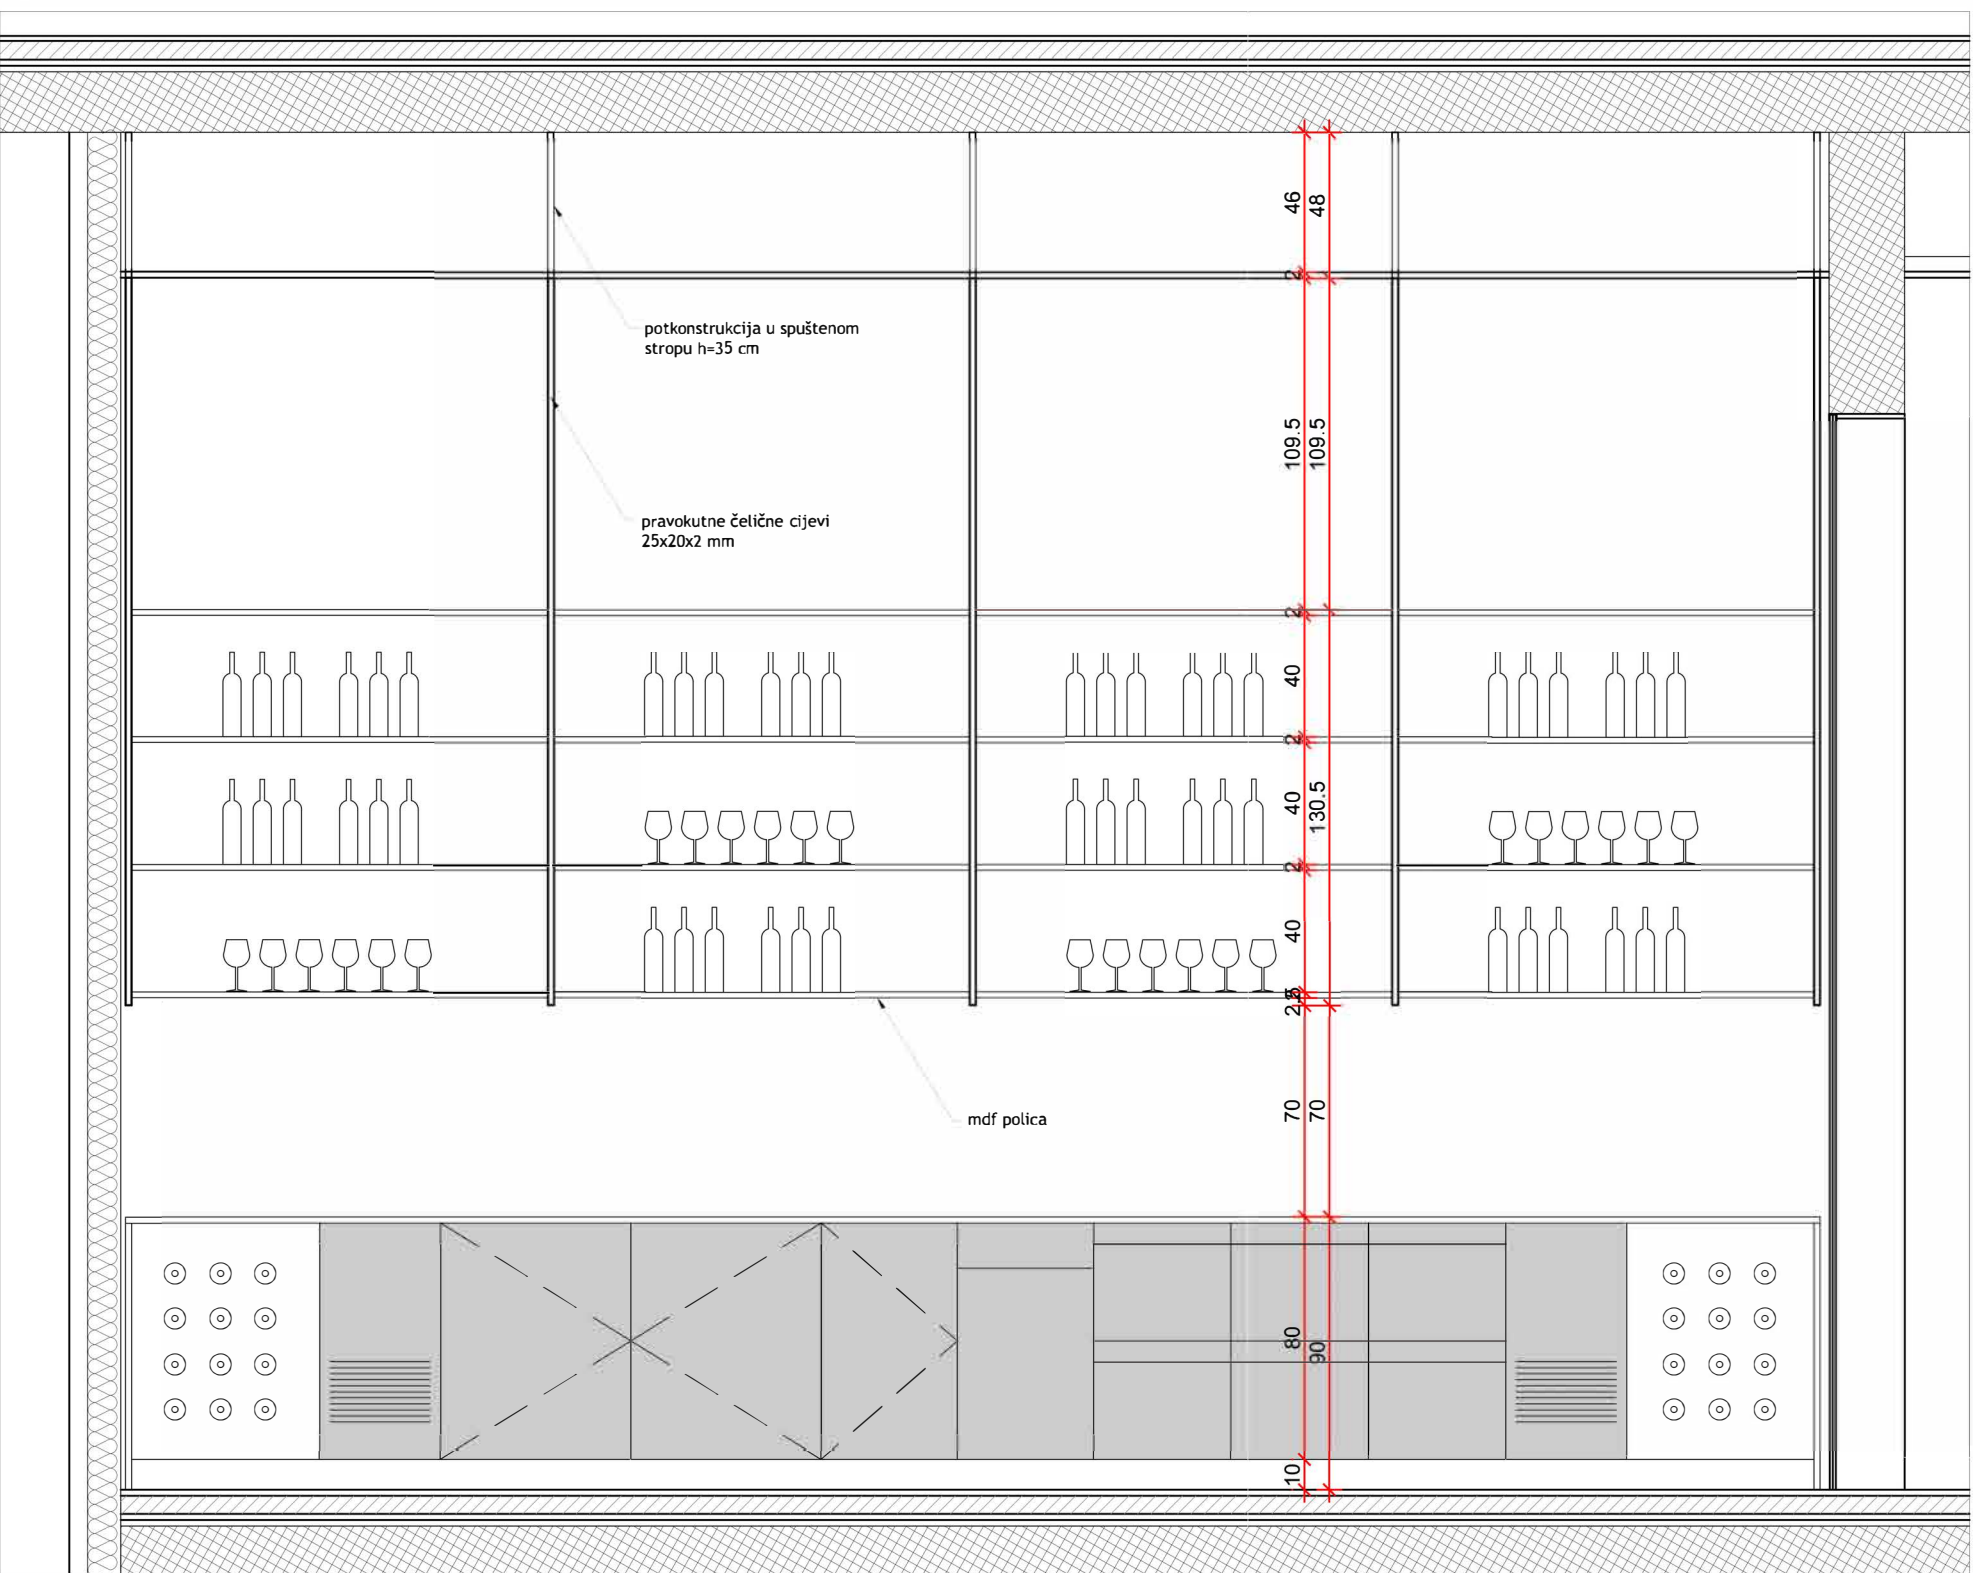

OPREMA

10.2., 11.1

10.2.

ST 2.12.9. RETROPULT CAFFE BARA

PULT JE DIMENZIJA (D/Š/V) 560/60/90 cm. VIDLJIVI DIJELOVI (PREDNJA FASADA) IZRAĐENI IZ MEDIJAPANA d=18 mm. KONZUMNA POLICA RETROPULTA IZRAĐENA OD KOMPOZITNOG MATERIJALA d=12 mm SA VERTIKALNOM MASKOM VISINE h=4 cm, U BOJI SA MAT ZAVRŠNOM OBRADOM. SOKL OD MEDIJAPANA VISINE 10 cm. SVE BEŠAVNO SPOJENO.

(D/Š/V) 560/60/90 cm

KOMPLET 1

11.1.

ST 2.12.10. VISEĆE POLICE NA ZIDU

VISEĆE POLICE NA ZIDU, KONSTRUKCIJA OD PRAVOKUTNIH ČELIČNIH CIJEVI 25x20x2 mm, CIJEVI SPOJENE PRECIZNIM VARENJEM KUTEVA U FORMU PRAVOKUTNIKA IZMEĐU KOJI SE UMEĆU POLICE OD PLOČA MDF. UKUPNA DIMENZIJA POLICE 560x45x240cm (DxŠxV), DIMENZIJA PLOČE MDF-A 140x40cm DEBLJINE 19mm. POLICA SE SASTOJI OD 5 OKVIRA PRAVOKUTNIH ČELIČNIH CIJEVI I 16 UMETNUTIH PLOČA OD MDF-A.

560x45x240cm (DxŠxV)

KOMPLET 1



PROARH

Proarh mateković d.o.o.
za arhitektonsko projektiranje

Kneza Mislava 15, Zagreb 10000, Croatia
t. +385 1 46 36 015, +385 1 46 36 002, f. + 385 1 45 52 878


investitor:	Virovitičko-podravska županija, Trg Ljudevita Patačiča 1, 33000 Virovitica OIB: 89075064271	glavni projektant:	Davor Mateković, dipl.ing.arh.	sadržaj:	SCHEME - INTERIJER
građevina:	Centar za kulturu zdravlja - Rekonstrukcija dvorca Janković u Gabuni	projektant:	Davor Mateković, dipl.ing.arh.	br. t.d.	07/14
lokacija:	k.č.br. 607/2 k.o. Gabuna	suradnik:	Tomislav Stojan, dipl.ing.arh. Andrea Stroligo, mag.ing.arch.	datum:	lipanj 2026.
faza:	IZVEDBENI PROJEKT	direktor:	Tomislav Stojan, dipl.ing.arh.	list:	

ST 2.13.3. UGRADBENI ELEMENT




ZA ODLAGANJE I HLADENJE VINA UKUPNIH DIMENZIJA (D/Š/H) 550/70/400 cm. ELEMENT SE SASTOJI OD DONJIH HLADNJAKA VISINE h=90 cm OD MEDIJAPANA d=18 mm, LIJEVIH I DESNIH POLICA (IZNAD HLADNJAKA) h=220 cm OD MEDIJAPANA d=18 mm, SREDIŠNJEG DIJELA OBLOŽENOG ČELIČNIM LIMOM SA ŠIPKAMA OD ČELIČNOG LIMA Ø15 mm, POKRIVNE MASKE 565x90 cm (VISINA OD POLICA DO SPUŠTENOG STROPA). MEDIJAPAN LAKIRAN POLIURETANSKIM LAKOM, ČELIČNI LIM PLASTIFICIRAN. KONZUMNA POLICA IZRADENA OD KOMPOZITNOG MATERIJALA d=12 mm.

KOMPLET 1

TLOCRT U RAZINI HLADNJAKA

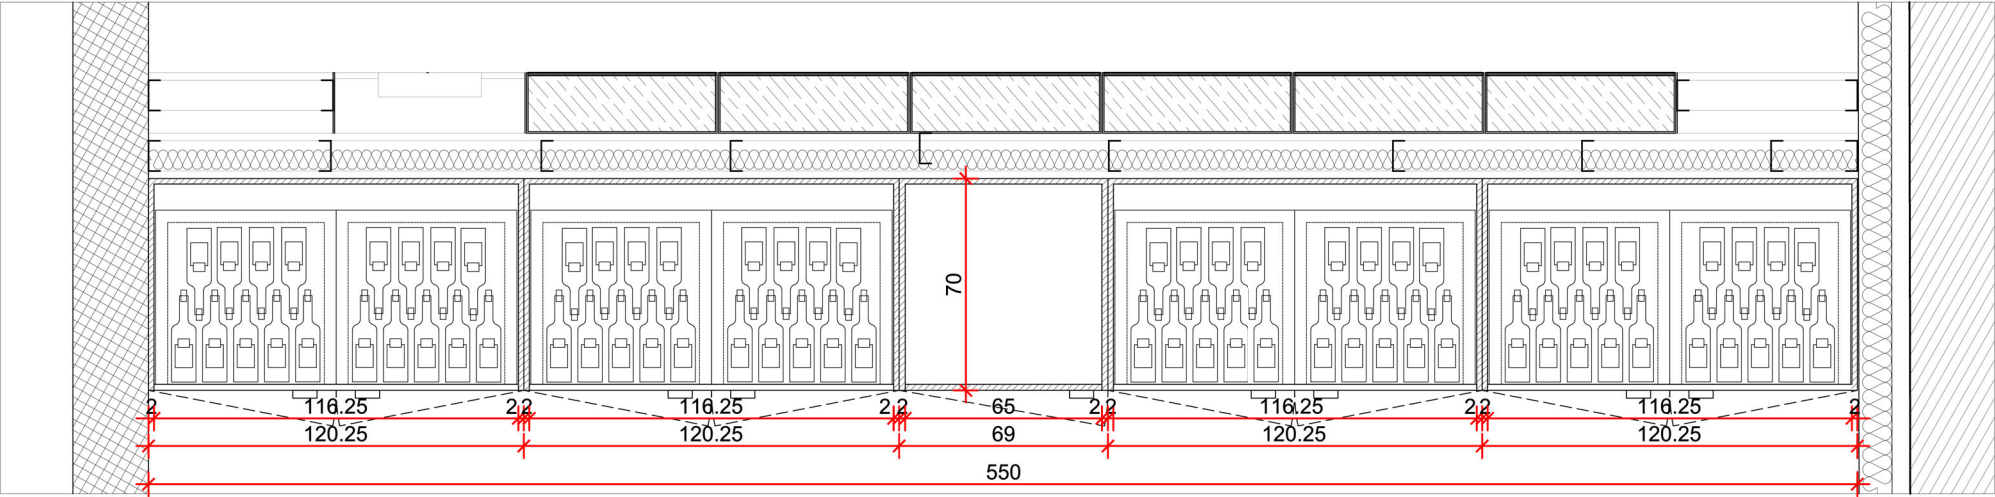

TLOCRT U RAZINI POLICA

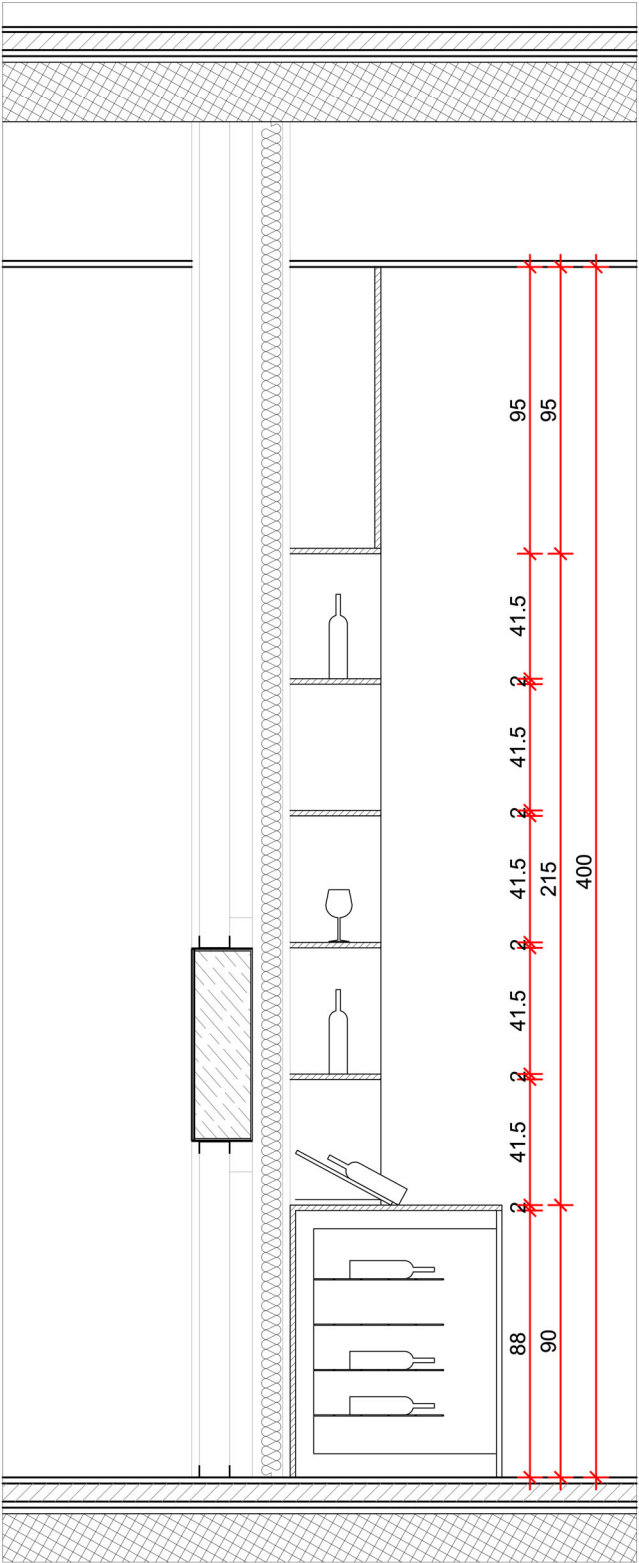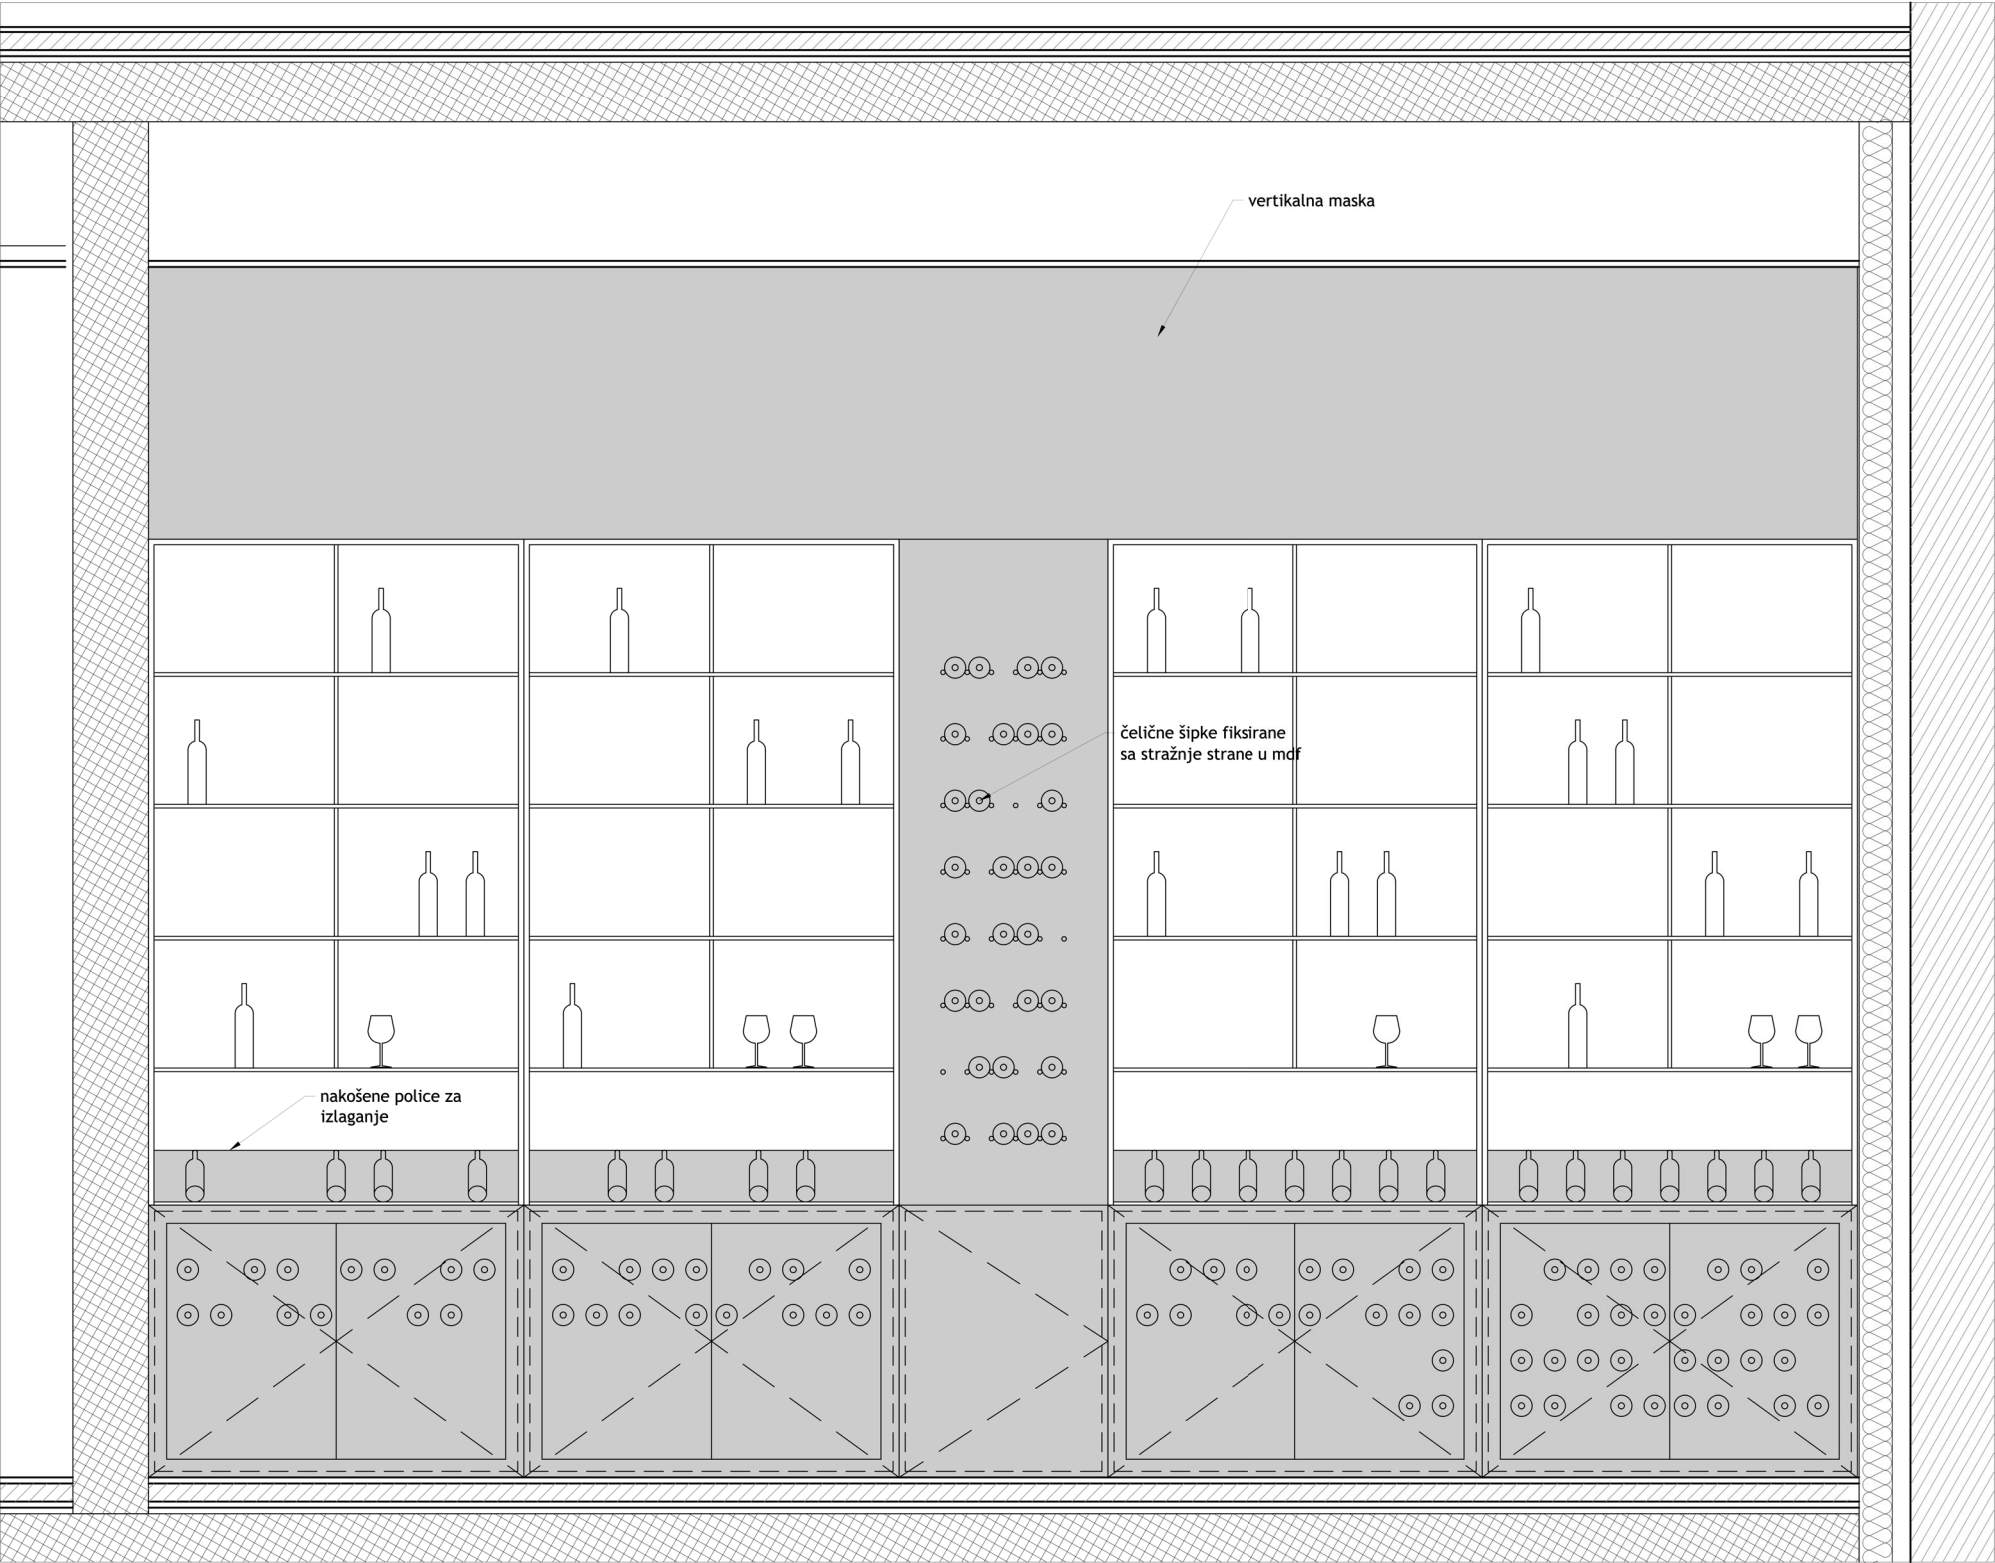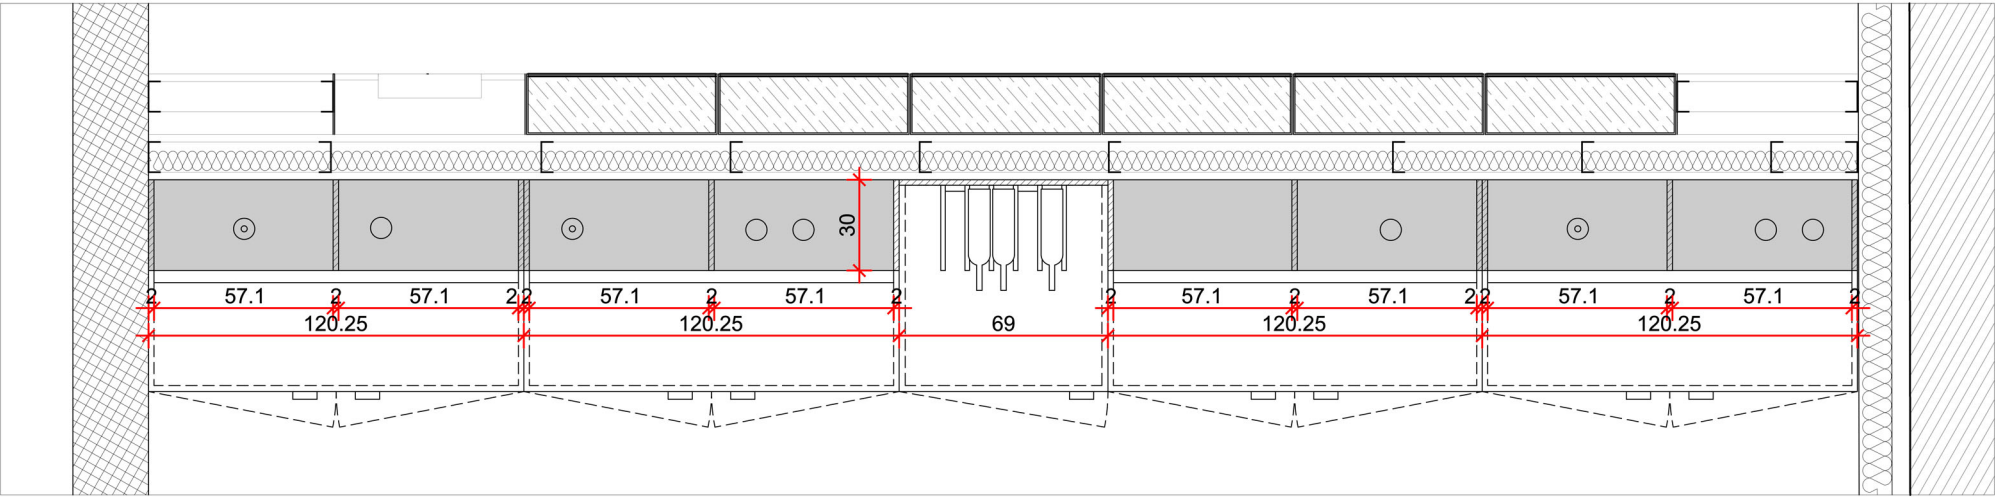

Proarh mateković d.o.o.
za arhitektonsko projektiranje


Kneza Mislava 15, Zagreb, 10000, Croatia
t. +385 1 46 36 015, +385 1 46 36 002, f. + 385 1 45 52 878

investitor:	Virovitičko-podravska županija, Trg Ljudevita Patačića 1, 33000 Virovitica OIB: 89075064271	glavni projektant:	Davor Mateković, dipl.ing.arh.	sadržaj:	
građevina:	Centar za kulturu zdravlja - Rekonstrukcija dvorca Janković u Cabuni	projektant:	Davor Mateković, dipl.ing.arh.	br. t.d.	07/14
lokacija:	k.č.br. 607/2 k.o. Cabuna	suradnici:	Tomislav Stojan, dipl.ing.arh., Andrea Štroligo, mag.ing.arch.	datum:	lipanj 2026.
faza:	IZVEDBENI PROJEKT	direktor:	Tomislav Stojan, dipl.ing.arh.	list:	


ST 2.13.4. PULT WINE TOURA

PULT WINE TOURA , IZRADA I MONTIRANJE. PULT JE DIMENZIJA 360/70/90CM (DXŠxV). VIDLJIVI DIJELOVI (PREDNJA FASADA I BOČNE FASADE) TE KONZUMNA POLICA IZRAĐENI OD ŠPERPLOČE (BLAŽUJKA) D=25MM OBLOŽENE ALUMIJSKIM LIMOM D= 5MM KOJI SE LIJEPI NA PLOČU, ZAVRŠNA OBRADA LIMA BRUŠENJEM. SPOJEVI FINO OBRADENI. STRAŽNJE FRONTE I OBLOGE APARATA TE SOKL (VISINE 10 CM) MEDIJAPAN D=18 MM . SVE BEŠAVNO SPOJENO.


360/70/90CM (DxŠxV)KOMPLET1

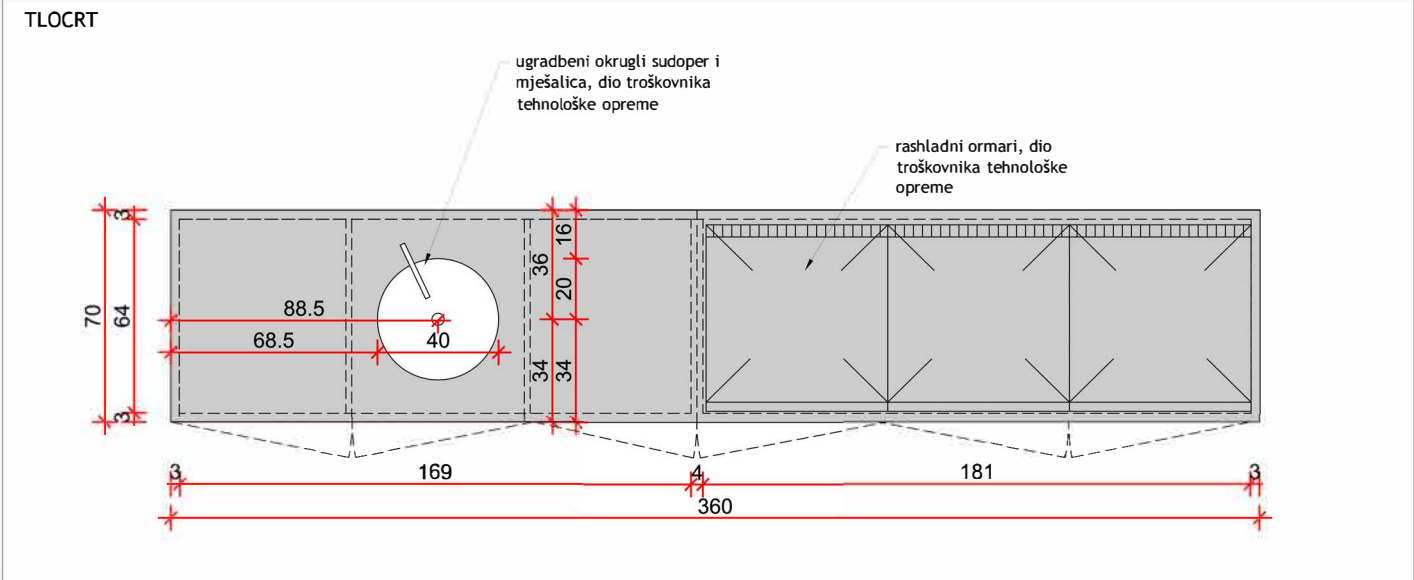


POGLED


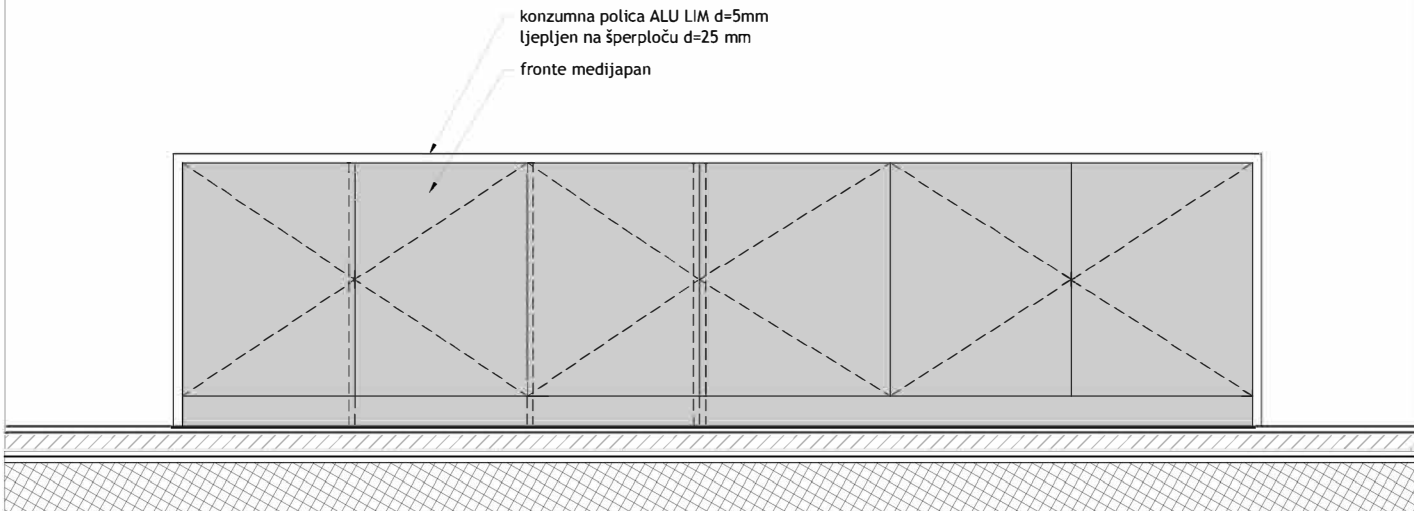


POGLED

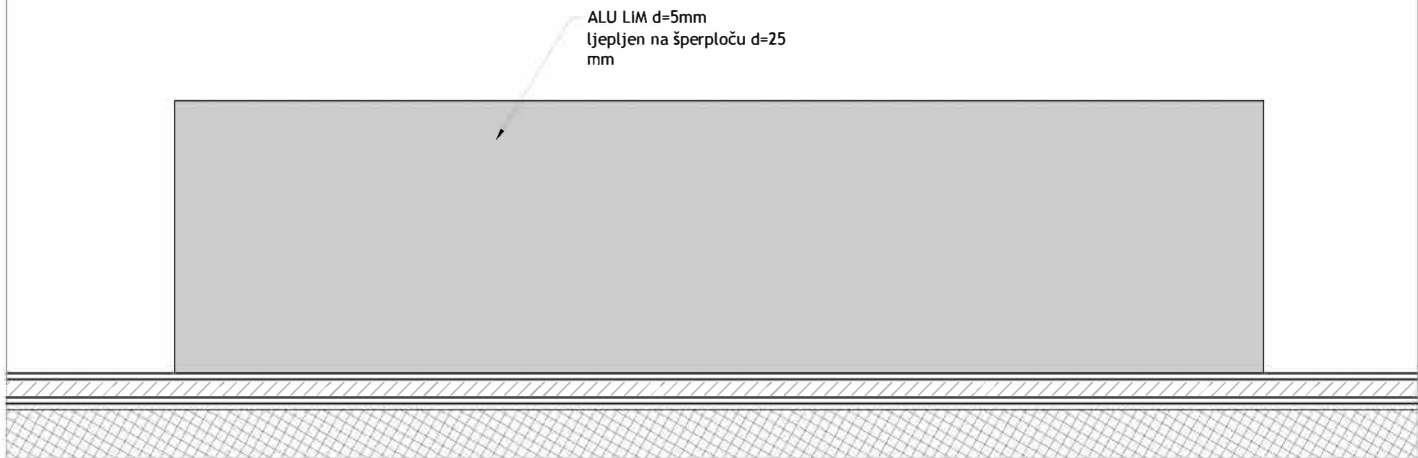

PRESJEK A-A

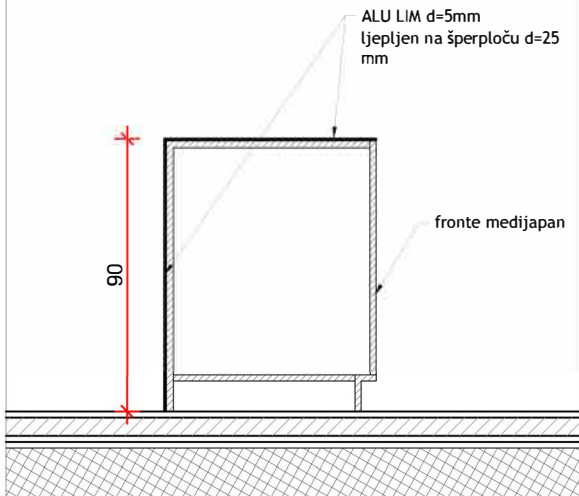

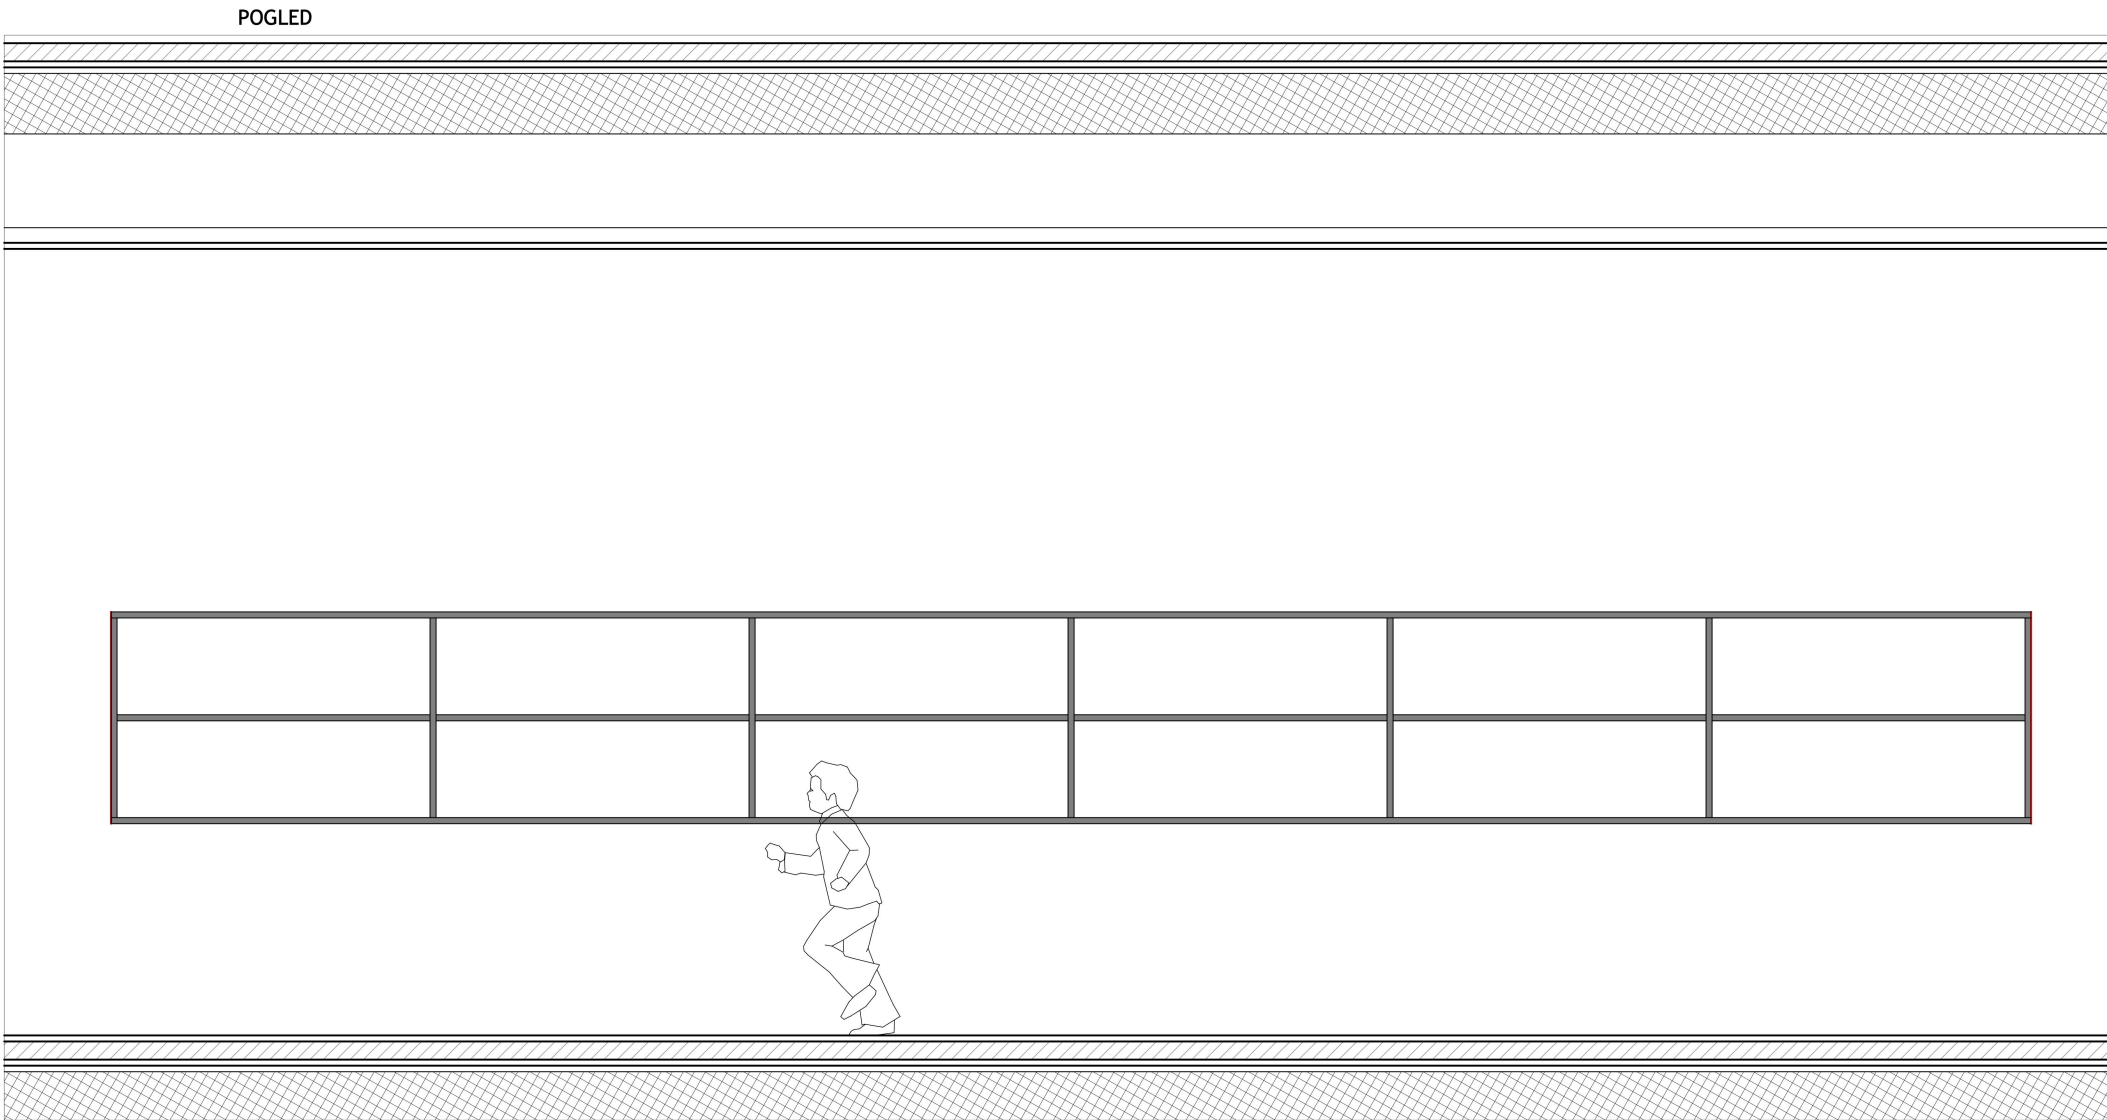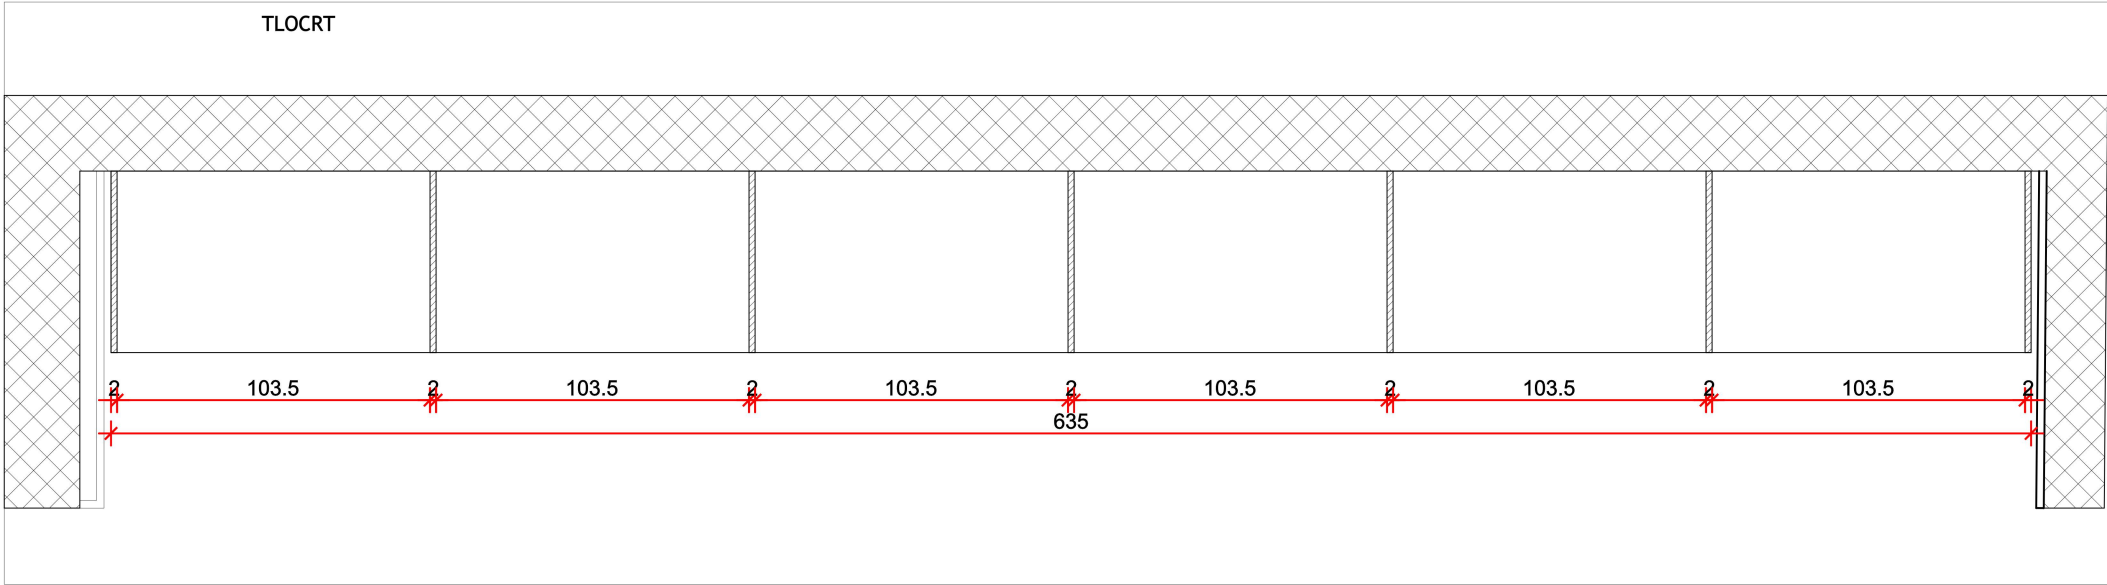

OPREMA


11.2.

ST 1.6.6. KOMODA

KONSTRUKCIJA OD PRAVOKUTNIH ČELIČNIH CIJEVI 25x20x2mm, CIJEVI SPOJENE PRECIZNIM VARENJEM KUTEVA U FORMU PRAVOKUTNIKA IZMEĐU KOJIH SE UMEĆU POLICE OD PLOČA MDF. UKUPNA DIMENZIJA POLICE 140x70x35cm (ŠxVxD), DIMENZIJA PLOČE MDF-A 140x30cm DEBLJINE 19mm. POLICA SE SASTOJI OD 3 OKVIRA PRAVOKUTNIH ČELIČNIH CIJEVI I 3 UMETNUTE POLICE OD MDF-A.

KOM 3

PRESJEK A-A

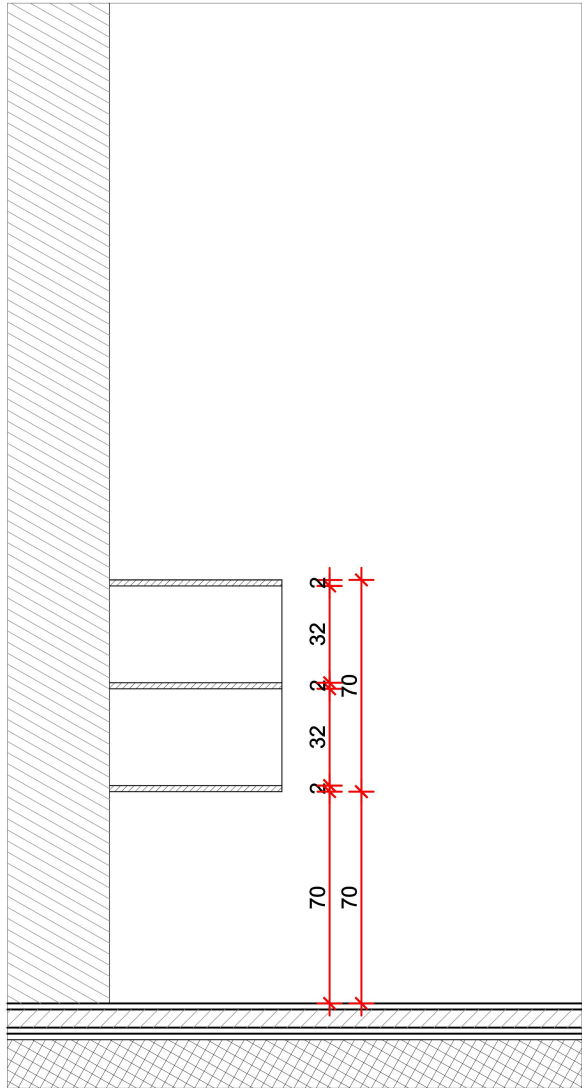

PROARH

Proarh mateković d.o.o.
za arhitektonsko projektiranje



Kneza Mislava 15, Zagreb, 10000, Croatia
t. +385 1 46 36 015, +385 1 46 36 002, f. + 385 1 45 52 878

investitor:	Virovitičko-podravaska županija, Trg Ljudevita Patačića 1, 33000 Virovitica OIB: 89075064271	glavni projektant:	Davor Mateković, dipl.ing.arh.	sadržaj:	SHEME - INTERIJER
građevina:	Centar za kulturu zdravlja - Rekonstrukcija dvorca Janković u Cabuni	projektant:	Davor Mateković, dipl.ing.arh.		M 1:25
lokacija:	k.č.br. 607/2 k.o. Cabuna	suradnici:	Tomislav Stojan, dipl.ing.arh., Andrea Stroligo, mag.ing.arch.	br. t.d.	07/14
faza:	IZVEDBENI PROJEKT	direktor:	Tomislav Stojan, dipl.ing.arh.	datum:	lipanj 2026.
				list:	

OPREMA13.1.

UGRADBENI DVOKRILNI ORMAR, IZRAĐEN IZ IVERALA D=18MM, BOJA I UZORAK IZ RAL KARTE PO ODABIRU PROJEKTANTA UZ SUGLASNOST INVESTITORA, DIMENZIJA 162X78X253 CM (DXŠXV). ORMAR IMA ZAOKRETNE FRONTE S PANTIMA ZA ZATVARANJE. VISINA KRILA JE 200 CM, A VISINA FIKSNOG DIJELA 53 CM. SVAKO KRILO IMA PO 4 POLICE.

162x78x253 cm (DxŠxV)kom 1

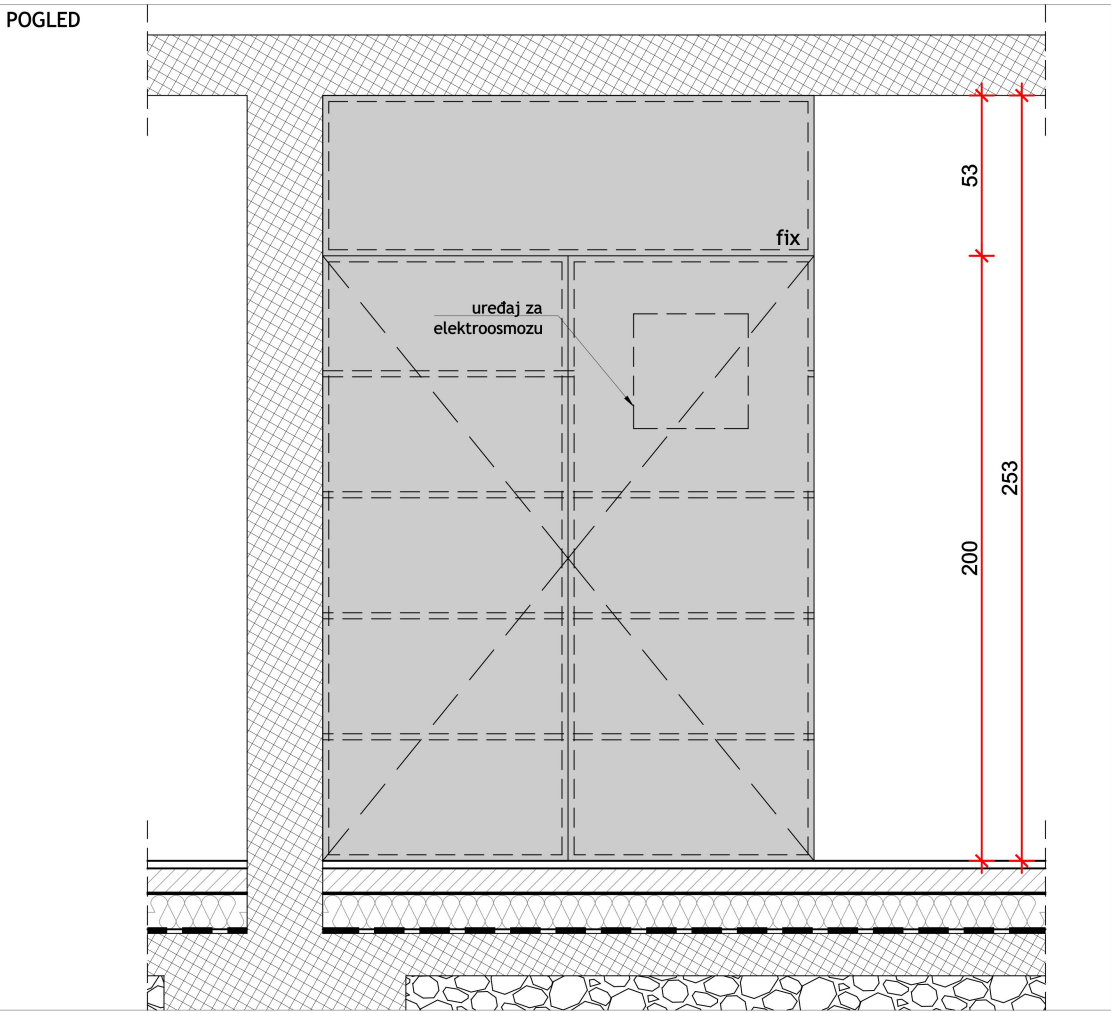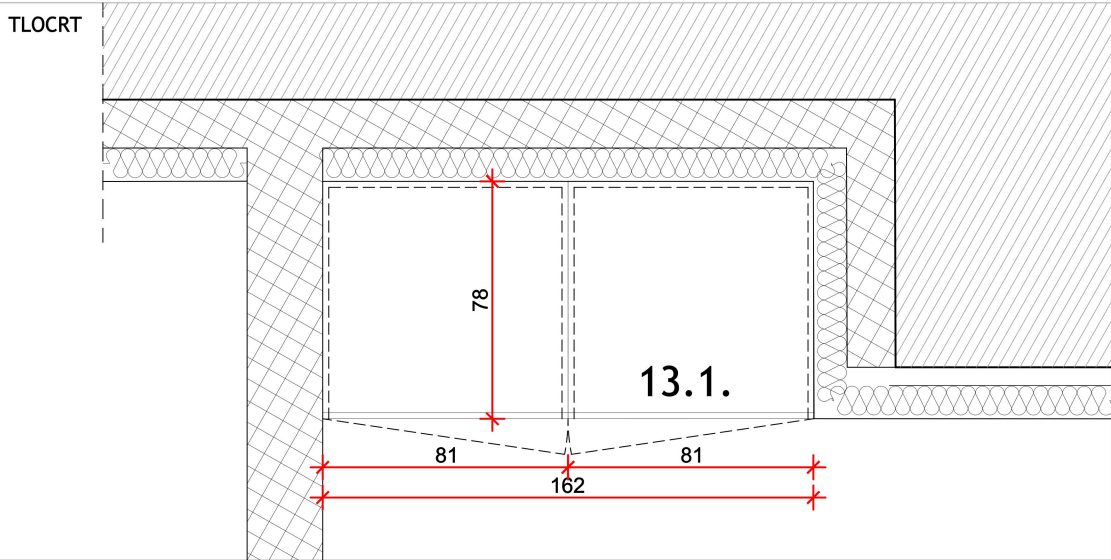

Proarh mateković d.o.o.
za arhitektonsko projektiranje


Kneza Mislava 15, Zagreb, 10000, Croatia
t. +385 1 46 36 015, +385 1 46 36 002, f. + 385 1 45 52 878

investitor:	Virovitičko-podravaska županija, Trg Ljudevita Patačića 1, 33000 Virovitica OIB: 89075064271	glavni projektant:	Davor Mateković, dipl.ing.arh.	sadržaj:	SCHEME - OPREMA M 1:25
		projektant:	Davor Mateković, dipl.ing.arh.		
građevina:	Centar za kulturu zdravlja - Rekonstrukcija dvorca Janković u Cabuni	suradnici:	Tomislav Stojan, dipl.ing.arh., Andrea Stroligo, mag.ing.arch.	br. t.d.	07/14
lokacija:	k.č.br. 607/2 k.o. Cabuna			datum:	lipanj 2026.
faza:	IZVEDBENI PROJEKT	direktor:	Tomislav Stojan, dipl.ing.arh.	list:	

UGRADBENI ORMARI

OPREMA


13.2.

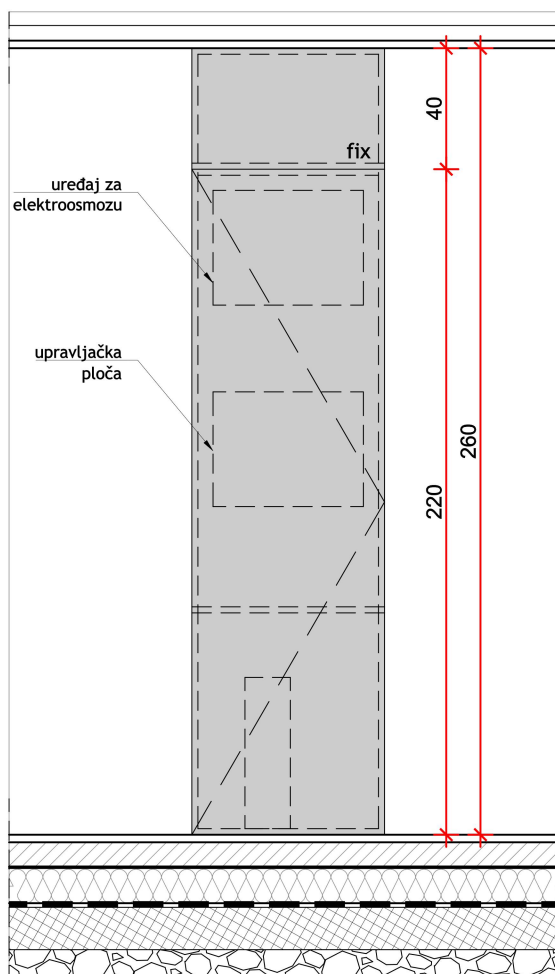

UGRADBENI JEDNOKRILNI ORMAR, IZRAĐEN IZ IVERALA D=18MM, BOJA I UZORAK IZ RAL KARTE PO ODABIRU PROJEKTANTA UZ SUGLASNOST INVESTITORA, DIMENZIJA 68X80X260 CM (DXŠxV) i 63,5X88X260 CM (DXŠxV). ORMAR IMA ZAOKRETNU FRONTU S PANTIMA ZA ZATVARANJE. VISINA KRILA JE 220 CM, A VISINA FIKSNOG DIJELA 40 CM. ORMAR IMA 1-5 POLICA.

68x80x260 CM (DxŠxV)
63,5x88x260 CM (DxŠxV)

KOM 1
KOM 1

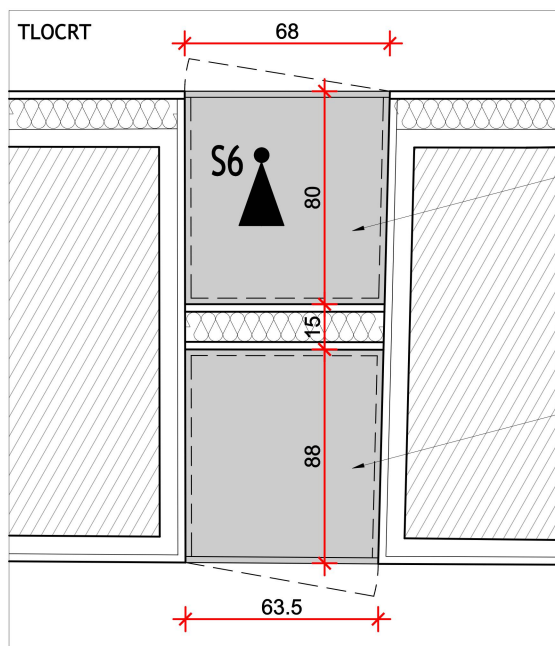

ormar ima 2 police u donjoj zoni, u gornjoj uređaj i upravljačka ploča za elektroosmozu

ormar ima 2 police u donjoj zoni, u gornjoj uređaj i upravljačka ploča za elektroosmozu



Proarh mateković d.o.o.
za arhitektonsko projektiranje

Kneza Mislava 15, Zagreb, 10000, Croatia
t. +385 1 46 36 015, +385 1 46 36 002, f. + 385 1 45 52 878

investitor:	Virovitičko-podravska županija, Trg Ljudevita Patačića 1, 33000 Virovitica OIB: 89075064271	glavni projektant:	Davor Mateković, dipl.ing.arh.	sadržaj:	SHEME - OPREMA M 1:25
građevina:	Centar za kulturu zdravlja - Rekonstrukcija dvorca Janković u Cabuni	projektant:	Davor Mateković, dipl.ing.arh.	br. t.d.	07/14
lokacija:	k.č.br. 607/2 k.o. Cabuna	suradnici:	Tomislav Stojan, dipl.ing.arh., Andrea Stroligo, mag.ing.arch.	datum:	lipanj 2026.
faza:	IZVEDBENI PROJEKT	direktor:	Tomislav Stojan, dipl.ing.arh.	list:	



OPREMA

13.3.b

JEDNOKRILNI ORMAR ZA SMJEŠTAJ HIDRANTA, IZRAĐEN IZ MEDIJAPANA D=18MM, LAKIRANO POLIURETANSKIM LAKOM IZ RAL KARTI PO ODABIRU PROJEKTANTA UZ SUGLASNOST INVESTITORA, DOLJE NAVEDENIH DIMENZIJA. ORMAR IMA ZAOKRETNU FRONTU S PANTIMA ZA ZATVARANJE, BEZ RUČKI. OTVARANJE NA DODIR (TIP-ON). VISINA KRILA JE 160 CM, A VISINA FIKSNOG DIJELA 100 CM.

a69x19x69 cm (DxŠxV).


KOM 3

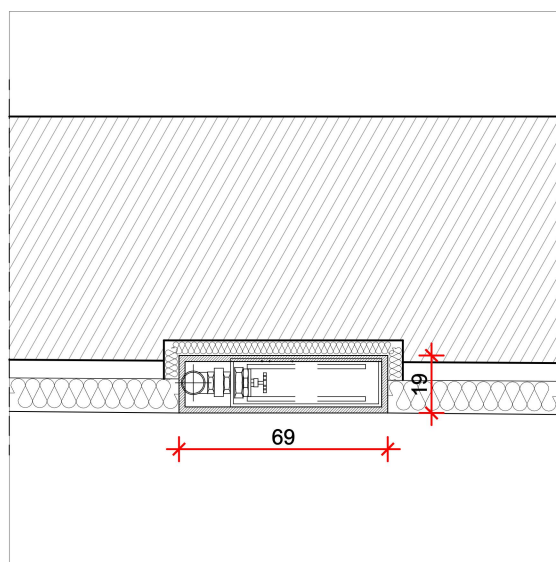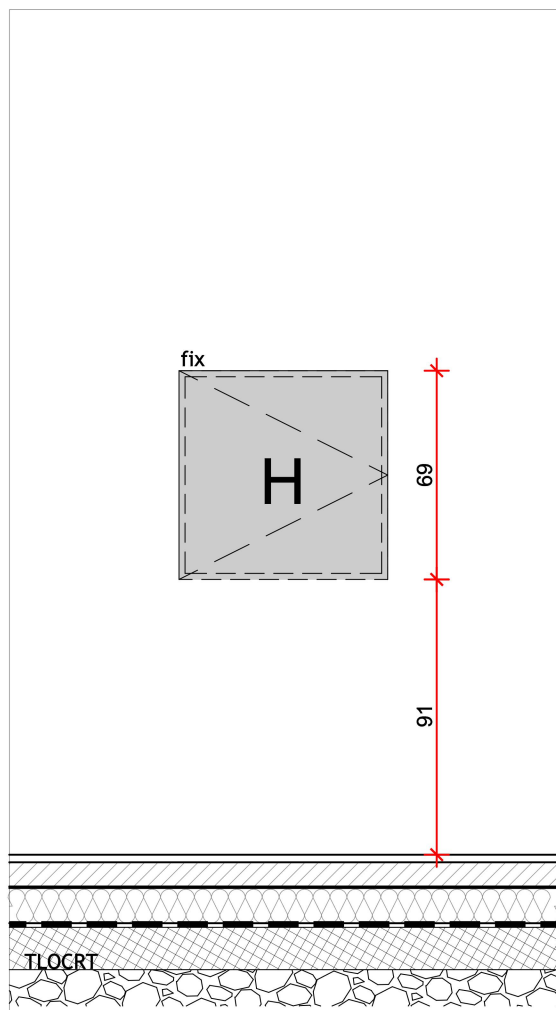

Proarh mateković d.o.o.
za arhitektonsko projektiranje

Kneza Mislava 15, Zagreb, 10000, Croatia
t. +385 1 46 36 015, +385 1 46 36 002, f. + 385 1 45 52 878


investitor:	Virovitičko-podravska županija, Trg Ljudevita Patačića 1, 33000 Virovitica OIB: 89075064271	glavni projektant:	Davor Mateković, dipl.ing.arh.	sadržaj:	SHEME - OPREMA M 1:25
građevina:	Centar za kulturu zdravlja - Rekonstrukcija dvorca Janković u Cabuni	projektant:	Davor Mateković, dipl.ing.arh.	br. t.d.	07/14
lokacija:	k.č.br. 607/2 k.o. Cabuna	suradnici:	Tomislav Stojan, dipl.ing.arh., Andrea Stroligo, mag.ing.arch.	datum:	lipanj 2026.
faza:	IZVEDBENI PROJEKT	direktor:	Tomislav Stojan, dipl.ing.arh.	list:	

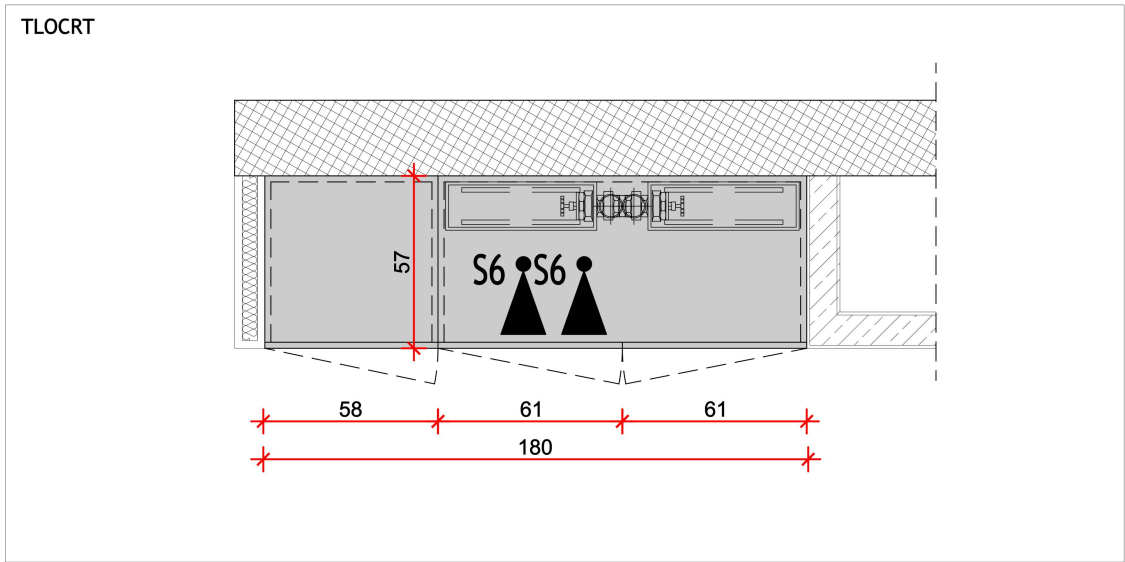

UGRADBENI TROKRILNI ORMAR, IZRAĐEN IZ IVERALA D=18MM, BOJA I UZORAK IZ RAL KARTE PO ODABIRU PROJEKTANTA UZ SUGLASNOST INVESTITORA, DOLJE NAVEDENIH DIMENZIJA. ORMAR IMA ZAOKRETNE FRONTE S PANTIMA ZA ZATVARANJE. LIJEVO KRILO IMA 4 POLICA, OSTALA 2 KRILO BEZ POLICA (PROSTOR ZA SMJEŠTAJ HIDRANTA I VATROGASNIH APARATA). OTVARANJE NA DODIR (TIP-ON).

180x260x57cm (DxŠxV); VISINA KRILO 220 CM, VISINA FIKSNOG DIJELA 40 CM

KOM 1

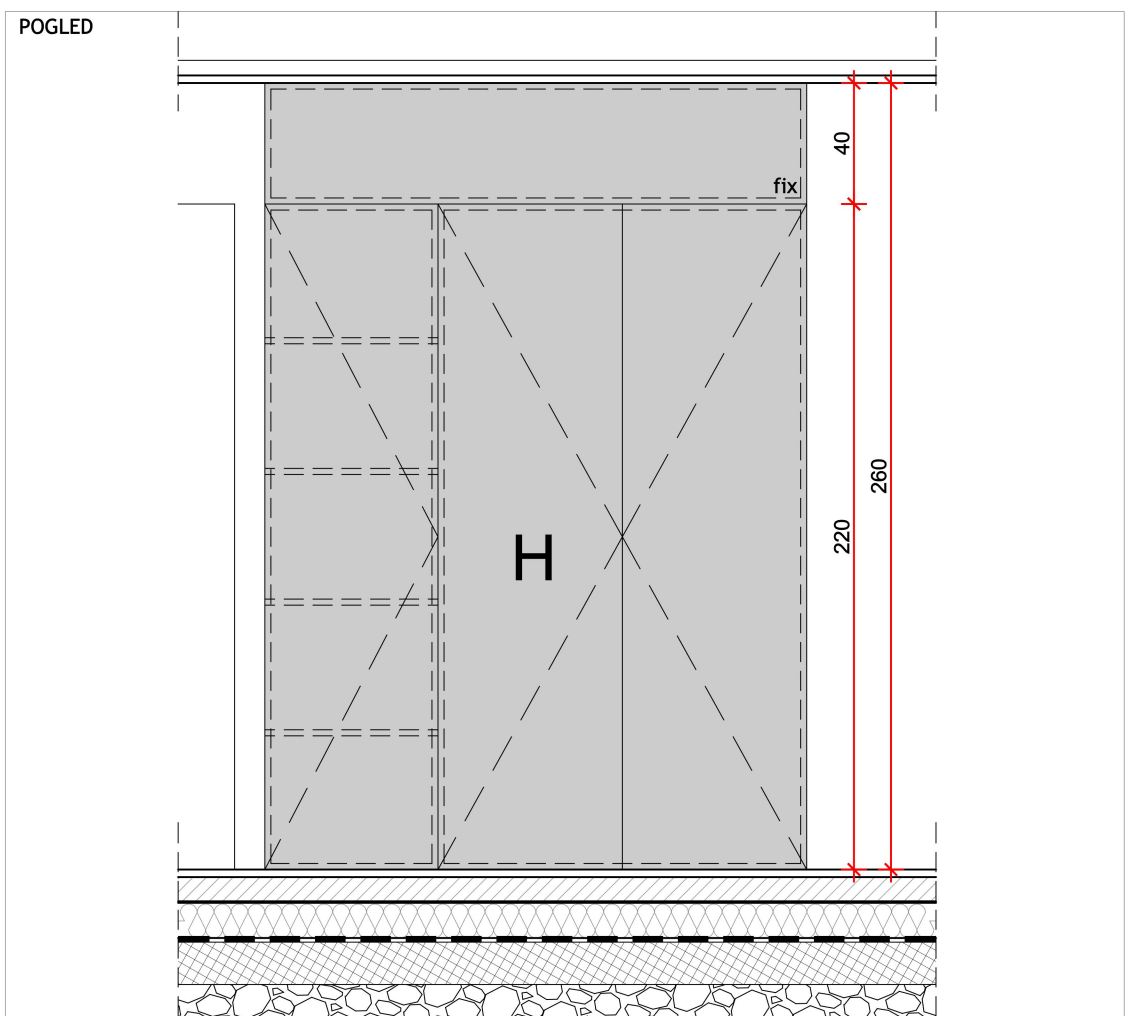


PROARH

Proarh mateković d.o.o.
za arhitekonsko projektiranje


Kneza Mislava 15, Zagreb, 10000, Croatia
t. +385 1 46 36 015, +385 1 46 36 002, f. + 385 1 45 52 878

investitor:	Virovitičko-podravska županija, Trg Ljudevita Patačića 1, 33000 Virovitica OIB: 89075064271	glavni projektant:	Davor Mateković, dipl.ing.arh.	sadržaj:	SCHEME - OPREMA M 1:25
		projektant:	Davor Mateković, dipl.ing.arh.		
građevina:	Centar za kulturu zdravlja - Rekonstrukcija dvorca Janković u Cabuni	suradnici:	Tomislav Stojan, dipl.ing.arh., Andrea Stroligo, mag.ing.arch.	br. t.d.	07/14
lokacija:	k.č.br. 607/2 k.o. Cabuna			datum:	lipanj 2026.
faza:	IZVEDBENI PROJEKT	direktor:	Tomislav Stojan, dipl.ing.arh.	list:	

TLOCRT

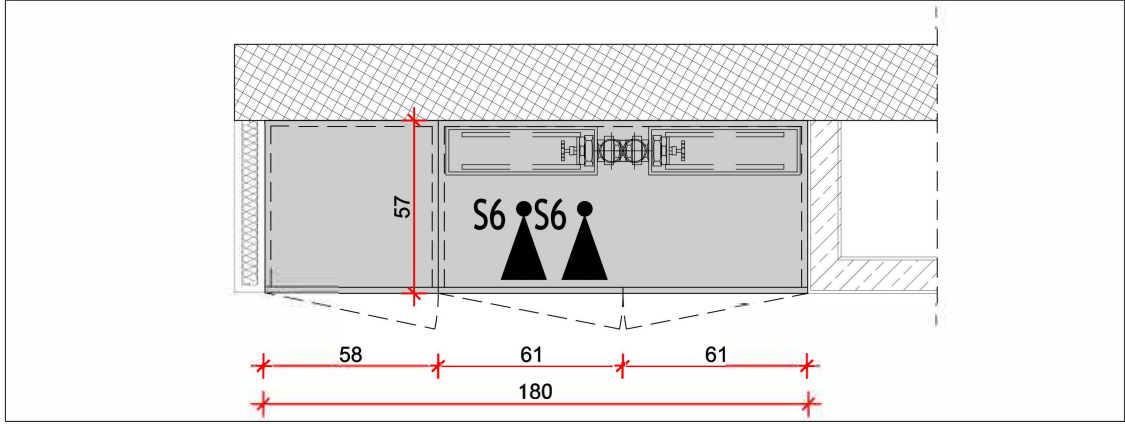

POGLED

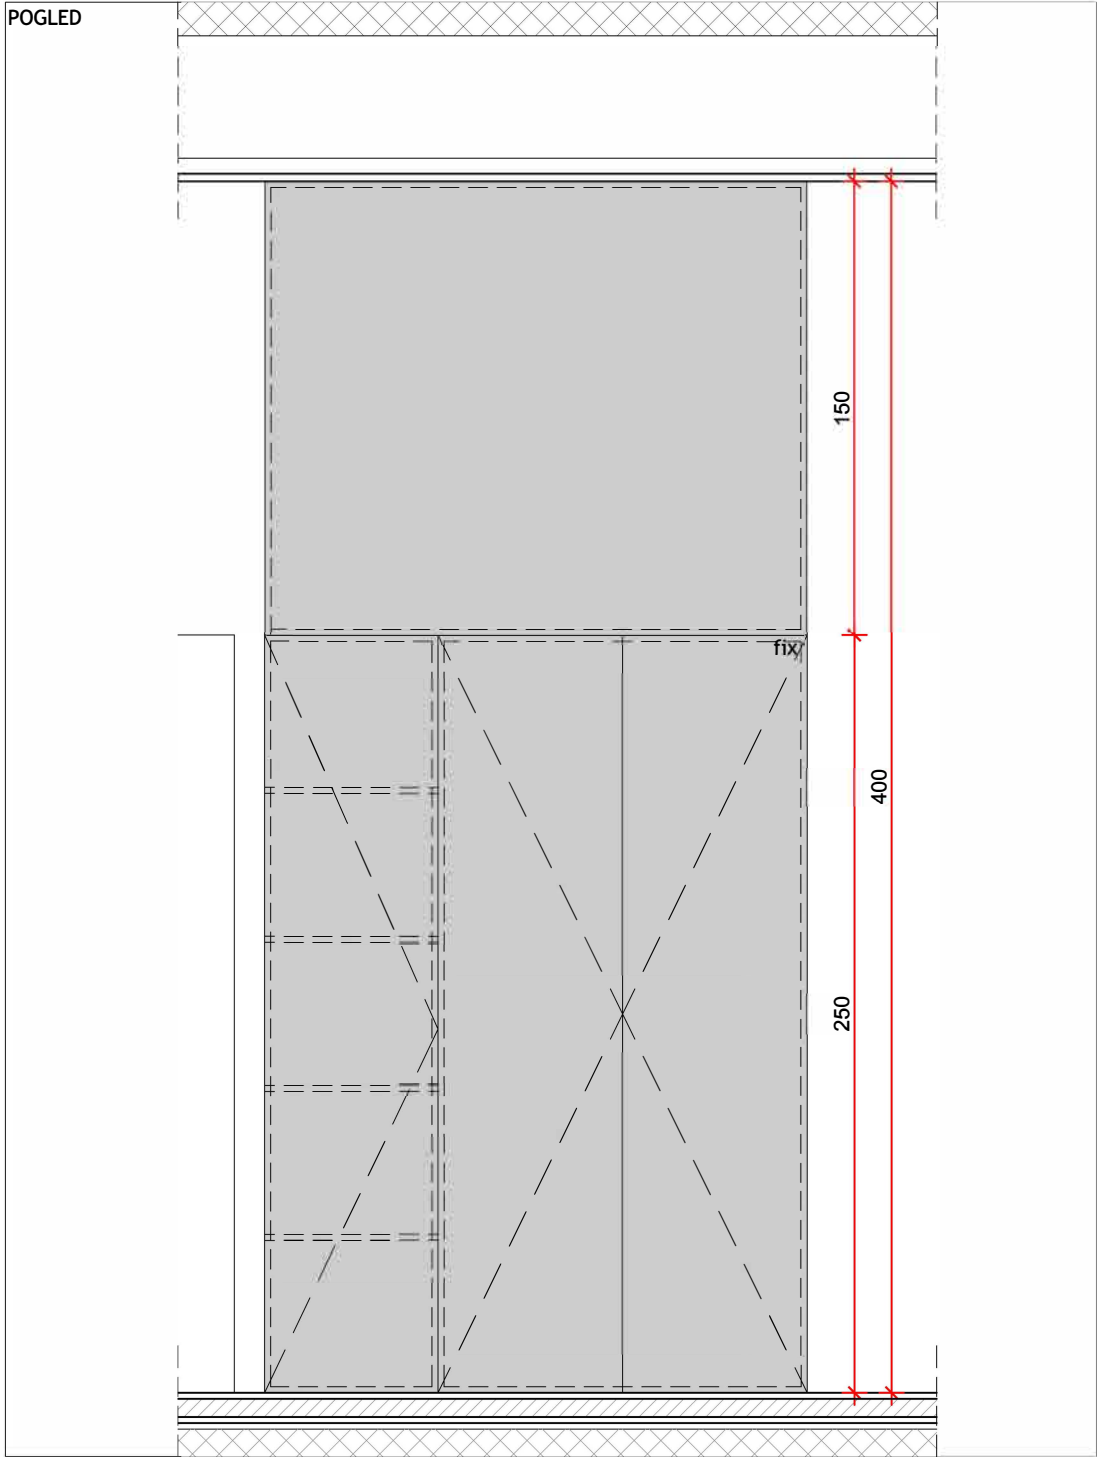

OPREMA

13.4.b

UGRADBENI TROKRILNI ORMAR, IZRAĐEN IZ IVERALA D=18MM, BOJA I UZORAK IZ RAL KARTE PO ODABIRU PROJEKTANTA UZ SUGLASNOST INVESTITORA, DOLJE NAVEDENIH DIMENZIJA. ORMAR IMA ZAOKRETNE FRONTE S PANTIMA ZA ZATVARANJE. LIJEVO KRILO IMA 4 POLICA, OSTALA 2 KRILO BEZ POLICA (PROSTOR ZA SMJEŠTAJ HIDRANTA I VATROGASNIH APARATA). OTVARANJE NA DODIR (TIP-ON).



180x400x57cm; VISINA KRILA 250 CM, VISINA FIKSNOG DIJELA 150 CM

KOM 1



Proarh mateković d.o.o. Kneza Mislava 15, Zagreb, 10000, Croatia
za arhitektonsko projektiranje t. +385 1 46 36 015, +385 1 46 36 002, f. + 385 1 45 52 878

investitor:	Virovitičko-podravska županija, Trg Ljudevita Patačića 1, 33000 Virovitica OIB: 89075064271	glavni projektant:	Davor Mateković, dipl.ing.arh.	sadržaj:	SCHEME - OPREMA M 1:25
		projektant:	Davor Mateković, dipl.ing.arh.		
građevina:	Centar za kulturu zdravlja - Rekonstrukcija dvorca Janković u Cabuni	suradnici:	Tomislav Stojan, dipl.ing.arh., Andrea Stroligo, mag.ing.arch.	br. t.d.	07/14
lokacija:	k.č.br. 607/2 k.o. Cabuna			datum:	lipanj 2026.
faza:	IZVEDBENI PROJEKT	direktor:	Tomislav Stojan, dipl.ing.arh.	list:	

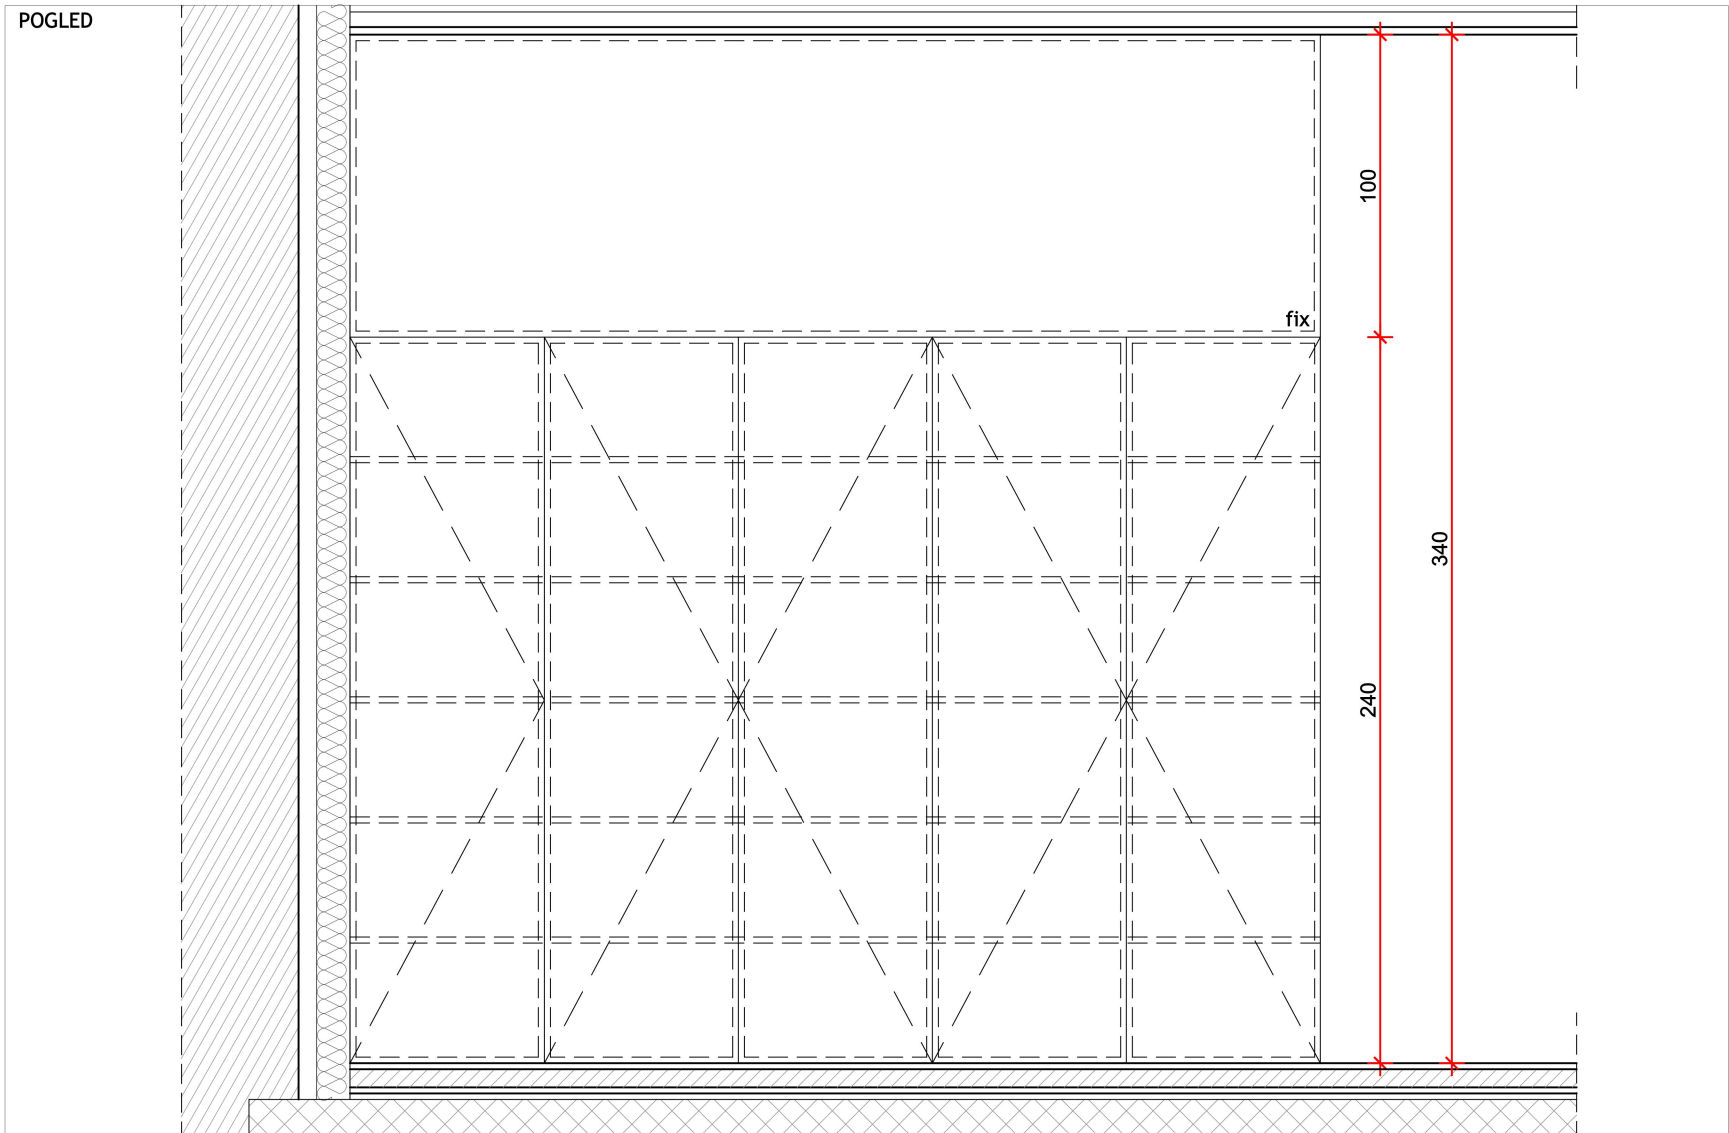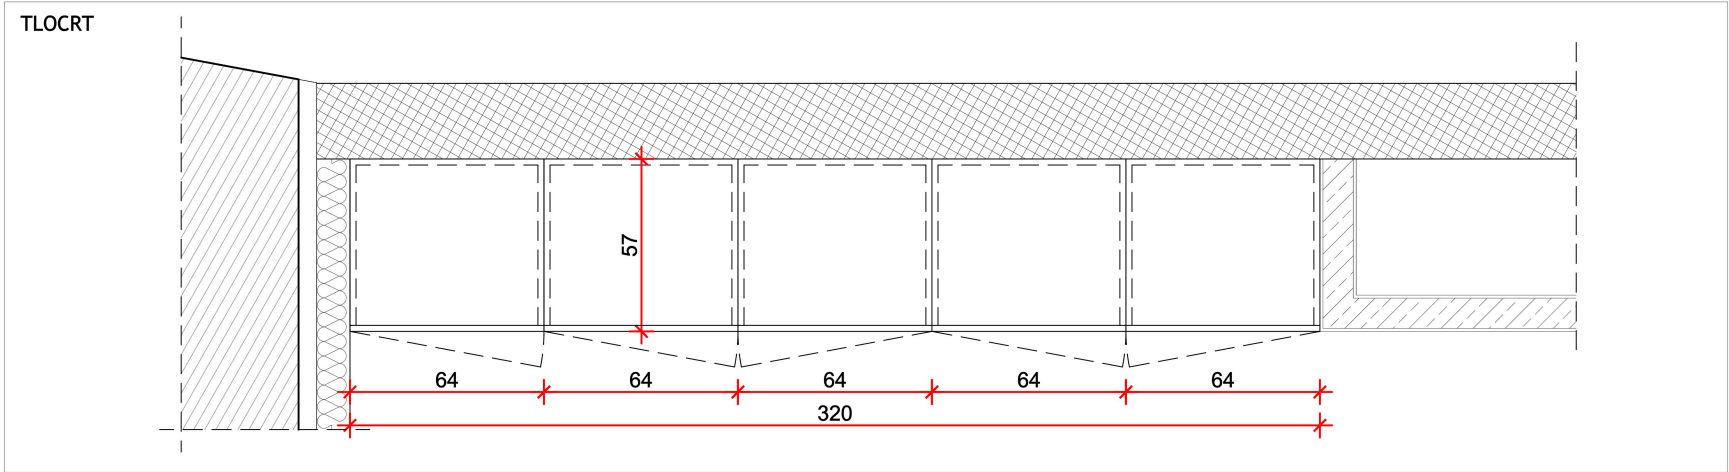

UGRADBENI PETEROKRILNI ORMAR-POLIČAR, IZRAĐEN IZ IVERALA D=18MM, BOJA I UZORAK IZ RAL KARTE PO ODABIRU PROJEKTANTA UZ SUGLASNOST INVESTITORA, DIMENZIJA 320X57X340 CM (DXŠXV). ORMAR IMA ZAOKRETNE FRONTE S PANTIMA ZA ZATVARANJE. SVAKO KRILO IMA PO 5 POLICA. RUČKICE IZ KARTE PROIZVOĐAČA PO ODABIRU PROJEKTANTA UZ SUGLASNOST INVESTITORA.

320x57x340 CM (DxŠxV), VISINA FIKSNOG DIJELA 100 CM



KOM 1

investitor:	Virovitičko-podravska županija, Trg Ljudevita Patačića 1, 33000 Virovitica OIB: 89075064271	glavni projektant:	Davor Mateković, dipl.ing.arh.	sadržaj:	SHEME - OPREMA M 1:25
		projektant:	Davor Mateković, dipl.ing.arh.		
građevina:	Centar za kulturu zdravlja - Rekonstrukcija dvorca Janković u Cabuni	suradnici:	Tomislav Stojan, dipl.ing.arh., Andrea Stroligo, mag.ing.arch.	br. t.d.	07/14
lokacija:	k.č.br. 607/2 k.o. Cabuna			datum:	lipanj 2026.
faza:	IZVEDBENI PROJEKT	direktor:	Tomislav Stojan, dipl.ing.arh.	list:	


PETEROKRILI ORMAR-POLIČAR, IZRAĐEN IZ IVERALA D=18MM, BOJA I UZORAK IZ STANDARDNE RAL KARTE PO ODABIRU PROJEKTANTA UZ SUGLASNOST INVESTITORA, DIMENZIJA 350X35X240 CM (DXŠXV). U GORNJEM DIJELU POLICE, U DONJEM ORMAR SA ZAOKRETNIM FRONTIMA S PANTIMA ZA OTVARANJE. SVAKO KRILO IMA PO 5 POLICA.

330x40x240 CM (DxŠxV)

KOM 2

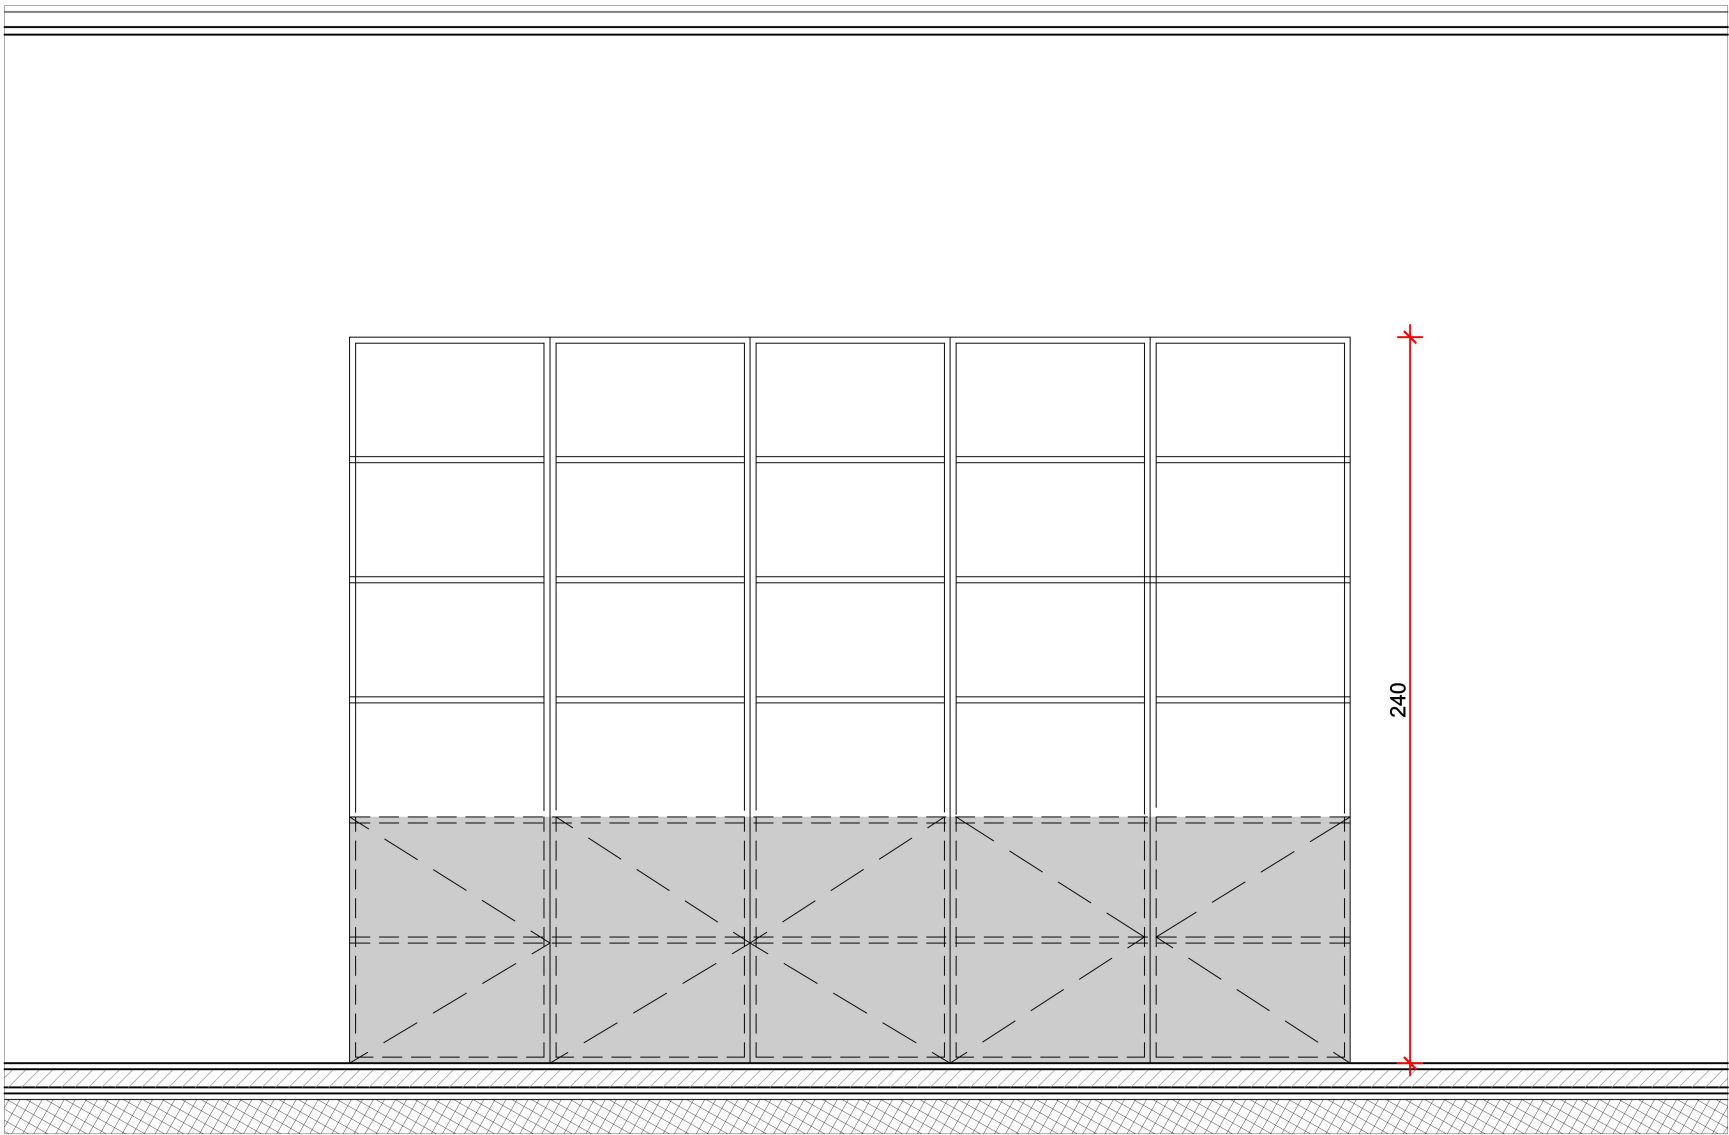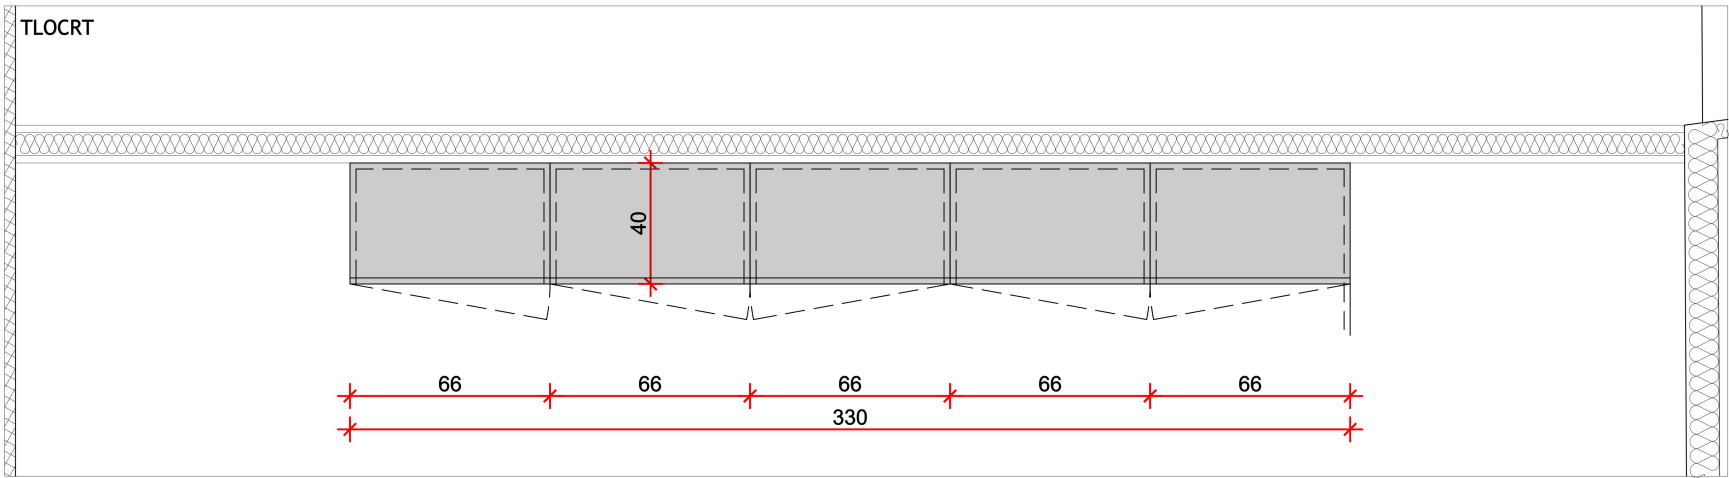

investitor:	Virovitičko-podravaska županija, Trg Ljudevita Patačića 1, 33000 Virovitica OIB: 89075064271	glavni projektant:	Davor Mateković, dipl.ing.arh.	sadržaj:	SCHEME - OPREMA M 1:25
		projektant:	Davor Mateković, dipl.ing.arh.		
građevina:	Centar za kulturu zdravlja - Rekonstrukcija dvorca Janković u Cabuni	suradnici:	Tomislav Stojan, dipl.ing.arh., Andrea Stroligo, mag.ing.arch.	br. t.d.	07/14
lokacija:	k.č.br. 607/2 k.o. Cabuna			datum:	lipanj 2026.
faza:	IZVEDBENI PROJEKT	direktor:	Tomislav Stojan, dipl.ing.arh.	list:	


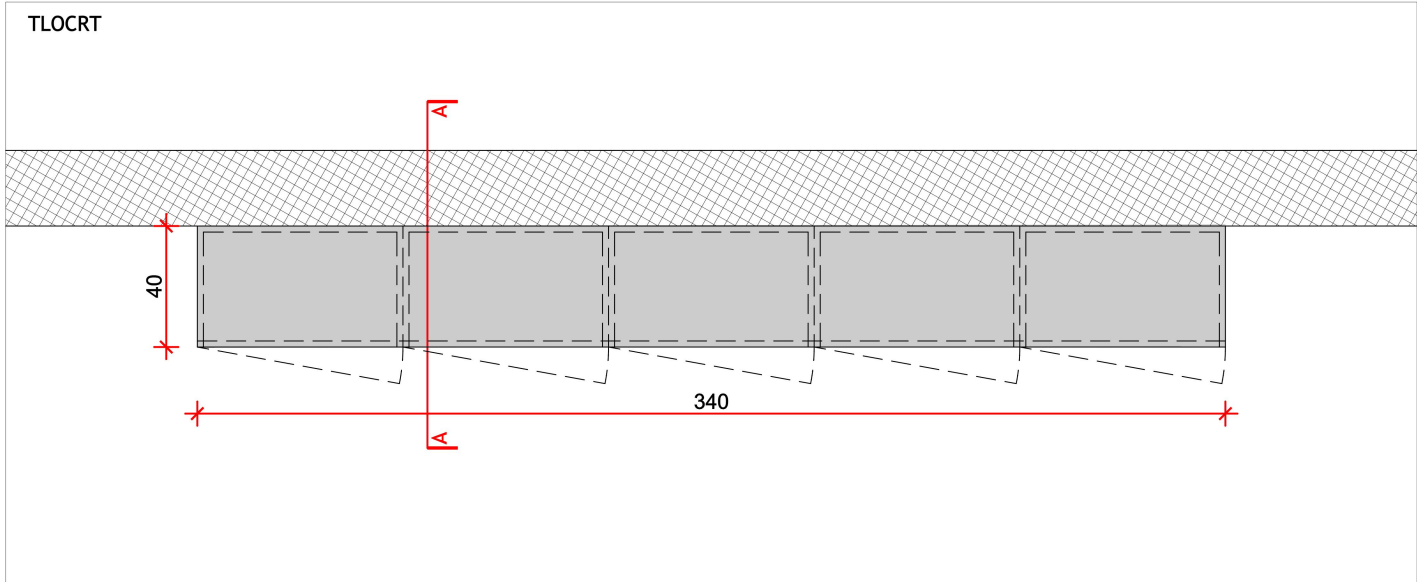


OPREMA13.7.

ST 3.2.3. KOMODA

DIMENZIJA (D/Š/V) 340/40/90cm. VIDLJIVI DIO IZRAĐEN IZ MEDIJAPANA d=18mm.. UNUTRAŠNJOST IZRAĐENA OD IVERALA d=18mm. U ZADNJOJ FRONTI ORMARA OSTAVITI PRODORE ZA INSTALACIJE, SVE PO NACRTIMA I U DOGOVORU S PROJEKTANTOM. ORMAR JE PODIJELJEN NA 5 JEDNOKRILNIH ORMARIĆA ŠIRINE 68 cm S 2 POLICE. VRATA SU OPREMLJENA PANTIMA ZA NJEŽNO ZATVARANJE. RUČKICE PO ODABIRU PROJEKTANTA NA TEMELJU PREDLOŽENIH UZORAKA. IZRADITI RADIONIČKE NACRTE UZ OBAVEZNU OVJERU PROJEKTANTA.

KOM 1

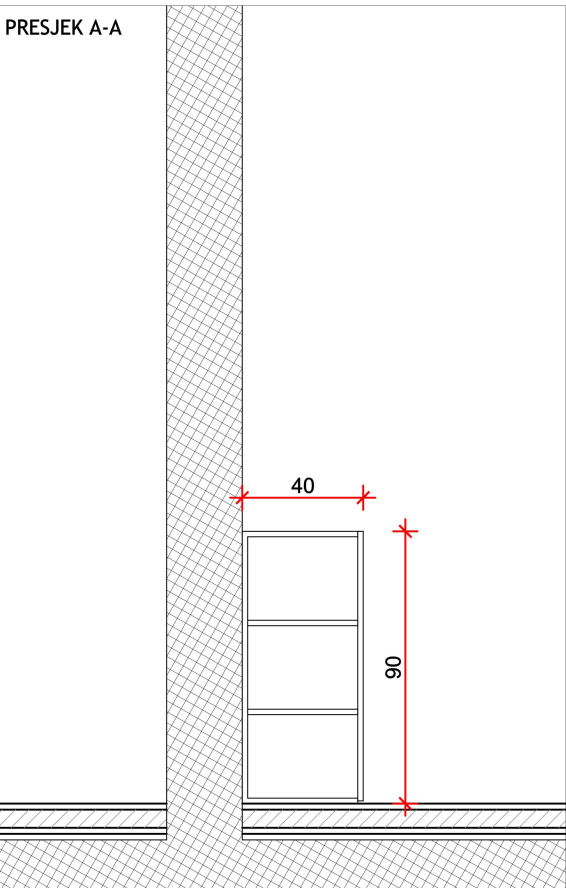
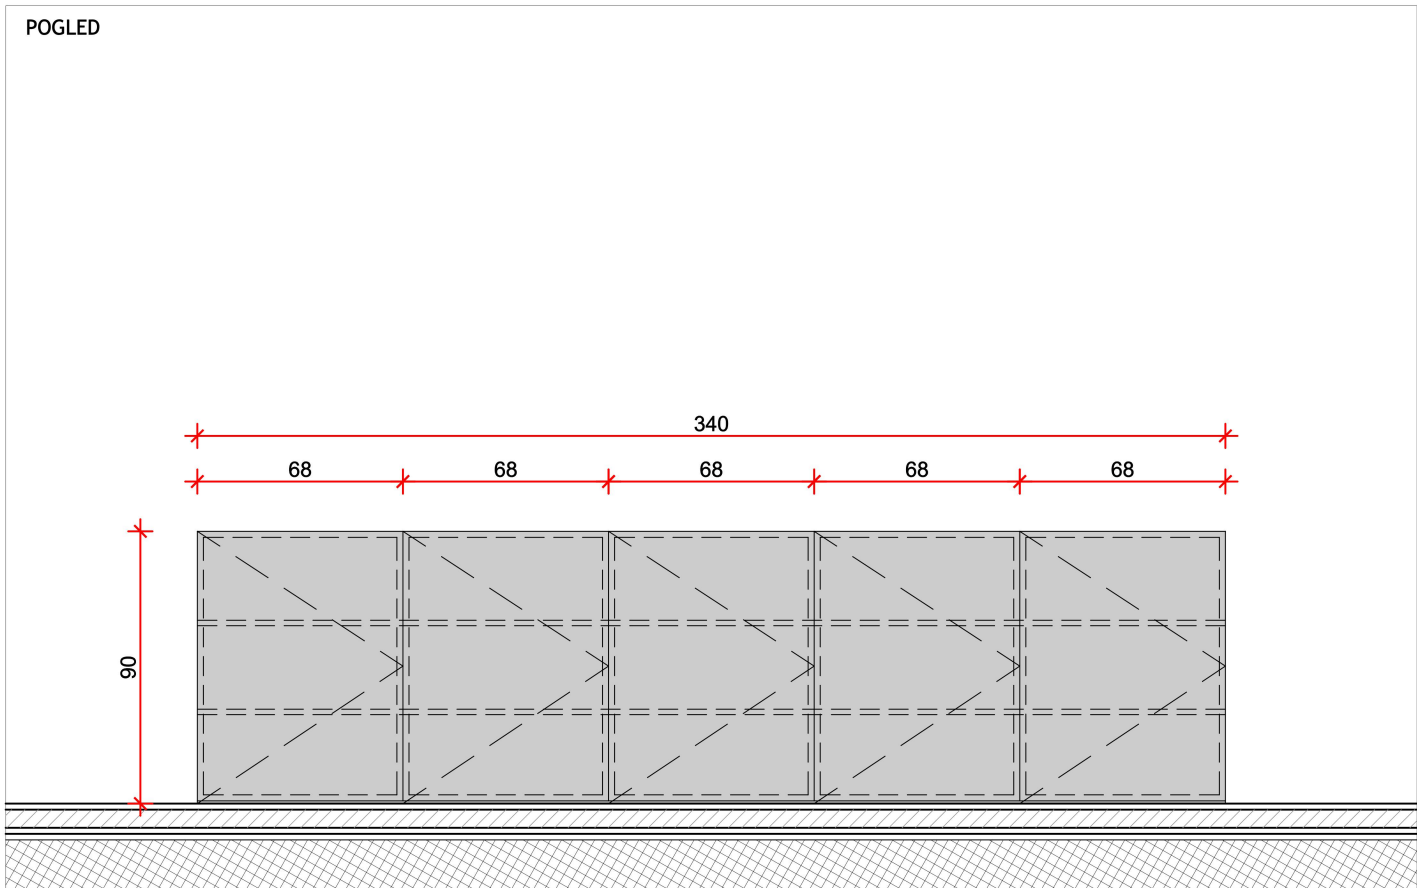


		Proarh mateković d.o.o. za arhitektonsko projektiranje		Kneza Mislava 15, Zagreb, 10000, Croatia t. +385 1 46 36 015, +385 1 46 36 002, f. + 385 1 45 52 878	
investitor:	Virovitičko-podravska županija, Trg Ljudevita Patačića 1, 33000 Virovitica OIB: 89075064271	glavni projektant:	Davor Mateković, dipl.ing.arh.	sadržaj:	SHEME - INTERIJER M 1:25
		projektant:	Davor Mateković, dipl.ing.arh.		
građevina:	Centar za kulturu zdravlja - Rekonstrukcija dvorca Janković u Cabuni	suradnici:	Tomislav Stojan, dipl.ing.arh., Andrea Stroligo, mag.ing.arch.	br. t.d.	07/14
lokacija:	k.č.br. 607/2 k.o. Cabuna			datum:	lipanj 2026.
faza:	IZVEDBENI PROJEKT	direktor:	Tomislav Stojan, dipl.ing.arh.	list:	


Dobava materijala, izrada i montiranje samostojećeg jednokrlnog ormara za smještaj tehnološkog ormarića u velikoj prezentacijskog dvorani, izrađenog iz iverala d=18mm, boja i uzorak iz standardne RAL karte, dimenzija 60x60x250 cm(DxŠxV). Ormar ima zaokretnu frontu s pantima za zatvaranje, bez ručki. Otvaranje na dodir (tip-on). U svemu prema nacrtima i dogovoru s projektantom. Izvođač je dužan izraditi radioničke nacрте uz obaveznu ovjeru projektanta. Obračun po komadu.

60x60x250 cm (DxŠxV).

KOM 1

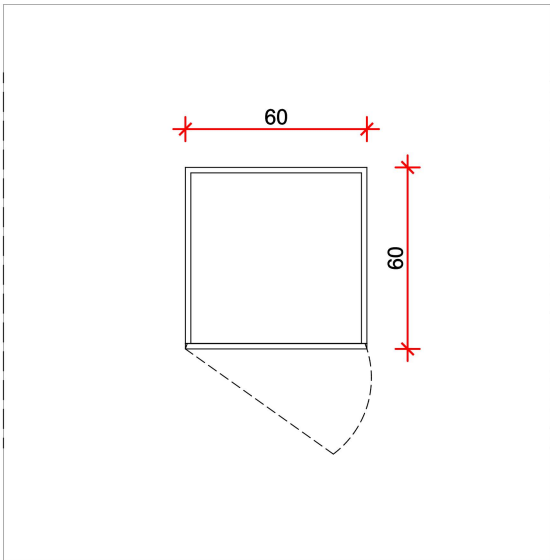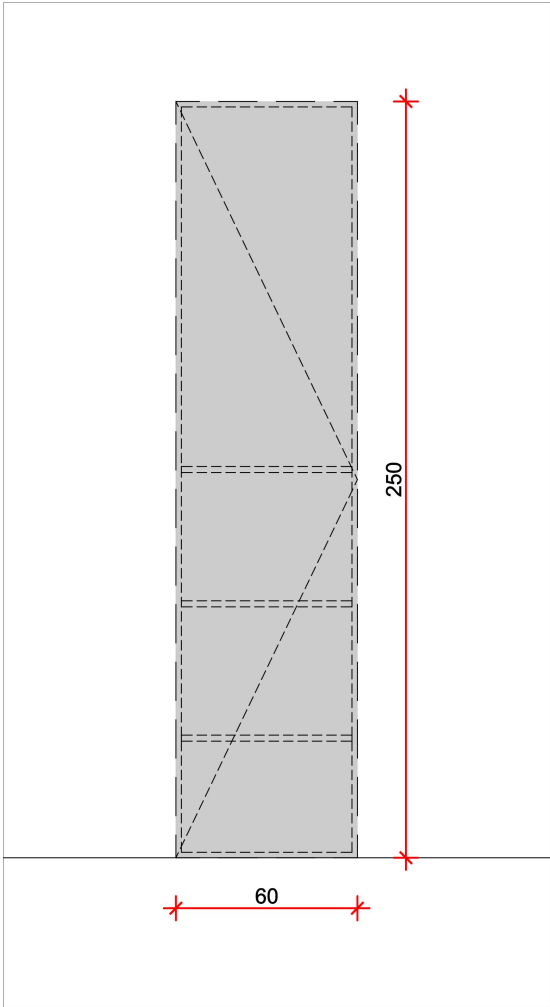

investitor:	Virovitičko-podravska županija, Trg Ljudevita Patačića 1, 33000 Virovitica OIB: 89075064271	glavni projektant:	Davor Mateković, dipl.ing.arh.	sadržaj:	SCHEME - OPREMA M 1:25
		projektant:	Davor Mateković, dipl.ing.arh.		
građevina:	Centar za kulturu zdravlja - Rekonstrukcija dvorca Janković u Cabuni	suradnici:	Tomislav Stojan, dipl.ing.arh., Andrea Stroligo, mag.ing.arch.	br. t.d.	07/14
lokacija:	k.č.br. 607/2 k.o. Cabuna			datum:	lipanj 2026.
faza:	IZVEDBENI PROJEKT	direktor:	Tomislav Stojan, dipl.ing.arh.	list:	


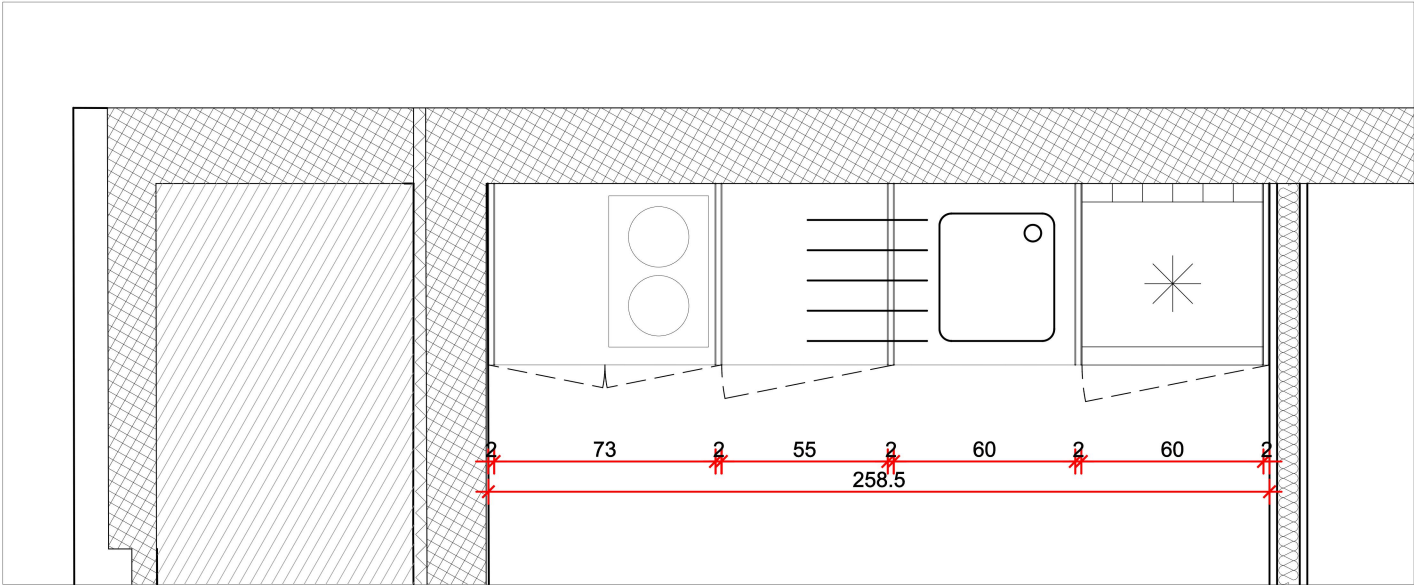


OPREMA16.2.

ST 1.10.4. KUHINJA

KUHINJA IZRAĐENA IZ IVERALA d=18mm, BOJA I UZORAK PO IZBORU PROJEKTANTA. RADNA PLOČA KUHINJE IZVEDENA IZ IVERALA d=38mm. VISINA SVIH DONJIH ELEMENATA JE 90cm, VISINA SVIH VISEĆIH ELEMENATA JE 110cm. DUBINE ELEMENATA SU 60cm DONJI, 40cm GORNJI. IZRADITI RADIONIČKE NACRTE UZ OBAVEZNU OVJERU PROJEKTANTA. UKUPNA DULJINA 258.5cm.

KOM 1

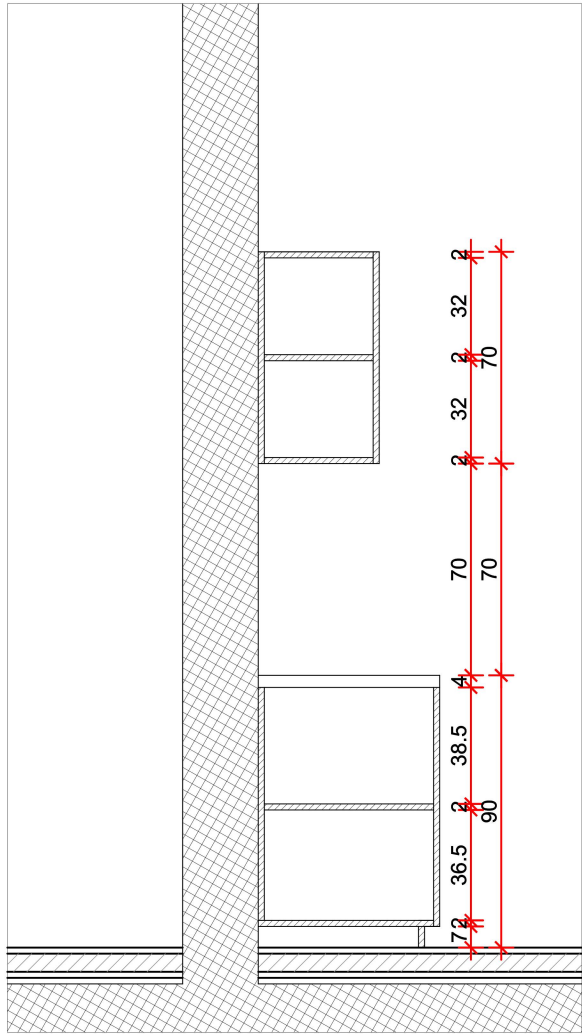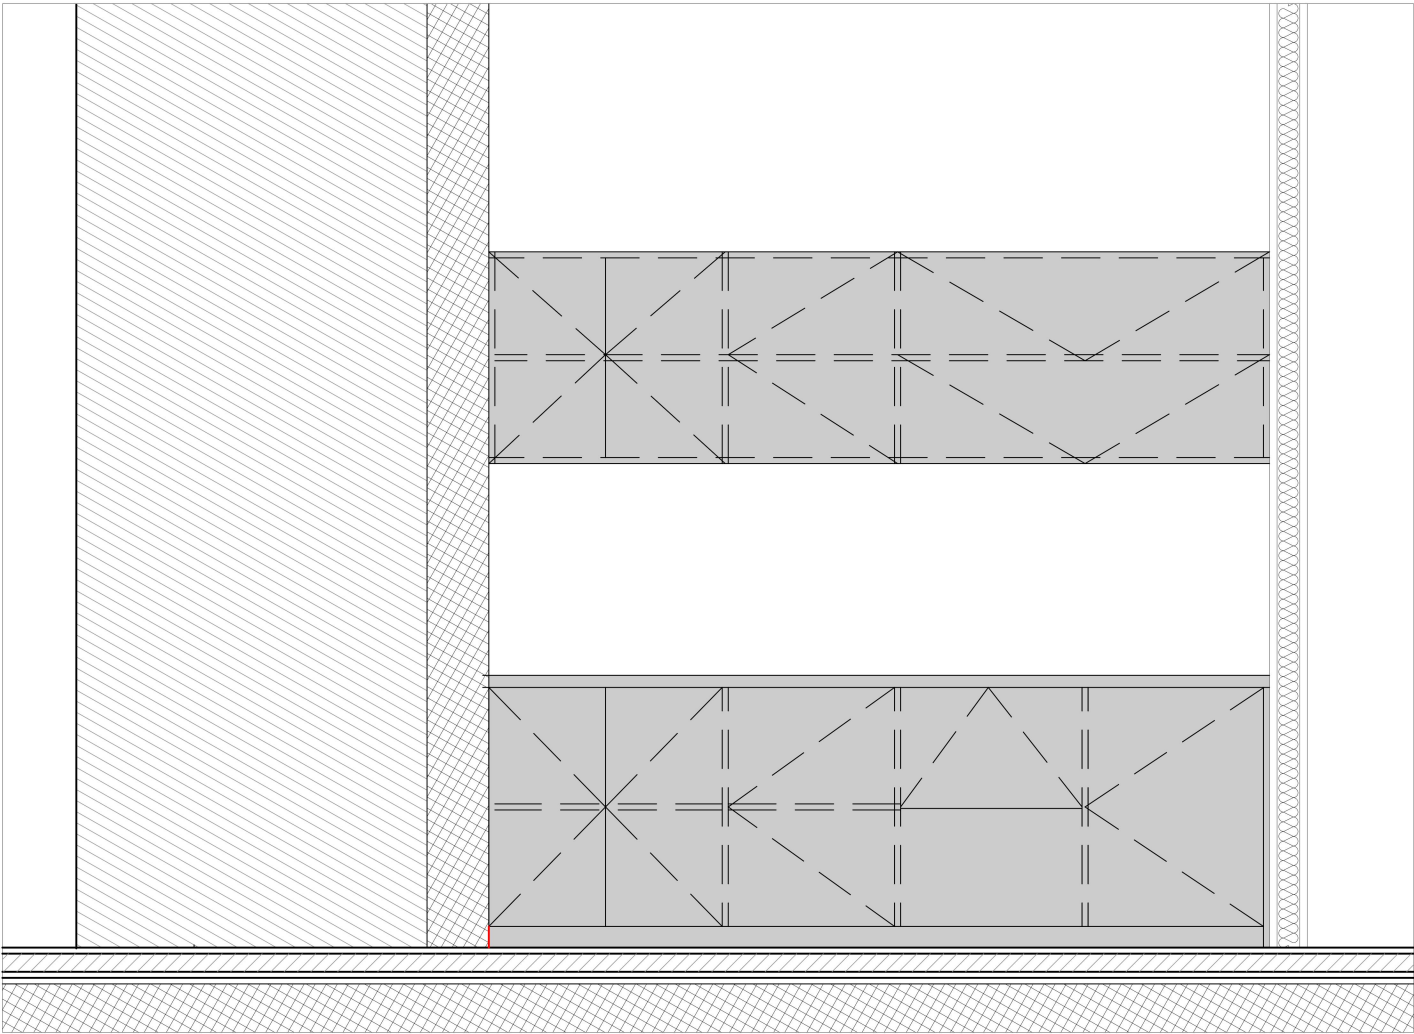

Proarh mateković d.o.o. Kneza Mislava 15, Zagreb, 10000, Croatia
za arhitektonsko projektiranje t. +385 1 46 36 015, +385 1 46 36 002, f. + 385 1 45 52 878

investitor:	Virovitičko-podravsko županija, Trg Ljudevita Patačića 1, 33000 Virovitica OIB: 89075064271	glavni projektant:	Davor Mateković, dipl.ing.arh.	sadržaj:	HEME - INTERIJER
građevina:	Centar za kulturu zdravlja - Rekonstrukcija dvorca Janković u Cabuni	projektant:	Davor Mateković, dipl.ing.arh.		M 1:25
lokacija:	k.č.br. 607/2 k.o. Cabuna	suradnici:	Tomislav Stojan, dipl.ing.arh., Andrea Stroligo, mag.ing.arch.	br. t.d.	07/14
faza:	IZVEDBENI PROJEKT	direktor:	Tomislav Stojan, dipl.ing.arh.	datum:	lipanj 2026.
				list:	