

datum / ožujak, 2026.

nositelj zahvata / HRVATSKE CESTE d.o.o.

naziv dokumenta / **STUDIJA O UTJECAJU NA OKOLIŠ ZA ZAHVAT: Brza cesta DC12 –
dionica čvor Terezino polje (DC5) – granica Mađarske**


Knjiga 2



1. GRAFIČKI DIJELOVI TEHNIČKOG RJEŠENJA

1. Pregledne situacije

- Pregledna situacija na TK podlozi (M 1:100.000) – Prilog br. 1
- Pregledna situacija na TK podlozi (M 1:25.000) – Prilog br. 2
- Pregledna situacija na DOF podlozi (M 1:5.000) – Prilog br. 3

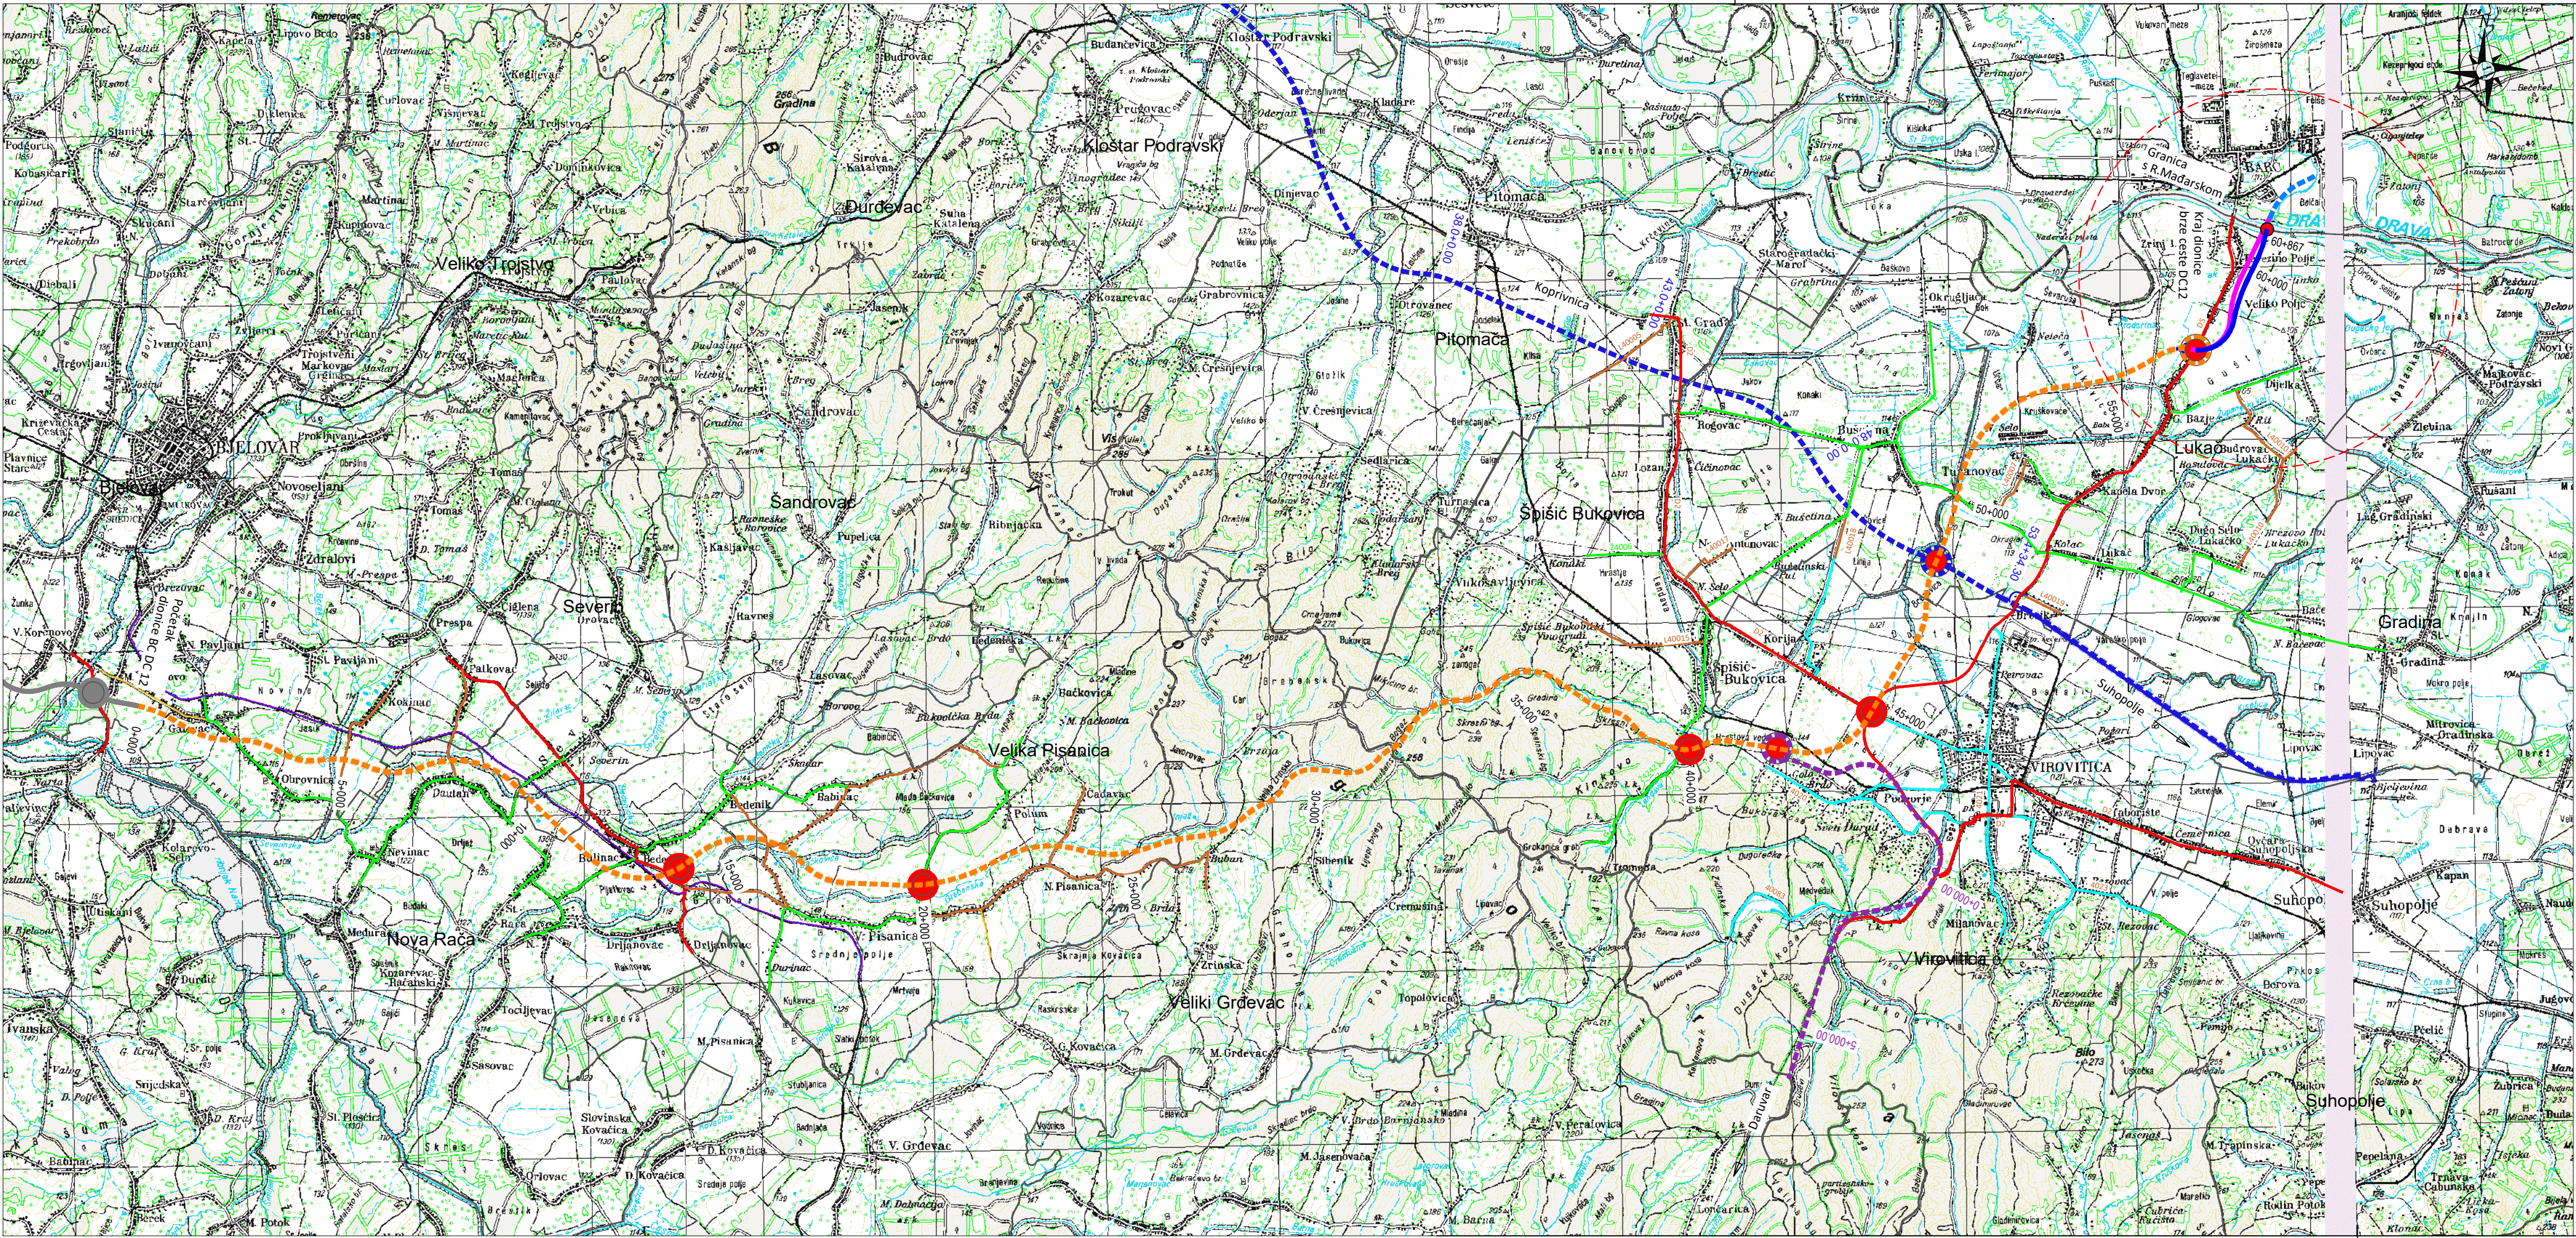

- LEGENDA:**
- Podravska brza cesta gr.R.Slovenije-Varaždin-Virovitica-
-Osijek-Ilok
 - Brza cesta DC12: čvorište Vrbovec 2 (D10)-Bjelovar-Virovitica-
-G.P.Terezino polje (gr.R.Mađarske)
 - Dionica: Čvor Terezino polje (DC 5) - granica Republike Mađarske -
Varijanta 1 (VAR1)
 - Dionica: Čvor Terezino polje (DC 5) - granica Republike Mađarske -
Varijanta 2 (VAR2)
 - Brza cesta Pecs - Barcs -varijanta 7
 - Kontaktna točka - Brza cesta DC12 - brza cesta PECS-BARCS VAR7
 - Brza cesta G.P.Terezino polje (gr.R.Mađarske)-Virovitica-
-Darugar-Pakrac-Okućani-Stara Gradiška (gr.BiH)
 - granice općina
 - državne ceste
 - županijske ceste
 - lokalne ceste
 - nerazvrstane ceste
 - Planirana lokacija čvora s BC Virovitica - Okučani - Stara Gradiška (gr.BiH)
 - Planirana lokacija čvora s Podravskom BC



geoprojekt

Dioničko društvo za geodetske poslove, građevinsko projektiranje i nadzor

Sukolišanska 43, 21000 Split, Hrvatska


Teléfono: 021 277-110
Fax: 021 277-144
e-pošta: geoprojekt@geoprojekt.hr
URL: www.geoprojekt.hr
OIB: 2562346485
BIC: HPEZ2R2X
IBAN: HR532390001100329960

INVESTITOR:	HRVATSKE CESTE d.o.o. ZAGREB, Vončinina 3	RAZINA PROJEKTA:	IDEJNO RJEŠENJE
GRADEVINA:		VRSTA PROJEKTA:	GRAĐEVINSKI PROJEKT

BRZA CESTA DC12; dionica: čvor Terezino Polje (DC5) - granica Republike Mađarske

PREGLJEDNA SITUACIJA

PROJEKTANT:	mr.sc. Boris Vidak, dipl. ing. grad.	ZOP:	---
		OZNAKA FAZE:	---
		BROJ MAPE:	---
		OZNAKA PROJEKTA:	1919-P1-24-01
SURADNICI:	Ivan Turkalj, mag. ing. aedif.	PRILOG br.:	1
		MJERILO:	1:100000
		MJESTO I DATUM:	Split, veljača 2026.

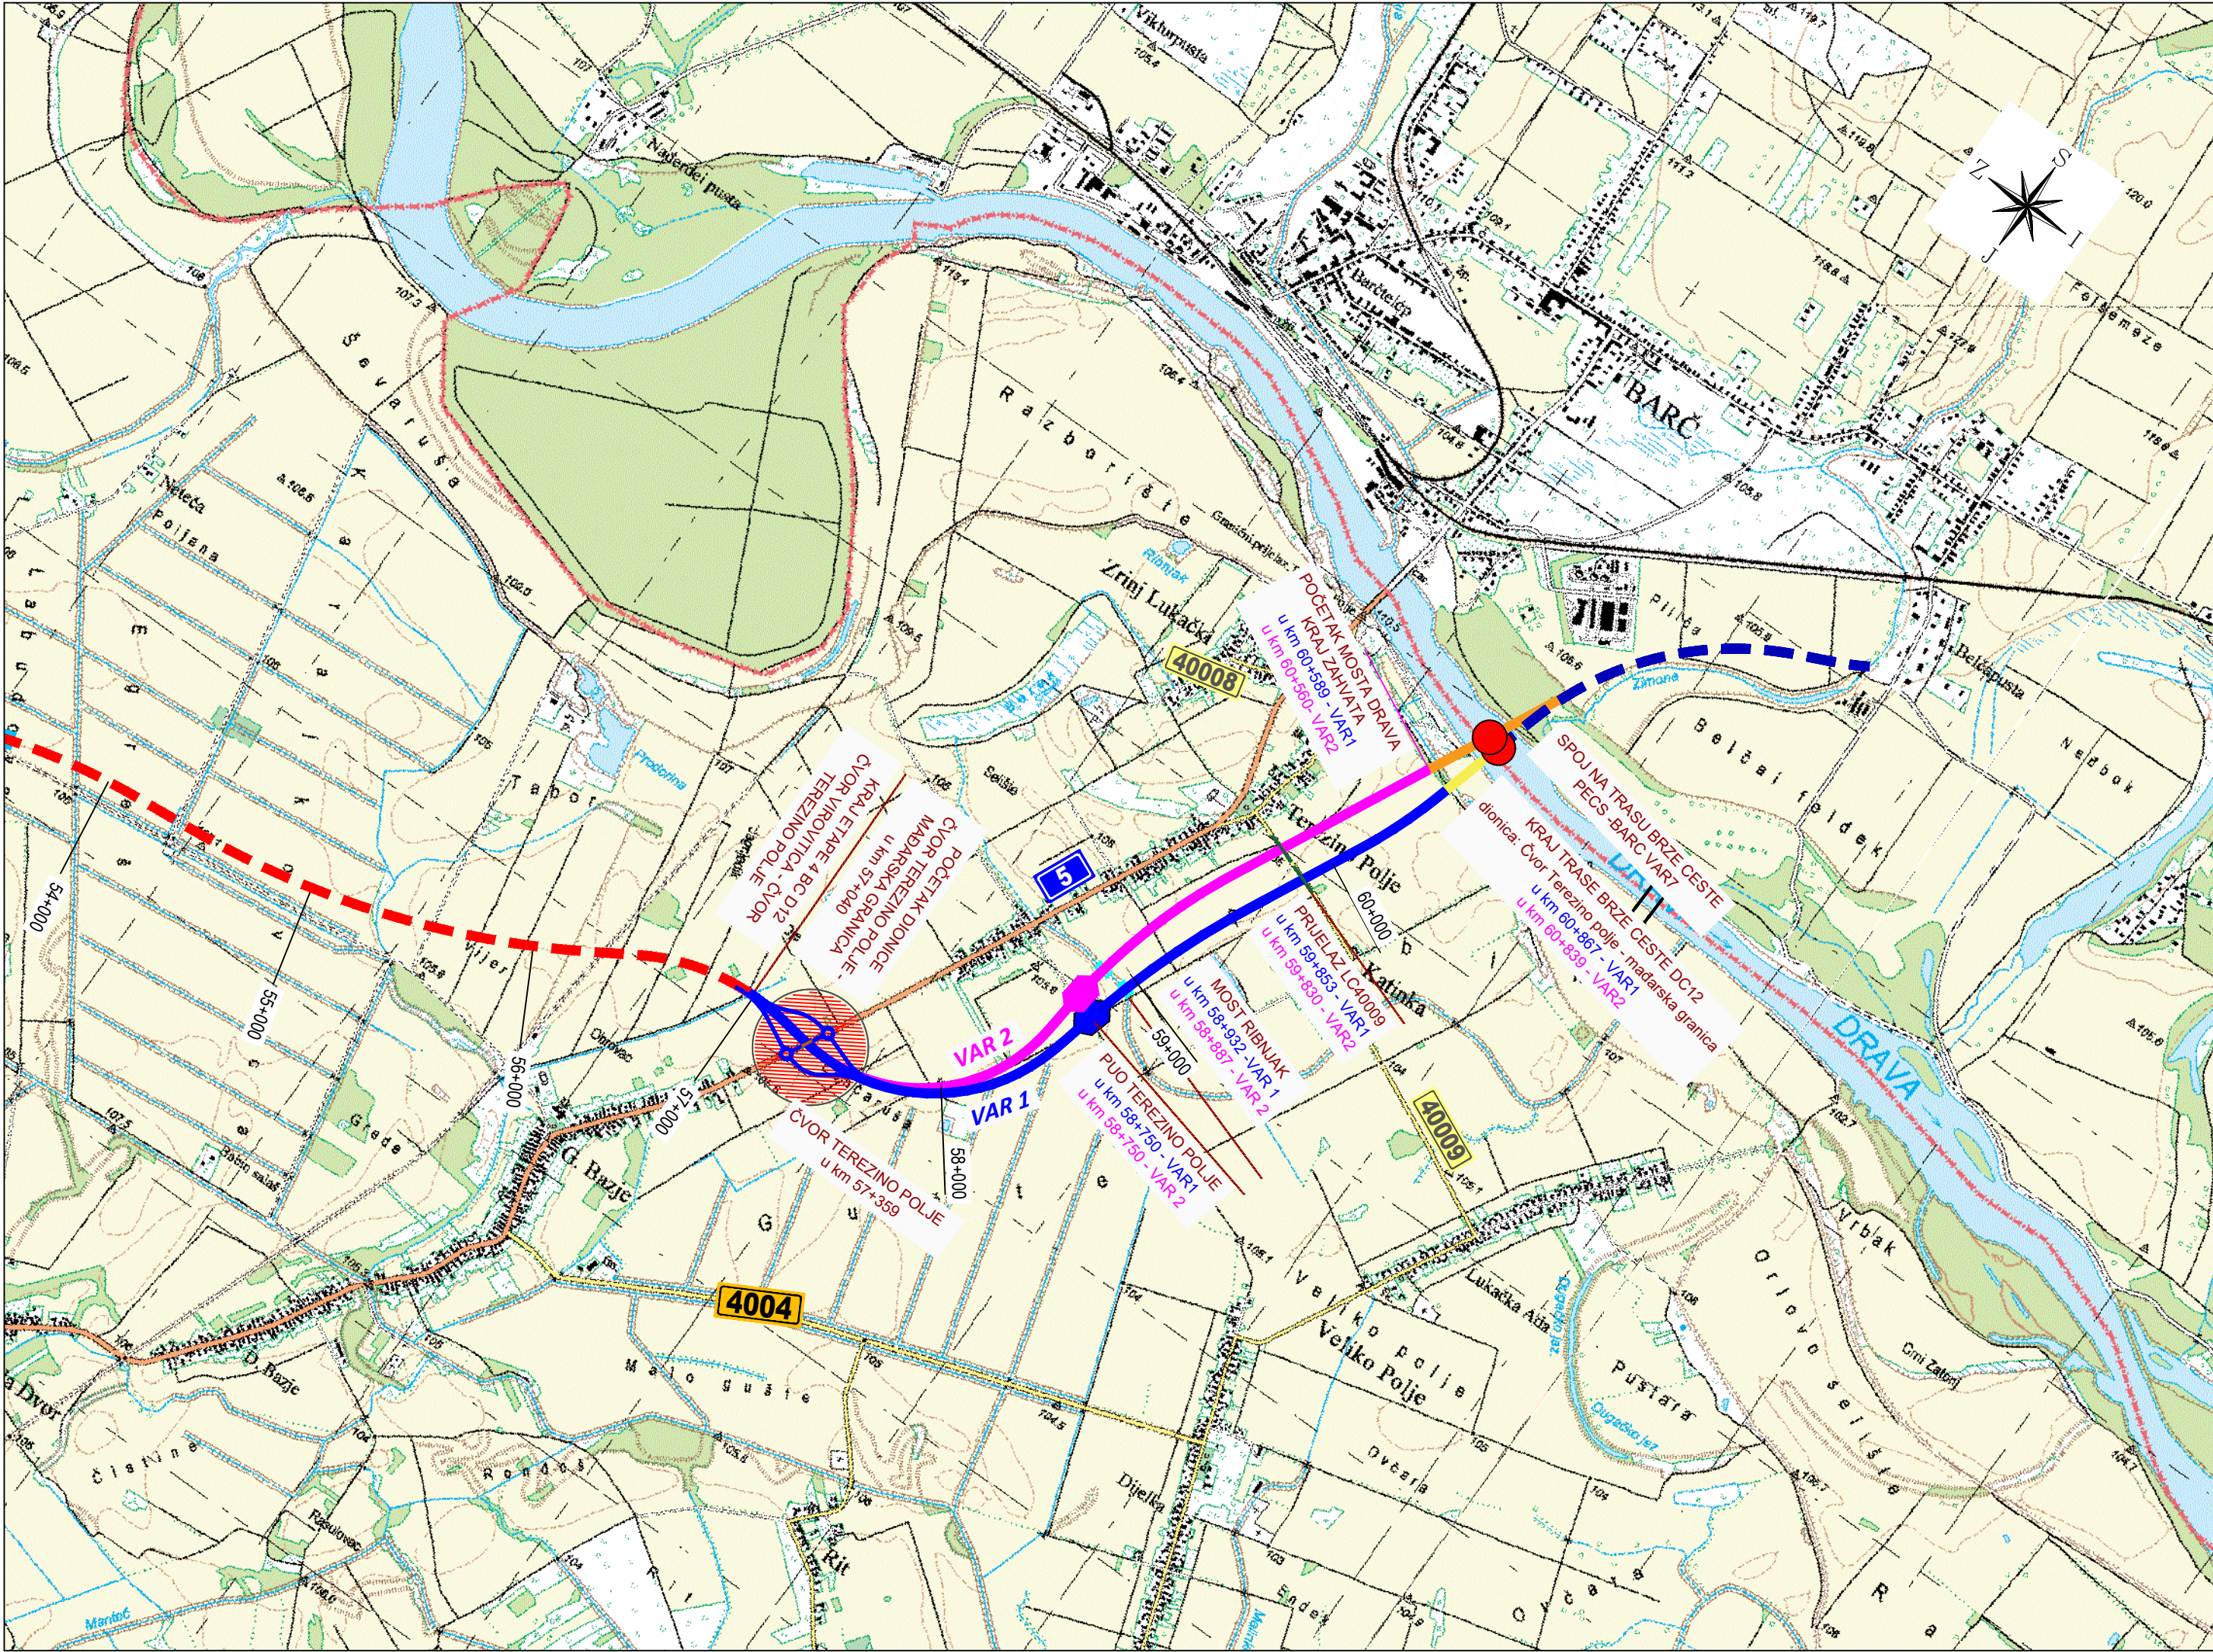

- LEGENDA:
- BRZA CESTA DC12; ETAPA 4, dionica:
čvor Virovitica (DC2) - čvor Terezino Polje

BRZA CESTA DC12; dionica: čvor Terezino Polje (DC5) -
granica Republike Mađarske - varijanta 1 (VAR1)

BRZA CESTA DC12; dionica: čvor Terezino Polje (DC5) -
granica Republike Mađarske - varijanta 2 (VAR2)

BRZA CESTA PECS -BARCS (Republika Mađarska)
- varijanta 7

Kontaktna točka - brza cesta DC12 - brza cesta PECS-BARCS

Čvor Terezino Polje

PUO Terezino Polje


državna cesta DC5

lokalna cesta LC4009

cestovni prijelaz

cestovni prolaz


most na vodotoku
- | | | | | |
|--|--|------------------|----------------------|--|
| <div><div><div></div><div></div></div><div>geoprojekt</div><div>Dioničko društvo za geodetske poslove, građevinsko projektiranje i nadzor</div><div>Sukošanička 43, 21000 Split, Hrvatska</div></div> <div><div>Telefon:</div><div>021 277-110</div><div>Faks:</div><div>021 277-144</div><div>e-pošta:</div><div>geoprojekt@geoprojekt.hr</div><div>URL:</div><div>www.geoprojekt.hr</div><div>OIB:</div><div>25623466485</div><div>BIC:</div><div>HPBZHR2X</div><div>IBAN:</div><div>HRS323900011100329960</div></div> | | | | |
| INVESTITOR: | HRVATSKE CESTE d.o.o.
ZAGREB, Vončinina 3 | RAZINA PROJEKTA: | IDEJNO RJEŠENJE | |
| | | VRSTA PROJEKTA: | GRAĐEVINSKI PROJEKT | |
| GRADEVINA:
<div>BRZA CESTA DC12; dionica: čvor Terezino Polje (DC5) - granica Republike Mađarske</div> | | | | |
| SADRŽAJ:
<div>PREGLEDNA SITUACIJA NA TOPOGRAFSKOJ KARTI</div> | | | | |
| PROJEKTANT: | mr.sc. Boris Vidak, dipl. ing. građ. | ZOP: | --- | |
| | | OZNAKA FAZE: | --- | |
| | | BROJ MAPE: | --- | |
| | | OZNAKA PROJEKTA: | 1919-P1-24-01 | |
| SURADNICI: | Ivan Turkalj, mag. ing. aedif. | PRILOG br.: | 2 | |
| | | MJERILO: | 1:25000 | |
| | | MJESTO I DATUM: | Split, veljača 2026. | |

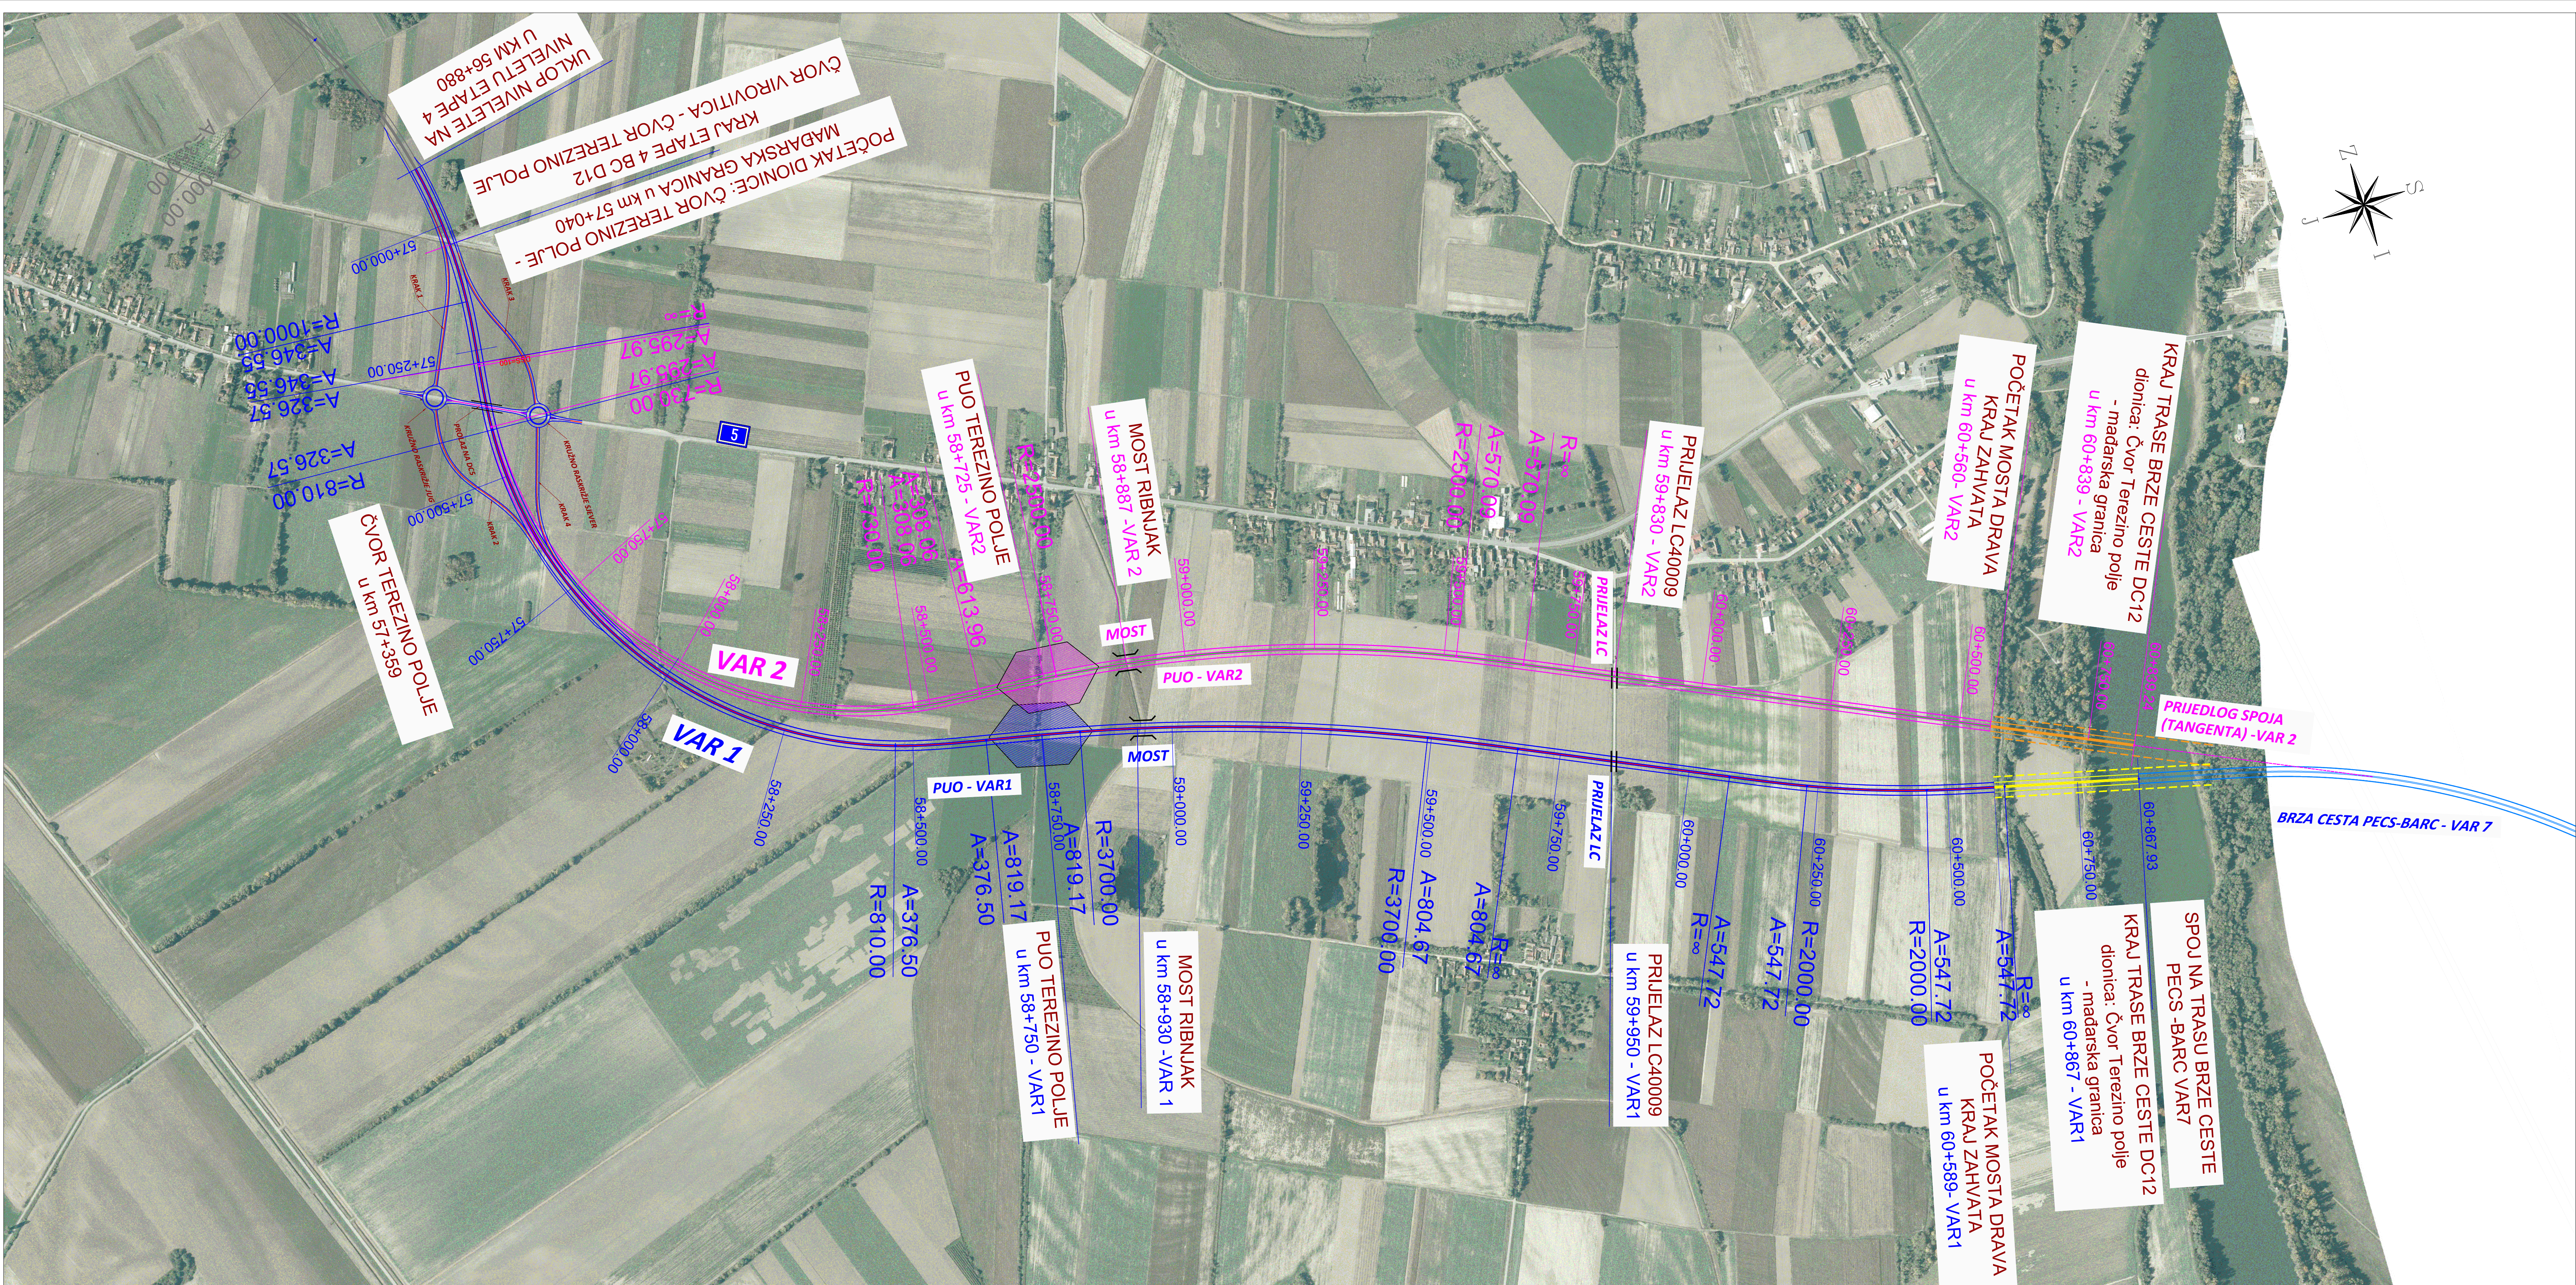

geoprojekt Dioničko društvo za geodetske poslove, građevinsko projektovanje i nadzor Subotičanska 43, 21000 Split, Hrvatska 001 277-110 001 277-044 geoprojekt@geoprojekt.hr www.geoprojekt.hr 2023040400 1902002X HRS220001110029960	
INVESTITOR:	HRVATSKE CESTE d.o.o. ZAGREB, Vončinina 3
RAZINA PROJEKTA:	IDEJNO RJEŠENJE
VRSTA PROJEKTA:	GRAĐEVINSKI PROJEKT
GRAĐEVINA:	BRZA CESTA DC12; dionica: čvor Terezino Polje (DC5) - granica Republike Mađarske
SADRŽAJ:	PREGLEDNA SITUACIJA NA ORTOFOTO KARTI S PRIKAZOM VARIJANTI TRASE
PROJEKTANT:	mr.sc. Boris Vidak, dipl. ing. građ.
ZOP:	---
OZNAKA FAZE:	---
BROJ MAPE:	---
OZNAKA PROJEKTA:	1919-P1-24-01
SURADNICI:	Ivan Turkalj, mag. ing. aedif.
PRILOG br.:	3
MJERILO:	1:5000
MJESTO I DATUM:	Split, siječanj 2024.

2. Preklop varijanti s prostorno planskom dokumentacijom

- Preklop varijanata trase s prostorno planskom dokumentacijom PPVPŽ – Korištenje i namjena prostora (M 1:100.000) – Prilog br. 4
- Preklop varijanata trase s prostorno planskom dokumentacijom PPVPŽ – Prometni sustavi (M 1:100.000) - – Prilog br. 5
- Preklop varijanata trase s prostorno planskom dokumentacijom PPUO Lukač – Korištenje i namjena površina (M 1:25.000) - – Prilog br. 6
- Preklop varijanata trase s prostorno planskom dokumentacijom PPUO Lukač – Infrastrukturni sustavi (M 1:25.000) - – Prilog br. 7

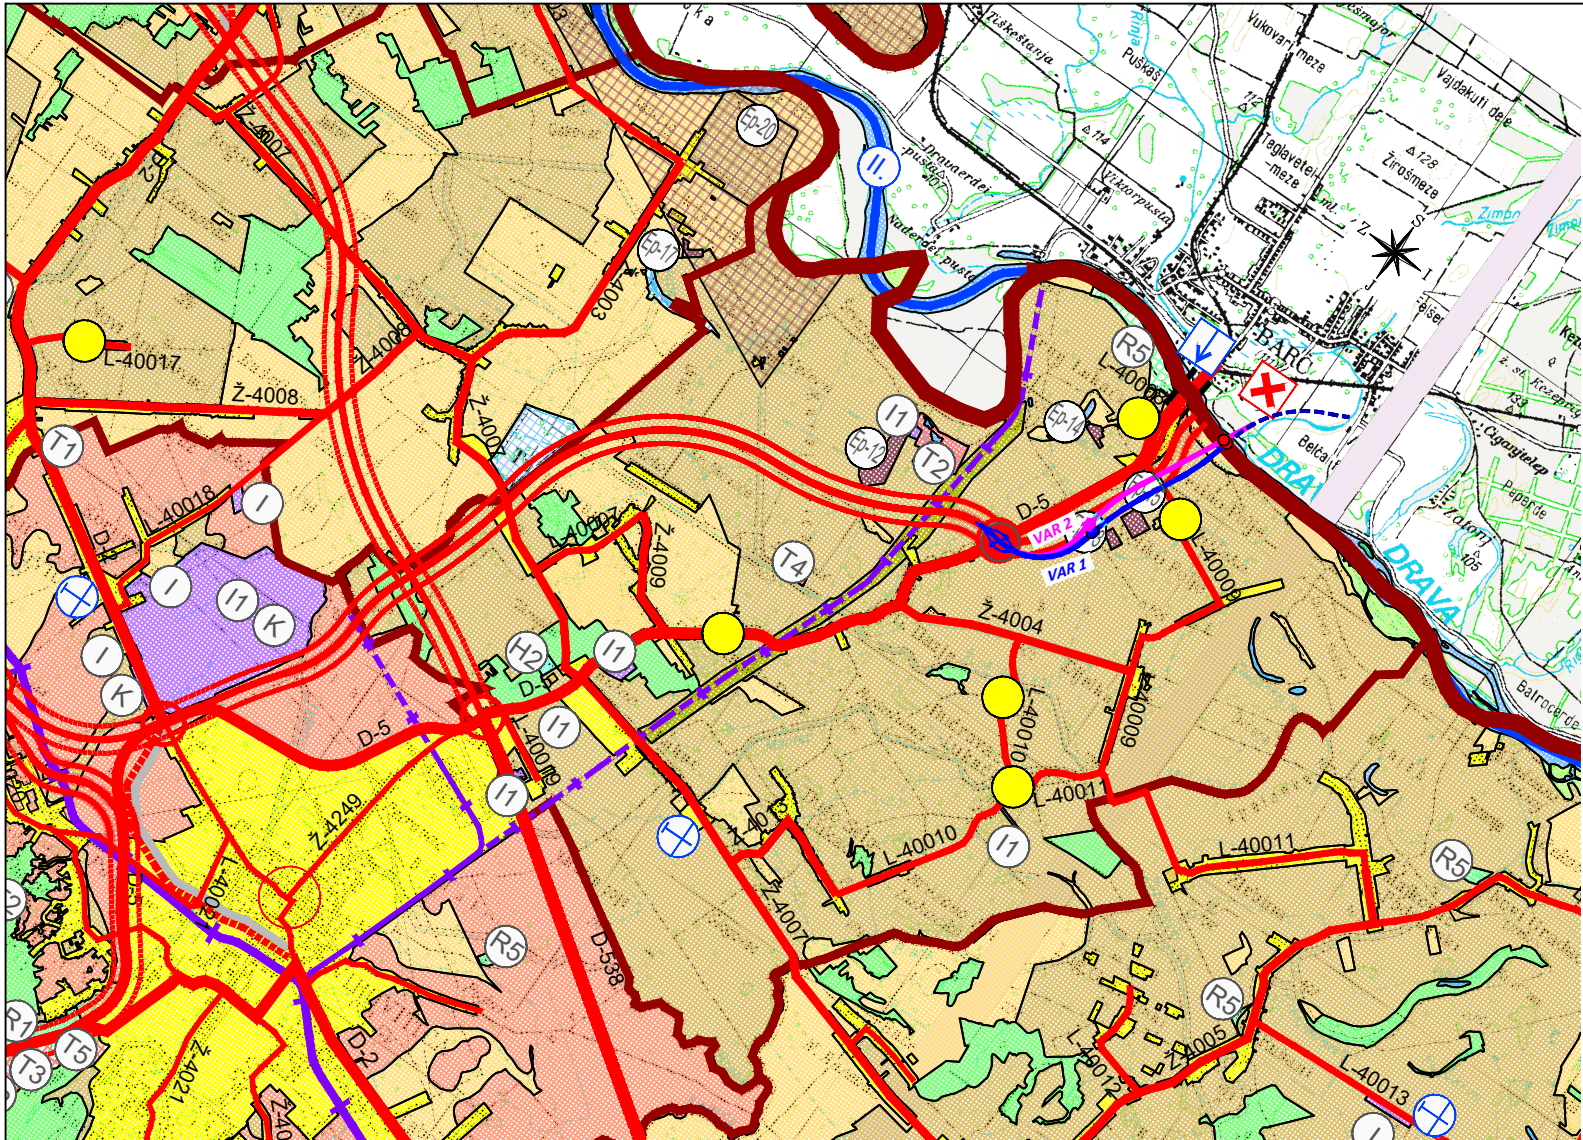

PROSTORNI PLAN
VIROVITIČKO-PODRAVSKE ŽUPANIJE
VII. IZMJENE I DOPUNE

1. KORIŠTENJE I NAMJENA PROSTORA

Županija: VIROVITIČKO-PODRAVSKA ŽUPANIJA	
Naziv prostornog plana: PROSTORNI PLAN ŽUPANIJE VII. IZMJENE I DOPUNE	
Naziv kartografskog prikaza: KORIŠTENJE I NAMJENA PROSTORA - VII. IZMJENE I DOPUNE	
Broj kartografskog prikaza: 1.	Mjerilo kartografskog prikaza: 1:100 000
Odluka o izradi VII. Izmjena i dopuna Prostornog plana Virovitičko-podavske županije (službeno glasillo): "SLUŽBENI GLASNIK VIROVITIČKO-PODRAVSKE ŽUPANIJE BROJ 4/2018/2020" "SLUŽBENI GLASNIK VIROVITIČKO-PODRAVSKE ŽUPANIJE BROJ 2/2021"	
Javna rasprava (datum objave): 16.12.2020. god. "SLUŽBENI GLASNIK VIROVITIČKO-PODRAVSKE ŽUPANIJE broj 9/2021"	
Pečat tijela odgovornog za provođenje javne rasprave: ZORICA HEGEDUŠIĆ, dipl.iur. (ime, prezime i potpis)	
Suglasnost na Plan prema članku 108. Zakona o prostornom uređenju ("Narodne novine" broj: 153/13, 65/17, 114/18, 39/19 i 98/19.) Broj suglasnosti: KLASA: 350-02/21-11/9 URBROJ: 531-06-1-1-21-7 datum: Zagreb, 15. veljače 2021. god.	
Pravna osoba/tijelo koje je izradilo plan: ZAVOD ZA PROSTORNO UREĐENJE VIROVITIČKO-PODRAVSKE ŽUPANIJE	
Pečat pravne osobe/tijela koje je izradilo plan:	Odgovorna osoba:
	JASNA BARANJEC-KESERICA, dipl.ing.arh. (ime, prezime i potpis)
Odgovorni voditelj: JASNA BARANJEC-KESERICA, dipl.ing.arh. (ime, prezime i potpis)	
Stručni tim u izradi plana: 3. SLOBODANKA JANEŠ, dipl.ing.geoteh. 4. JASNA BARANJEC-KESERICA, dipl.ing.arh. 2. MARJANA MATOŠINA LILIJU, dipl.ing.grad. 4. MIHAEL PETROVIĆ, mag.ing.arh.	
Pečat predstavničkog tijela:	Predsjednik predstavničkog tijela: mr.sc. IGOR FAZEKAŠ, dipl.oec. (ime, prezime i potpis)
Istovjetnost ovog prostornog plana s izvornikom ovjerava: Pečat nadležnog tijela:	
(ime, prezime i potpis)	

TUMAČ PLANSKOG ZNAKOVLJA

PROSTORNO PLANIRANJE

GRANICE

- DRŽAVNA GRANICA
- ŽUPANIJSKA GRANICA
- OPĆINSKA / GRADSKA GRANICA

PROSTOR/POVRŠINE ZA RAZVOJ I UREĐENJE
RAZVOJ I UREĐENJE PROSTORA/POVRŠINA NASELJA
PODRUČJE ZA RAZVOJ NASELJA

- NASELJA VEĆA OD 25 ha
- NASELJA MANJA OD 25 ha

RAZVOJ I UREĐENJE PROSTORA/POVRŠINA IZVAN NASELJA
POVRŠINE IZVAN NASELJA

GOSPODARSKA NAMJENA - PROIZVODNA
pretežitno industrijska - I1, komunalna - K

ENERGETSKO MINERALNE SIROVINE

- EKSPLOATACIJSKO POLJE MINERALNIH I ENERGETSKIH SIROVINA
- EKSPLOATACIJSKO POLJE GEOTERMALNIH VODA

POVRŠINE UZGAJALIŠTA
H1-akvakultura, H2-fazanerijska

UGOSTITELJSKO TURISTIČKA NAMJENA
hotel/motel - T1, turističko naselje - T2
autokamp/kamp - T3, pojedinačni objekti - T4
ostala ugostiteljsko-turistička područja - T5

ŠPORTSKO-REKREACIJSKA NAMJENA
golf igralište - R1, jahački centar - R2,
centar za zimске sportove - R3, teniski centar - R4,
športski centar - R5

- OSOBITO VRIJEDNO OBRADIVO TLO
- VRIJEDNO OBRADIVO TLO
- OSTALA OBRADIVA TLA

- ŠUMA GOSPODARSKE NAMJENE
- ZAŠTITNA ŠUMA
- ŠUMA POSEBNE NAMJENE
- OSTALO POLJOPRIVREDNO TLO, ŠUME I ŠUMSKO ZEMLJIŠTE
- VODNE POVRŠINE

PROMET
CESTOVNI PROMET

- D-2 OSTALE DRŽAVNE CESTE
- Ž-4004 ŽUPANIJSKA CESTA
- L-40030 LOKALNA CESTA
- OSTALE NERAZVRSTANE CESTE
- PLANIRANI KORIDOR BRZE CESTE
- PLANIRANI KORIDOR IZVEDENE DIONICE BRZE CESTE
- ČVORIŠTA
- UREĐENJE KRITIČNE DIONICE TRASE (POST. DRŽ. I ŽUP. CESTE)
- KRITIČNE DIONICE DRŽAVNIH CESTA KROZ ZAŠTIĆENU POVIJESNU JEZGRU GRADA
- STALNI GRANIČNI CESTOVNI PRIJELAZ
- GRANIČNI CESTOVNI PRIJELAZ ZA POGRANIČNI PROMET SKELSKI PRIJELAZ
- MOST

ŽELJEZNIČKI PROMET

- ŽELJEZNIČKA PRUGA REGIONALNOG ZNAČAJA
- ŽELJEZNIČKA PRUGA LOKALNOG ZNAČAJA
- ŽELJEZNIČKA PRUGA - planirana

RIJEČNI PROMET

- OSTALE RIJEČNE LUKE I PRISTANIŠTA
- MEĐUDRŽAVNI PLOVNI PUT I OZNAKA KLASA

LEGENDA:

- BRZA CESTA DC12; ETAPA 4, dionica: čvor Virovitica (DC2) - čvor Terezino Polje
- BRZA CESTA DC12; dionica: čvor Terezino Polje (DC5) - granica Republike Mađarske - varijanta 1 (VAR1)
- BRZA CESTA DC12; dionica: čvor Terezino Polje (DC5) - granica Republike Mađarske - varijanta 2 (VAR2)
- BRZA CESTA PECS -BARCS (Republika Mađarska) - varijanta 7
- Kontaktna točka - Brza cesta DC12 - brza cesta PECS-BARCS
- Čvor Terezino Polje
- PUO Terezino Polje



geoprojekt

Dioničko društvo za geodetske poslove, građevinsko projektiranje i nadzor
Sukolšanska 43, 21000 Split, Hrvatska

Telefon: 021 277-110
Faks: 021 277-144
e-pošta: geoprojekt@geoprojekt.hr
URL: www.geoprojekt.hr
OIB: 25623466485
BIC: HPBZHR2X
IBAN: HR5323900011100329960

INVESTITOR: HRVATSKE CESTE d.o.o.
ZAGREB, Vončina 3

RAZINA PROJEKTA: IDEJNO RJEŠENJE

VRSTA PROJEKTA: GRAĐEVINSKI PROJEKT

GRAĐEVINA:

BRZA CESTA DC12; dionica: čvor Terezino Polje (DC5) - granica
Republike Mađarske

SADRŽAJ:

PREKLOP VARIJANATA TRASE SA PROSTORNO-PLANSKOM DOKUMENTACIJOM
PPVPŽ - Korištenje i namjena prostora

PROJEKTANT: mr.sc. Boris Viđak, dipl. ing. građ.

ZOP: ---

OZNAKA FAZE: ---

BROJ MAPE: ---


OZNAKA PROJEKTA: 1919-P1-24-01

SURADNICI: Ivan Turkalj, mag. ing. aedif.

PRILOG br.: 4

MJERILO: 1:100000

MJESTO I DATUM: Split, siječanj 2024.

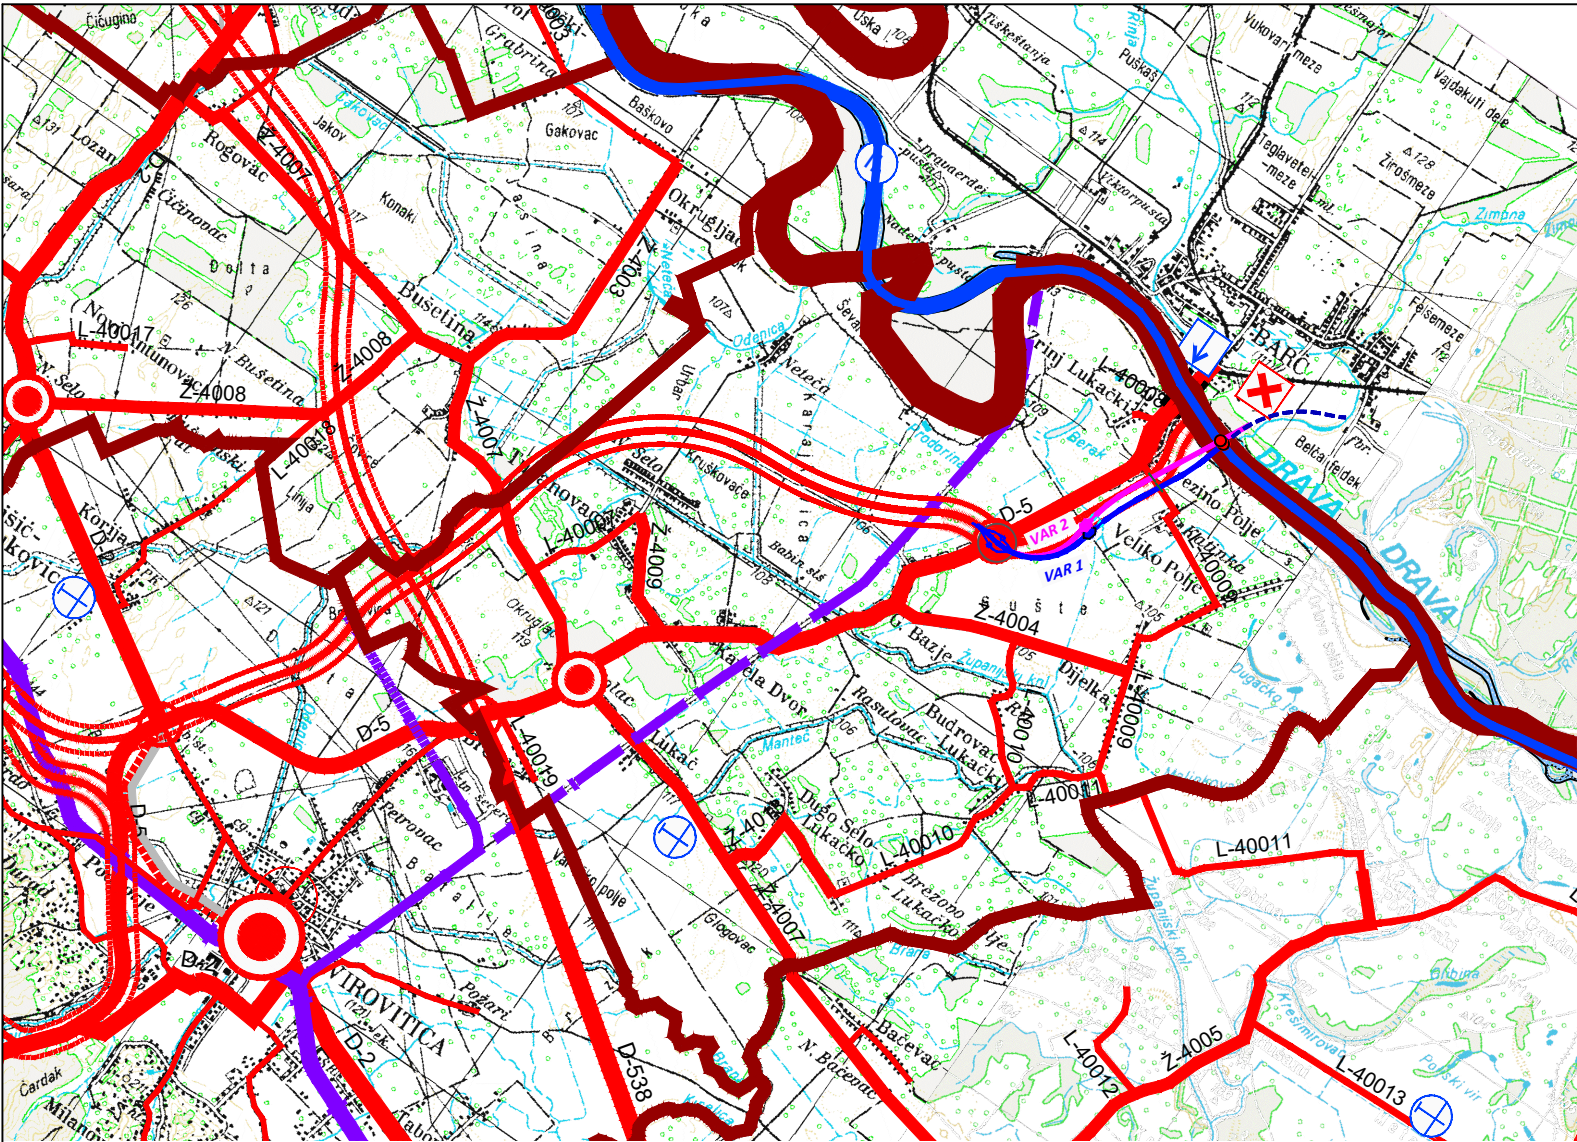

PROSTORNI PLAN
VIROVITIČKO-PODRAVSKE ŽUPANIJE
VII. IZMJENE I DOPUNE

Kartogram 4. INFRASTRUKTURNI SUSTAVI
4.1. PROMETNI SUSTAV

Županija: VIROVITIČKO-PODRAVSKA ŽUPANIJA	
Naziv prostornog plana: PROSTORNI PLAN ŽUPANIJE VII. IZMJENE I DOPUNE	
Naziv kartogramskog prikaza: PROMETNI SUSTAV - VII. IZMJENE I DOPUNE	
Broj kartogramskog prikaza: 4.1.	Mjerilo kartogramskog prikaza: 1:250 000
Odluka o izradi VII. Izmjena i dopuna Prostornog plana Virovitičko-podravške županije (službeno glasilo): "SLUŽBENI GLASNIK" VIROVITIČKO-PODRAVSKE ŽUPANIJE broj 4/20. i 8/20. Javna rasprava (datum objave): 16.12.2020. god. "SLUŽBENI GLASNIK" VIROVITIČKO-PODRAVSKE ŽUPANIJE broj 9/20.	
Odluka predstavničkog tijela o donošenju plana (službeno glasilo): "SLUŽBENI GLASNIK" VIROVITIČKO-PODRAVSKE ŽUPANIJE broj 2/21. Javni uvid održan: od 29.12.2020. god. do 05.01.2021. god.	
Pečat tijela odgovornog za provođenje javne rasprave: ZORICA HEGEDUŠIĆ, dipl.iur. (ime, prezime i potpis)	
Suglasnost na Plan prema članku 108. Zakona o prostornom uređenju ("Narodne novine" broj: 153/13, 65/17, 114/18, 39/19, i 98/19.) Broj suglasnosti: KLASA: 350-02/21-11/9 URBROJ: 531-06-1-1-21-7 datum: Zagreb, 15.veljače 2021. god.	
Pravna osoba/tijelo koje je izradilo plan: ZAVOD ZA PROSTORNO UREĐENJE VIROVITIČKO-PODRAVSKE ŽUPANIJE	
Pečat pravne osobe/tijela koje je izradilo plan:	Odgovorna osoba: JASNA BARANJEC-KESERICA, dipl.ing.arh. (ime, prezime i potpis)
Odgovorni voditelj: JASNA BARANJEC-KESERICA, dipl.ing.arh. (ime, prezime i potpis)	
Stručni tim u izradi plana: 1. JASNA BARANJEC-KESERICA, dipl.ing.arh. 2. MARIJANA MATOŠINA LJULJ, dipl.ing.građ. 3. SLOBODANKA JANEŠ, dipl.ing.geoteh. 4. MIHAEL PETROVIĆ, mag.ing.arh.	
Pečat predstavničkog tijela:	Predsjednik predstavničkog tijela: mr.sc. IGOR FAZEKAŠ, dipl.oec. (ime, prezime i potpis)
Istovjetnost ovog prostornog plana s izvornikom ovjerava: (ime, prezime i potpis)	
Pečat nadležnog tijela:	

TUMAČ PLANSKOG ZNAKOVLJA

GRANICE

	GRANICA DRŽAVE
	GRANICA ŽUPANIJE
	GRANICA GRADA / OPĆINE
	ŽUPANIJSKO SREDIŠTE
	GRADSKO SREDIŠTE
	OPĆINSKO SREDIŠTE

PROMET

CESTOVNI PROMET

POSTOJEĆE

PLANIRANO

	OSTALE DRŽAVNE CESTE
	ŽUPANIJSKA CESTA
	LOKALNA CESTA
	OSTALE CESTE
	PLANIRANI KORIDOR BRZE CESTE
	PLANIRANI KORIDOR IZVEDENE DIONICE BRZE CESTE
	ČVORIŠTA
	UREĐENJE KRITIČNE DIONICE TRASE (POST. DRŽ. I ŽUP. CESTE)
	KRITIČNE DIONICE DRŽAVNIH CESTA KROZ ZAŠTIĆENU POVLJESNU JEZGRU GRADA (POST. DRŽ. I ŽUP. CESTE)
	STALNI GRANIČNI CESTOVNI PRIJELAZ
	GRANIČNI CESTOVNI PRIJELAZ ZA POGRAĐENI PROMET
	SKELSKI CESTOVNI PRIJELAZ (za naselje Knjžnica)
	MOST

ŽELJEZNIČKI PROMET

	ŽELJEZNIČKA PRUGA REGIONALNOG ZNAČAJA (R202)
	ŽELJEZNIČKA PRUGA LOKALNOG ZNAČAJA
	ŽELJEZNIČKA PRUGA ZA POSEBAN PROMET

RIJEČNI PROMET

	OSTALE RIJEČNE LUKE I PRISTANIŠTA
	MEDUDRŽAVNI PLOVNI PUT I OZNAKA KLASJE

ZRAČNI PROMET

	LETJELIŠTE
--	------------

LEGENDA:

- BRZA CESTA DC12; ETAPA 4, dionica: čvor Virovitica (DC2) - čvor Terezino Polje
- BRZA CESTA DC12; dionica: čvor Terezino Polje (DC5) - granica Republike Mađarske - varijanta 1 (VAR1)
- BRZA CESTA DC12; dionica: čvor Terezino Polje (DC5) - granica Republike Mađarske - varijanta 2 (VAR2)
- BRZA CESTA PECS -BARCS (Republika Mađarska) - varijanta 7
- Kontaktna točka - Brza cesta DC12 - brza cesta PECS-BARCS
- Čvor Terezino Polje
- PUO Terezino Polje




geoprojekt
Dioničko društvo za geodetske poslove, građevinsko projektiranje i nadzor
Sukolišanska 43, 21000 Split, Hrvatska

Telefon: 021 277-110
Faks: 021 277-144
e-pošta: geoprojekt@geoprojekt.hr
URL: www.geoprojekt.hr
OIB: 25623466485
BIC: HPBZHR2X
IBAN: HR5323900011100329960


INVESTITOR:	HRVATSKE CESTE d.o.o. ZAGREB, Vončinina 3	RAZINA PROJEKTA:	IDEJNO RJEŠENJE
		VRSTA PROJEKTA:	GRAĐEVINSKI PROJEKT
GRAĐEVINA:			
BRZA CESTA DC12; dionica: čvor Terezino Polje (DC5) - granica Republike Mađarske			
SADRŽAJ:			
PREKLOP VARIJANATA TRASE SA PROSTORNO-PLANSKOM DOKUMENTACIJOM PPVPŽ - 4.1. Prometni sustavi			
PROJEKTANT:	mr.sc. Boris Viđak, dipl. ing. građ.	ZOP:	---
		OZNAKA FAZE:	---
		BROJ MAPE:	---
		OZNAKA PROJEKTA:	1919-P1-24-01
SURADNICI:	Ivan Turkalj, mag. ing. aedif.	PRILOG br.:	5
		MJERILO:	1:100000
		MJESTO I DATUM:	Split, siječanj 2024.

3. Situacije odabrane varijante


- Situacija odabrane varijante na ortofoto podlozi (M 1:5.000) – Prilog br. 8
- Situacija odabrane varijante na hrvatskoj osnovnoj karti (M 1:5.000) – Prilog br. 9
- Situacija odabrane varijante s instalacijama (M 1:5.000) – Prilog br. 10

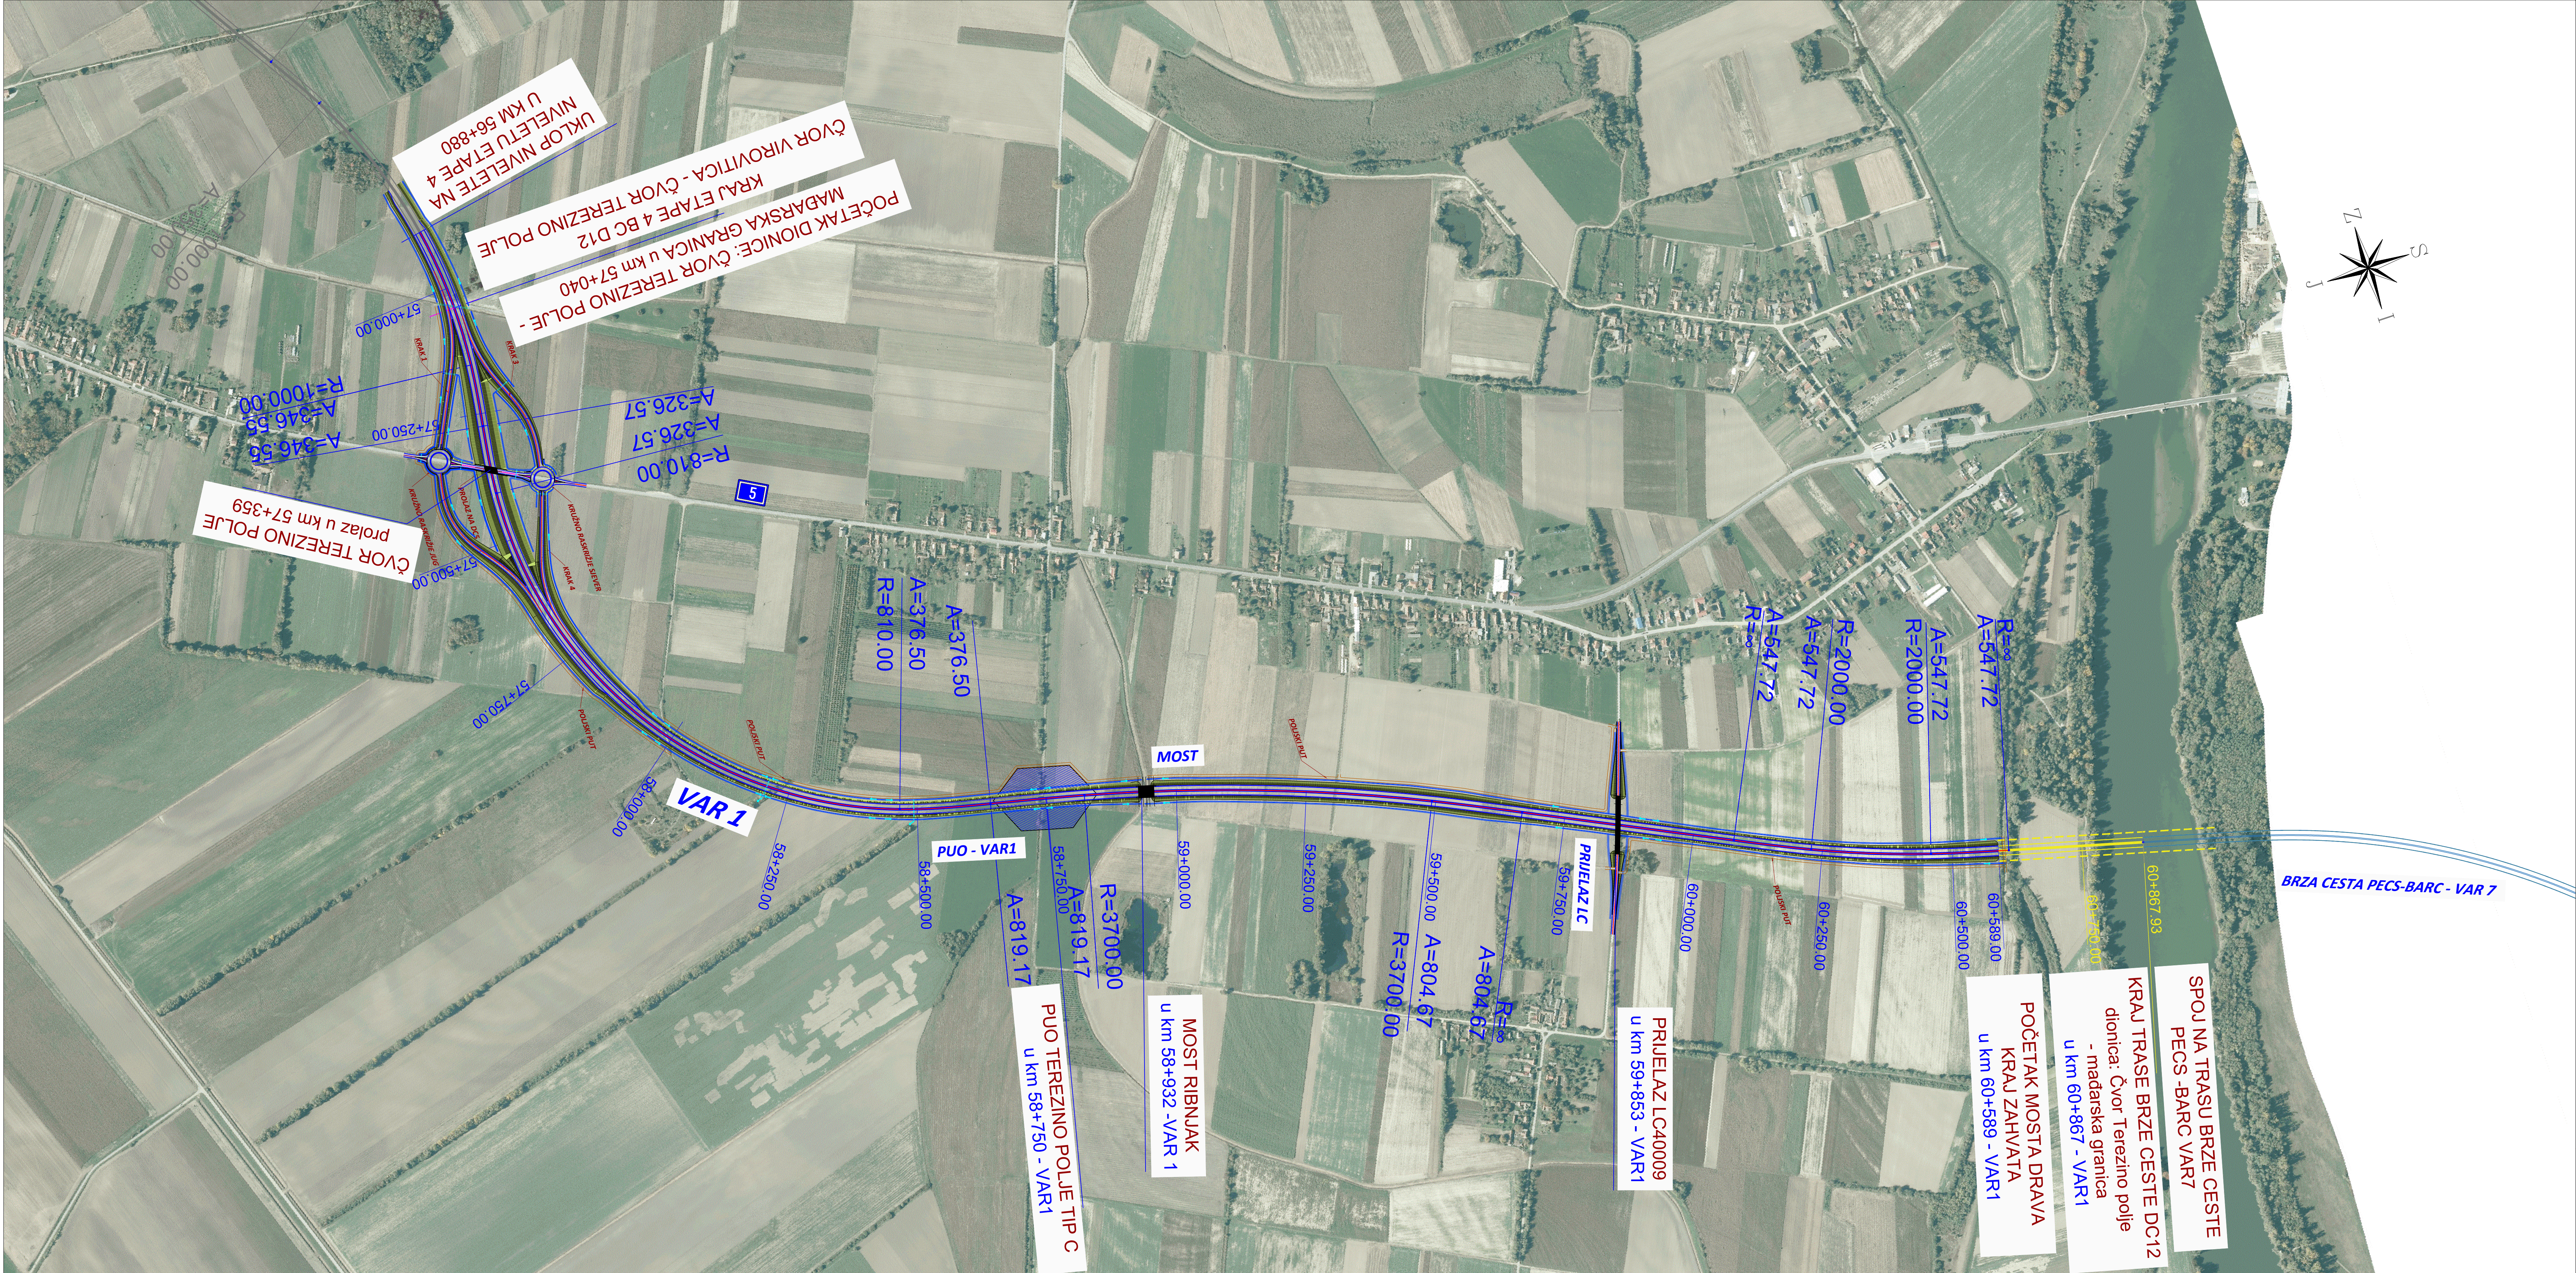

geoprojekt Dioničko društvo za geodetske poslove, građevinski projektiranje i nadzor Stubičanska 43, 21000 Split, Hrvatska		021 277-110 021 277-044 geoprosjekt@geoprosjekt.hr www.geoprosjekt.hr 2023040400 1952062X HRS22000111020960	
INVESTITOR:	HRVATSKE CESTE d.o.o. ZAGREB, Vončina 3	RAZINA PROJEKTA:	IDEJNO RJEŠENJE
GRADEVINA:	BRZA CESTA DC12; dionica: čvor Terezino Polje (DC5) - granica Republike Mađarske	VRSTA PROJEKTA:	GRAĐEVINSKI PROJEKT
SADRŽAJ:	SITUACIJA ODABRANE VARIJANTE NA ORTOFOTO KARTI		
PROJEKTANT:	mr.sc. Boris Vidak, dipl. ing. grad.	ZOP:	---
		OZNAKA FAZE:	---
		BROJ MAPE:	---
SURADNICI:	Ivan Turkalj, mag. ing. aedif.	OZNAKA PROJEKTA:	1919-P1-24-01
		PRILOG br.:	8
		MJERILO:	1:5000
		MJESTO I DATUM:	Split, veljača 2026.

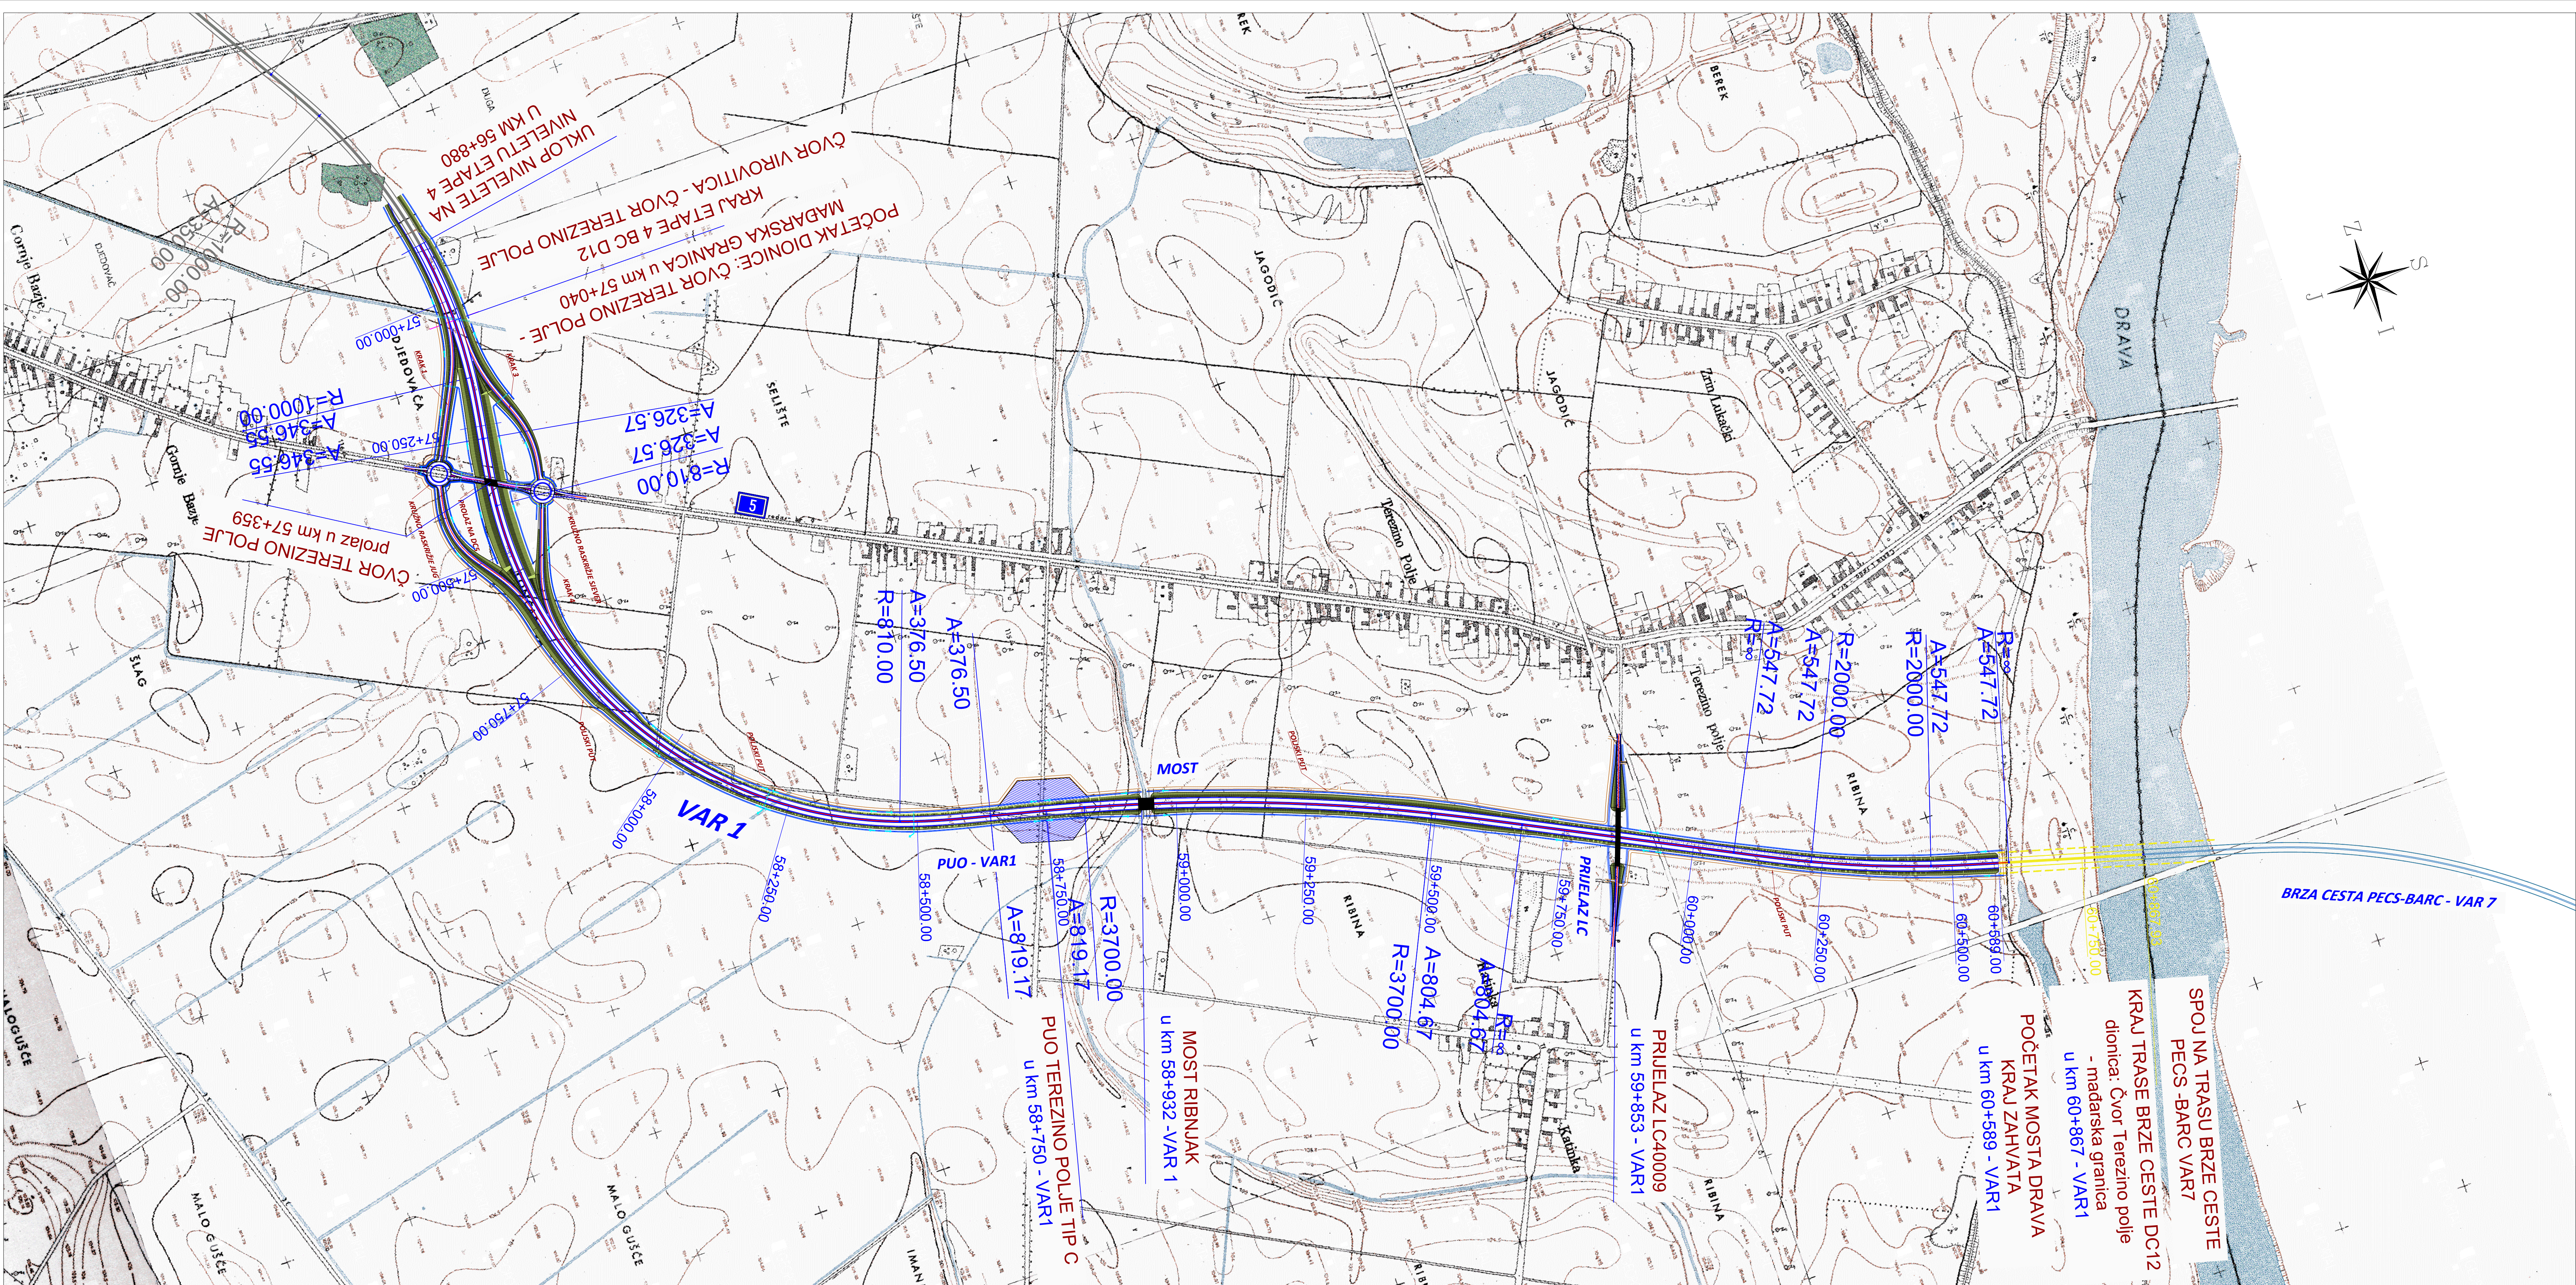

geoprojekt Dioničko društvo za građevinske poslove, građevinsko projektiranje i nadzor Subotičanska 43, 21000 Split, Hrvatska Telefon: 021 277-110 Faks: 021 277-044 E-pošta: geoprojekt@geoprojekt.hr URL: www.geoprojekt.hr GB: 2552446465 BIC: HR5220001110029960 IBAN: HR5220001110029960	
INVESTITOR:	HRVATSKE CESTE d.o.o., ZAGREB, Vončina 3
GRADEVINA:	BRZA CESTA DC12; dionica: čvor Terezino Polje (DC5) - granica Republike Mađarske
SADRŽAJ:	SITUACIJA ODABRANE VARIJANTE NA HRVATSKOJ OSNOVOJ KARTI (HOK)
PROJEKTANT:	mr.sc. Boris Vidak, dipl. ing. grad.
SURADNICI:	Ivan Turkalj, mag. ing. aedif.
RAZINA PROJEKTA:	IDEJNO RJEŠENJE
VRSTA PROJEKTA:	GRAĐEVINSKI PROJEKT
ZOP:	---
OZNAKA FAZE:	---
BROJ MAPE:	---
OZNAKA PROJEKTA:	1919-P1-24-01
PRILOG br.:	9
MJERILO:	1:5000
MJESTO I DATUM:	Split, veljača 2026.

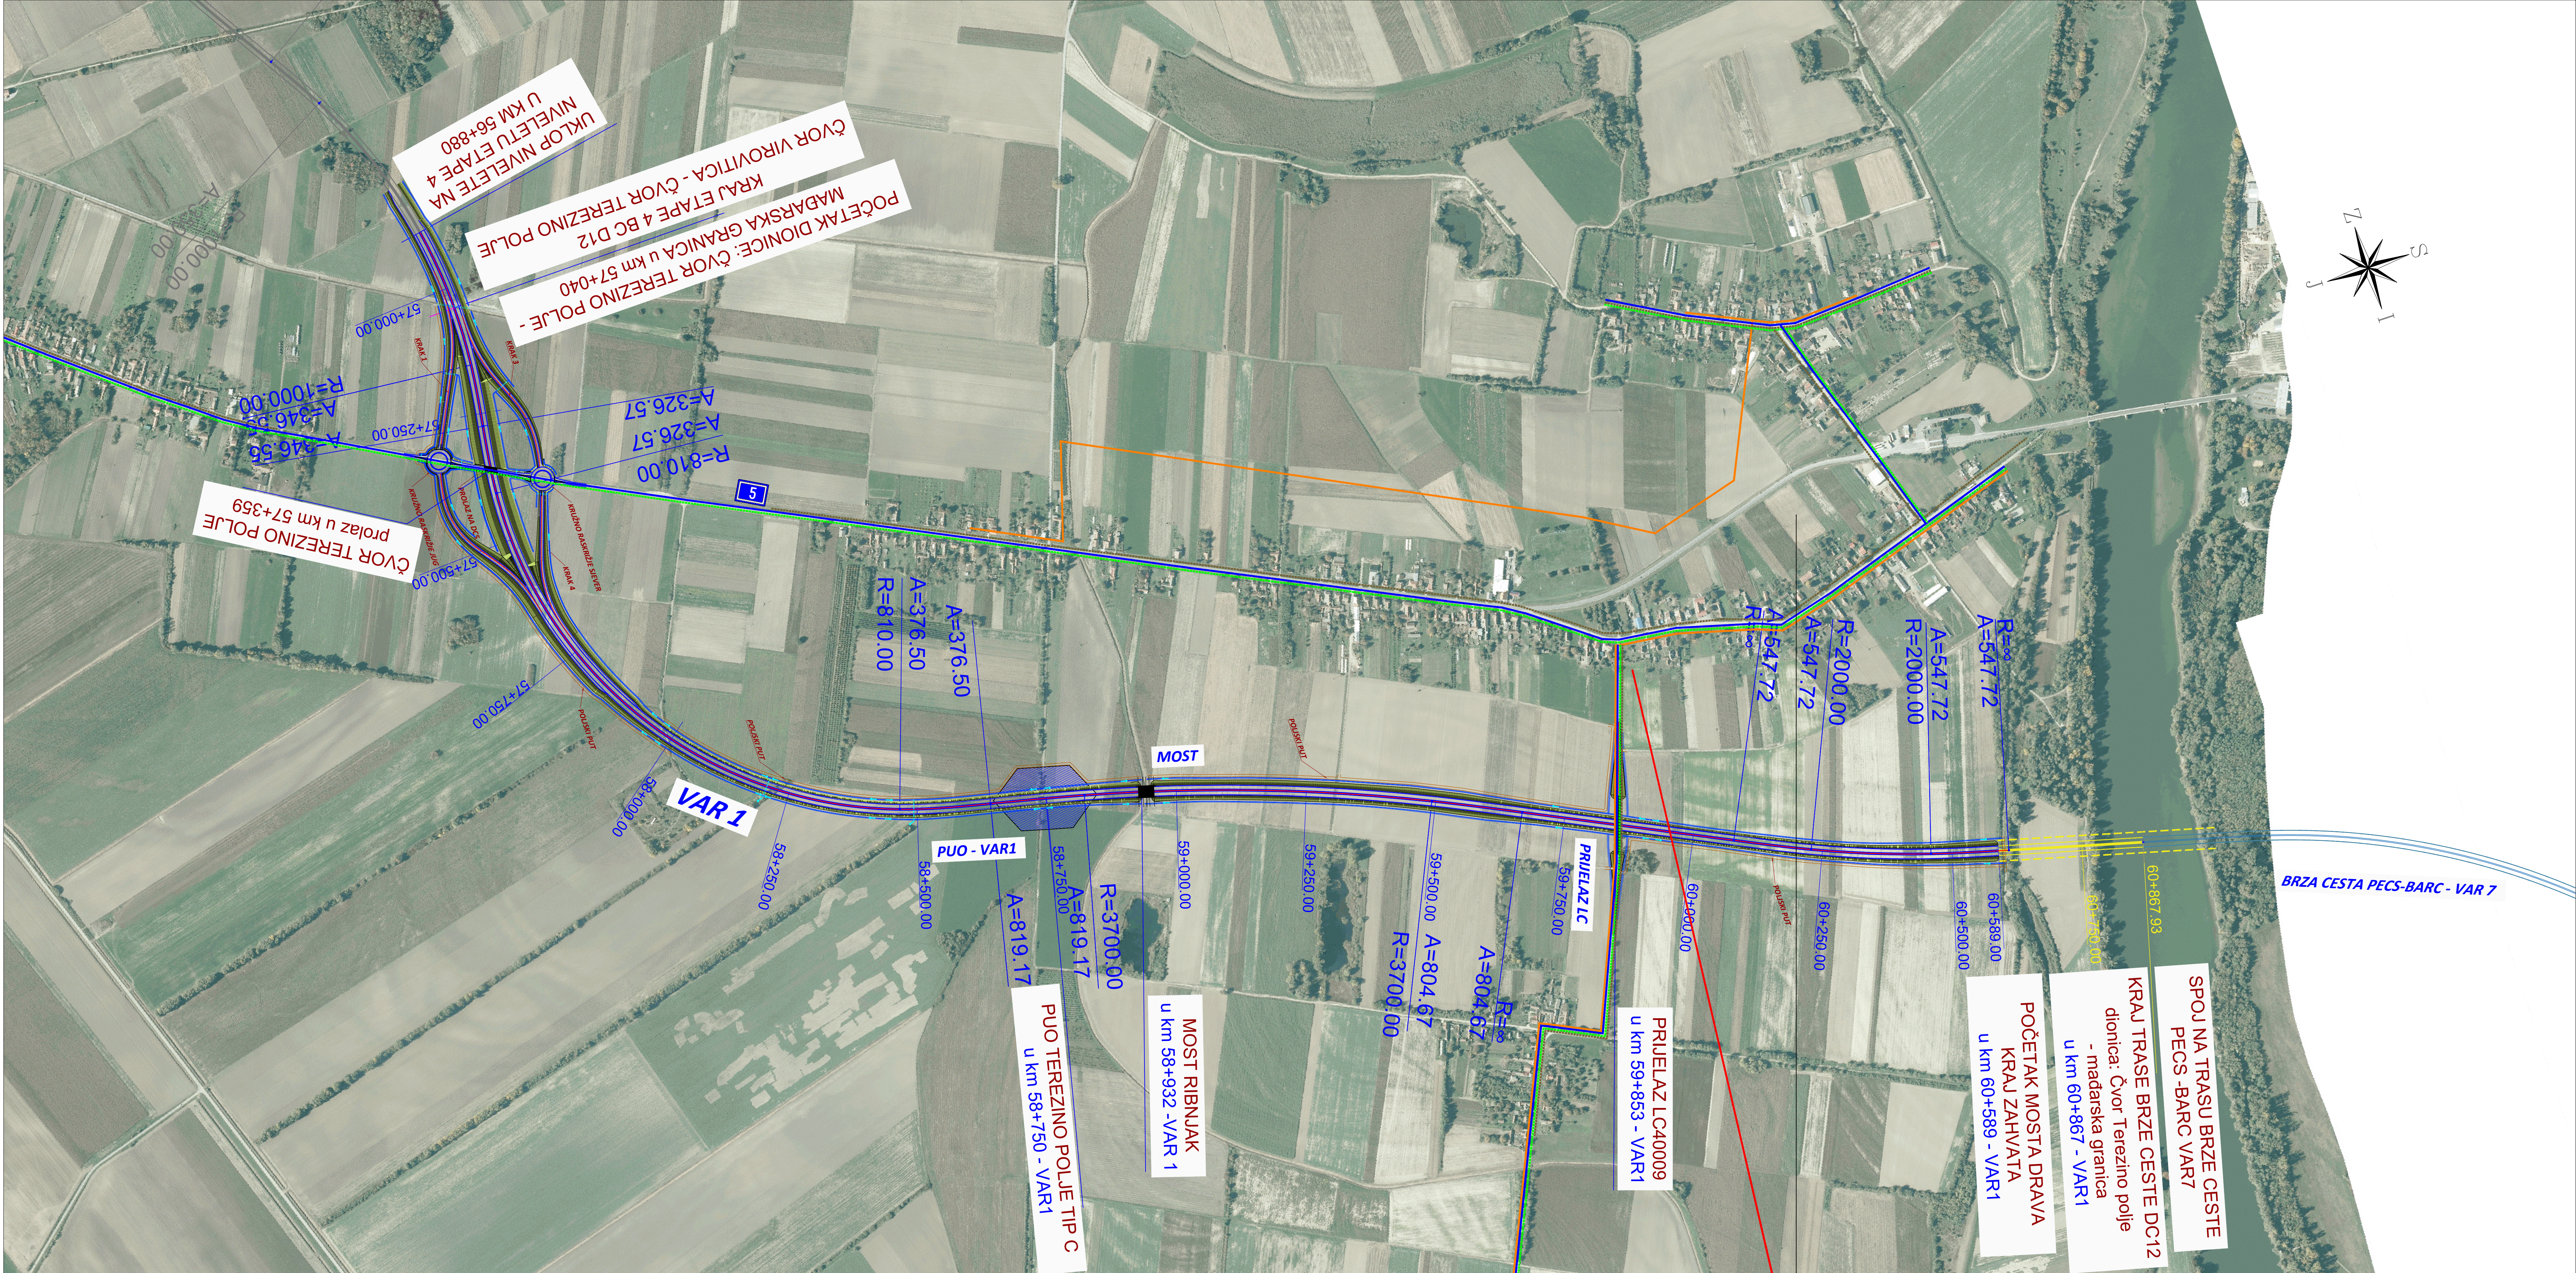

LEGENDA INSTALACIJA:


- DALEKOVOD SN
- VODOVODNA MREŽA
- ST PLINOVOD
- KOLEKTOR KANALIZACIJE
- TK INSTALACIJE

geoprojekt Dionično društvo za građevinske poslove, građevinsko projektovanje i nadzor Strojarska 43, 21000 Split, Hrvatska Tel: 01 277-110 Fax: 01 277-044 E-mail: geoprojekt@geoprojekt.hr URL: www.geoprojekt.hr IBAN: HR5320001110029968	
INVESTITOR:	HRVATSKE CESTE d.o.o. ZAGREB, Vončina 3
RAZINA PROJEKTA:	IDEJNO RJEŠENJE
VRSTA PROJEKTA:	GRAĐEVINSKI PROJEKT
GRAĐEVINA:	BRZA CESTA DC12; dionica: čvor Terezino Polje (DC5) - granica Republike Mađarske
SADRŽAJ:	SITUACIJA ODABRANE VARIJANTE S INSTALACIJAMA
PROJEKTANT:	mr.sc. Boris Vidak, dipl. ing. građ.
SURADNICI:	Ivan Turkalj, mag. ing. aedif.
ZOP:	---
OZNAKA FAZE:	---
BROJ MAPE:	---
OZNAKA PROJEKTA:	1919-P1-24-01
PRILOG br.:	10
MJERILO:	1:5000
MJESTO I DATUM:	Split, veljača 2026.


4. Profili odabrane varijante

- Uzdužni profil odabrane varijante (M 1:5.000/500) – Prilog br. 11
- Normalni poprečni profil (M 1:100) – Prilog br. 12
- Uzdužni presjek objekata (M 1:500) – Prilog br. 13
- Normalni poprečni presjek na objektima (M 1:50) – Prilog br. 14

NORMALNI POPREČNI PROFIL BRZE CESTE U KRIVINI

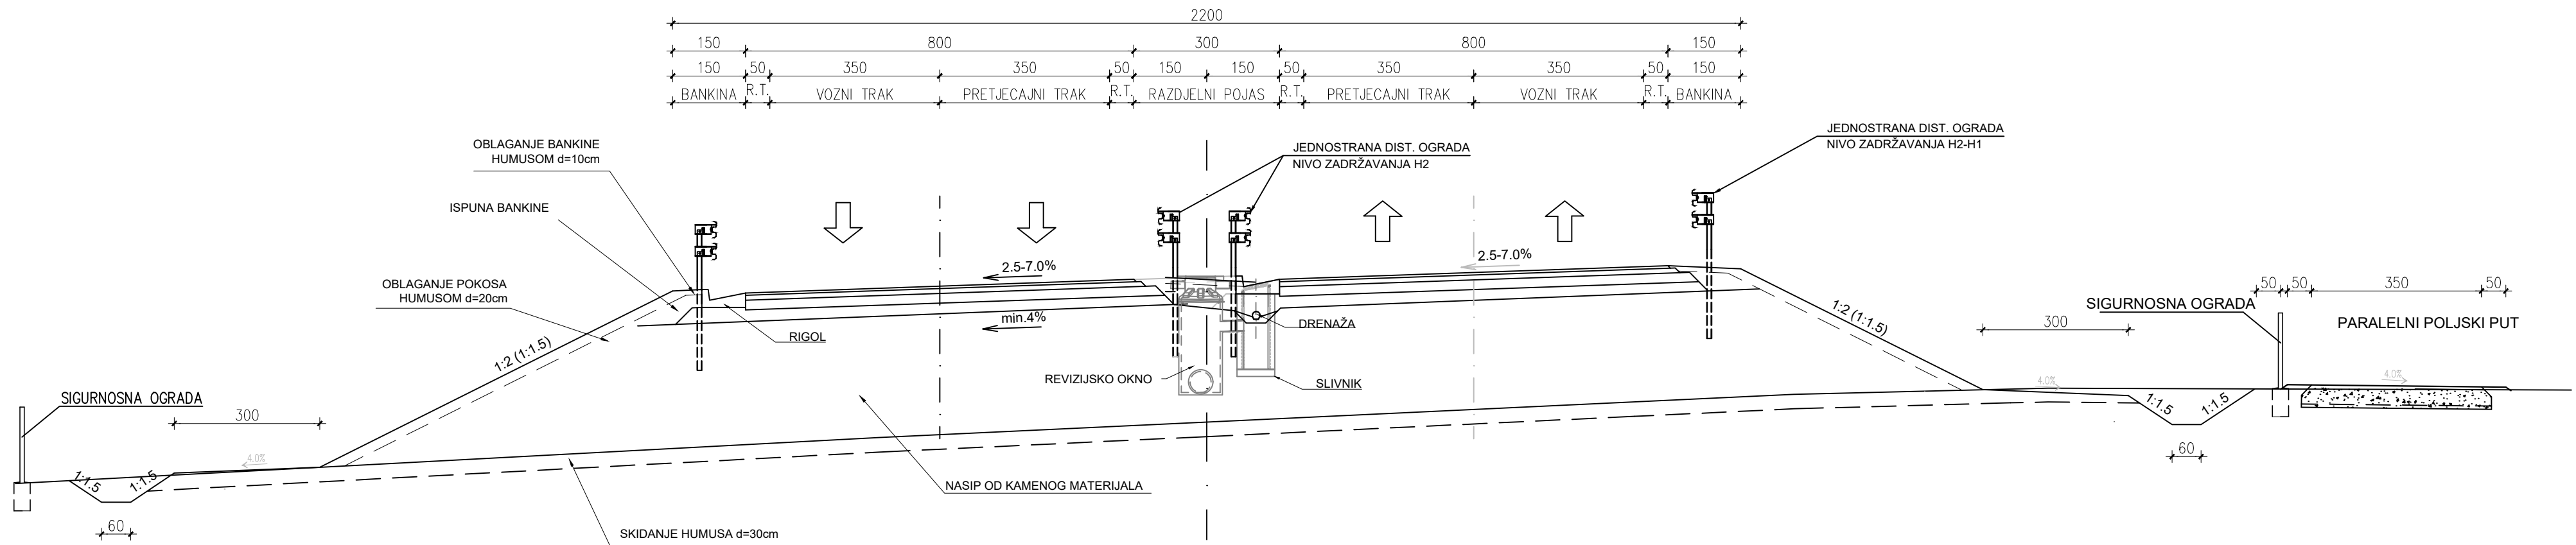

NORMALNI POPREČNI PROFIL BRZE CESTE U PRAVCU

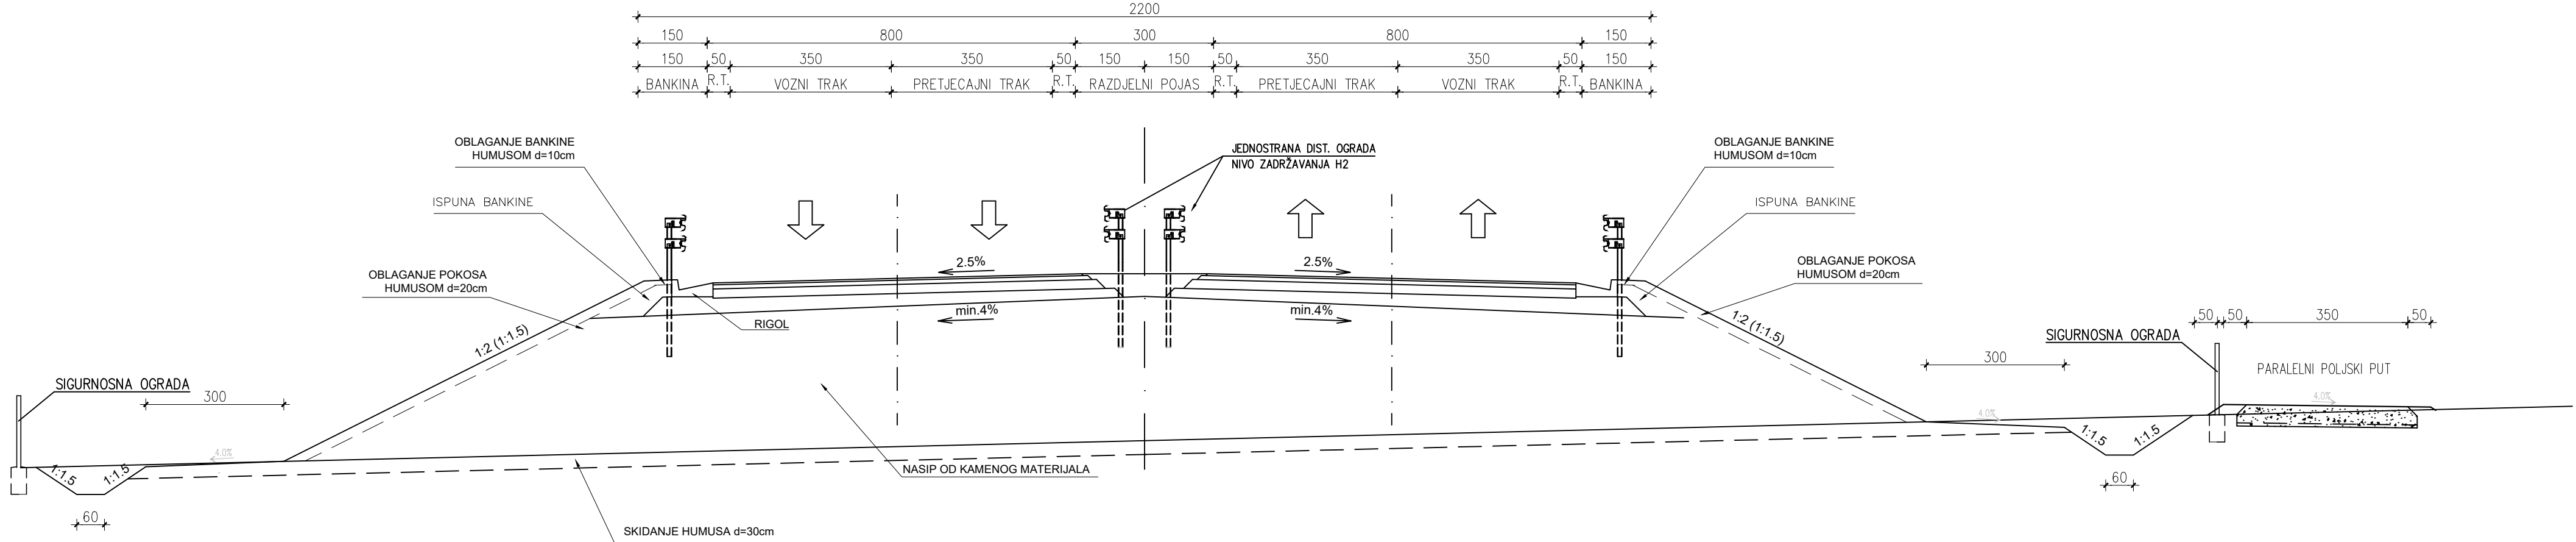

Telefon: 021 277-110
Faks: 021 277-144
e-pošta: geoprojekt@geoprojekt.hr
URL: www.geoprojekt.hr
OIB: 25623466485
BIC: HPM2HR2X
IBAN: HR5323900011100329960




INVESTITOR:	HRVATSKE CESTE d.o.o. ZAGREB, Vončinina 3	RAZINA PROJEKTA:	IDEJNO RJEŠENJE
VRSTA PROJEKTA:	GRAĐEVINSKI PROJEKT		

GRAĐEVINA: **BRZA CESTA DC12; dionica: čvor Terezino Polje (DC5) - granica Republike Mađarske**

SADRŽAJ: **NORMALNI POPREČNI PROFIL**

GLAVNI PROJEKTANT:	mr.sc. Boris Vidak, dipl. ing. grad.	ZOP:	---
		OZNAKA FAZE:	---
		BROJ MAPE:	---
		OZNAKA PROJEKTA:	1919-P1-24-01
SURADNICI:	Ivan Turkalj, mag. ing. aedif.	PRILOG br.:	12
		MJERILO:	1:100
		MJESTO I DATUM:	Split, siječanj 2024.

UZDUŽNI PRESJEK OBJEKATA

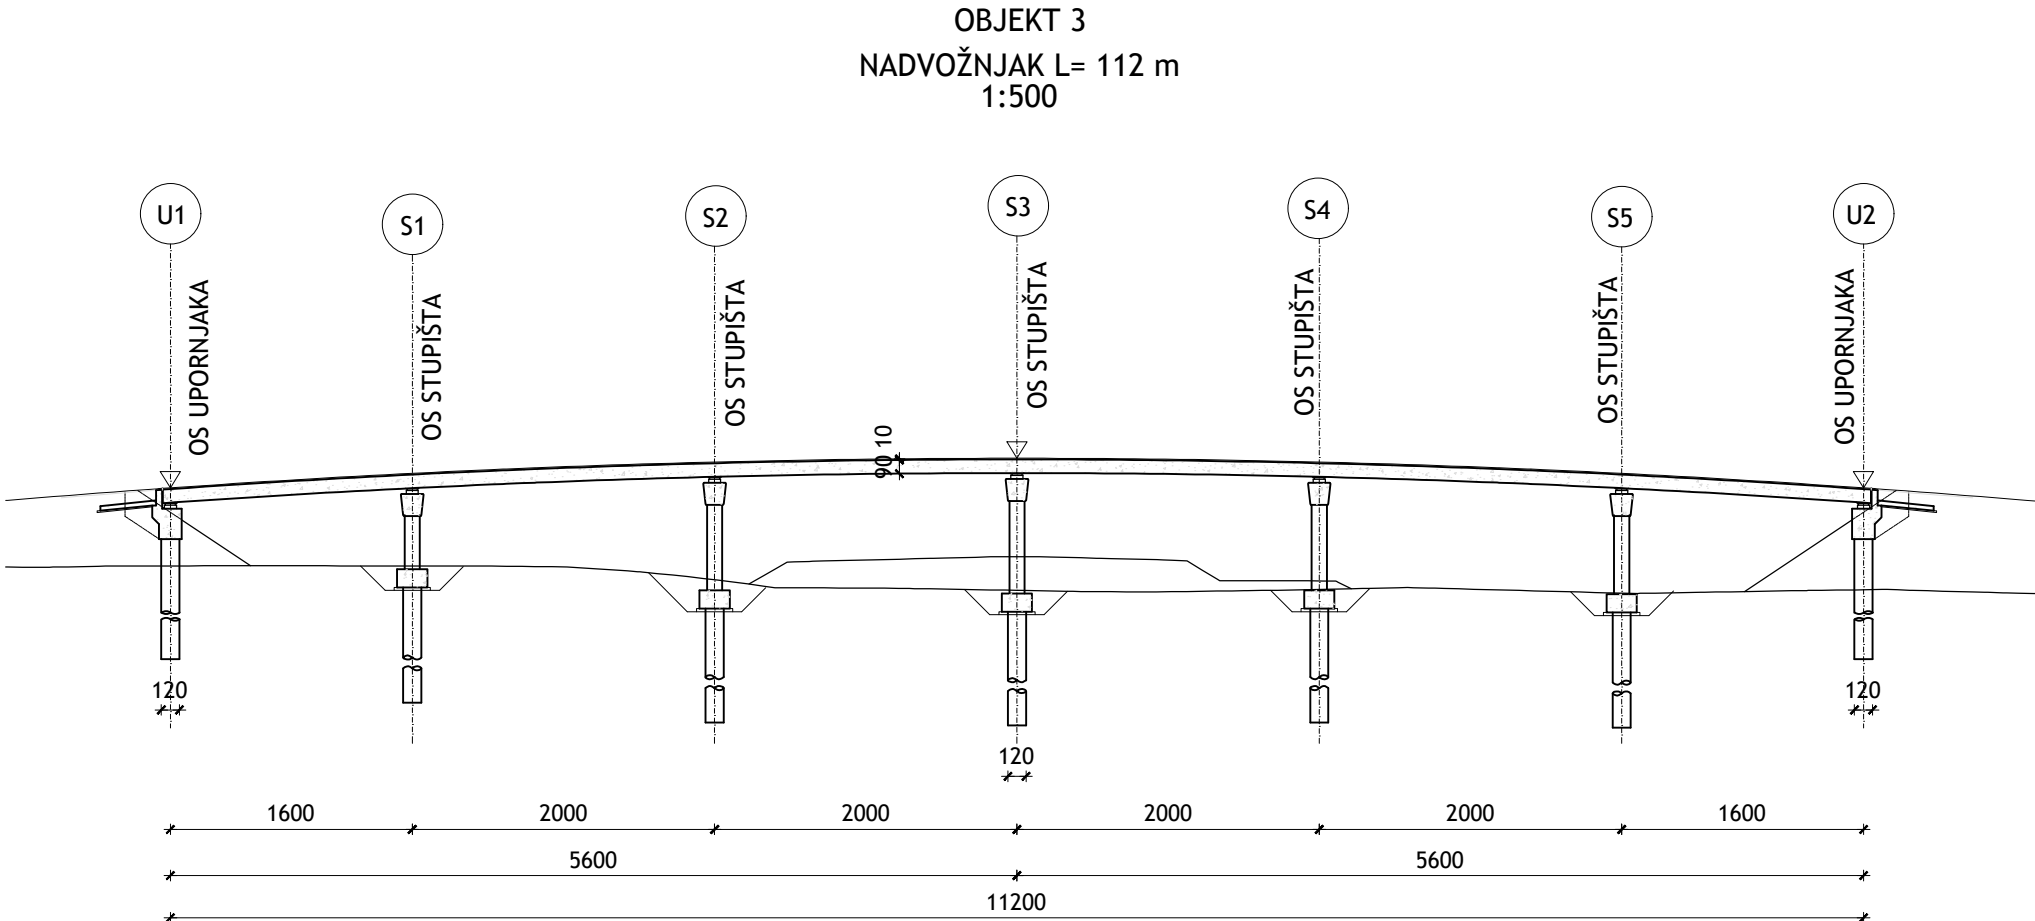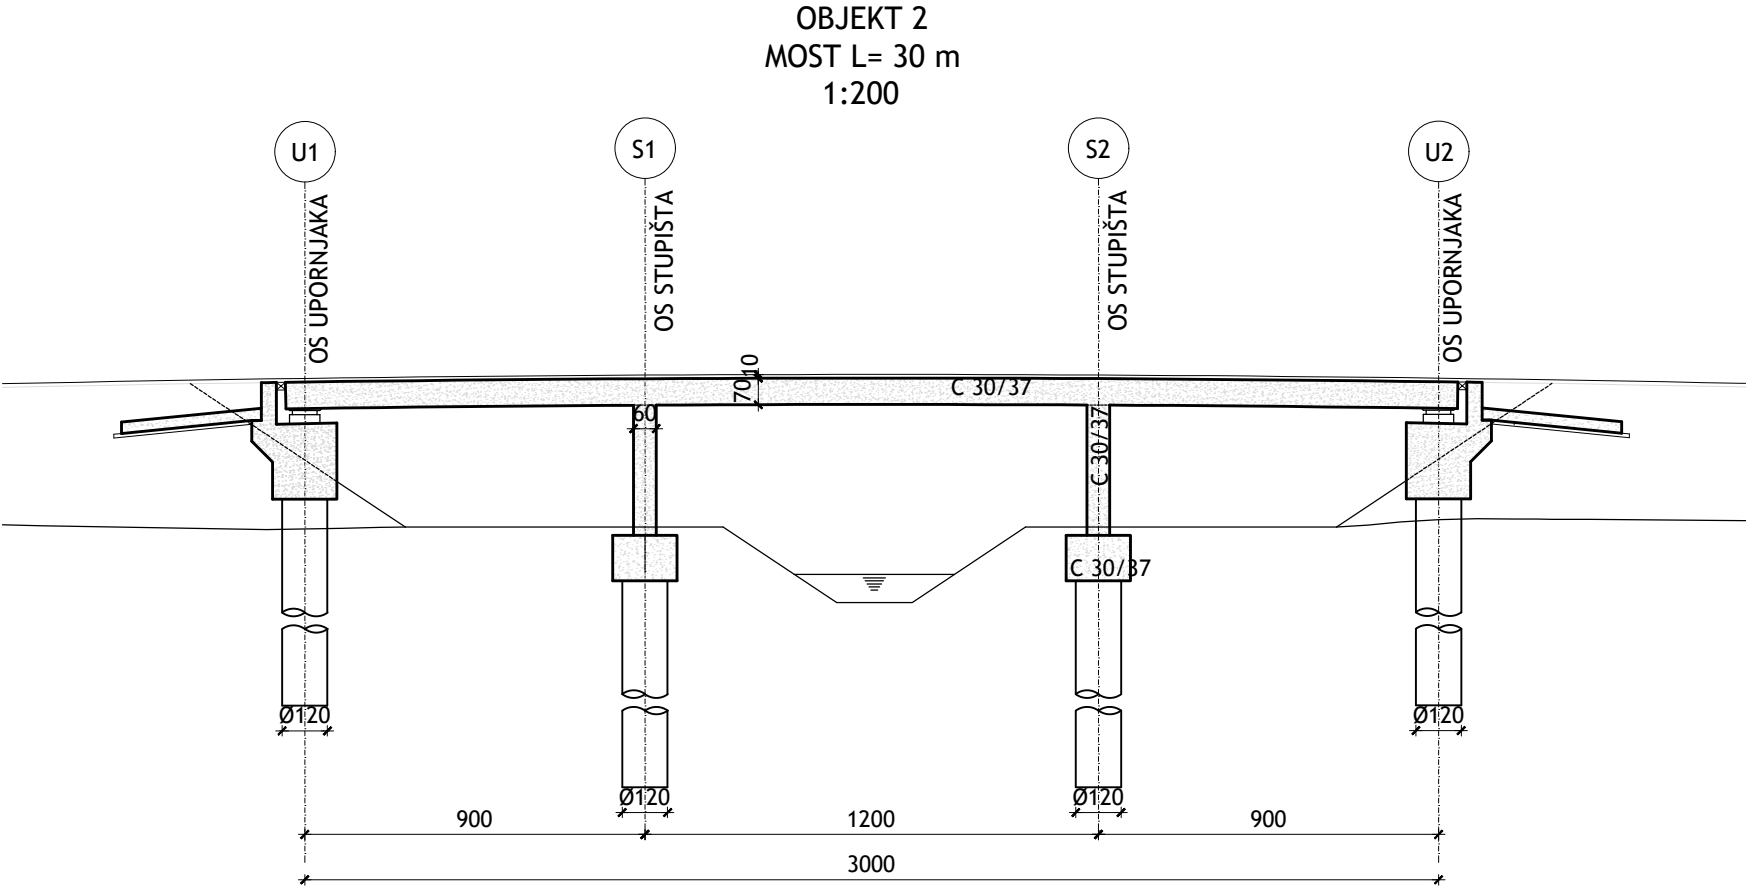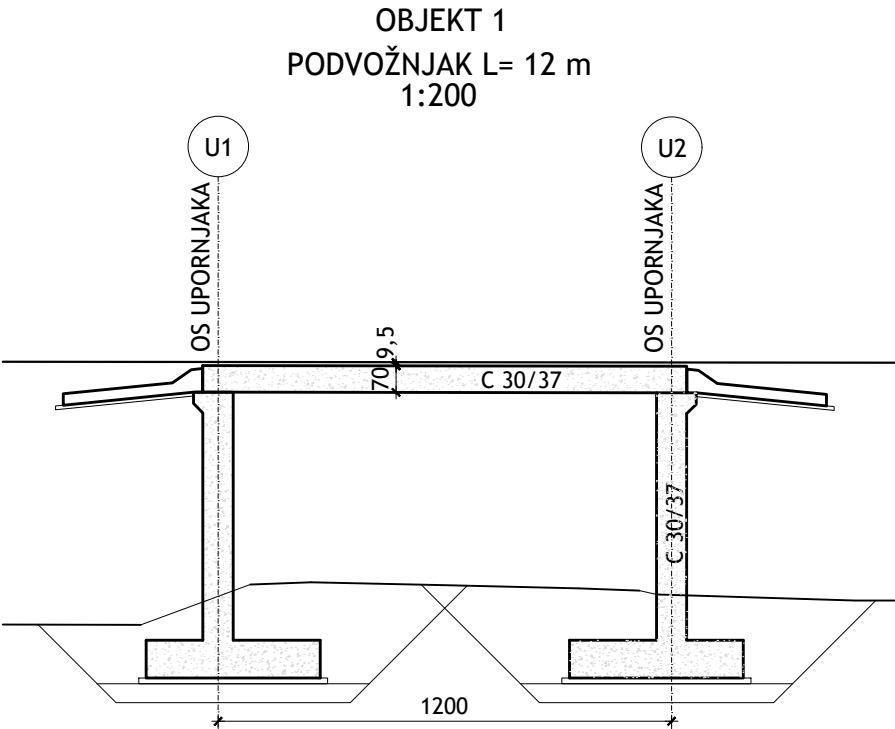



geoprojekt

Dioničko društvo za geodetske poslove, građevinsko projektiranje i nadzor

Sukolićanska 43, 21000 Split, Hrvatska

Telefon: 021 277-110
Faks: 021 277-144
e-pošta: geoprojekt@geoprojekt.hr
URL: www.geoprojekt.hr
OIB: 25622466485
BIC: HRPB222X
IBAN: HR5323900011100329960

INVESTITOR:	HRVATSKE CESTE d.o.o. ZAGREB, Vončinina 3	RAZINA PROJEKTA:	IDEJNO RJEŠENJE
		VRSTA PROJEKTA:	GRAĐEVINSKI PROJEKT


GRADEVINA:	BRZA CESTA DC12; dionica: čvor Terezino Polje (DC5) - granica Republike Mađarske
------------	--

SADRŽAJ:	UZDUŽNI RPESJEK OBJEKATA
----------	--------------------------


PROJEKTANT:	Neno Dadić, dipl.ing.građ.	ZOP:	---
		OZNAKA FAZE:	---
		BROJ MAPE:	---
		OZNAKA PROJEKTA:	1919-P1-24-01
SURADNICI:	Jelena Galić, mag. ing. aedif.	PRILOG br.:	13
		MJERILO:	1:500
		MJESTO I DATUM:	Split, siječanj 2024.

NORMALNI POPREČNI PRESJECI
RASPONSKOG SKLOPA MJ:1:50

OBJEKT 1 I 2

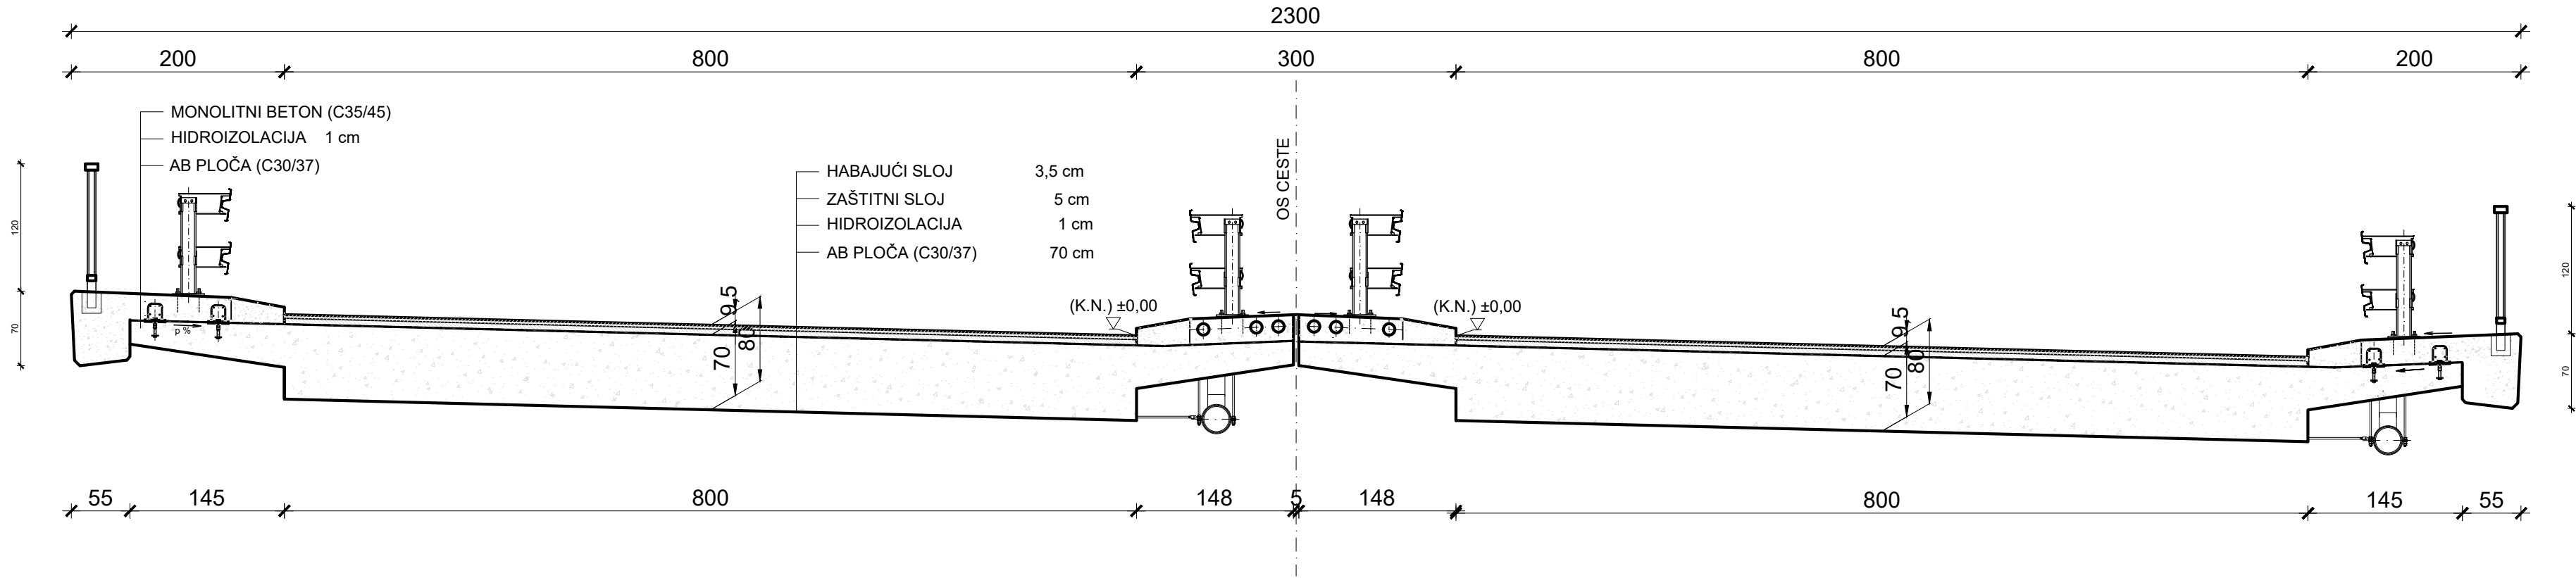

OBJEKT 3

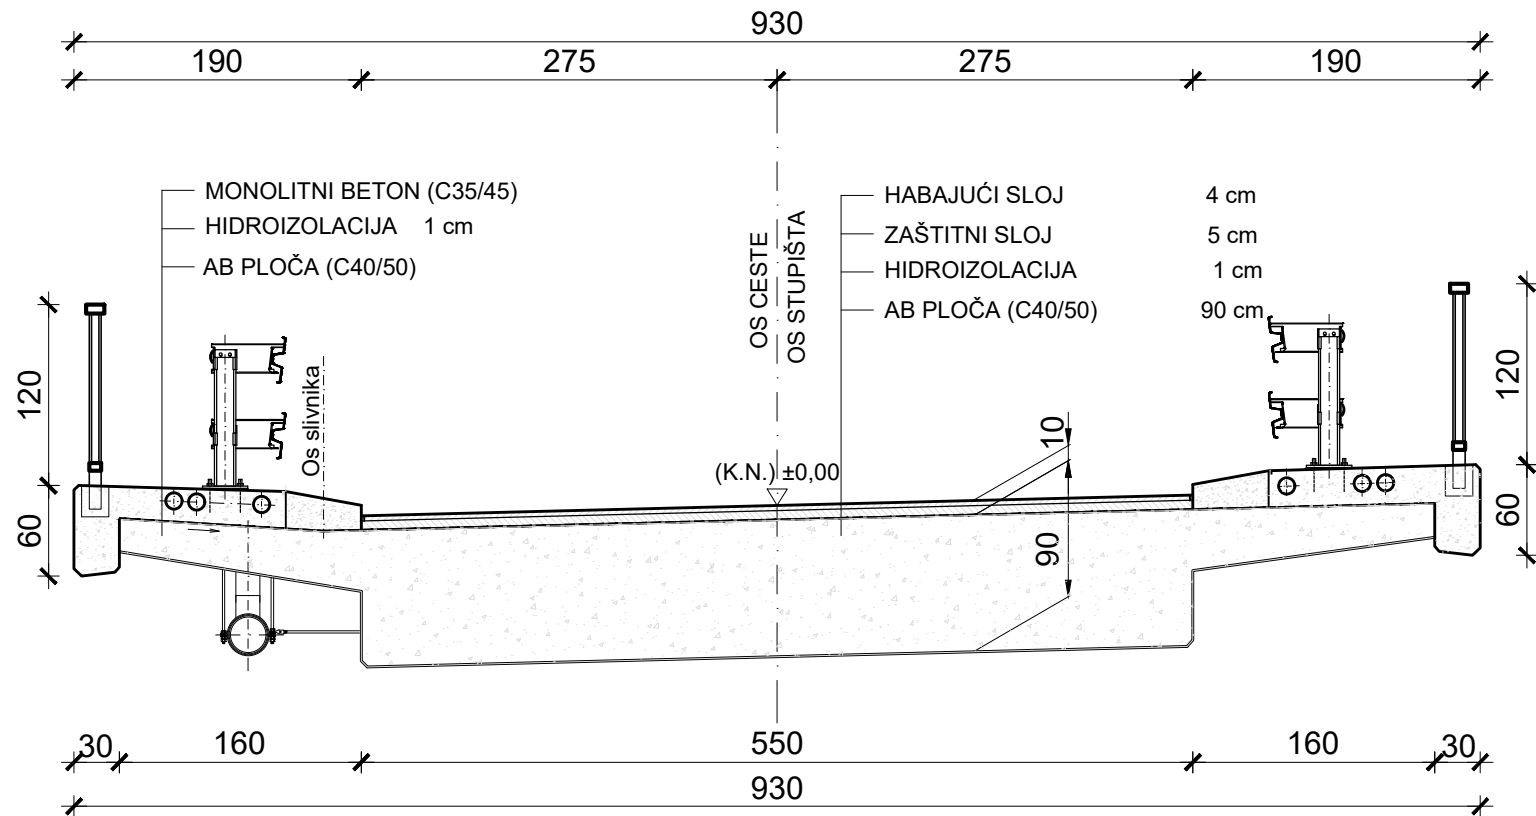

Telefon: 021 277-110
Faks: 021 277-144
E-pošta: geoprojekt@geoprojekt.hr
URL: www.geoprojekt.hr
OIB: 2562346465
BIC: HPB2HR2X
IBAN: HR532390011100329960

INVESTITOR:	HRVATSKE CESTE d.o.o. ZAGREB, Vončinina 3	RAZINA PROJEKTA:	IDEJNO RJEŠENJE
GRADEVINA:	BRZA CESTA DC12; dionica: čvor Terezino Polje (DC5) - granica Republike Mađarske	VRSTA PROJEKTA:	GRAĐEVINSKI PROJEKT

SADRŽAJ:

NORMALNI POPREČNI PRESJEK NA OBJEKTIMA

PROJEKTANT:	Neno Dadić, dipl.ing.građ.	ZOP:	---
		OZNAKA FAZE:	---
		BROJ MAPE:	---
		OZNAKA PROJEKTA:	1919-P1-24-01
SURADNICI:	Jelena Galić, mag. ing. aedif.	PRILOG br.:	14
		MJERILO:	1:50
		MJESTO I DATUM:	Split, siječanj 2024.

2. PRORAČUN ŠIRENJA BUKE

5. Proračun širenja buke u okoliš

- Prilog 1: Prikaz širenja buke u okoliš - razdoblje noć



Prilog 1: Prikaz širenja buke u okoliš - razdoblje noć

LEGENDA:

- Os kolnika
- Referentne točke
- Područje proračuna
- Krivulje jednakih razina buke:
 - 66 - 70 dB(A)
 - 61 - 65 dB(A)
 - 56 - 60 dB(A)
 - 51 - 55 dB(A)
 - 46 - 50 dB(A)
 - 41 - 45 dB(A)
 - 36 - 40 dB(A)
 - <=35 dB(A)

MJERILO: 1:5000